



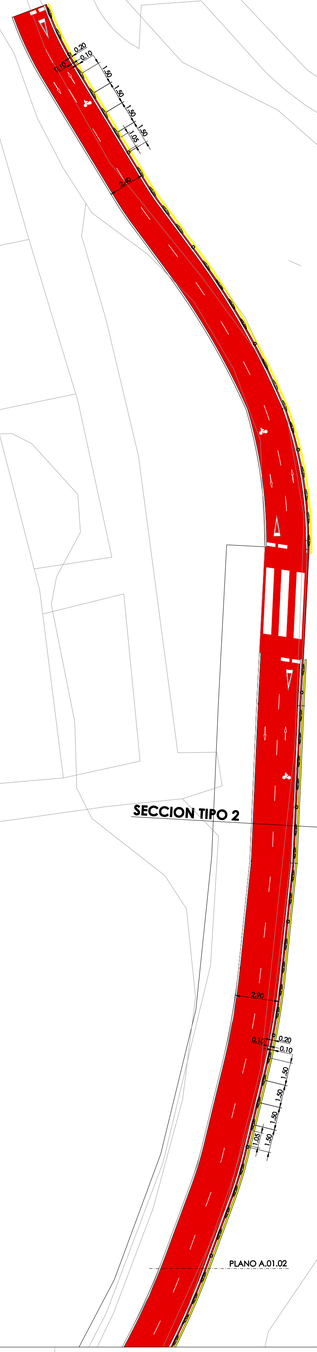


DISPOSICIÓN DE BALIZAS Y SEPARADORES
Escala: 1/100

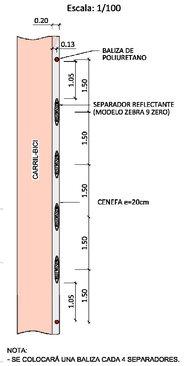



NOTA:
- SE COLOCARÁ UNA BALIZA CADA 4 SEPARADORES.

BALIZA DE POLIURETANO
Escala: 1/20

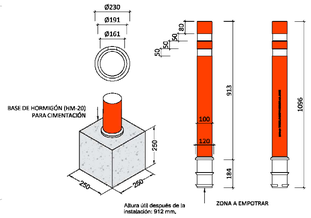


SEPARADOR REFLECTANTE (MODELO ZEBRA 9 ZERO DE ZICLA)
Escala: 1/20

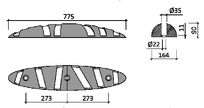

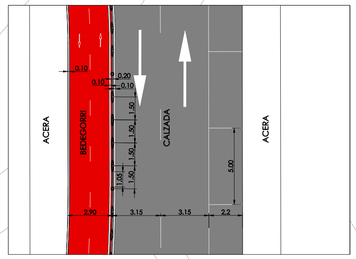


SECCION TIPO 2

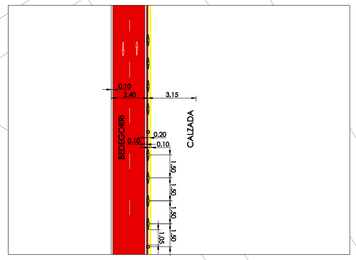

SECCION TIPO 3

- PASOS DE CEBRA
- VIALIDAD
- AMPLIACION BIDEGORRI
- BALDOSA HORMIGON PREFABRICADO ROJO 33x33cm.
- BALDOSA HORMIGON PREFABRICADO GRIS 33x33cm.
- BORDILLO GRANITO
- LINEA AMARILLA
- LINEA BLANCA
- SEPARADOR REFLECTANTE
- BALIZA DE POLIURETANO

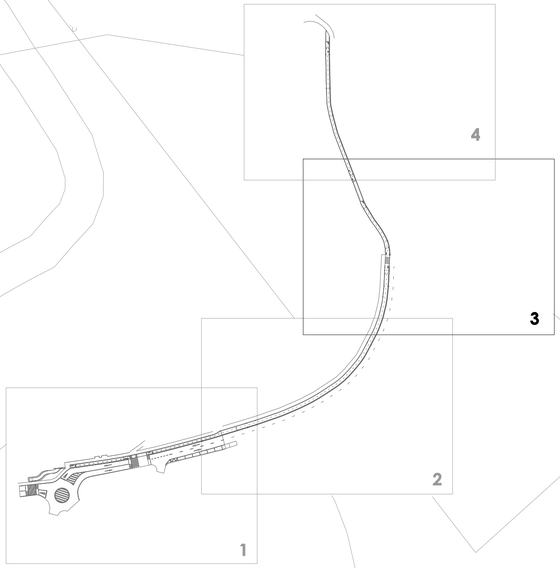

ESQUEMA

CONTROL DE CAMBIOS	FASE	FECHA

TRION.slp
planos y servicios

REURBANIZACION CALLE NAVARRA-GALLARTA ABANTO - ZIERBENA

ESTADO PROPUESTO (ACABADOS_3)

0 20.0 40.0 60.0 80.0m

A.01.04

CLIENTE: AYT. ABANTO - ZIERBENA
ENERO 2022
ESCALA A1 (A3): 1/200 (1/400)
PROYECTO EJECUCION P21/23A

EL PRESENTE DOCUMENTO ES COPIA DEL ORIGINAL DEL QUE SON AUTORES LOS FIRMANTES DEL MISMO. SU UTILIZACION TOTAL O PARCIAL, ASI COMO CUALQUIER REPRODUCCION O CESION A TERCEROS REQUERIRA LA PREVIA AUTORIZACIÓN EXPRESA DE SUS AUTORES. QUEDANDO EN TODO CASO PROHIBIDA CUALQUIER MODIFICACION UNILATERAL DEL MISMO.

DAVID JORGE CARBALLEIRO - ARQUITECTO ESPACIO RESERVADO PARA SELLO DE VISADO TELEMATICO A FIJARSE POR EL COLEGIO DE ARQUITECTOS