
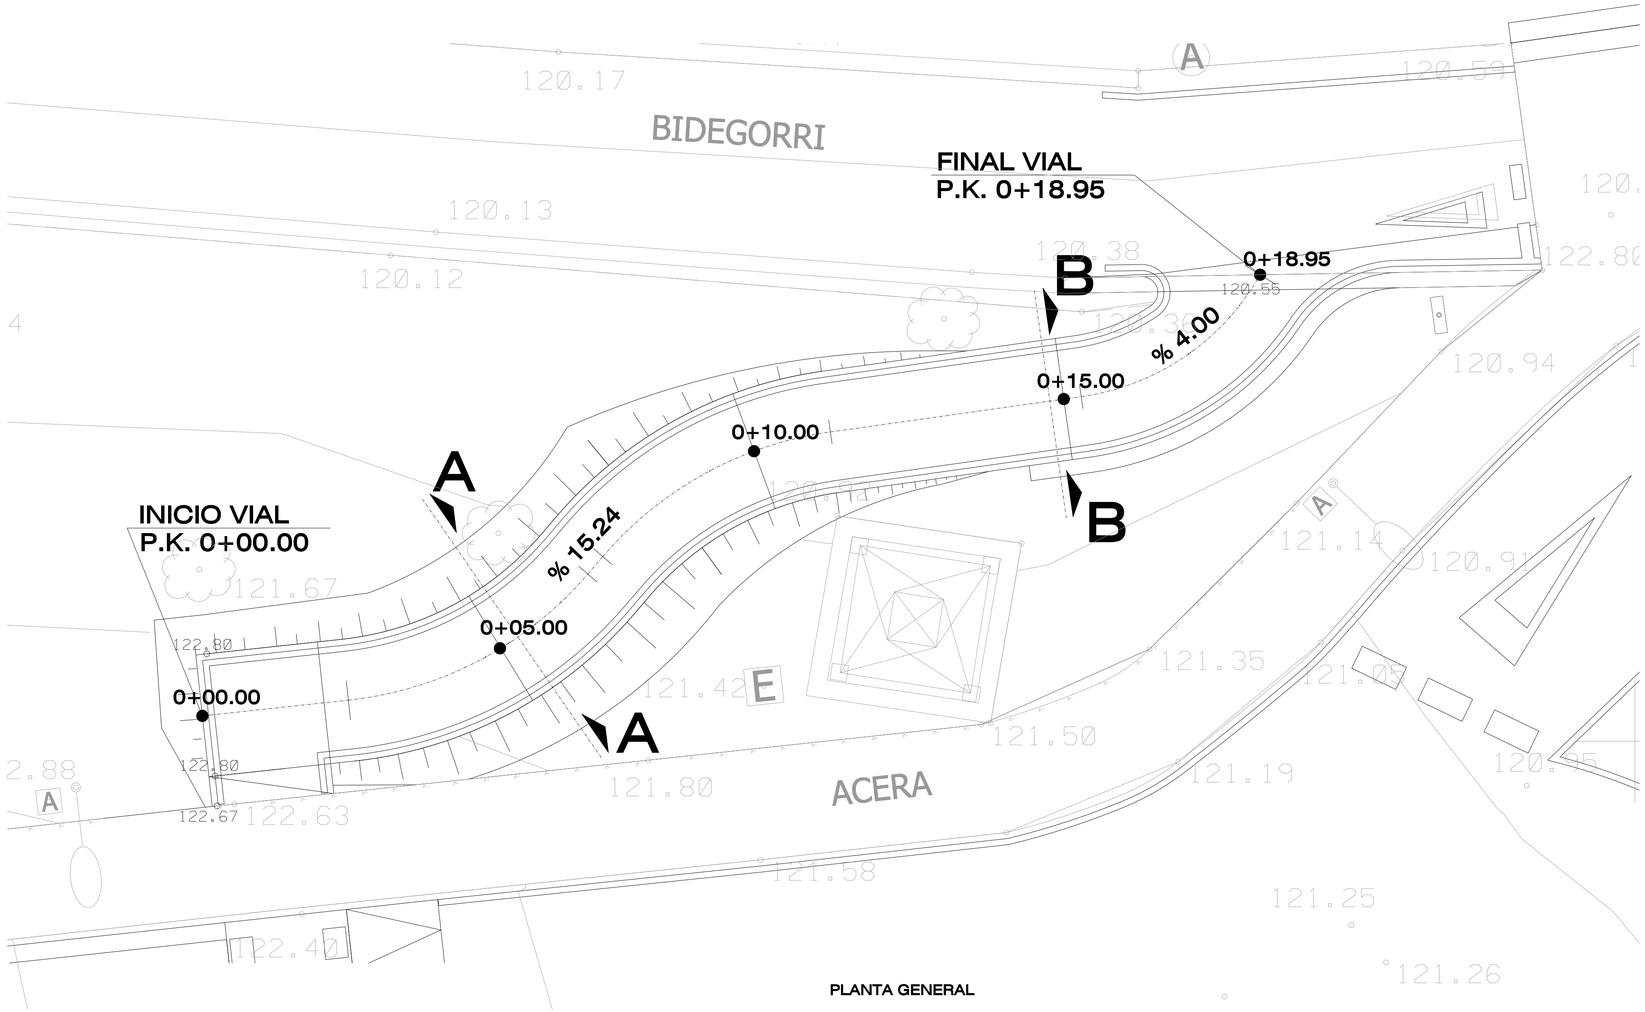



PLANTA GENERAL

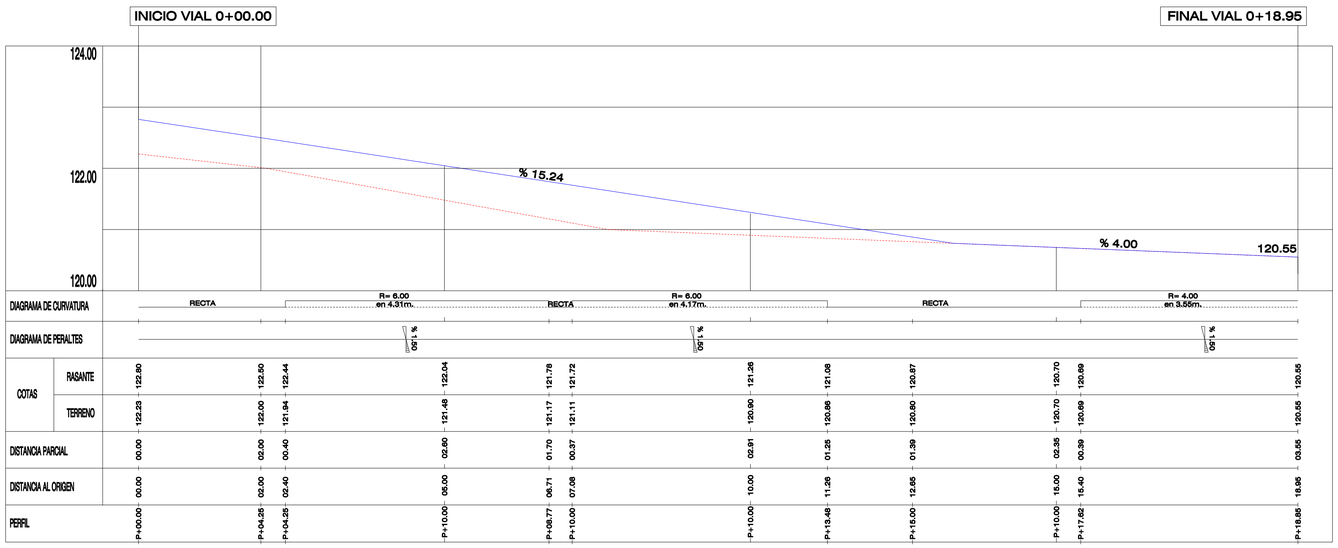


PERFIL LONGITUDINAL

SECIONES TIPO

ESCALA: S/E

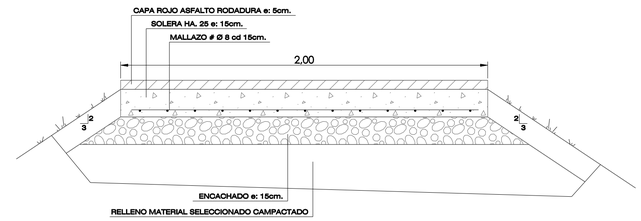

SECCION A - A

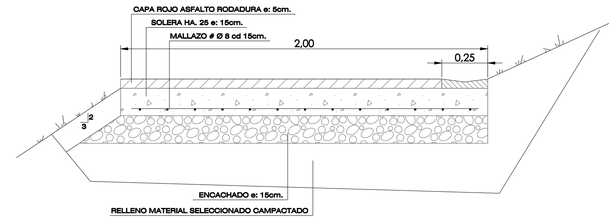

SECCION B - B

CONTROL DE CAMBIOS | FASE | FECHA

TRION.slp
planos y servicios

REURBANIZACION CALLE NAVARRA-GALLARTA ABANTO - ZIERBENA

PLANTA Y PERFIL LONGITUDINAL BIDEGORRI

0 20.0 40.0 60.0 80.0m

CLIENTE: AYT. ABANTO - ZIERBENA

ENERO 2022

ESCALA A1 (A3): 1/50 (1/100)

A.01.08

PROYECTO EJECUCION P21/23A

EL PRESENTE DOCUMENTO ES COPIA DEL ORIGINAL DEL QUE SON AUTORES LOS FIRMANTES DEL MISMO. SU UTILIZACION TOTAL O PARCIAL, ASI COMO CUALQUIER REPRODUCCION O CESION A TERCEROS REQUERIRA LA PREVIA AUTORIZACION EXPRESA DE SUS AUTORES, QUEDANDO EN TODO CASO PROHIBIDA CUALQUIER MODIFICACION UNILATERAL DEL MISMO.

DAVID JORGE CABALLERO - ARQUITECTO ESPACIO RESERVADO PARA SELLO DE VISADO TELEMATICO A RELLENAR POR EL COLEGIO DE ARQUITECTOS