
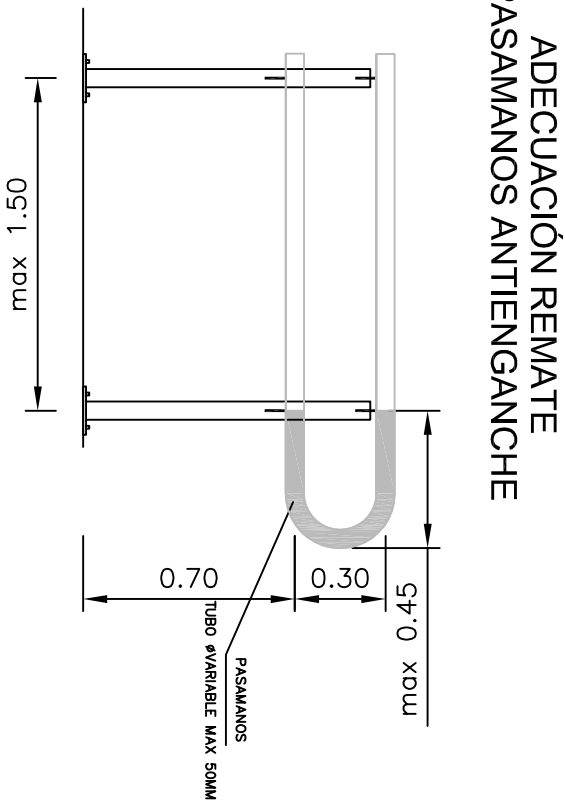




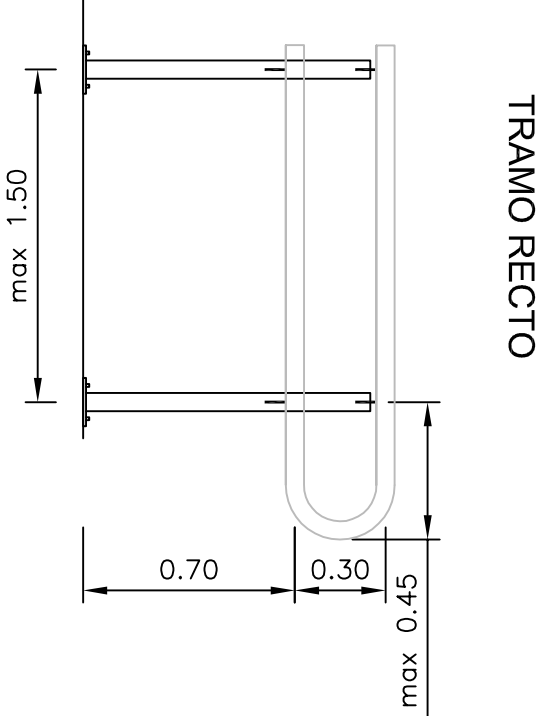


SECCION TIPO

PASAMANO DOBLE (P3)

PASAMANO SIMPLE (P1)

PASAMANO ANCLADO A PARED (P2)

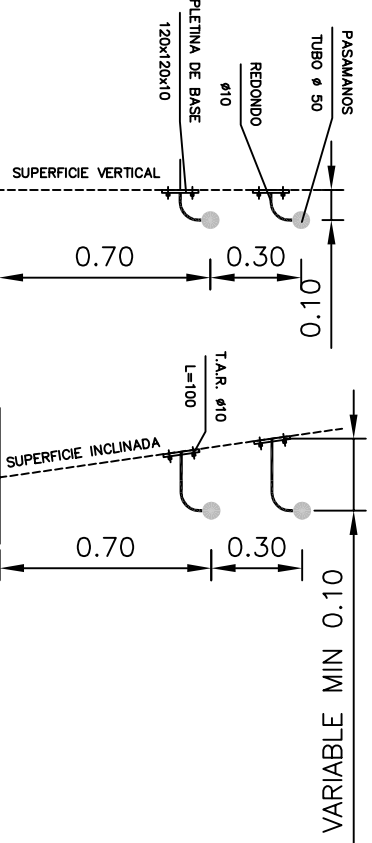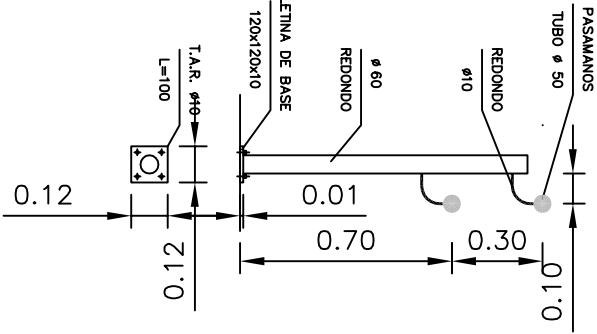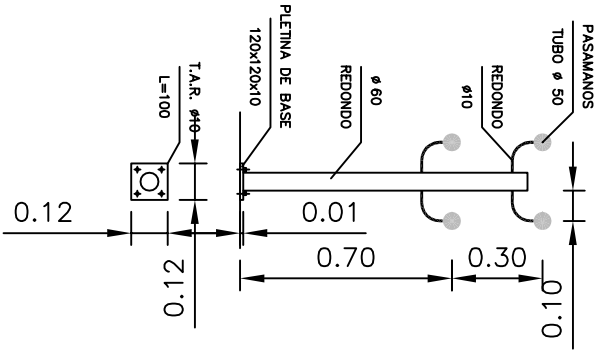

LASARTE-ORIA
UDALA-AYUNTAMIENTO

ZERBITZU PUBLIKOAK
ETA OBRAK

PROIEKTUA / PROYECTO:

LASARTE-ORIAKO UDALERRIAN BARANDAK ETA ESKUDELAK HORNITzea ETA JARTzea
SUMINISTRO E INSTALACIÓN DE BARANDILLAS Y PASAMANOS EN EL MUNICIPIO DE LASARTE-ORIA

PLANOA / PLANO:

ESKUBANDEN ZEHATZASUN PLANOA
PLANO DETALLE PASAMANOS

DATA

2021-08-6

FECHA

7

ESKALA

1/50

ESCALA

Nº PLANO