



BARANDILLA B3

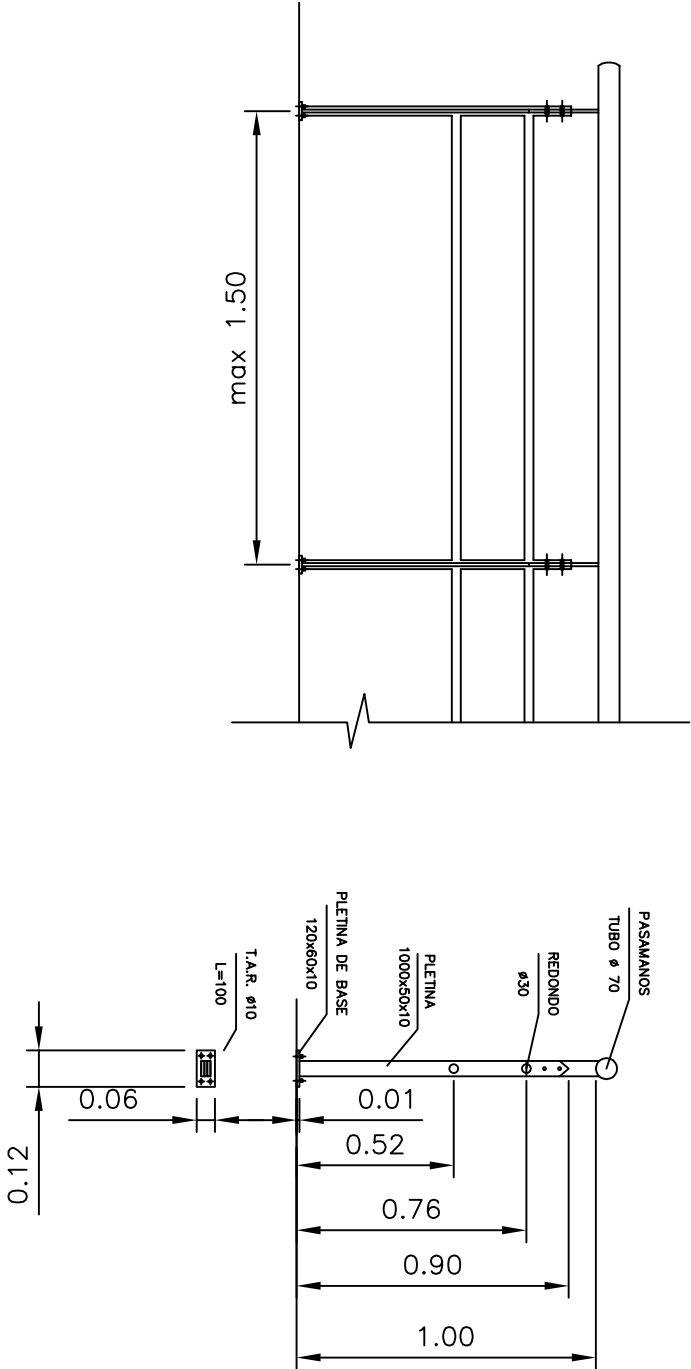

BARANDILLA CON PASAMANOS
EN ESCALERAS (B2)

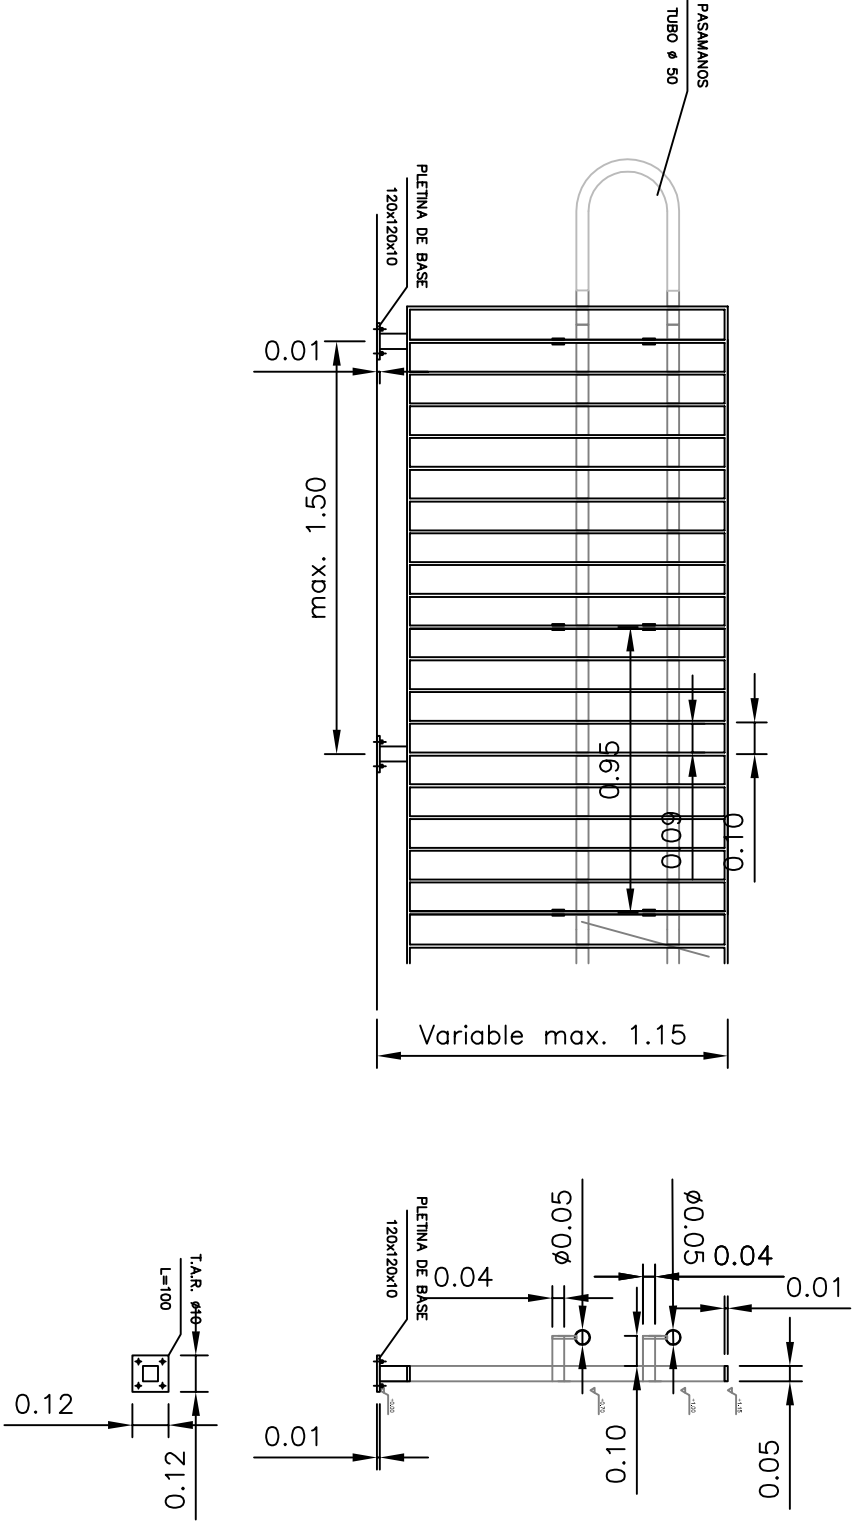

LASARTE-ORIA
UDALA-AYUNTAMIENTO

ZERBITZU PUBLIKOAK
ETA OBRAK

PROIEKTUA / PROYECTO:

LASARTE-ORIAKO UDALERRIAN BARANDAK ETA ESKUDELAK HORNITZEA ETA JARTZE
SUMINISTRO E INSTALACIÓN DE BARANDILLAS Y PASAMANOS EN EL MUNICIPIO DE LASARTE-ORIA

PLANOA / PLANO:

ESKUDELEN ZEHATZASUN PLANOA
PLANO DETALLE BARANDILLAS

DATA

2021-08-6

FECHA

2021-08-6

PLANO ZK.

8

ESKALA

1/25

ESCALA

1/25

Nº PLANO

8