



BARANDILLA CON PASAMANOS
SUPERFICIE HORIZONTAL -INCLINADA (B2)

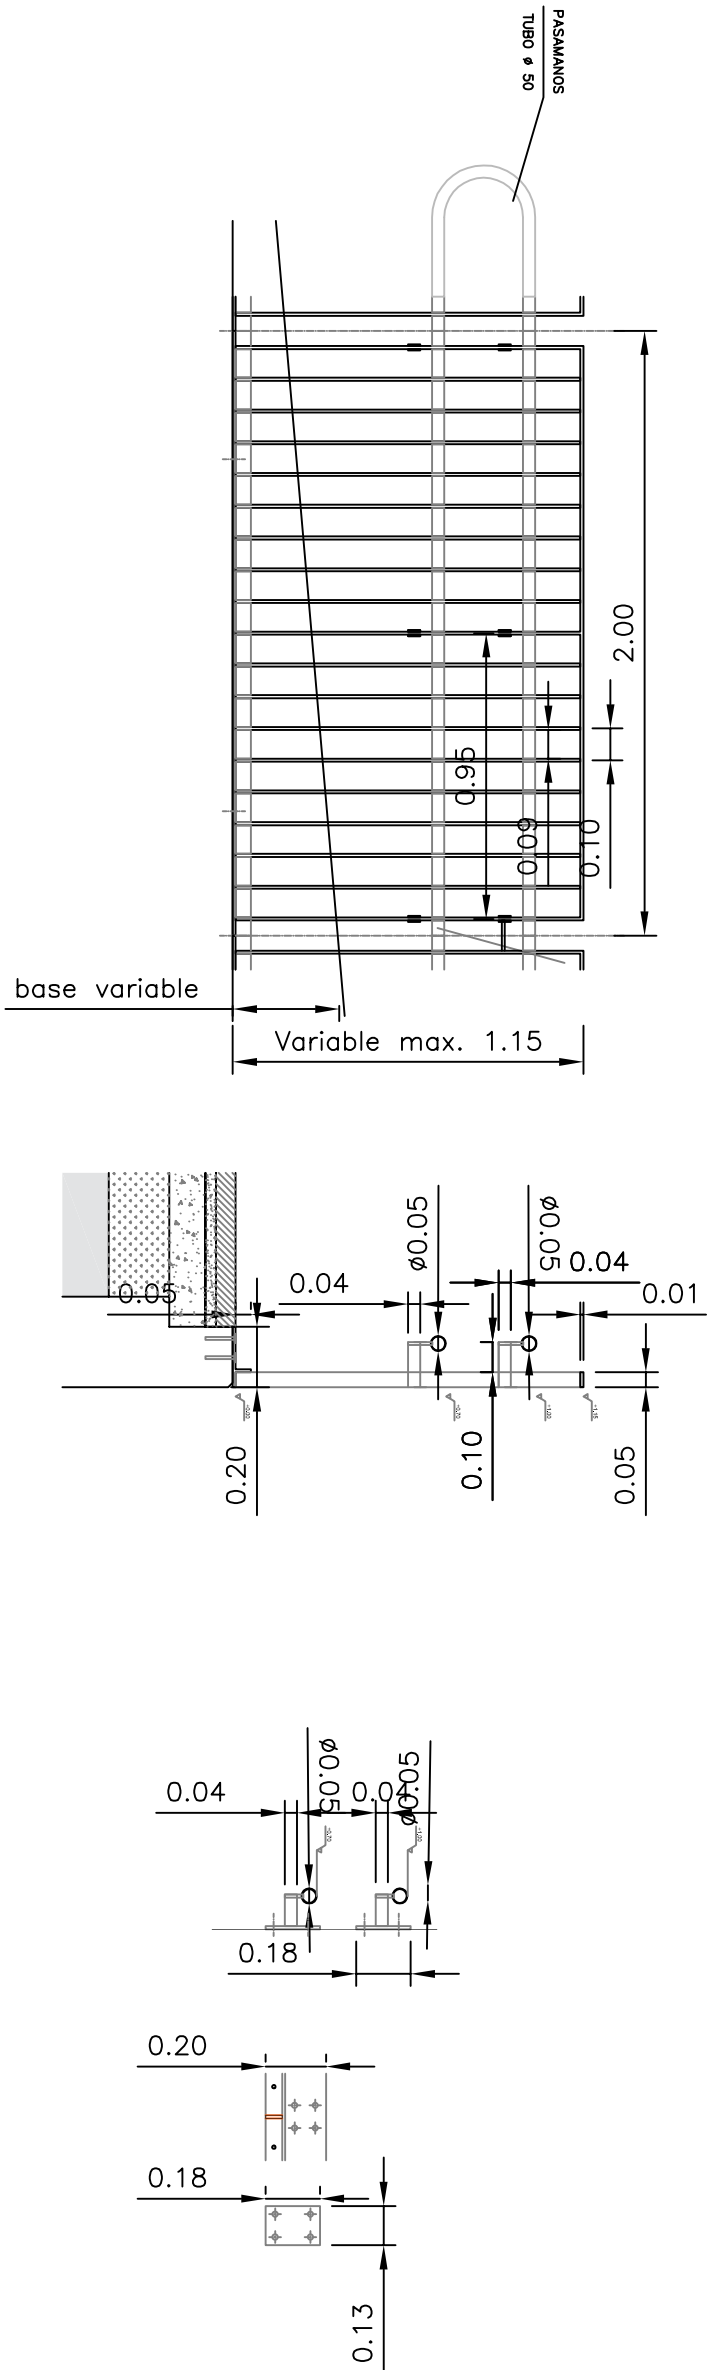

BARANDILLA
SUPERFICIE HORIZONTAL -INCLINADA (B1)

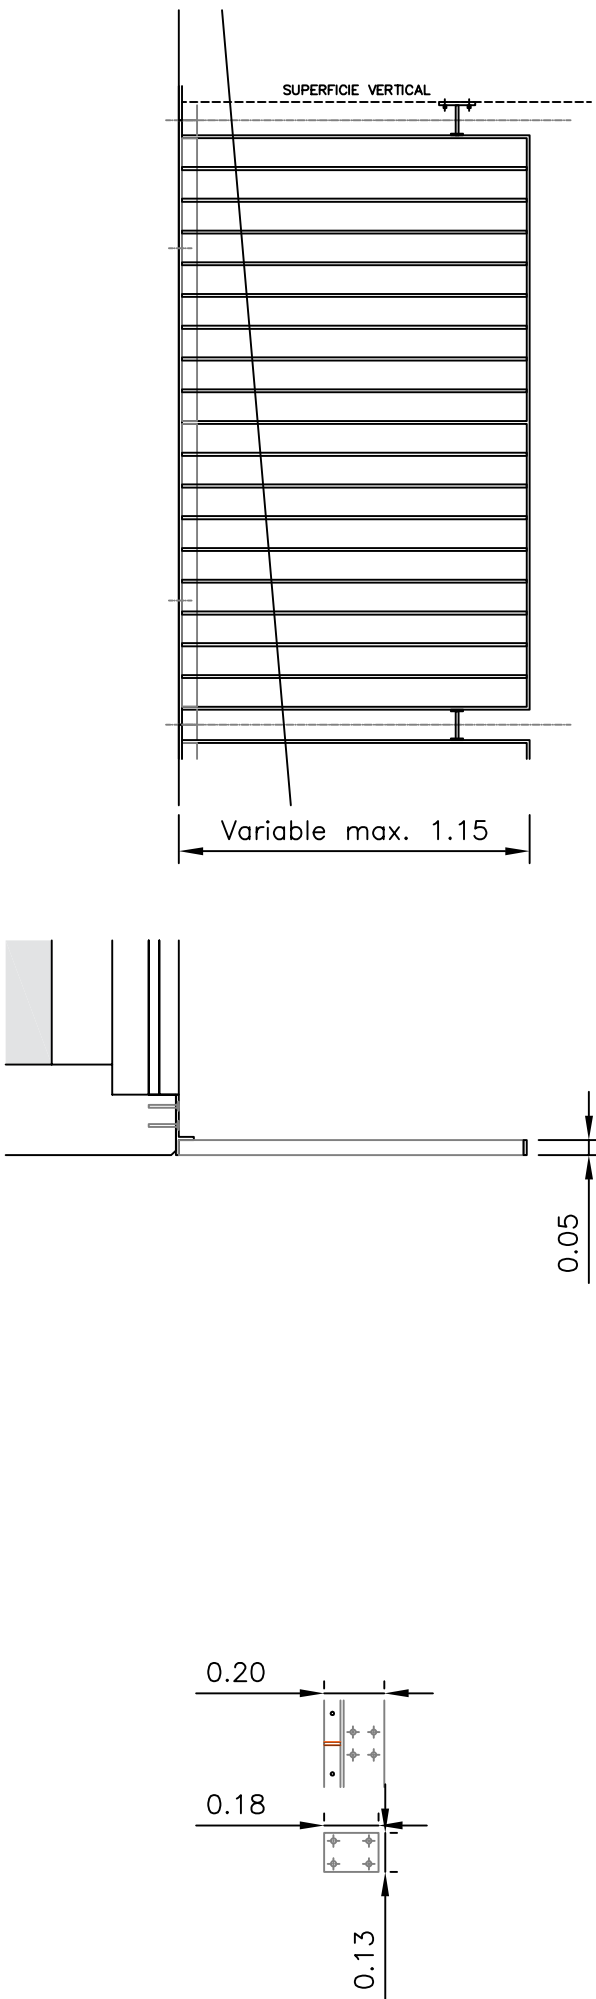

LASARTE-ORIA
UDALA-AYUNTAMIENTO

ZERBITZU PUBLIKOAK
ETA OBRAK

PROIEKTUA / PROYECTO:

LASARTE-ORIAKO UDALERRIAN BARANDAK ETA ESKUDELAK HORNITzea ETA JARTzea
SUMINISTRO E INSTALACIÓN DE BARANDILLAS Y PASAMANOS EN EL MUNICIPIO DE LASARTE-ORIA

PLANOA / PLANO:

ESKUDELEN ZEHAZTASUN PLANOA
PLANO DETALLE BARANDILLAS

DATA

2021-08-6

FECHA

2021-08-6

PLANO ZK.

PLANO ZK.

ESKALA

1/25

ESCALA

ESCALA

Nº PLANO

9