
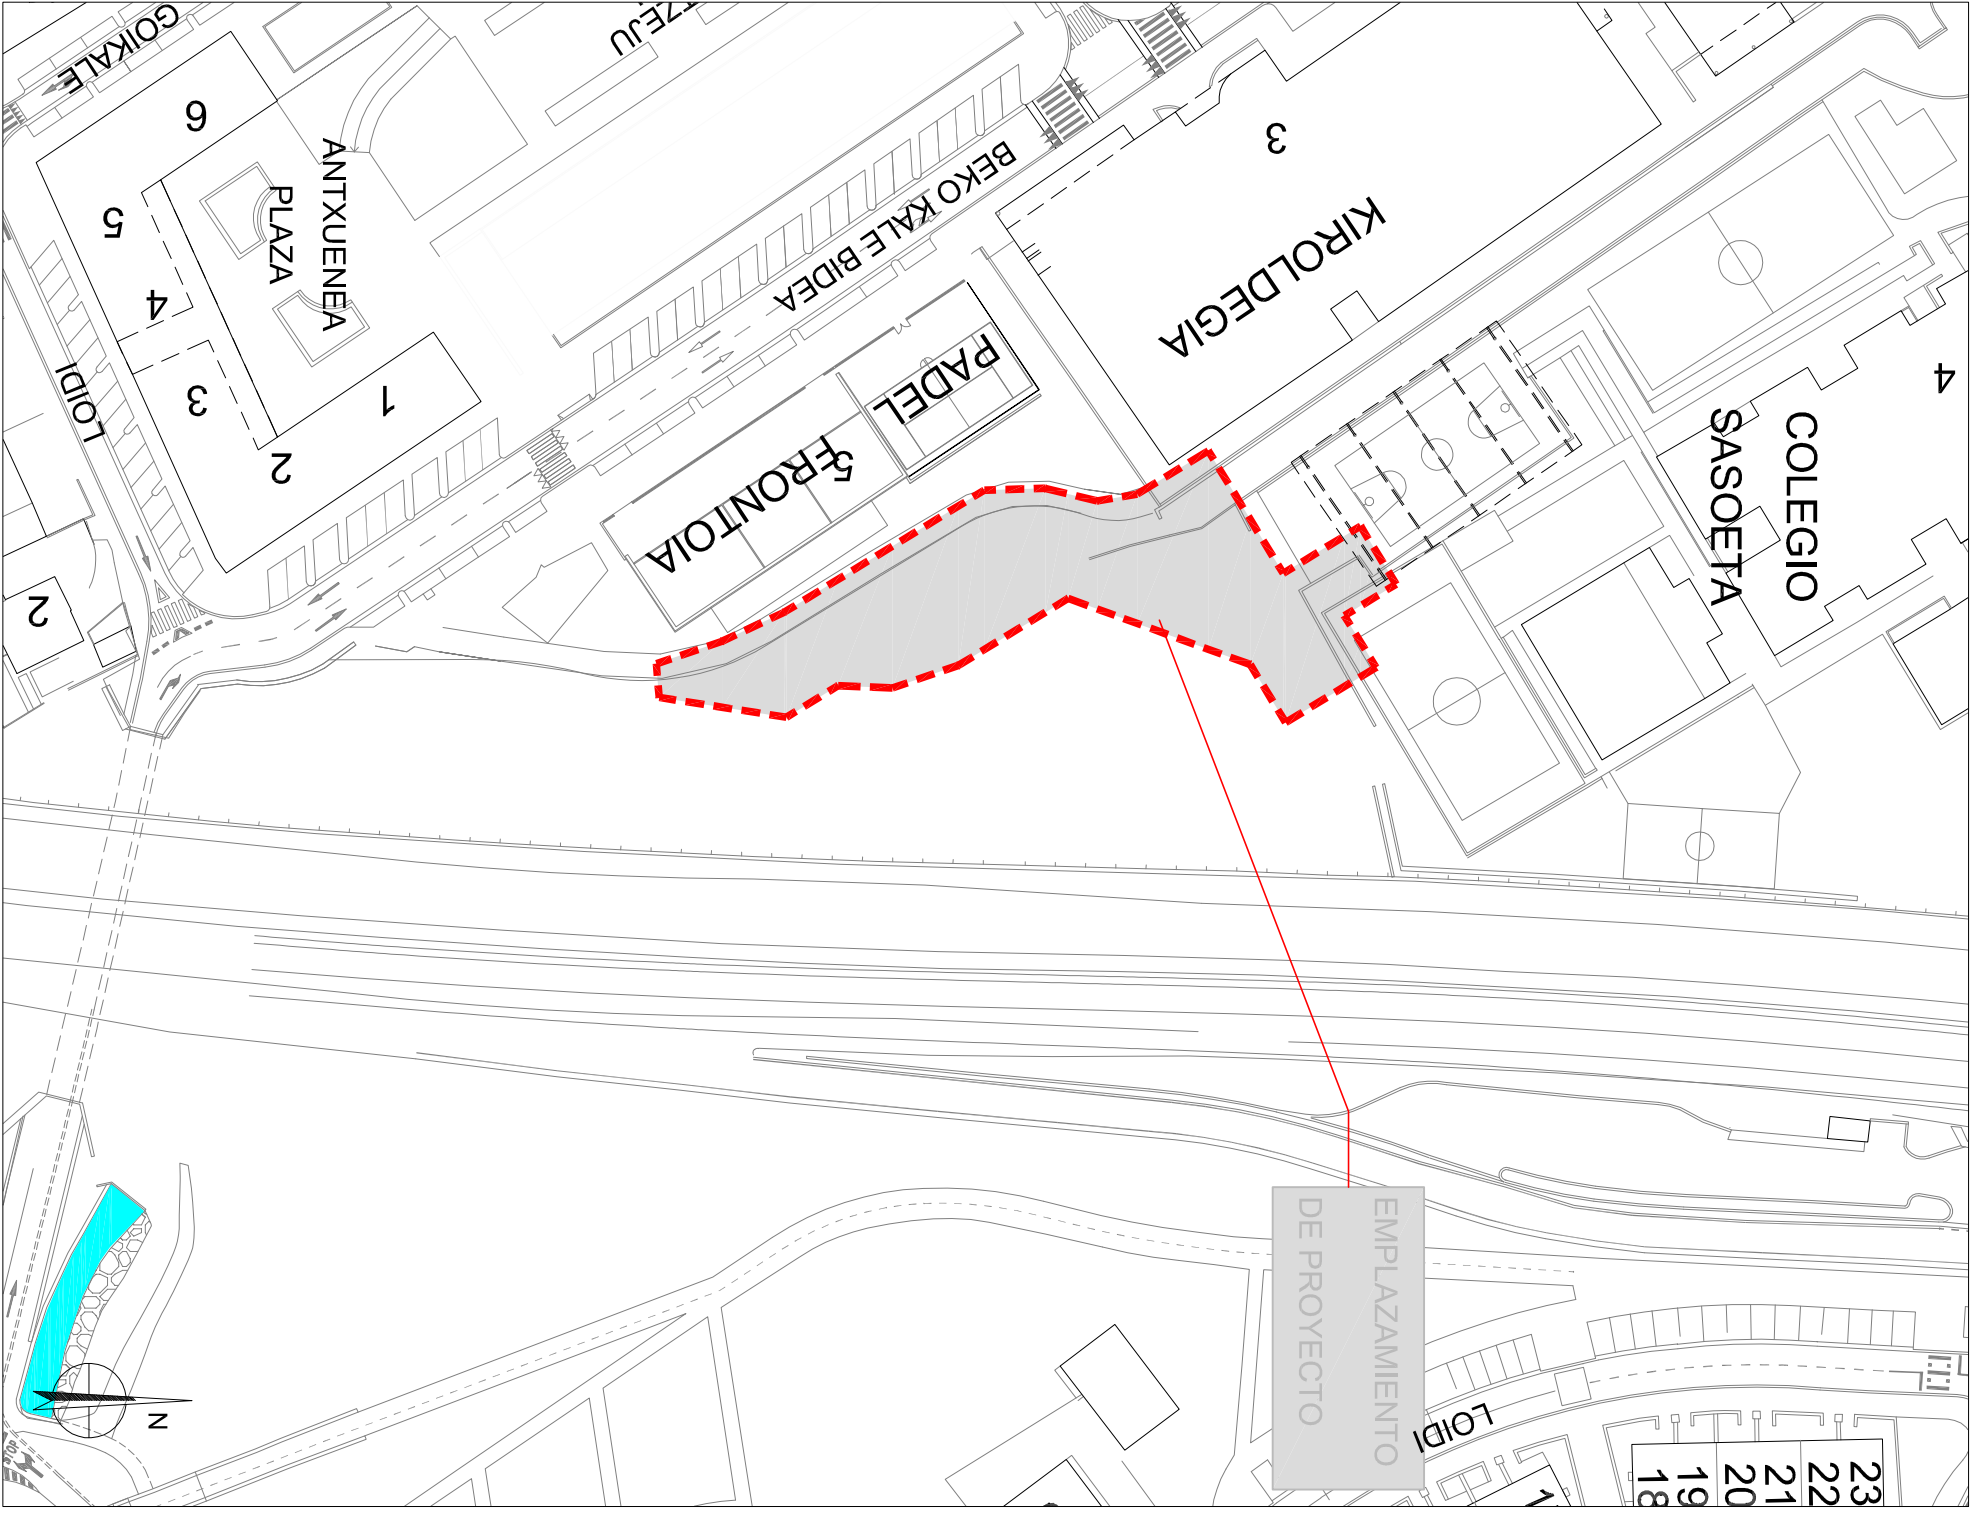


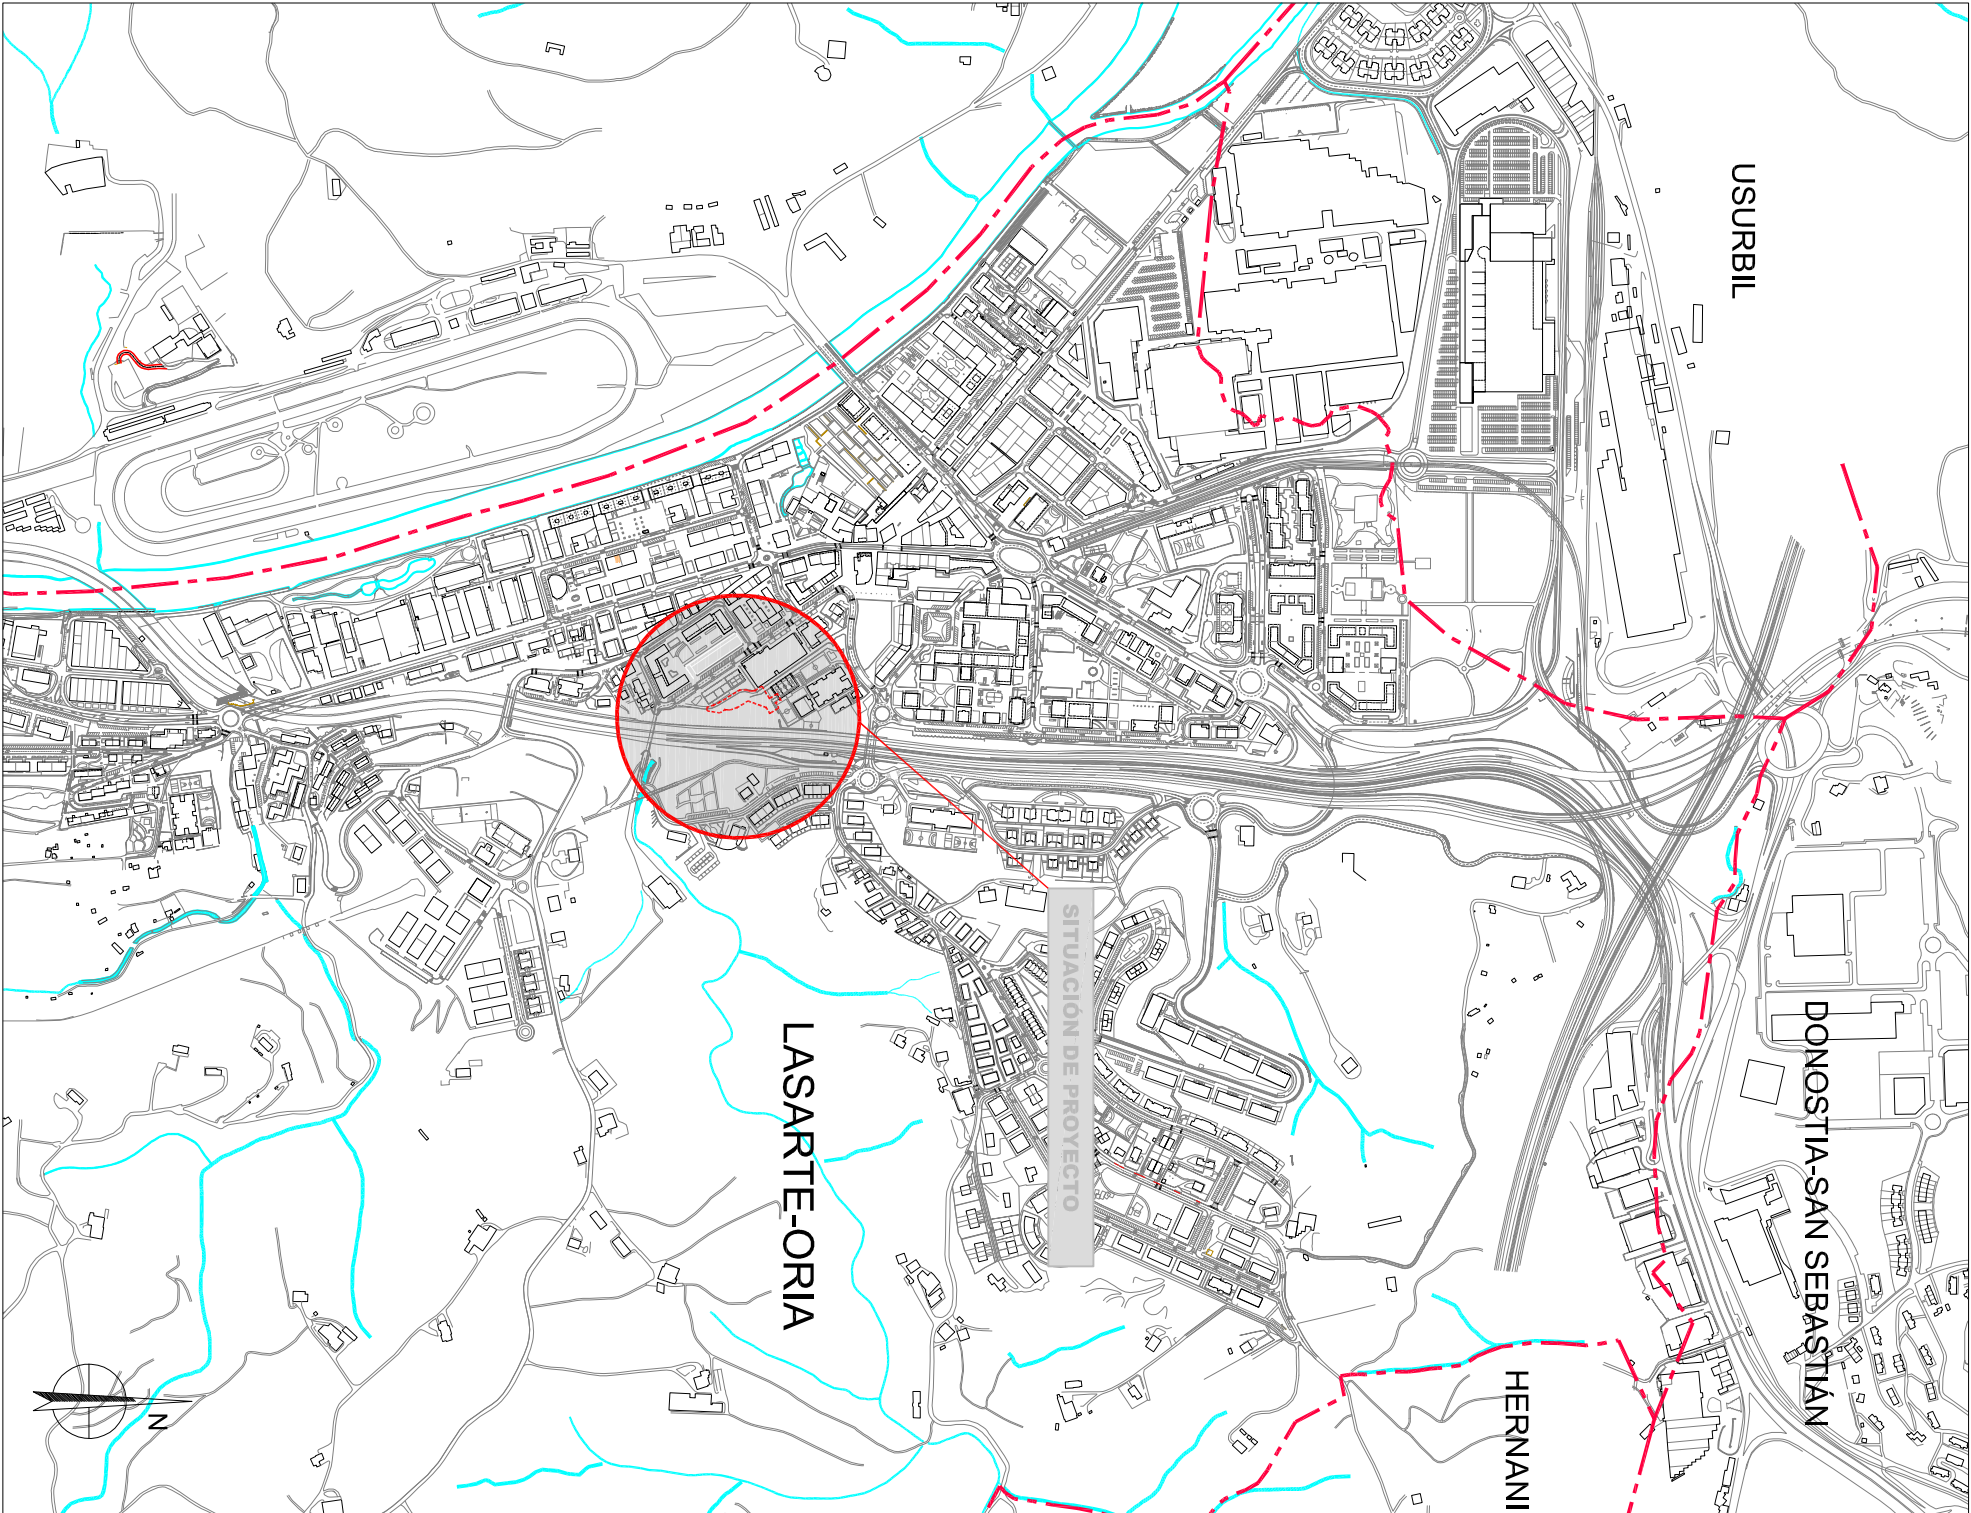

 LASARTE-ORIA UDALA-AUTUNTAMIENTU		HIRIGINTZA OBRAS Y URBANISMO		ERAGILEA PROMOTOR	PROIEKTUAREN EGILEAK AUTOR DEL PROYECTO	UDAL BULEGO TEKNIKOA OFICINA TECNICA MUNICIPAL	IBON ROSALES Arquitecto	C.201703A	DATA / FECHA 2021eko IRAILA SEPTIEMBRE 2021	IZENBURUA / TITULO	SASOETA ESKOLARA SARTZEKO BIDE BERRIAREN PROIEKTUA PROYECTO DE NUEVO ACCESO AL COLEGIO SASOETA	ESKALA ESCALA (DIN A-1) 1/5.000 (DIN A-3) 1/10.000 1/1.000	IZENDAPENA DESIGNACIÓN	SITUACIÓN Y EMPLAZAMIENTO	Zuk /Nº 1.0
---	--	--	--	----------------------	--	---	----------------------------	-----------	---	--------------------	---	--	---------------------------	---------------------------	--------------------------