




MURO-4

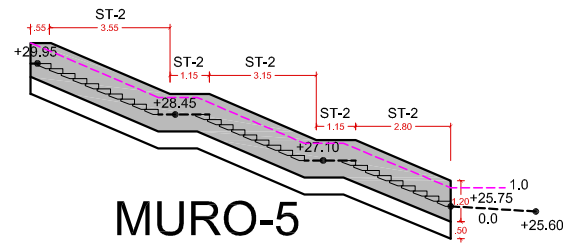


MURO-5

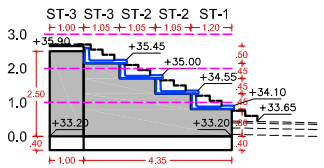


MURO-7

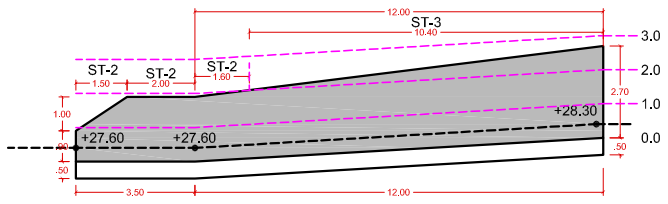


MURO-3

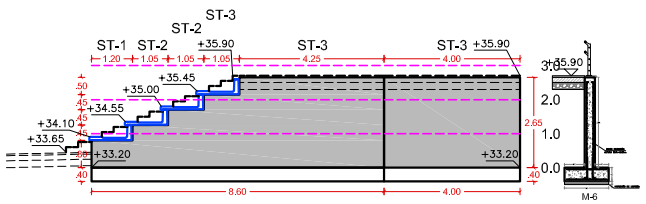

MURO-6

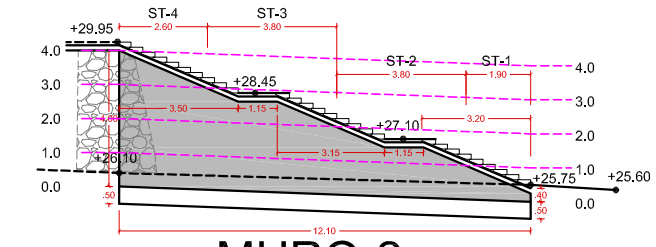

MURO-2

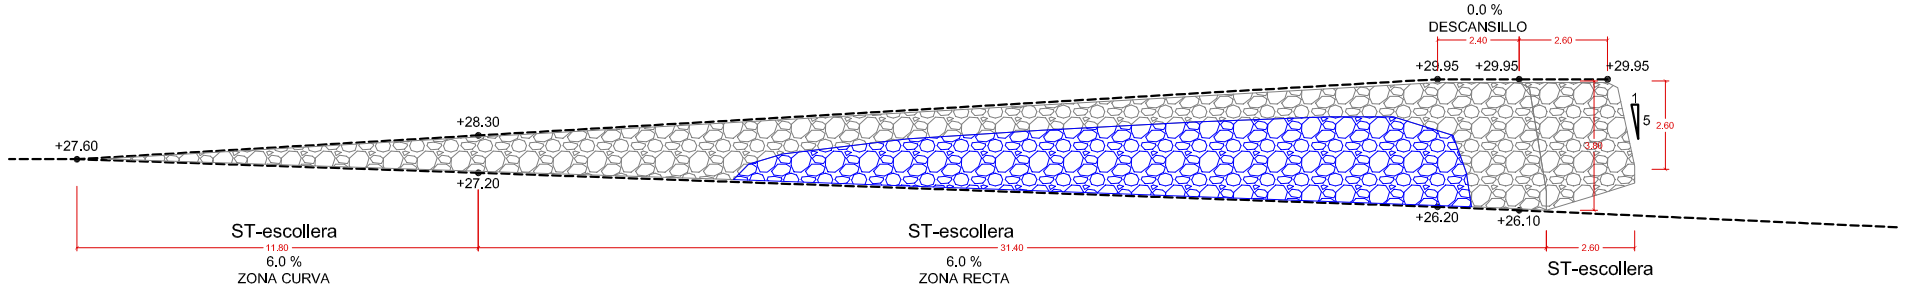

MURO-1

LASARTE-ORIA UDALA-AYUNTAMIENTO / HIRIGINTZA OBRAS Y URBANISMO — ERAGILEA PROMOTOR	PROIEKTUAREN EGILEAK AUTOR DEL PROYECTO	UDAL BULEGO TEKNIKOA OFICINA TÉCNICA MUNICIPAL — IBON ROSALES Arquitecto — C.201703A	DATA / FECHA: 2021eko MAIATZA / MAYO 2021	IZENBURUA / TITULO: SASOETA ESKOLARA SARTZEKO BIDE BERRIAREN PROIEKTUA / PROYECTO DE NUEVO ACCESO AL COLEGIO SASOETA	ESKALA (DIN A-1) 1/125 (DIN A-3) 1/250	IZENDAPENA DESIGNACIÓN: HORMEN ALTXAERAK / ALZADOS DE MUROS	Zbka / Nº 4.2