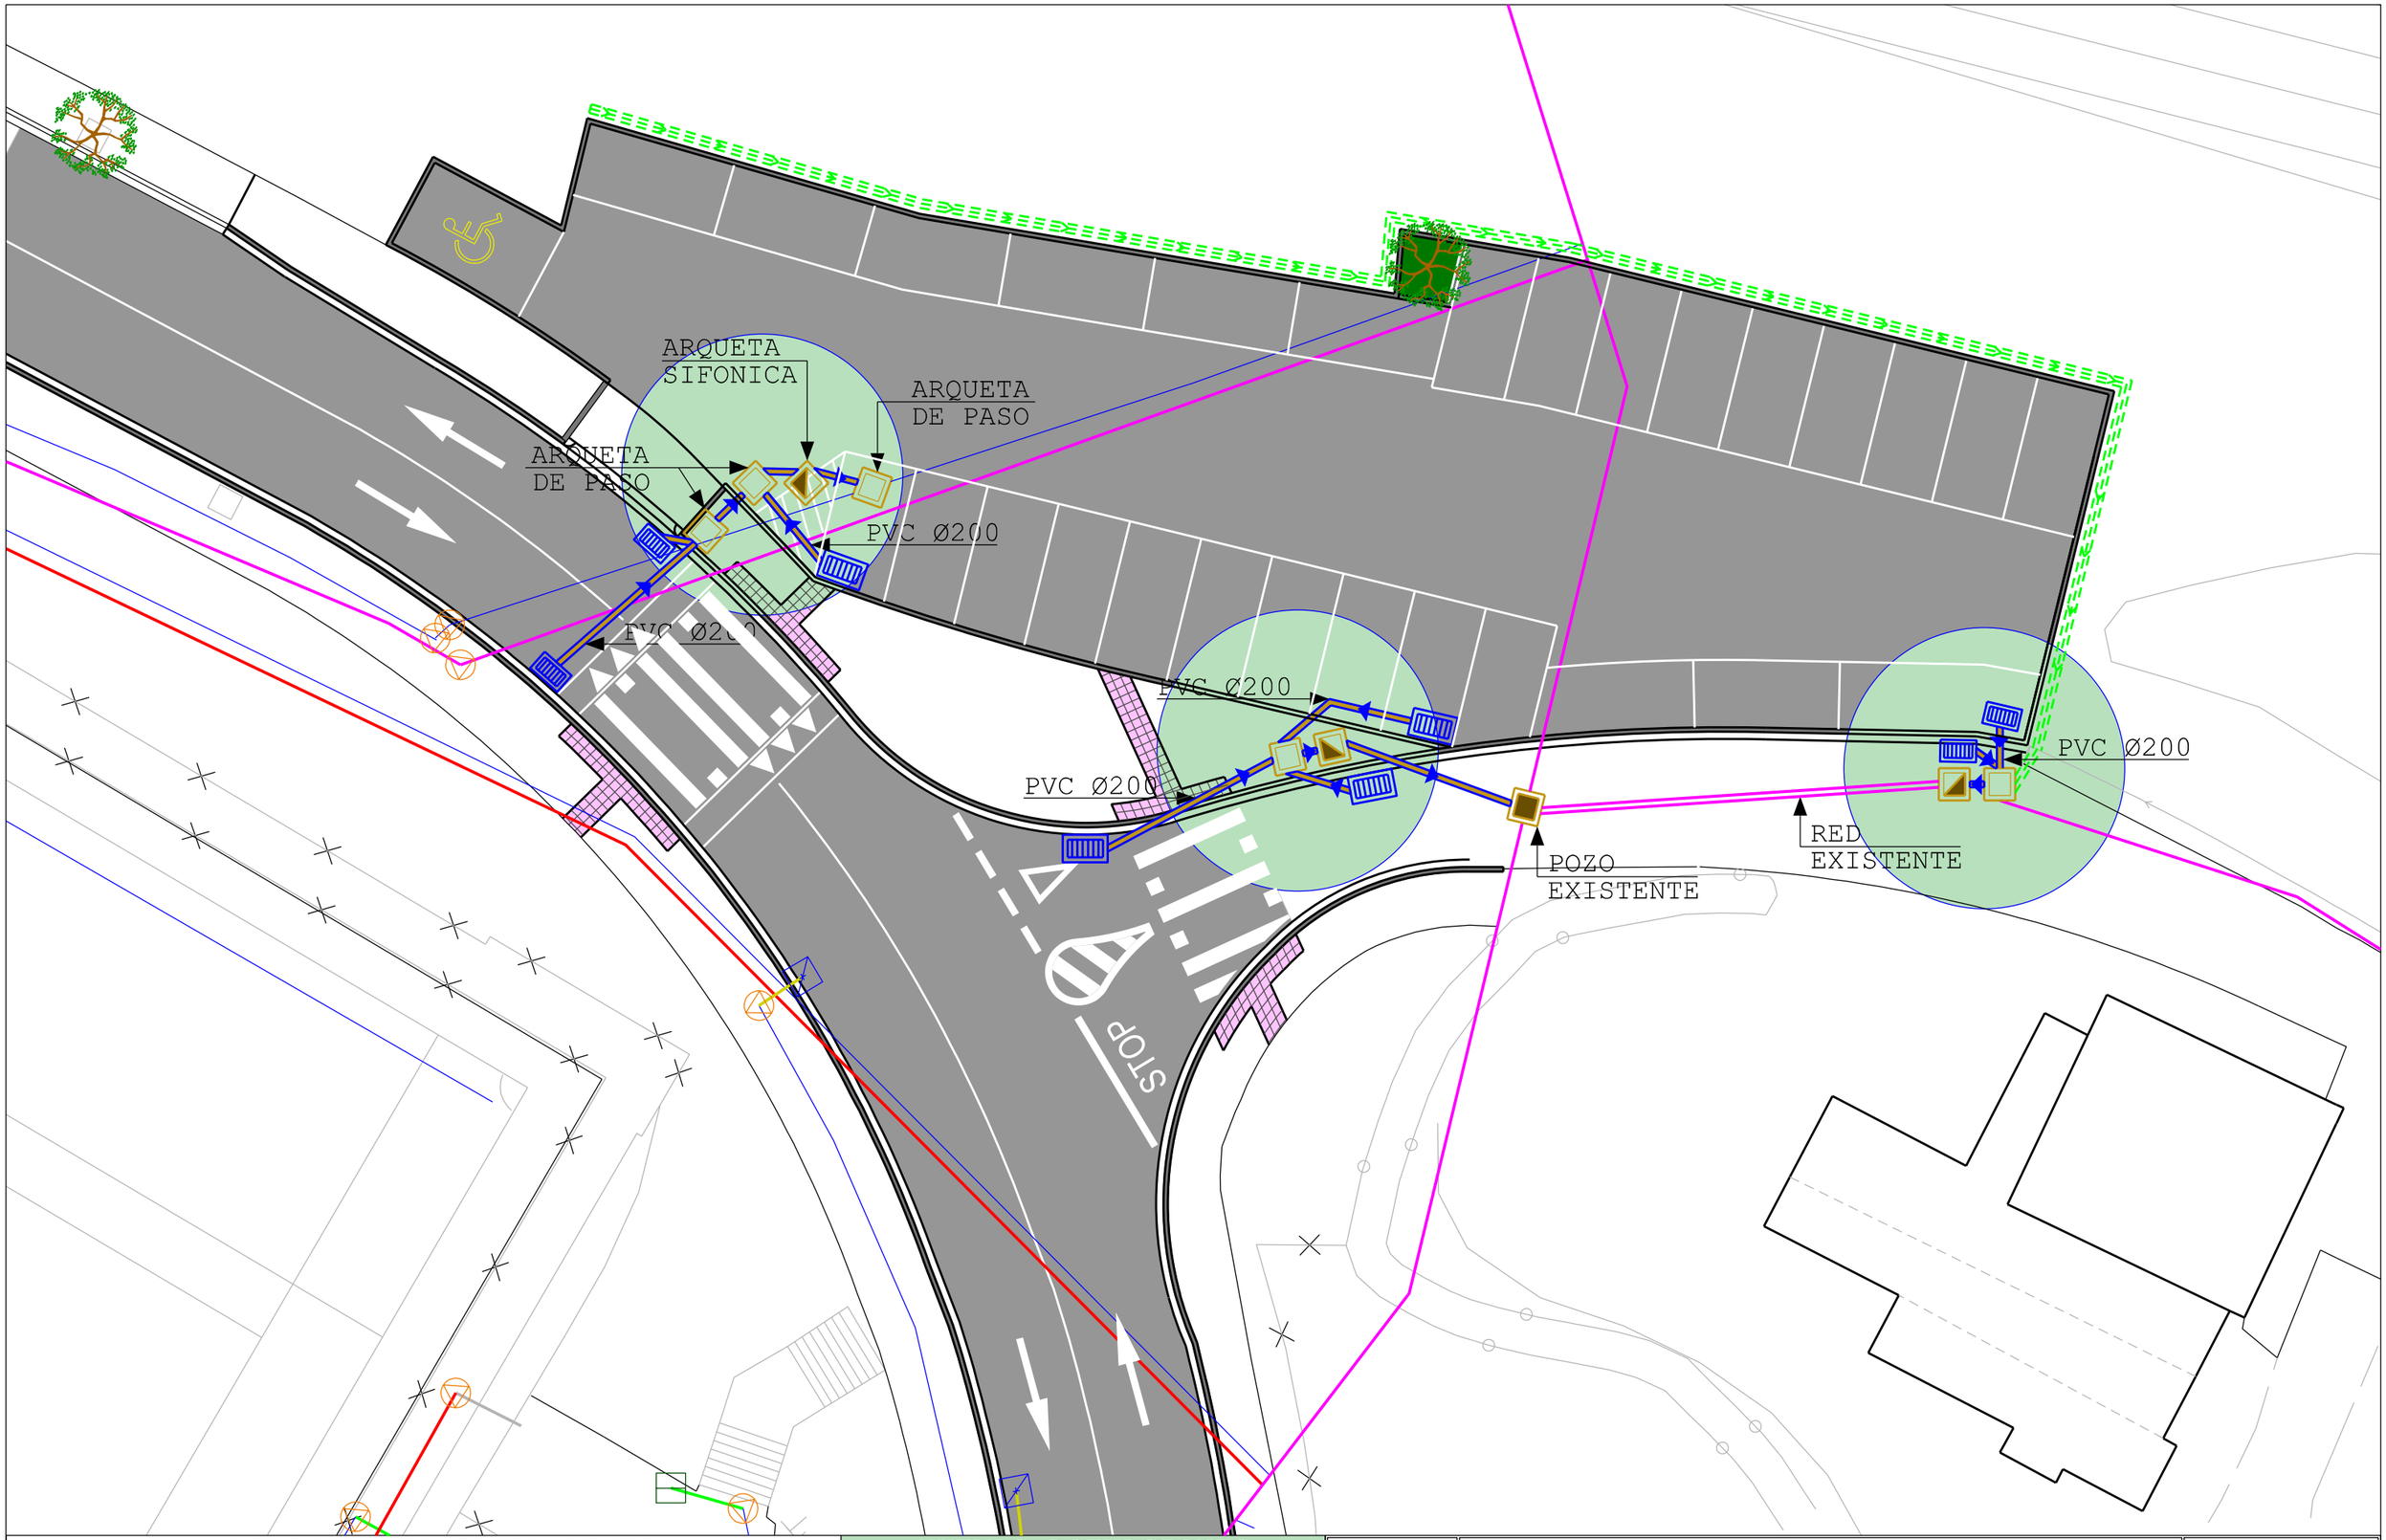

LEYENDA RED SANEAMIENTO

- RED GENERAL UNITARIA
- RED GENERAL FECALES
- RED GENERAL PLUVIALES
- FECALES EDIFICIO
- PLUVIALES EDIFICIO
- IMBORNALES
- POZO
- IMBORNAL
- BAJANTE

NUEVAS ACTUACIONES

- SUMIDERO
- ARQUETA PASO
- ARQUETA SIFONICA
- POZO EXISTENTE
- TUBO PVC
- DREN PERIMETRAL

BASAURI

Proiektua / Proyecto: CONSTRUCCION DE APARCAMIENTO EN SAN MIGUEL DE BASAURI JUNTO AL CAMPO DE FUTBOL

Planoa / Plano: ESTADO REFORMADO - SANEAMIENTO

Udal Ingeniaria / Ingeniero Municipal: Unai Pomposo

Delineantea / Delineante: X. Orue

Eskala / Escala: 1:100

Zenbakia / Numero: 05

Data / Fecha: 2021/03/24