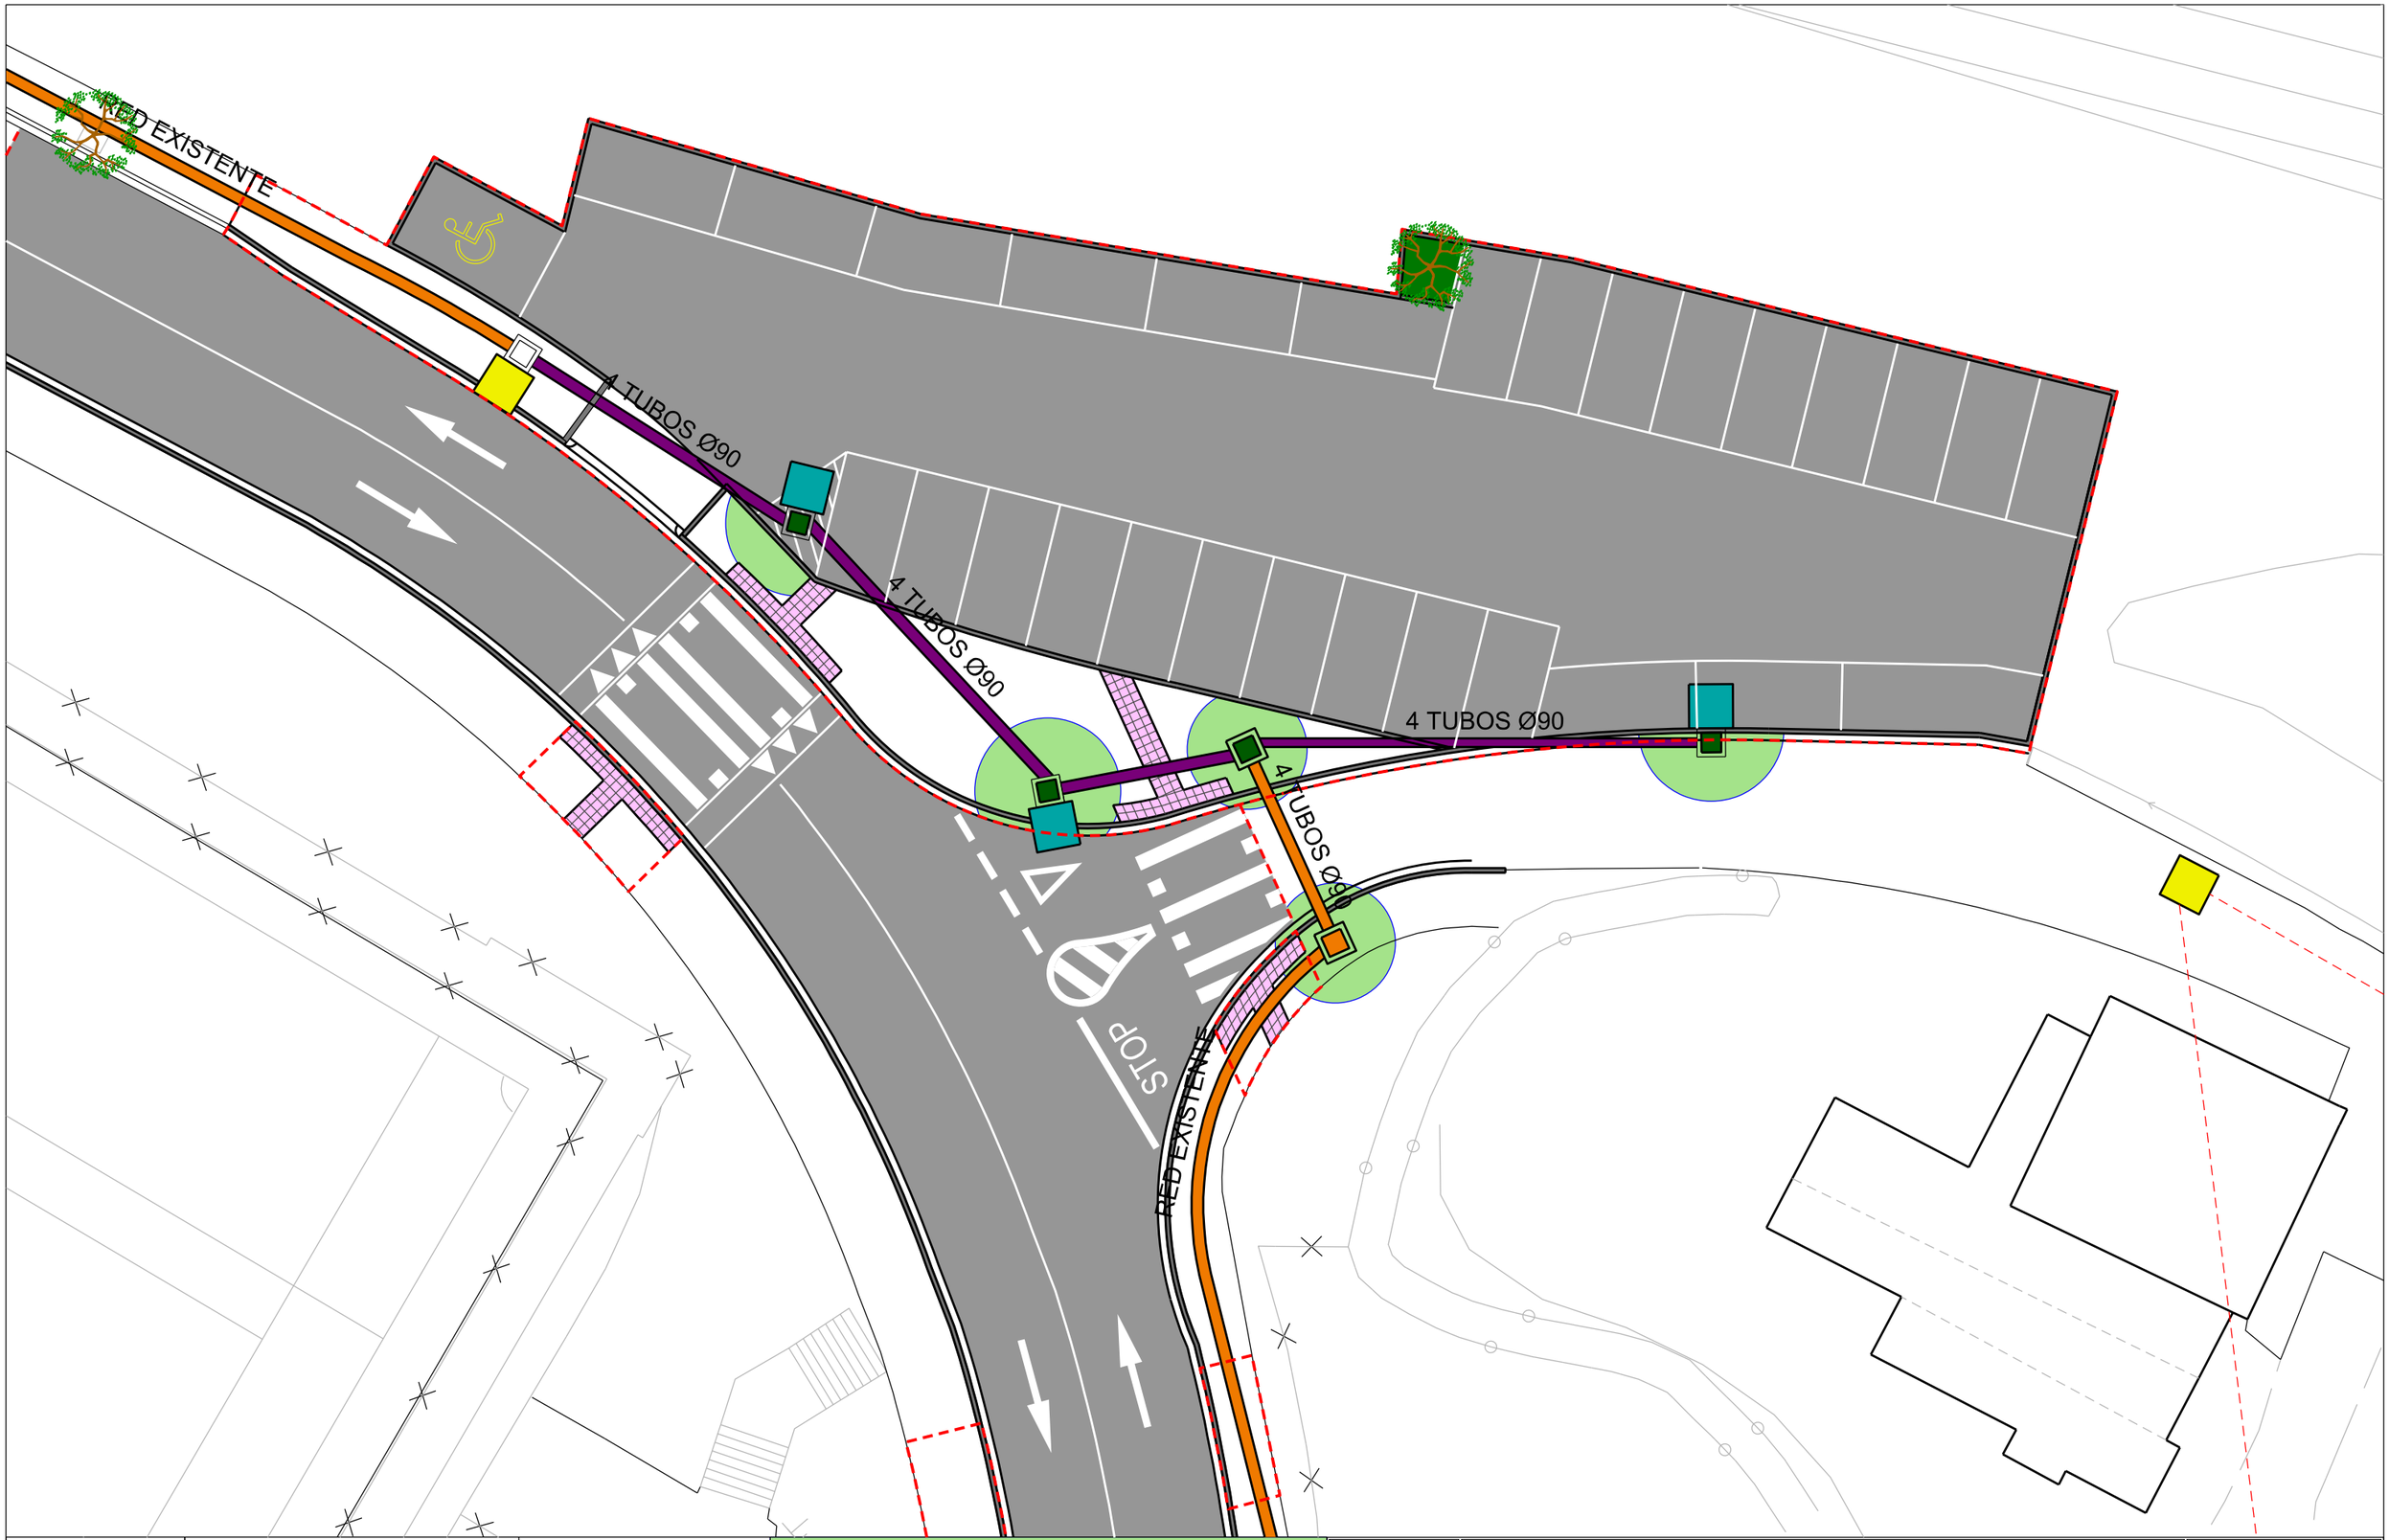

TIPO DE ARQUETA	TIPO DE LUMINARIA		TIPO DE LAMPARA	ACTUACIONES A REALIZAR	
ARQUETA EN ACERA	ALTA	BAJA EN FACHADA	HALOGENURO METALICO	4 TUBOS Ø90 A EJECUTAR	ARQUETA EXISTENTE
ARQUETA EN CALZADA	ALTA EN FACHADA	APLIQUE	VAPOR SODIO ALTA PRESION	RED EXISTENTE	LIMINARIA A MANTENER
ARQUETA EN JARDIN	BAJA	PROYECTOR	VAPOR DE MERCURIO	NUEVA ARQUETA	NUEVAS LUMINARIAS

BASAURI

Proiektua / Proyecto: CONSTRUCCION DE APARCAMIENTO EN SAN MIGUEL DE BASAURI FRENTE AL CAMPO DE FUTBOL

Planoa / Plano: ESTADO REFORMADO - ALUMBRADO

Udal Ingeniaritza / Ingeniero Municipal: Unai Pomposo

Delineantea / Delineante: X. Orue

Eskala / Escala: 1:200

Zenbakia / Numero: 08

Data / Fecha: 2021/03/24