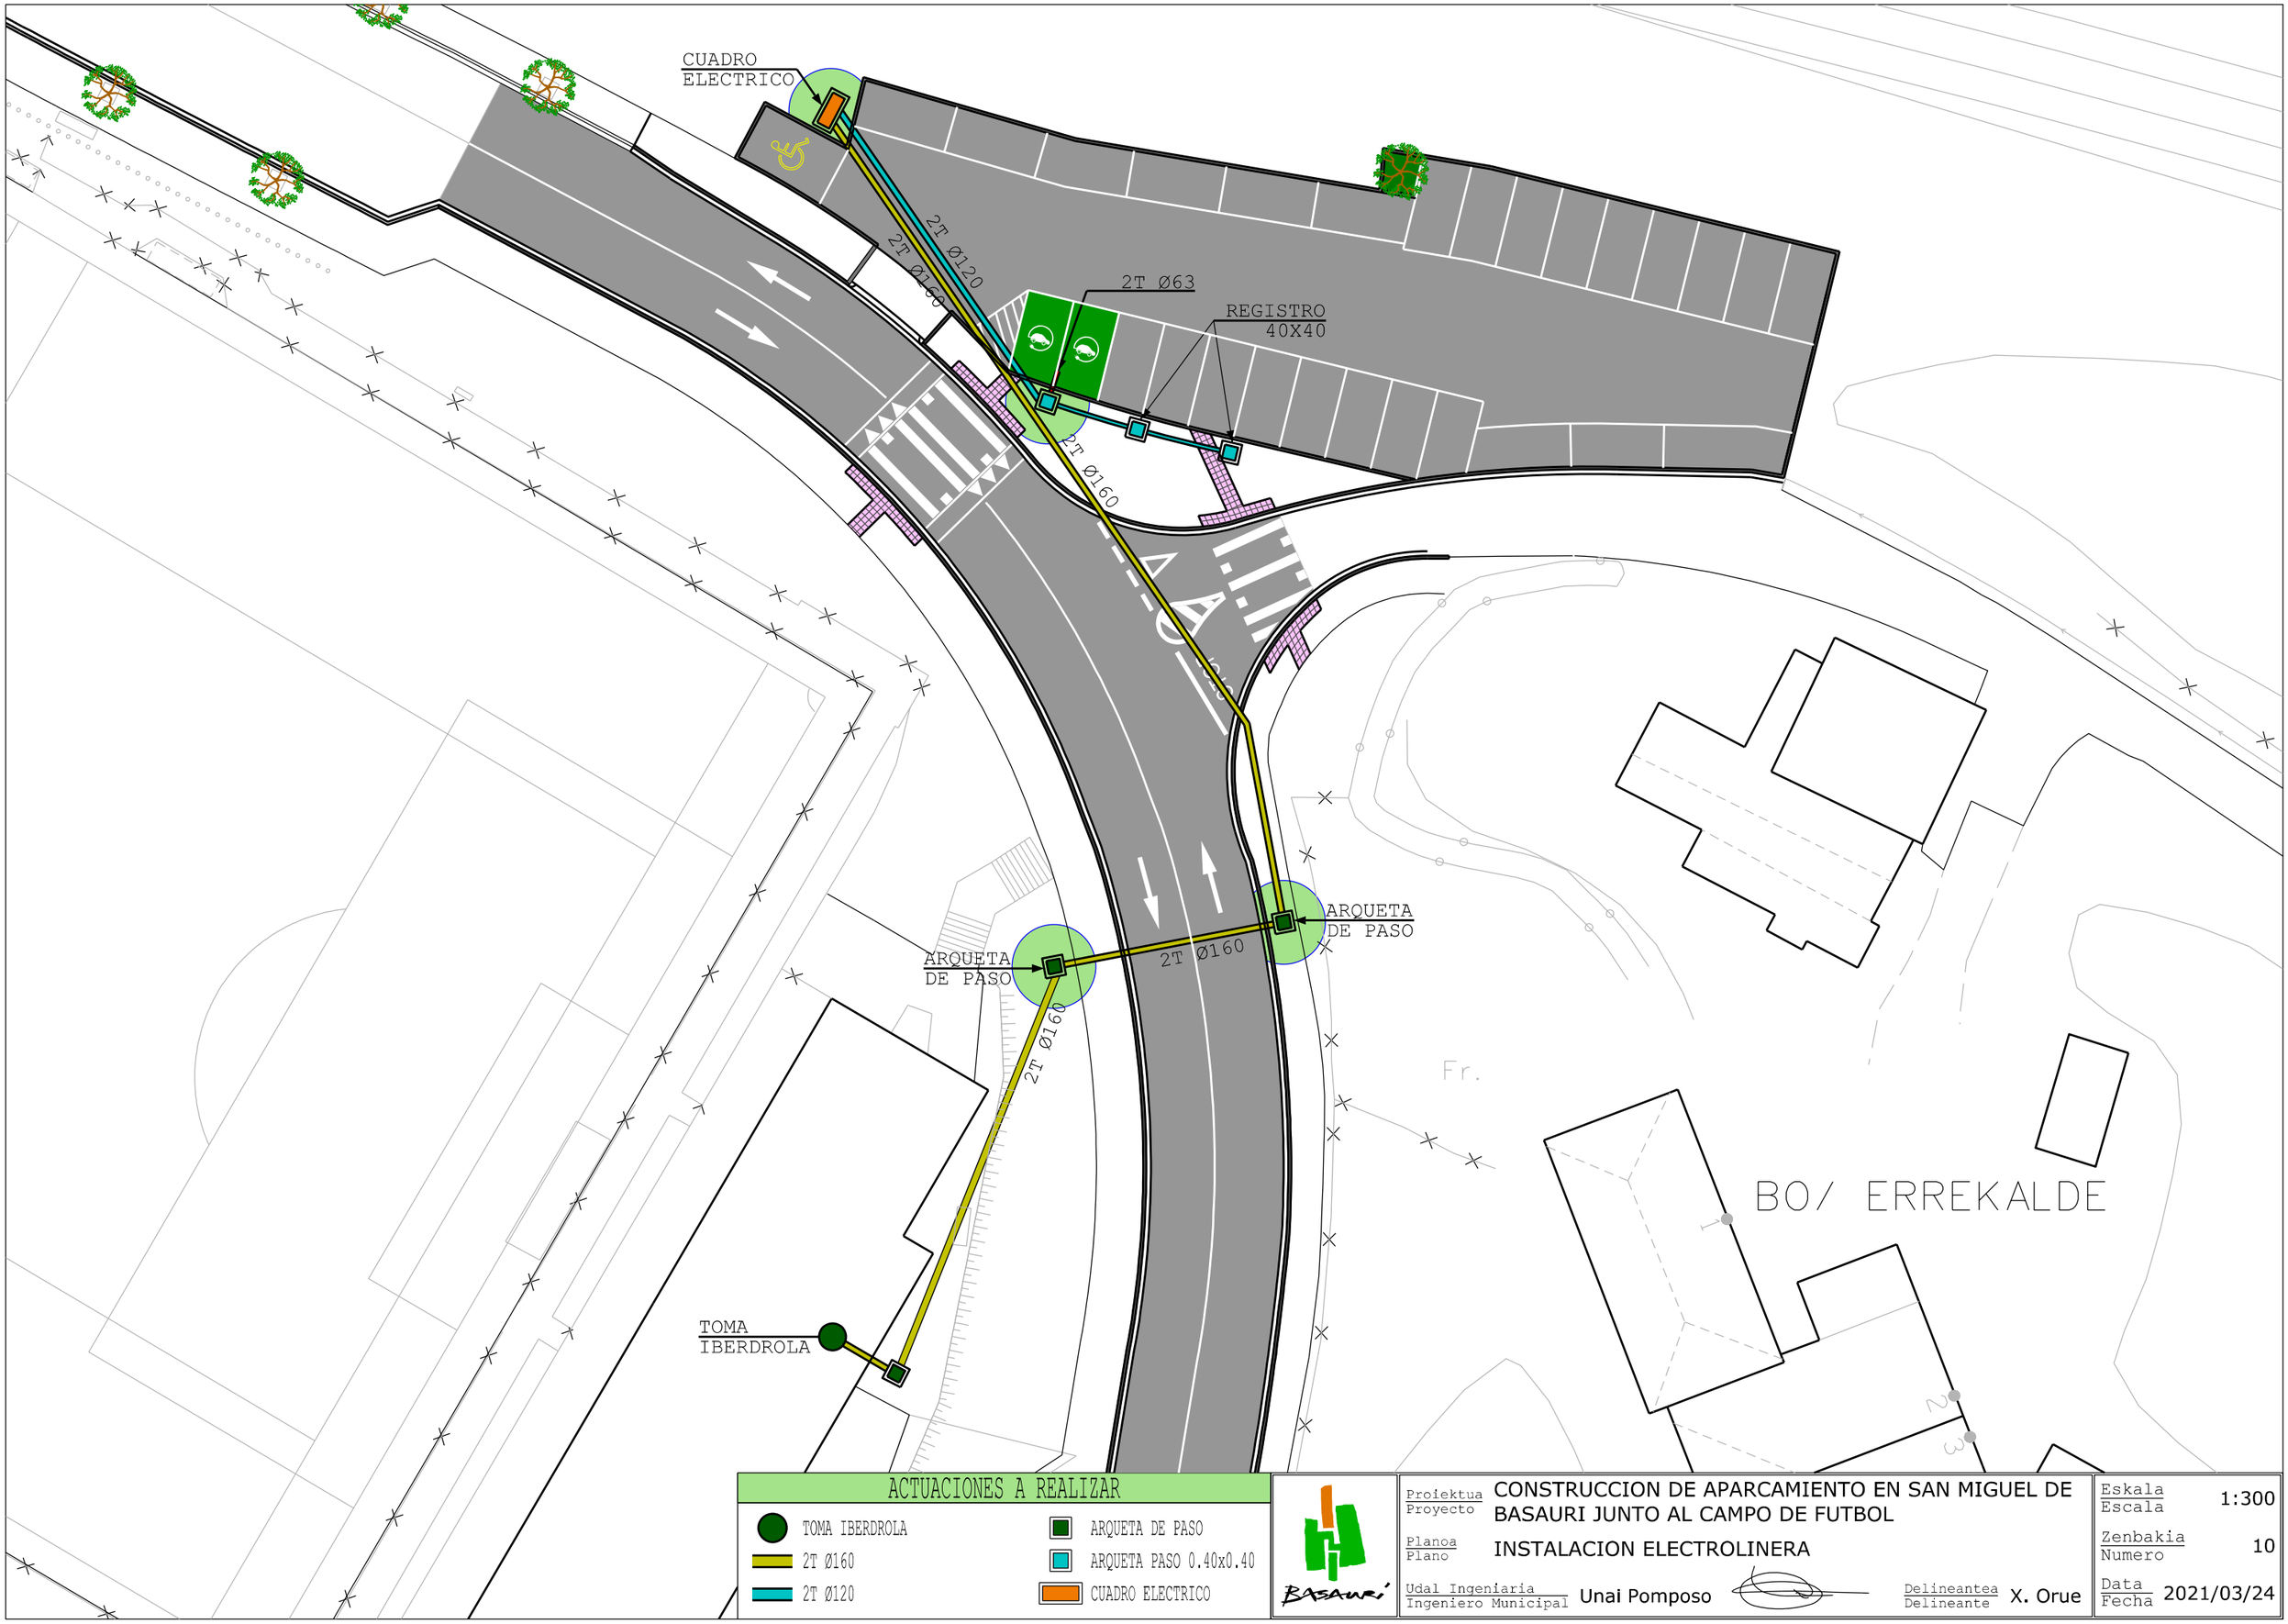

ACTUACIONES A REALIZAR

- TOMA IBERDROLA
- 2T Ø160
- 2T Ø120
- ARQUETA DE PASO
- ARQUETA PASO 0.40x0.40
- CUADRO ELECTRICO

BASAURI

Proiektua / Proyecto	CONSTRUCCION DE APARCAMIENTO EN SAN MIGUEL DE BASAURI JUNTO AL CAMPO DE FUTBOL
Planoa / Plano	INSTALACION ELECTROLINERA
Udal Ingeniaria / Ingeniero Municipal	Unai Pomposo
Delineantea / Delineante	X. Orue
Eskala / Escala	1:300
Zenbakia / Numero	10
Data / Fecha	2021/03/24