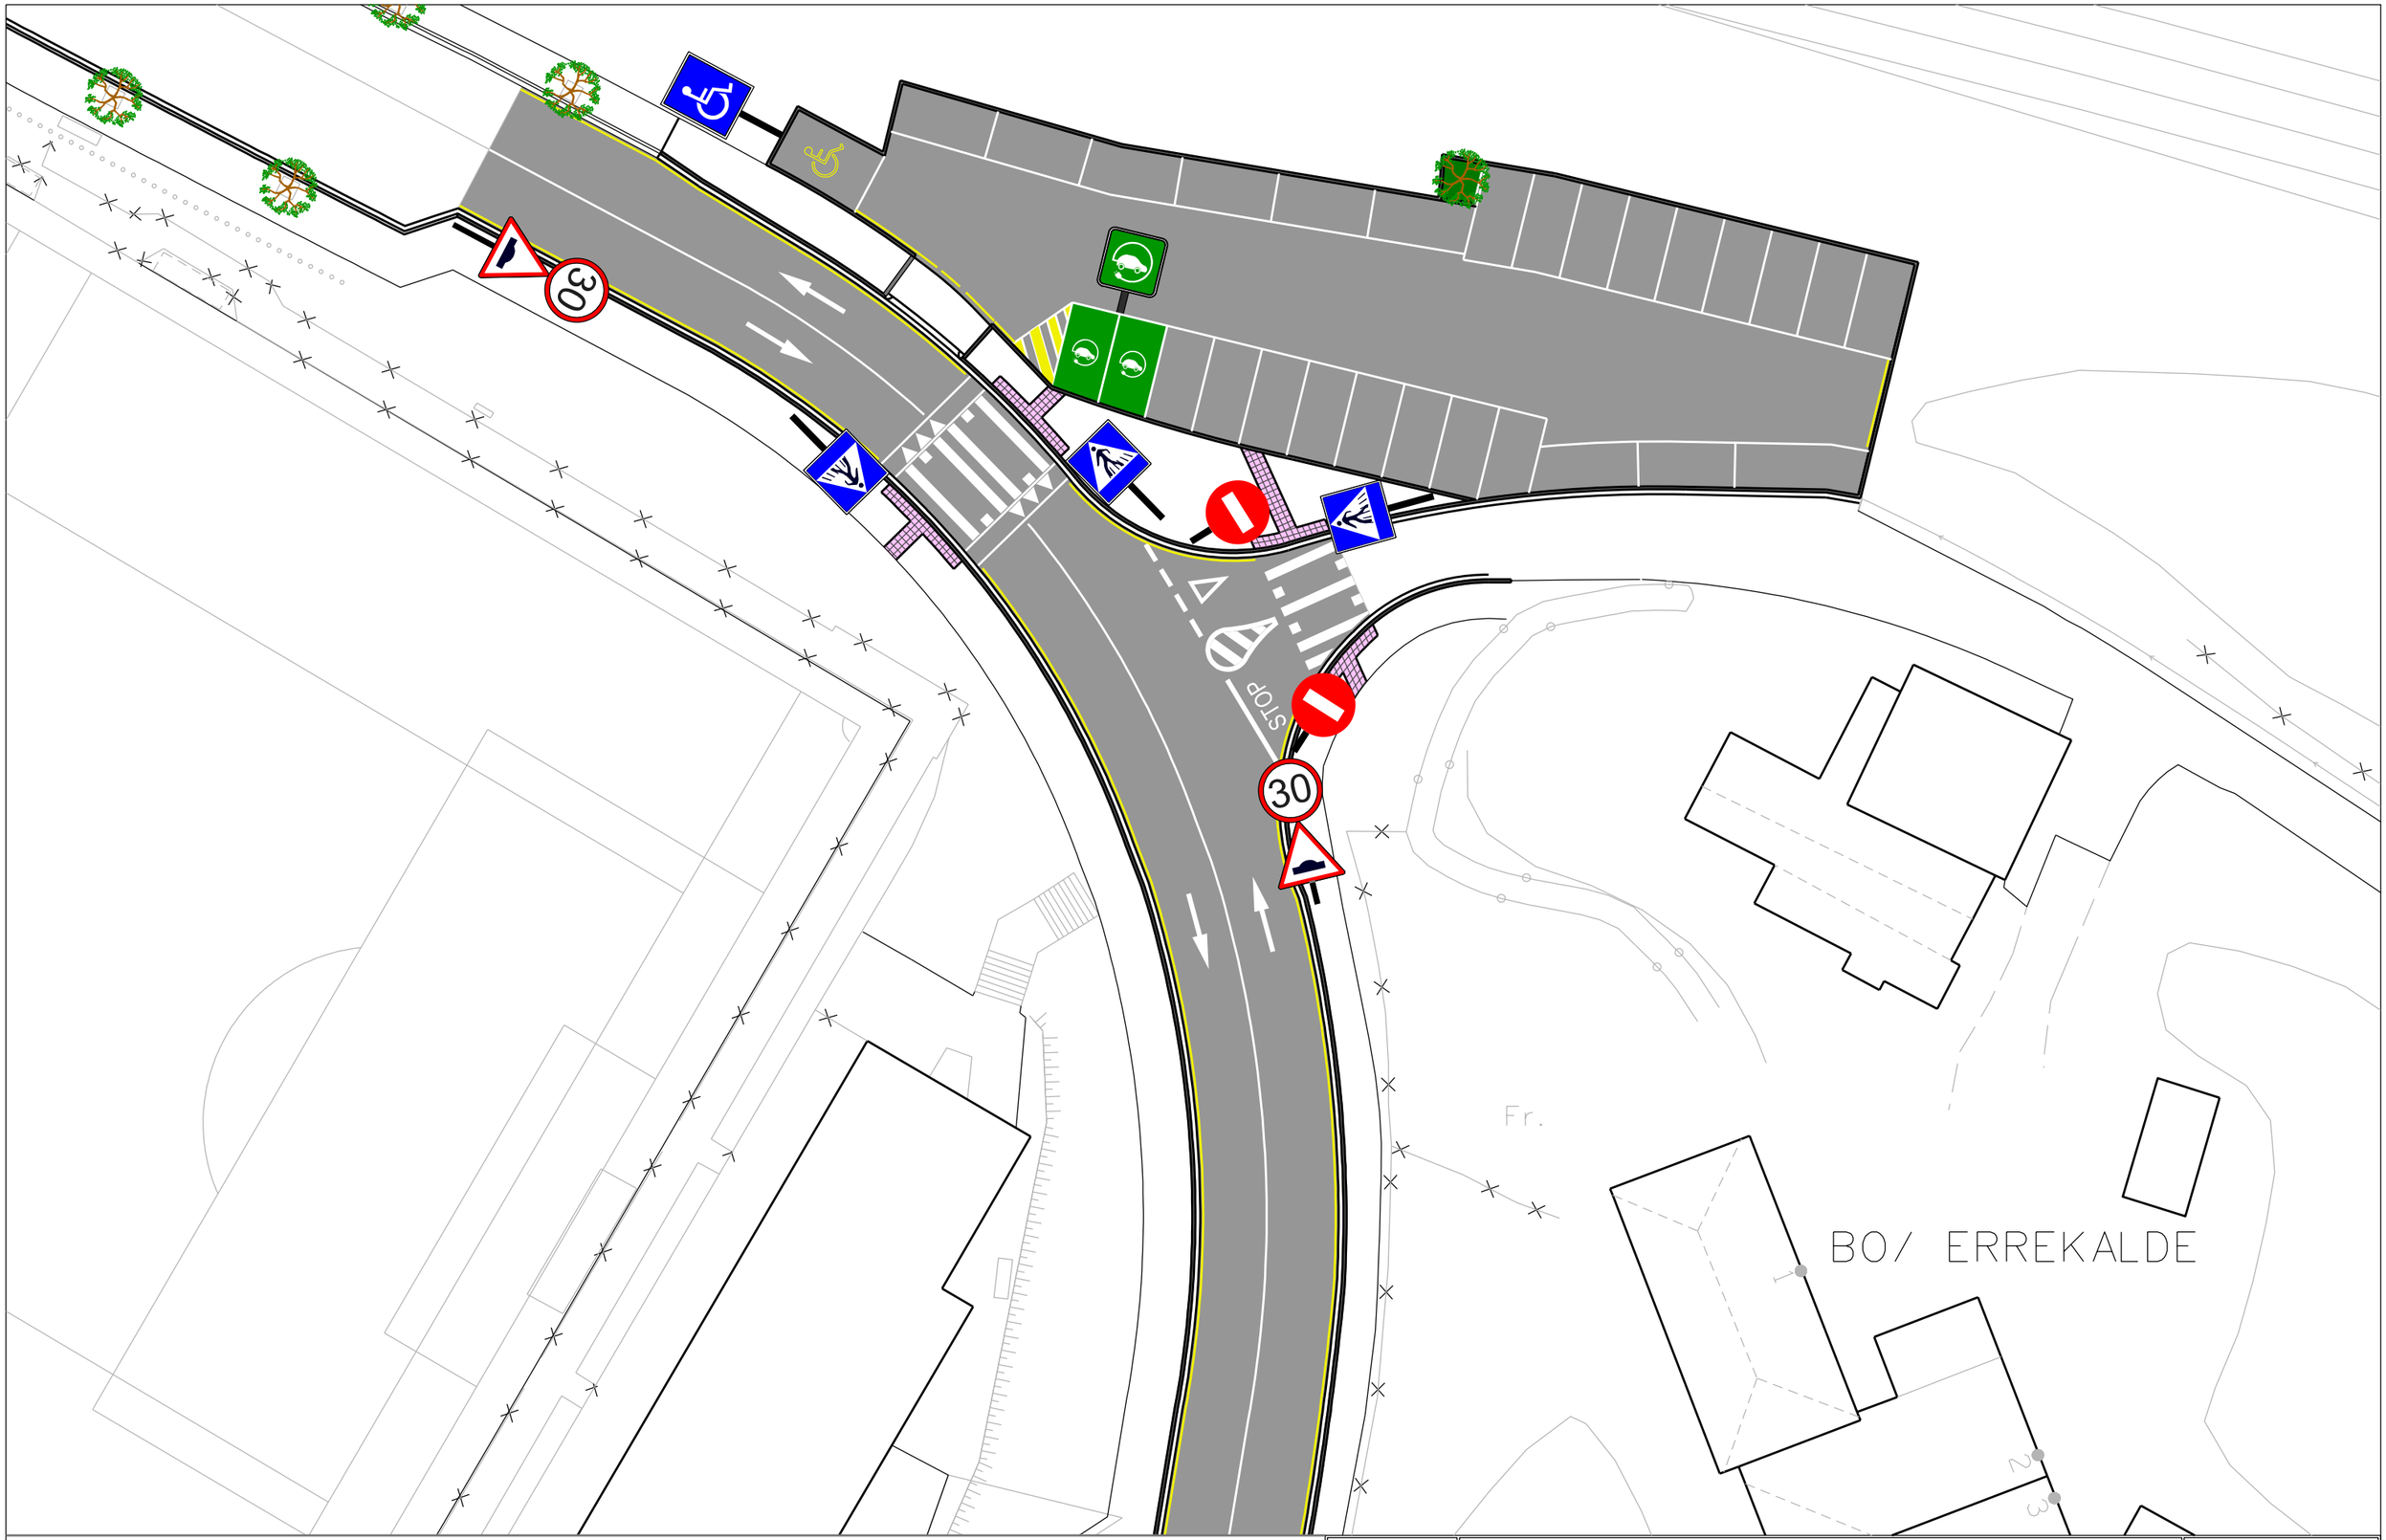

LEYENDA

SENALIZACION HORIZONTAL	SEÑAL S-860	SEÑAL P-15a	SEÑAL CARGA ELECTRICA
SEÑAL R-301	SEÑAL S-13	SEÑAL R-101	

BASAURI

Proiektua / Proyecto	CONSTRUCCION DE APARCAMIENTO EN SAN MIGUEL DE BASAURI JUNTO AL CAMPO DE FUTBOL
Planoa / Plano	SEÑALIZACION HORIZONTAL Y VERTICAL
Udal Ingeniaria / Ingeniero Municipal	Unai Pomposo
Delineantea / Delineante	X. Orue
Eskala / Escala	1:300
Zenbakia / Numero	12
Data / Fecha	2021/03/24