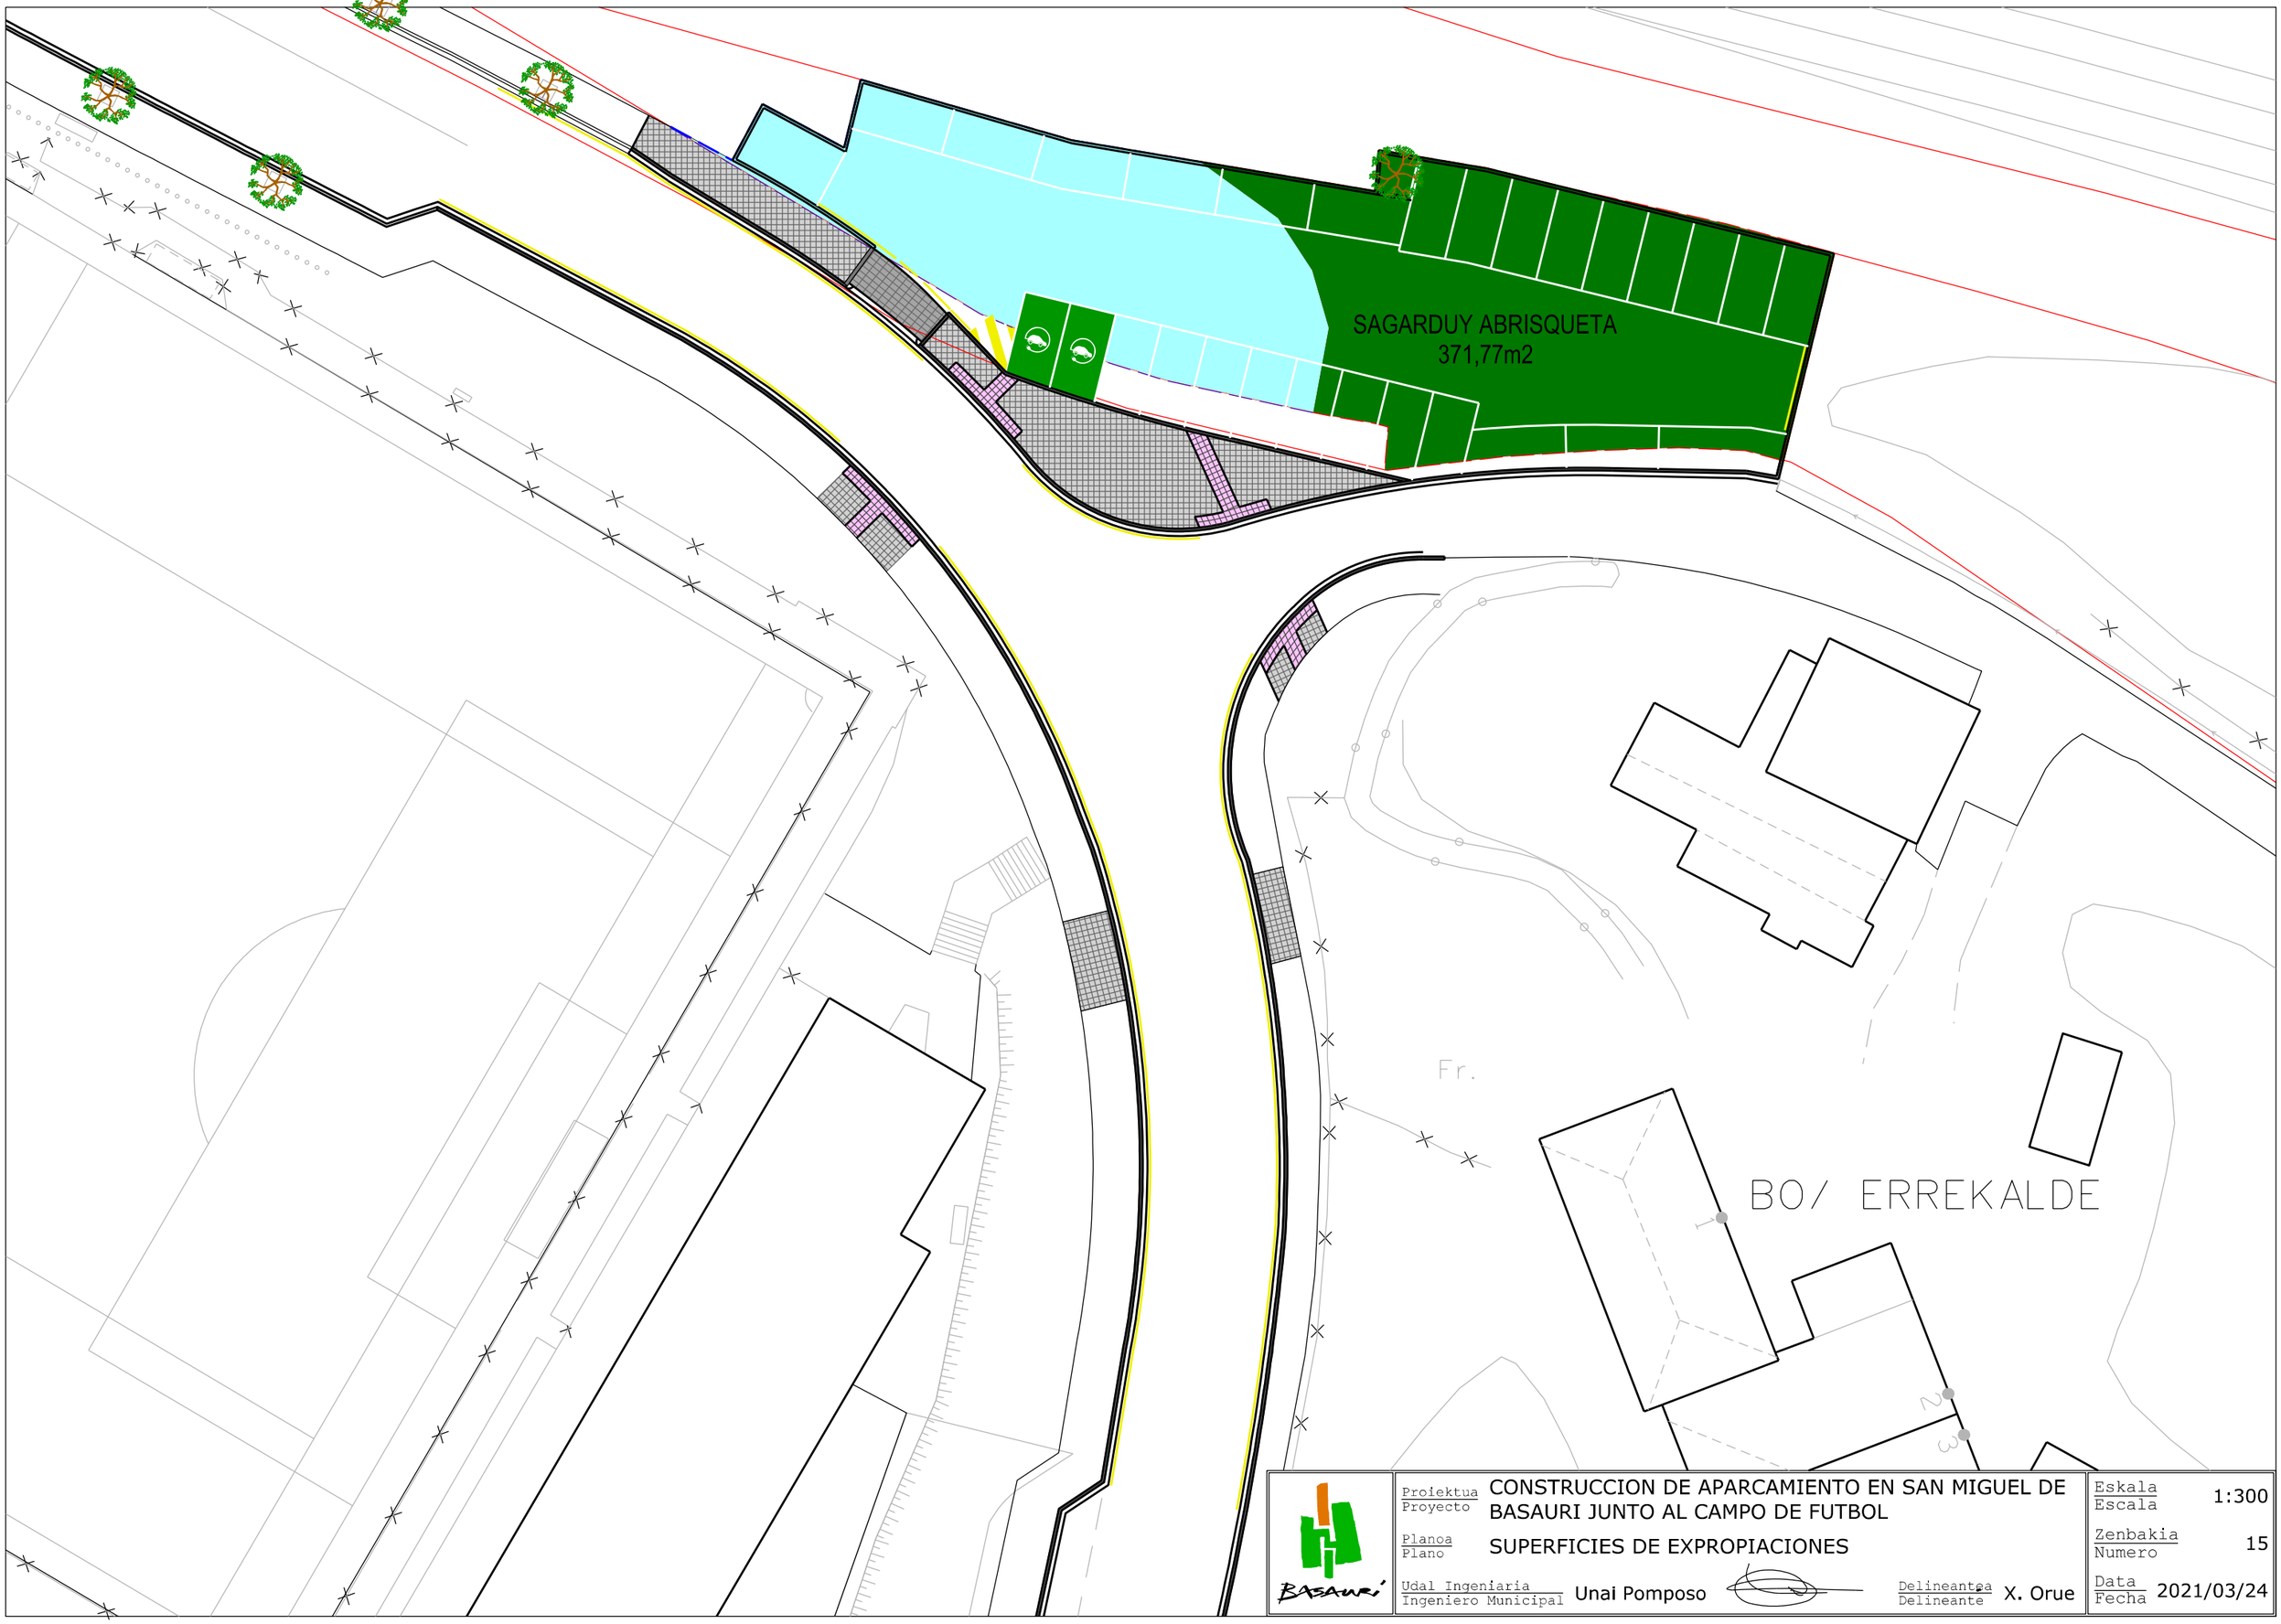

Proiektua / Proyecto	CONSTRUCCION DE APARCAMIENTO EN SAN MIGUEL DE BASAURI JUNTO AL CAMPO DE FUTBOL	Eskala / Escala	1:300
Planoa / Plano	SUPERFICIES DE EXPROPIACIONES	Zenbakia / Numero	15
Udal Ingeniaria / Ingeniero Municipal	Unai Pomposo	Delineantea / Delineante	X. Orue
		Data / Fecha	2021/03/24