


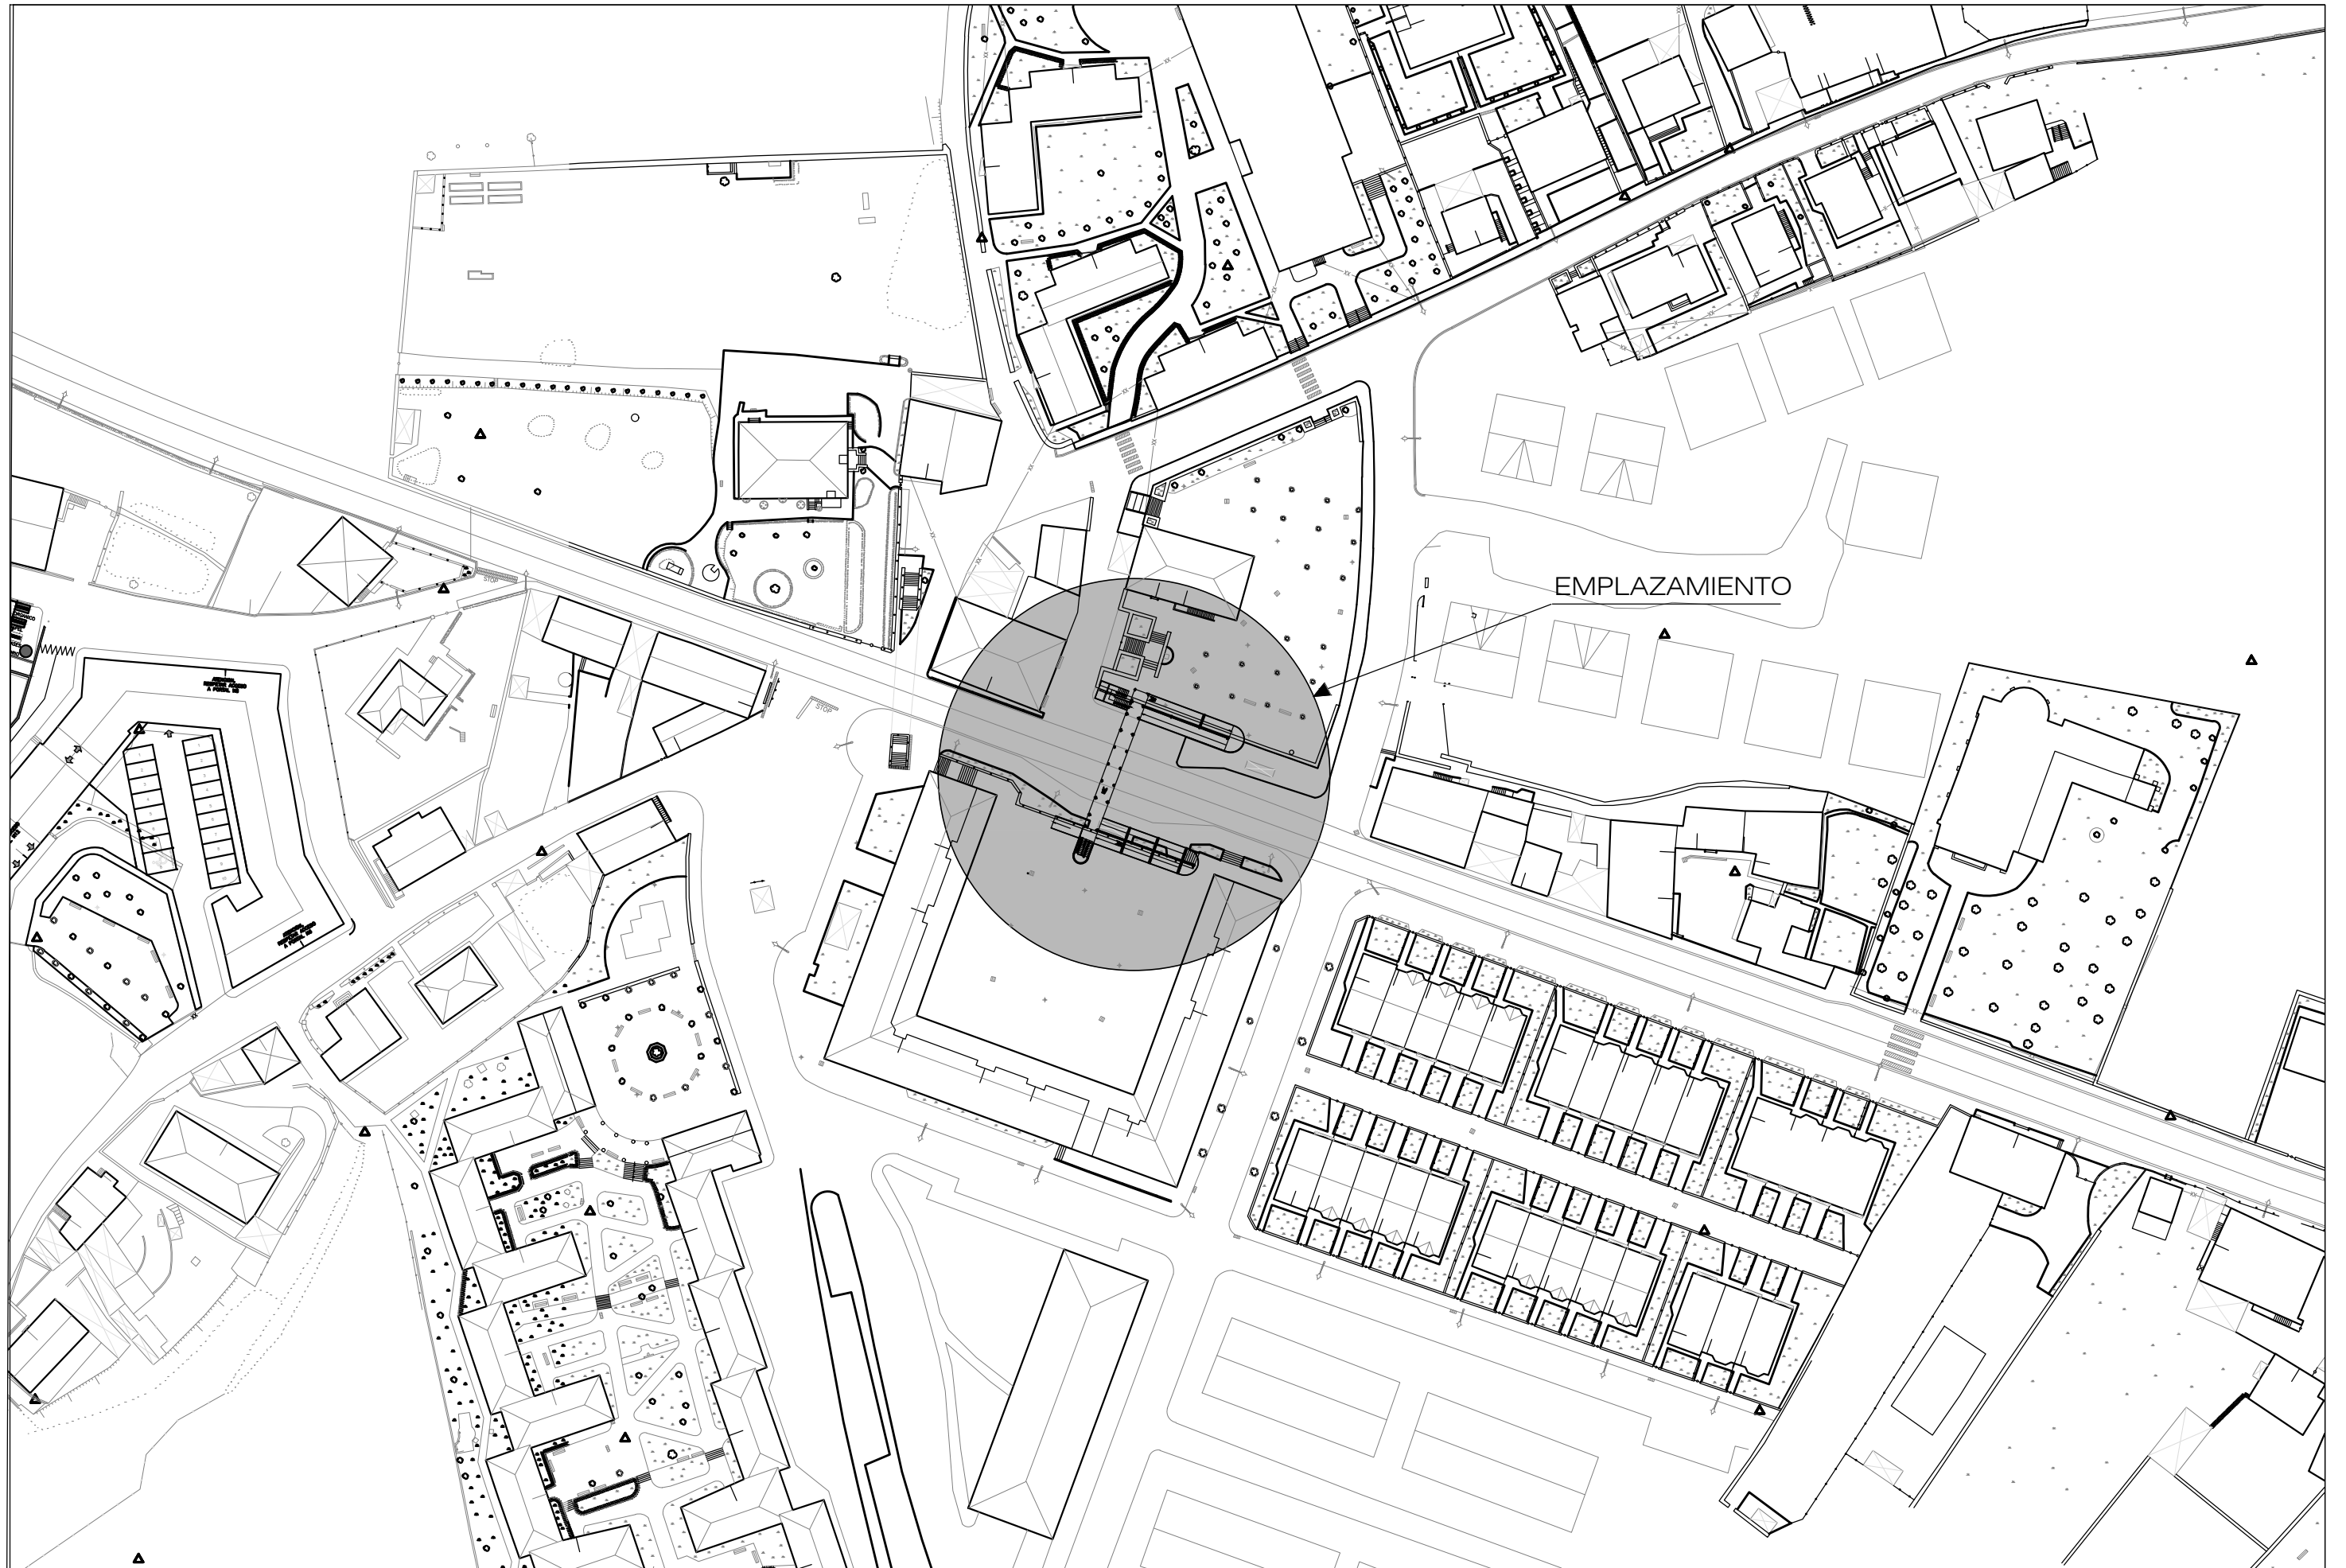


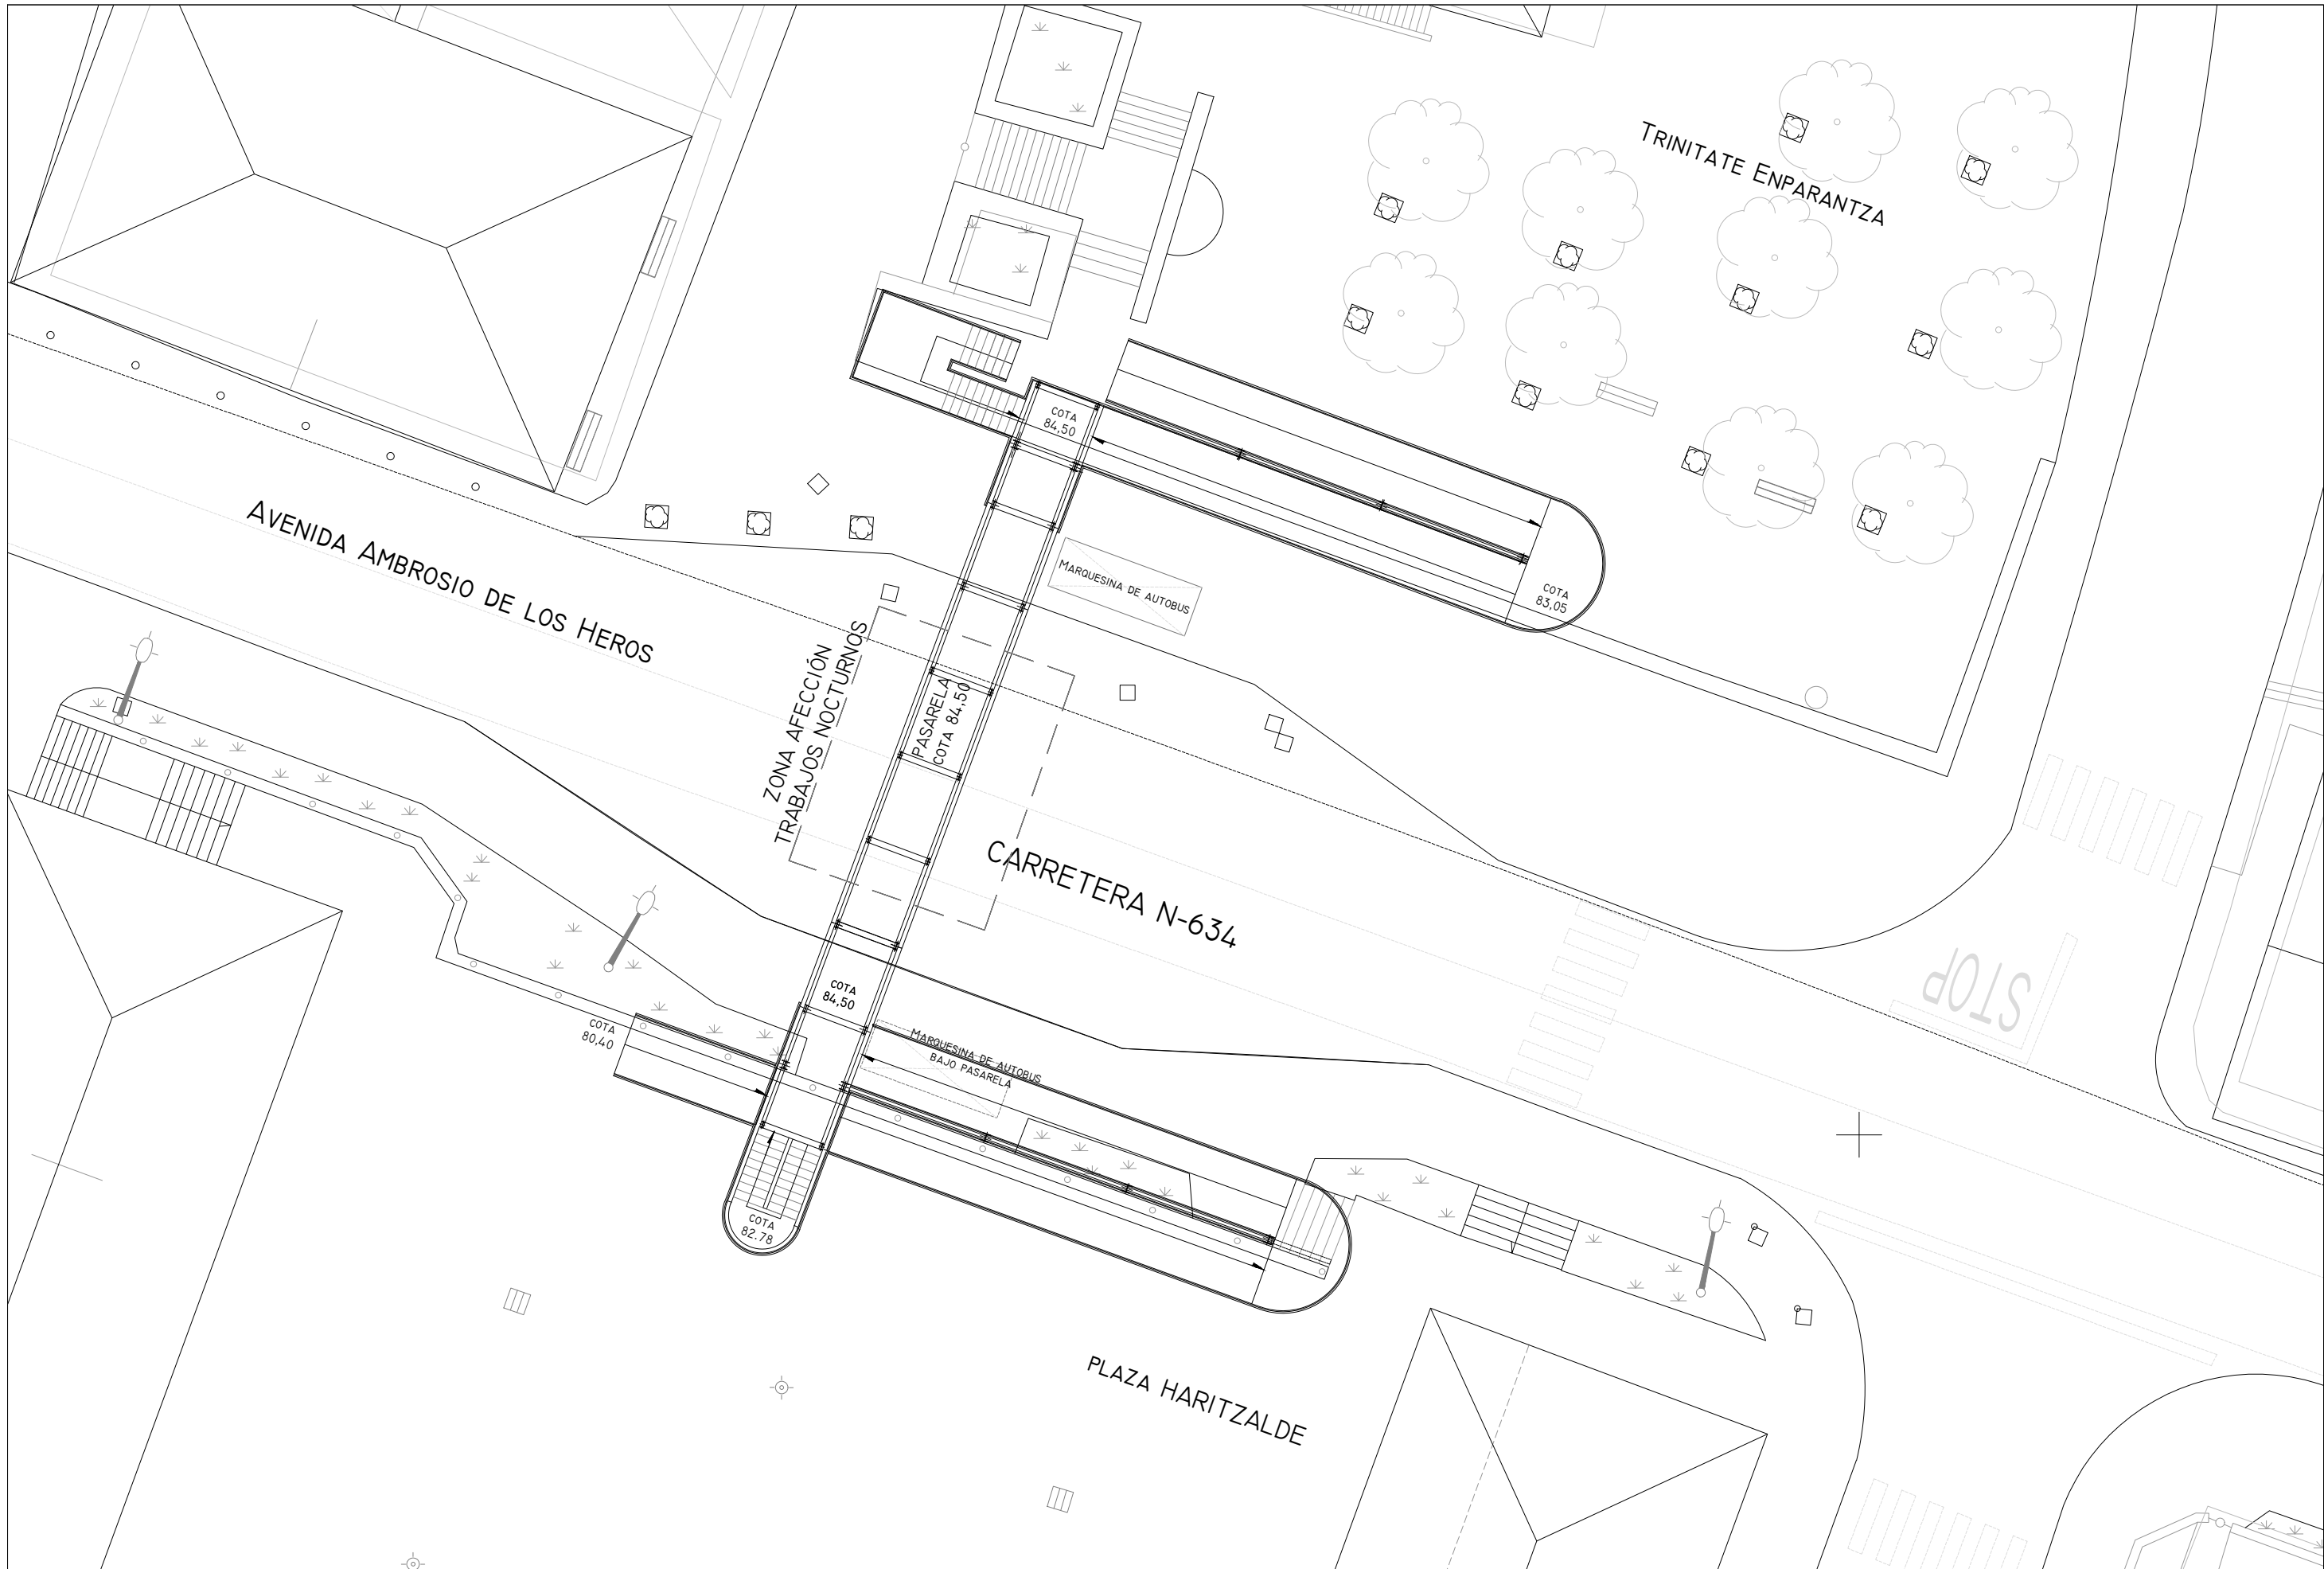

propiedad: Ayuntamiento de Abanto y Zierbena	arquitecto técnico:  Jairo Serna Pinto colegiado BI-1.710	REPARACION DE PASARELA PEATONAL Barrio de Las Carreras (Abanto y Zierbena) SITUACION Y EMPLAZAMIENTO	A3 1/1000 rev.00 jun-2021 01
---	---	--	--




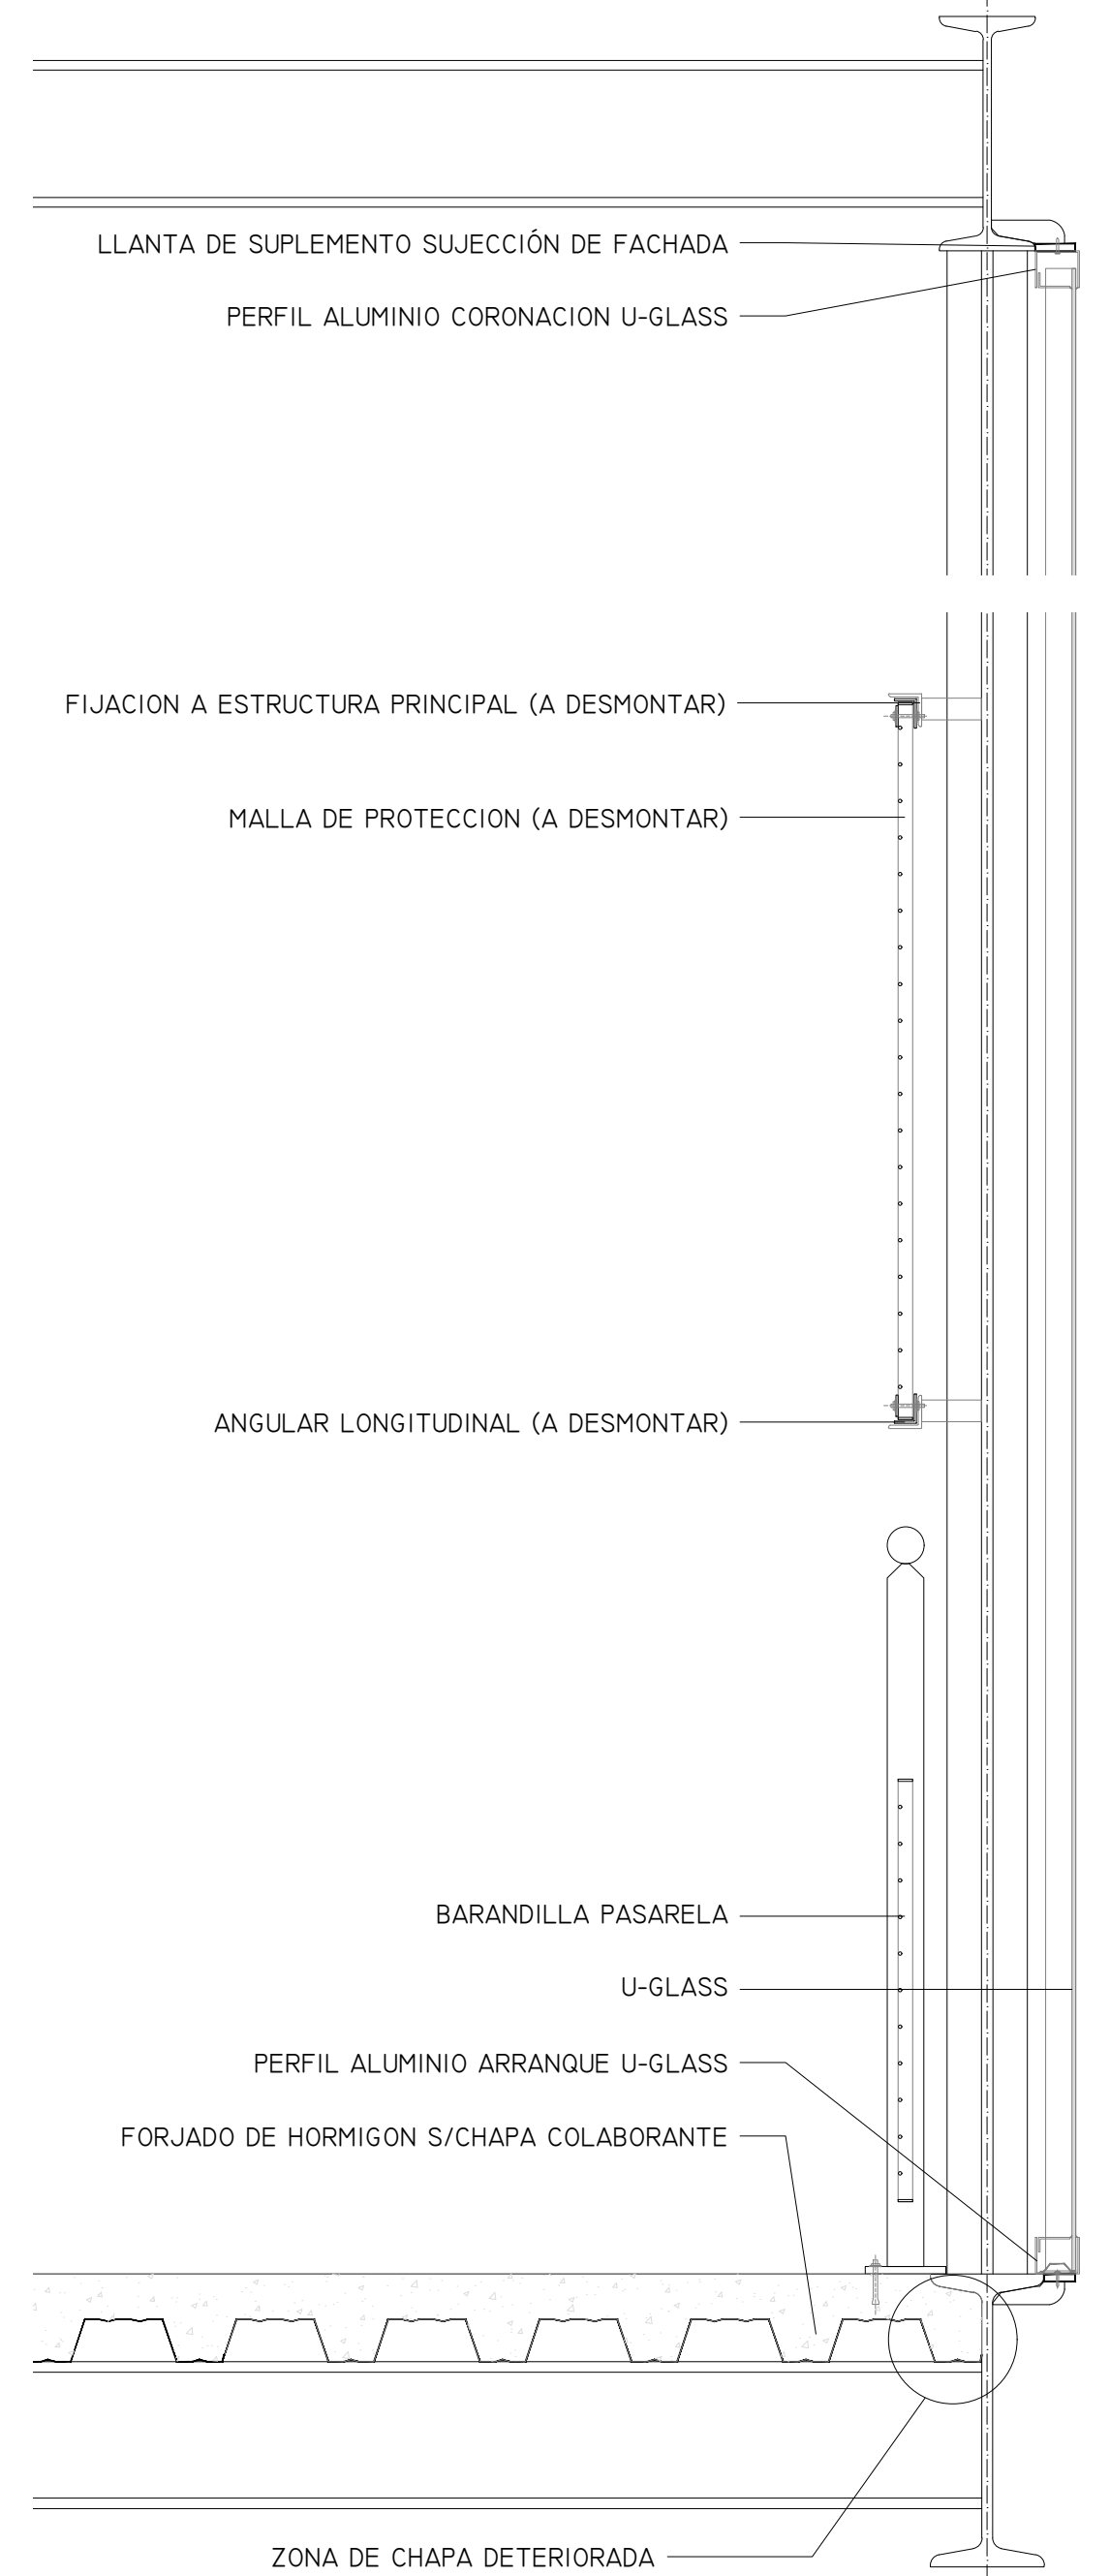



propiedad: Ayuntamiento de Abanto y Zierbena	arquitecto técnico:  Jairo Serna Pinto colegiado BI-1.710	REPARACION DE PASARELA PEATONAL Barrio de Las Carreras (Abanto y Zierbena) ESTADO ACTUAL EMPLAZAMIENTO	A3 1/200 rev.01 abr-2022 02
---	---	---	---------------------------------------

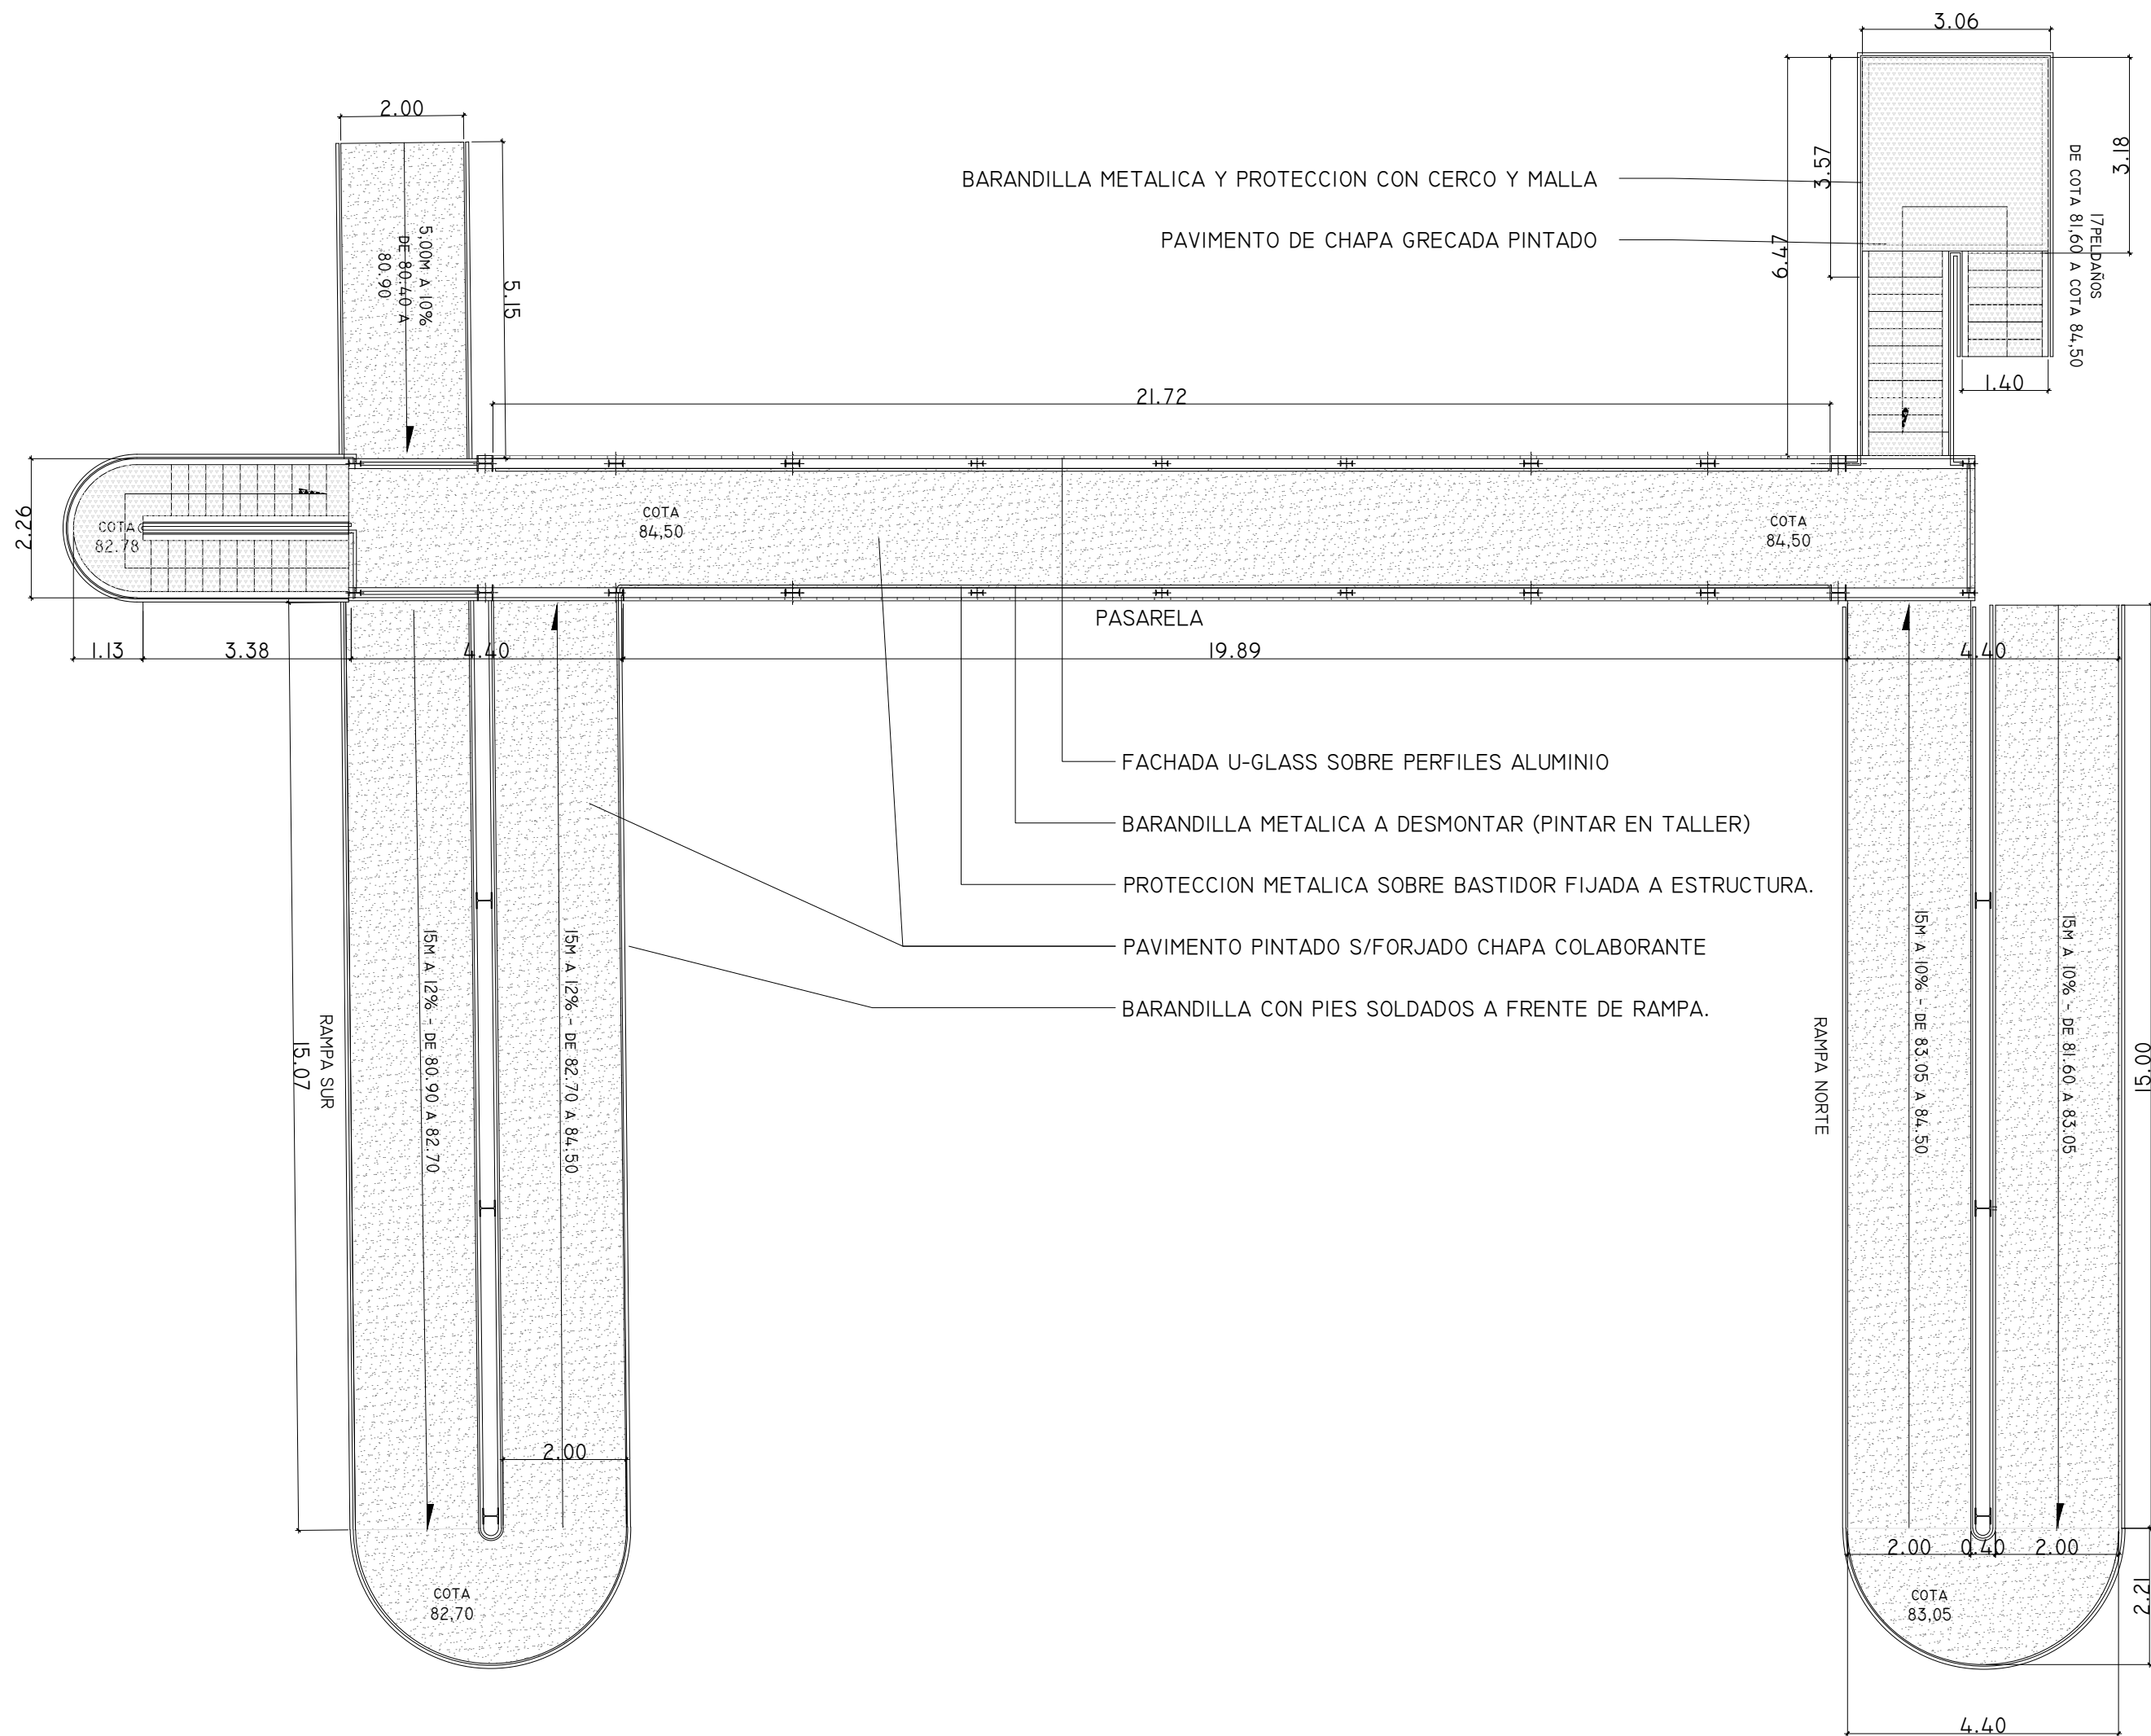


PLANTA GENERAL

SECCION VERTICAL

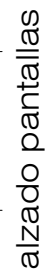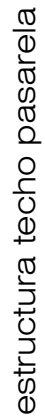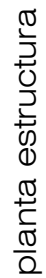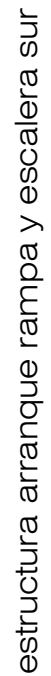


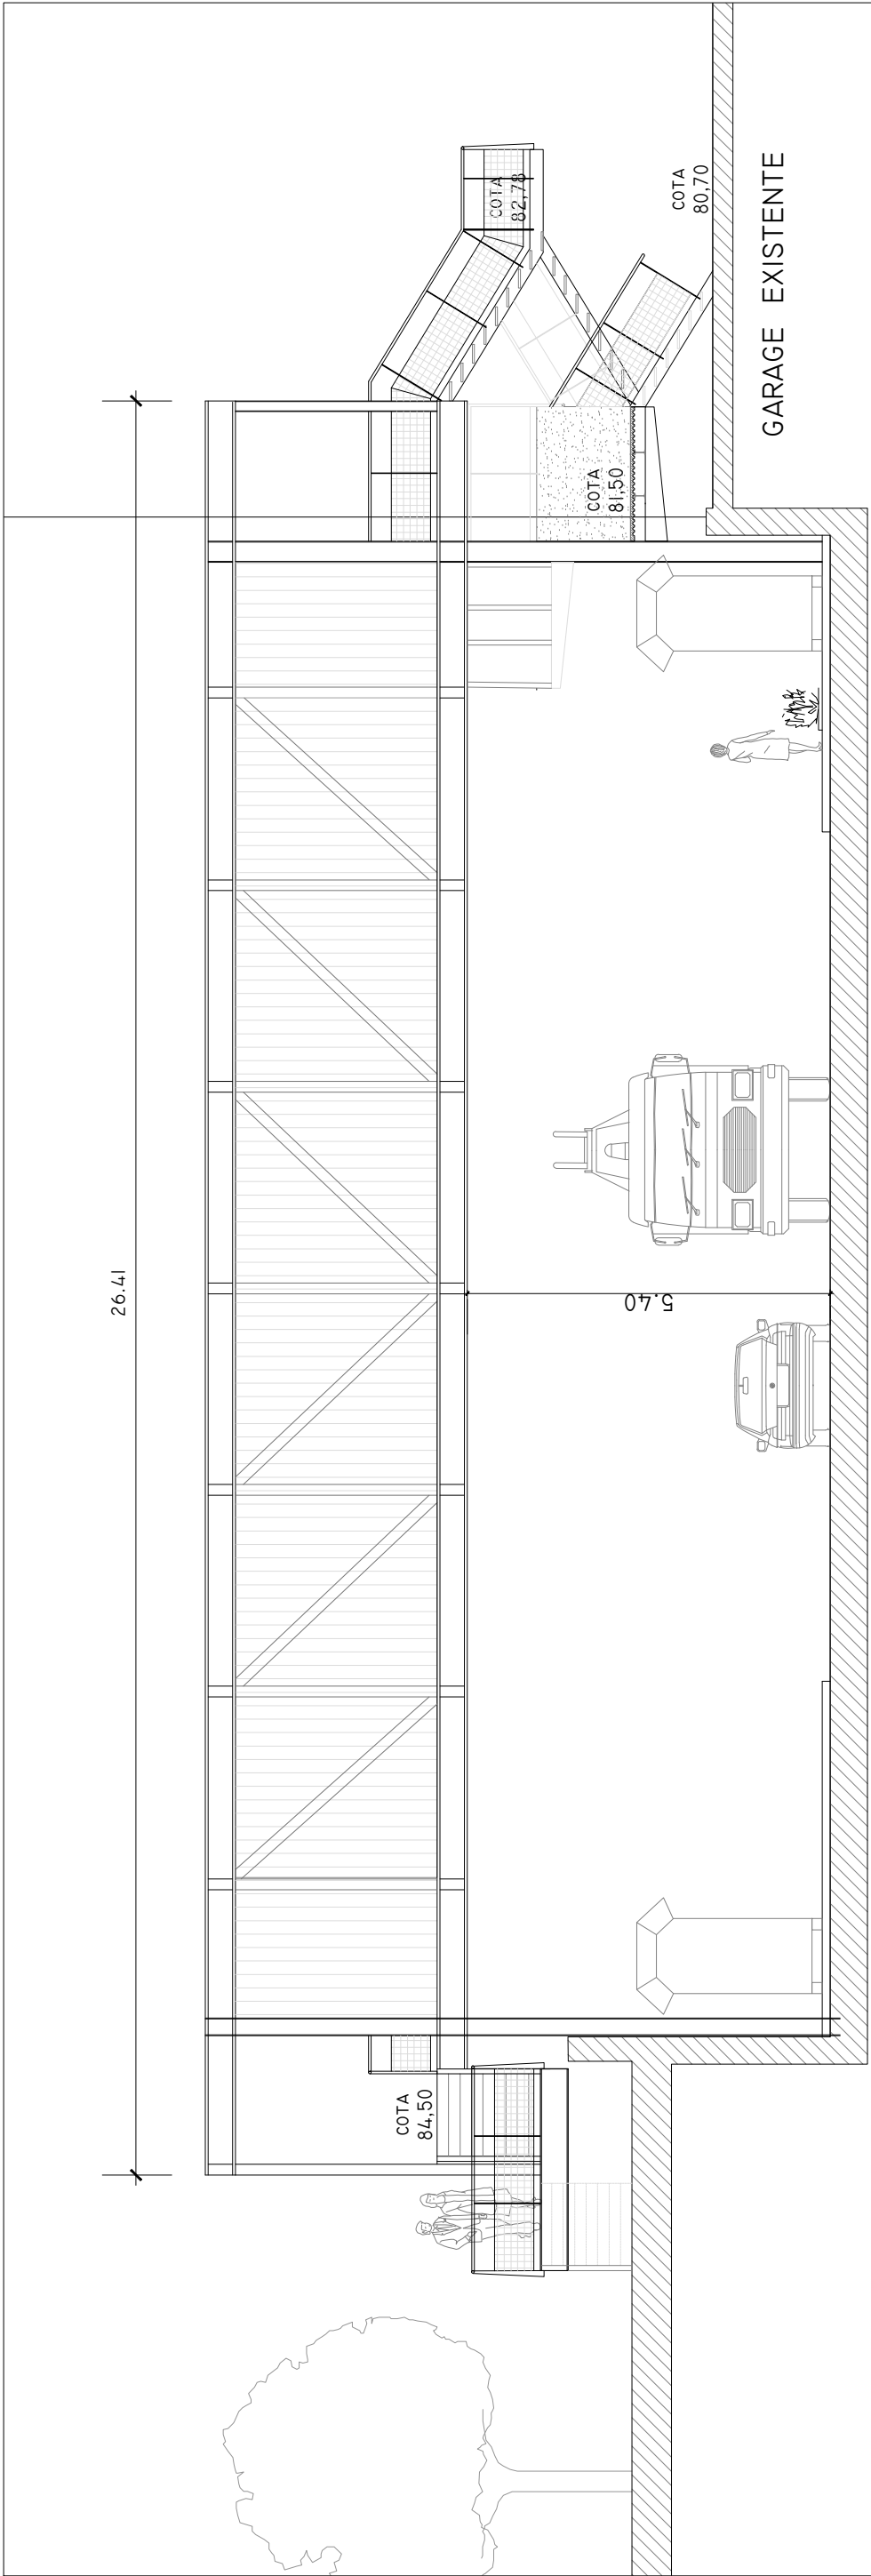


alzado pasarela oeste desde vial

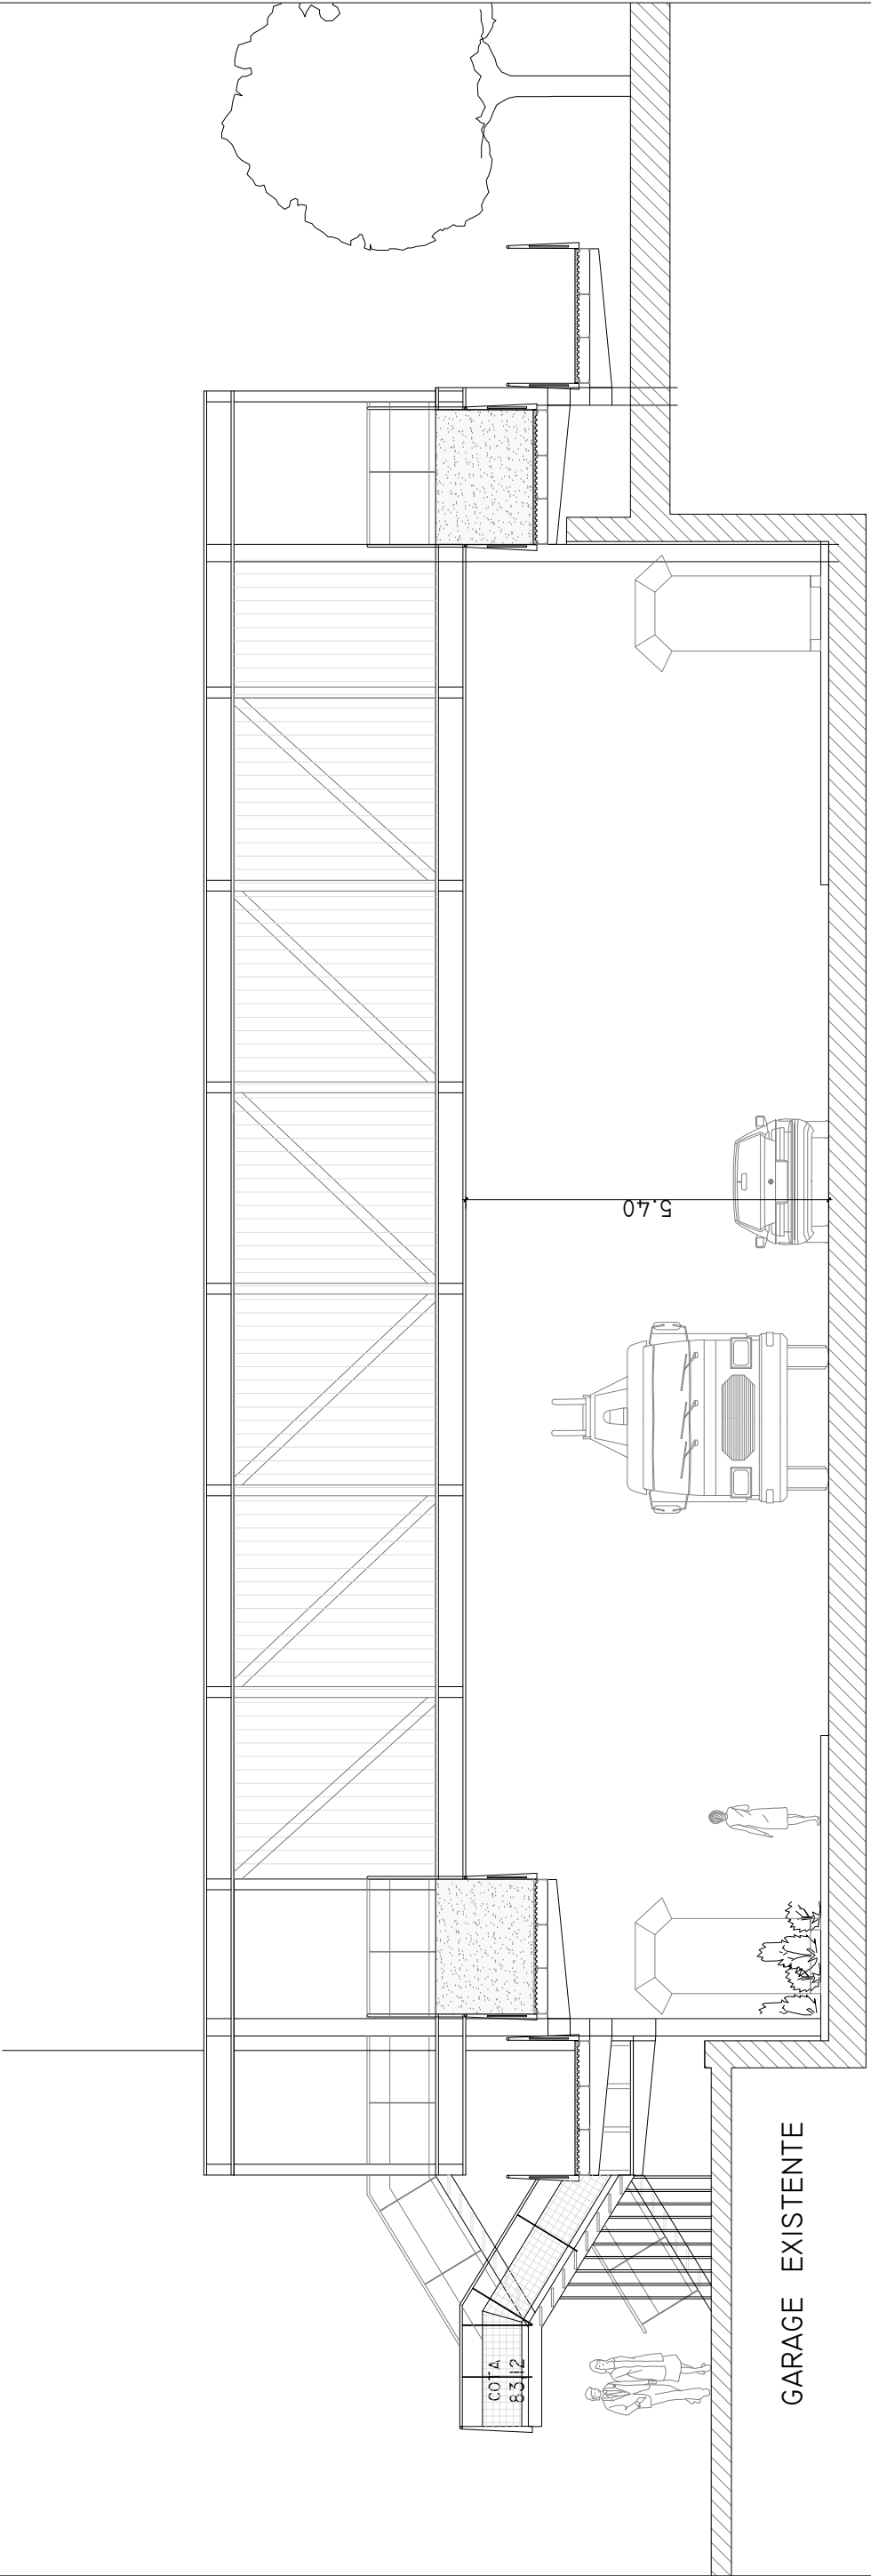



alzado pasarela este desde vial

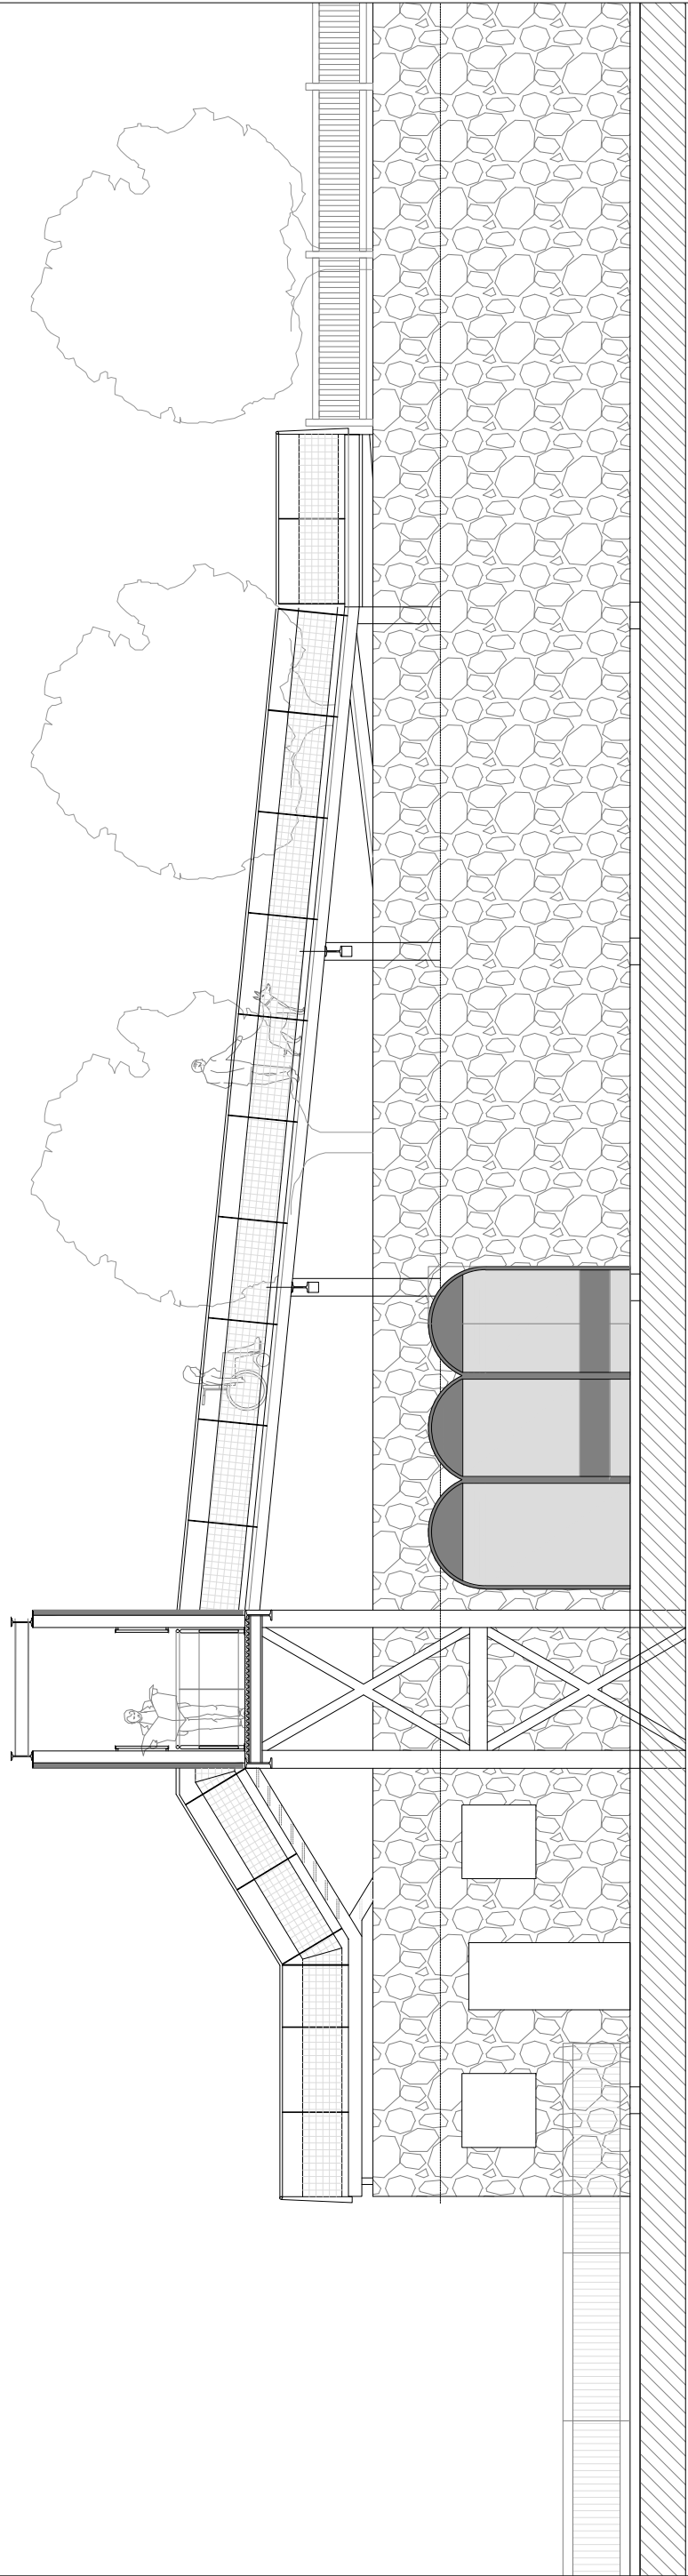




alzado rampa norte desde vial

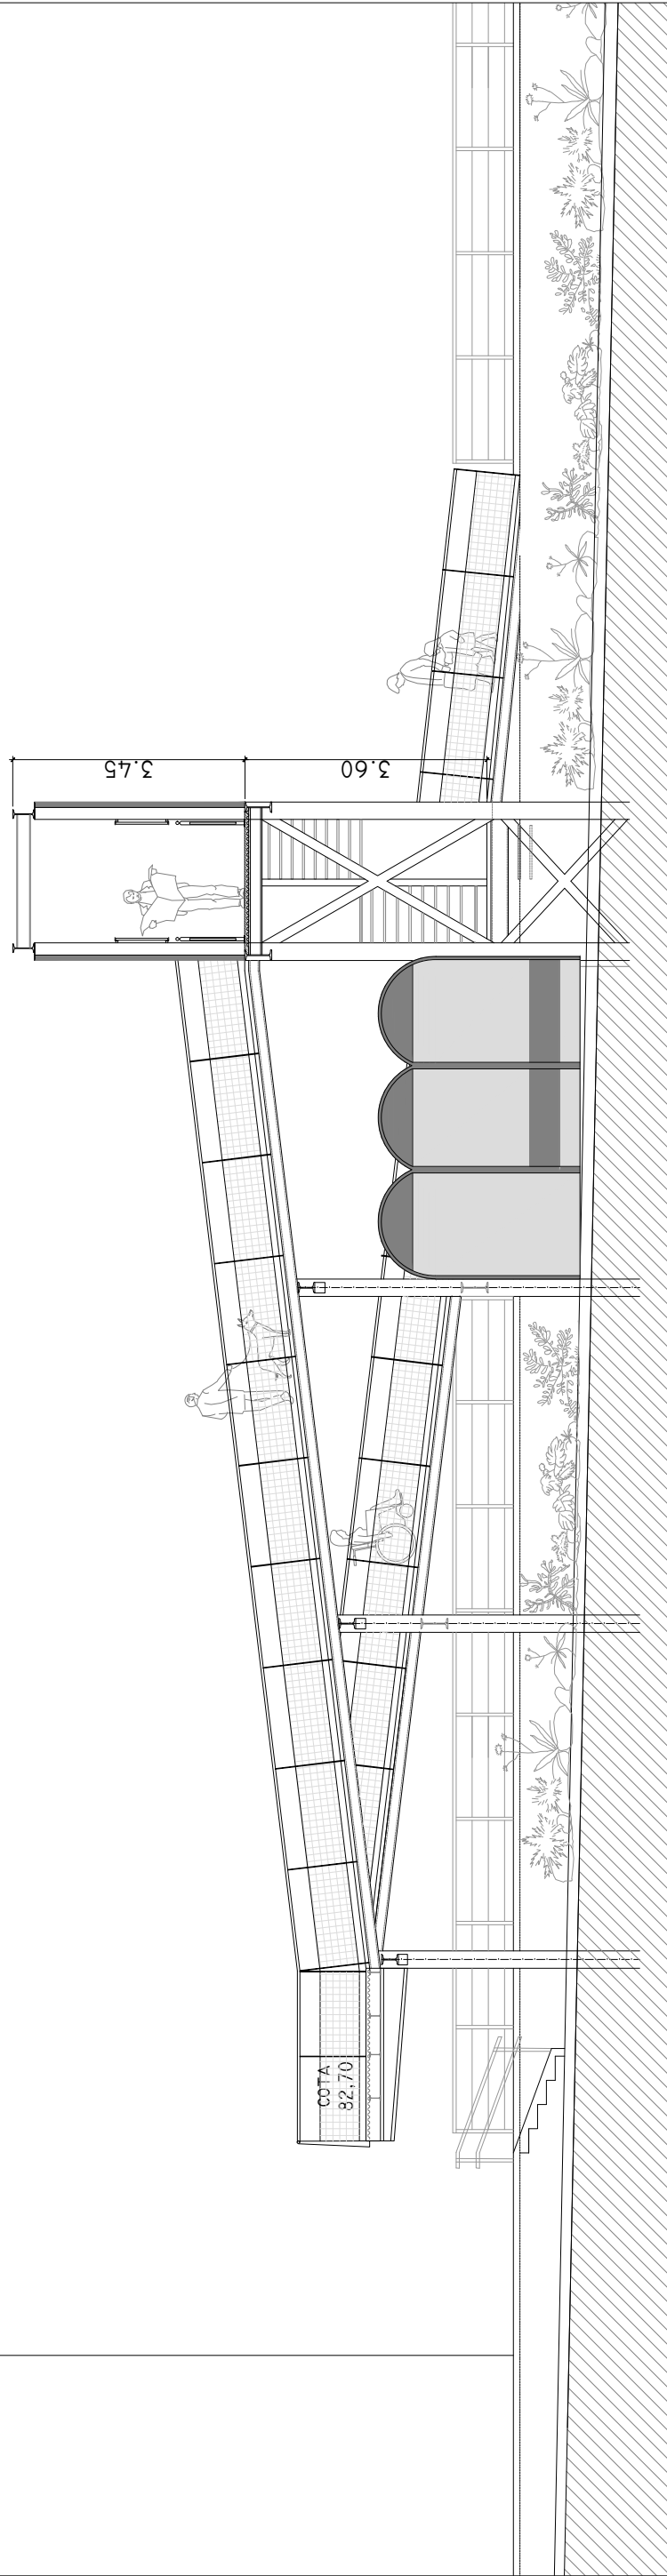

alzado rampa sur desde vial

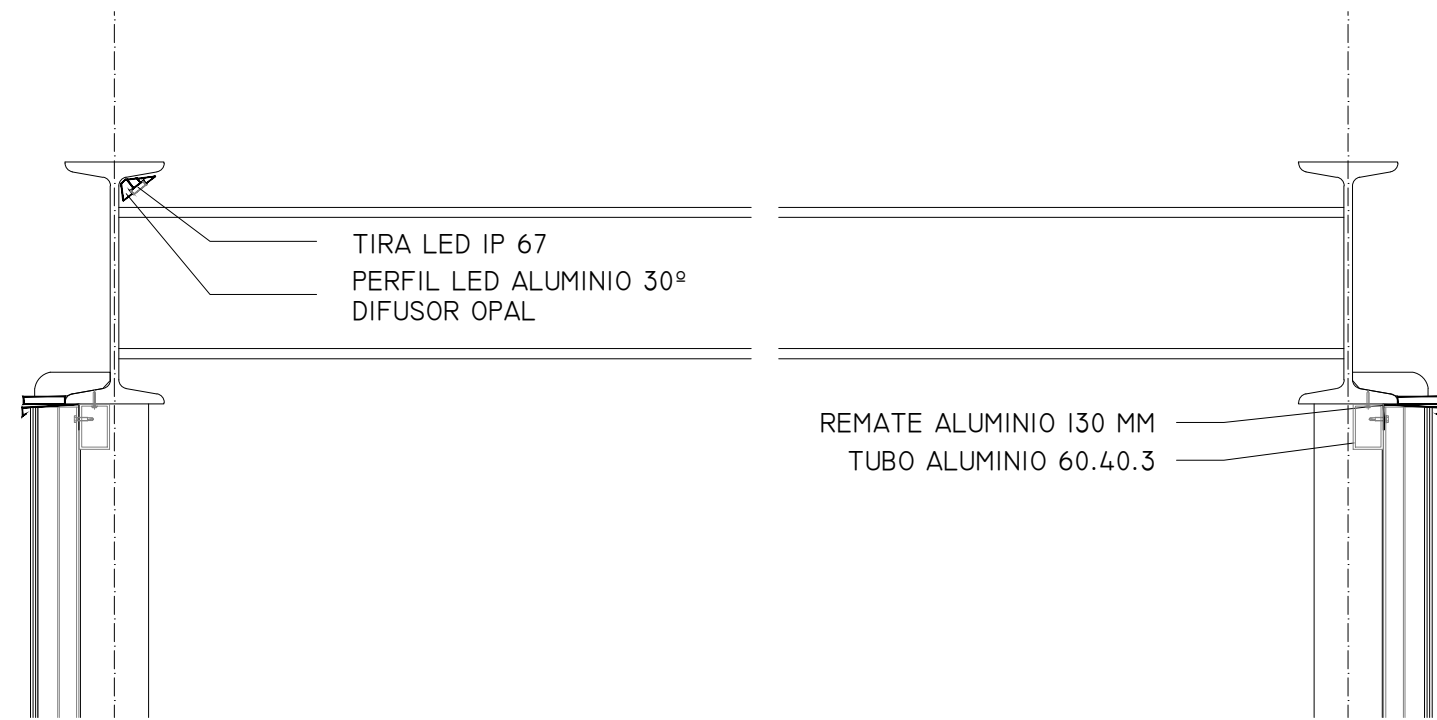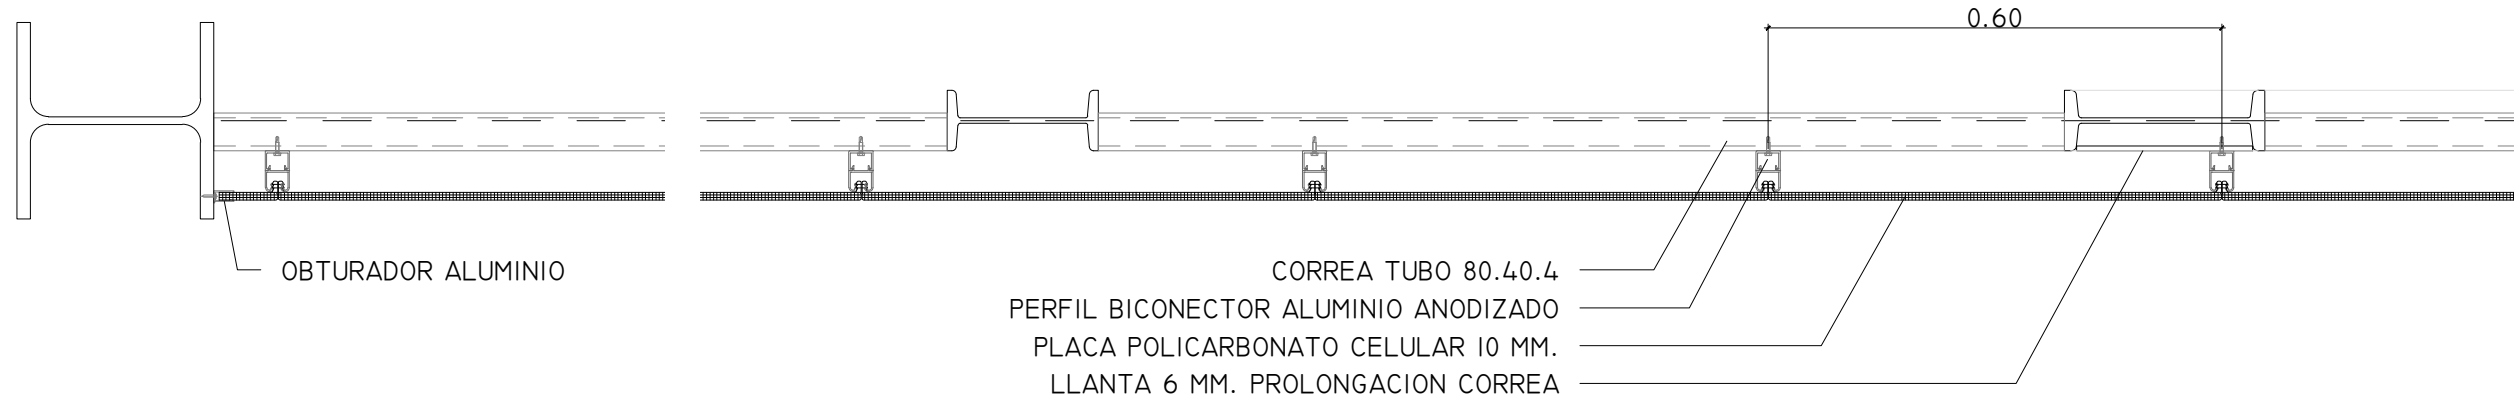


SECCION HORIZONTAL

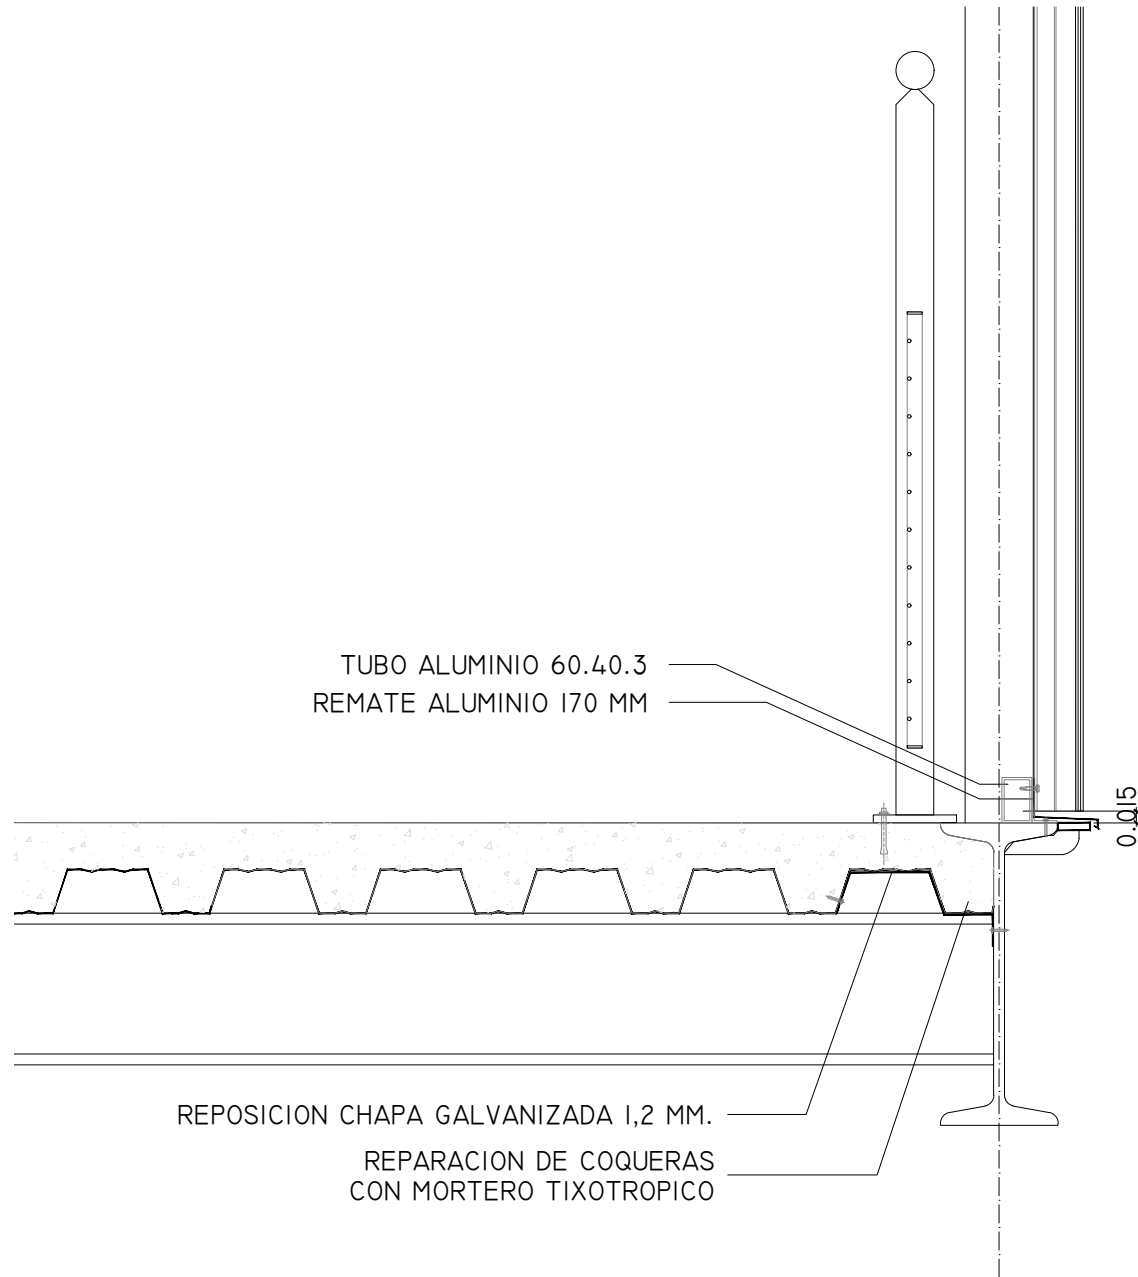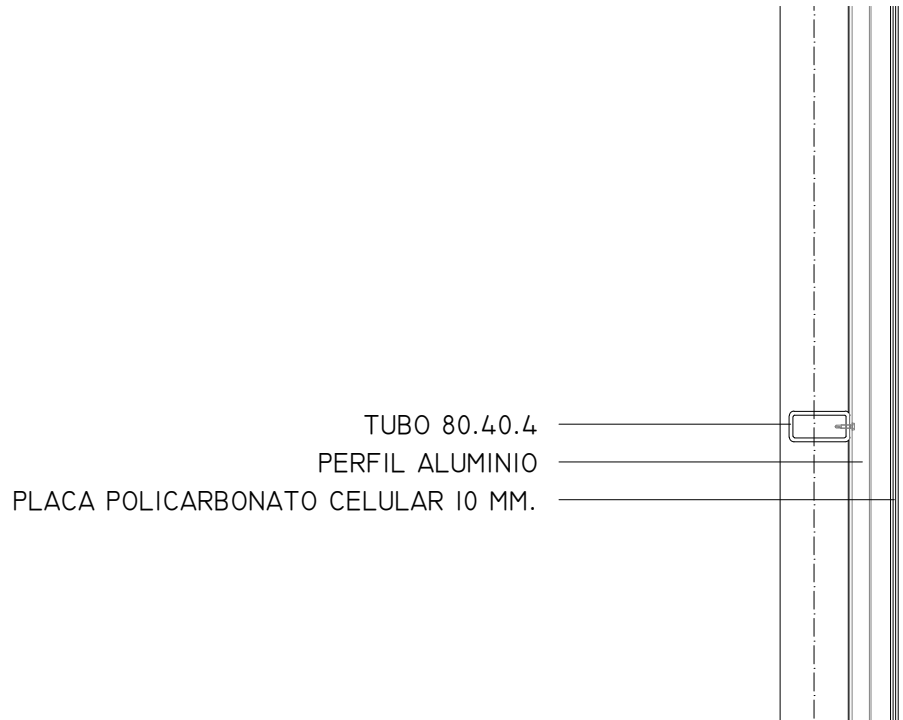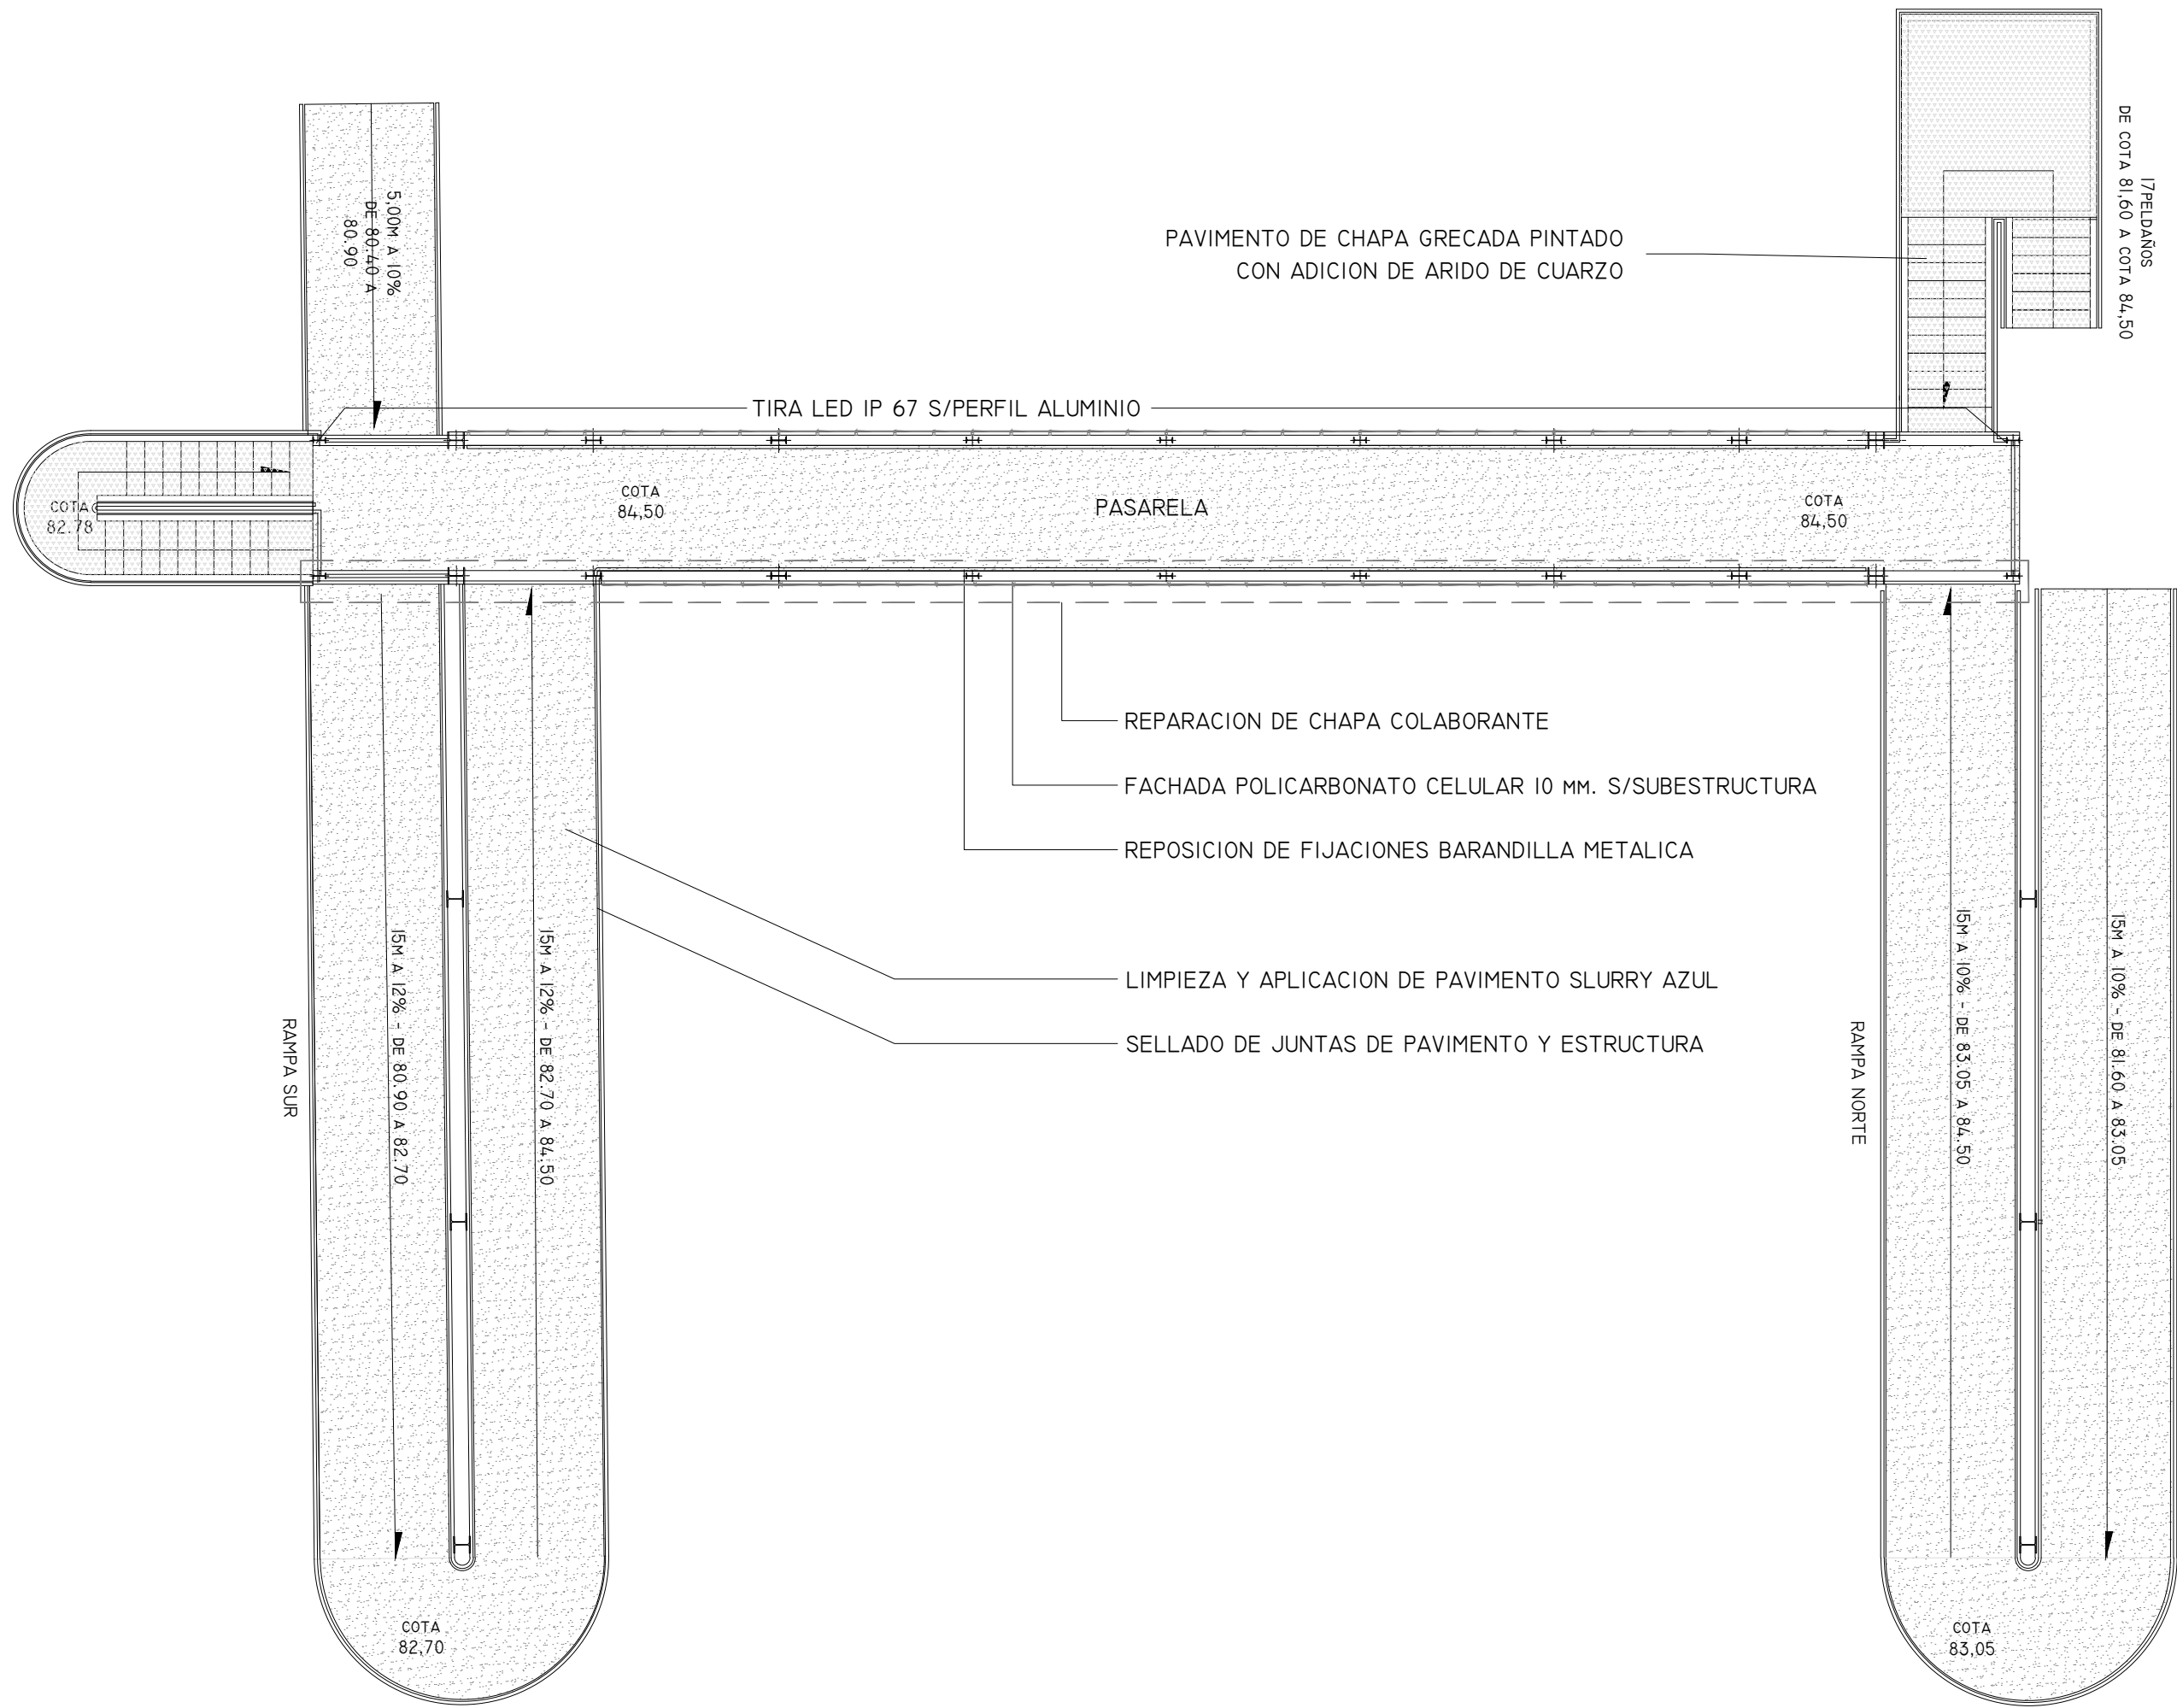


PLANTA GENERAL


SECCION VERTICAL

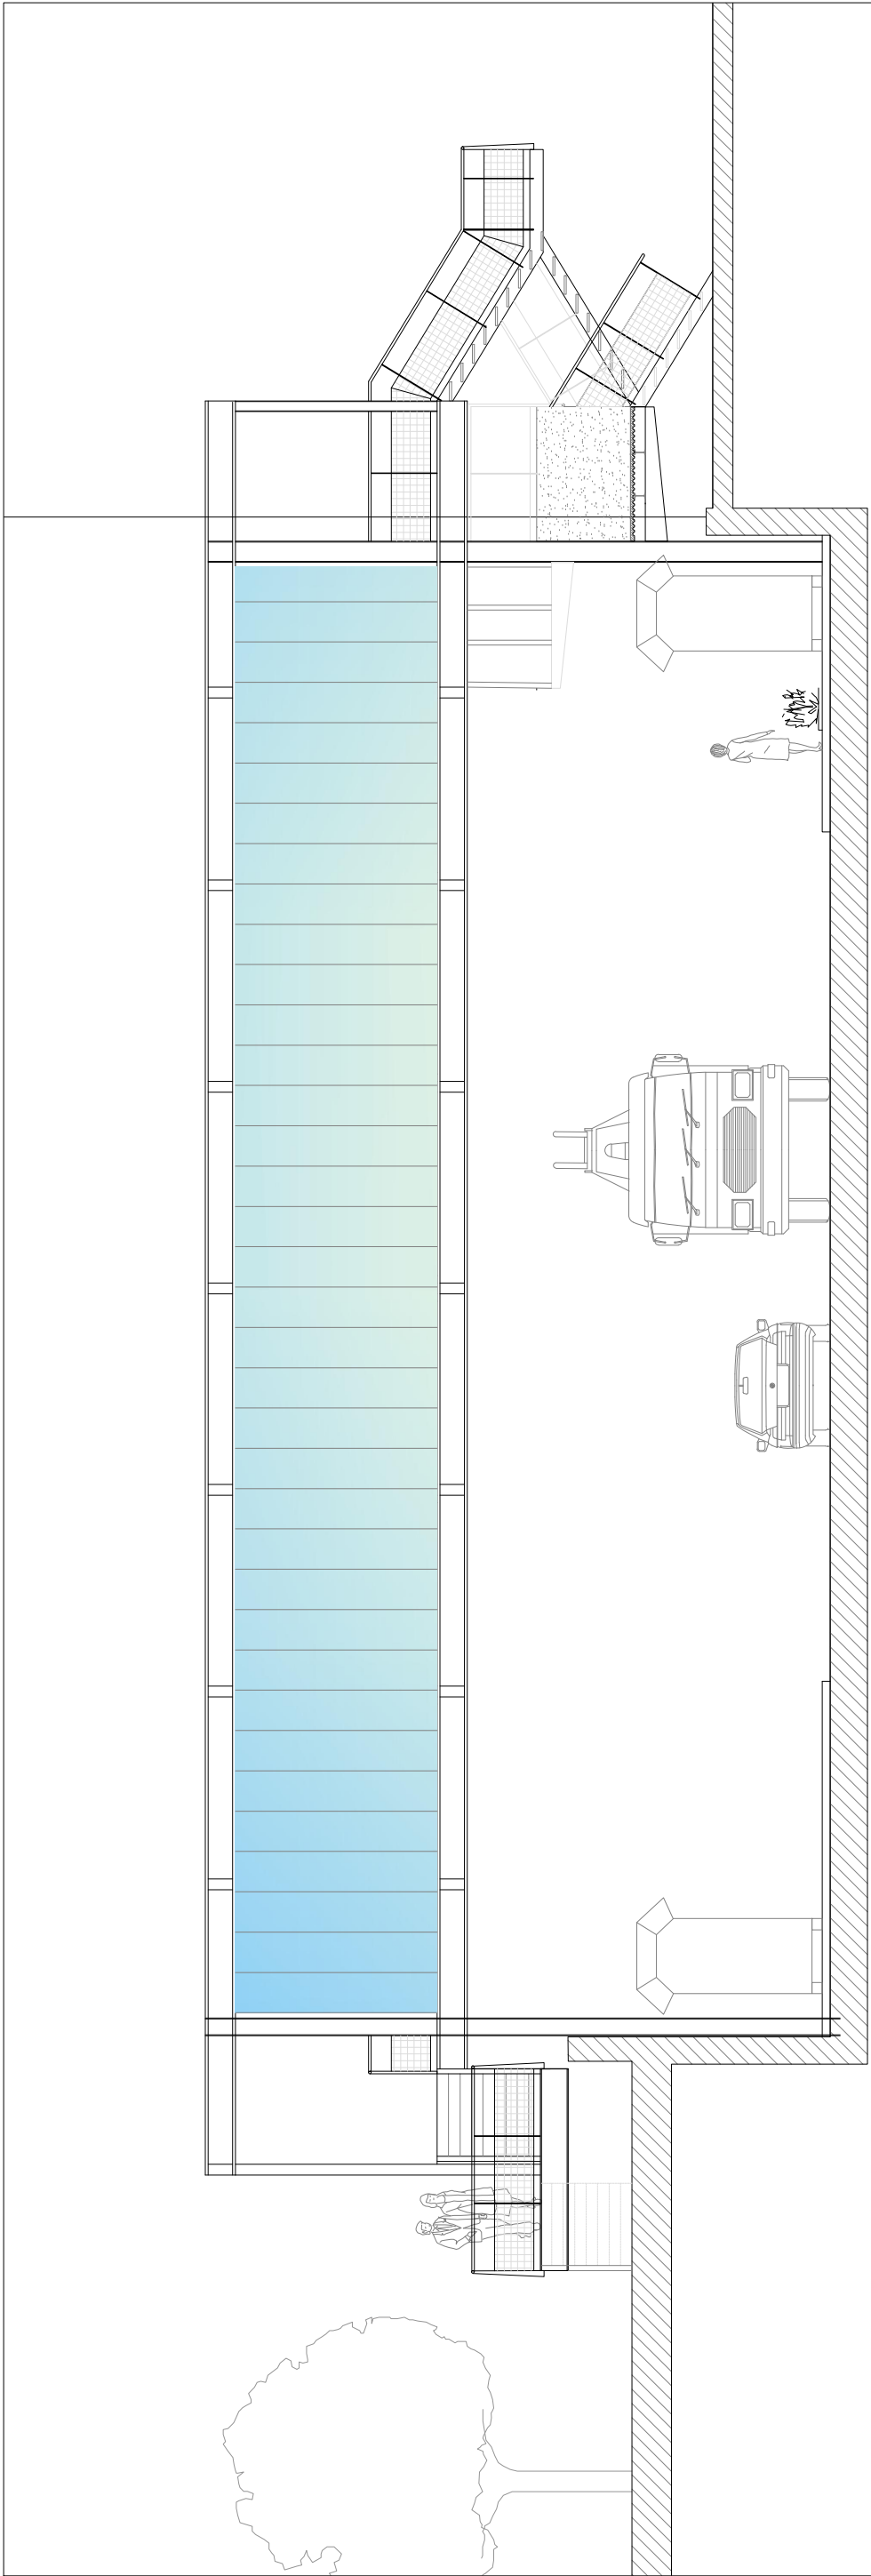


alzado pasarela oeste desde vial

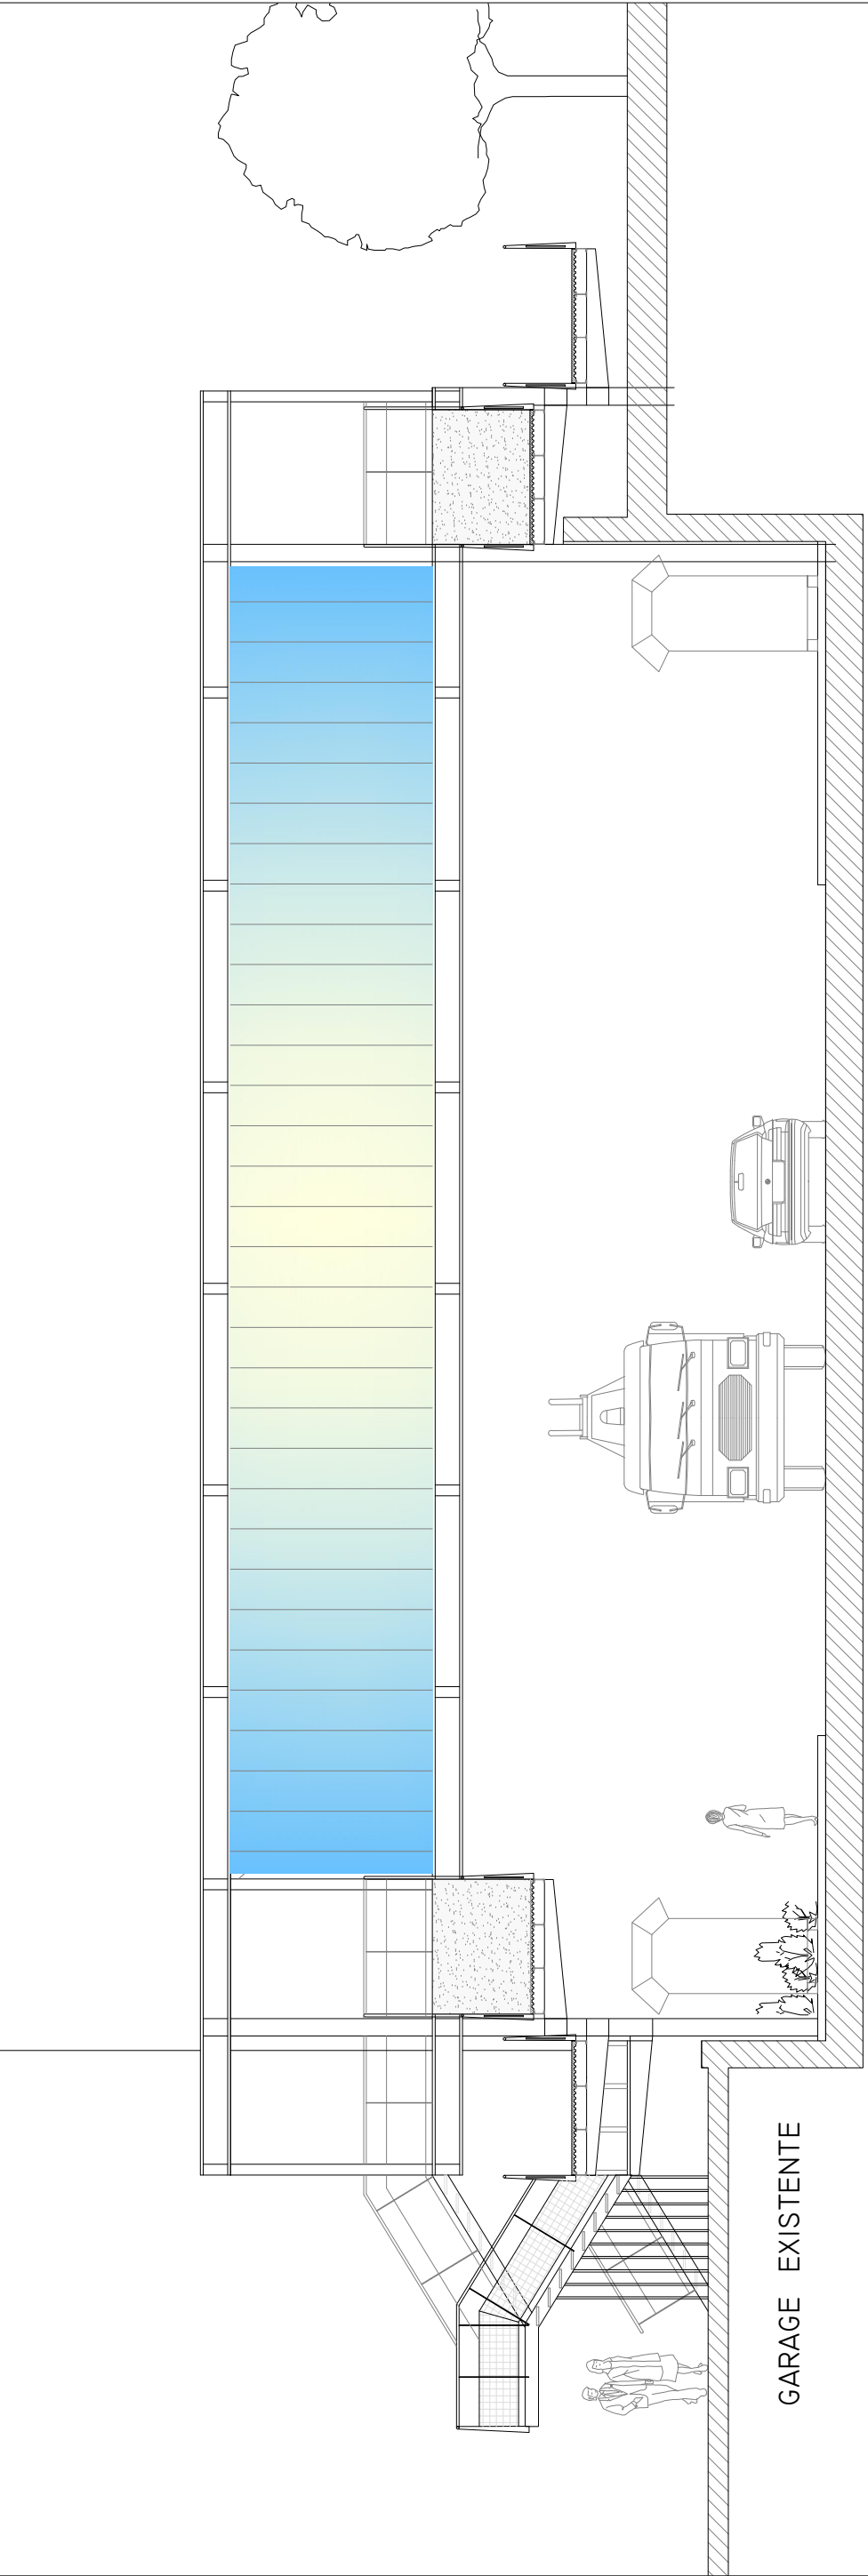

alzado pasarela este desde vial

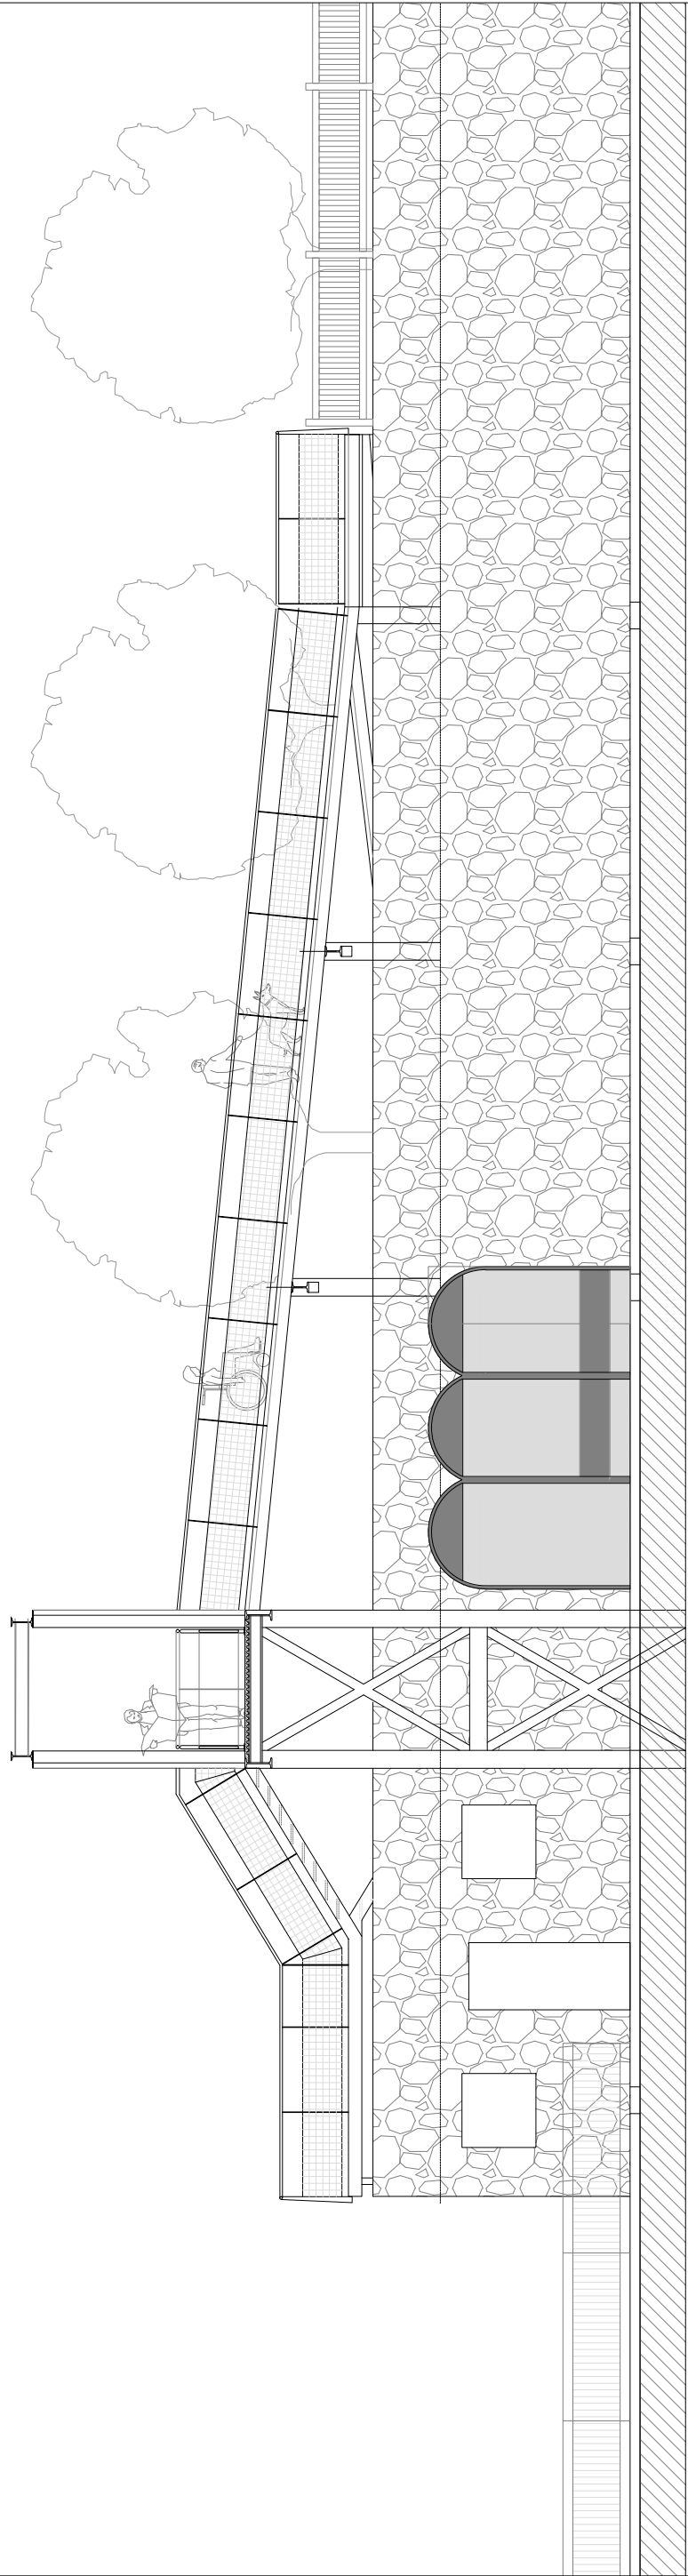

alzado rampa norte desde vial

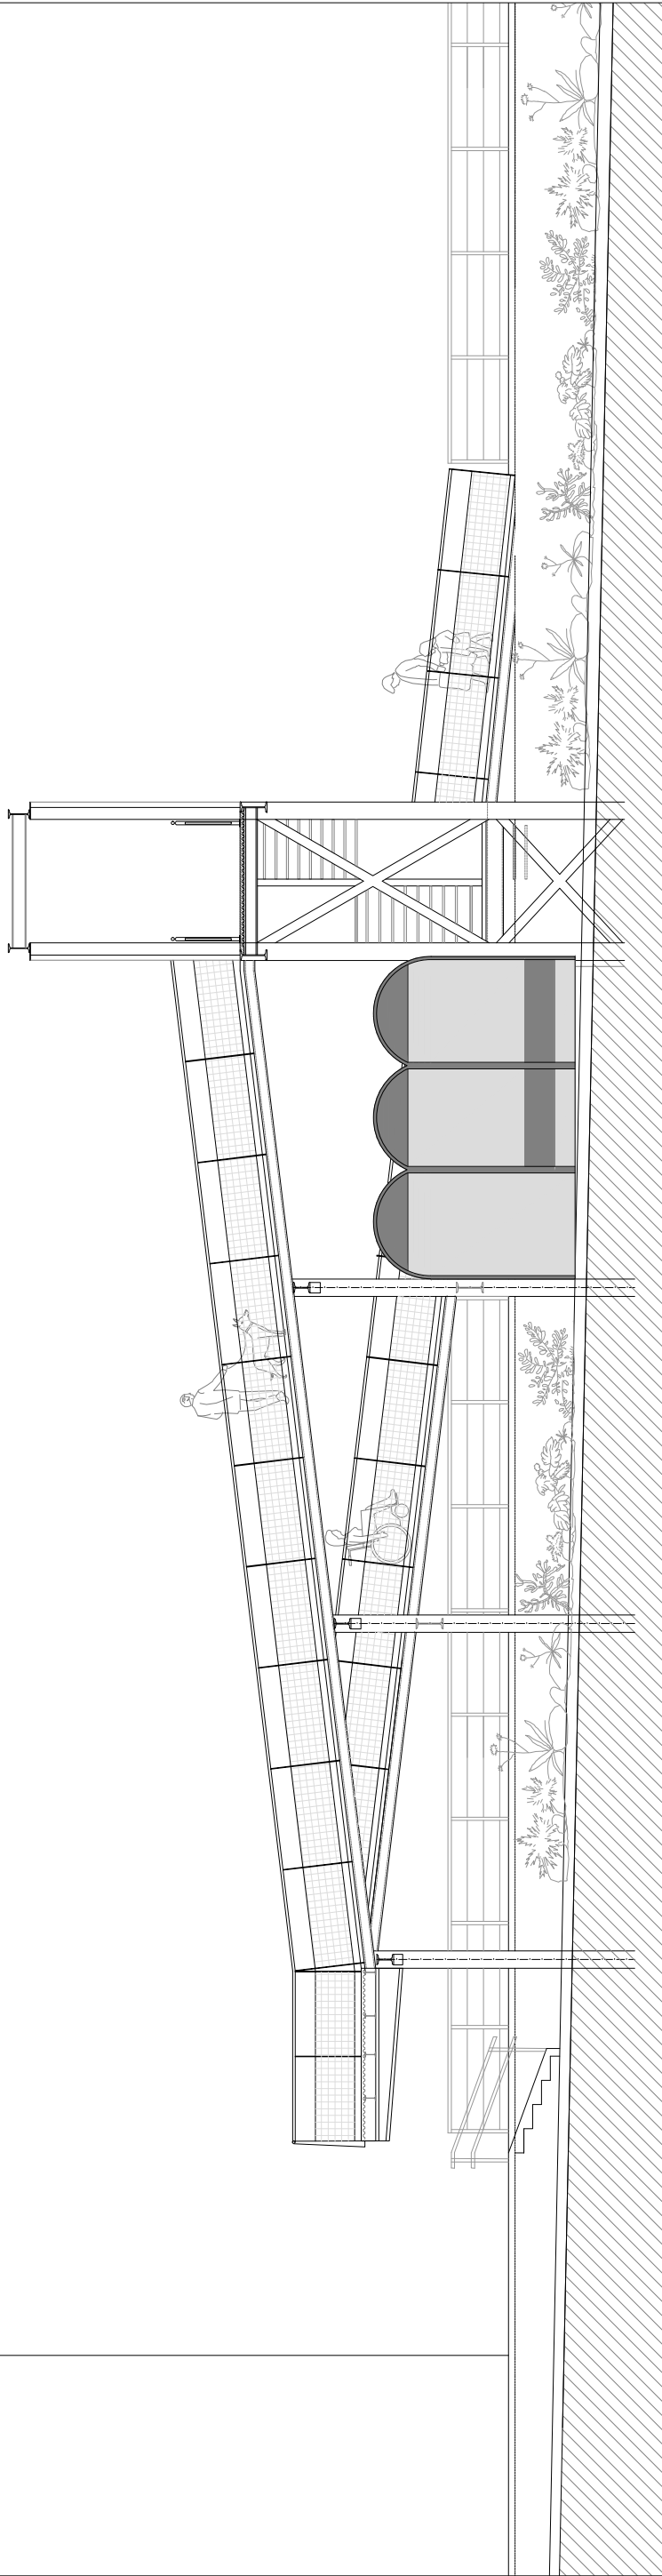

alzado rampa sur desde vial

