


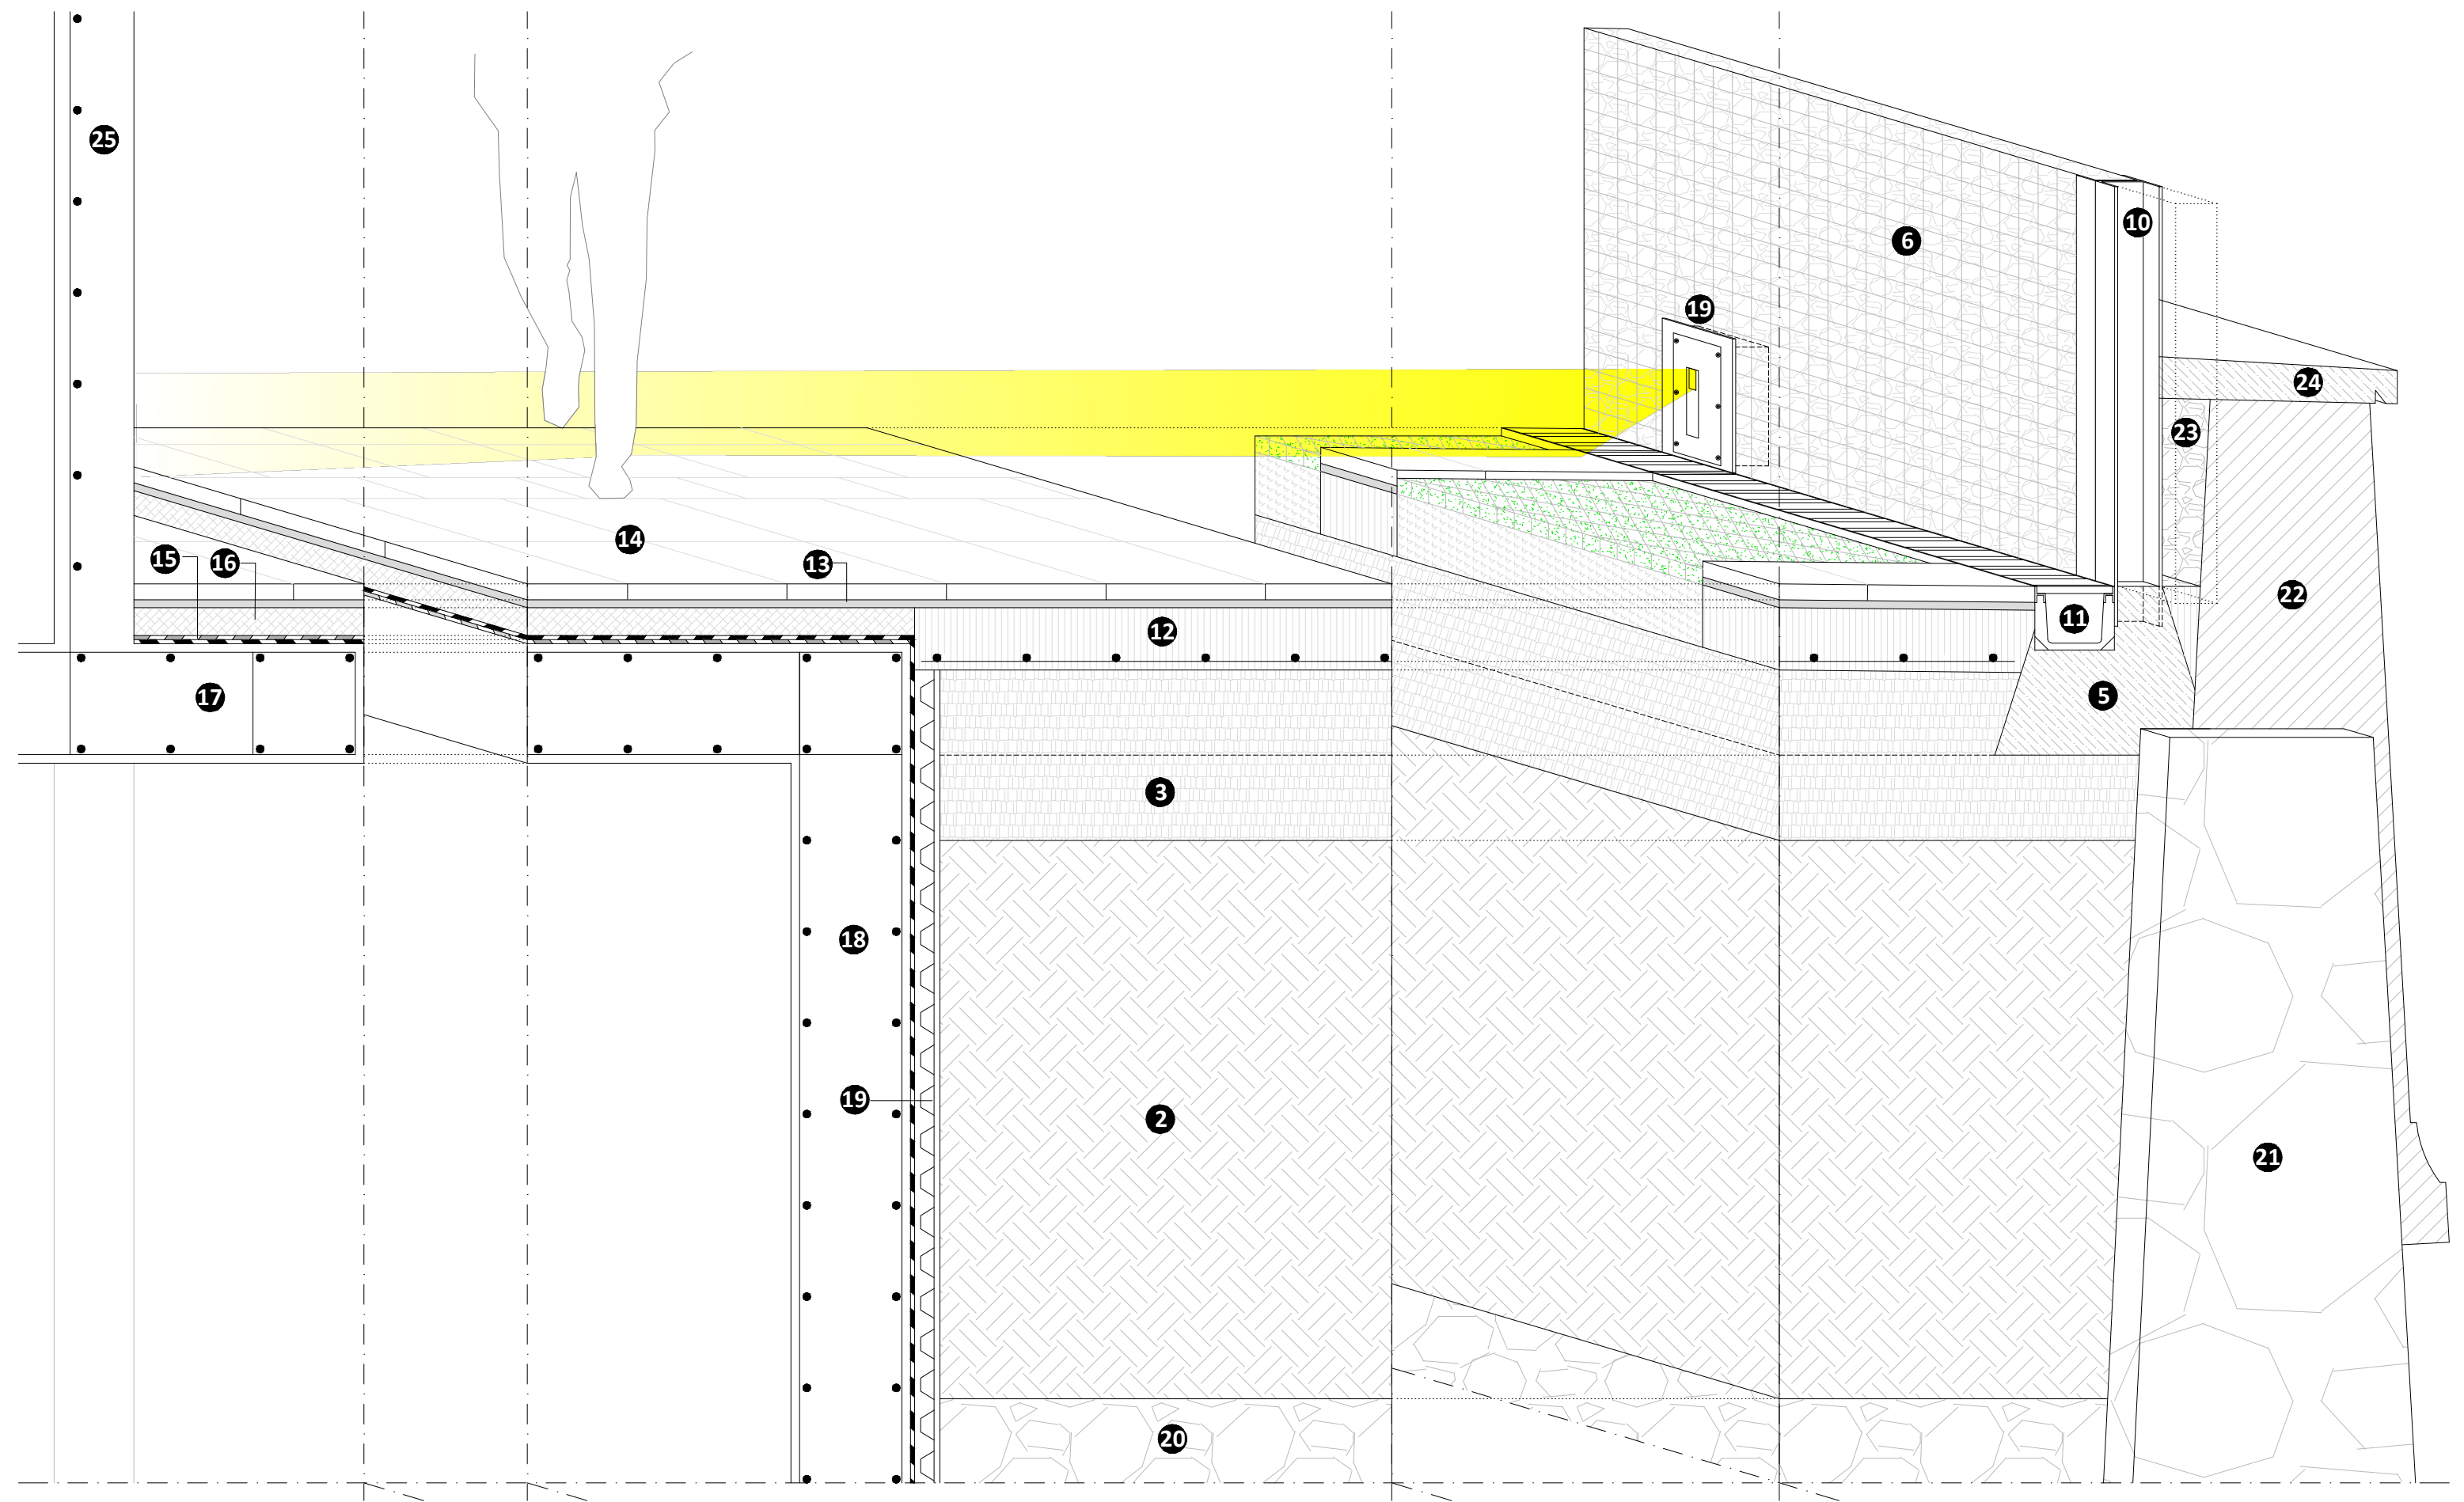

- | | | | | | |
|--------------------------------------|--|--|------------------------|--|---|
| 1 Terreno existente | 5 Cimentación bordillos/gaviones/canaleta | 9 Tierra vegetal | 13 Mortero | 17 Forjado sótano | 21 Muro piedra existente |
| 2 Relleno en formación de explanadas | 6 Gavión (gaviopond 12x100x152cm o similar) | 10 Perfil gavión (cimentado) | 14 Baldosa granítica | 18 Muro sótano hgón. armado | 22 Murete hgón. existente (albardilla demolida) |
| 3 Zahorra artificial | 7 Capa asfáltica d8 color rojo | 11 Canal s200 hgón. polímero con rejilla nervada negra | 15 Imp. forjado sótano | 19 Impermeabilización muro sótano | 23 Relleno balasto entre murete y gavión |
| 4 Murete con zapata hgón. armado | 8 Lámina geotextil contención tierra vegetal | 12 Solera hgón. armado 15cm | 16 Hgón. pendientes | 20 Relleno encachado de piedra de voladura | 24 Albardilla insitu sobre murete y relleno balasto |

- | | | | |
|----------------------------------|---|--|---------------------|
| 25 Fachada edificio de viviendas | 26 Estabilizador tierras/gravas. 80cm anchura | 27 Tierra vegetal sin estab. prof. prox. 1m para árbol | 28 Prunus Yedoensis |
|----------------------------------|---|--|---------------------|

