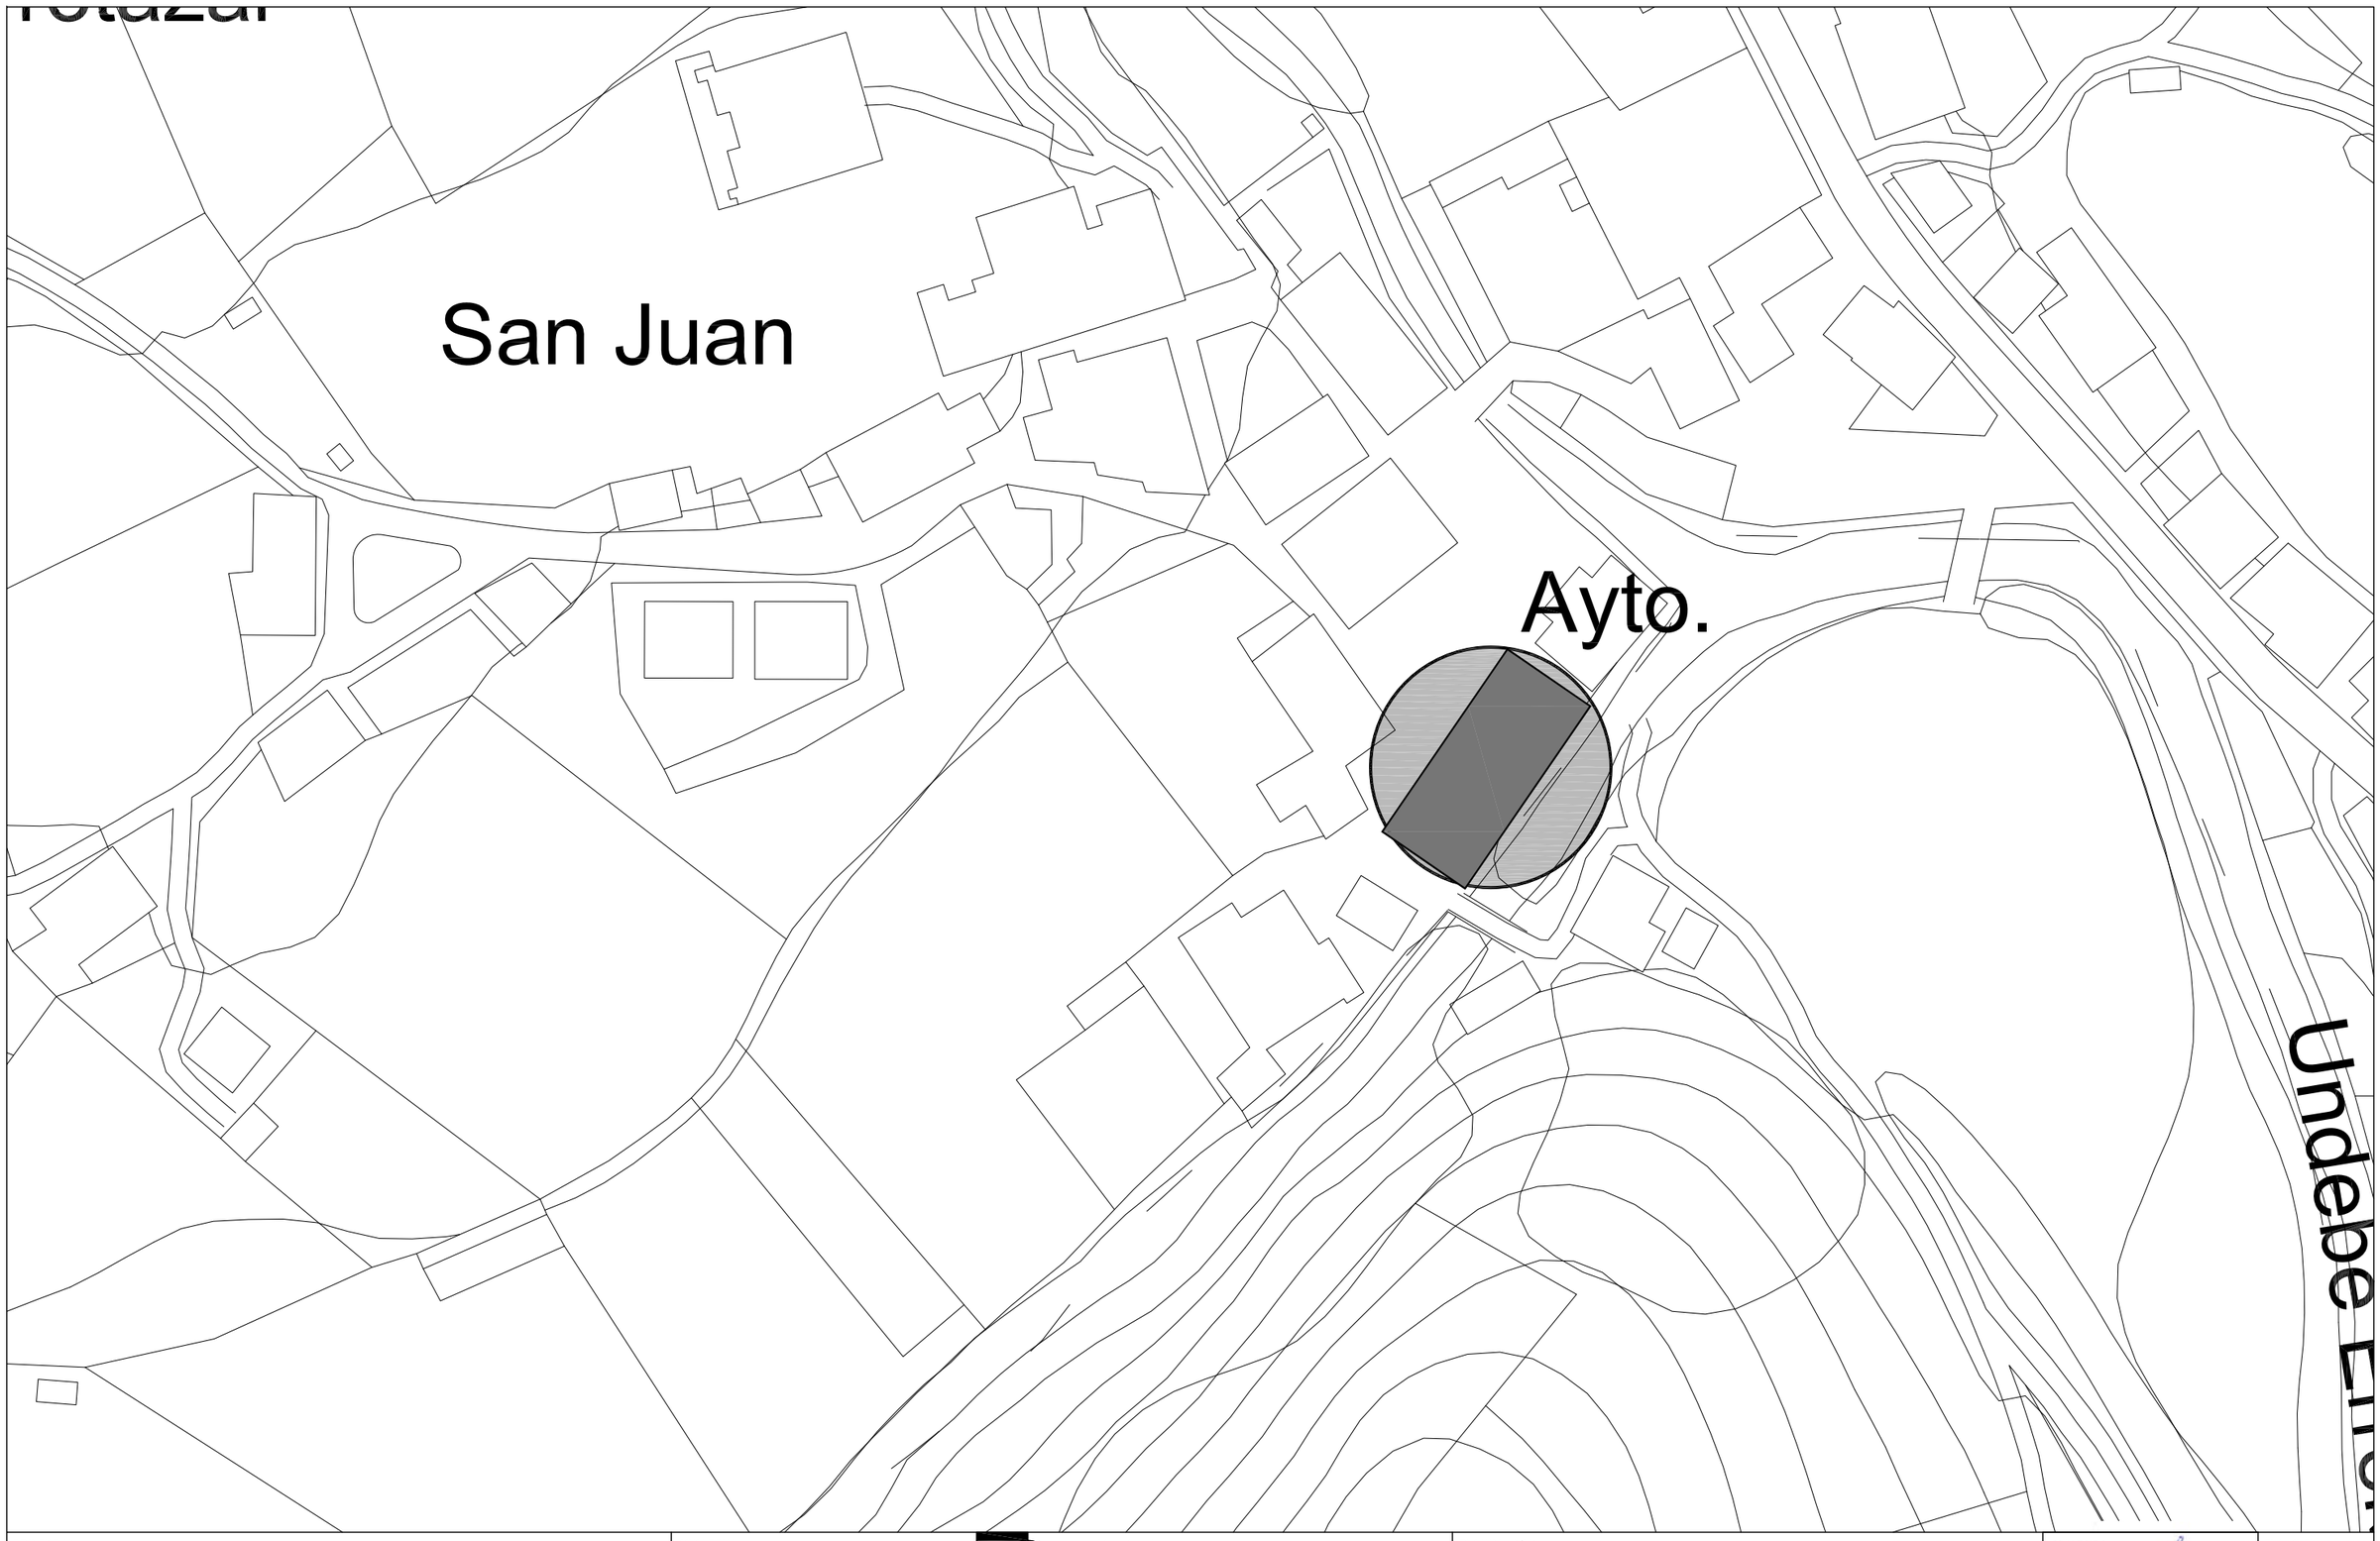


PROIEKTUA:

UBIDEKO FRONTOIA BERRIZTEKO
GAUZATZE PROIEKTUA
Ref. GAUZATZE PROIEKTUA

KOKAPENA:

JON DEUNA AUZOA, 4
UBIDE - BIZKAIA

ARKITEKTURA:

BIARK STUDIO, SLP
USAETXE PLAZA, 1 - BEHEA
ARRASATE - GIPUZKOA
KONTAKTOA: 943 798 033/biark.arkitektoak@gmail.com

PLANOA: KOKAPENA
KOKAPEN PLANOA

ERAGILEA:
Ubideko Udala
Jon Deuna Auzoa, 4
Ubide - Bizkaia

DATA:
2022ko IRAILA

ESKALA:
1/1000


SIÑADURA:

Fdo. Asier Hormaeche Eguren

PLANO Zkia:

SI.01

ESTE DOCUMENTO ES PROPIEDAD INTELECTUAL DE BIARK STUDIO, SLP, QUEDANDO PROHIBIDA SU REPRODUCCIóN TOTAL O PARCIAL, MODIFICACIóN DEL MISMO, CESIóN O ENTREGA A TERCERAS PERSONAS NO AUTORIZADAS EXPRESAMENTE POR EL TITULAR.

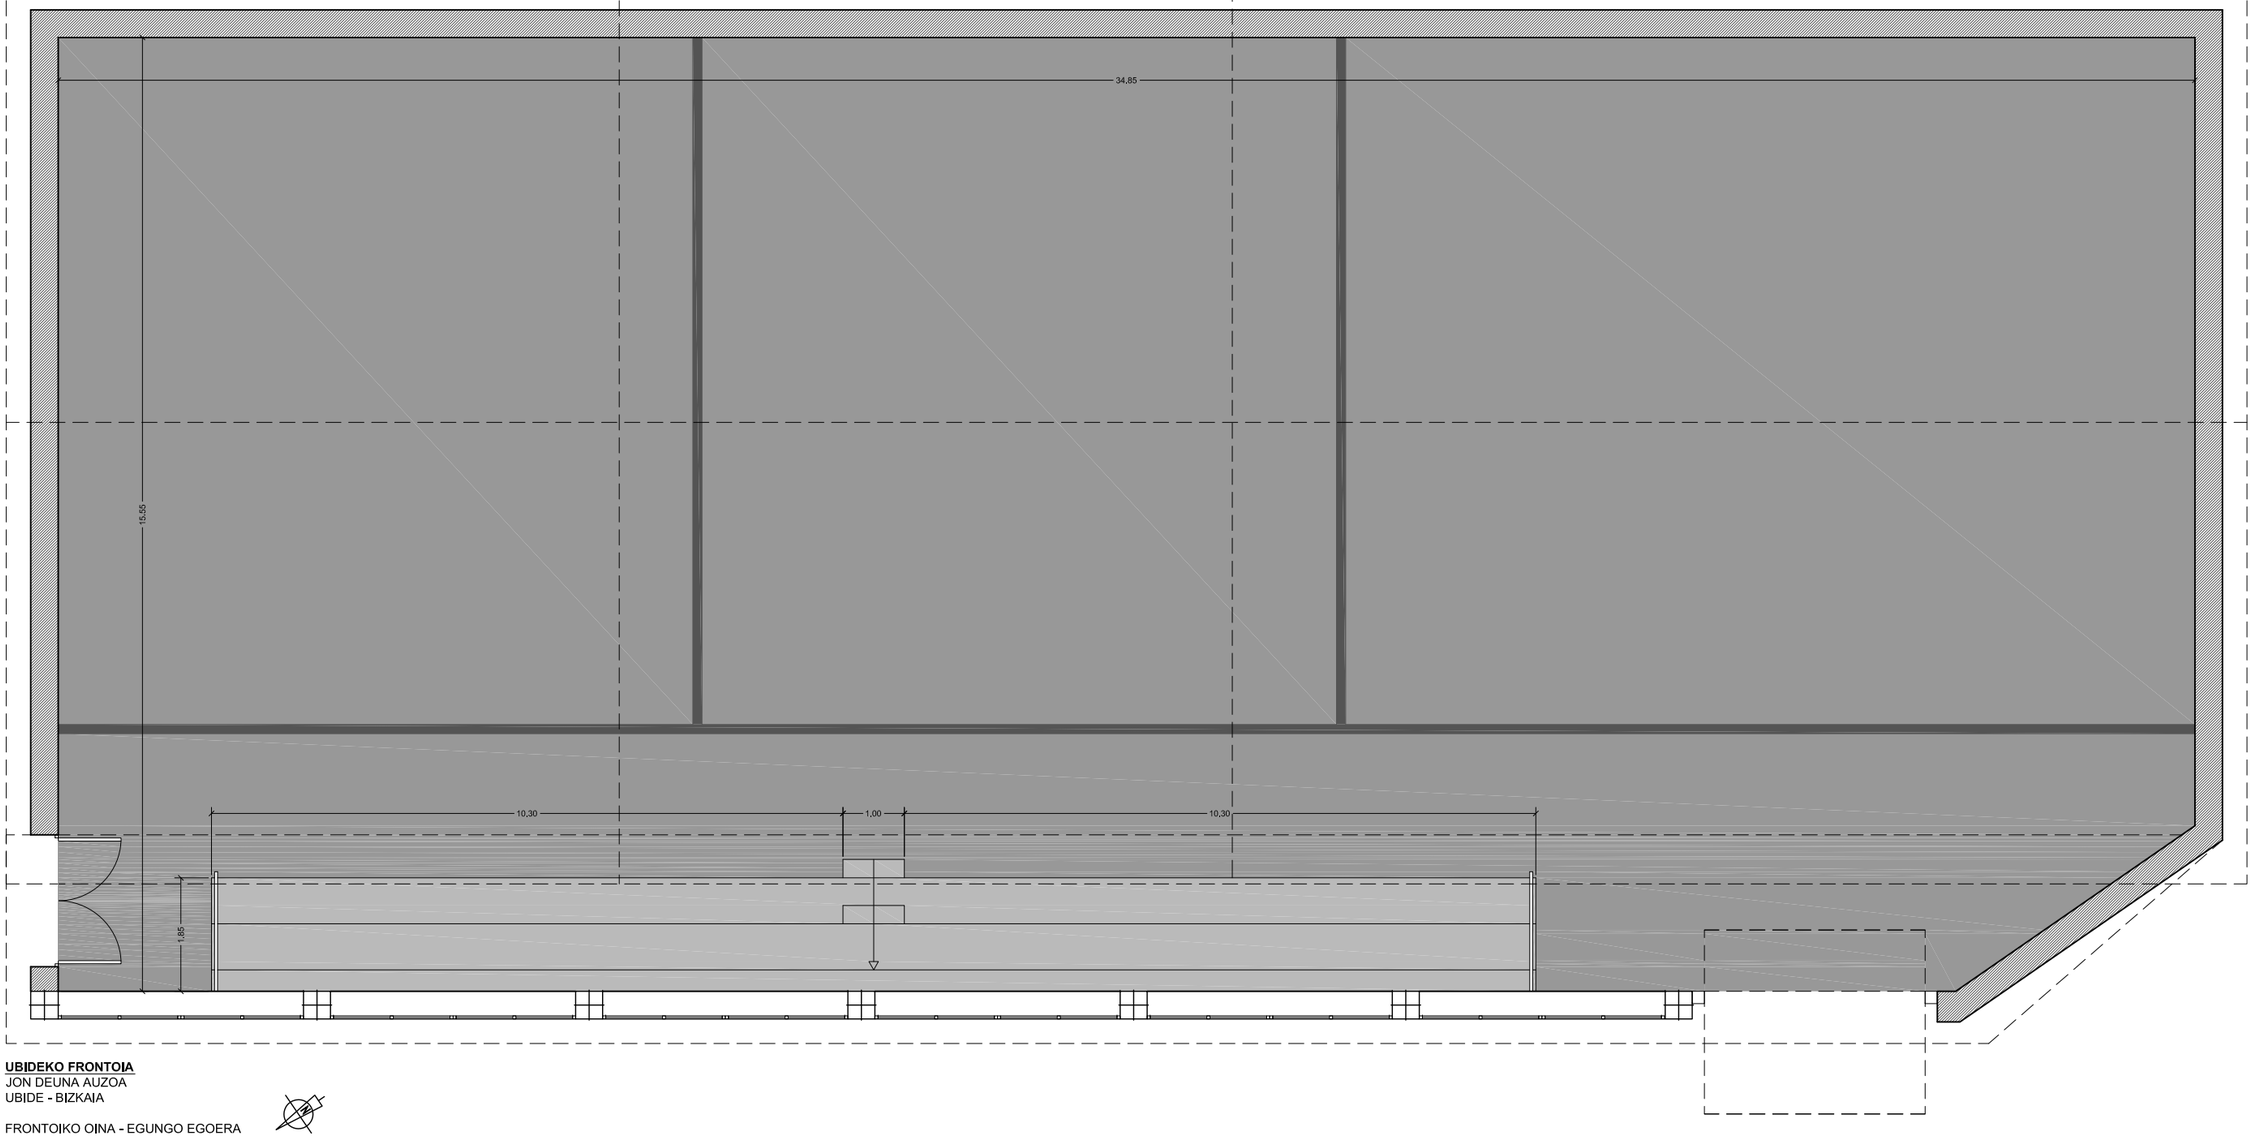

UBIDEKO FRONTOIA
JON DEUNA AUZOA
UBIDE - BIZKAIA

FRONTOIKO OINA - EGUNGO EGOERA

PROIEKTUA:
UBIDEKO FRONTOIA BERRIZTEKO
GAUZATZE PROIEKTUA
Ref. GAUZATZE PROIEKTUA

KOKAPENA:
JON DEUNA AUZOA, 4
UBIDE - BIZKAIA

ARKITEKTURA:
BIARK STUDIO, SLP
USAETXE PLAZA, 1 - BEHEA
ARRASATE - GIPUZKOA
KONTAKTOA: 943 798 033/biark.arkitektoak@gmail.com

PLANOA: EGUNGO EGOERA
OINAK - FRONTOIKO OINA

ERAGILEA:
Ubideko Udala
Jon Deuna Auzoa, 4
Ubide - Bizkaia


DATA:
2022ko IRAILA

ESKALA:
1/100

SIÑADURA:
STUDIO BIARK STUDIO S.L.P. Arrasate
Fdo. Asier Hormaeche Eguren

PLANO Zkia:
EA.01

ESTE DOCUMENTO ES PROPIEDAD INTELECTUAL DE BIARK STUDIO, SLP, QUEDANDO PROHIBIDA SU REPRODUCCIÓN TOTAL O PARCIAL, MODIFICACIÓN DEL MISMO, CESIÓN O ENTREGA A TERCERAS PERSONAS NO AUTORIZADAS EXPRESAMENTE POR EL TITULAR.

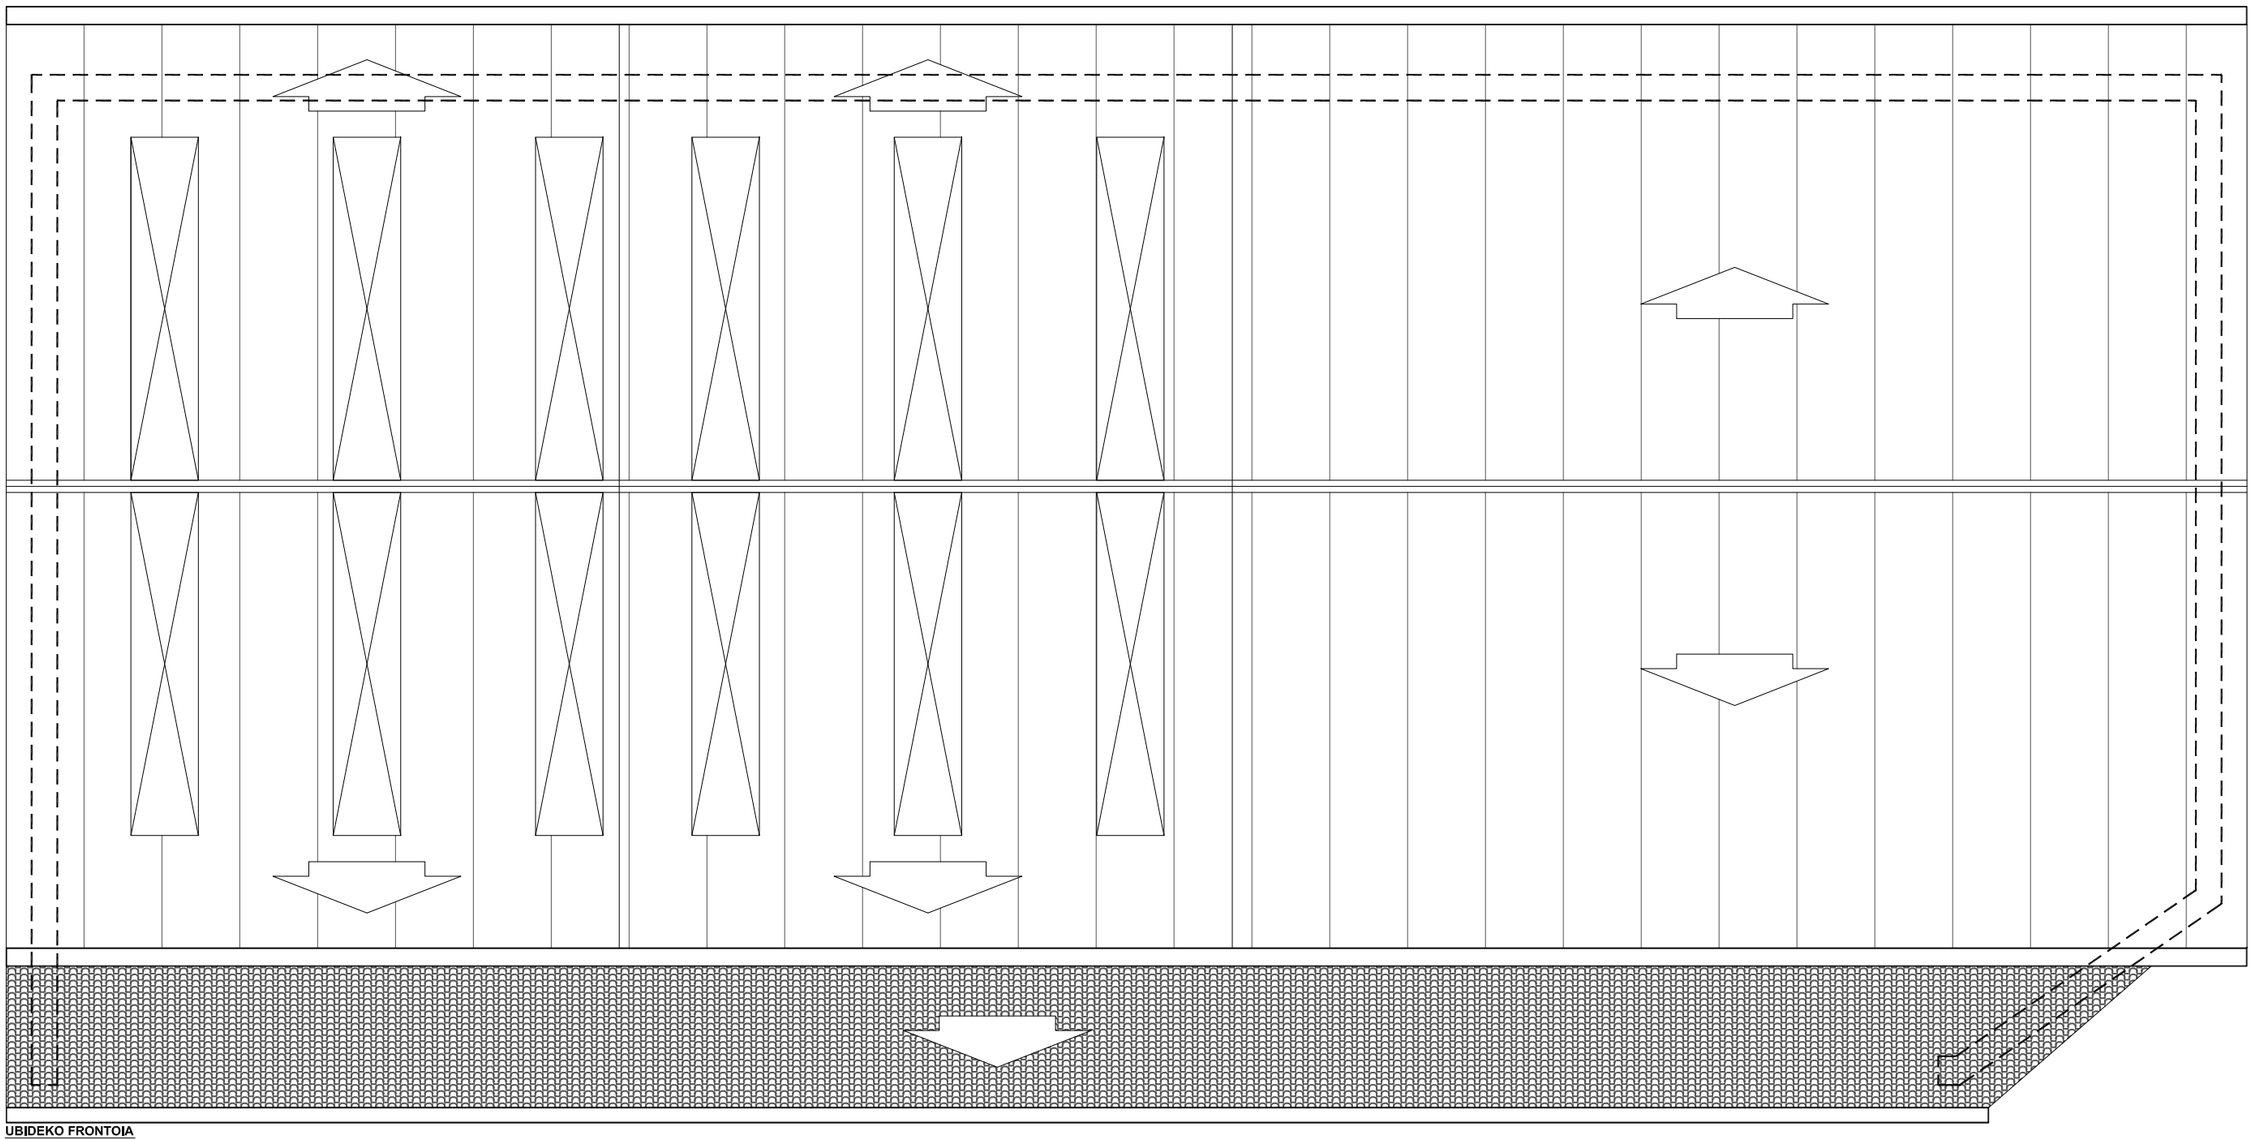

UBIDEKO FRONTOIA
JON DEUNA AUZOA
UBIDE - BIZKAIA

FRONTOIKO ESTALKIKO OINA - EGUNGO EGOERA

PROIEKTUA:
UBIDEKO FRONTOIA BERRIZTEKO
GAUZATZE PROIEKTUA
Ref. GAUZATZE PROIEKTUA

KOKAPENA:
JON DEUNA AUZOA, 4
UBIDE - BIZKAIA

ARKITEKTURA:
BIARK STUDIO, SLP
USAETXE PLAZA, 1 - BEHEA
ARRASATE - GIPUZKOA
KONTAKTOA: 943 798 033/biark.arkitektoak@gmail.com

PLANOA: EGUNGO EGOERA
OINAK - FRONTOIKO ESTALKIKO OINA

ERAGILEA:
Ubideko Udala
Jon Deuna Auzoa, 4
Ubide - Bizkaia


DATA:
2022ko IRAILA

ESKALA:
1/100

SIÑADURA:
STUDIO BIARK STUDIO S.L
Fdo. Asier Hormaeche Eguren

PLANO Zkia:
EA.02

ESTE DOCUMENTO ES PROPIEDAD INTELECTUAL DE BIARK STUDIO, SLP, QUEDANDO PROHIBIDA SU REPRODUCCIÓN TOTAL O PARCIAL, MODIFICACIÓN DEL MISMO, CESIÓN O ENTREGA A TERCERAS PERSONAS NO AUTORIZADAS EXPRESAMENTE POR EL TITULAR.

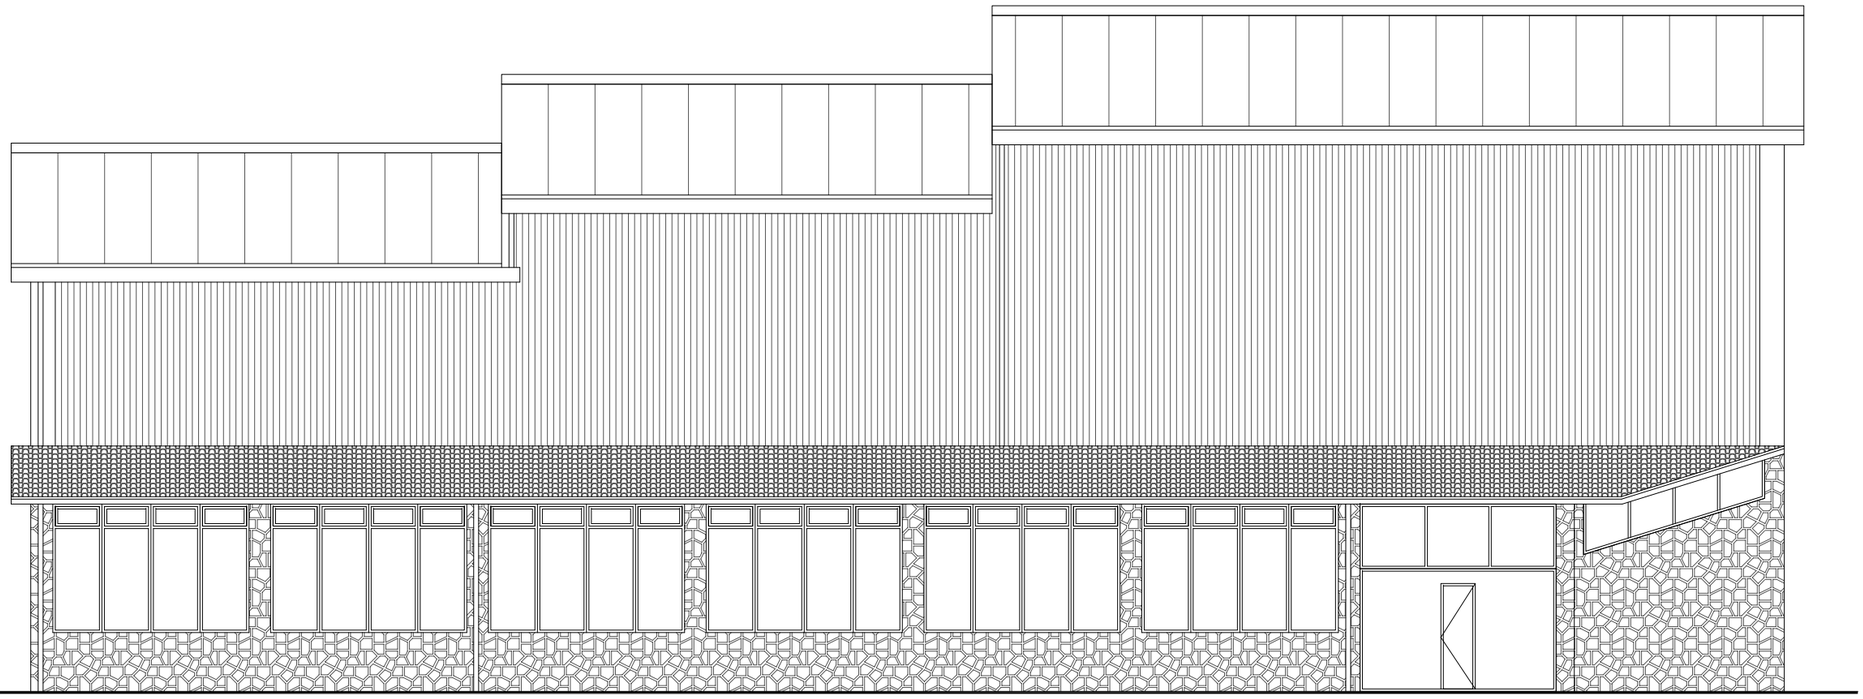

UBIDEKO FRONTOIA
JON DEUNA AUZOA
UBIDE - BIZKAIA

IPAR MENDEBALDEKO ALTZAERA - EGUNGO EGOERA

PROIEKTUA:
UBIDEKO FRONTOIA BERRIZTEKO
GAUZATZE PROIEKTUA
Ref. GAUZATZE PROIEKTUA

KOKAPENA:
JON DEUNA AUZOA, 4
UBIDE - BIZKAIA

ARKITEKTURA:
BIARK STUDIO, SLP
USAETXE PLAZA, 1 - BEHEA
ARRASATE - GIPUZKOA
KONTAKTOA: 943 798 033/biark.arkitektoak@gmail.com

PLANOA: EGUNGO EGOERA
ALTZAERAK - IPAR MENDEBALDEKO ALTZAERA

ERAGILEA:
Ubideko Udala
Jon Deuna Auzoa, 4
Ubide - Bizkaia


DATA:
2022ko IRAILA

ESKALA:
1/125

SIÑADURA:
Fdo. Asier Hormaeche Eguren

PLANO Zkia:
EA.03

ESTE DOCUMENTO ES PROPIEDAD INTELECTUAL DE BIARK STUDIO, SLP, QUEDANDO PROHIBIDA SU REPRODUCCIÓN TOTAL O PARCIAL, MODIFICACIÓN DEL MISMO, CESIÓN O ENTREGA A TERCERAS PERSONAS NO AUTORIZADAS EXPRESAMENTE POR EL TITULAR.

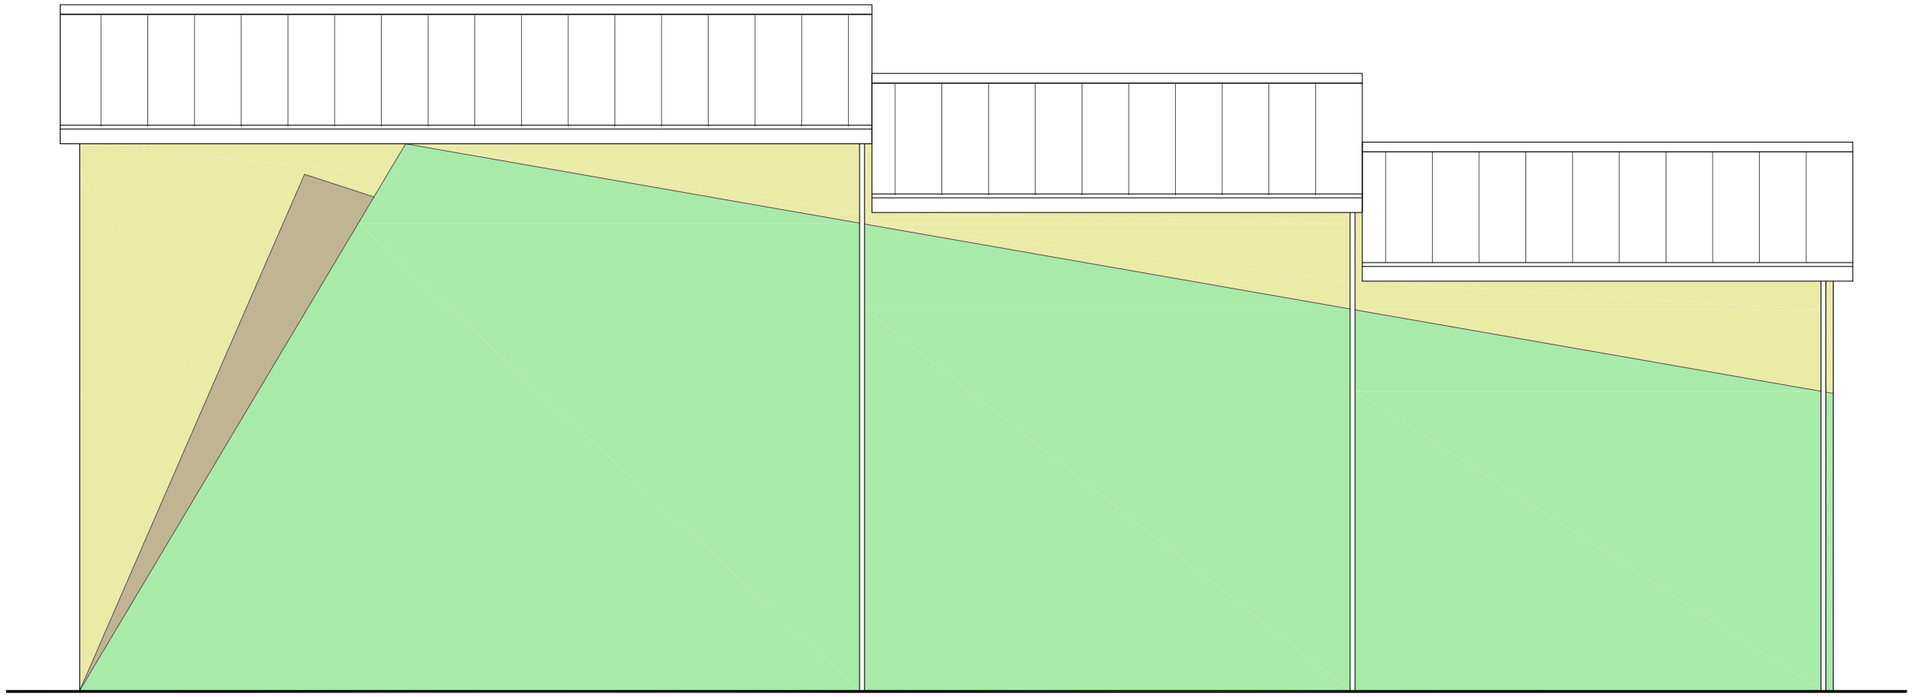

UBIDEKO FRONTOIA
JON DEUNA AUZOA
UBIDE - BIZKAIA

HEGO EKIALDEKO ALTZAERA - EGUNGO EGOERA

PROIEKTUA:
UBIDEKO FRONTOIA BERRIZTEKO
GAUZATZE PROIEKTUA
Ref. GAUZATZE PROIEKTUA

KOKAPENA:
JON DEUNA AUZOA, 4
UBIDE - BIZKAIA

ARKITEKTURA:
BIARK STUDIO, SLP
USAETXE PLAZA, 1 - BEHEA
ARRASATE - GIPUZKOA
KONTAKTOA: 943 798 033/biark.arkitektoak@gmail.com

PLANOA: EGUNGO EGOERA
ALTZAERAK - HEGO EKIALDEKO ALTZAERA

ERAGILEA:
Ubideko Udala
Jon Deuna Auzoa, 4
Ubide - Bizkaia


DATA:
2022ko IRAILA

ESKALA:
1/125

SIÑADURA:
Fdo. Asier Hormaeche Eguren


PLANO Zkia:
EA.04

ESTE DOCUMENTO ES PROPIEDAD INTELECTUAL DE BIARK STUDIO, SLP, QUEDANDO PROHIBIDA SU REPRODUCCIóN TOTAL O PARCIAL, MODIFICACIóN DEL MISMO, CESIóN O ENTREGA A TERCERAS PERSONAS NO AUTORIZADAS EXPRESAMENTE POR EL TITULAR.

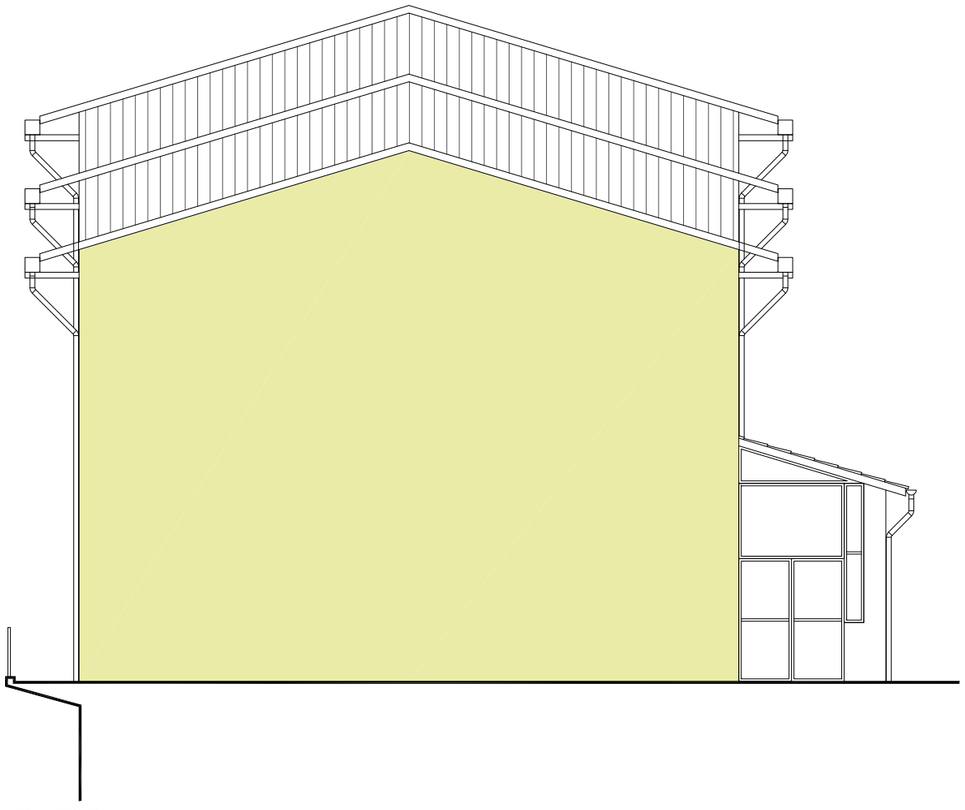

UBIDEKO FRONTOIA
JON DEUNA AUZOA
UBIDE - BIZKAIA

IPAR EKIALDEKO ALTZAERA - EGUNGO EGOERA

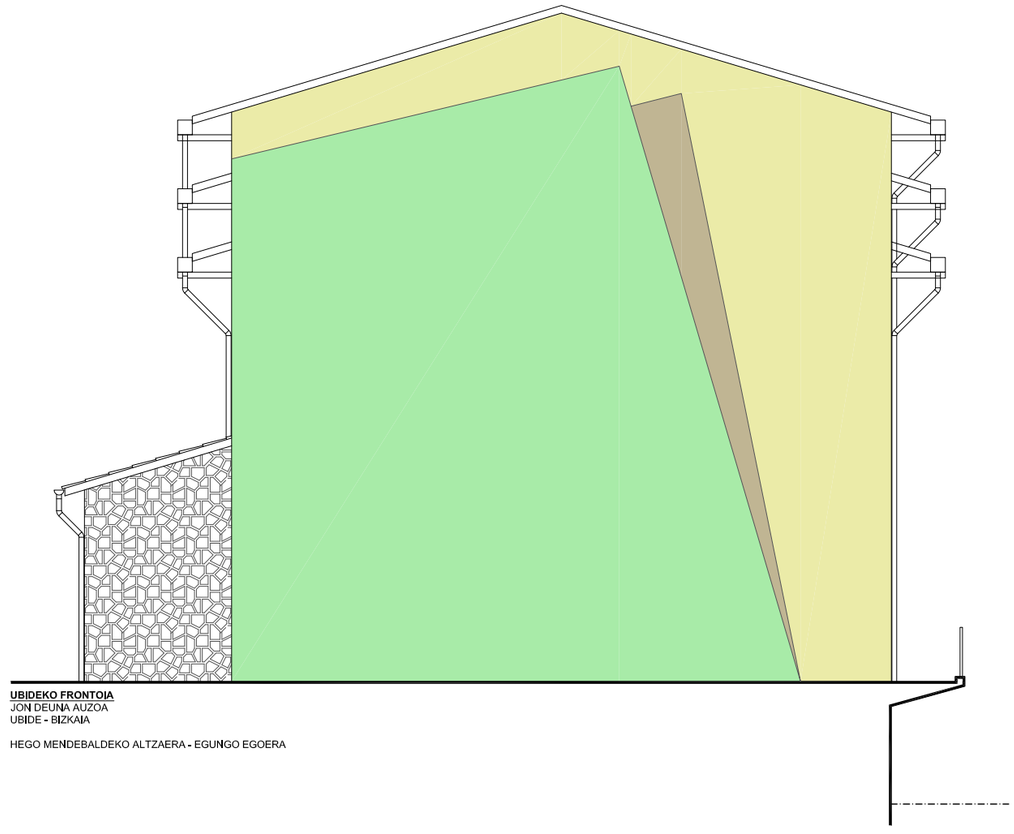

UBIDEKO FRONTOIA
JON DEUNA AUZOA
UBIDE - BIZKAIA

HEGO MENDEBALDEKO ALTZAERA - EGUNGO EGOERA

PROIEKTUA:
UBIDEKO FRONTOIA BERRIZTEKO
GAUZATZE PROIEKTUA
Ref. GAUZATZE PROIEKTUA

KOKAPENA:
JON DEUNA AUZOA, 4
UBIDE - BIZKAIA

ARKITEKTURA:
BIARK STUDIO, SLP
USAETXE PLAZA, 1 - BEHEA
ARRASATE - GIPUZKOA
KONTAKTOA: 943 798 033/biark.arkitektoak@gmail.com

PLANOA: EGUNGO EGOERA
ALTZAERAK - IPAR EKIALDEKO ETA HEGO MENDEBALDEKO ALTZAERAK

ERAGILEA:
Ubideko Udala
Jon Deuna Auzoa, 4
Ubide - Bizkaia


DATA:
2022ko IRAILA

ESKALA:
1/125

SIÑADURA:
Fdo. Asier Hormaeche Eguren

PLANO Zkia:
EA.05

ESTE DOCUMENTO ES PROPIEDAD INTELECTUAL DE BIARK STUDIO, SLP, QUEDANDO PROHIBIDA SU REPRODUCCIÓN TOTAL O PARCIAL, MODIFICACIÓN DEL MISMO, CESIÓN O ENTREGA A TERCERAS PERSONAS NO AUTORIZADAS EXPRESAMENTE POR EL TITULAR.

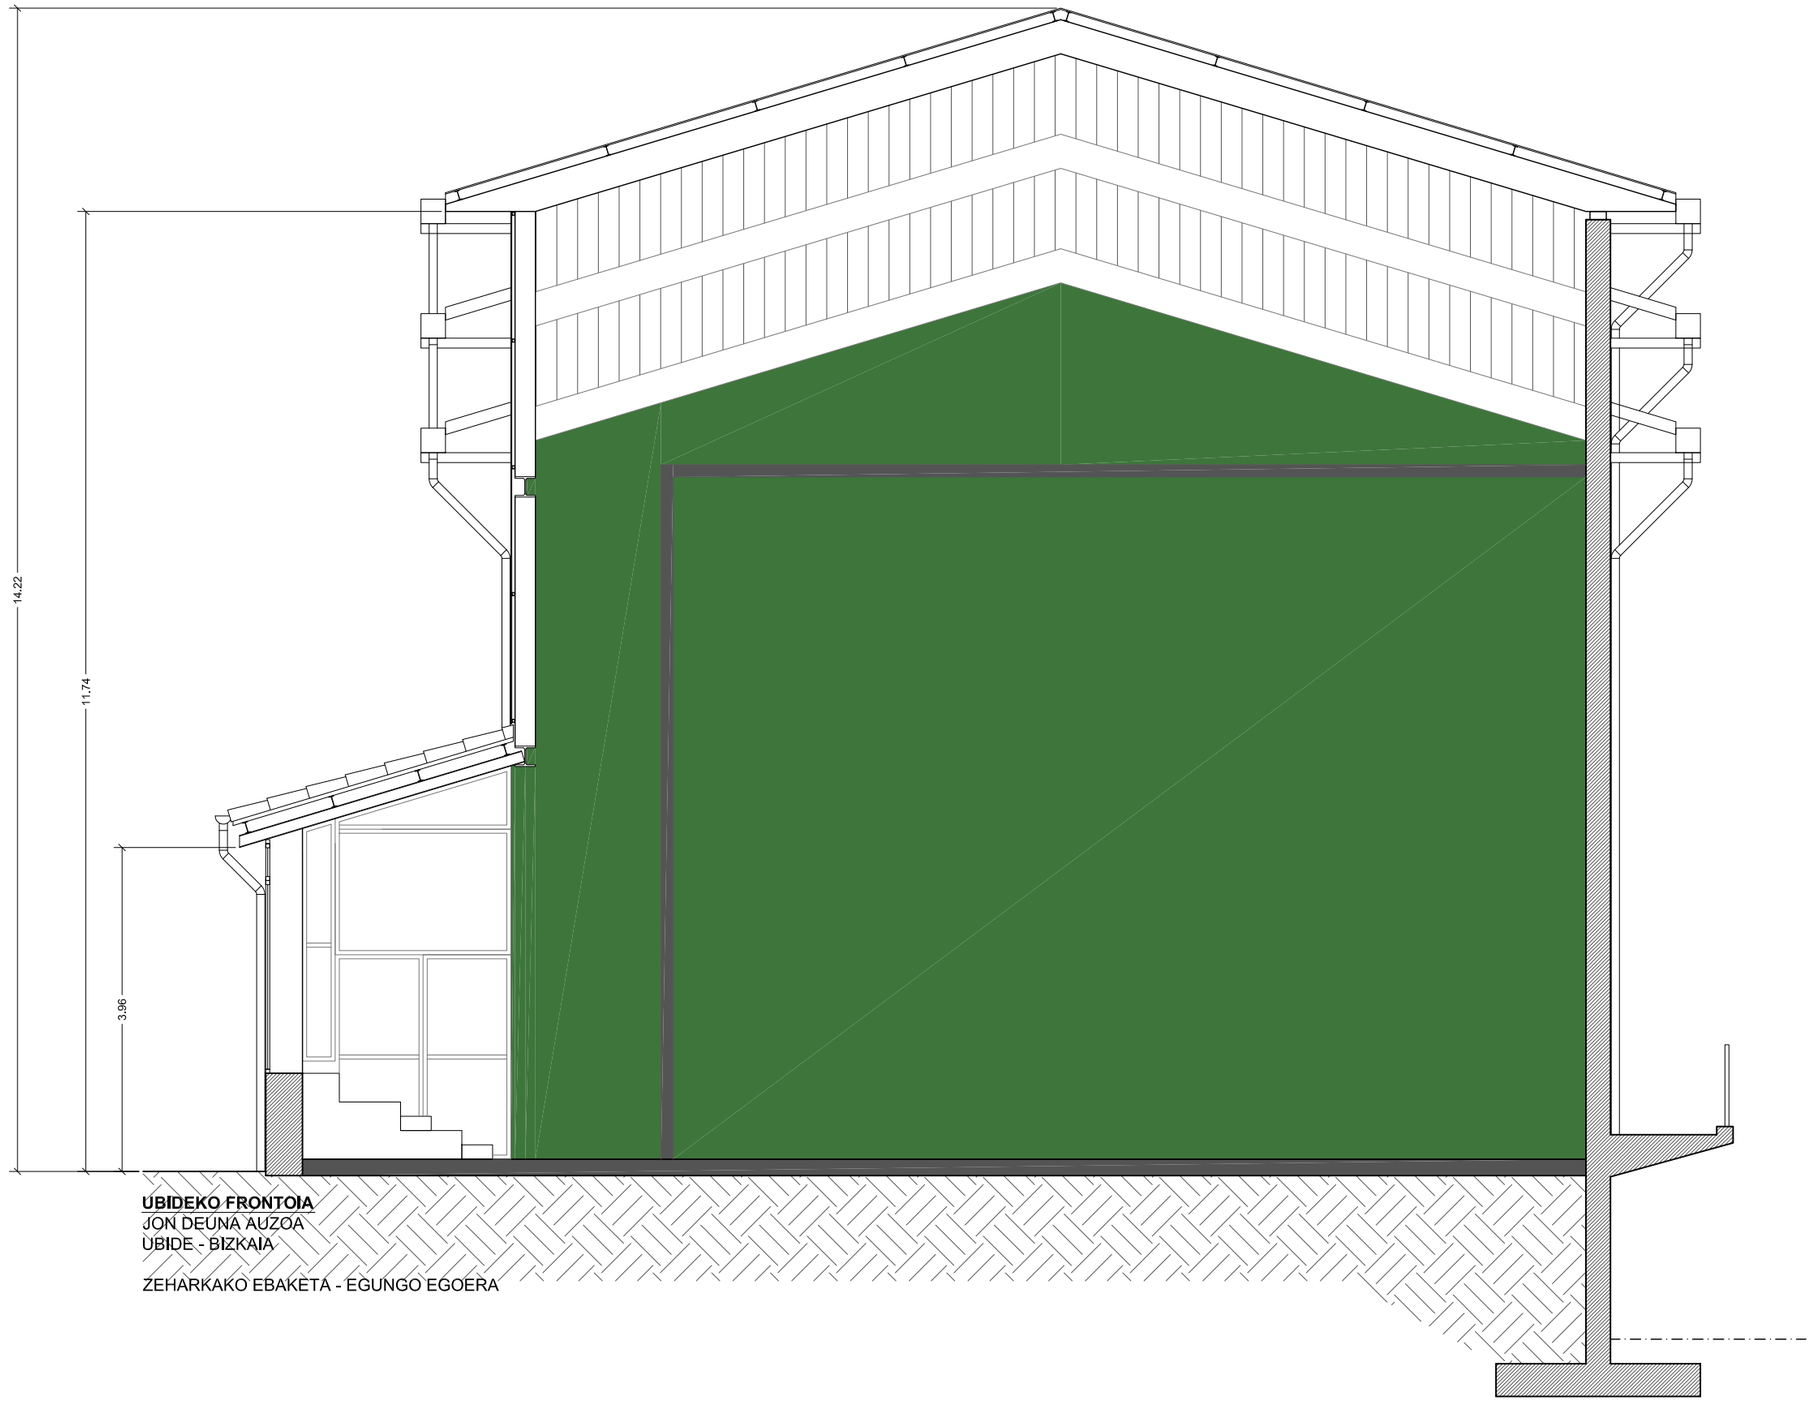

UBIDEKO FRONTOIA
JON DEUNA AUZOA
UBIDE - BIZKAIA

ZEHARKAKO EBAKETA - EGUNGO EGOERA

PROIEKTUA:
UBIDEKO FRONTOIA BERRIZTEKO
GAUZATZE PROIEKTUA
Ref. GAUZATZE PROIEKTUA

KOKAPENA:
JON DEUNA AUZOA, 4
UBIDE - BIZKAIA

ARKITEKTURA:
BIARK STUDIO, SLP
USAETXE PLAZA, 1 - BEHEA
ARRASATE - GIPUZKOA
KONTAKTOA: 943 798 033/biark.arkitektoak@gmail.com

PLANOA: EGUNGO EGOERA
EBAKETAK - ZEHARKAKO EBAKETA

ERAGILEA:
Ubideko Udala
Jon Deuna Auzoa, 4
Ubide - Bizkaia


DATA:
2022ko IRAILA

ESKALA:
1/75

SIÑADURA:
Fdo. Asier Hormaeche Eguren

PLANO Zkia:
EA.06

ESTE DOCUMENTO ES PROPIEDAD INTELECTUAL DE BIARK STUDIO, SLP, QUEDANDO PROHIBIDA SU REPRODUCCIóN TOTAL O PARCIAL, MODIFICACIóN DEL MISMO, CESIóN O ENTREGA A TERCERAS PERSONAS NO AUTORIZADAS EXPRESAMENTE POR EL TITULAR.

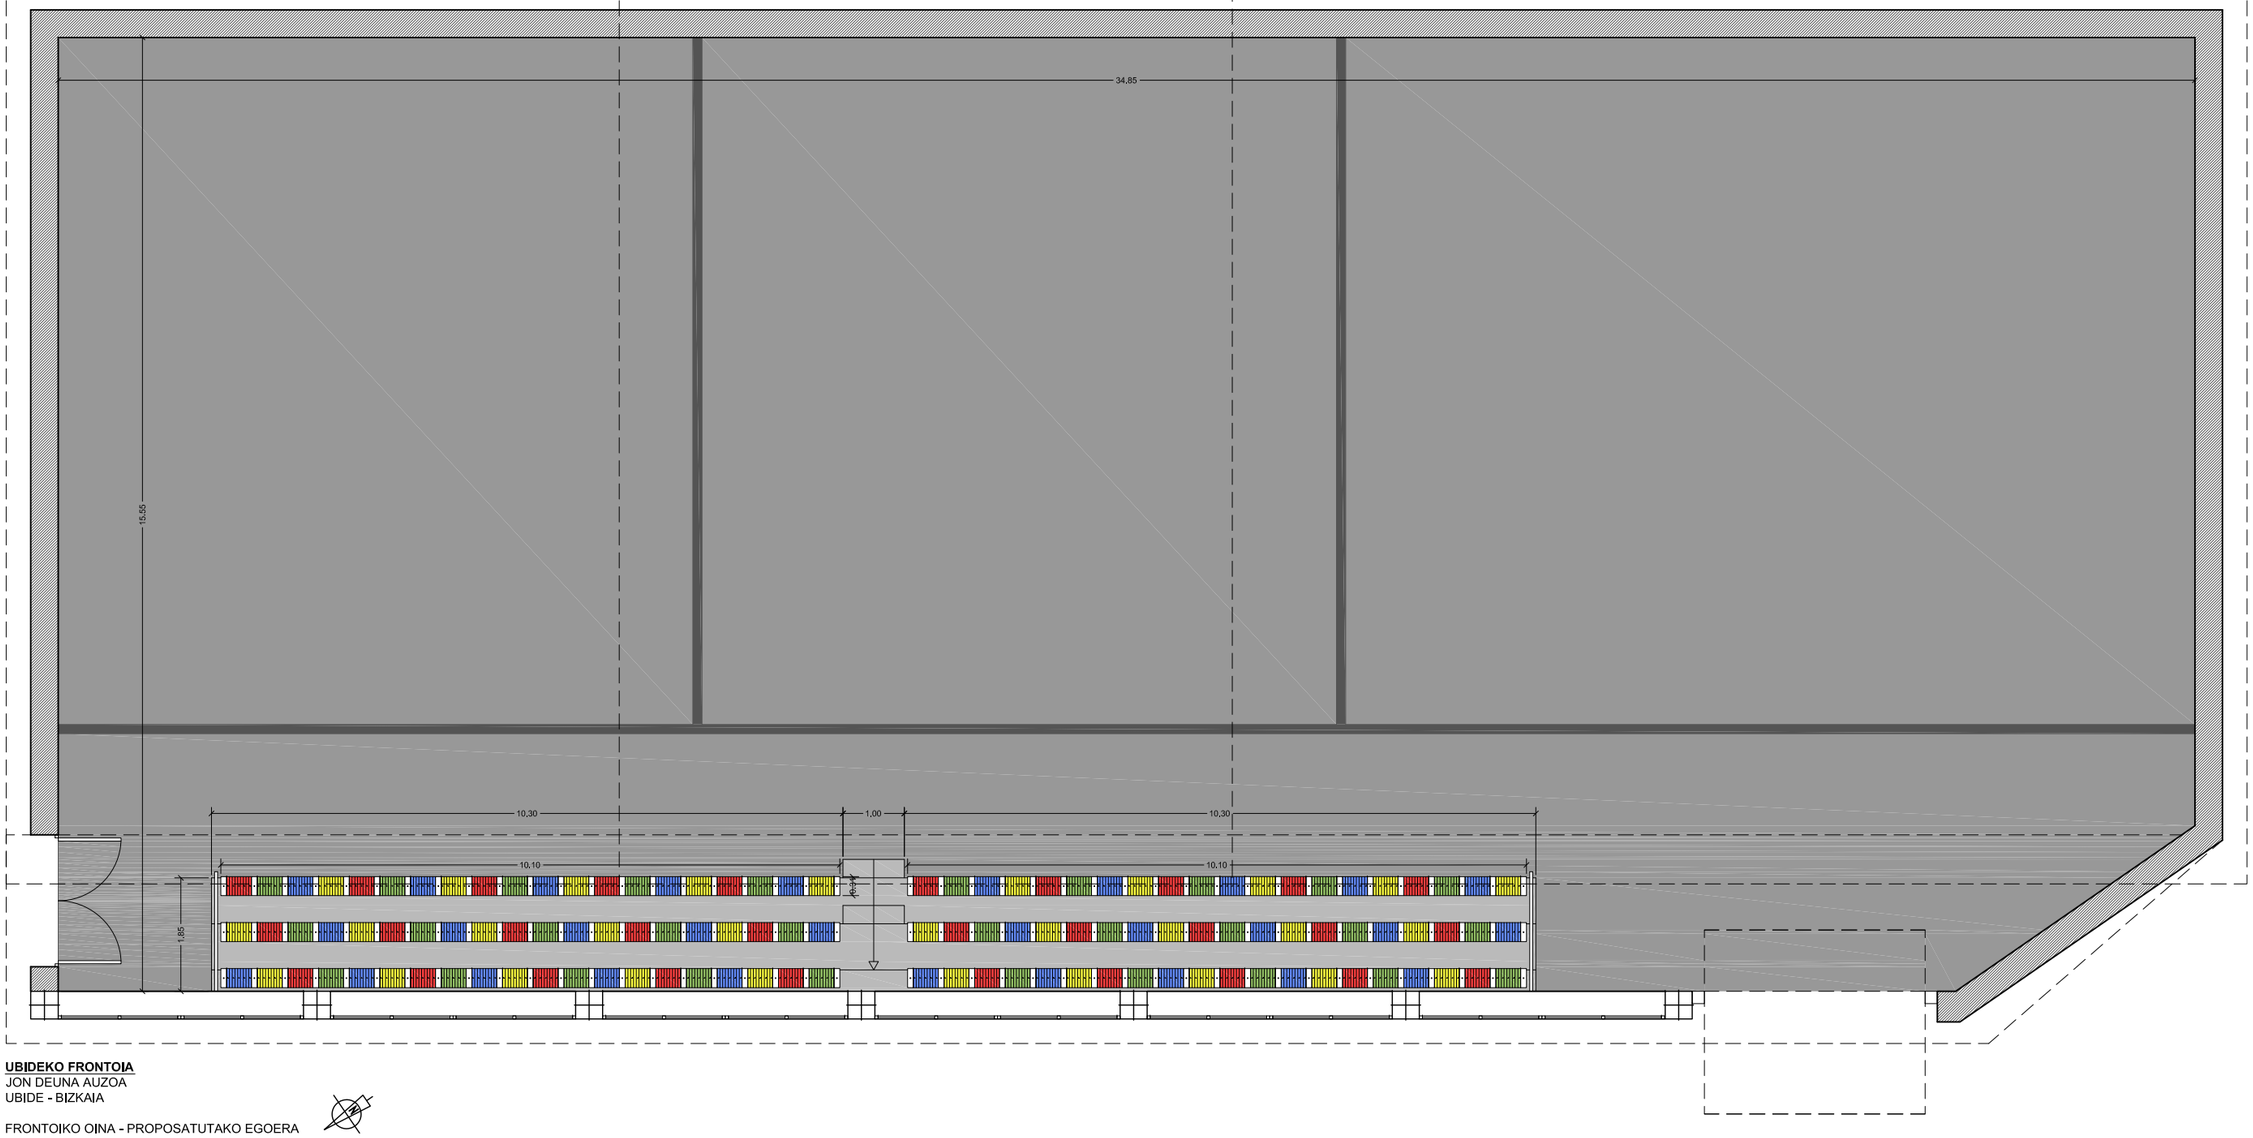

UBIDEKO FRONTOIA
JON DEUNA AUZOA
UBIDE - BIZKAIA

FRONTOIKO OINA - PROPOSATUTAKO EGOERA

PROIEKTUA:
UBIDEKO FRONTOIA BERRIZTEKO
GAUZATZE PROIEKTUA
Ref. GAUZATZE PROIEKTUA

KOKAPENA:
JON DEUNA AUZOA, 4
UBIDE - BIZKAIA

ARKITEKTURA:
BIARK STUDIO, SLP
USAETXE PLAZA, 1 - BEHEA
ARRASATE - GIPUZKOA
KONTAKTOA: 943 798 033/biark.arkitektoak@gmail.com

PLANOA: PROPOSATUTAKO EGOERA
OINAK - FRONTOIKO OINA

ERAGILEA:
Ubideko Udala
Jon Deuna Auzoa, 4
Ubide - Bizkaia


DATA:
2022ko IRAILA

ESKALA:
1/100

SIÑADURA:
STUDIO BIARK STUDIO S.L.P. Arrasate
Fdo. Asier Hormaeche Eguren

PLANO Zkia:
AR.01

ESTE DOCUMENTO ES PROPIEDAD INTELECTUAL DE BIARK STUDIO, SLP, QUEDANDO PROHIBIDA SU REPRODUCCIÓN TOTAL O PARCIAL, MODIFICACIÓN DEL MISMO, CESIÓN O ENTREGA A TERCERAS PERSONAS NO AUTORIZADAS EXPRESAMENTE POR EL TITULAR.

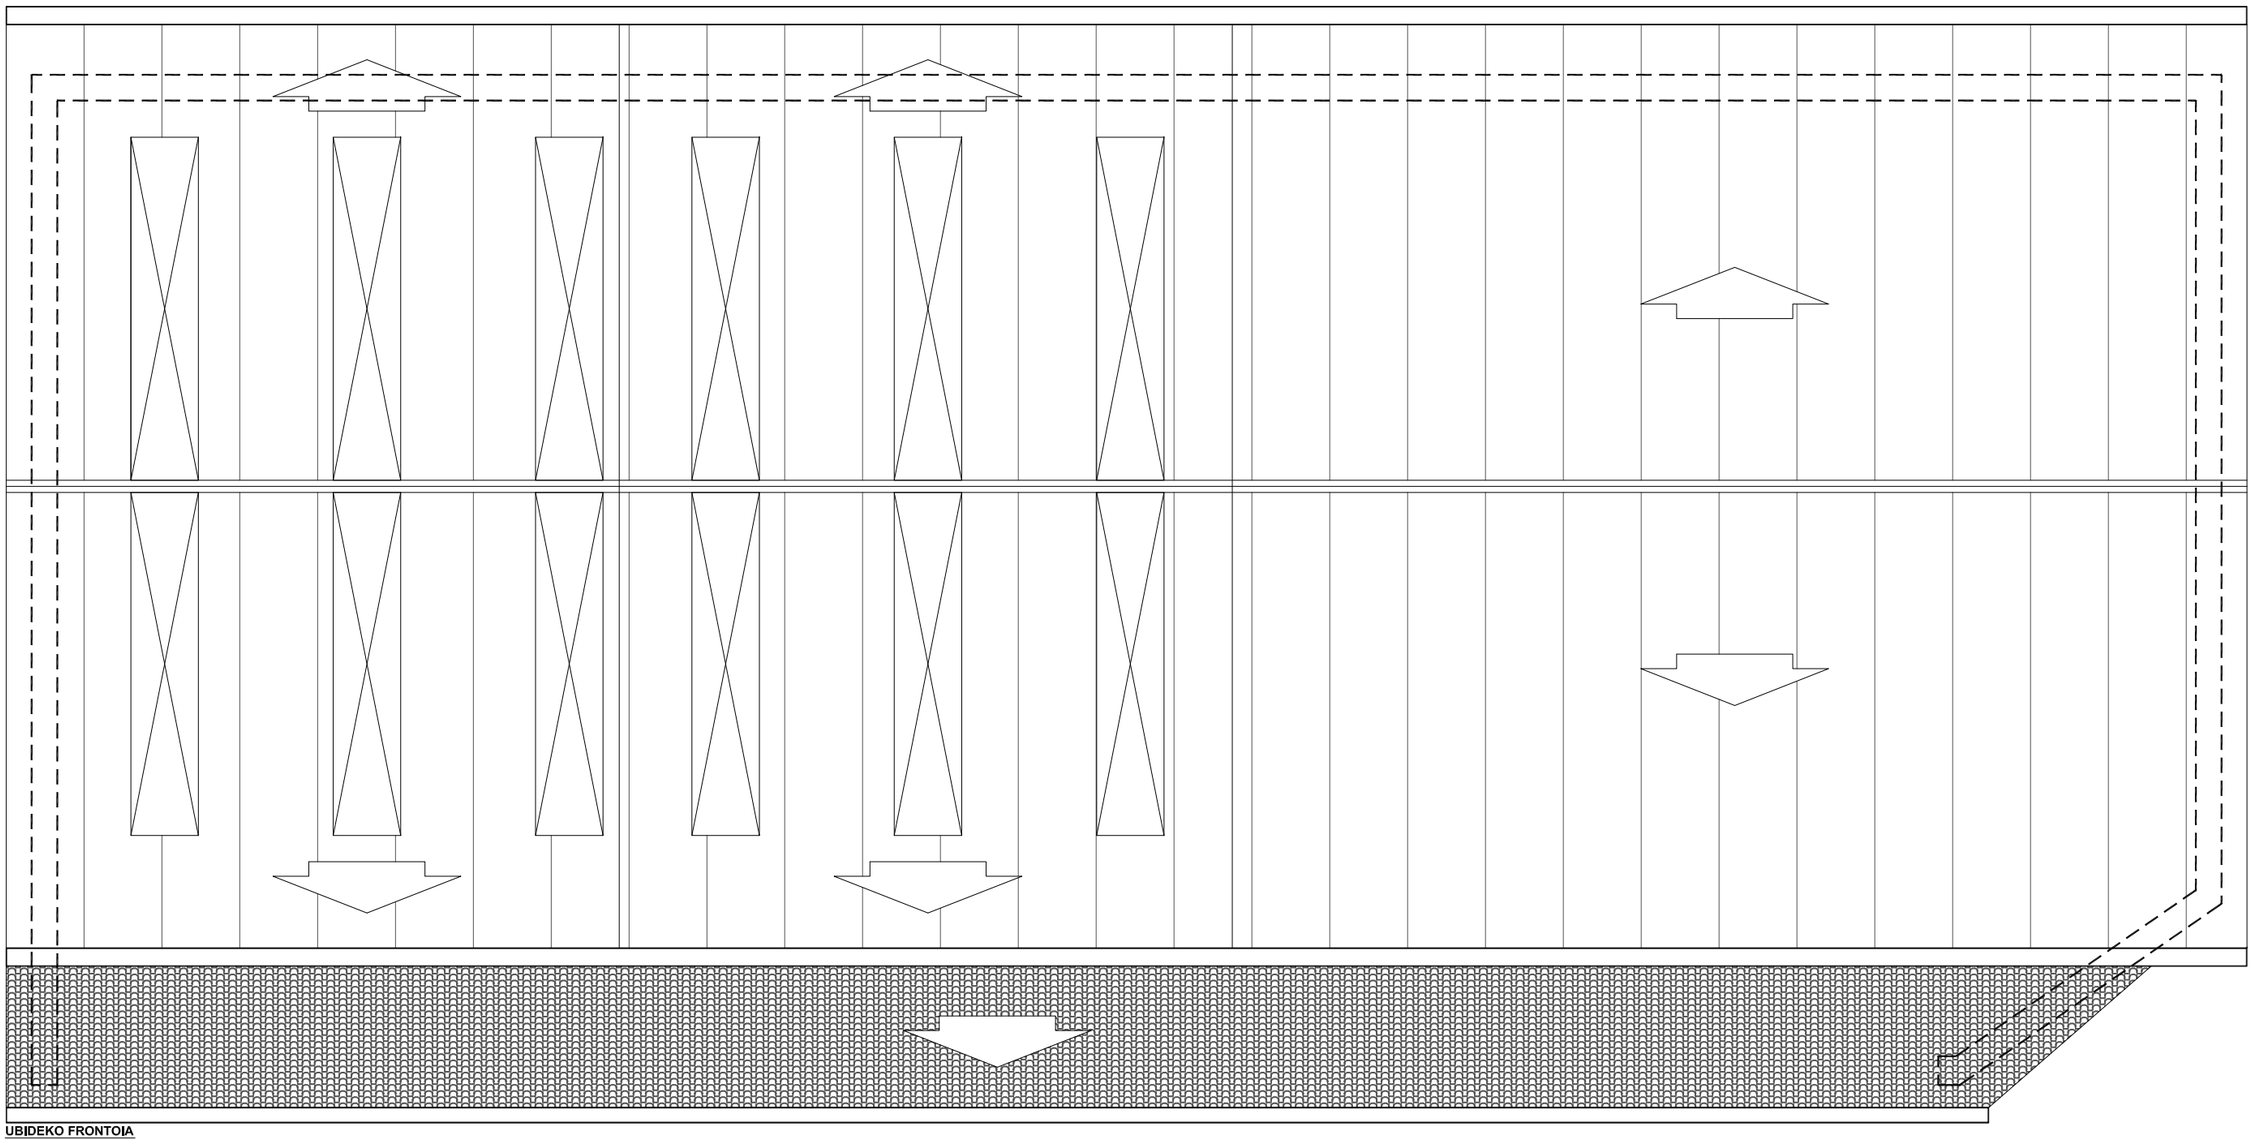

UBIDEKO FRONTOIA
JON DEUNA AUZOA
UBIDE - BIZKAIA

FRONTOIKO ESTALKIKO OINA - PROPOSATUTAKO EGOERA

PROIEKTUA:
UBIDEKO FRONTOIA BERRIZTEKO
GAUZATZE PROIEKTUA
Ref. GAUZATZE PROIEKTUA

KOKAPENA:
JON DEUNA AUZOA, 4
UBIDE - BIZKAIA

ARKITEKTURA:
BIARK STUDIO, SLP
USAETXE PLAZA, 1 - BEHEA
ARRASATE - GIPUZKOA
KONTAKTOA: 943 798 033/biark.arkitektoak@gmail.com

PLANOA: PROPOSATUTAKO EGOERA
OINAK - FRONTOIKO ESTALKIKO OINA

ERAGILEA:
Ubideko Udala
Jon Deuna Auzoa, 4
Ubide - Bizkaia


DATA:
2022ko IRAILA

ESKALA:
1/100

SIÑADURA:
Fdo. Asier Hormaeche Eguren

PLANO Zkia:
AR.02

ESTE DOCUMENTO ES PROPIEDAD INTELECTUAL DE BIARK STUDIO, SLP, QUEDANDO PROHIBIDA SU REPRODUCCIÓN TOTAL O PARCIAL, MODIFICACIÓN DEL MISMO, CESIÓN O ENTREGA A TERCERAS PERSONAS NO AUTORIZADAS EXPRESAMENTE POR EL TITULAR.

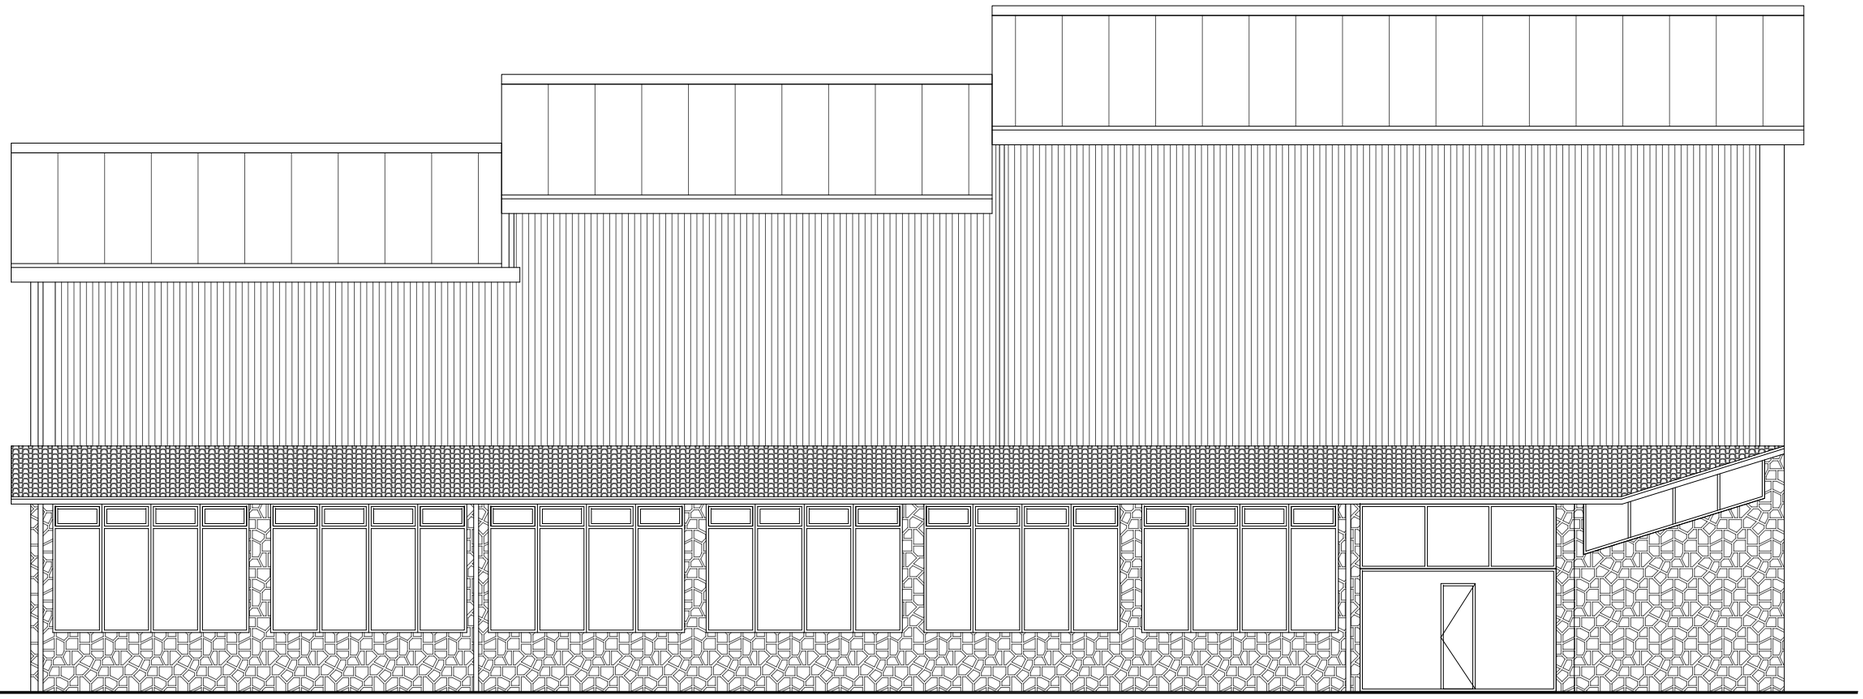

UBIDEKO FRONTOIA
JON DEUNA AUZOA
UBIDE - BIZKAIA

IPAR MENDEBALDEKO ALTZAERA - PROPOSATUTAKO EGOERA

PROIEKTUA:
UBIDEKO FRONTOIA BERRIZTEKO
GAUZATZE PROIEKTUA
Ref. GAUZATZE PROIEKTUA

KOKAPENA:
JON DEUNA AUZOA, 4
UBIDE - BIZKAIA

ARKITEKTURA:
BIARK STUDIO, SLP
USAETXE PLAZA, 1 - BEHEA
ARRASATE - GIPUZKOA
KONTAKTOA: 943 798 033/biark.arkitektoak@gmail.com

PLANOA: PROPOSATUTAKO EGOERA
ALTZAERAK - IPAR MENDEBALDEKO ALTZAERA

ERAGILEA:
Ubideko Udala
Jon Deuna Auzoa, 4
Ubide - Bizkaia


DATA:
2022ko IRAILA

ESKALA:
1/125

SIÑADURA:
Fdo. Asier Hormaeche Eguren

PLANO Zkia:
AR.03

ESTE DOCUMENTO ES PROPIEDAD INTELECTUAL DE BIARK STUDIO, SLP, QUEDANDO PROHIBIDA SU REPRODUCCIÓN TOTAL O PARCIAL, MODIFICACIÓN DEL MISMO, CESIÓN O ENTREGA A TERCERAS PERSONAS NO AUTORIZADAS EXPRESAMENTE POR EL TITULAR.

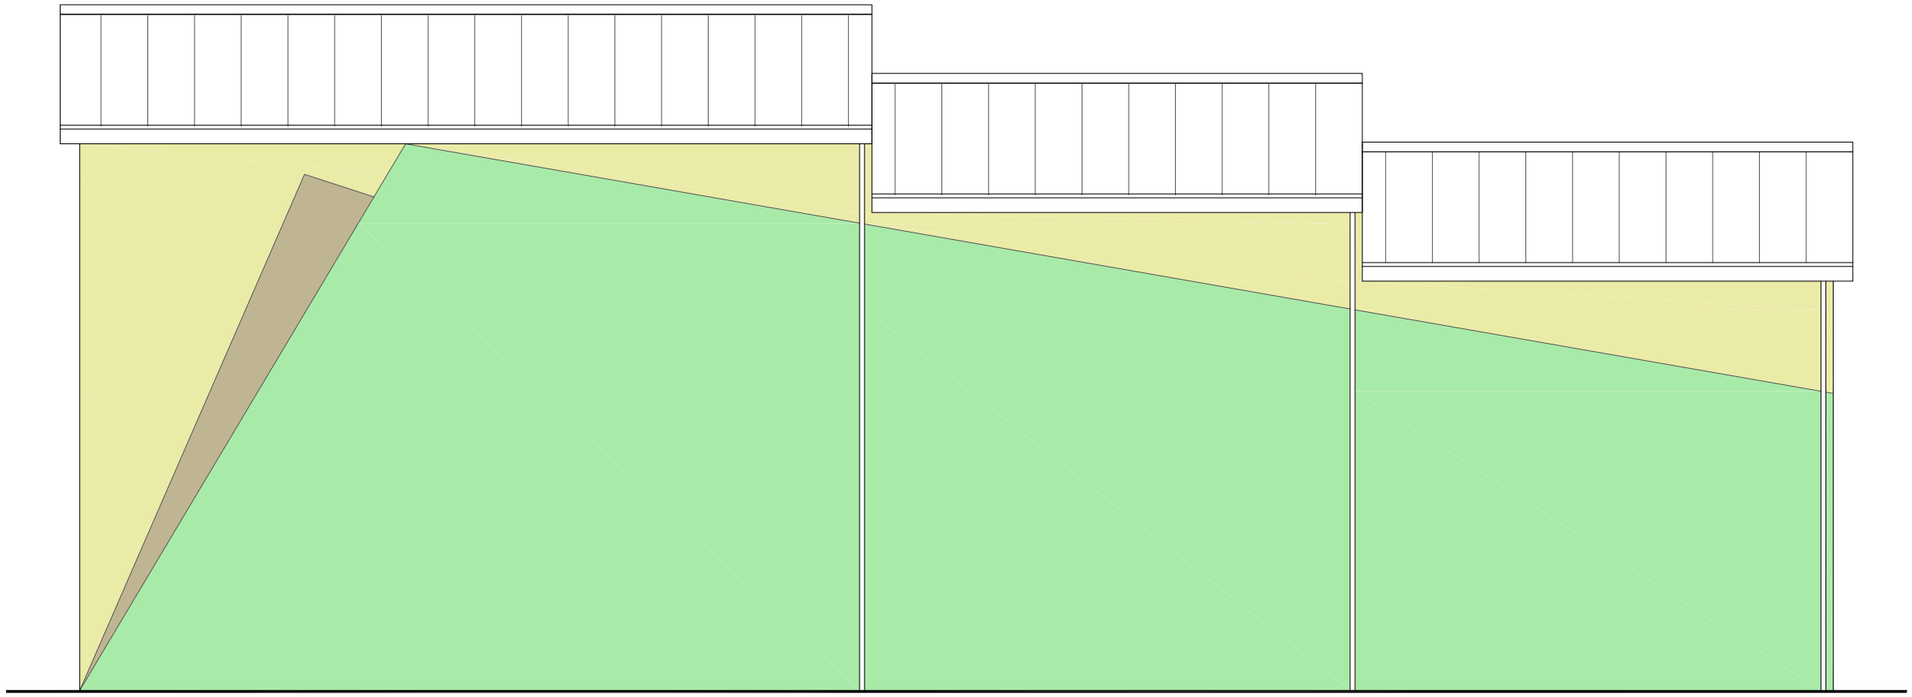

UBIDEKO FRONTOIA
JON DEUNA AUZOA
UBIDE - BIZKAIA

HEGO EKIALDEKO ALTZAERA - PROPOSATUTAKO EGOERA

PROIEKTUA:
UBIDEKO FRONTOIA BERRIZTEKO
GAUZATZE PROIEKTUA
Ref. GAUZATZE PROIEKTUA

KOKAPENA:
JON DEUNA AUZOA, 4
UBIDE - BIZKAIA

ARKITEKTURA:
BIARK STUDIO, SLP
USAETXE PLAZA, 1 - BEHEA
ARRASATE - GIPUZKOA
KONTAKTOA: 943 798 033/biark.arkitektoak@gmail.com

PLANOA: PROPOSATUTAKO EGOERA
ALTZAERAK - HEGO EKIALDEKO ALTZAERA

ERAGILEA:
Ubideko Udala
Jon Deuna Auzoa, 4
Ubide - Bizkaia


DATA:
2022ko IRAILA

ESKALA:
1/125

SIÑADURA:
Fdo. Asier Hormaeche Eguren


PLANO Zkia:
AR.04

ESTE DOCUMENTO ES PROPIEDAD INTELECTUAL DE BIARK STUDIO, SLP, QUEDANDO PROHIBIDA SU REPRODUCCIóN TOTAL O PARCIAL, MODIFICACIóN DEL MISMO, CESIóN O ENTREGA A TERCERAS PERSONAS NO AUTORIZADAS EXPRESAMENTE POR EL TITULAR.

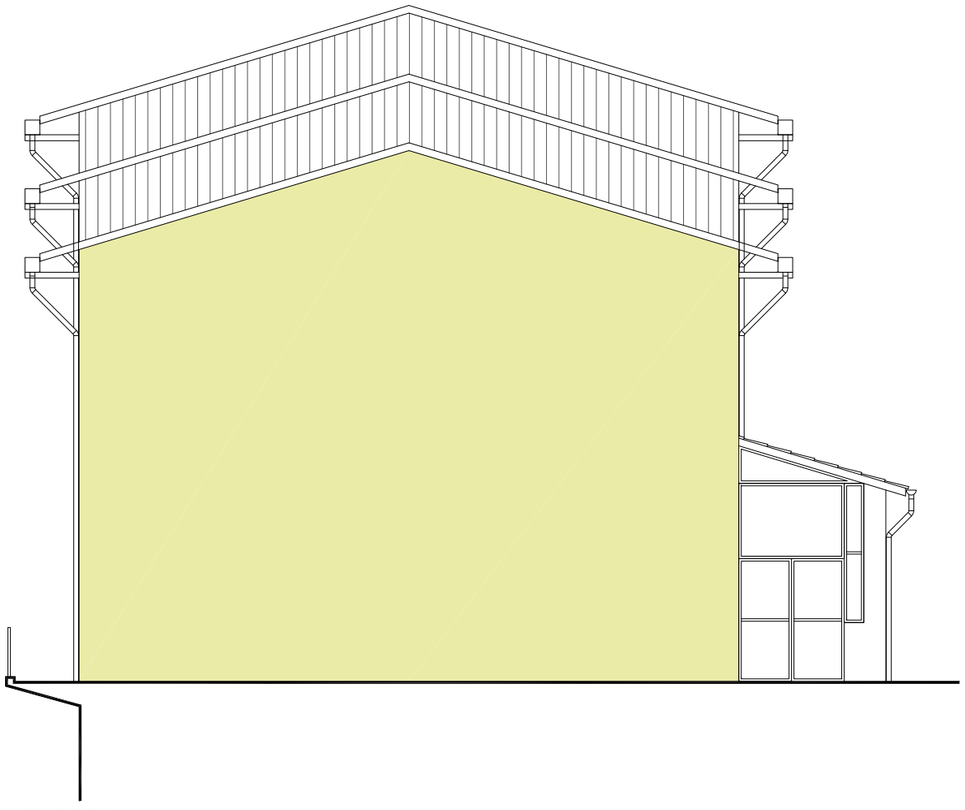

UBIDEKO FRONTOIA
JON DEUNA AUZOA
UBIDE - BIZKAIA

IPAR EKIALDEKO ALTZAERA - PROPOSATUTAKO EGOERA

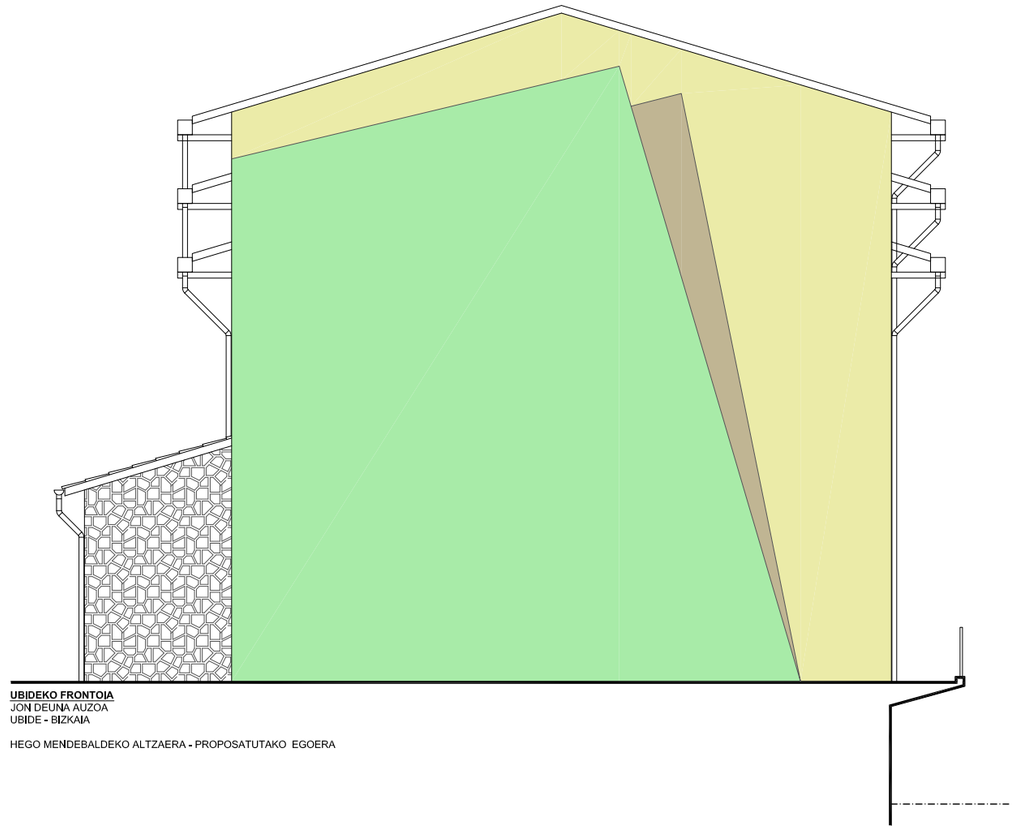

UBIDEKO FRONTOIA
JON DEUNA AUZOA
UBIDE - BIZKAIA

HEGO MENDEBALDEKO ALTZAERA - PROPOSATUTAKO EGOERA

PROIEKTUA:
UBIDEKO FRONTOIA BERRIZTEKO
GAUZATZE PROIEKTUA
Ref. GAUZATZE PROIEKTUA

KOKAPENA:
JON DEUNA AUZOA, 4
UBIDE - BIZKAIA

ARKITEKTURA:
BIARK STUDIO, SLP
USAETXE PLAZA, 1 - BEHEA
ARRASATE - GIPUZKOA
KONTAKTOA: 943 798 033/biark.arkitektoak@gmail.com

PLANOA: PROPOSATUTAKO EGOERA
ALTZAERAK - IPAR EKIALDEKO ETA HEGO MENDEBALDEKO ALTZAERAK

ERAGILEA:
Ubideko Udala
Jon Deuna Auzoa, 4
Ubide - Bizkaia


DATA:
2022ko IRAILA

ESKALA:
1/125

SIÑADURA:
Fdo. Asier Hormaeche Eguren

PLANO Zkia:
AR.05

ESTE DOCUMENTO ES PROPIEDAD INTELECTUAL DE BIARK STUDIO, SLP, QUEDANDO PROHIBIDA SU REPRODUCCIÓN TOTAL O PARCIAL, MODIFICACIÓN DEL MISMO, CESIÓN O ENTREGA A TERCERAS PERSONAS NO AUTORIZADAS EXPRESAMENTE POR EL TITULAR.

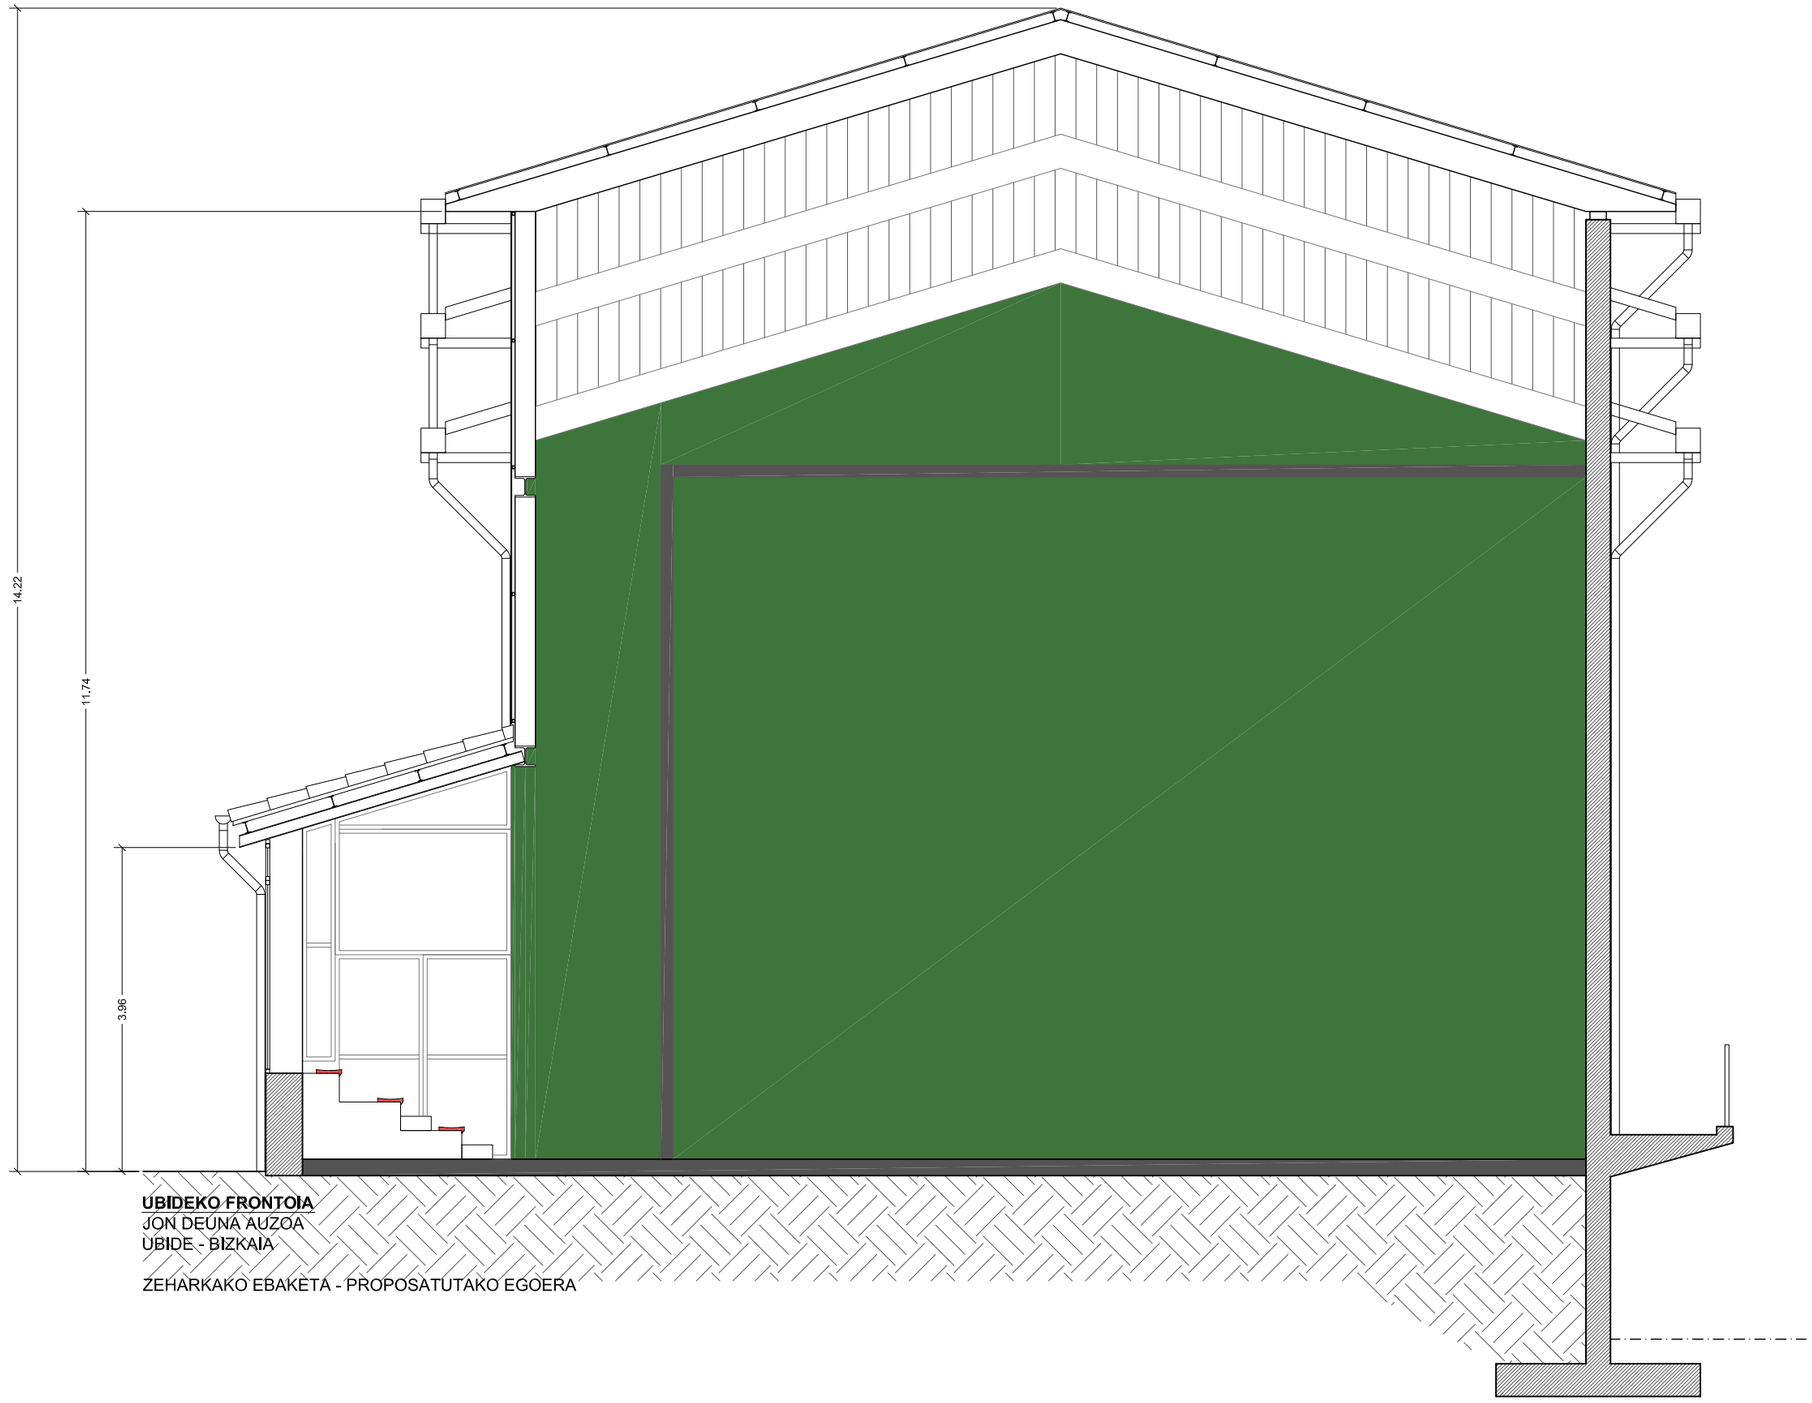

UBIDEKO FRONTOIA
JON DEUNA AUZOA
UBIDE - BIZKAIA

ZEHARKAKO EBAKETA - PROPOSATUTAKO EGOERA

PROIEKTUA:
UBIDEKO FRONTOIA BERRIZTEKO GAUZATZE PROIEKTUA
Ref. GAUZATZE PROIEKTUA

KOKAPENA:
JON DEUNA AUZOA, 4
UBIDE - BIZKAIA

ARKITEKTURA:
BIARK STUDIO, SLP
USAETXE PLAZA, 1 - BEHEA
ARRASATE - GIPUZKOA
KONTAKTOA: 943 798 033/biark.arkitektoak@gmail.com

PLANOA: PROPOSATUTAKO EGOERA
EBAKETAK - ZEHARKAKO EBAKETA

ERAGILEA:
Ubideko Udala
Jon Deuna Auzoa, 4
Ubide - Bizkaia

DATA:
2022ko IRAILA

ESKALA:
1/75

SIÑADURA:
Fdo. Asier Hormaeche Eguren

PLANO Zkia:
AR.06

ESTE DOCUMENTO ES PROPIEDAD INTELECTUAL DE BIARK STUDIO, SLP, QUEDANDO PROHIBIDA SU REPRODUCCIóN TOTAL O PARCIAL, MODIFICACIóN DEL MISMO, CESIóN O ENTREGA A TERCERAS PERSONAS NO AUTORIZADAS EXPRESAMENTE POR EL TITULAR.