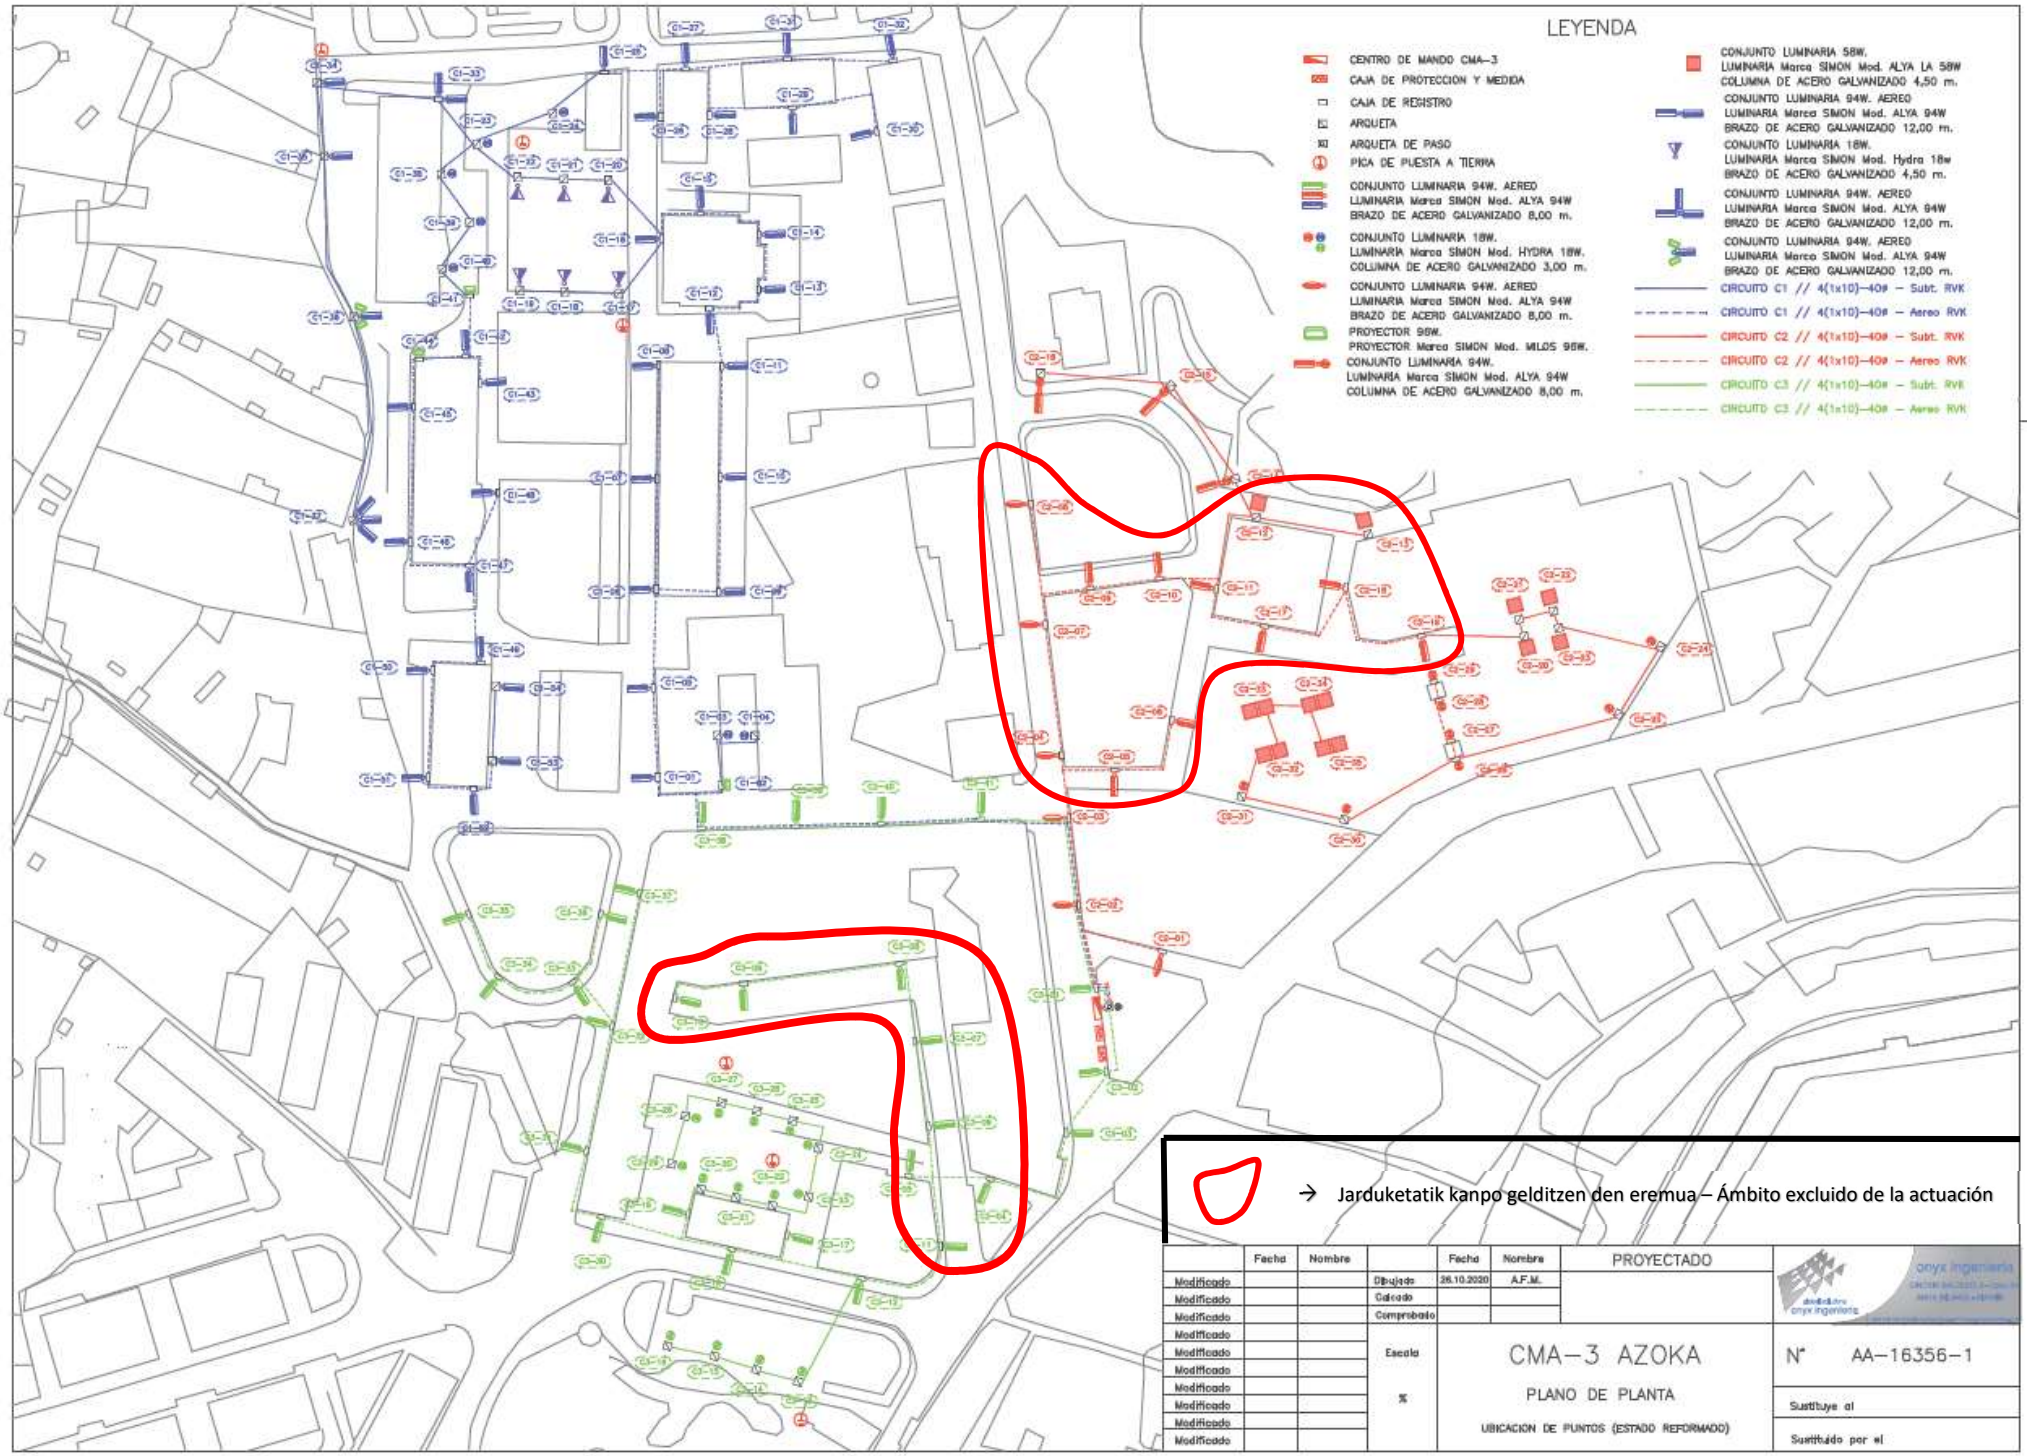


	Fecha	Nombre		Fecha	Nombre	PROYECTADO
Modificado			Dibujado	26.10.2020	A.F.M.	
Modificado			Calcado			
Modificado			Comprobado			
Modificado						
Modificado			Escala		CMA-3 AZOKA	
Modificado						
Modificado			S		PLANO DE PLANTA	
Modificado						
Modificado					UBICACION DE PUNTOS (ESTADO REFORMADO)	
Modificado						

onyx ingeniería

N° AA-16356-1

Sustituye al

Sustituido por el