DEPARTAMENTO TÉCNICO DEL AYUNTAMIENTO DE LAUKIZ

INFORME: SUMINISTRO Y MONTAJE DE CIERRE DE VIDRIO ENTRE PROBADERO Y FRONTÓN

SITUACIÓN: LAUAXETA ENPARANTZA Z/G, LAUKIZ ENTRE PROBADERO Y FRONTÓN

PETICIONARIO: AYUNTAMIENTO DE LAUKIZ

ANTECEDENTES:

Se han ido realizando diferentes actuaciones en el probadero con el fin de dotarlo de las condiciones necesarias para poder usarlo para diferentes actos municipales, siendo un espacio amplio, con zona amplia zona de pista y gradería, con un elevador y aseos.
Además de diferentes accesos desde la plaza Lauaxeta dispone de acceso rodado a nivel, desde rampa lateral.


ALCANCE:

1. La realización de un proyecto y la dirección de la obra, firmados por técnico competente, arquitecto o ingeniero, visado.
2. la ejecución de un cierre de vidrio soportado mediante estructura de acero inoxidable en el plano que separa el probadero y el frontón, por fuera de los pilares de hormigón.

CARACTERÍSTICAS GENERALES:

- Cierre de vidrio laminar entre el frontón y el probadero, sustentado mediante estructura de acero inoxidable.
- Se pretende una superficie regular lo más "limpia" posible, que aunque diferencie ambos volúmenes los integre visualmente, manteniéndolos iluminados.
- El cierre discurrirá vertical por fuera de los pilares troncocónicos (hacia la zona de frontón, dejando libre el acceso a la grada.
- Dispondrá de remate inferior (rodapié) soporte intermedio y remate superior contra la viga de hormigón además de los elementos necesarios de soporte y anclaje. Todo ello en acero inoxidable calidad mínima AISI 316L.
- Estará realizado en vidrio laminar según cálculo, nunca inferior a 8+8 mm.
- Se justificará el número y tipo de butirales.


- El cierre irá rematado en ambos extremos contra las pilas troncocónicas extremas, detallando esta unión, así como la relación entre el cierre y el palco superior.
- Dispondrá de tres pasos, correspondientes con los accesos a las gradas.
- Las dimensiones aproximadas (ver croquis) serán de 41,00 x 6,05 m
- Dispondrá de bandas señalizadoras.
- Se definirá la calidad del acero y su acabado, así como el tipo de vidrio.
- Cumplirá el CTE en los documentos que le sean de aplicación y más concretamente el CTE SE, CTE A, etc... y estará justificado.

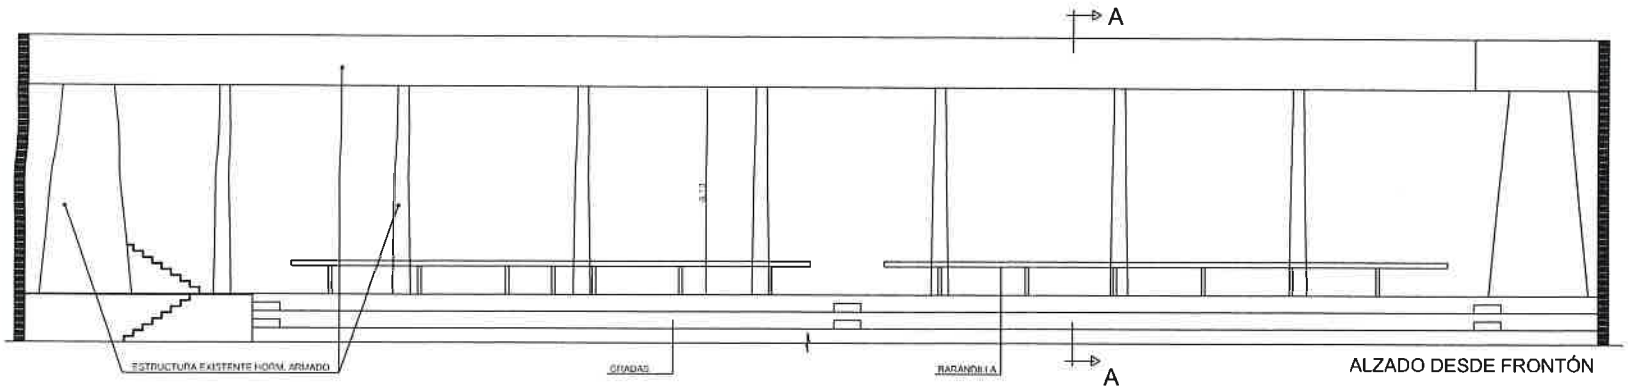


ALZADO DESDE FRONTÓN



ESTADO ACTUAL, VISTA DESDE FRONTÓN

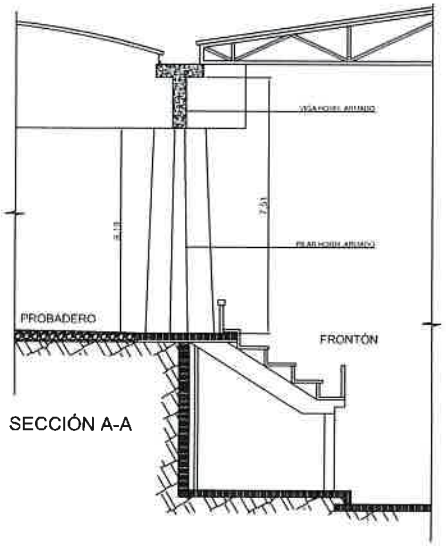


SECCIÓN A-A

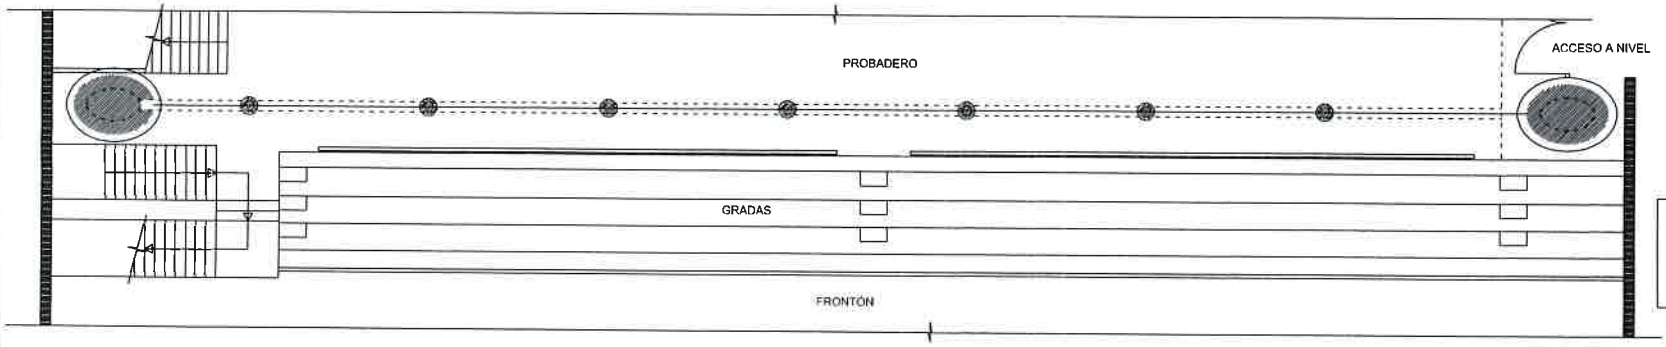


PLANTA

NOTA:
dimensiones aproximadas, a comprobar


AYUNTAMIENTO DE LAUKIZ LAUKIZKO UDALA	CONCURSO PARA: PROYECTO, DIRECCIÓN Y EJECUCIÓN DE CIERRE DE VIDRIO ENTRE PROBADERO Y FRONTÓN	ESTADO ACTUAL CROQUIS	E: 1/150	P01

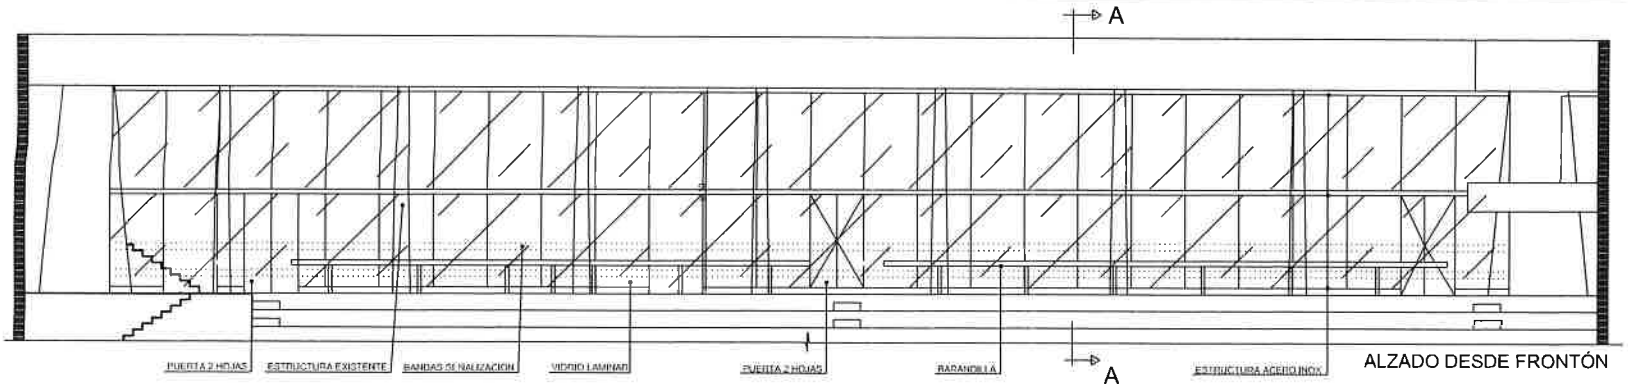

ALZADO DESDE FRONTÓN

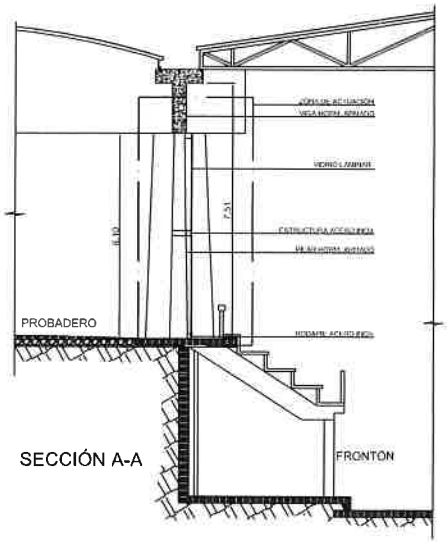

SECCIÓN A-A

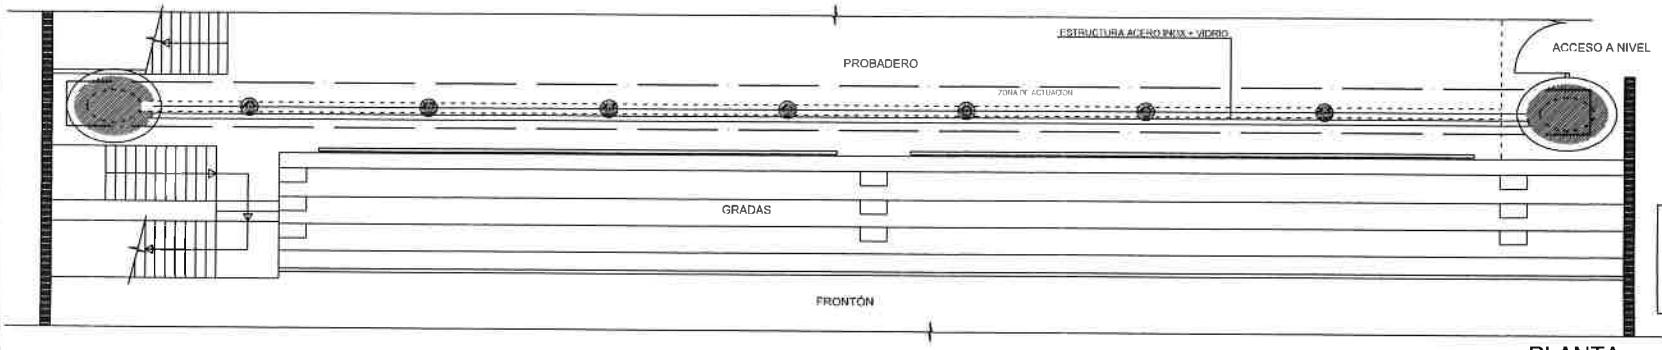

PLANTA

NOTA:
dimensiones aproximadas, a comprobar

AYUNTAMIENTO DE LAUKIZ LAUKIZKO UDALA	CONCURSO PARA: PROYECTO, DIRECCIÓN Y EJECUCIÓN DE CIERRE DE VIDRIO ENTRE PROBADERO Y FRONTÓN	ESTADO REFORMADO CROQUIS	E: 1/150	P02