




JABETZA
PROPIEDAD

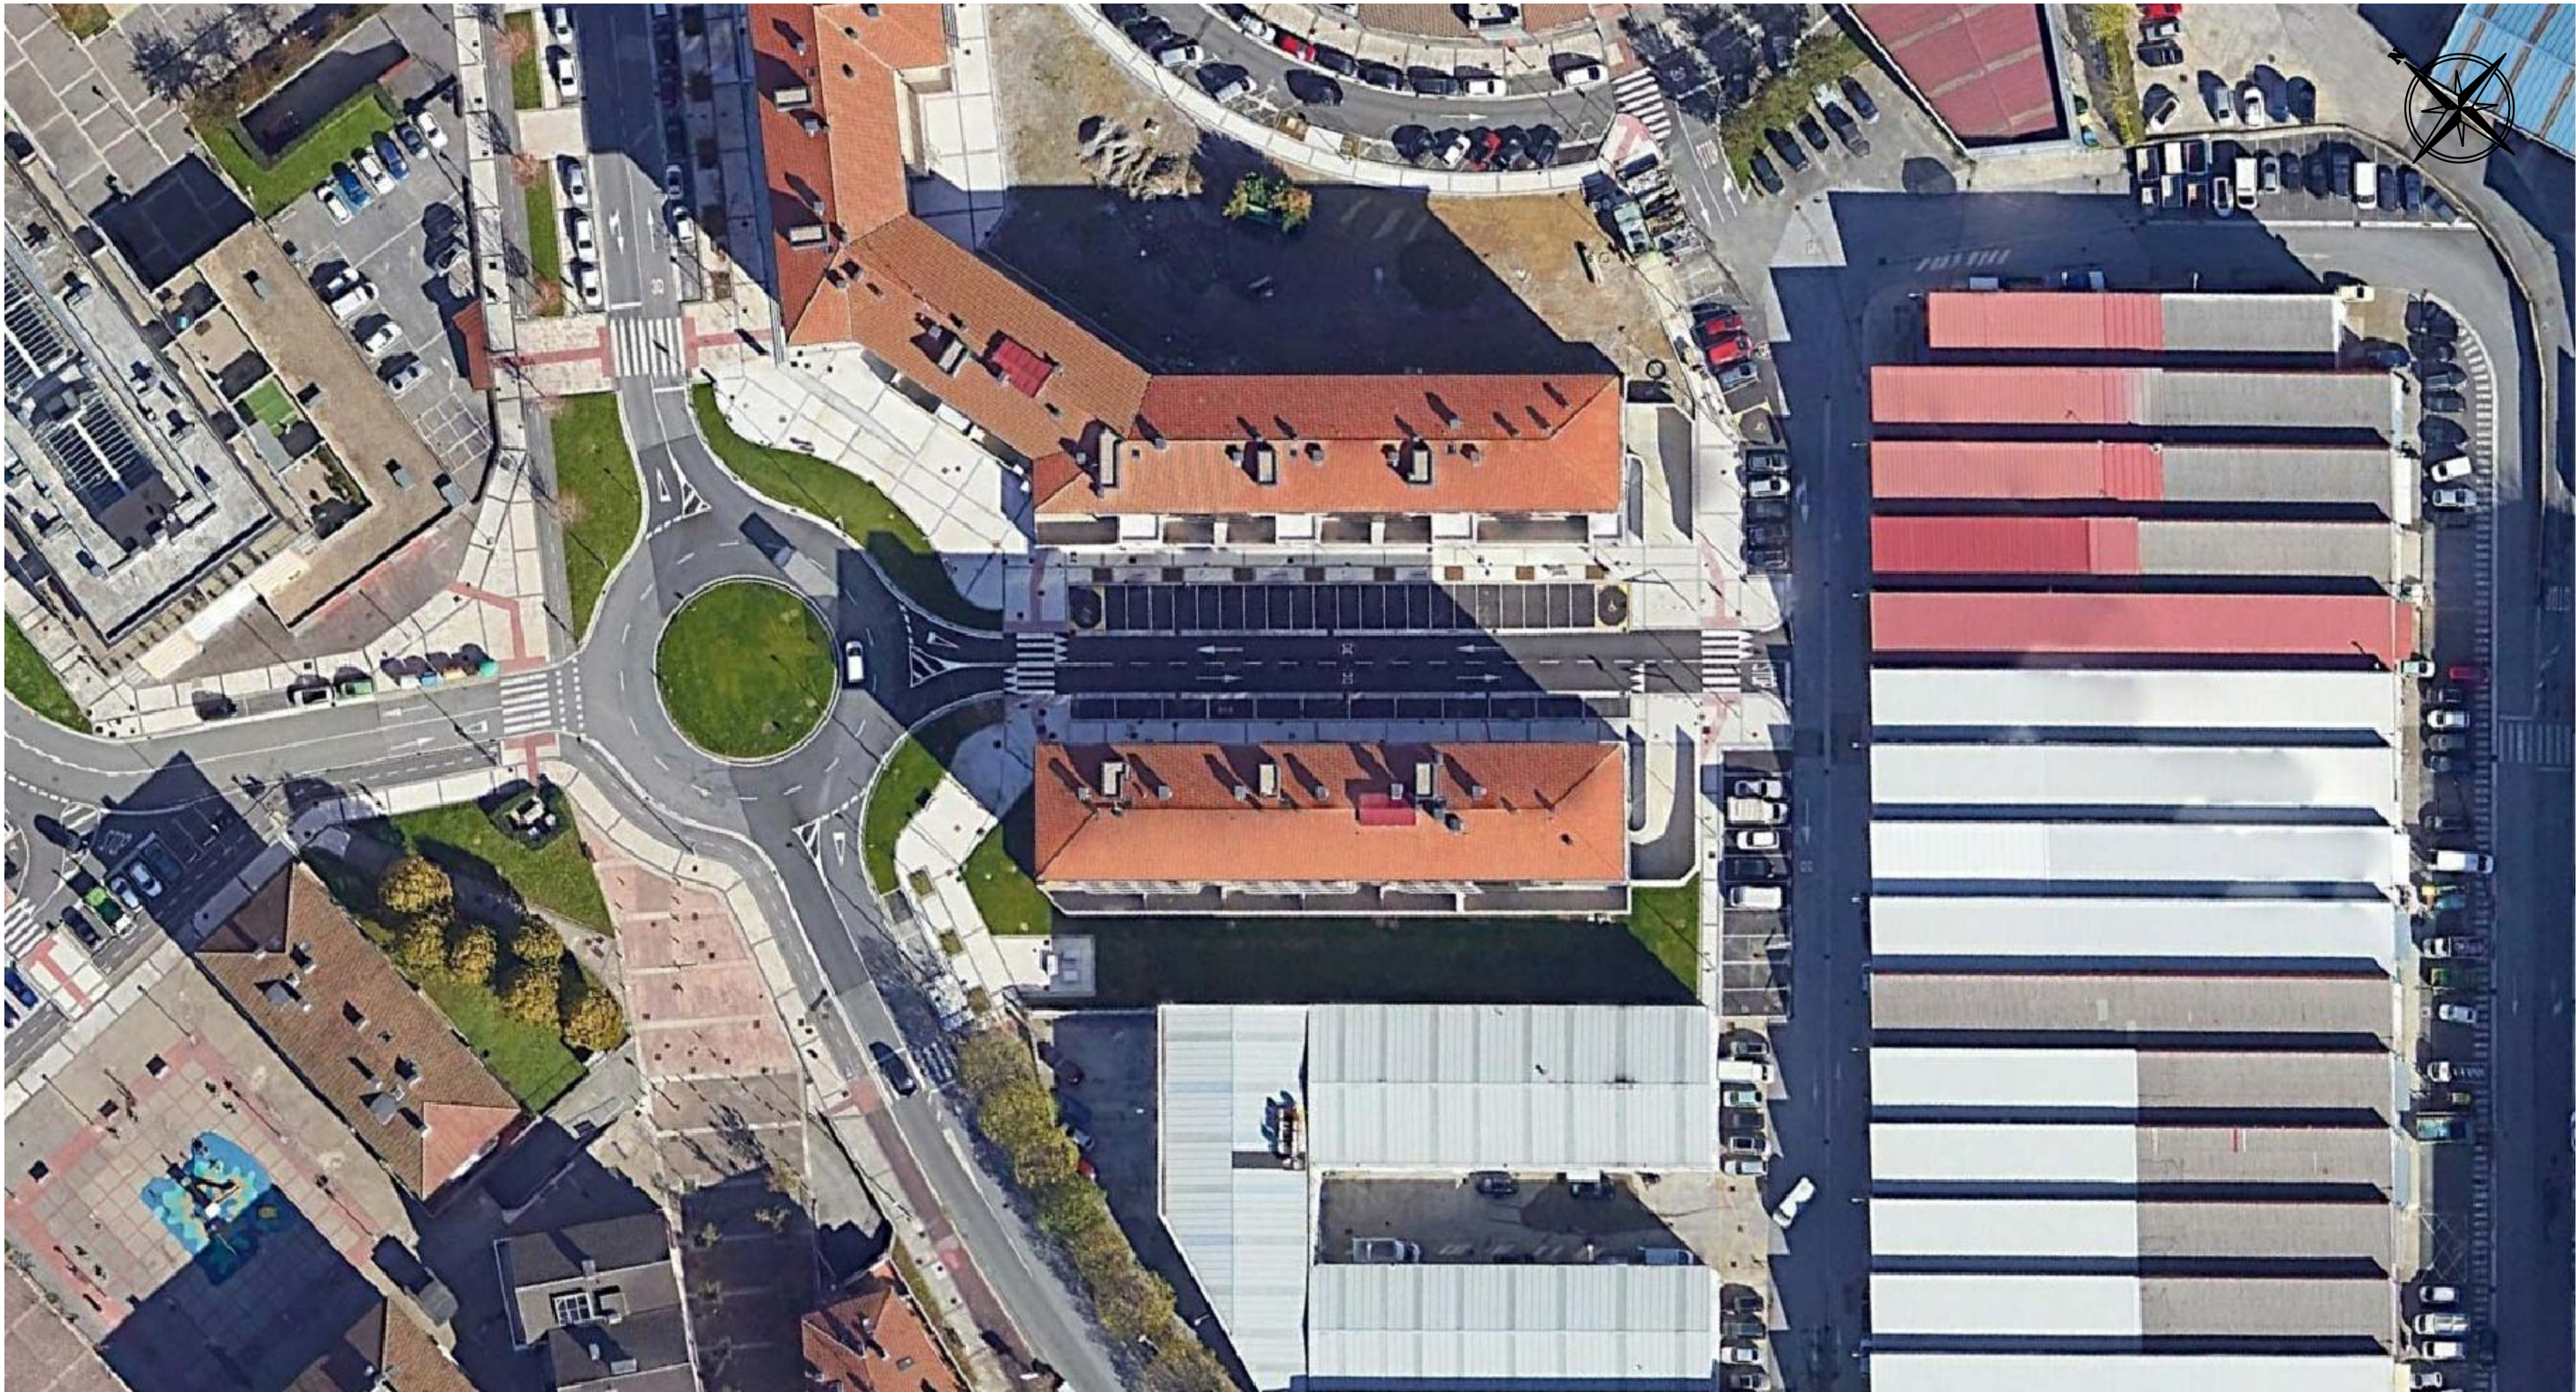

INGENIARI EGILEA
EL INGENIERO AUTOR

LBR
INGENIERIA

Pablo Lobera
PABLO LOBERA CRESPO
INGENIERO DE CAMINOS, C. Y P.- COLEGIADO Nº21743

PROIEKTUAREN IZENBURUA
TÍTULO DEL PROYECTO

ASTIGARRAGAKO U.E.U. 8.2 AGUI EREMUKO SANEAMENDU
SAREAK KONPONTZEKO PROIEKTUA
PROYECTO DE REPARACIÓN DE REDES DE SANEAMIENTO
DEL ÁMBITO U.E.U. 8.2 AGUI EN ASTIGARRAGA

AZTERKETA
REVISION

REV 0
URTARRILA 2022
GAKOA
CLAVE
P2201

ESKALAK
ESCALAS

A1: 1/350
A3: 1/700

PLANOAREN—IZENBURUA
TÍTULO DEL PLANO

ORTOFOTO
ORTOFOTOA

PLANO—ZNB.
Nº PLANO

2
HOJA 1 DE 1
DATA
FECHA
URTARRILA 2022