



NUEVO TRAMO 6

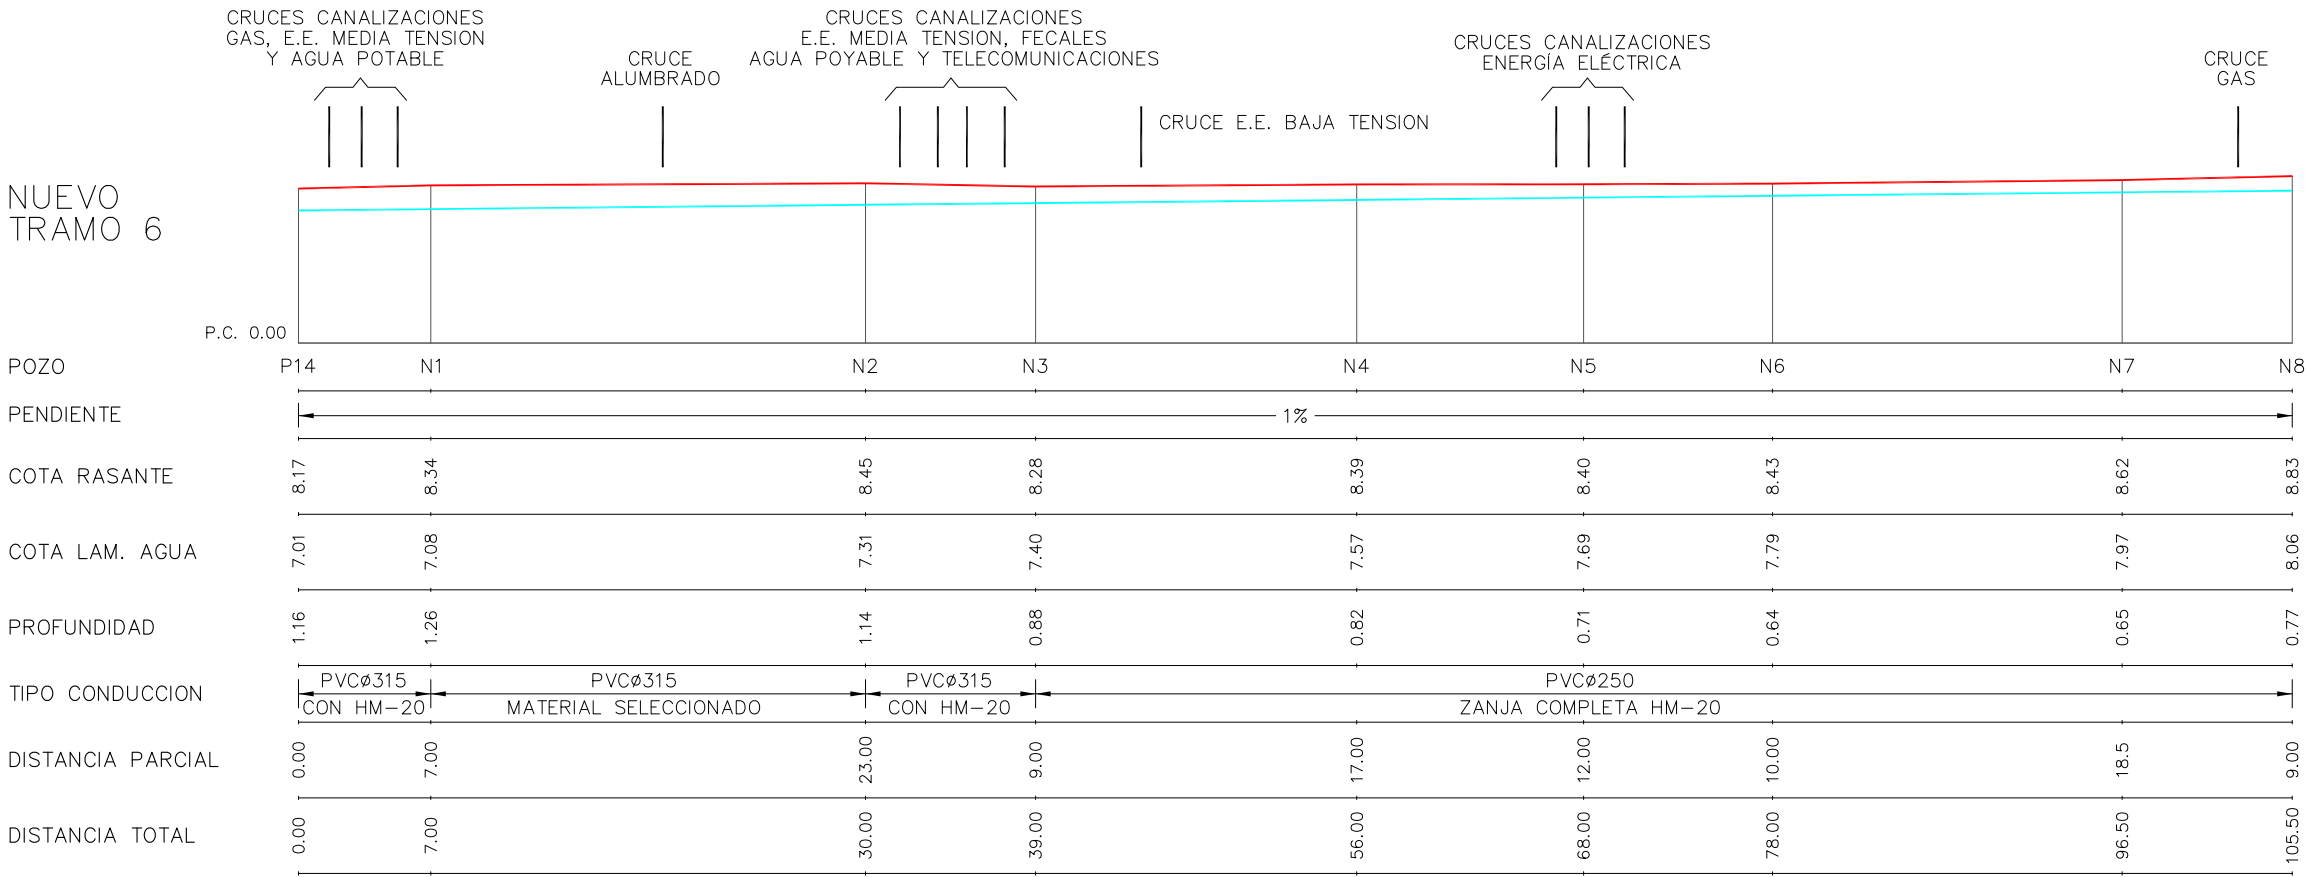

NUEVO TRAMO 5

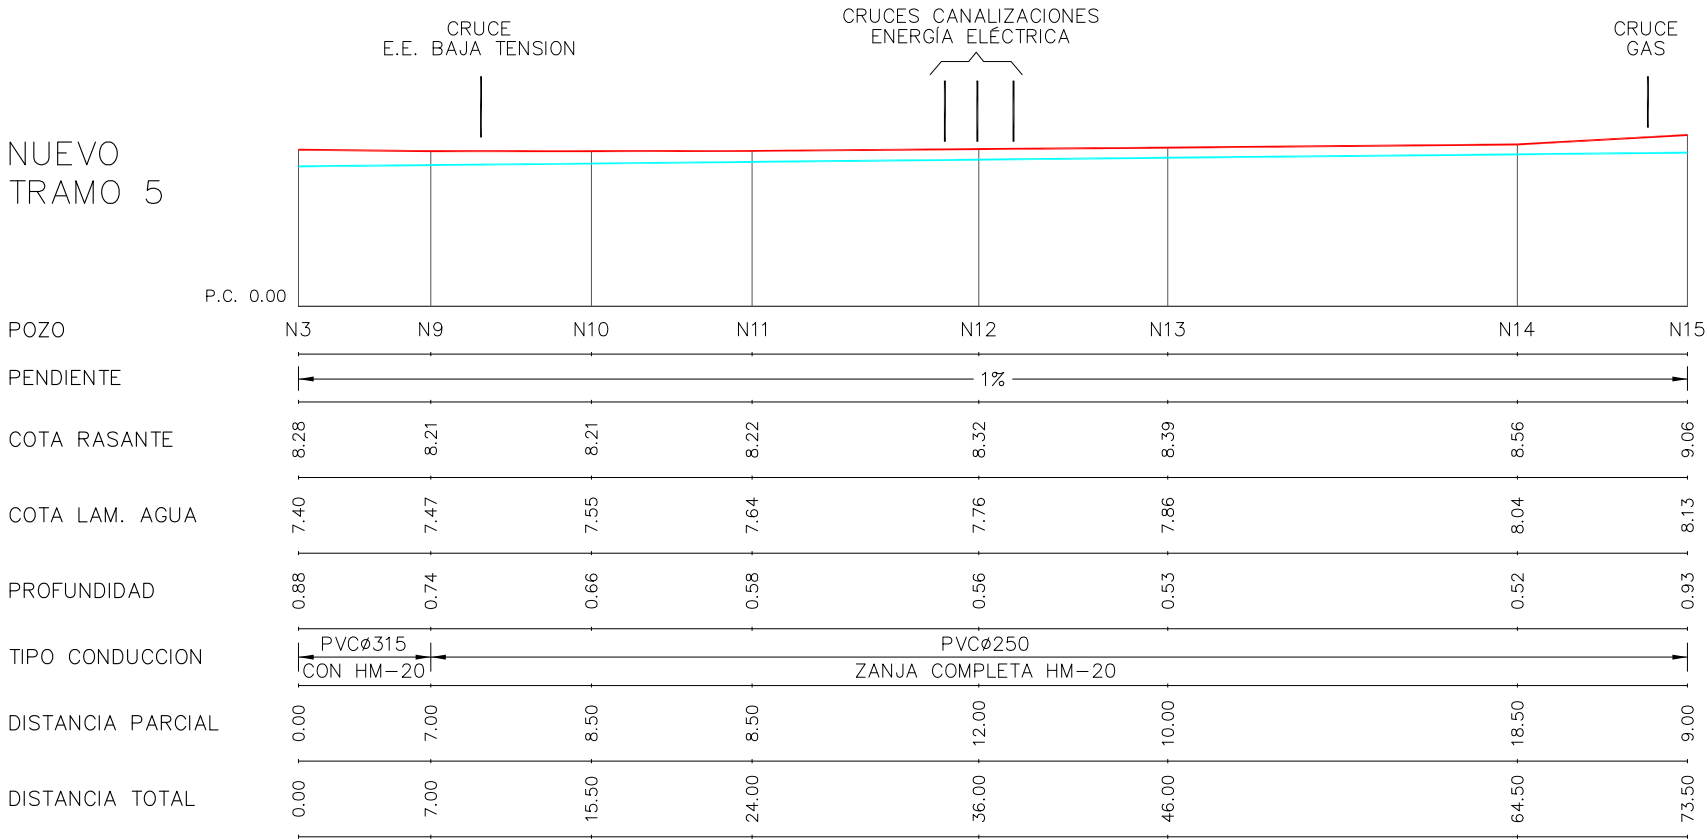

NOTA: N3 a N7 SON ARQUETAS-SUMIDERO DE 60x60. N1 Y N2 POZOS Ø1m. N8 ARQUETA 60x60.

NOTA: N9 a N14 SON ARQUETAS-SUMIDERO DE 60x60. N15 ARQUETA 60x60.