


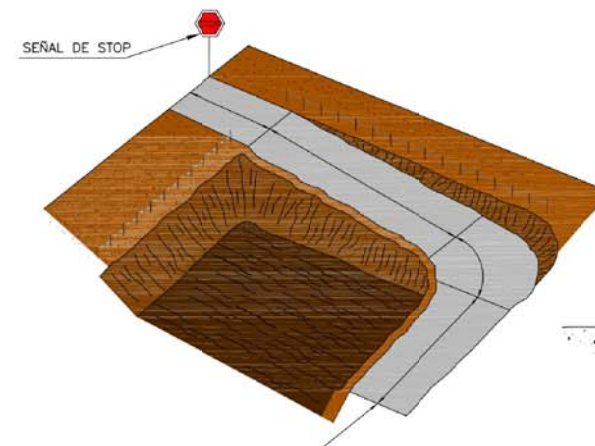
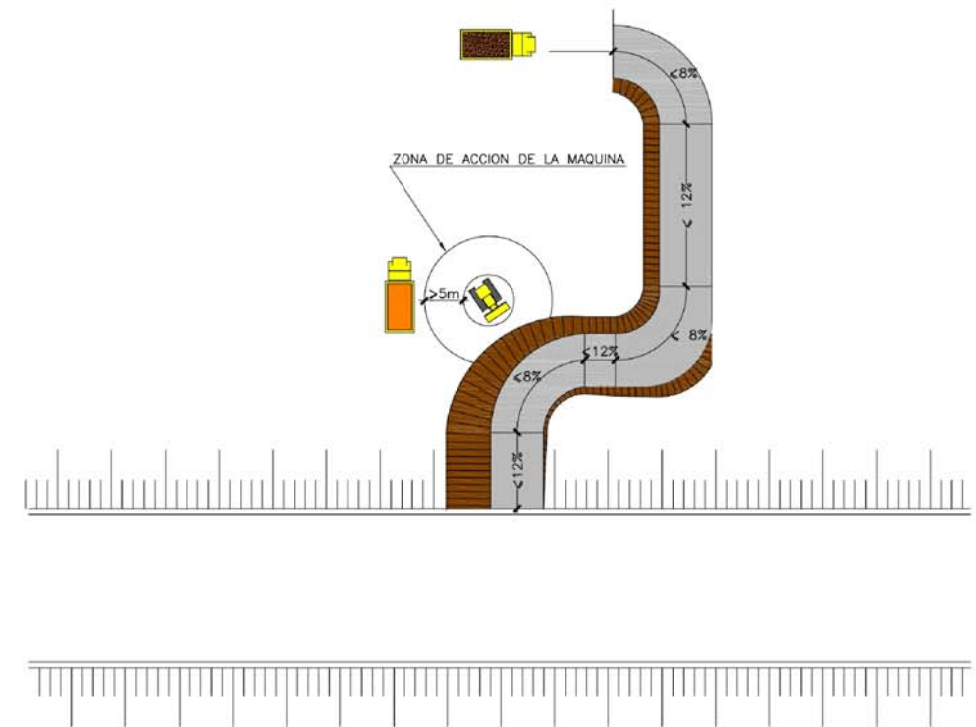
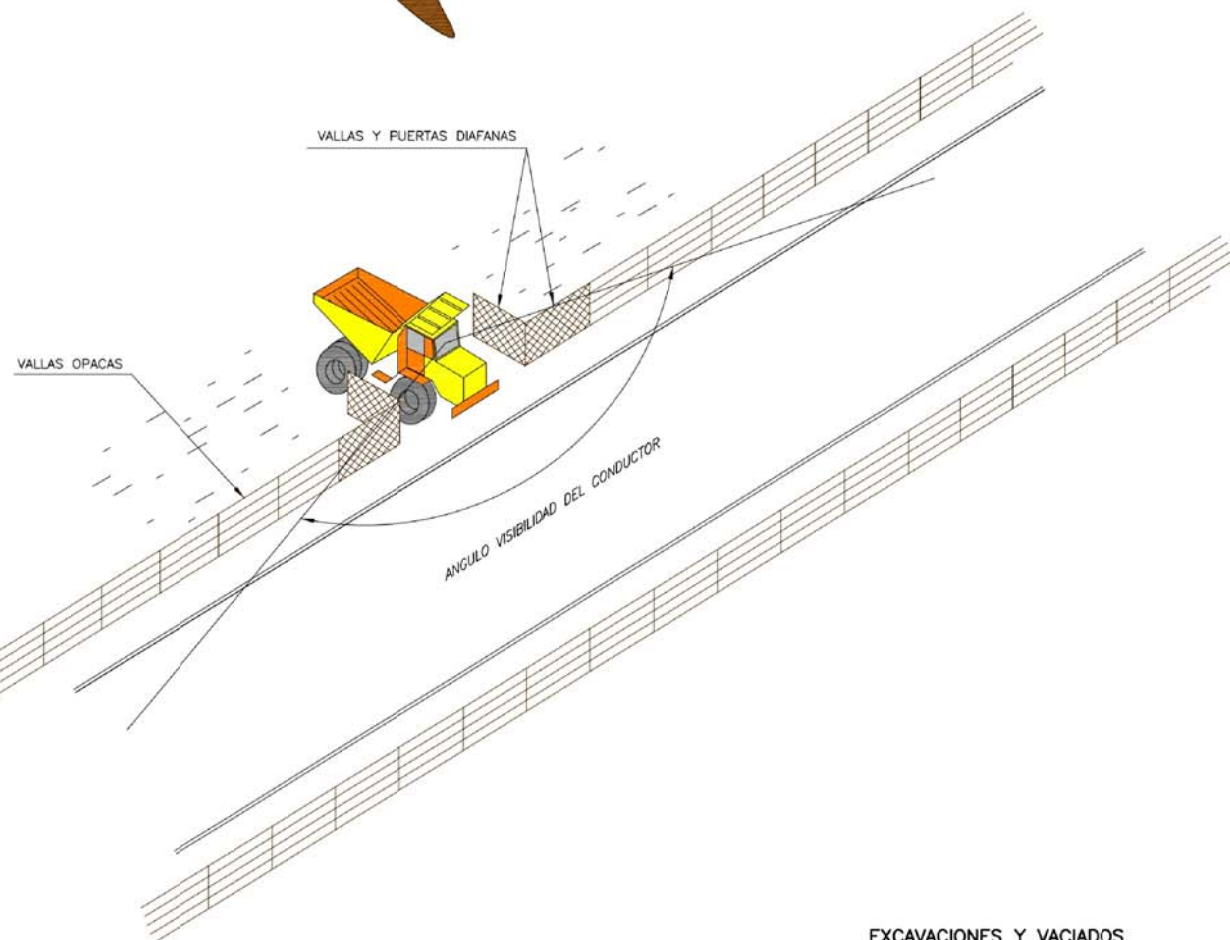


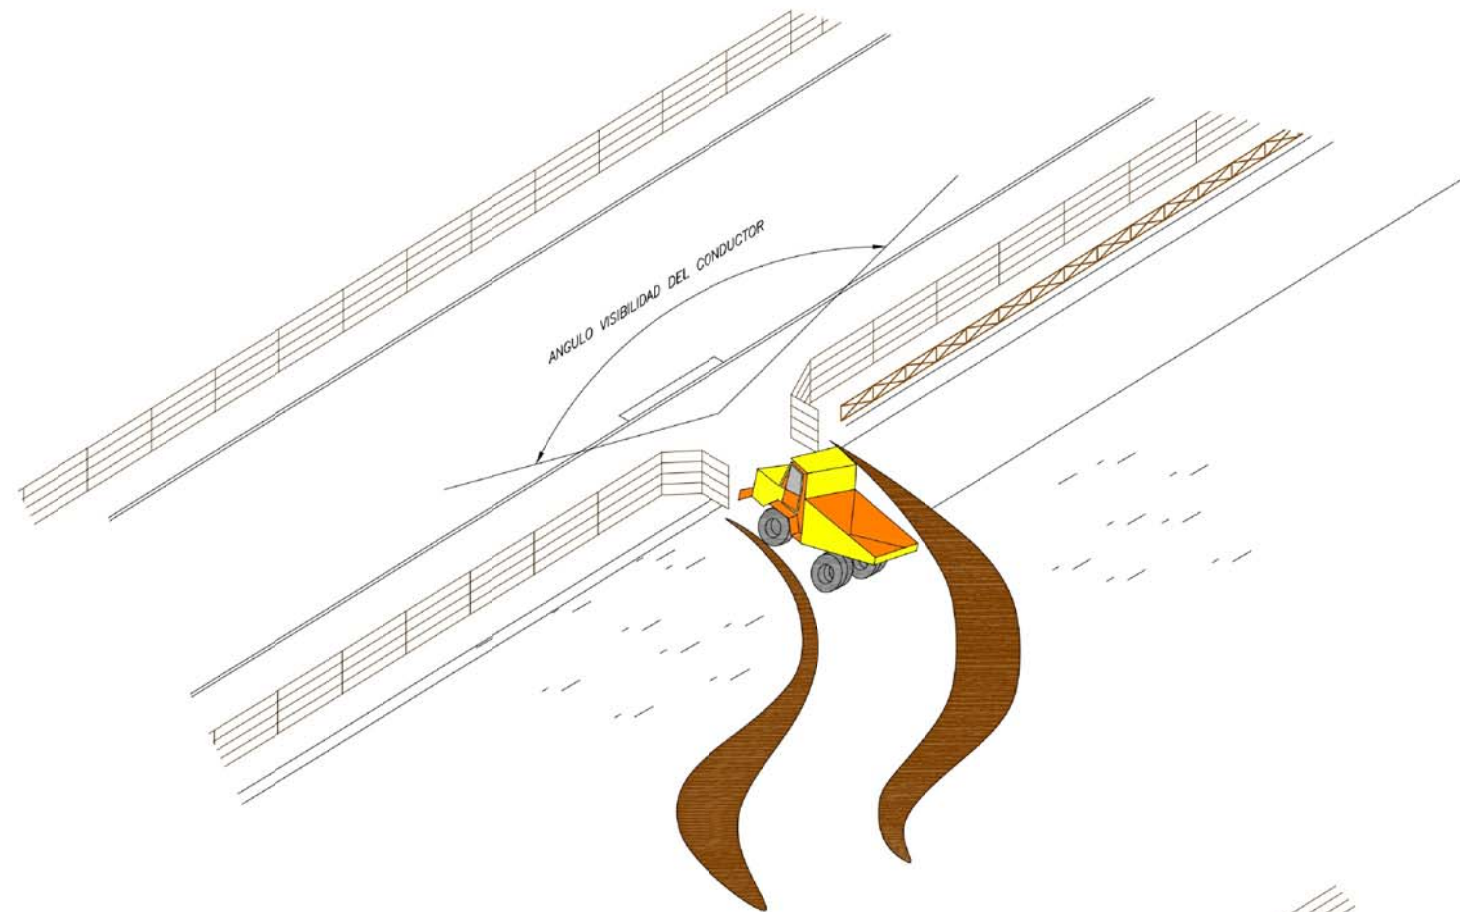

PERSPECTIVA

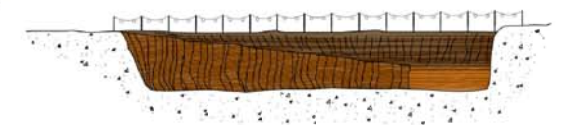

ALZADO

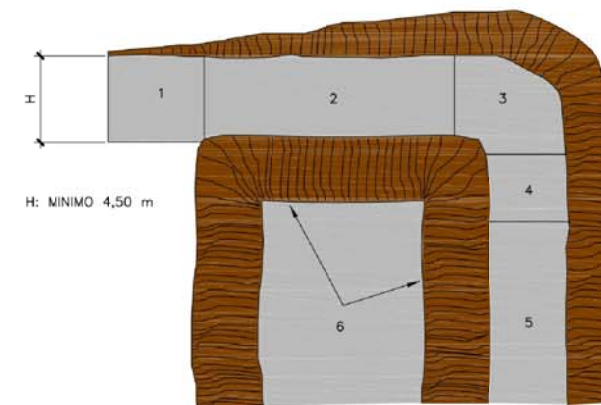

PLANTA

LEYENDA

- 1.- ZONA HORIZONTAL
- 2.- $\leq 12\%$ PENDIENTE EN TRAMOS RECTOS
- 3.- $\leq 8\%$ PENDIENTE EN TRAMOS CURVOS
- 4.- $\leq 12\%$ PENDIENTE EN TRAMOS RECTOS
- 5.- $> 6,00m$. INICIACION DE SUBIDA
- 6.- TALUDES

EXCAVACIONES Y VACIADOS
(SEÑALIZACIONES Y RECORRIDOS ACONSEJABLES DE ACCESOS)

JABETZA
PROPIEDAD



INGENIARI EGILEA
EL INGENIERO AUTOR

LBR
INGENIERIA

Pablo Lobera Crespo
PABLO LOBERA CRESPO
INGENIERO DE CAMINOS, C. Y P.- COLEGIADO Nº21743

PROIEKTUAREN IZENBURUA
TITULO DEL PROYECTO

ASTIGARRAGAKO U.E.U. 8.2 AGUI EREMUKO SANEAMENDU
SAREAK KONPONTZEKO PROIEKTUA
PROYECTO DE REPARACIÓN DE REDES DE SANEAMIENTO
DEL ÁMBITO U.E.U. 8.2 AGUI EN ASTIGARRAGA

AZTERKETA
REVISION

REV 0
URTARRILA 2022
GAKOA
CLAVE
P2201

ESKALAK
ESCALAS

A1: SIN ESCALA
A3: SIN ESCALA

PLANOAREN IZENBURUA
TITULO DEL PLANO

MOVIMIENTO DE TIERRAS-01

PLANO-ZNB.
Nº PLANO

10

HOJA 1 DE 1

DATA
FECHA
URTARRILA 2022