



ANEJO N° 1

GESTIÓN DEL SUELO

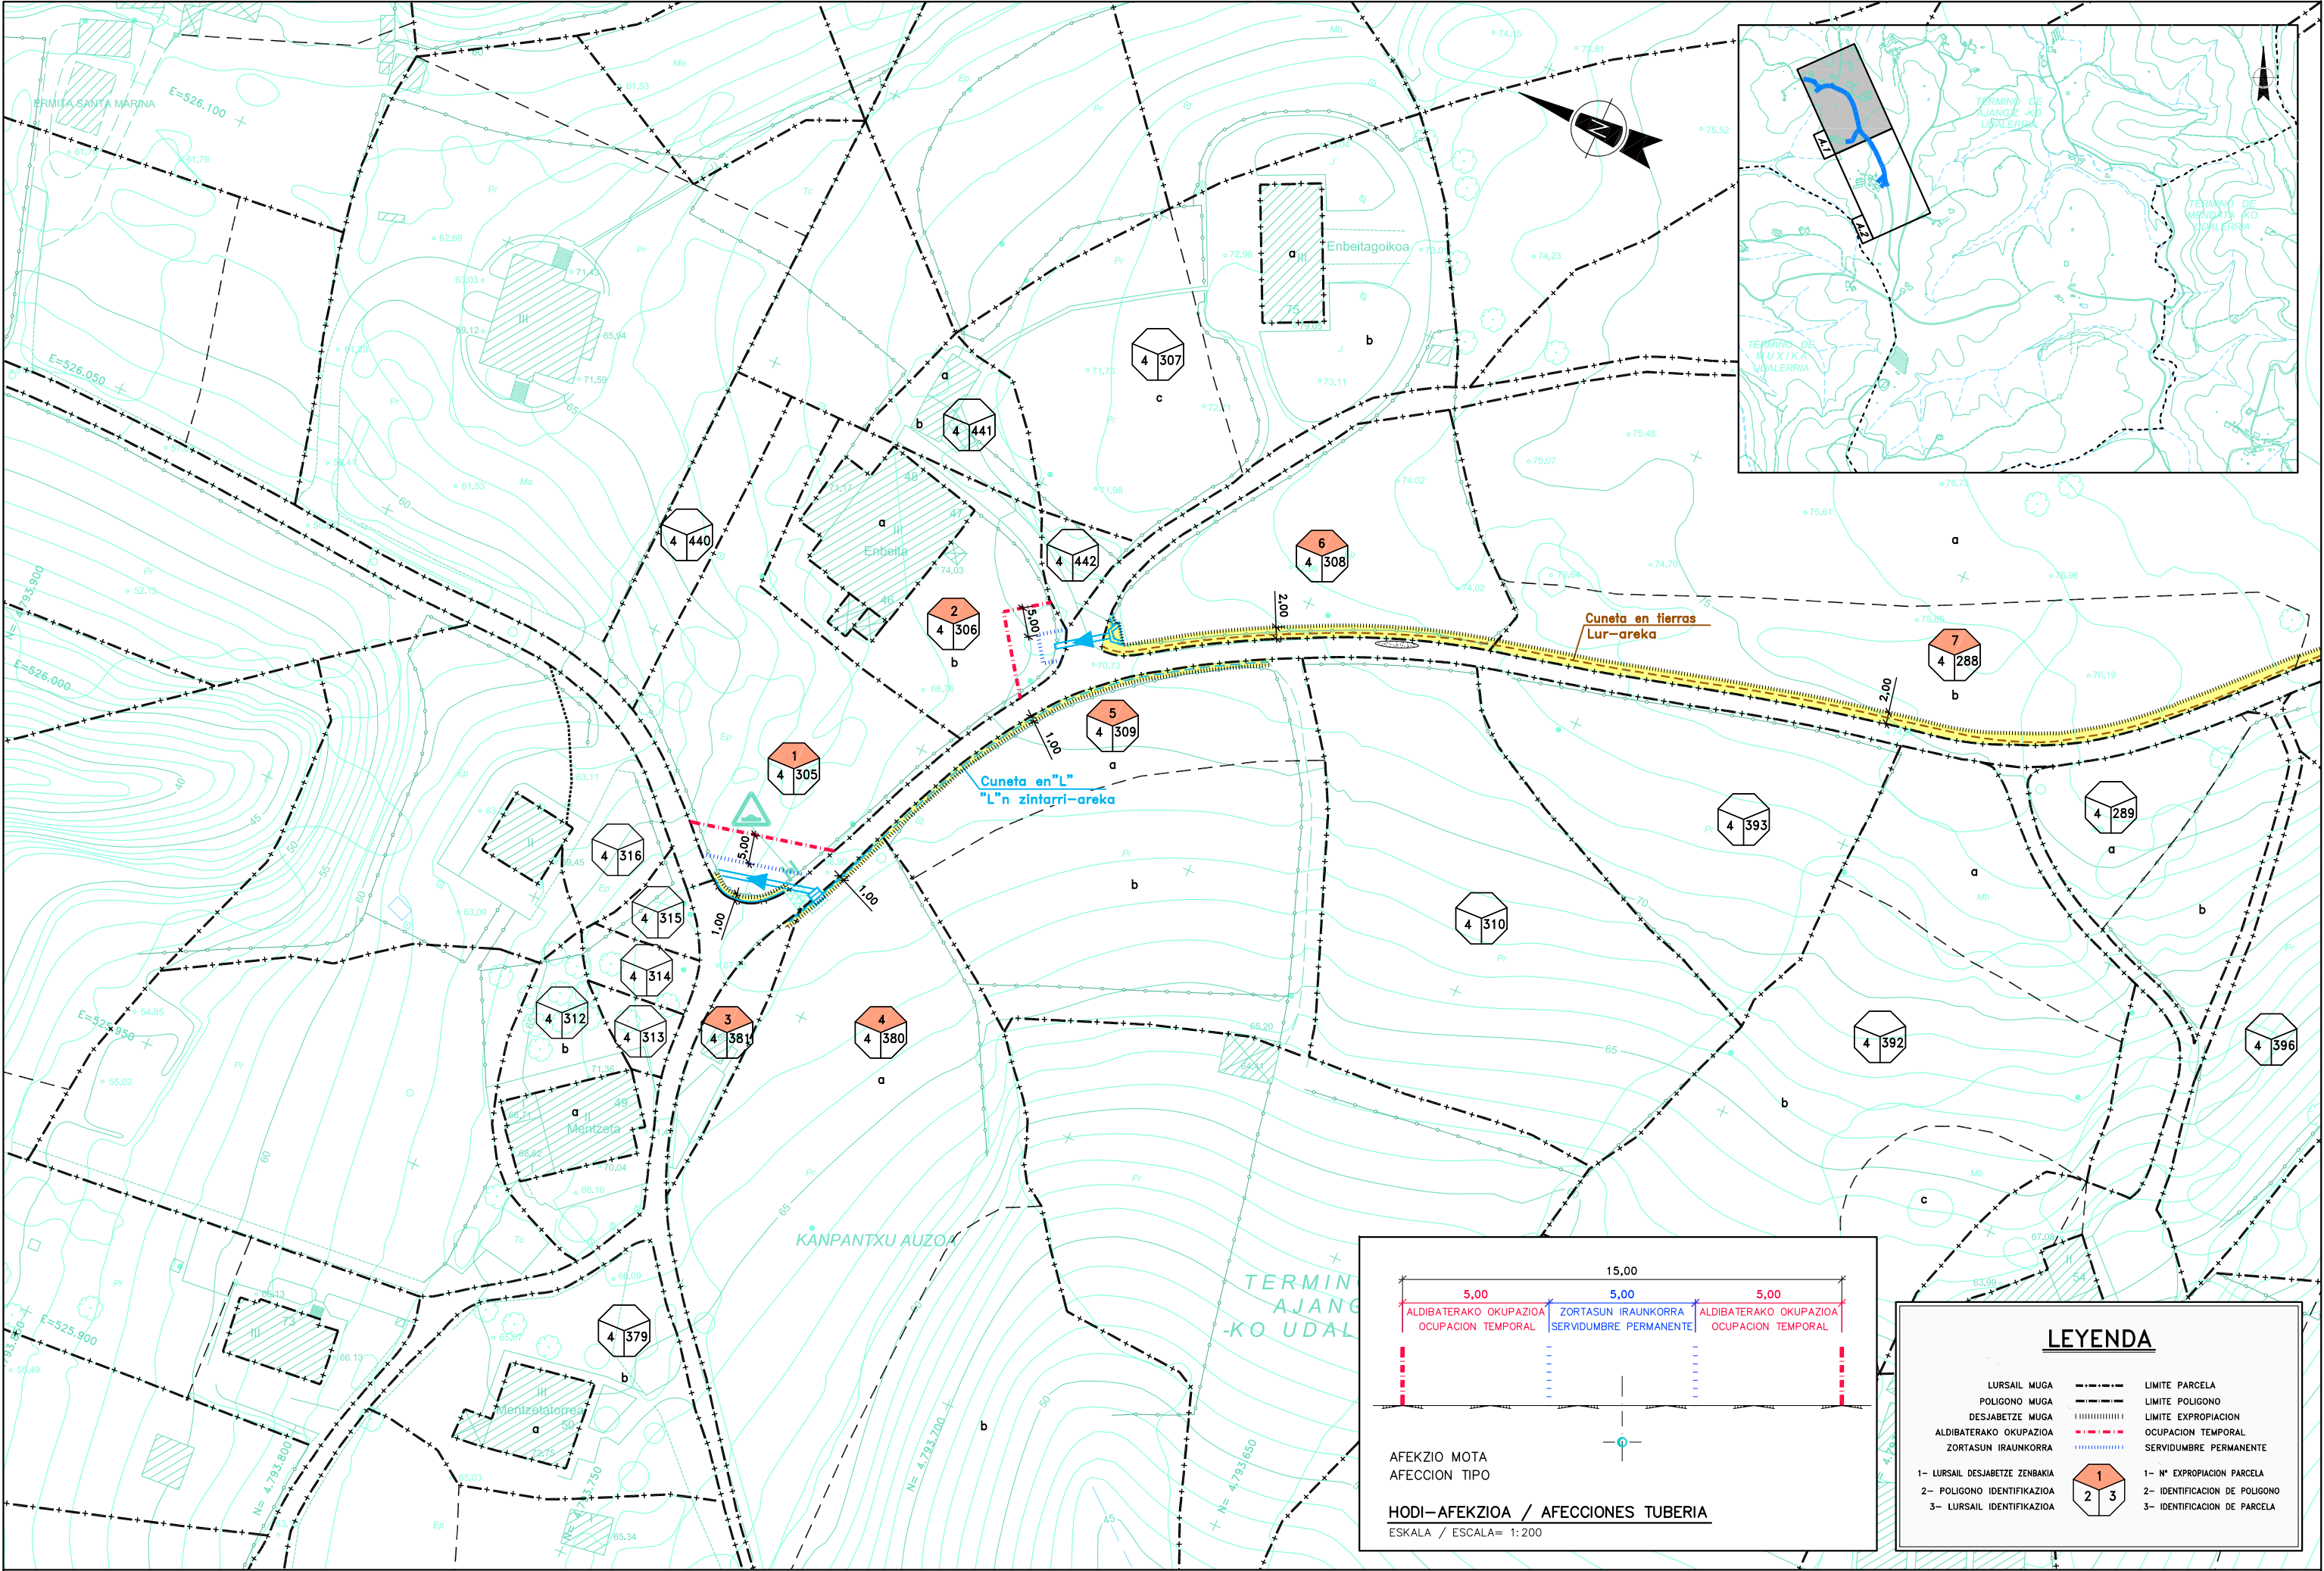

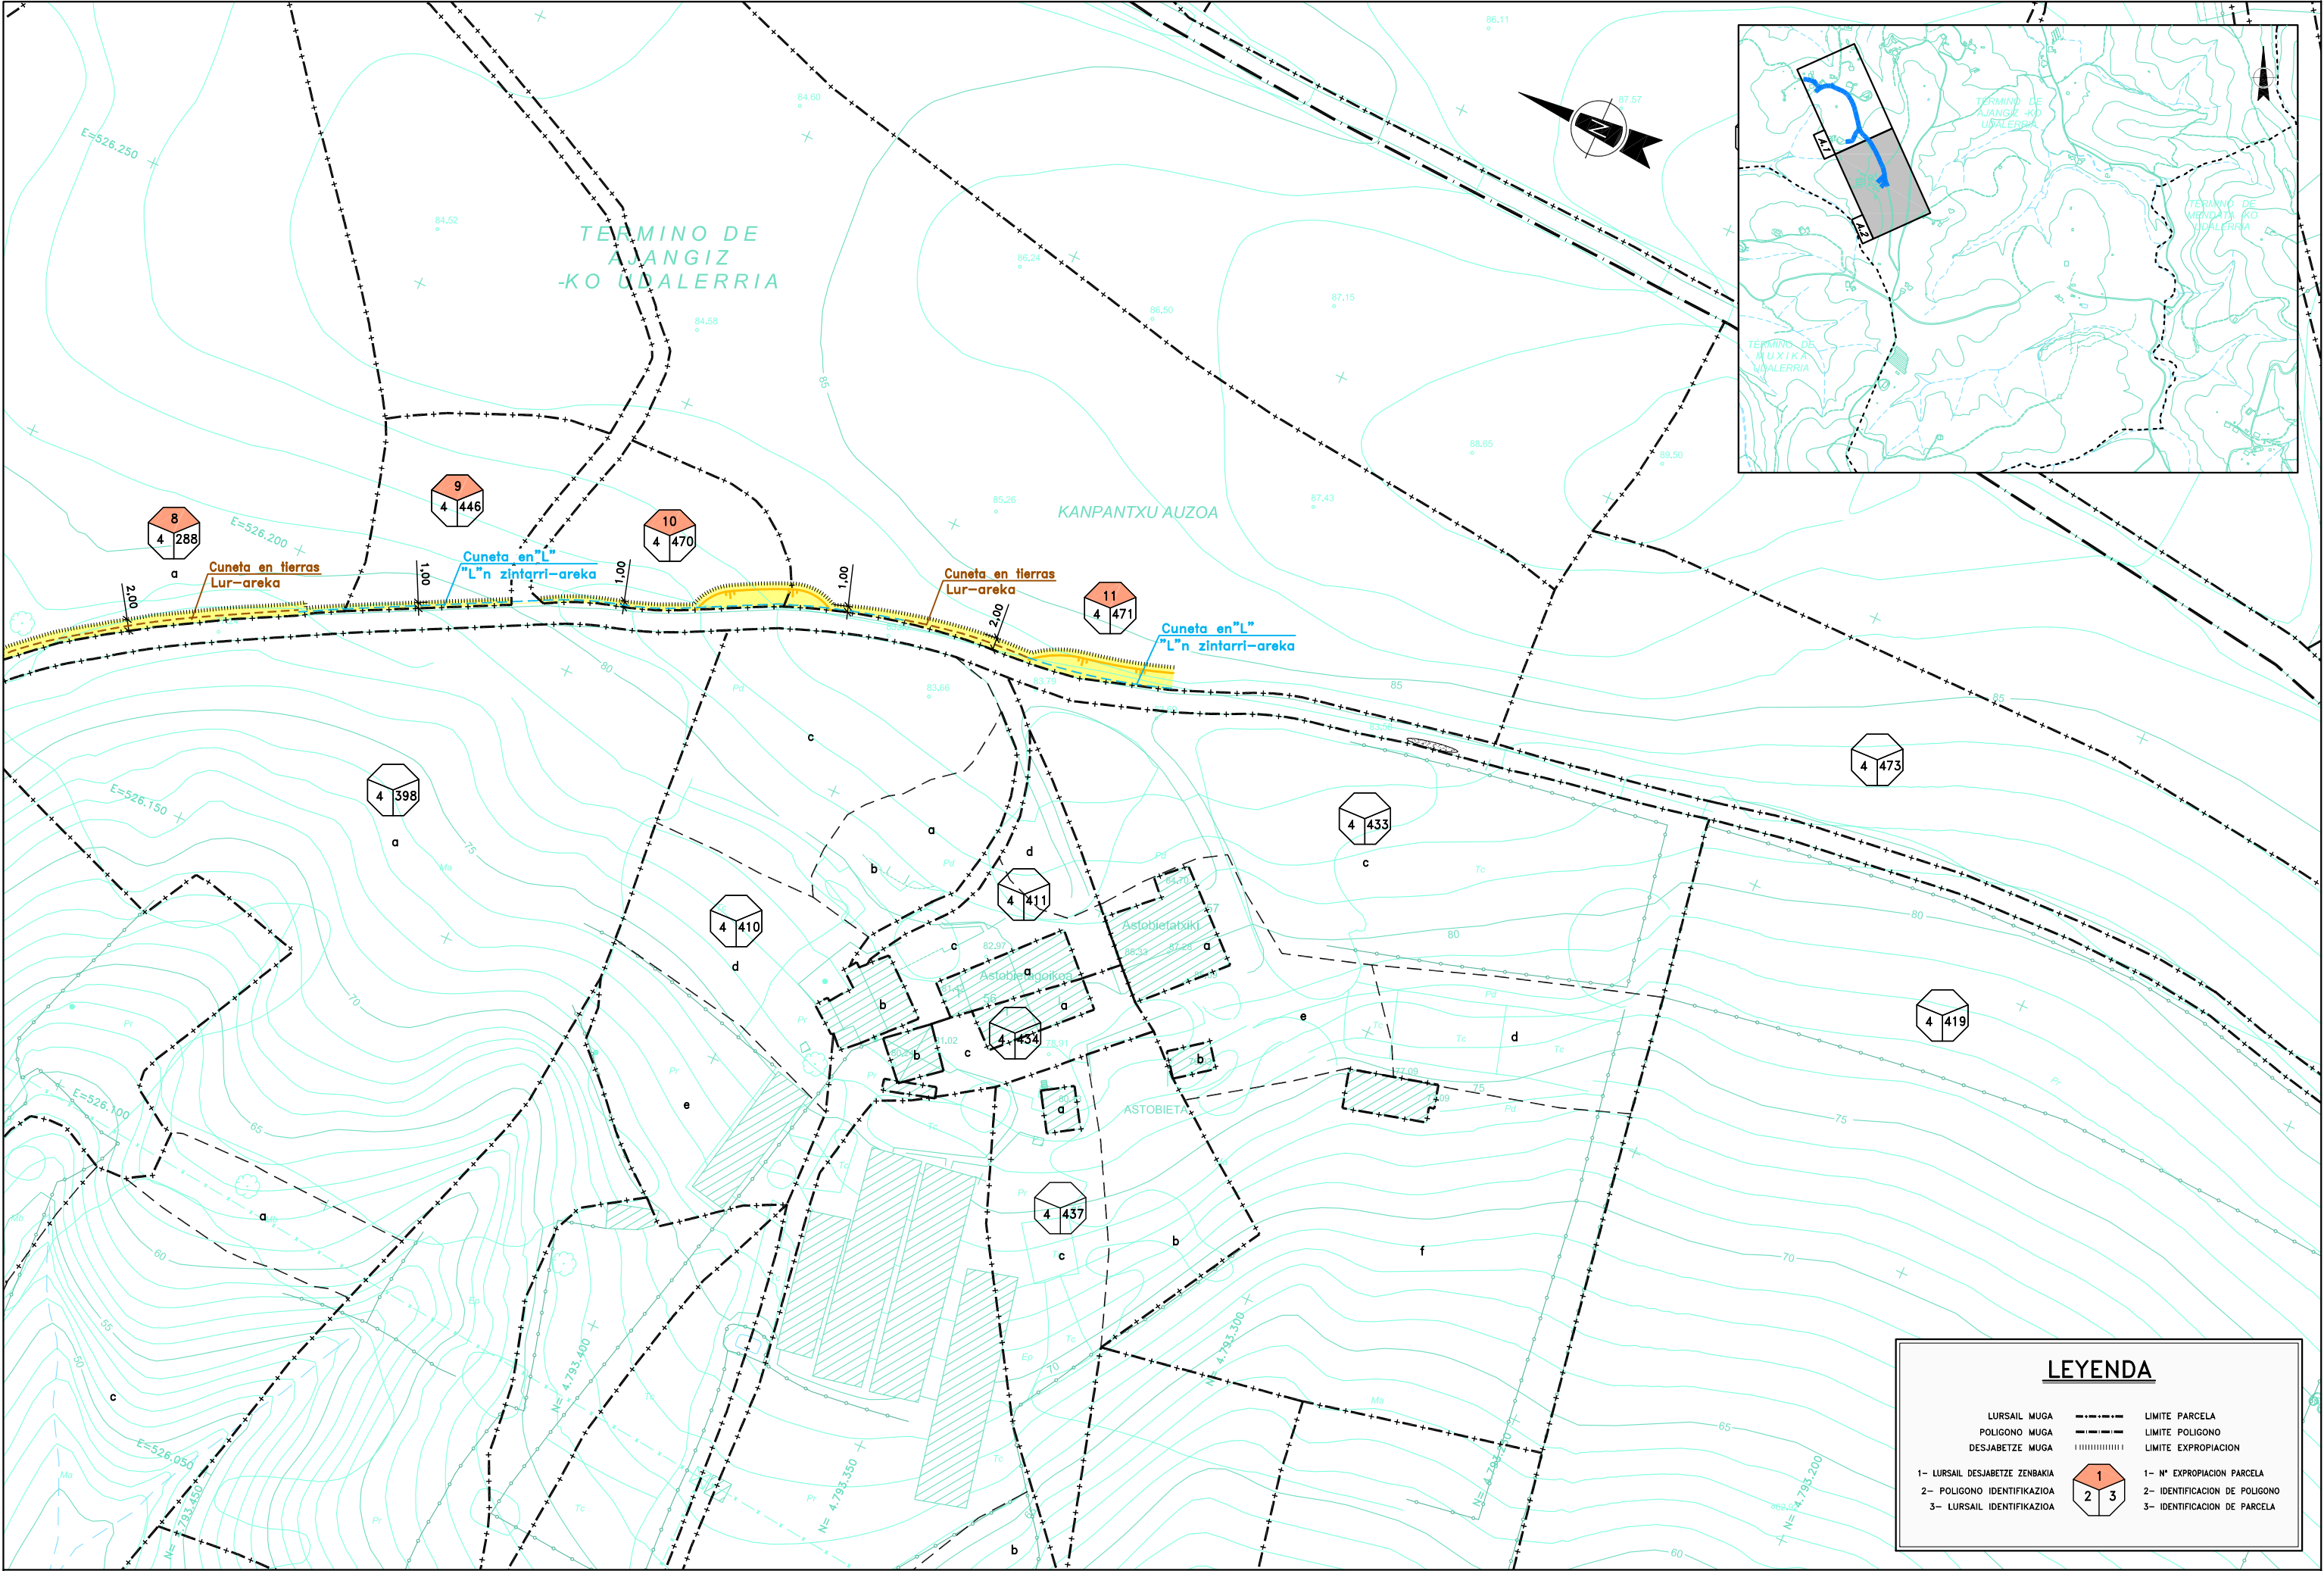

LEYENDA

LURSAIL MUGA

POLIGONO MUGA

DESJABETZE MUGA

1- LURSAIL DESJABETZE ZENBAKIA

2- POLIGONO IDENTIFIKAZIOA

3- LURSAIL IDENTIFIKAZIOA

1- N° EXPROPIACION PARCELA

2- IDENTIFICACION DE POLIGONO

3- IDENTIFICACION DE PARCELA

PROYECTO DE: "AMPLIACIÓN, PAVIMENTACIÓN Y FORMACIÓN DE CARRIL-BICI EN CAMINOS DE MENTZETA Y LARRUZEA"

Lursail	Katastro datuak		Eragindako ondasunaren ezaugarri eta erabilera	JABEAREN IZEN	Erabateko desjabetzea (m ²)	Zortasun	Aldibaterako
zk.	Lur- Eremua Poligono	Lur- Zatia Parcela				Iraunkorra (m2)	Okupazioa (m ²)
Número	Datos catastrales		Naturaleza y aprovechamiento del bien afectado	NOMBRE DEL TITULAR	Expropiación Pleno Dominio (m2)	Servidumbre	Ocupación
Finca	Poligono	Parcela				Permanente (m2)	Temporal (m ²)
1	4	305		Jesus Odriozola Olaeta	14,80	68	109
2	4	306 b		Jesus Odriozola Olaeta	-	21	117
3	4	381		Jesus Odriozola Olaeta	2,70	-	-
4	4	380		Hnas.Monasterio Irazabal- Camino y Maria Lidia	19,80	-	-
5	4	309		Eustaquia Arruza Enbeita (Creo que es de Jesus Odriozola Olaeta, tiene sin cambiar en Catastro Rústica	77,50	-	-
6	4	308		Eustaquia Arruza Enbeita (Creo que es de Jesus Odriozola Olaeta, tiene sin cambiar en Catastro Rústica	144,10	-	-
7	4	288 b		Hnos Uribe Garabieta- Txaro y Jose Mari	281,80	-	-
8	4	288 a		Hnos Uribe Garabieta- Txaro y Jose Mari	119,20	-	-
9	4	446		Lurraska	58,90	-	-
10	4	470		Lurraska	84,20	-	-
11 Tramo-1	4	471		Teodora Ana Maria Odriozola Olaeta	177,28	-	-




AURREPROIEKTUA:
"MENTZETA ETA LARRUZEA BIDEEN ZABALTZE,
ZOLAKETA ETA BIDEGORRIAREN ERAKETA"
LURSAILAK 1-TARTEA

ANTEPROYECTO:
"AMPLIACION, PAVIMENTACION Y FORMACION DE
CARRIL-BICI EN CAMINOS DE MENTZETA Y LARRUZEA"
PARCELARIO TRAMO-1

Erref. Katastrala / Referencia Catastral 911004305	Udalerría / Municipio (911) AJANGIZ	Poligono / Poligono 004	Lursaila / Parcela 305
Tokia / Paraje (018) ENBEITIA	Katastro -gakoa / Clave Catastral 0901725U		Ortoargazkia / Ortofoto WN2963
Lursailaren Azalera (Mt) / Sup. Parcela (Mts) 2.084,00m ²	Lursailaren katastro-balioa / Valor catastral de la parcela -	Eskaera eguna / Fecha de emisión 15/06/2016 12:11	Orria / Hoja - Guztira / De -

NEKAZAL LURSAILAK/ PARCELARIO RÚSTICO

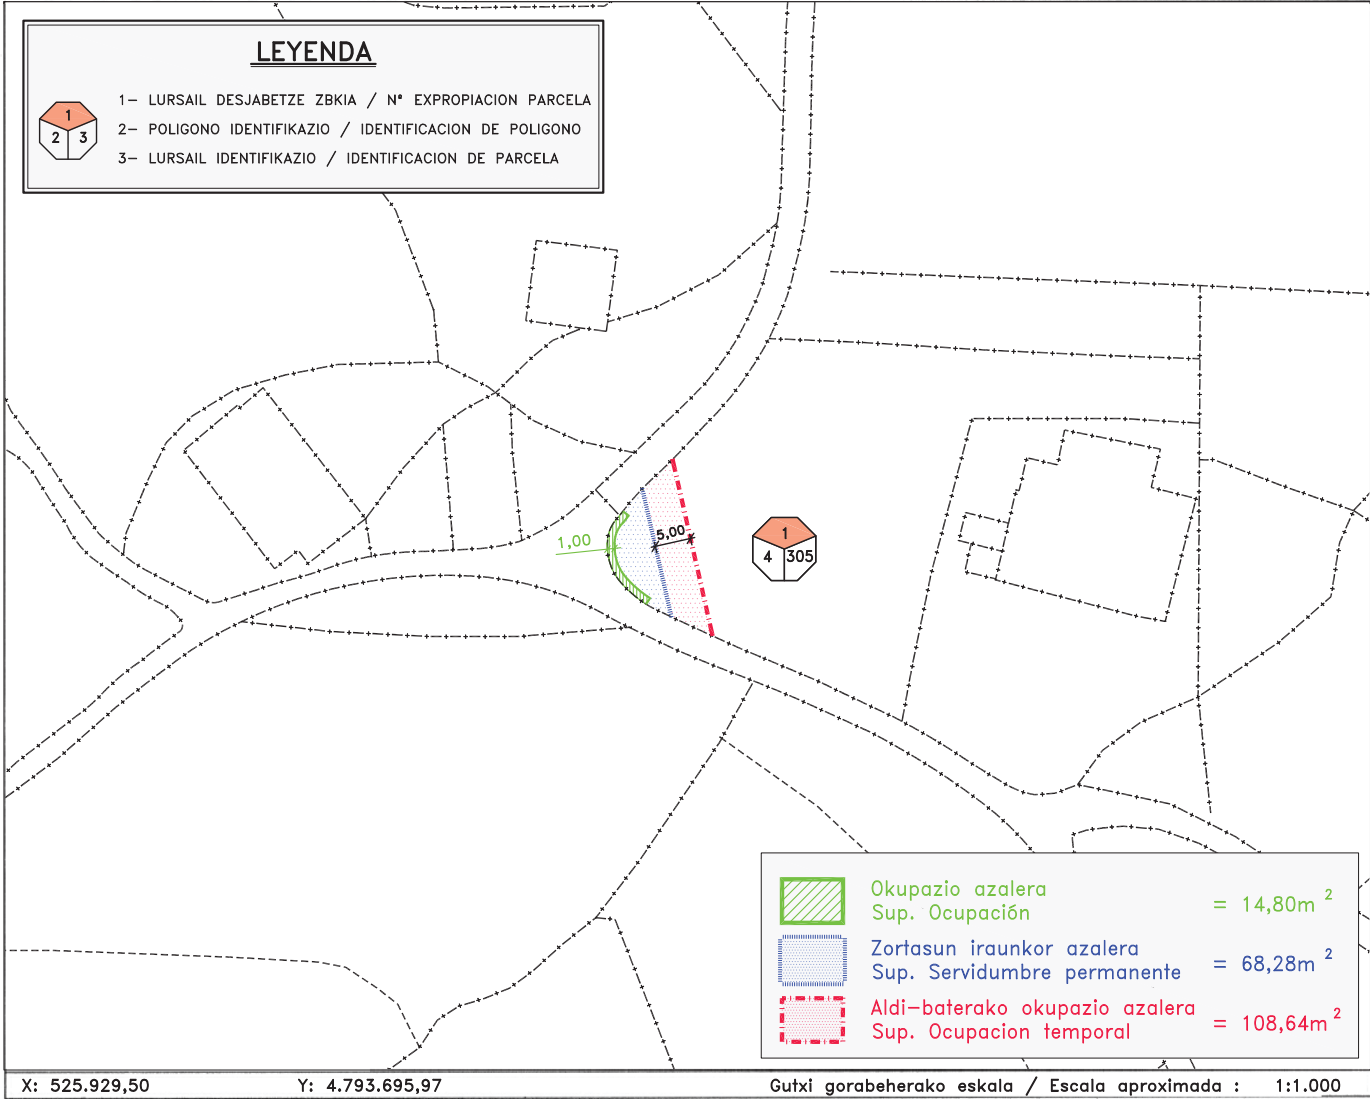

Koordenatuak planoaren behealdeko ezkerreko izkinakoak dira / Coordenadas de la esquina inferior izquierda del plano.

Egiaztagiri honek higiezinari buruz, gaur, Katastro eta Balorazio Zerbitzuaren Datu Basean dauden datuak jasotzen ditu, ez du hirugarrenik lotesten, eta bera bakarrik ezin da erabili higiezinaren jabetzaren proba gisa.

El presente Certificado, refleja los datos del inmueble en la Base de Datos catastral a fecha de la emisión, sin carácter vinculante para terceros y sin que en ningún caso pueda constituir por si solo prueba de la propiedad del inmueble.

Eskatzailearen IFZ / NIF Solicitante	Ziurtagiri Zenbakia / N° Certificado	Zigilu Digitala / Sello Digital
-	-	-




AURREPROIEKTUA:
"MENTZETA ETA LARRUZEA BIDEEN ZABALTZE,
ZOLAKETA ETA BIDEGORRIAREN ERAKETA"
LURSAILAK 1-TARTEA

ANTEPROYECTO:
"AMPLIACION, PAVIMENTACION Y FORMACION DE
CARRIL-BICI EN CAMINOS DE MENTZETA Y LARRUZEA"
PARCELARIO TRAMO-1

Erref. Katastrala / Referencia Catastral 911004306	Udalerría / Municipio (911) AJANGIZ	Poligono / Poligono 004	Lursaila / Parcela 306
Tokia / Paraje (018) ENBEITIA	Katastro -gakoa / Clave Catastral 0901725U		Ortoargazkia / Ortofoto WN2963
Lursailaren Azalera (Mt) / Sup. Parcela (Mts) 1.696,00m ²	Lursailaren katastro-balioa / Valor catastral de la parcela -	Eskaera eguna / Fecha de emisión 15/06/2016 12:11	Orria / Hoja - Guztira / De -

NEKAZAL LURSAILAK/ PARCELARIO RÚSTICO

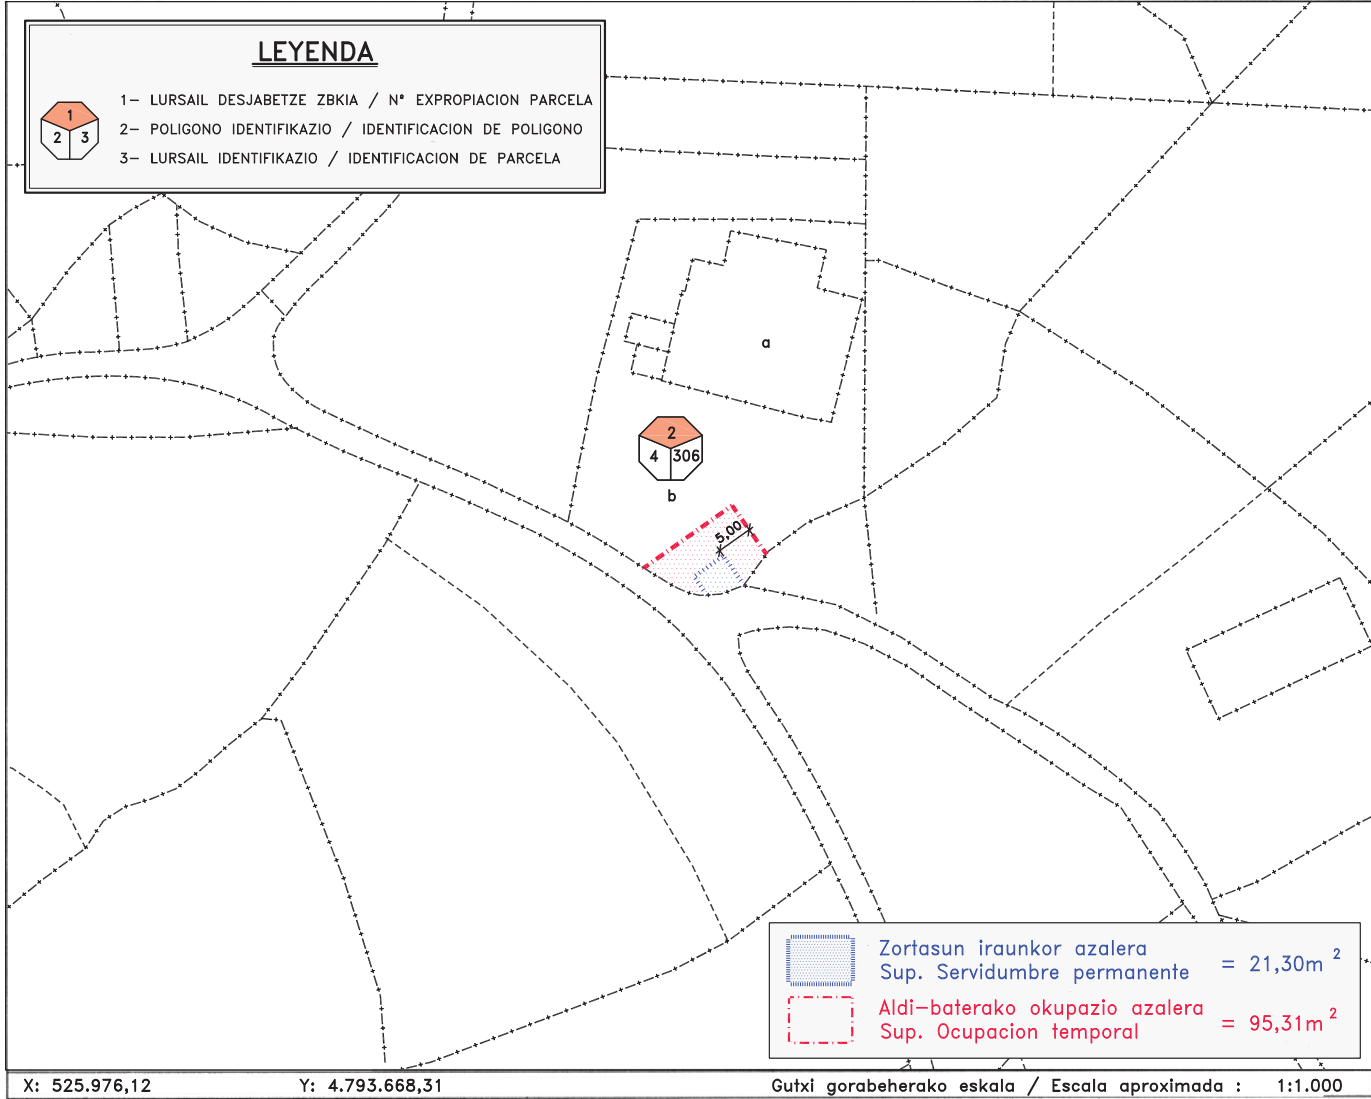

Koordenatuak planoaren behealdeko ezkerreko izkinakoak dira / Coordenadas de la esquina inferior izquierda del plano.

Egiaztagiri honek higiezinari buruz, gaur, Katastro eta Balorazio Zerbitzuaren Datu Basean dauden datuak jasotzen ditu, ez du hirugarrenik lotesten, eta bera bakarrik ezin da erabili higiezinaren jabetzaren proba gisa.

El presente Certificado, refleja los datos del inmueble en la Base de Datos catastral a fecha de la emisión, sin carácter vinculante para terceros y sin que en ningún caso pueda constituir por si solo prueba de la propiedad del inmueble.

Eskatzailearen IFZ / NIF Solicitante	Ziurtagiri Zenbakia / N° Certificado	Zigilu Digitala / Sello Digital
-	-	-




AURREPROIEKTUA:
"MENTZETA ETA LARRUZEA BIDEEN ZABALTZEA,
ZOLAKETA ETA BIDEGORRIAREN ERAKETA"
LURSAILAK 1-TARTEA

ANTEPROYECTO:
"AMPLIACION, PAVIMENTACION Y FORMACION DE
CARRIL-BICI EN CAMINOS DE MENTZETA Y LARRUZEA"
PARCELARIO TRAMO-1

Erref. Katastrala / Referencia Catastral 911004381	Udalerrria / Municipio (911) AJANGIZ	Poligono / Poligono 004	Lursaila / Parcela 381
Tokia / Paraje (034) MENTXETA	Katastro -gakoa / Clave Catastral 0901725U		Ortoargazkia / Ortofoto WN2953
Lursailaren Azalera (Mt) / Sup. Parcela (Mts) 269,00m²	Lursailaren katastro-balioa / Valor catastral de la parcela -	Eskaera eguna / Fecha de emisión 15/06/2016 11:09	Orria / Hoja Guztira / De - -

NEKAZAL LURSAILAK/ PARCELARIO RÚSTICO

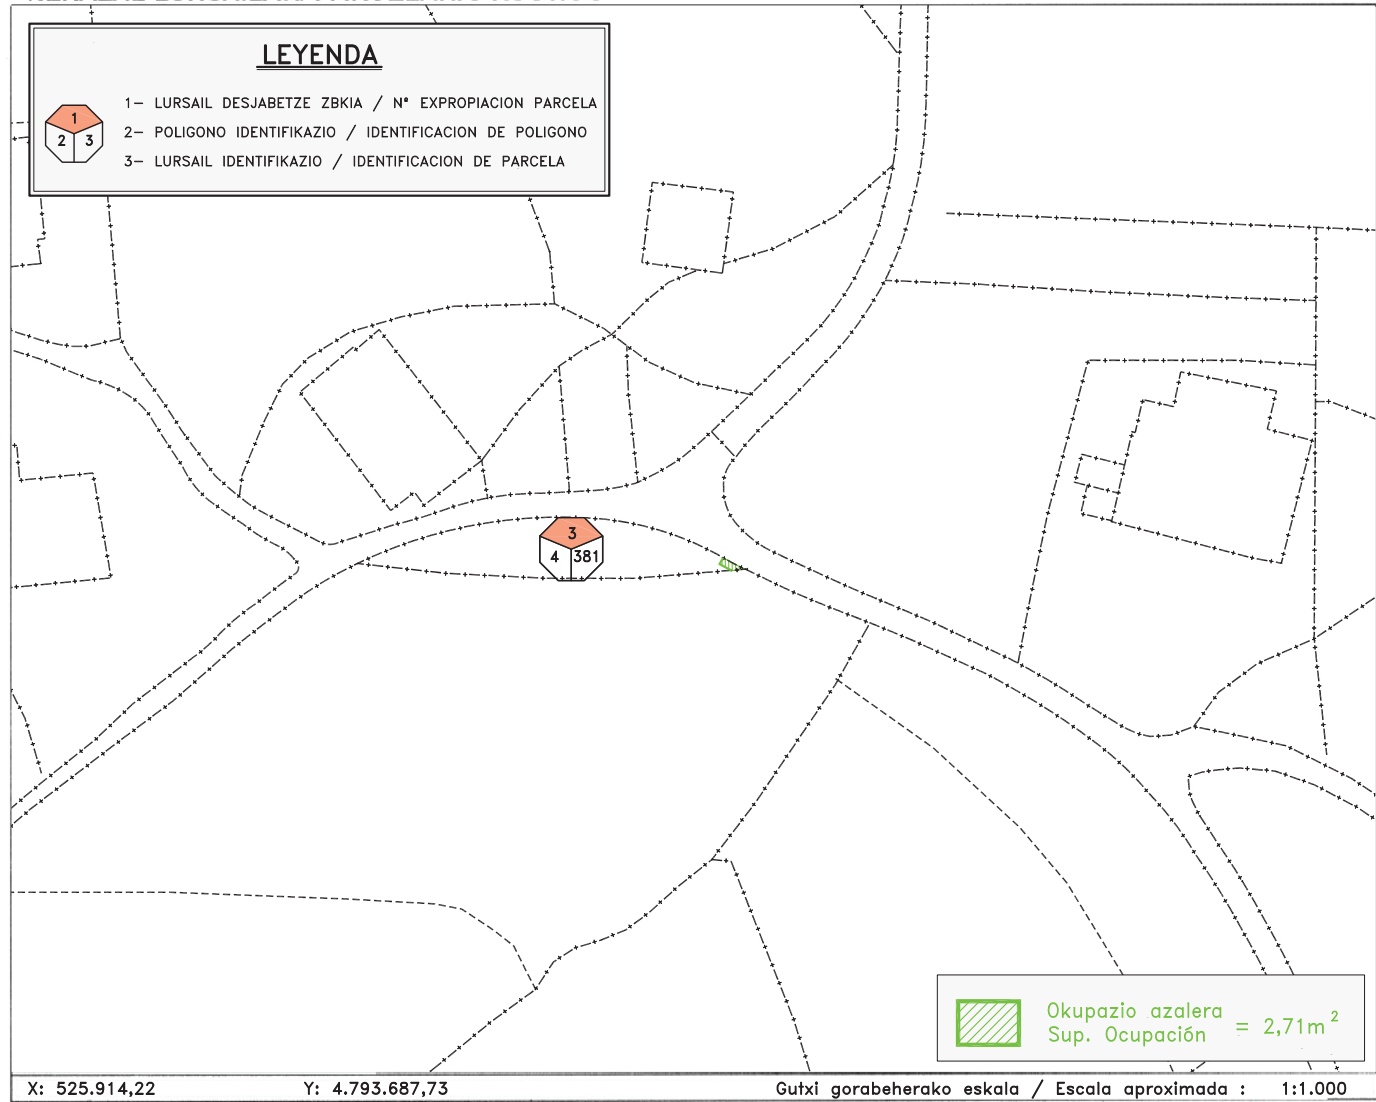

Koordenatuak planoaren behealdeko ezkerreko izkinakoak dira / Coordenadas de la esquina inferior izquierda del plano.

Egiaztagiri honek higiezinari buruz, gaur, Katastro eta Balorazio Zerbitzuaren Datu Basean dauden datuak jasotzen ditu, ez du hirugarrenik lotesten, eta bera bakarrik ezin da erabili higiezinaren jabetzaren proba gisa.

El presente Certificado, refleja los datos del inmueble en la Base de Datos catastral a fecha de la emisión, sin carácter vinculante para terceros y sin que en ningún caso pueda constituir por si solo prueba de la propiedad del inmueble.

Eskatzailearen IFZ / NIF Solicitante	Ziurtagiri Zenbakia / N° Certificado	Zigilu Digitala / Sello Digital
-	-	-




AURREPROIEKTUA:
"MENTZETA ETA LARRUZEA BIDEEN ZABALTZEA,
ZOLAKETA ETA BIDEGORRIAREN ERAKETA"
LURSAILAK 1-TARTEA

ANTEPROYECTO:
"AMPLIACION, PAVIMENTACION Y FORMACION DE
CARRIL-BICI EN CAMINOS DE MENTZETA Y LARRUZEA"
PARCELARIO TRAMO-1

Erref. Katastrala / Referencia Catastral 911004380	Udalerrria / Municipio (911) AJANGIZ	Poligono / Poligono 004	Lursaila / Parcela 380
Tokia / Paraje (034) MENTXETA	Katastro -gakoa / Clave Catastral 0601028I		Ortoargazkia / Ortofoto WN2953
Lursailaren Azalera (Mt) / Sup. Parcela (Mts) 8.463,00 m²	Lursailaren katastro-balioa / Valor catastral de la parcela -	Eskaera eguna / Fecha de emisión 13/06/2016 11:47	Orria / Hoja Guztira / De - -

NEKAZAL LURSAILAK/ PARCELARIO RÚSTICO

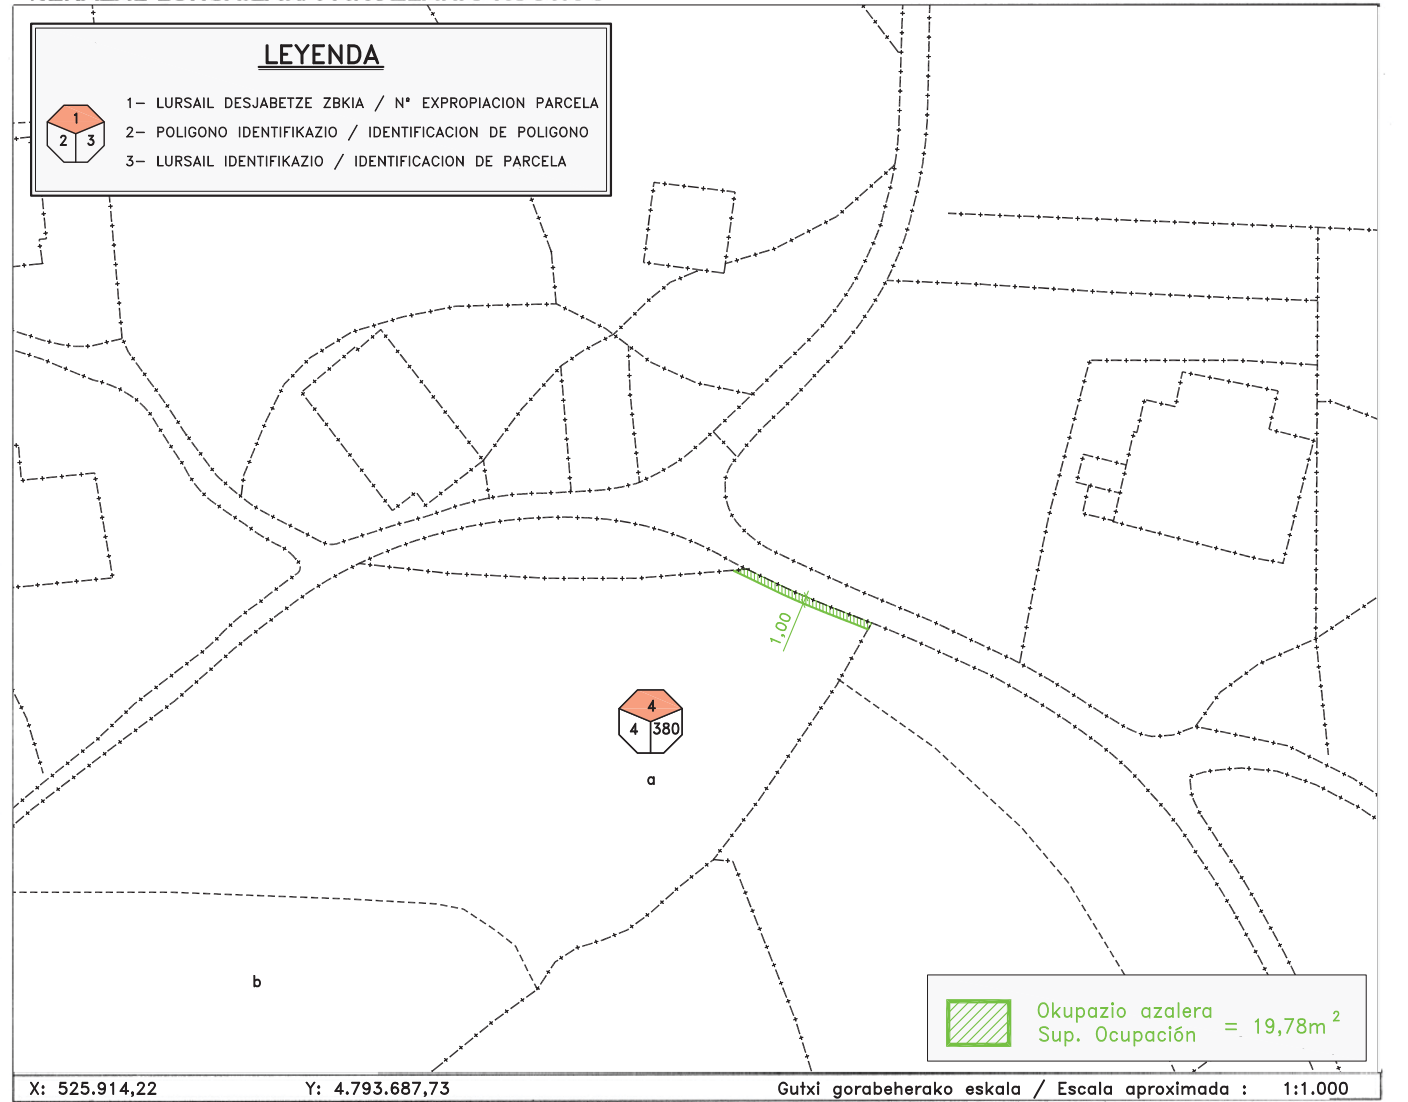

Koordenatuak planoaren behealdeko ezkerreko izkinakoak dira / Coordenadas de la esquina inferior izquierda del plano.

Egiaztagiri honek higiezinari buruz, gaur, Katastro eta Balorazio Zerbitzuaren Datu Basean dauden datuak jasotzen ditu, ez du hirugarrenik lotesten, eta bera bakarrik ezin da erabili higiezinaren jabetzaren proba gisa.

El presente Certificado, refleja los datos del inmueble en la Base de Datos catastral a fecha de la emisión, sin carácter vinculante para terceros y sin que en ningún caso pueda constituir por si solo prueba de la propiedad del inmueble.

Eskatzailearen IFZ / NIF Solicitante	Ziurtagiri Zenbakia / N° Certificado	Zigilu Digitala / Sello Digital
-	-	-




AURREPROIEKTUA:
"MENTZETA ETA LARRUZEA BIDEEN ZABALTZE,
ZOLAKETA ETA BIDEGORRIAREN ERAKETA"
LURSAILAK 1-TARTEA

ANTEPROYECTO:
"AMPLIACION, PAVIMENTACION Y FORMACION DE
CARRIL-BICI EN CAMINOS DE MENTZETA Y LARRUZEA"
PARCELARIO TRAMO-1

Erref. Katastrala / Referencia Catastral 911004309	Udalerrria / Municipio (911) AJANGIZ	Poligono / Poligono 004	Lursaila / Parcela 309
Tokia / Paraje (018) ENBEITA	Katastro -gakoa / Clave Catastral 0200244M		Ortoargazkia / Ortofoto WN2963
Lursailaren Azalera (Mt) / Sup. Parcela (Mts) 3.672,00 m ²	Lursailaren katastro-balioa / Valor catastral de la parcela -	Eskaera eguna / Fecha de emisión 13/06/2016 11:48	Orria / Hoja Guztira / De - -

NEKAZAL LURSAILAK/ PARCELARIO RÚSTICO

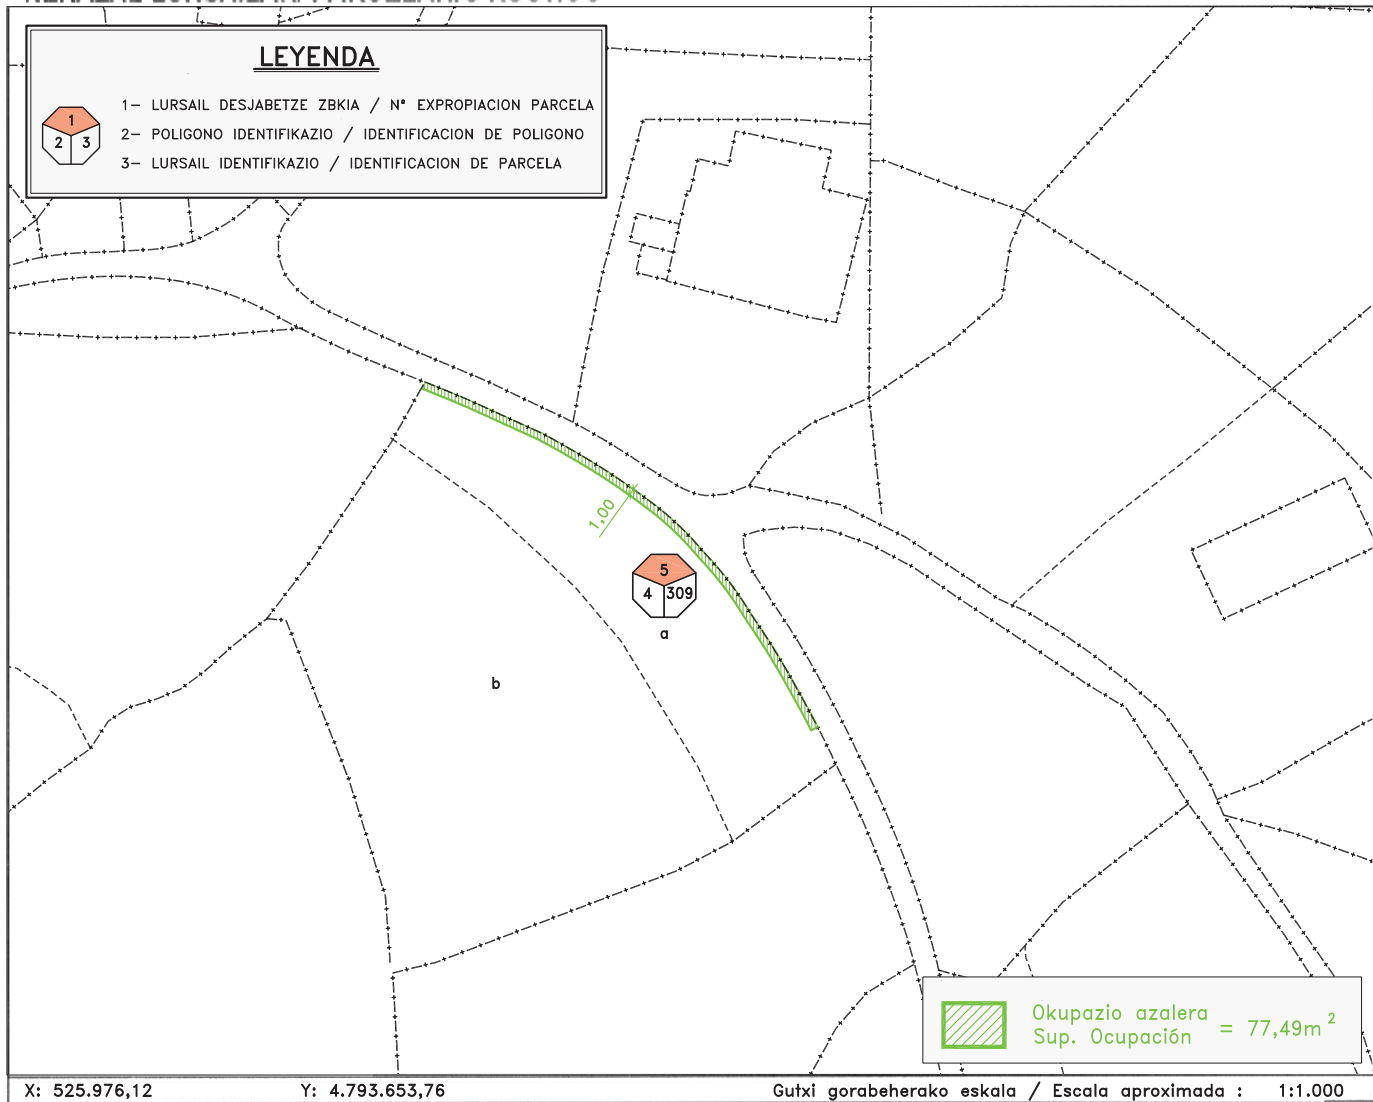

Koordenatuak planoaren behealdeko ezkerreko izkinakoak dira / Coordenadas de la esquina inferior izquierda del plano.

Egiaztagiri honek higiezinari buruz, gaur, Katastro eta Balorazio Zerbitzuaren Datu Basean dauden datuak jasotzen ditu, ez du hirugarrenik lotesten, eta bera bakarrik ezin da erabili higiezinaren jabetzaren proba gisa.

El presente Certificado, refleja los datos del inmueble en la Base de Datos catastral a fecha de la emisión, sin carácter vinculante para terceros y sin que en ningún caso pueda constituir por si solo prueba de la propiedad del inmueble.

Eskatzailearen IFZ / NIF Solicitante	Ziurtagiri Zenbakia / N° Certificado	Zigilu Digitala / Sello Digital
-	-	-




AURREPROIEKTUA:
"MENTZETA ETA LARRUZEA BIDEEN ZABALTZE,
ZOLAKETA ETA BIDEGORRIAREN ERAKETA"
LURSAILAK 1-TARTEA

ANTEPROYECTO:
"AMPLIACION, PAVIMENTACION Y FORMACION DE
CARRIL-BICI EN CAMINOS DE MENTZETA Y LARRUZEA"
PARCELARIO TRAMO-1

Erref. Katastrala / Referencia Catastral 911004308	Udalerrria / Municipio (911) AJANGIZ	Poligono / Poligono 004	Lursaila / Parcela 308
Tokia / Paraje (018) ENBEITA	Katastro -gakoa / Clave Catastral 0200244M		Ortoargazkia / Ortofoto WN2963
Lursailaren Azalera (Mt) / Sup. Parcela (Mts) 1.670,00 m ²	Lursailaren katastro-balioa / Valor catastral de la parcela -	Eskaera eguna / Fecha de emisión 13/06/2016 11:49	Orria / Hoja Guztira / De - -

NEKAZAL LURSAILAK/ PARCELARIO RÚSTICO

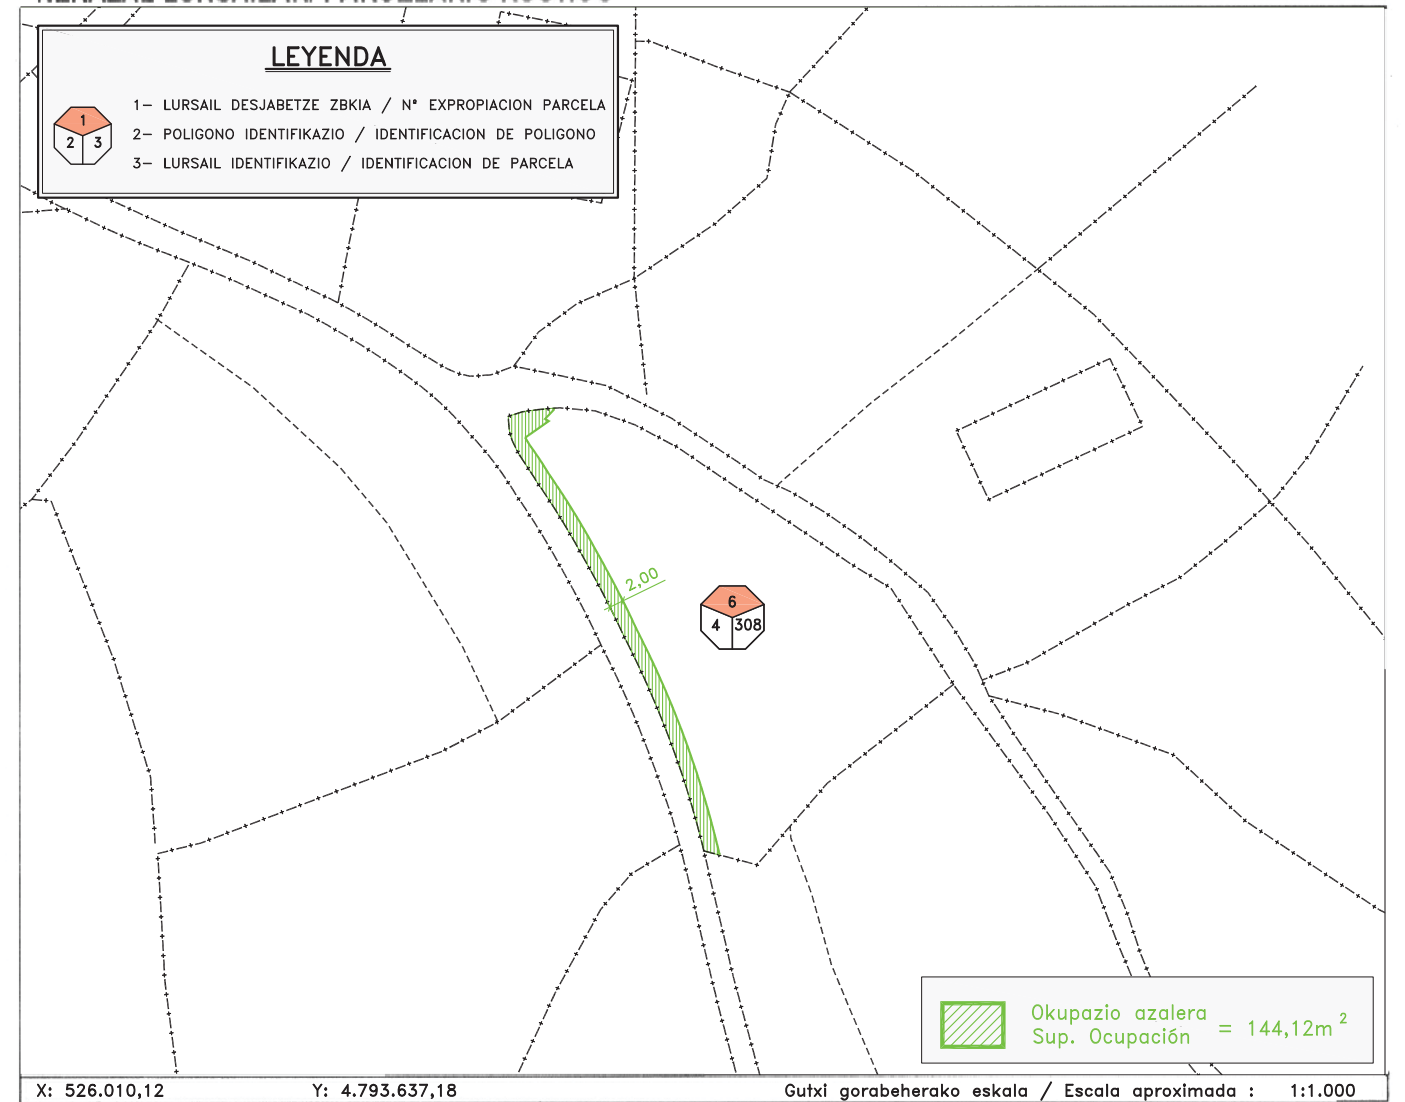

Koordenatuak planoaren behealdeko ezkerreko izkinakoak dira / Coordenadas de la esquina inferior izquierda del plano.

Egiaztagiri honek higiezinari buruz, gaur, Katastro eta Balorazio Zerbitzuaren Datu Basean dauden datuak jasotzen ditu, ez du hirugarrenik lotesten, eta bera bakarrik ezin da erabili higiezinaren jabetzaren proba gisa.

El presente Certificado, refleja los datos del inmueble en la Base de Datos catastral a fecha de la emisión, sin carácter vinculante para terceros y sin que en ningún caso pueda constituir por si solo prueba de la propiedad del inmueble.

Eskatzailearen IFZ / NIF Solicitante	Ziurtagiri Zenbakia / N° Certificado	Zigilu Digitala / Sello Digital
-	-	-




"MENTZETA ETA LARRUZZA BIDEEN ZABALTZEA,
ZOLAKETA ETA BIDEGORRIAREN ERAKETA"
LURSAILAK 1-TARTEA

ANTEPROYECTO:
"AMPLIACION, PAVIMENTACION Y FORMACION DE
CARRIL-BICI EN CAMINOS DE MENTZETA Y LARRUZZA"
PARCELARIO TRAMO-1

Erref. Katastrala / Referencia Catastral 911004288	Udalerría / Municipio (911) AJANGIZ	Poligono / Poligono 004	Lursaila / Parcela 288-B
Tokia / Paraje (013) KANPANTXU	Katastro -gakoa / Clave Catastral 1201223L		Ortoargazkia / Ortofoto WN2963
Lursailaren Azalera (Mt) / Sup. Parcela (Mts) 2.507,00 m ²	Lursailaren katastro-balioa / Valor catastral de la parcela -	Eskaera eguna / Fecha de emisión 13/06/2016 11:50	Orria / Hoja Guztira / De - -

NEKAZAL LURSAILAK/ PARCELARIO RÚSTICO

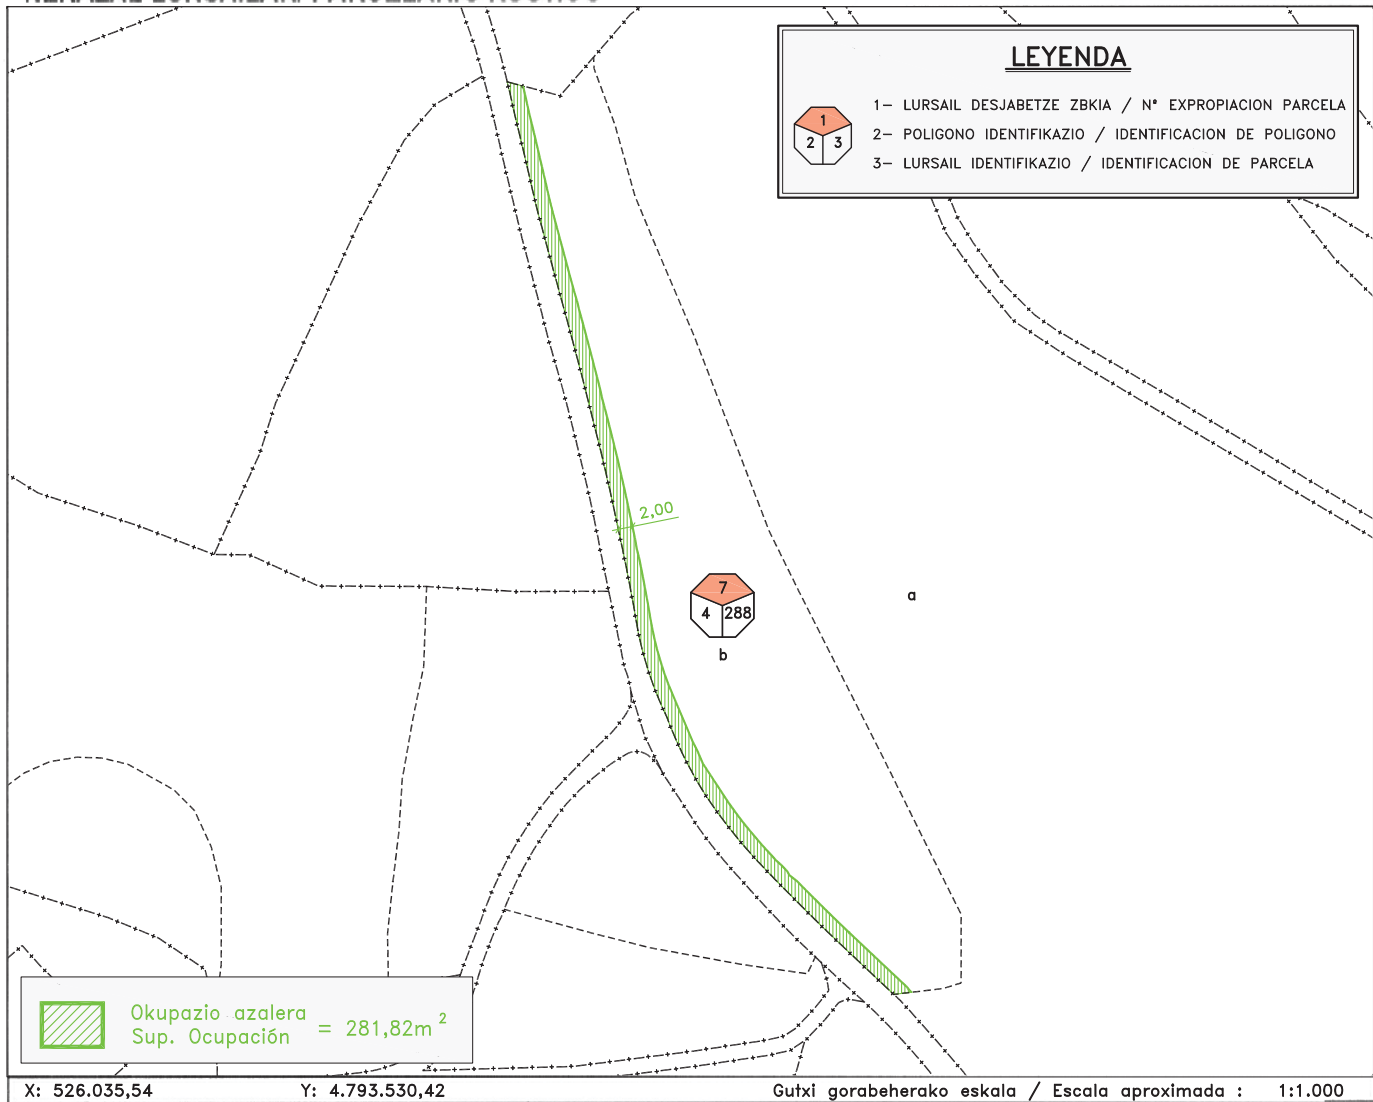

Koordenatuak planoaren behealdeko ezkerreko izkinakoak dira / Coordenadas de la esquina inferior izquierda del plano.

Egiaztagiri honek higiezinari buruz, gaur, Katastro eta Balorazio Zerbitzuaren Datu Basean dauden datuak jasotzen ditu, ez du hirugarrenik lotesten, eta bera bakarrik ezin da erabili higiezinaren jabetzaren proba gisa.

El presente Certificado, refleja los datos del inmueble en la Base de Datos catastral a fecha de la emisión, sin carácter vinculante para terceros y sin que en ningún caso pueda constituir por si solo prueba de la propiedad del inmueble.

Eskatzailearen IFZ / NIF Solicitante	Ziurtagiri Zenbakia / N° Certificado	Zigilu Digitala / Sello Digital
-	-	-




AURREPROIEKTUA:
"MENTZETA ETA LARRUZZA BIDEEN ZABALTZEA,
ZOLAKETA ETA BIDEGORRIAREN ERAKETA"
LURSAILAK 1-TARTEA

ANTEPROYECTO:
"AMPLIACION, PAVIMENTACION Y FORMACION DE
CARRIL-BICI EN CAMINOS DE MENTZETA Y LARRUZZA"
PARCELARIO TRAMO-1

Erref. Katastrala / Referencia Catastral 911004308	Udalerría / Municipio (911) AJANGIZ	Poligono / Poligono 004	Lursaila / Parcela 288-A
Tokia / Paraje (018) ENBEITA	Katastro -gakoa / Clave Catastral 0200244M		Ortoargazkia / Ortofoto WN2963
Lursailaren Azalera (Mt) / Sup. Parcela (Mts) 14.851,00 m ²	Lursailaren katastro-balioa / Valor catastral de la parcela -	Eskaera eguna / Fecha de emisión 13/06/2016 11:49	Orria / Hoja Guztira / De - -

NEKAZAL LURSAILAK/ PARCELARIO RÚSTICO

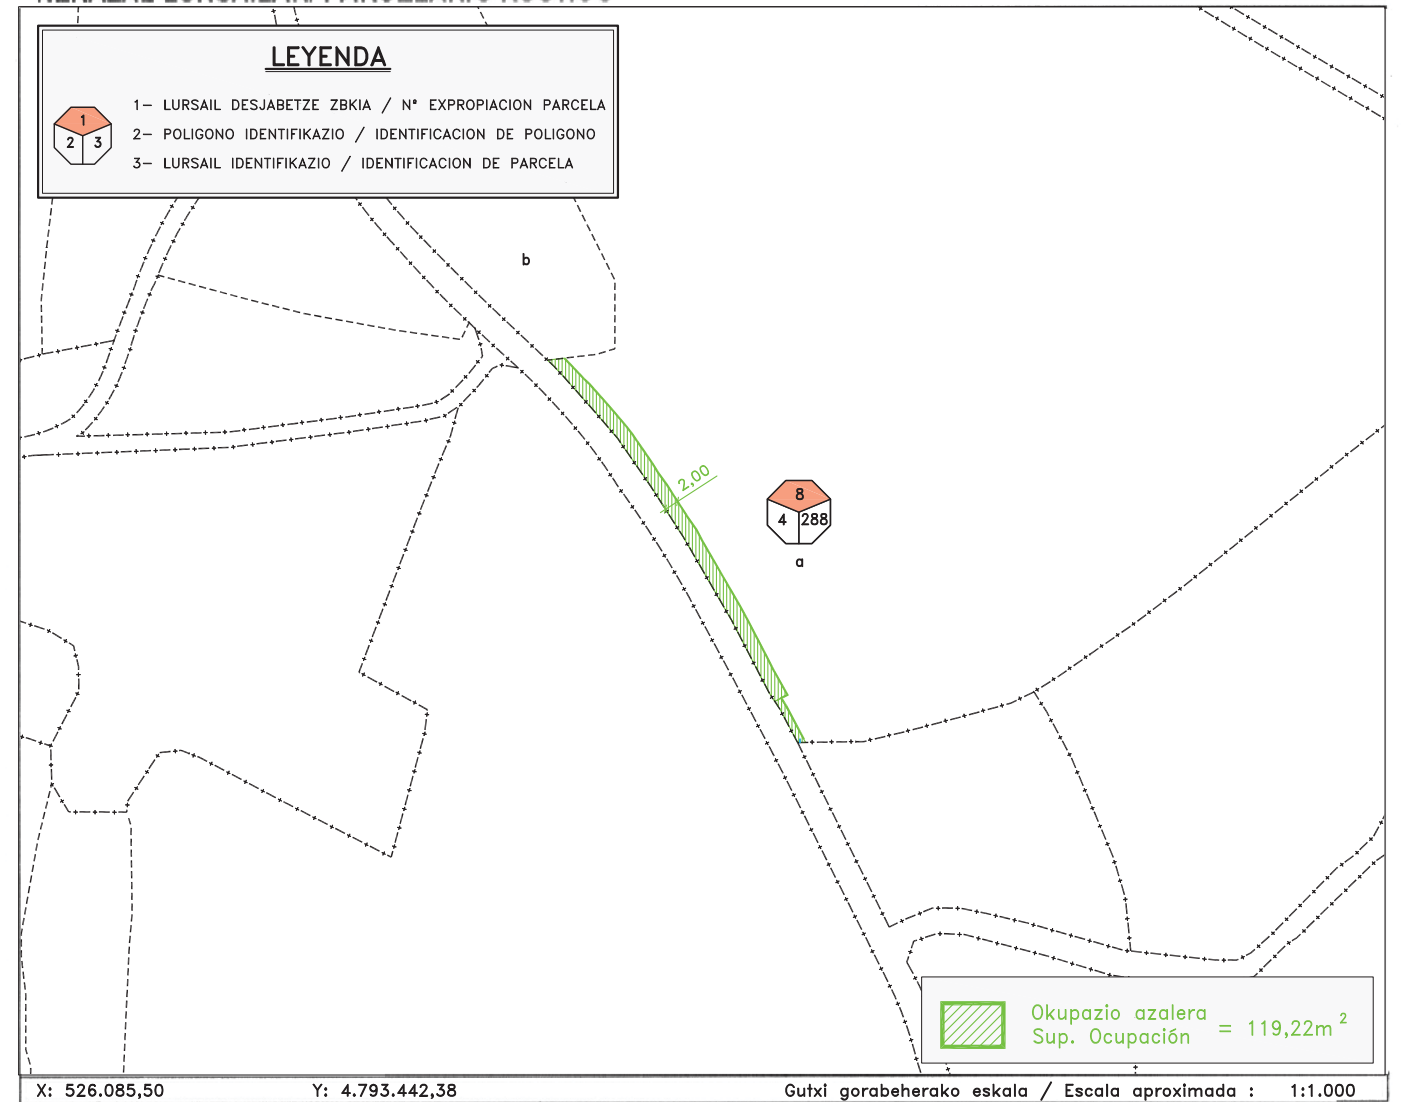

Koordenatuak planoaren behealdeko ezkerreko izkinakoak dira / Coordenadas de la esquina inferior izquierda del plano.

Egiaztagiri honek higiezinari buruz, gaur, Katastro eta Balorazio Zerbitzuaren Datu Basean dauden datuak jasotzen ditu, ez du hirugarrenik lotesten, eta bera bakarrik ezin da erabili higiezinaren jabetzaren proba gisa.

El presente Certificado, refleja los datos del inmueble en la Base de Datos catastral a fecha de la emisión, sin carácter vinculante para terceros y sin que en ningún caso pueda constituir por si solo prueba de la propiedad del inmueble.

Eskatzailearen IFZ / NIF Solicitante	Ziurtagiri Zenbakia / N° Certificado	Zigilu Digitala / Sello Digital
-	-	-




AURREPROIEKTUA:
"MENTZETA ETA LARRUZEA BIDEEN ZABALTZE,
ZOLAKETA ETA BIDEGORRIAREN ERAKETA"
LURSAILAK 1-TARTEA

ANTEPROYECTO:
"AMPLIACION, PAVIMENTACION Y FORMACION DE
CARRIL-BICI EN CAMINOS DE MENTZETA Y LARRUZEA"
PARCELARIO TRAMO-1

Erref. Katastrala / Referencia Catastral 911004446	Udalerría / Municipio (911) AJANGIZ	Poligono / Poligono 004	Lursaila / Parcela 446
Tokia / Paraje (013) KANPANTXU	Katastro -gakoa / Clave Catastral 0900352M	Ortoargazkia / Ortofoto WN2963	
Lursailaren Azalera (Mt) / Sup. Parcela (Mts) 945,00m²	Lursailaren katastro-balioa / Valor catastral de la parcela -	Eskaera eguna / Fecha de emisión 15/06/2016 11:04	Orria / Hoja - Guztira / De -

NEKAZAL LURSAILAK/ PARCELARIO RÚSTICO

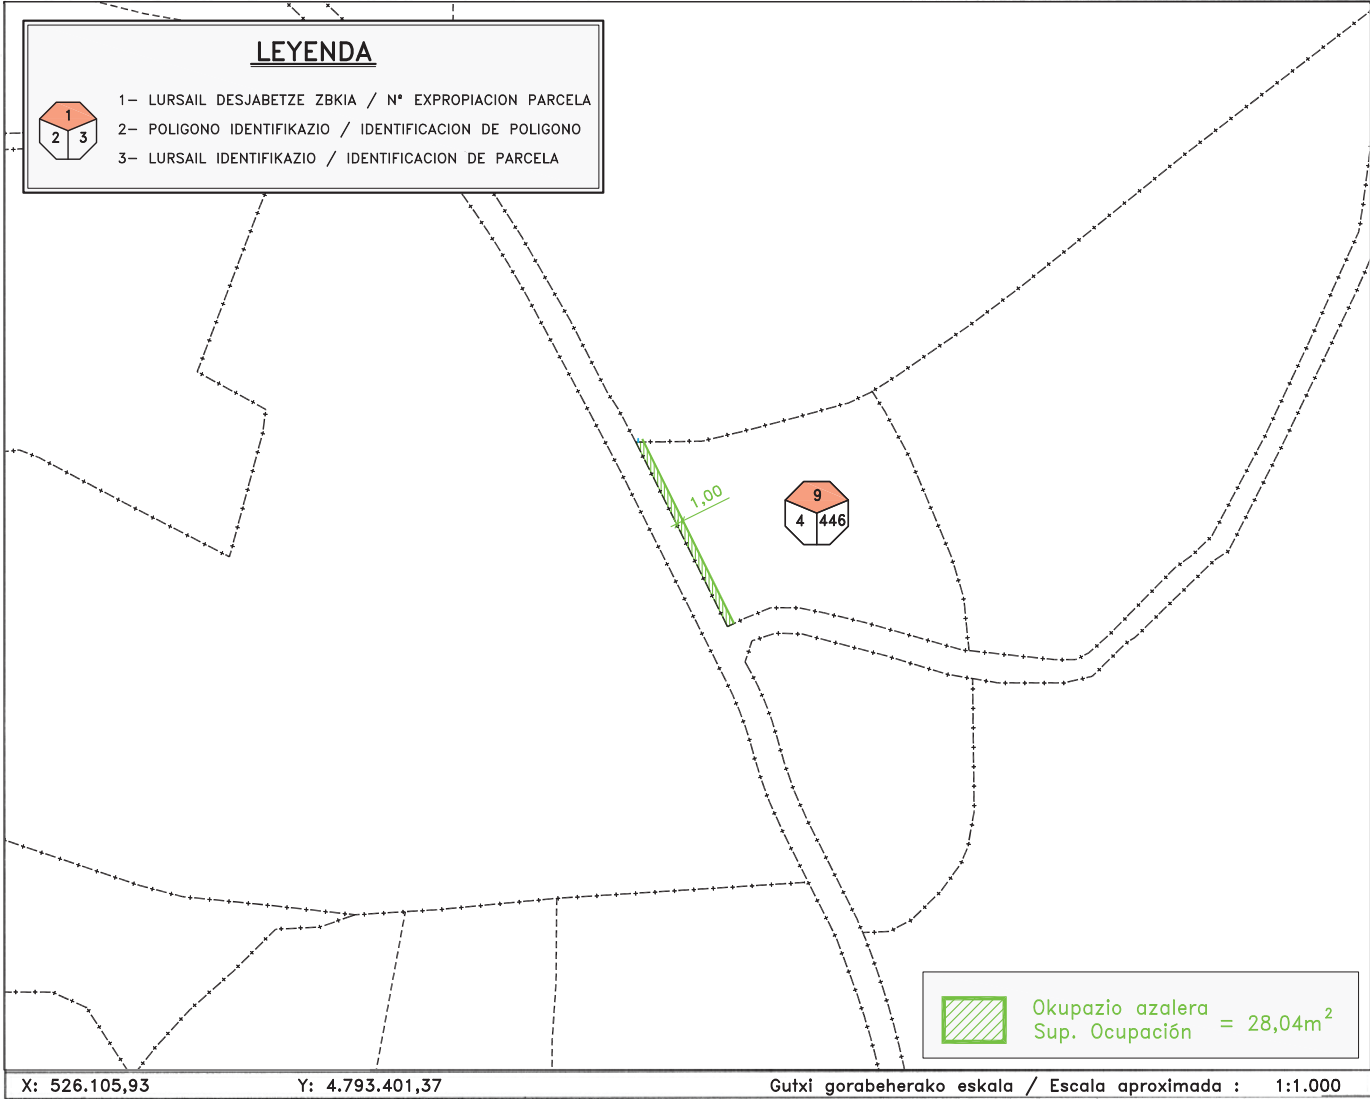

Koordenatuak planoaren behealdeko ezkerreko izkinakoak dira / Coordenadas de la esquina inferior izquierda del plano.

Egiaztagiri honek higiezinari buruz, gaur, Katastro eta Balorazio Zerbitzuaren Datu Basean dauden datuak jasotzen ditu, ez du hirugarrenik lotesten, eta bera bakarrik ezin da erabili higiezinaren jabetzaren proba gisa.

El presente Certificado, refleja los datos del inmueble en la Base de Datos catastral a fecha de la emisión, sin carácter vinculante para terceros y sin que en ningún caso pueda constituir por si solo prueba de la propiedad del inmueble.

Eskatzailearen IFZ / NIF Solicitante	Ziurtagiri Zenbakia / N° Certificado	Zigilu Digitala / Sello Digital
-	-	-




AURREPROIEKTUA:
"MENTZETA ETA LARRUZEA BIDEEN ZABALTZE,
ZOLAKETA ETA BIDEGORRIAREN ERAKETA"
LURSAILAK 1-TARTEA

ANTEPROYECTO:
"AMPLIACION, PAVIMENTACION Y FORMACION DE
CARRIL-BICI EN CAMINOS DE MENTZETA Y LARRUZEA"
PARCELARIO TRAMO-1

Erref. Katastrala / Referencia Catastral 911004470	Udalerría / Municipio (911) AJANGIZ	Poligono / Poligono 004	Lursaila / Parcela 470
Tokia / Paraje (037) MONTORRE	Katastro -gakoa / Clave Catastral 0900352M	Ortoargazkia / Ortofoto WN2963	
Lursailaren Azalera (Mt) / Sup. Parcela (Mts) 871,00m²	Lursailaren katastro-balioa / Valor catastral de la parcela -	Eskaera eguna / Fecha de emisión 15/06/2016 11:04	Orria / Hoja - Guztira / De -

NEKAZAL LURSAILAK/ PARCELARIO RÚSTICO

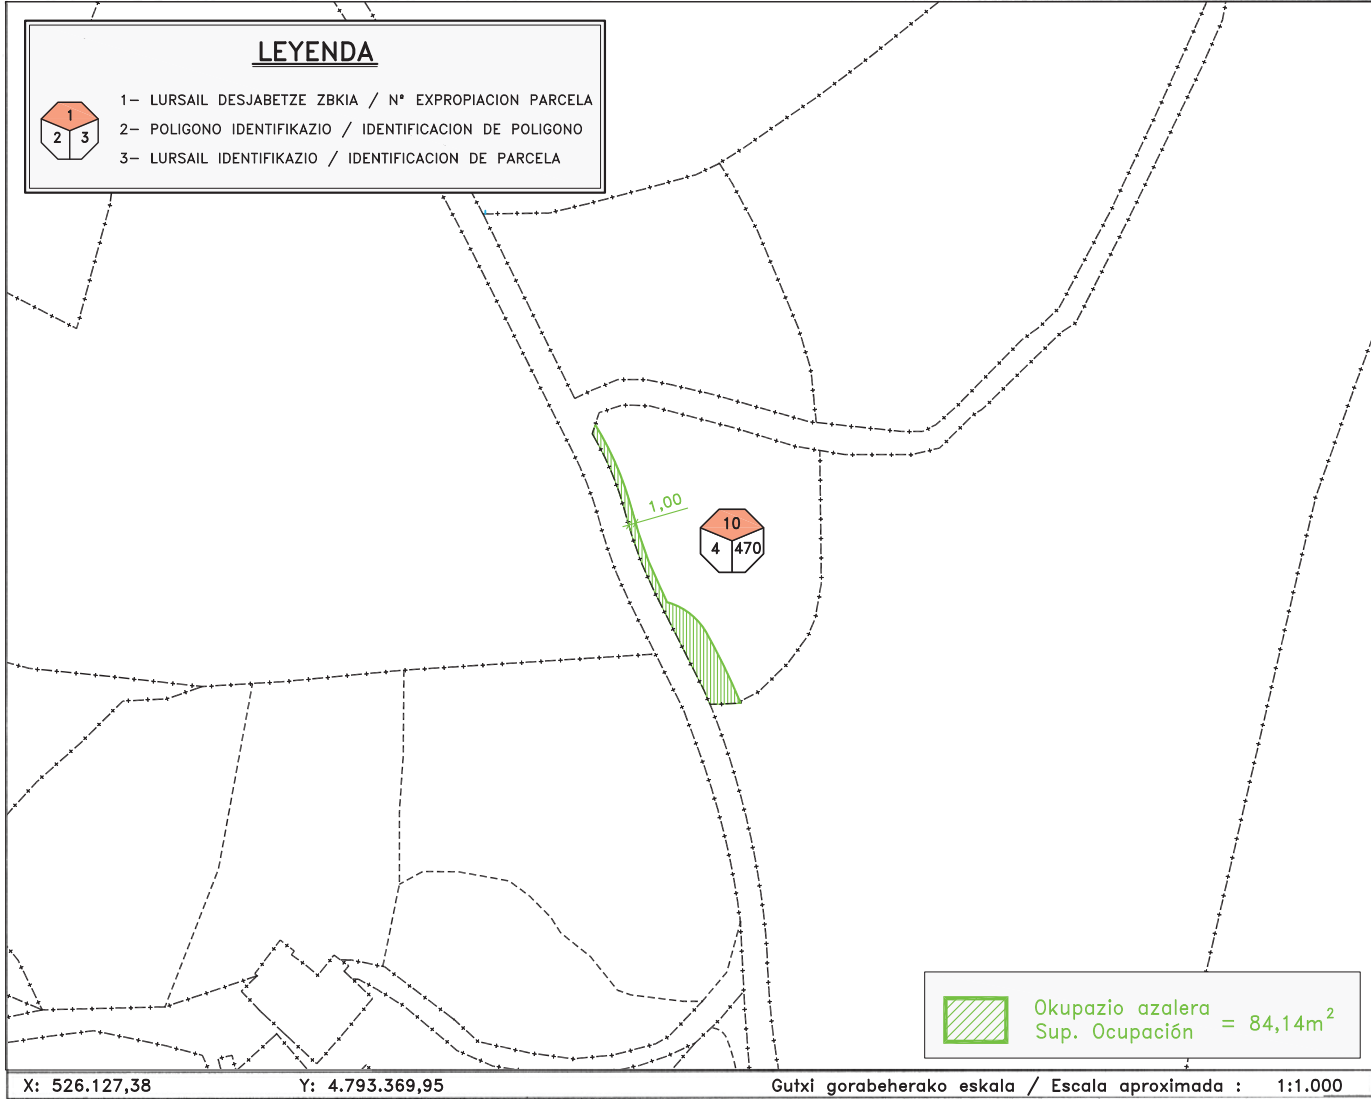

Koordenatuak planoaren behealdeko ezkerreko izkinakoak dira / Coordenadas de la esquina inferior izquierda del plano.

Egiaztagiri honek higiezinari buruz, gaur, Katastro eta Balorazio Zerbitzuaren Datu Basean dauden datuak jasotzen ditu, ez du hirugarrenik lotesten, eta bera bakarrik ezin da erabili higiezinaren jabetzaren proba gisa.

El presente Certificado, refleja los datos del inmueble en la Base de Datos catastral a fecha de la emisión, sin carácter vinculante para terceros y sin que en ningún caso pueda constituir por si solo prueba de la propiedad del inmueble.

Eskatzailearen IFZ / NIF Solicitante	Ziurtagiri Zenbakia / N° Certificado	Zigilu Digitala / Sello Digital
-	-	-




PROIEKTUA:
"MENTZETA ETA LARRUZEA BIDEEN ZABALTZEA,
ZOLAKETA ETA BIDEGORRIAREN ERAKETA"
LURSAILAK 1-TARTEA

PROYECTO:
"AMPLIACION, PAVIMENTACION Y FORMACION DE
CARRIL-BICI EN CAMINOS DE MENTZETA Y LARRUZEA"
PARCELARIO TRAMO-1

Erref. Katastrala / Referencia Catastral 911004471	Udalerría / Municipio (911) AJANGIZ	Poligono / Poligono 004	Lursaila / Parcela 471
Tokia / Paraje (037) MONTORRE	Katastro -gakoa / Clave Catastral 1000511P		Ortoargazkia / Ortofoto WN2963
Lursailaren Azalera (Mt) / Sup. Parcela (Mts) 11.585,00m²	Lursailaren katastro-balioa / Valor catastral de la parcela -	Eskaera eguna / Fecha de emisión 15/06/2016 11:05	Orria / Hoja Guztira / De - -

NEKAZAL LURSAILAK/ PARCELARIO RÚSTICO

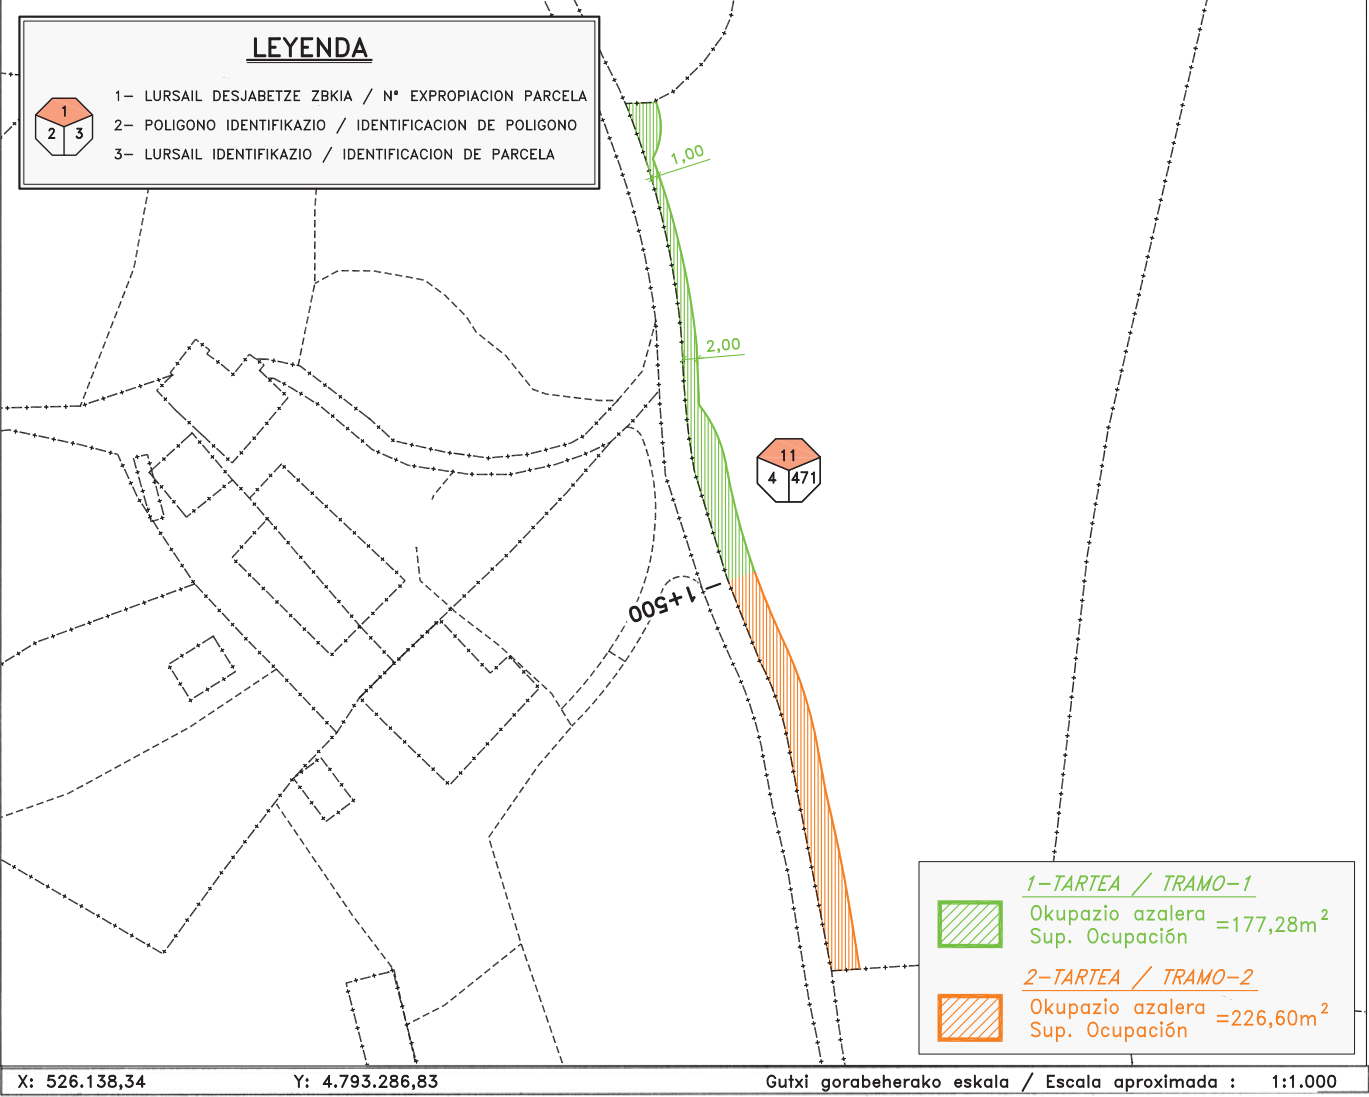

Koordenatuak planoaren behealdeko ezkerreko izkinakoak dira / Coordenadas de la esquina inferior izquierda del plano.

Egiaztagiri honek higiezinari buruz, gaur, Katastro eta Balorazio Zerbitzuaren Datu Basean dauden datuak jasotzen ditu, ez du hirugarrenik lotesten, eta bera bakarrik ezin da erabili higiezinaren jabetzaren proba gisa.

El presente Certificado, refleja los datos del inmueble en la Base de Datos catastral a fecha de la emisión, sin carácter vinculante para terceros y sin que en ningún caso pueda constituir por si solo prueba de la propiedad del inmueble.

Eskatzailearen IFZ / NIF Solicitante	Ziurtagiri Zenbakia / Nº Certificado	Zigilu Digitala / Sello Digital
-	-	-