


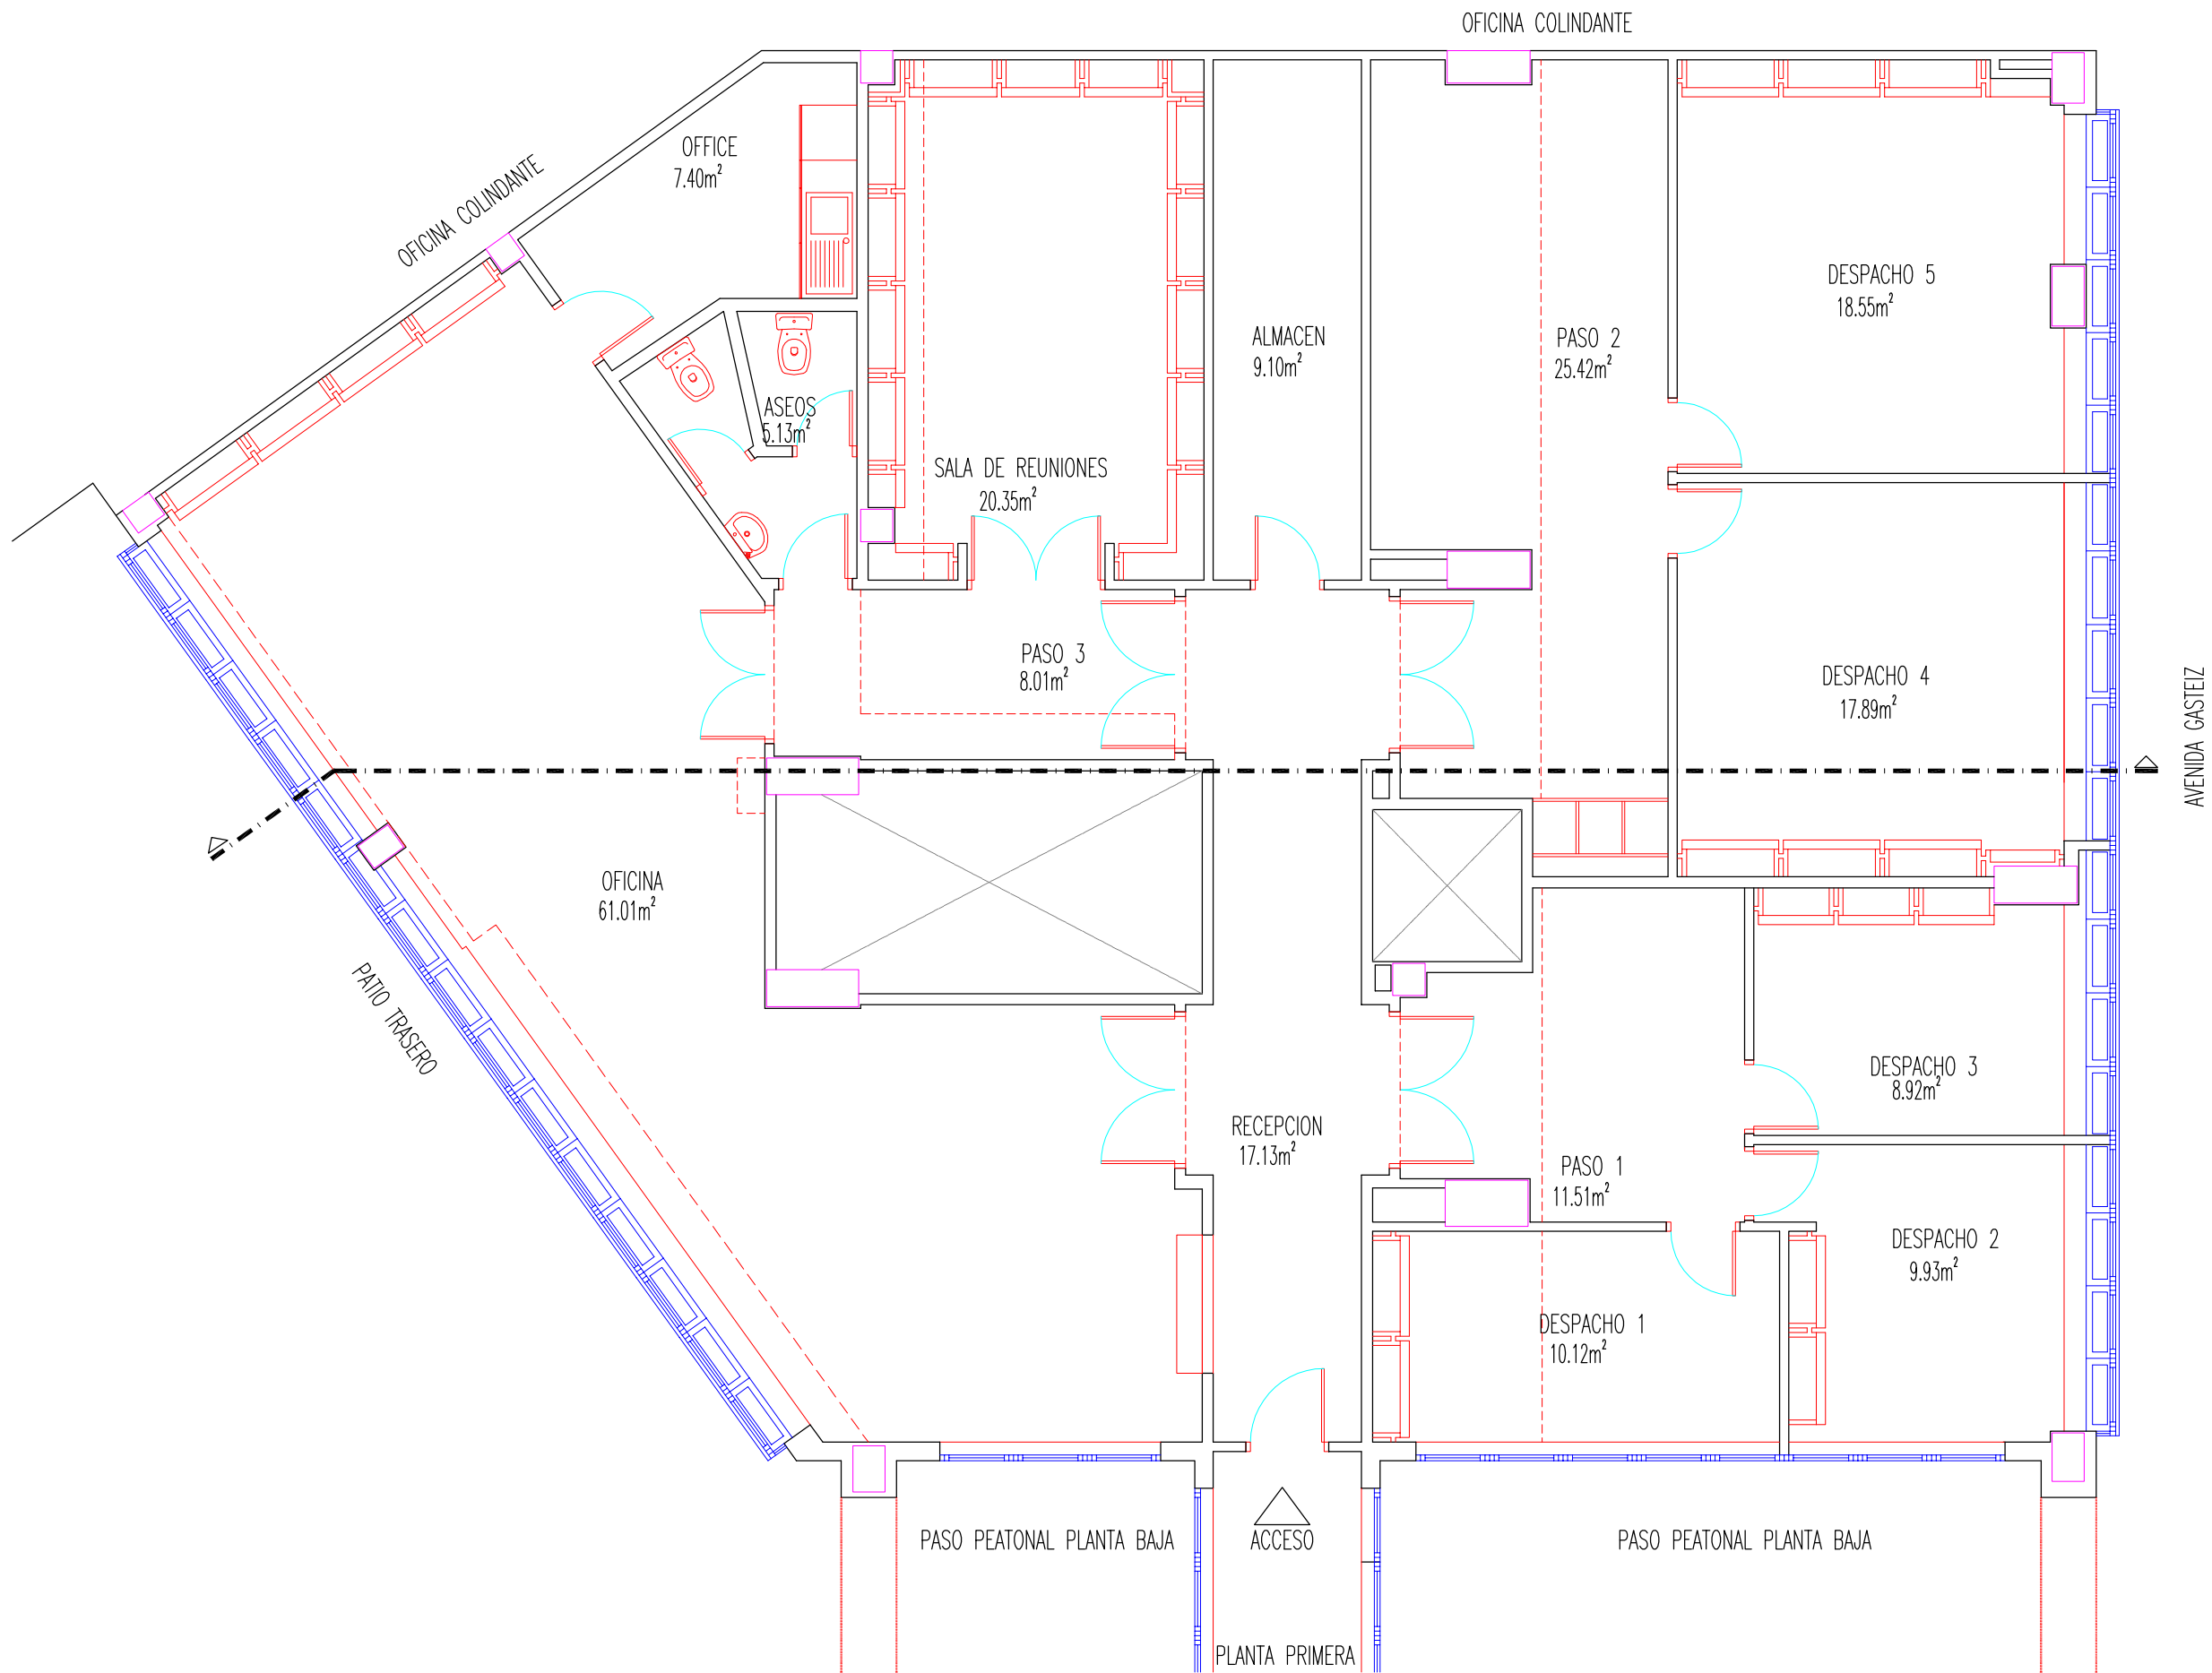







SUPERFICIE UTIL	
RECEPCION	17.13m ²
DESPACHO 1	10.12m ²
DESPACHO 2	9.93m ²
DESPACHO 3	8.92m ²
DESPACHO 4	17.89m ²
DESPACHO 5	18.55m ²
SALA REUNIONES	20.35m ²
ASEOS	5.13m ²
OFFICE	7.40m ²
PASO 1	11.51m ²
PASO 2	25.42m ²
PASO 3	8.01m ²
OFICINA	61.01m ²
TOTAL SUPERFICIE UTIL	221,37m ²


SUPERFICIE CONSTRUIDA	
TOTAL SUP. CONSTRUIDA	280,59m ²




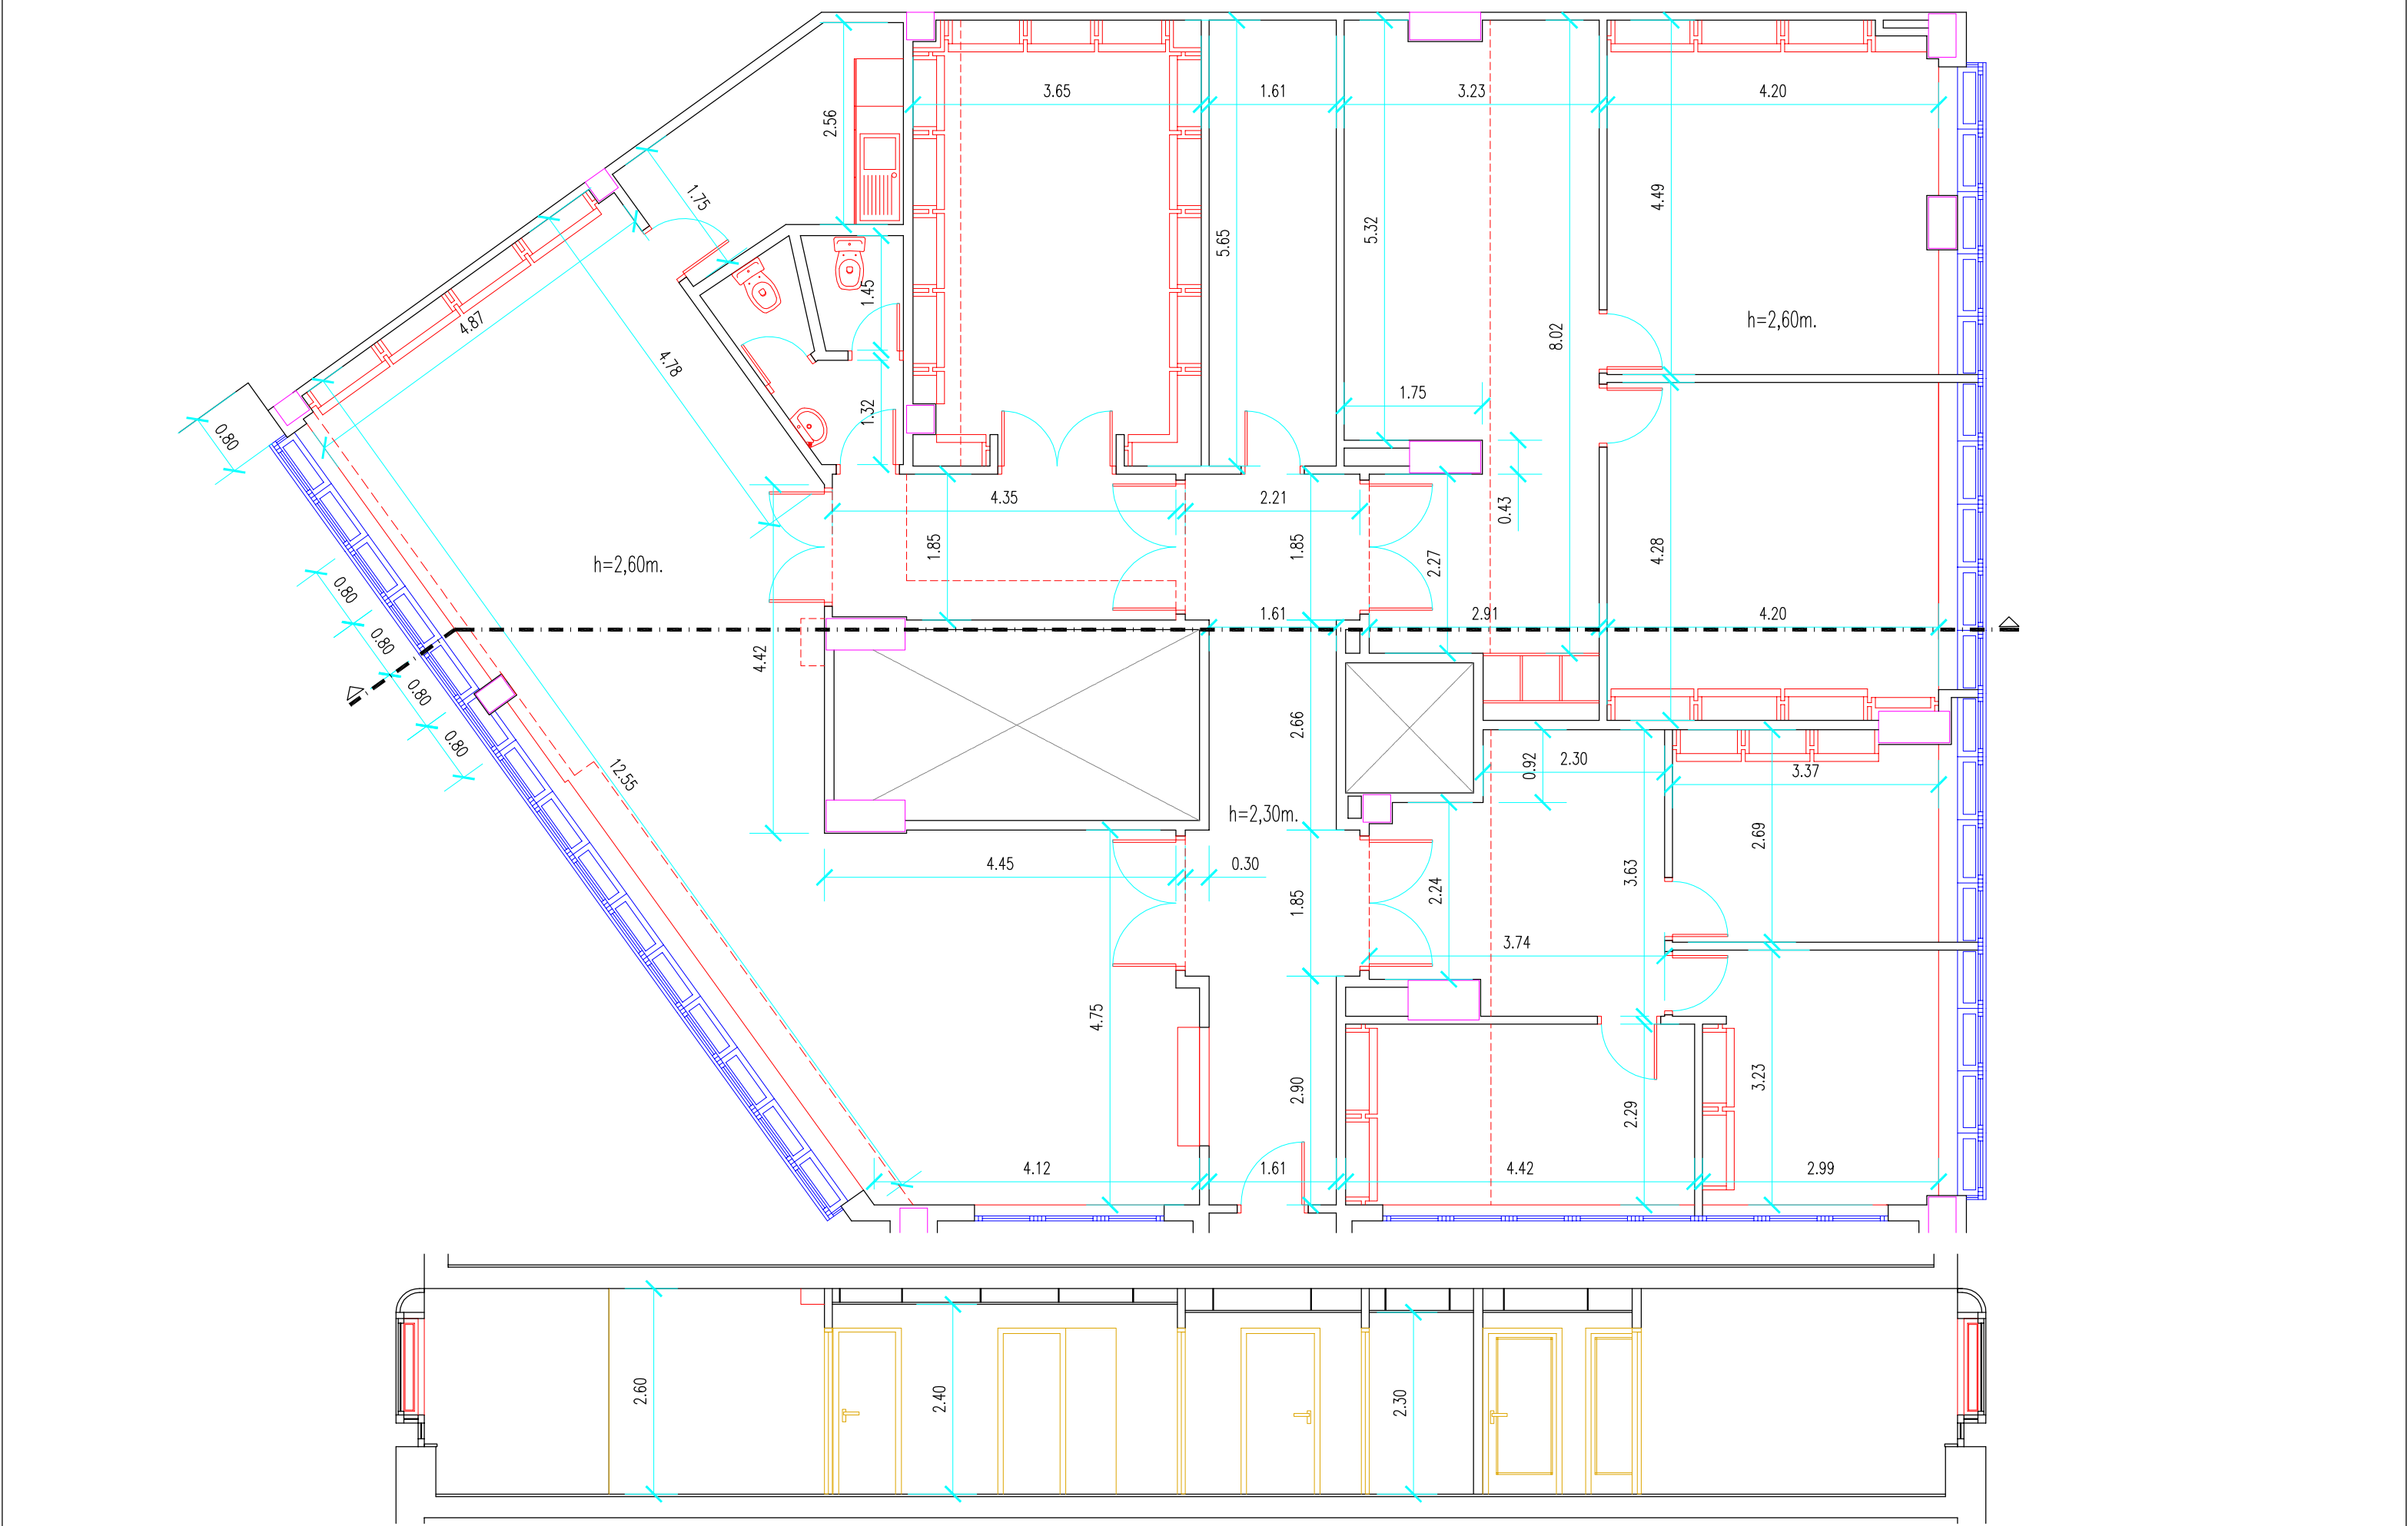

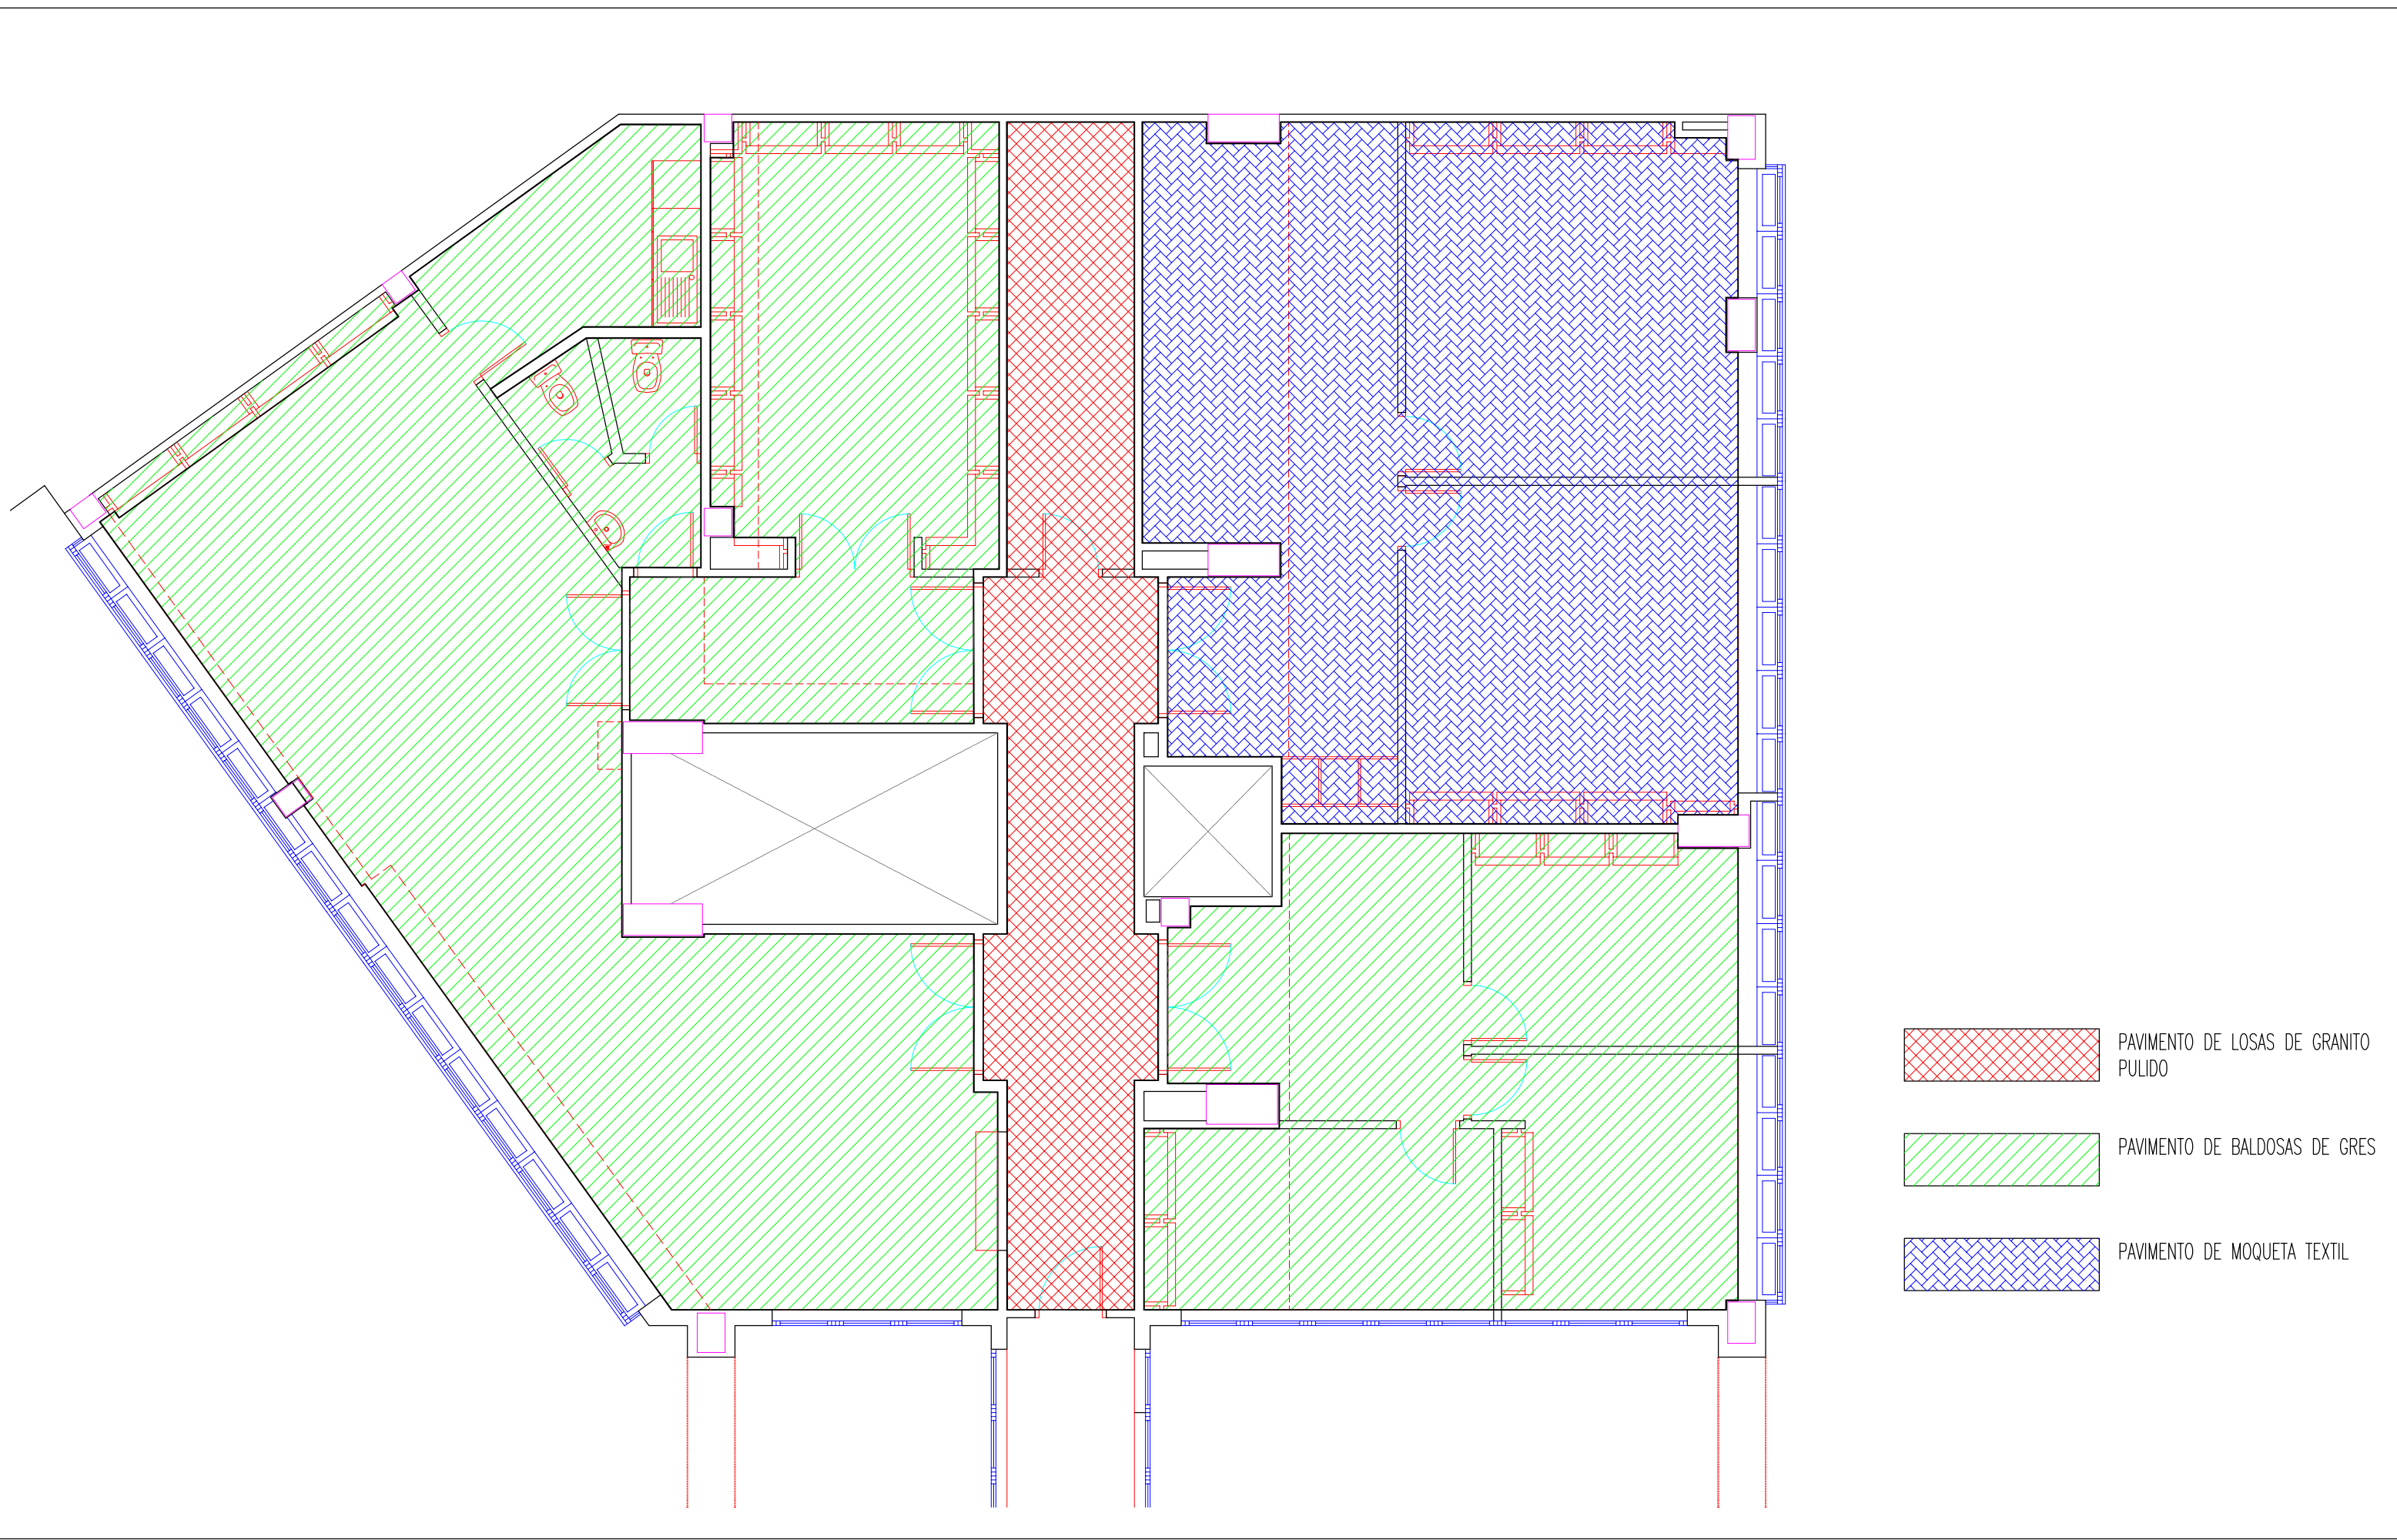

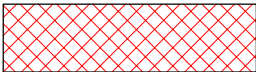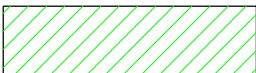-  PAVIMENTO DE LOSAS DE GRANITO PULIDO
-  PAVIMENTO DE BALDOSAS DE GRES
-  PAVIMENTO DE MOQUETA TEXTIL

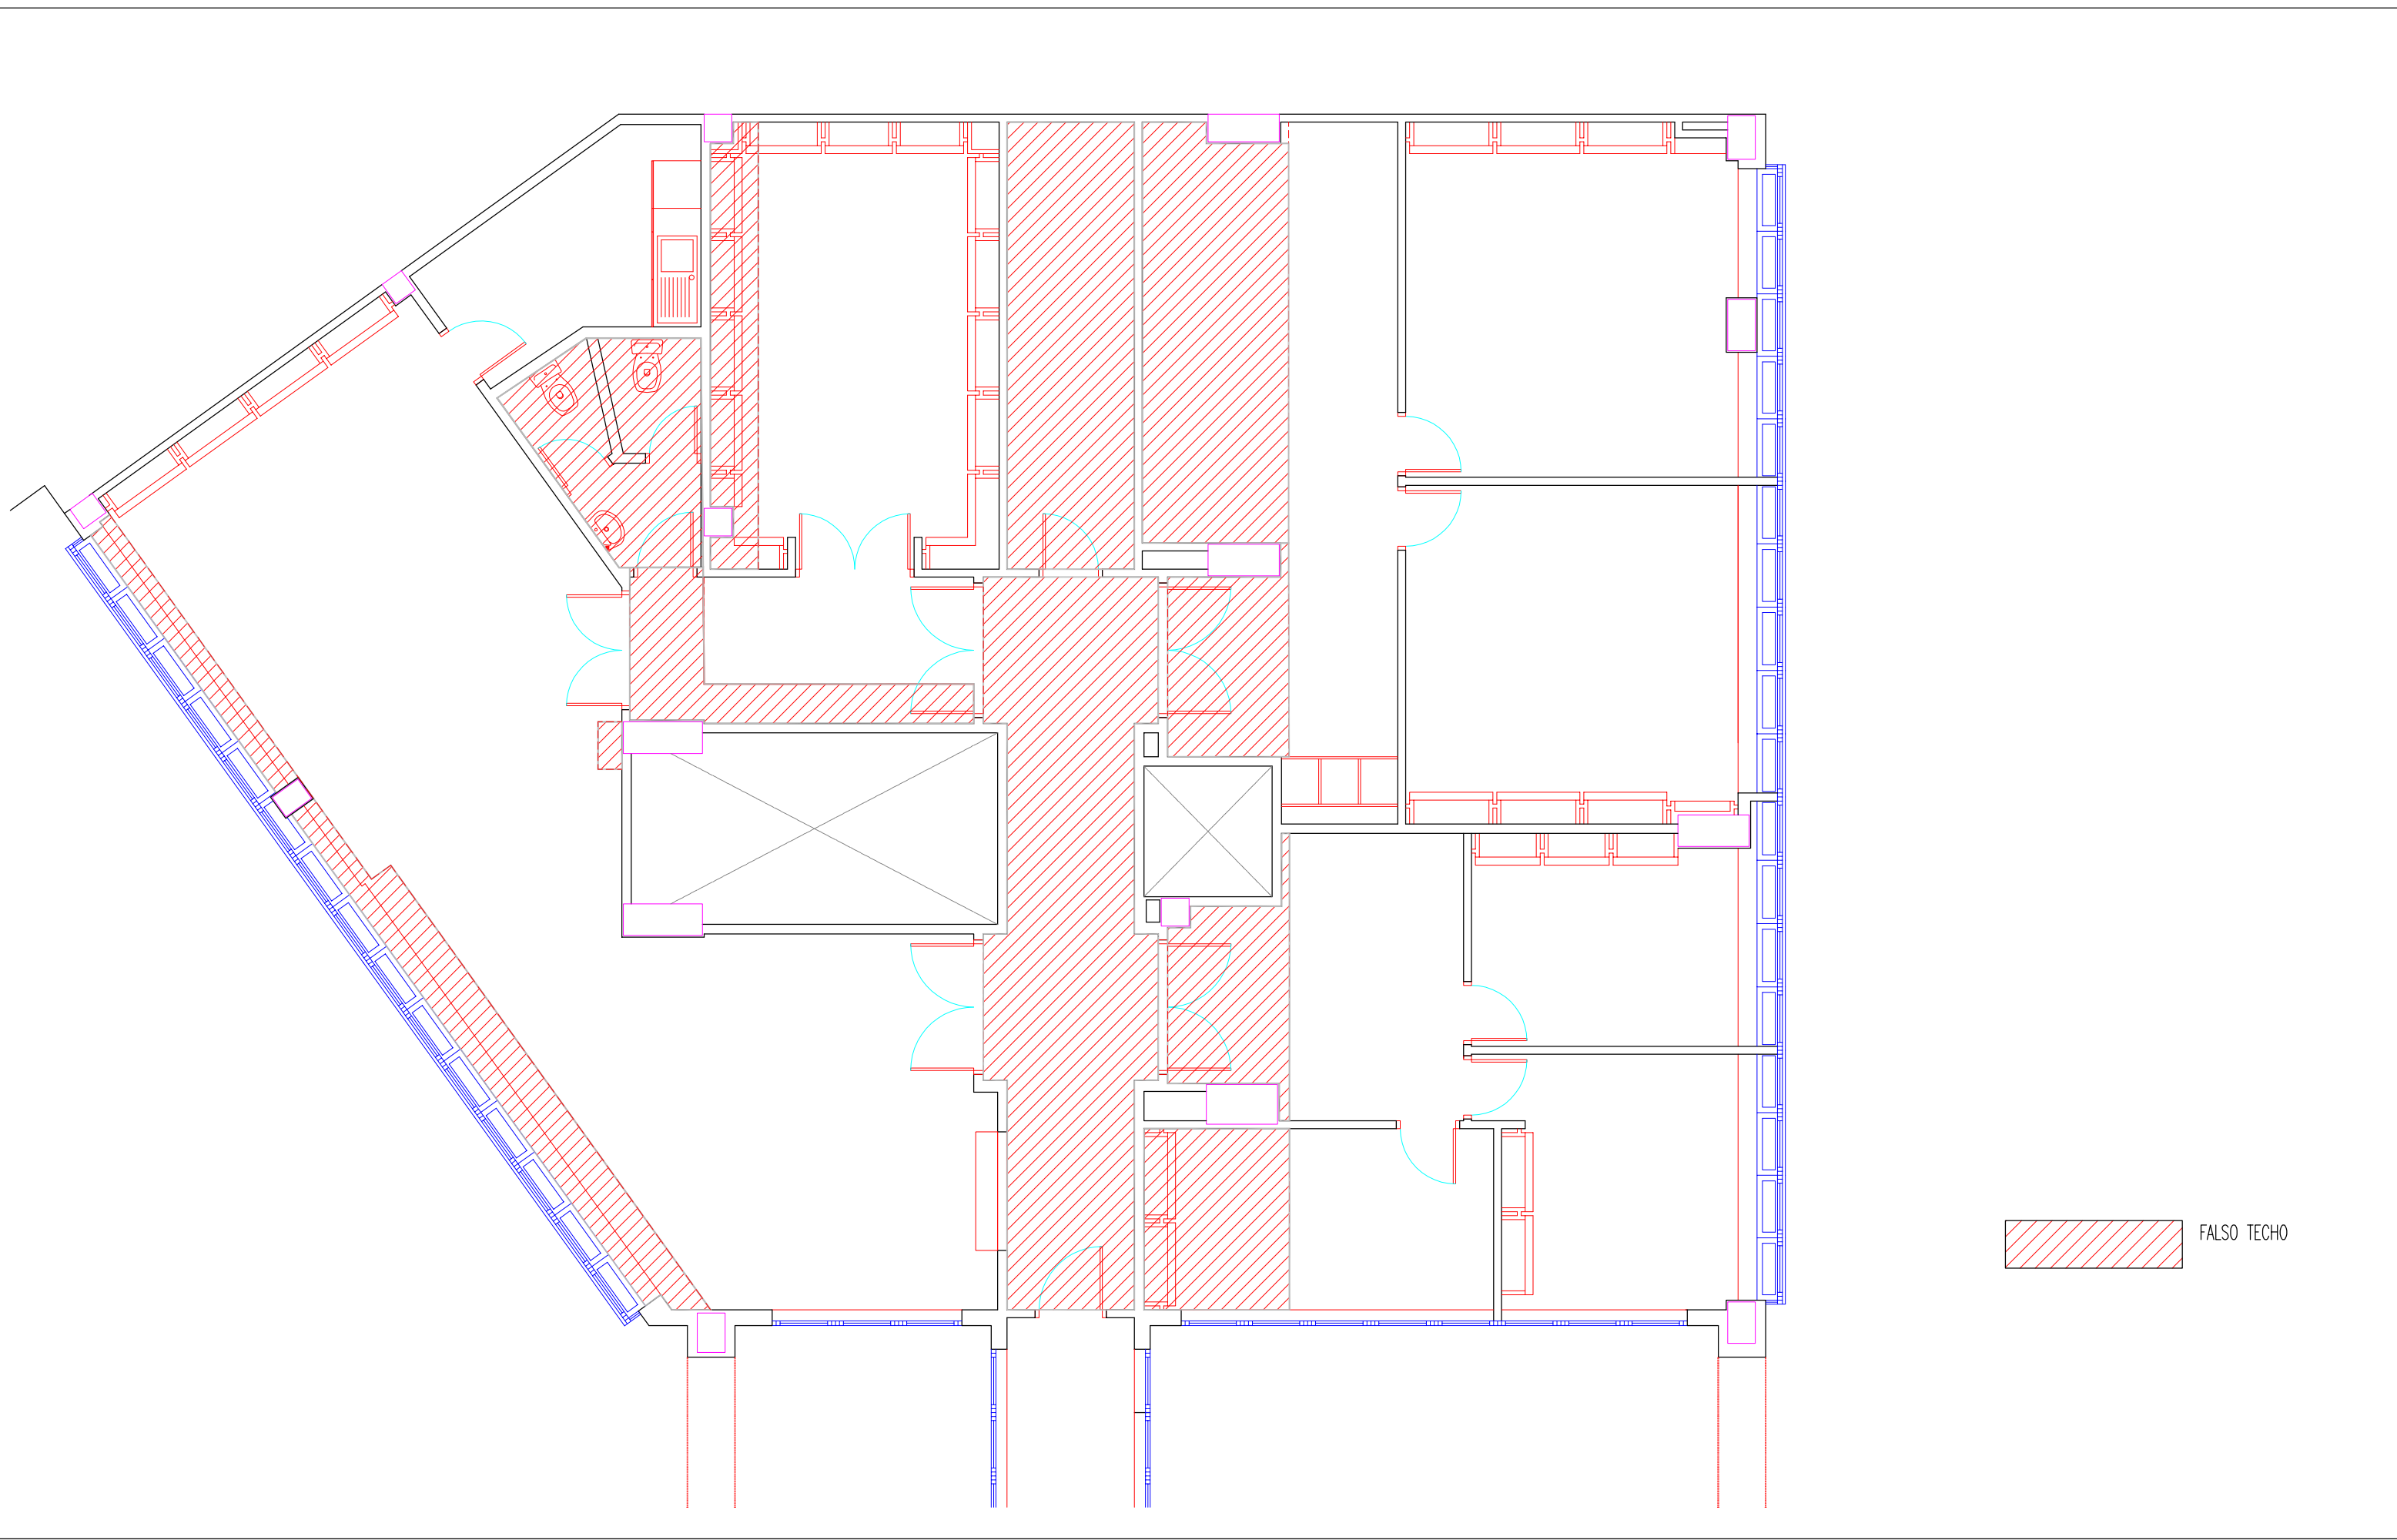

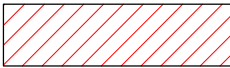
 FALSO TECHO




	FANCOIL DE TECHO
	REJILLA DE EXTRACCION
	REJILLA DE VENTILACION
	TERMOSTATO AMBIENTE

	DETECTOR INCENDIOS
	B.I.E. INSTALADA
	PULSADOR DE ALARMA
	EXTINTOR
	SIRENA DE ALARMA
	ALTAVOZ MEGAFONIA

	PANEL 600x600
	DOWLIGHT REDONDO
	FOCO ALOGENO
	LUMINARIA EMERGENCIA
	CUADRO ELECTRICO
	INTERRUPTOR
	PULSADOR
	BASE ENCHUFE 10/16A
	BASE DATOS
	PANEL EMPOTRABLE LED600x600 DALI
	MULTISENSOR REGULADOR DALI
	TIMBRE LLAMADA AUXILIO

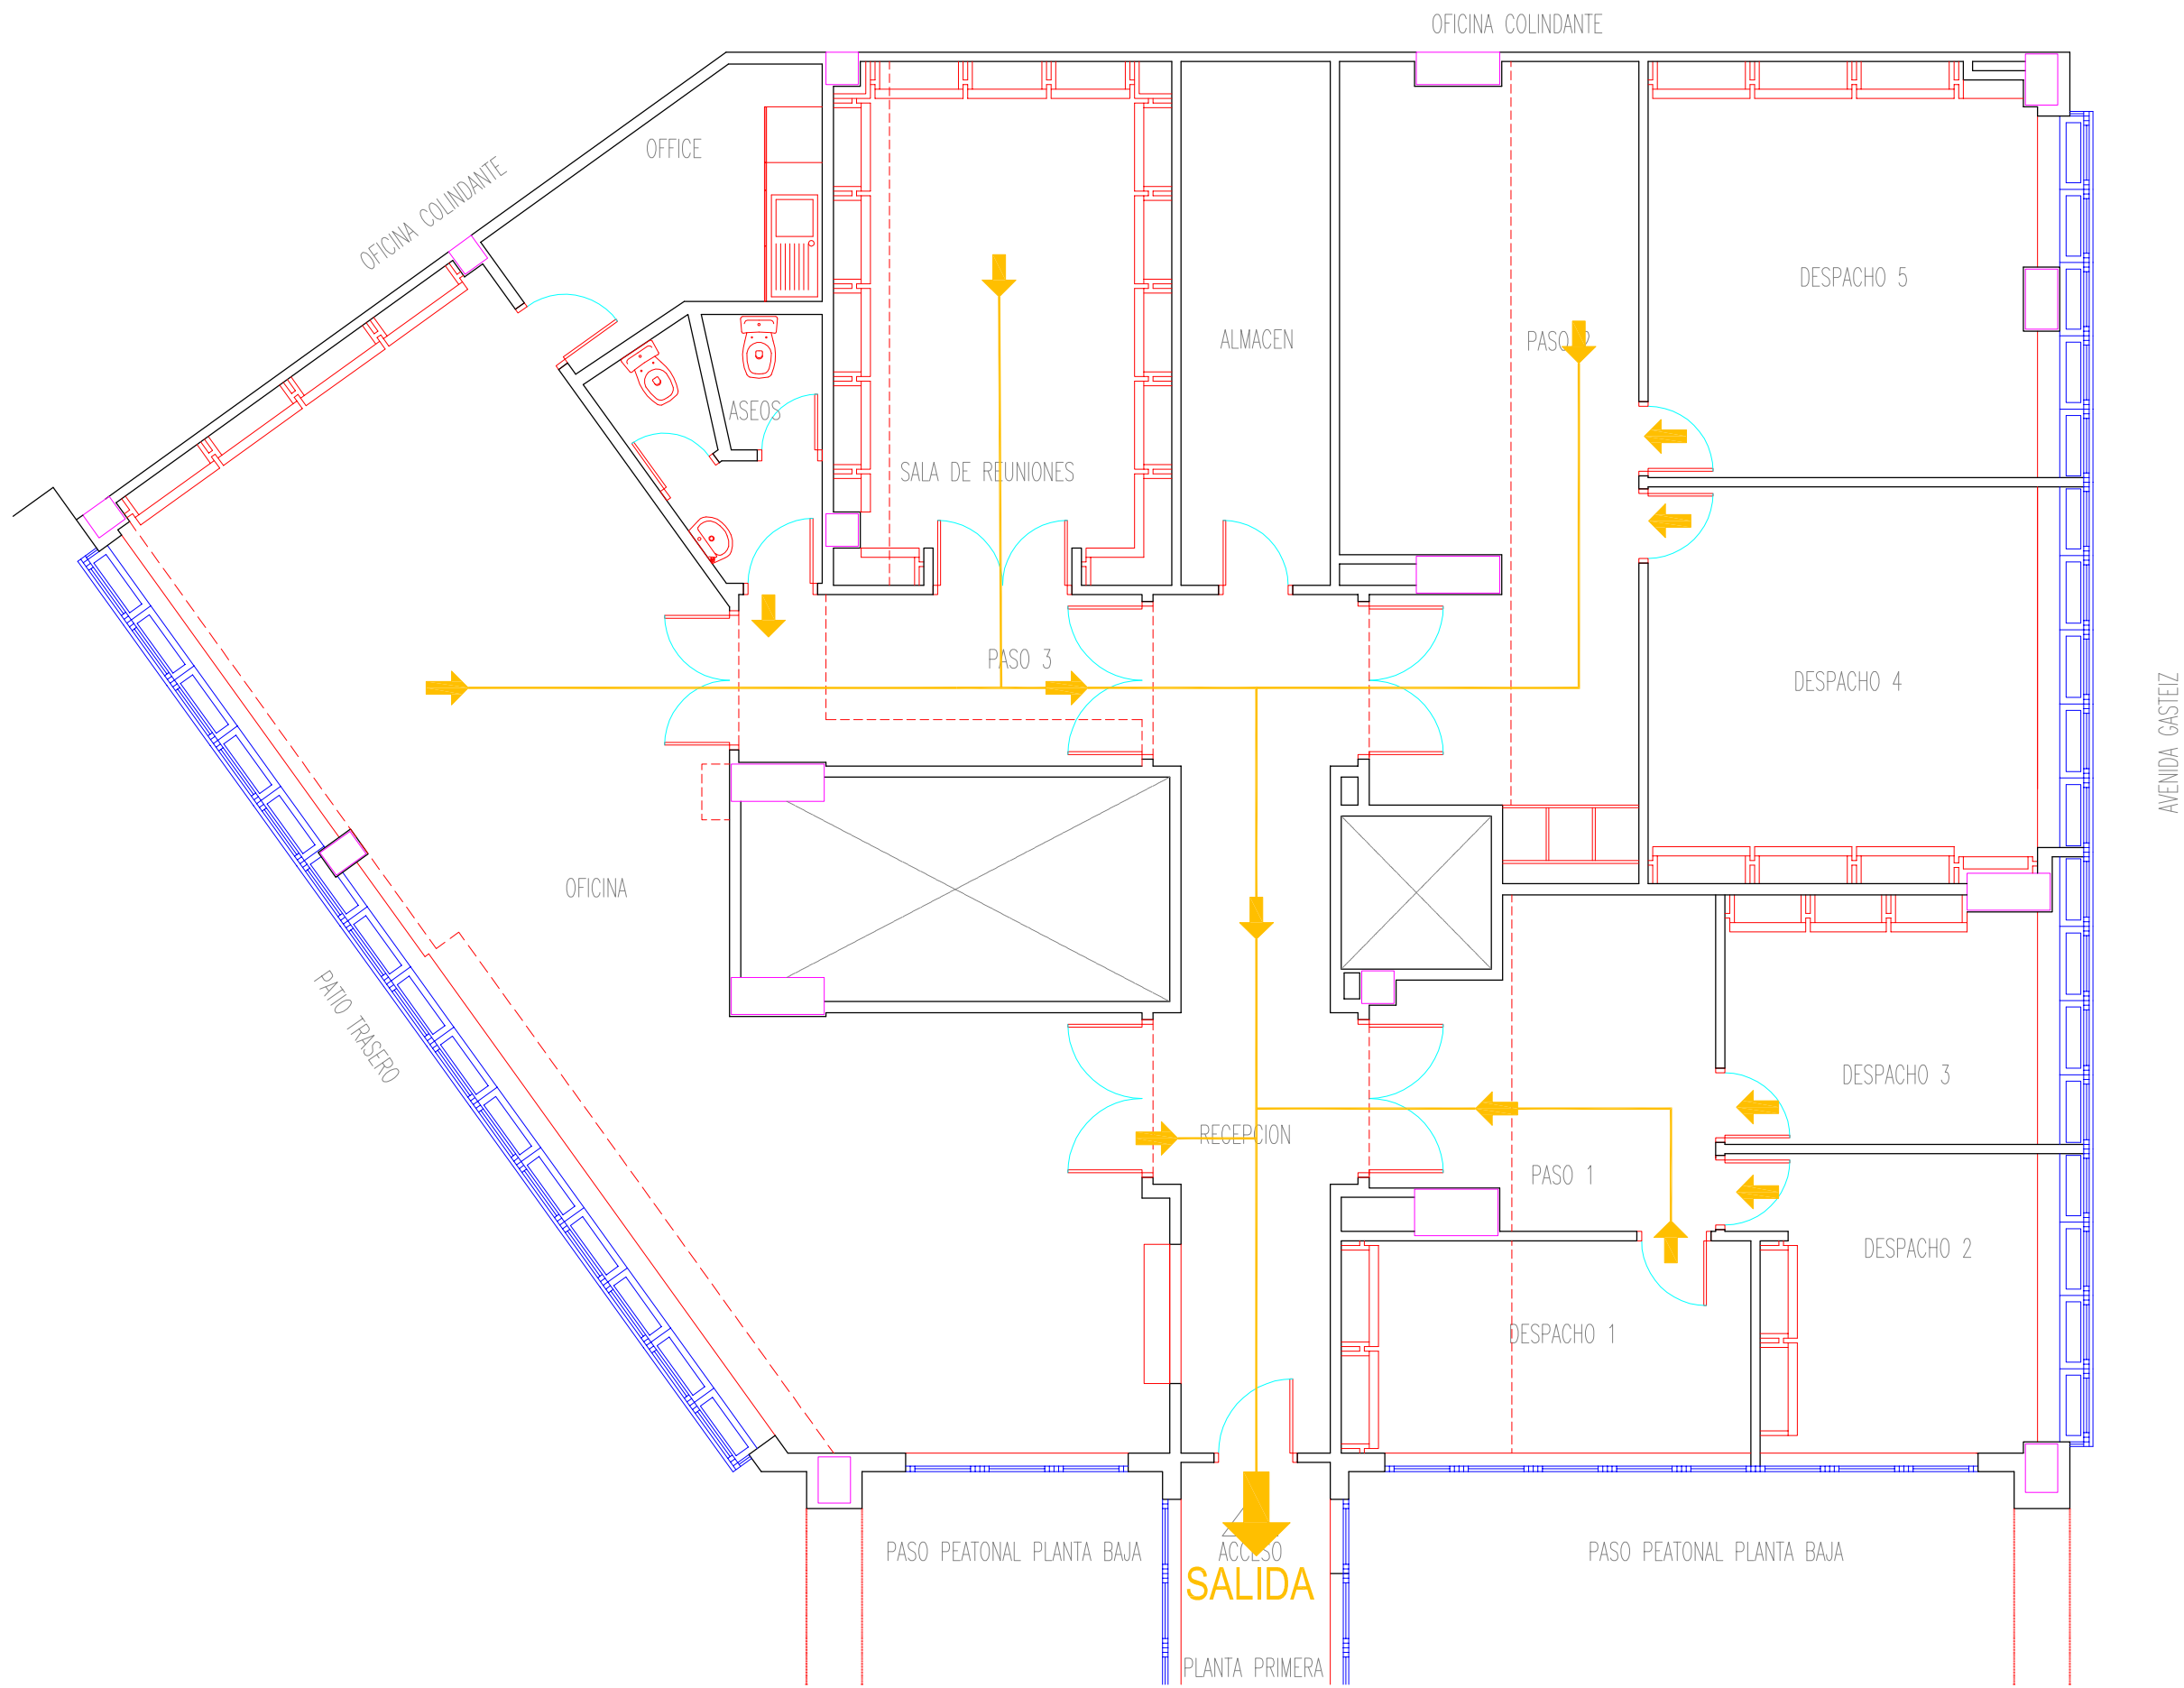


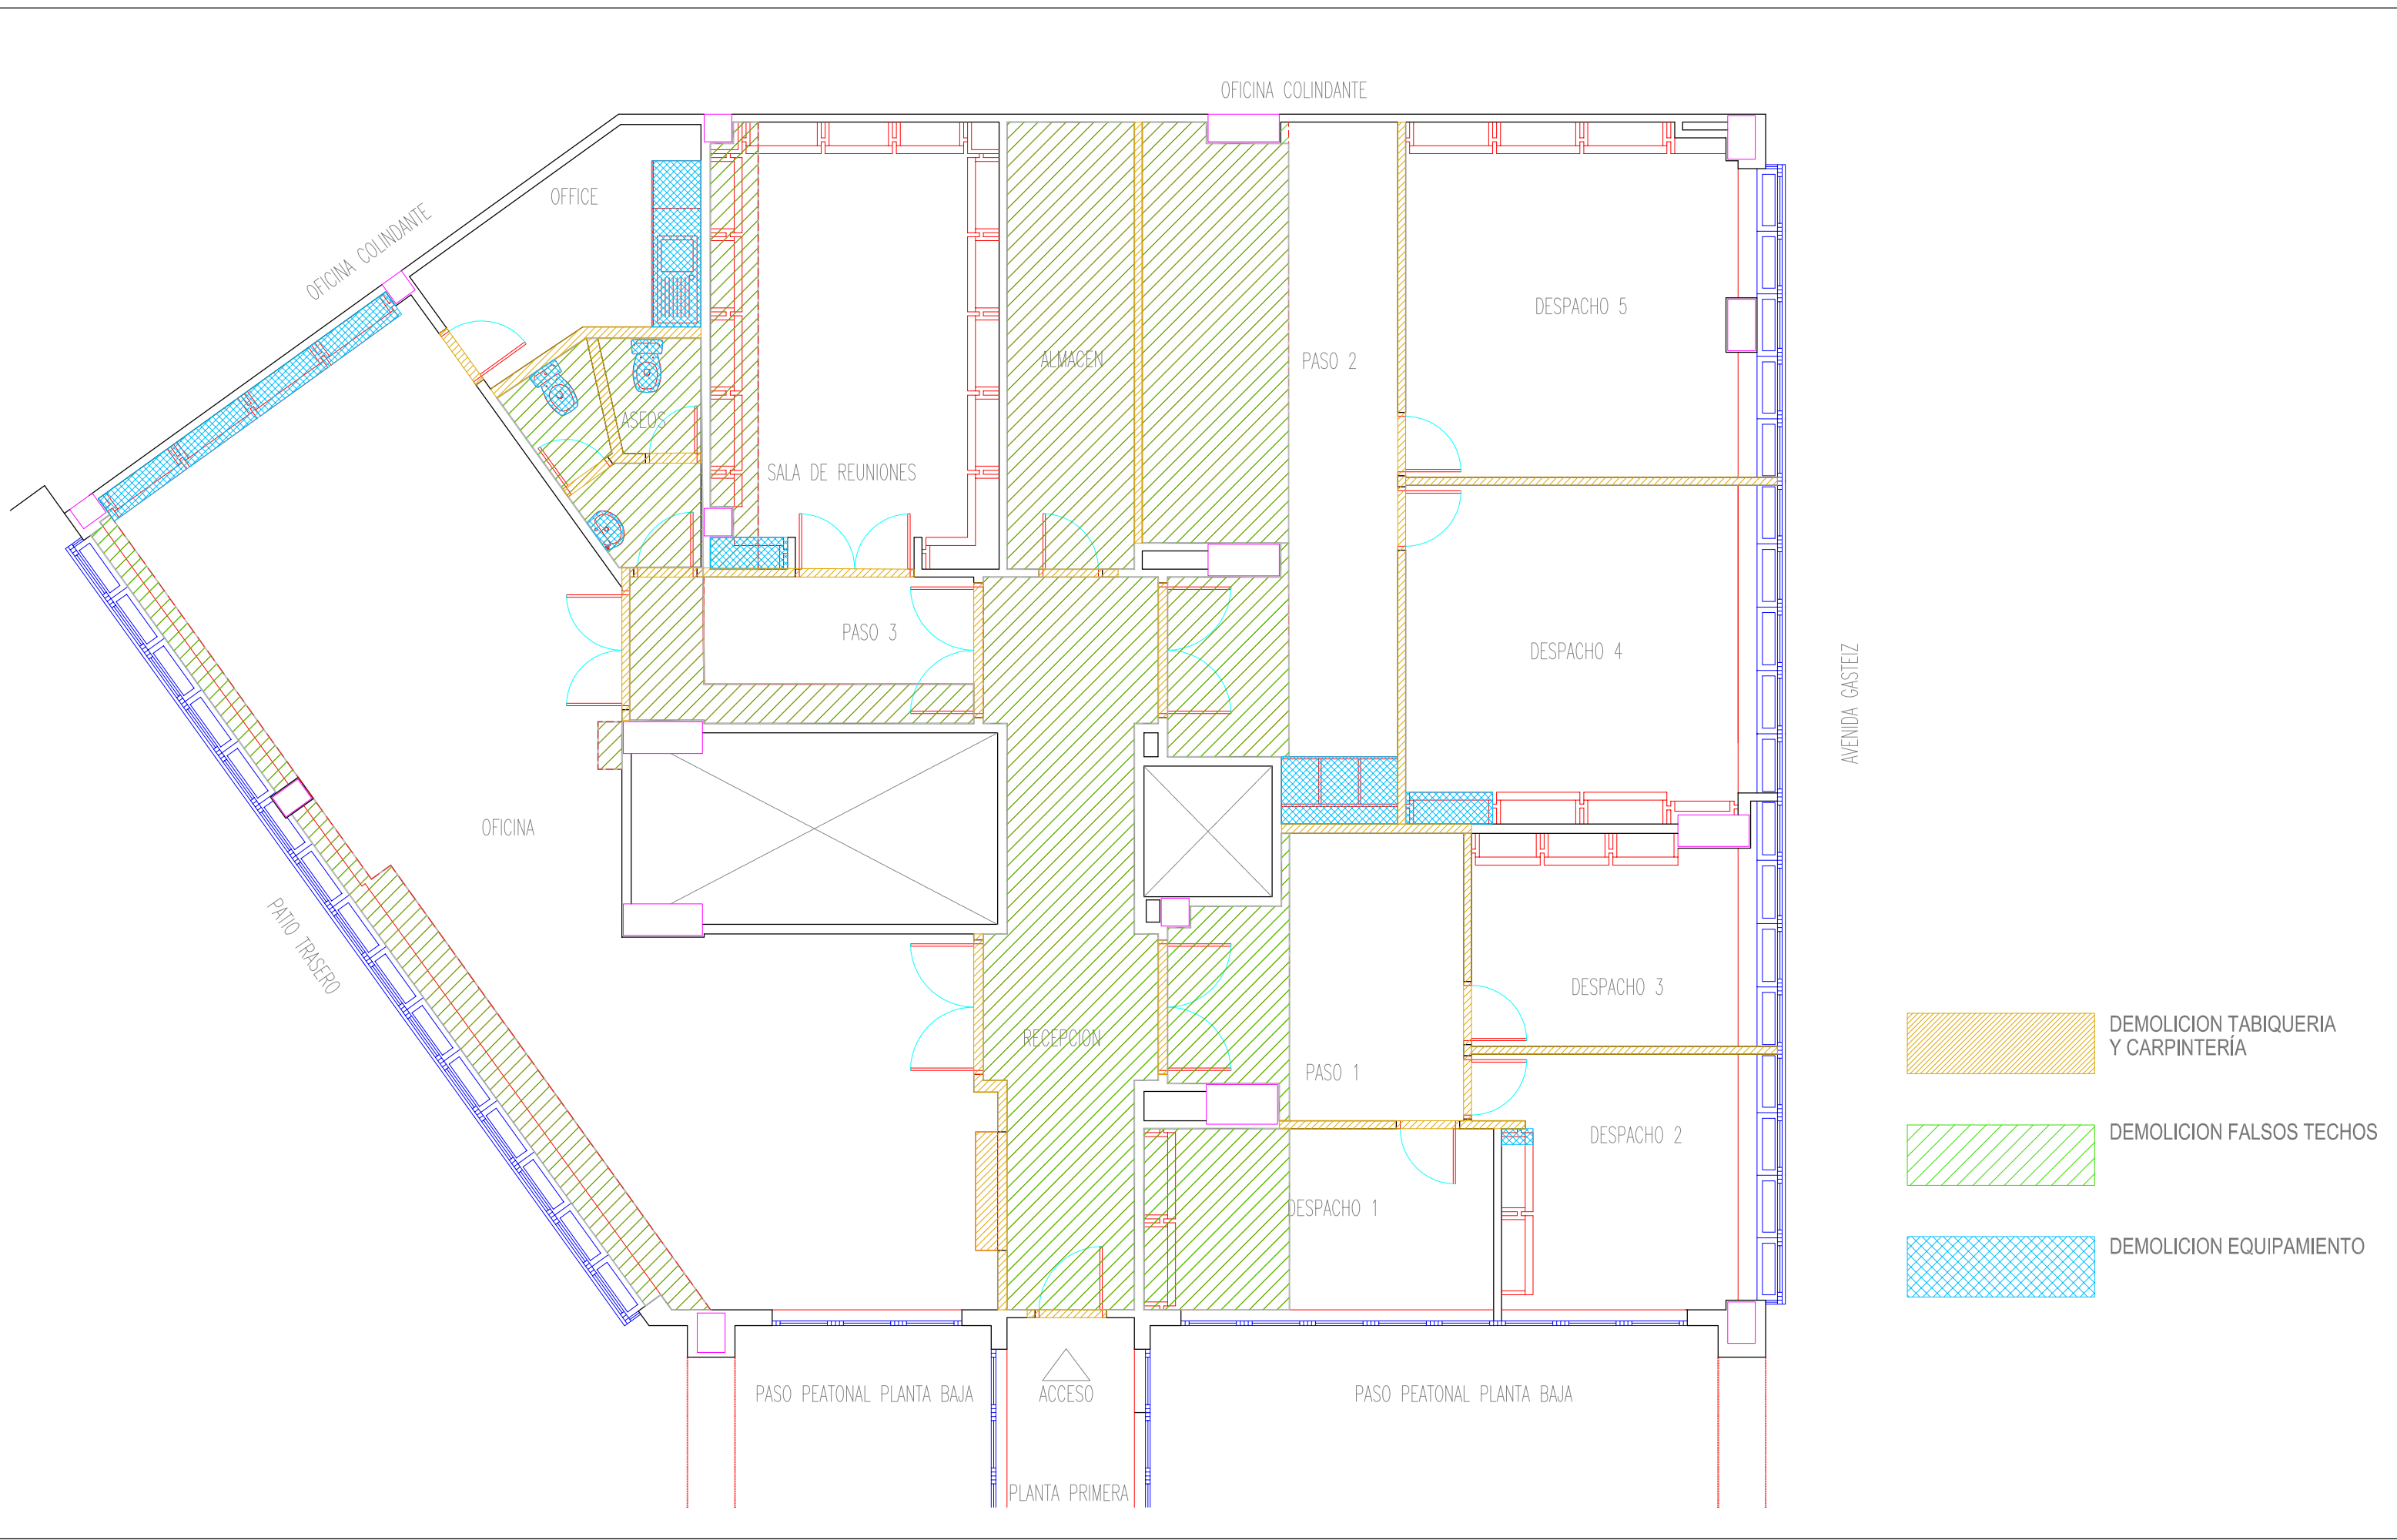





SUPERFICIE UTIL	
RECEPCION	22.91m ²
DESPACHO 1	10.35m ²
DESPACHO 2	10.00m ²
DESPACHO 3	9.61m ²
DESPACHO 4	9.99m ²
DESPACHO 5	11.09m ²
DESPACHO 6	12.99m ²
DESPACHO 7	13.04m ²
SALA DE ESPERA	22.34m ²
ARMARIO	2.99m ²
ARCHIVO	8.32m ²
PASO 1	17.71m ²
PASO 2	8.08m ²
SALA REUNIONES	20.33m ²
ASEOS	9.42m ²
ARMARIO TECNICO	3.03
INTERVENCIÓN GRUPAL	37.28m ²
TOTAL SUPERFICIE UTIL	229,27 m ²


SUPERFICIE CONSTRUIDA	
TOTAL SUP. CONSTRUIDA	280,59m ²

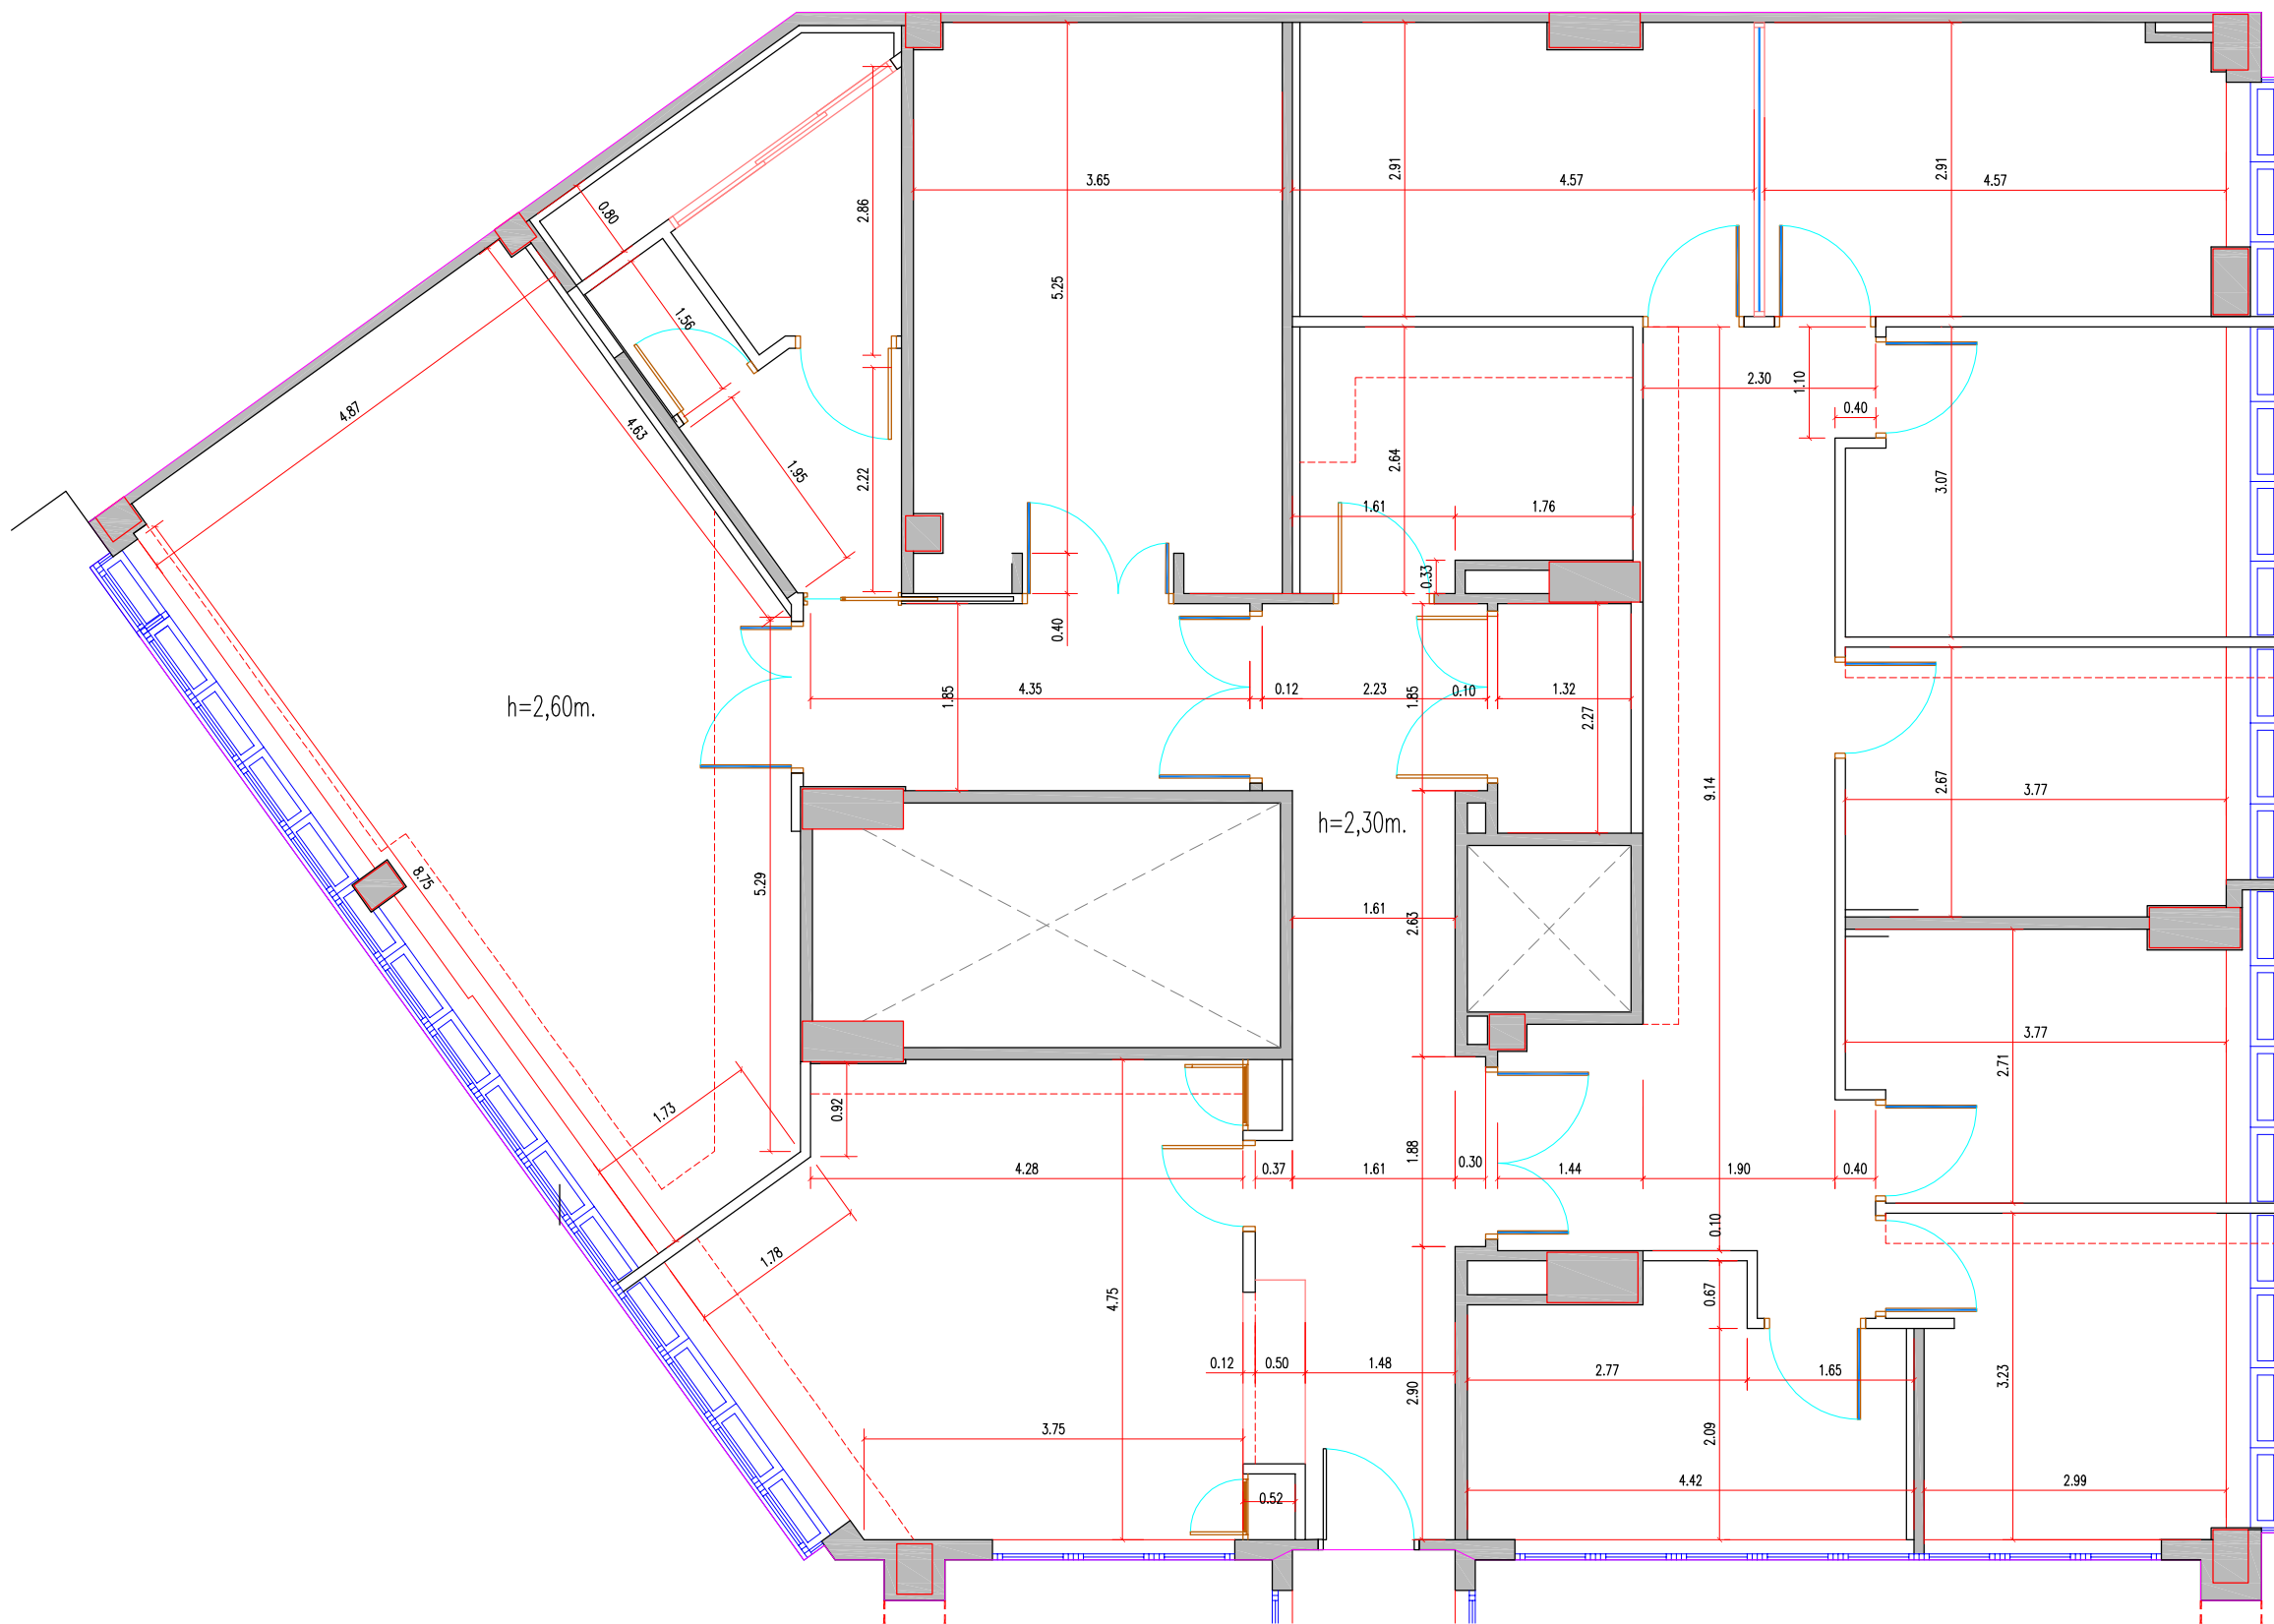


DETALLE LIBRERÍA

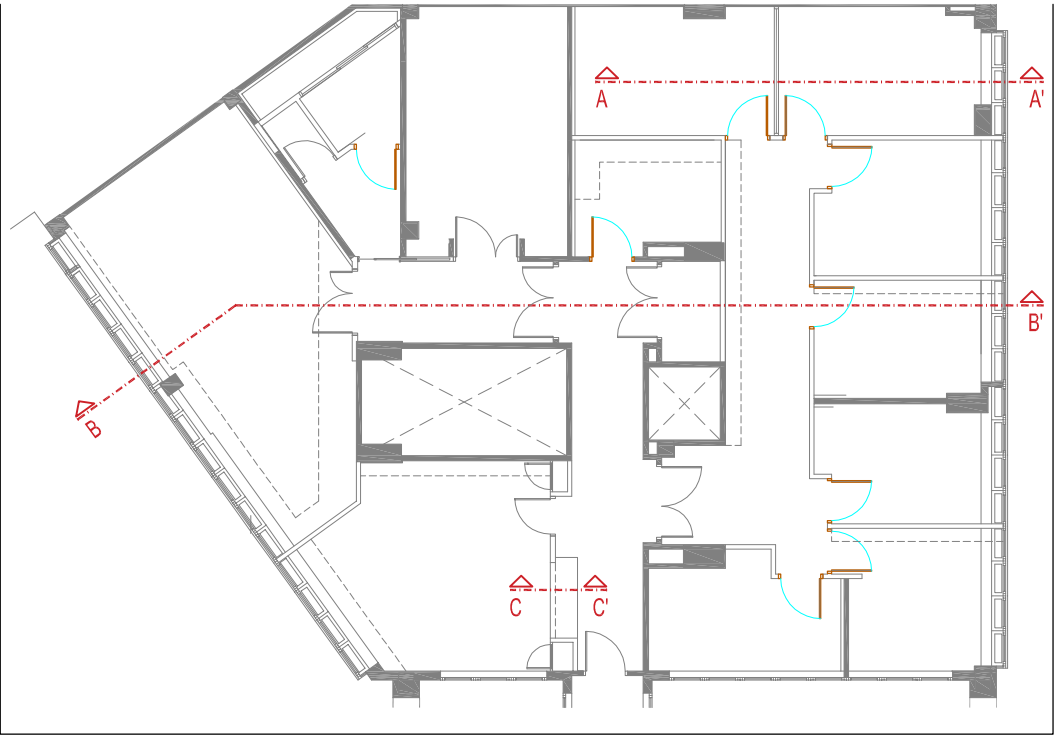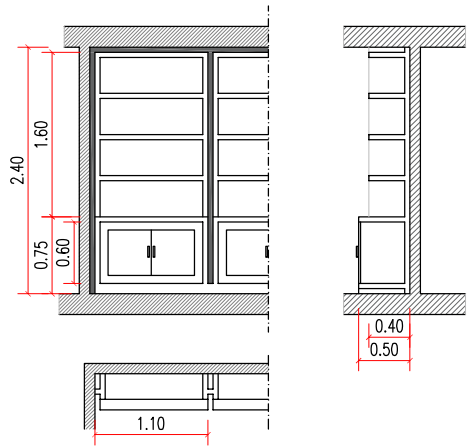


SECCIÓN A-A'

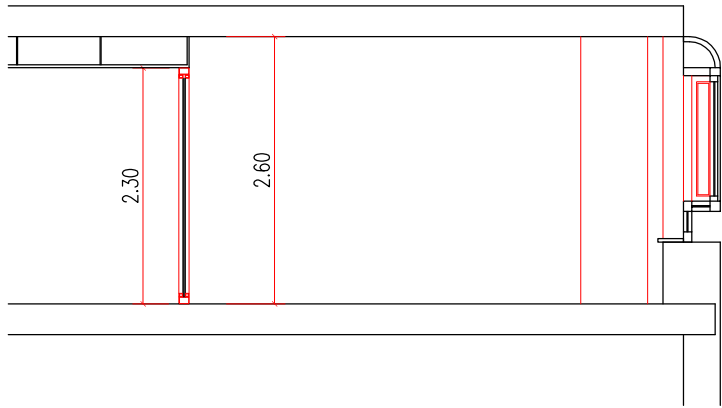


DETALLE MOSTRADOR C-C'

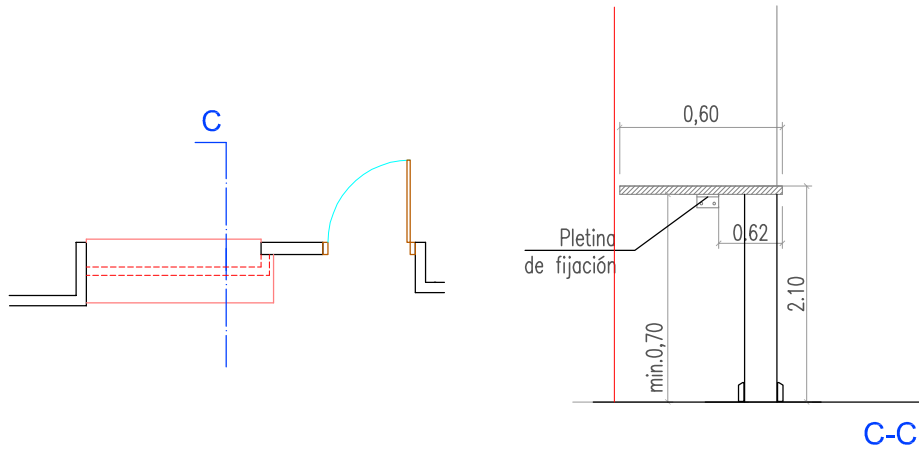

SECCIÓN B-B'

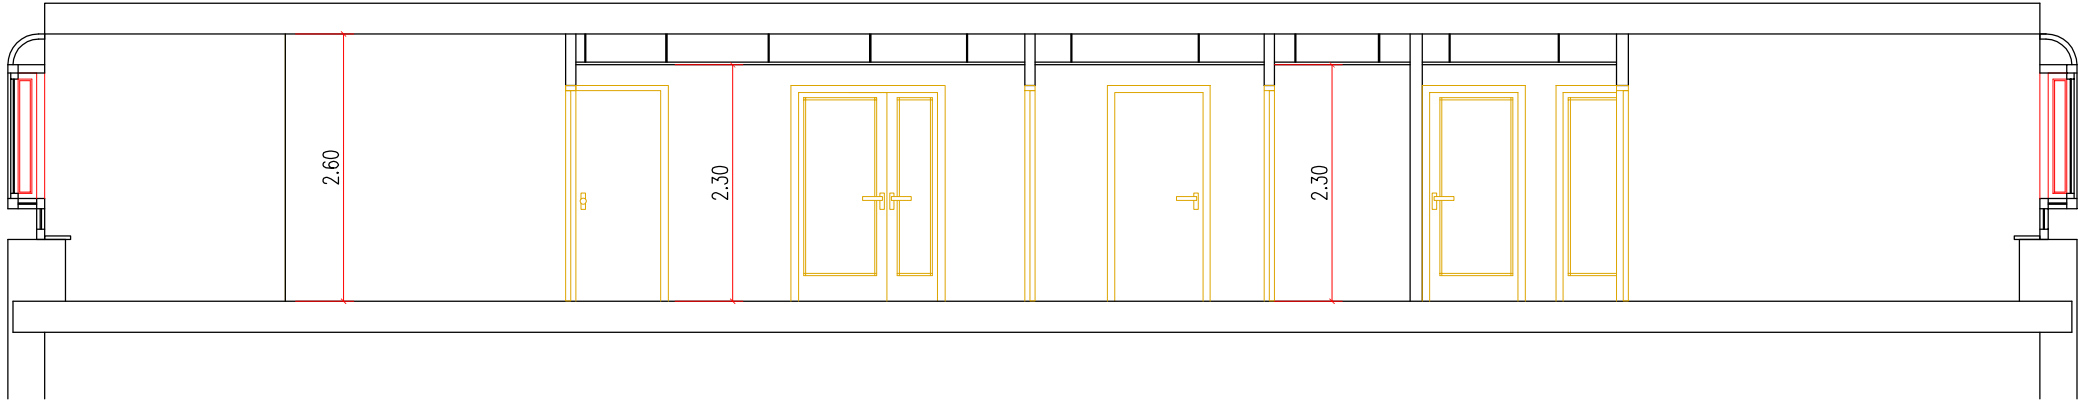



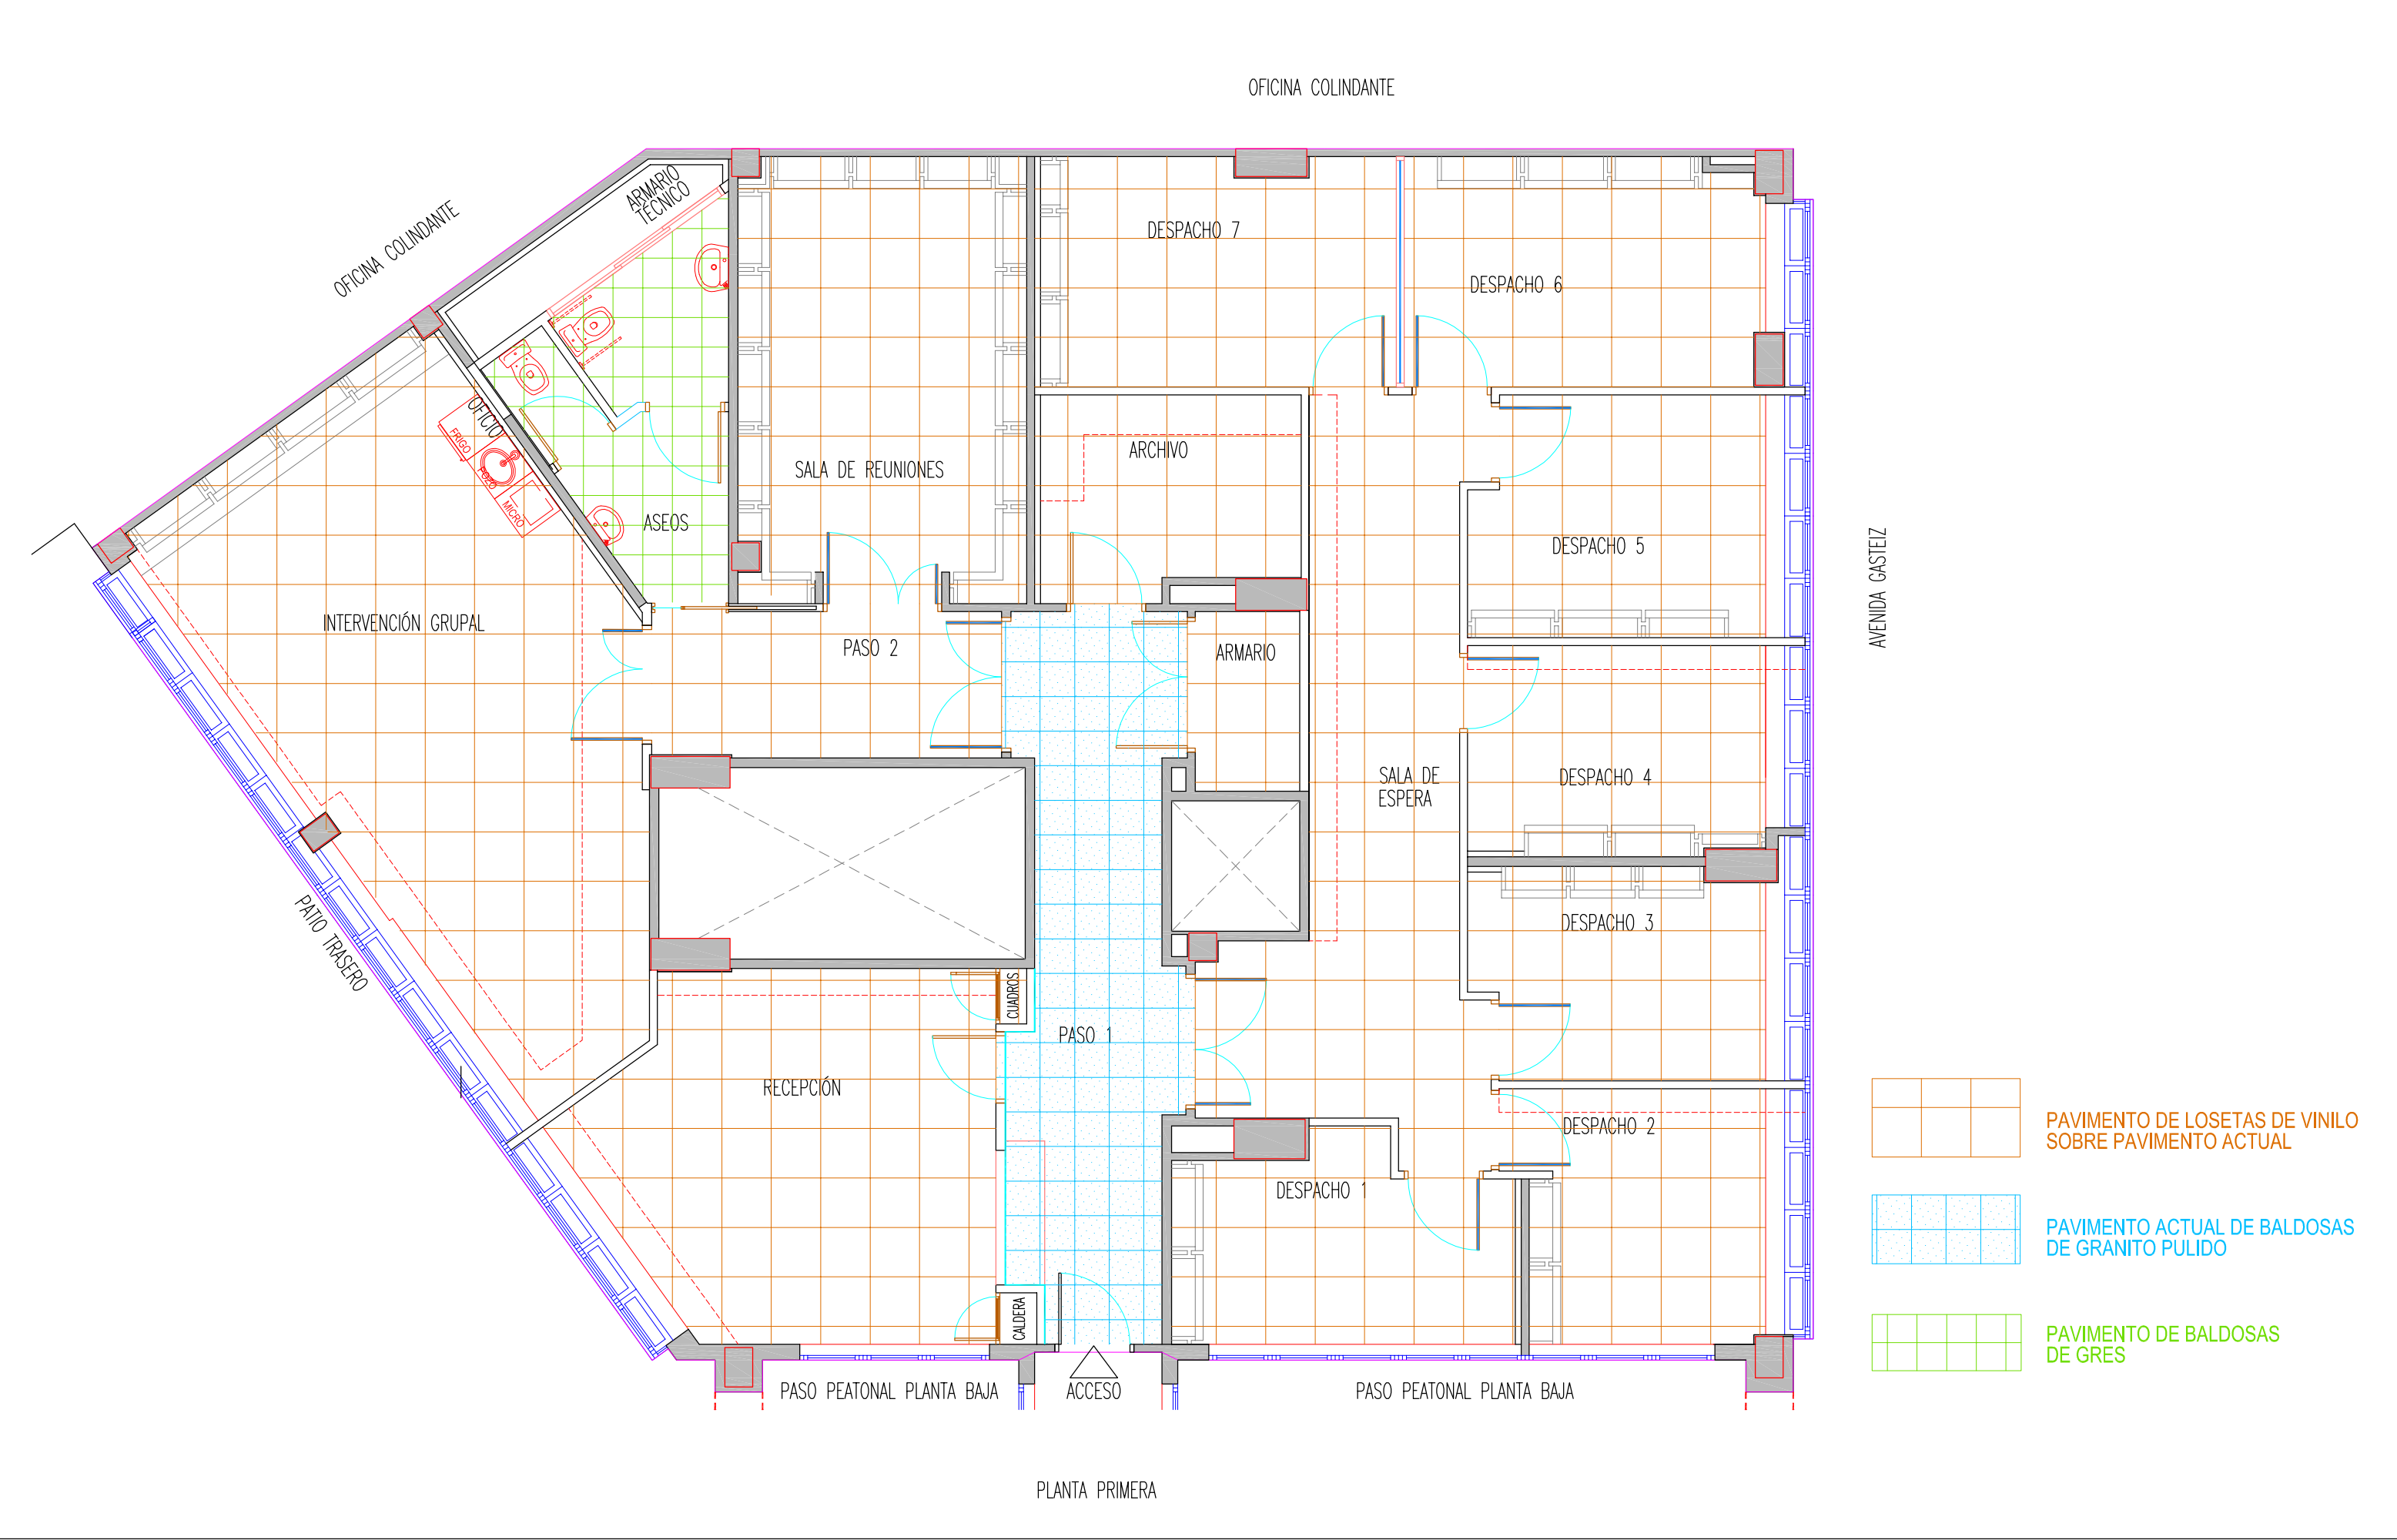



AVENIDA GASTEIZ

- TABIQUE AUTOPORTANTE DE YESO LAMINADO
- TABIQUE AUTOPORTANTE DE YL ACÚSTICO
- TABIQUE AUTOPORTANTE DE YL HIDRÓFUGO
- TABIQUE AUTOPORTANTE DE YL ACÚSTICO-HIDRÓFUGO
- TRASDOSADO AUTOPORTANTE DE YL ACÚSTICO
- TRASDOSADO AUTOPORTANTE DE YL ACÚSTICO-HIDRÓFUGO
- TRASDOSADO DIRECTO DE YL HIDRÓFUGO
- MAMPARA DE VIDRIO





ELECTRICIDAD

- Zumbador
- Pulsador
- Interruptor
- Interruptor Regulador
- Conmutador
- Base de enchufe 16 Amperios
- Base de enchufe 16 Amperios en encimera
- Punto de fuerza
- Cuadro eléctrico
- Detector de Luminosidad
- Luminaria panel 60x60 3600lum
- Luminaria panel 60x60 4300lum
- Luminaria downlight redondo 9,5W optica C
- Luminaria downlight redondo 9,5W optica WR
- Luminaria downlight redondo pequeño 8W
- Detector de Presencia en Techo
- Portero Automatico

BLOQUES OFIMÁTICOS

- Bloque oficina, 2 tomas 16A (1RJ + 1BL) + 2 tomas RJ45
- Bloque oficina, 2 tomas 16A (1RJ + 1BL) + 2 tomas RJ45 + HDMI
- Bloque oficina, 4 tomas 16A (2RJ + 2BL) + 2 tomas RJ45
- Bloque oficina, 1 toma 16A+ RJ45 (RJ + BL)

- Luminaria emergencia redonda
- Luminaria emergencia redonda evacuacion
- Luminaria emergencia rectangular empotrar
- Luminaria emergencia rectangular adosada a pared
- Canaleta metálica de techo 100x60

SISTEMAS DE SEGURIDAD

- Cámara de Vigilancia
- Grabador y Disco duro
- Pulsador Antipánico
- Lector de Proximidad Apertura Puerta
- Unidad de Control de Accesos
- Alarma Acustica
- Teclado Alfanumérico Intrusión
- Central de Intrusión
- Detector Volumétrico de Pared
- Pulsador Apertura Puerta
- Dispositivo de LLamada de Asistencia
- Señal acústica y luminosa del dispositivo de llamada de asistencia



LEYENDA

APARATOS

INTERRUPTOR DIFERENCIAL

INTERRUPTOR MAGNETOTERMICO

CONTACTOR PROGRAMADOR HORARIO

ANALIZADOR PM3200

PROGRAMADOR HORARIO

TRIFASICO

TOMA TIERRA

INTERRUPTOR DE CORTE EN CARGA

RELE MANIOBRA

GUARDAMOTOR


CONTACTOR

CONDUCTORES ACTIVOS

Nota1: Secciones de conductores en mm².
Diámetro Nominal del tubo en mm.

Nota2: Todos los circuitos de iluminación se apagaran.
desde un interruptor simple general ubicado en
la entrada de personal.

DENOMINACION	CUADRO PRINCIPAL
POTENCIA LÍNEA (W)	12.478
LONG. LÍNEA (m)	40
SECCION (mm2)	4x6 mm
TIPO DE CABLE	RCT-RZ1-K(AS)

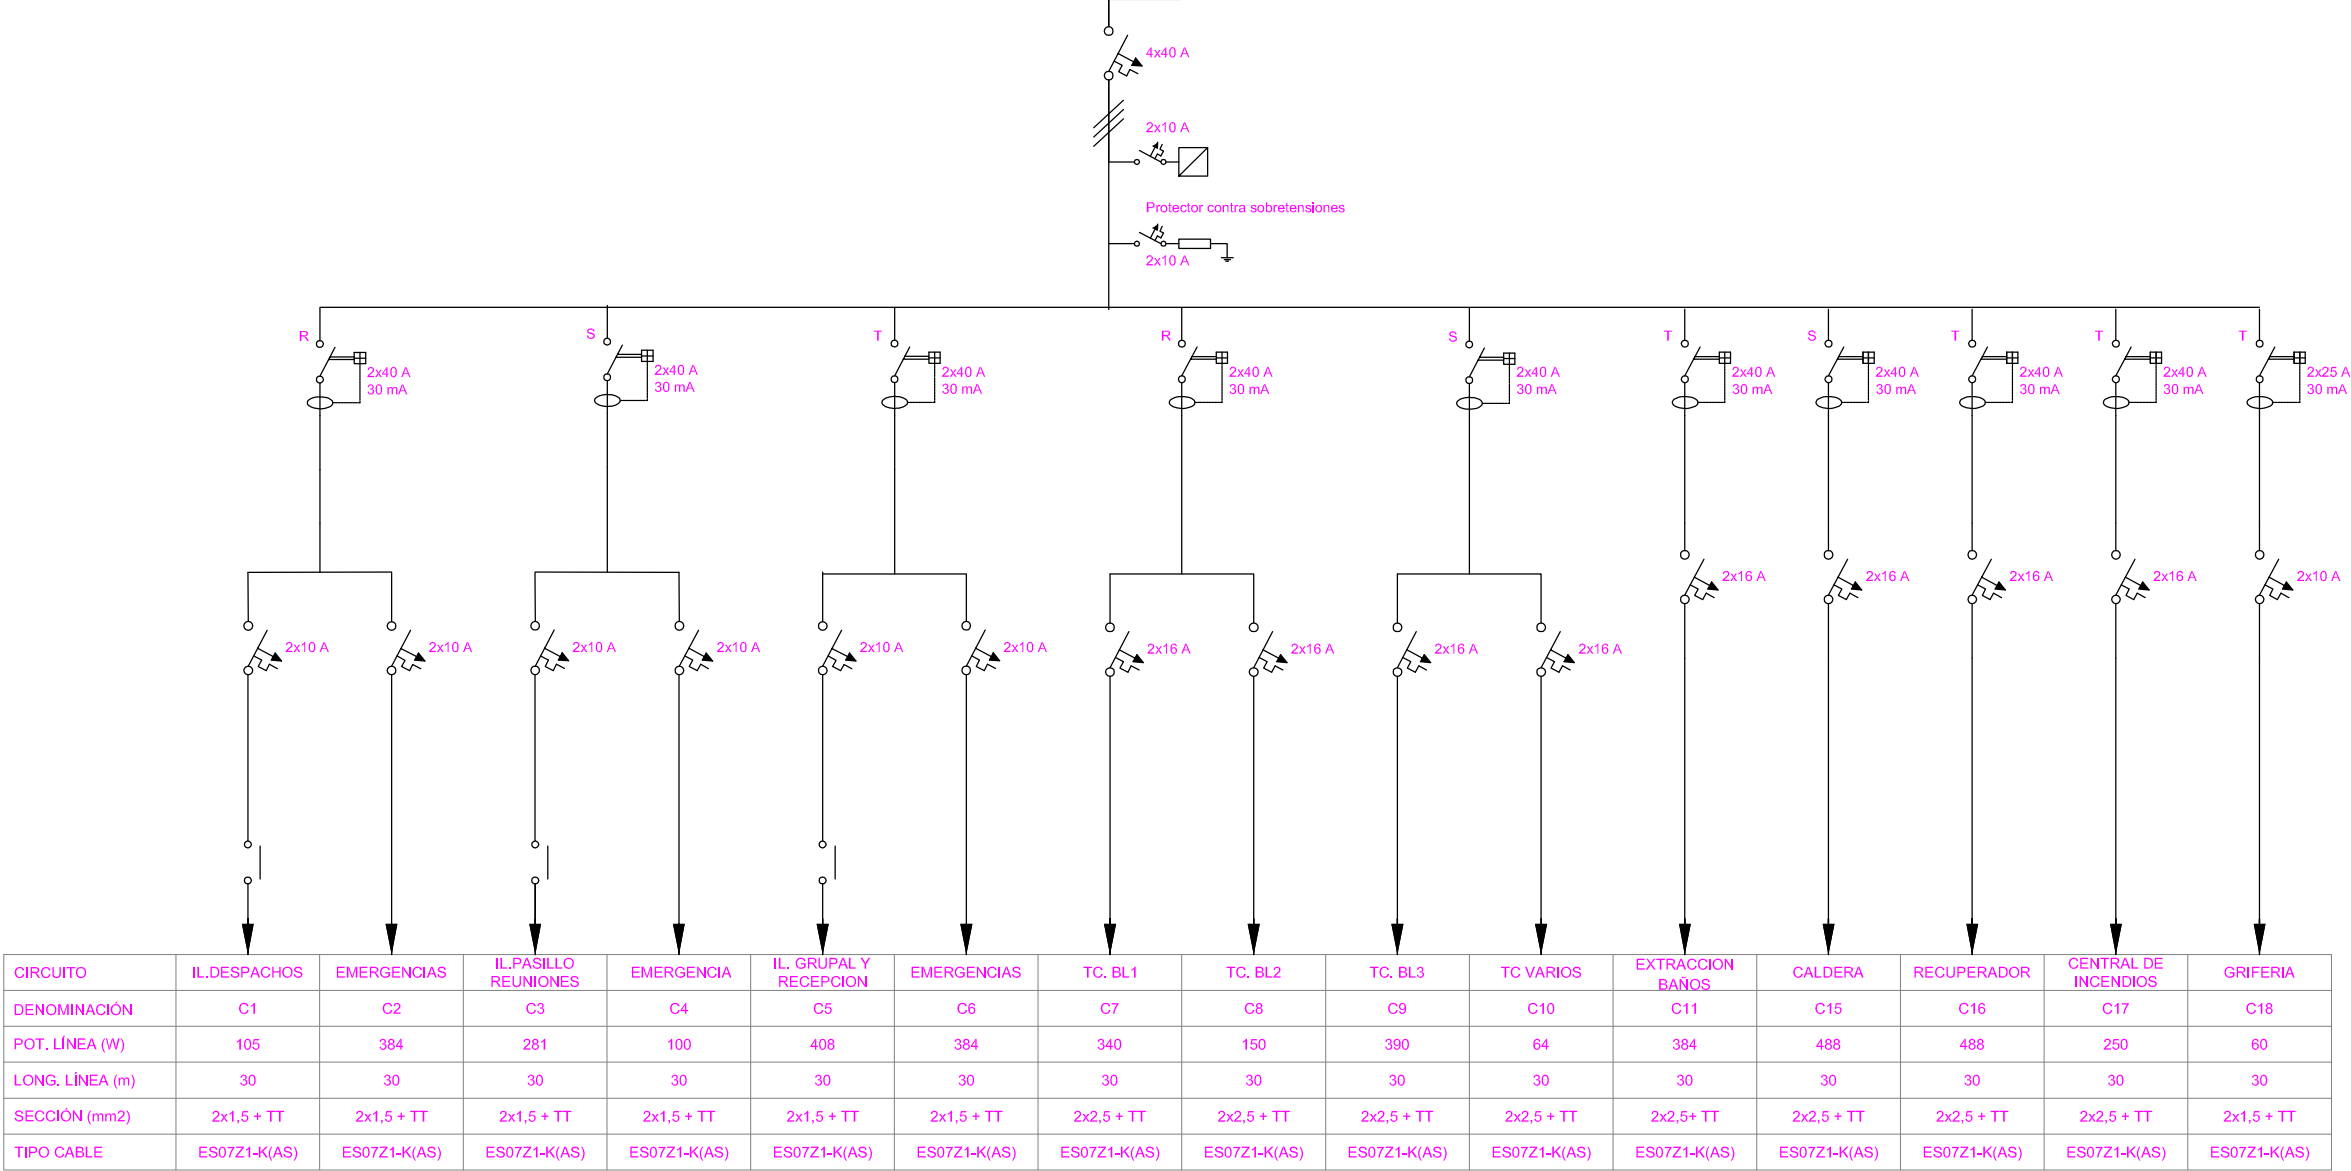




LEYENDA CALEFACCIÓN

- Tubería de impulsión de calefacción
- Termostato
- Radiador modelo PCCP
- Radiadores desplazados







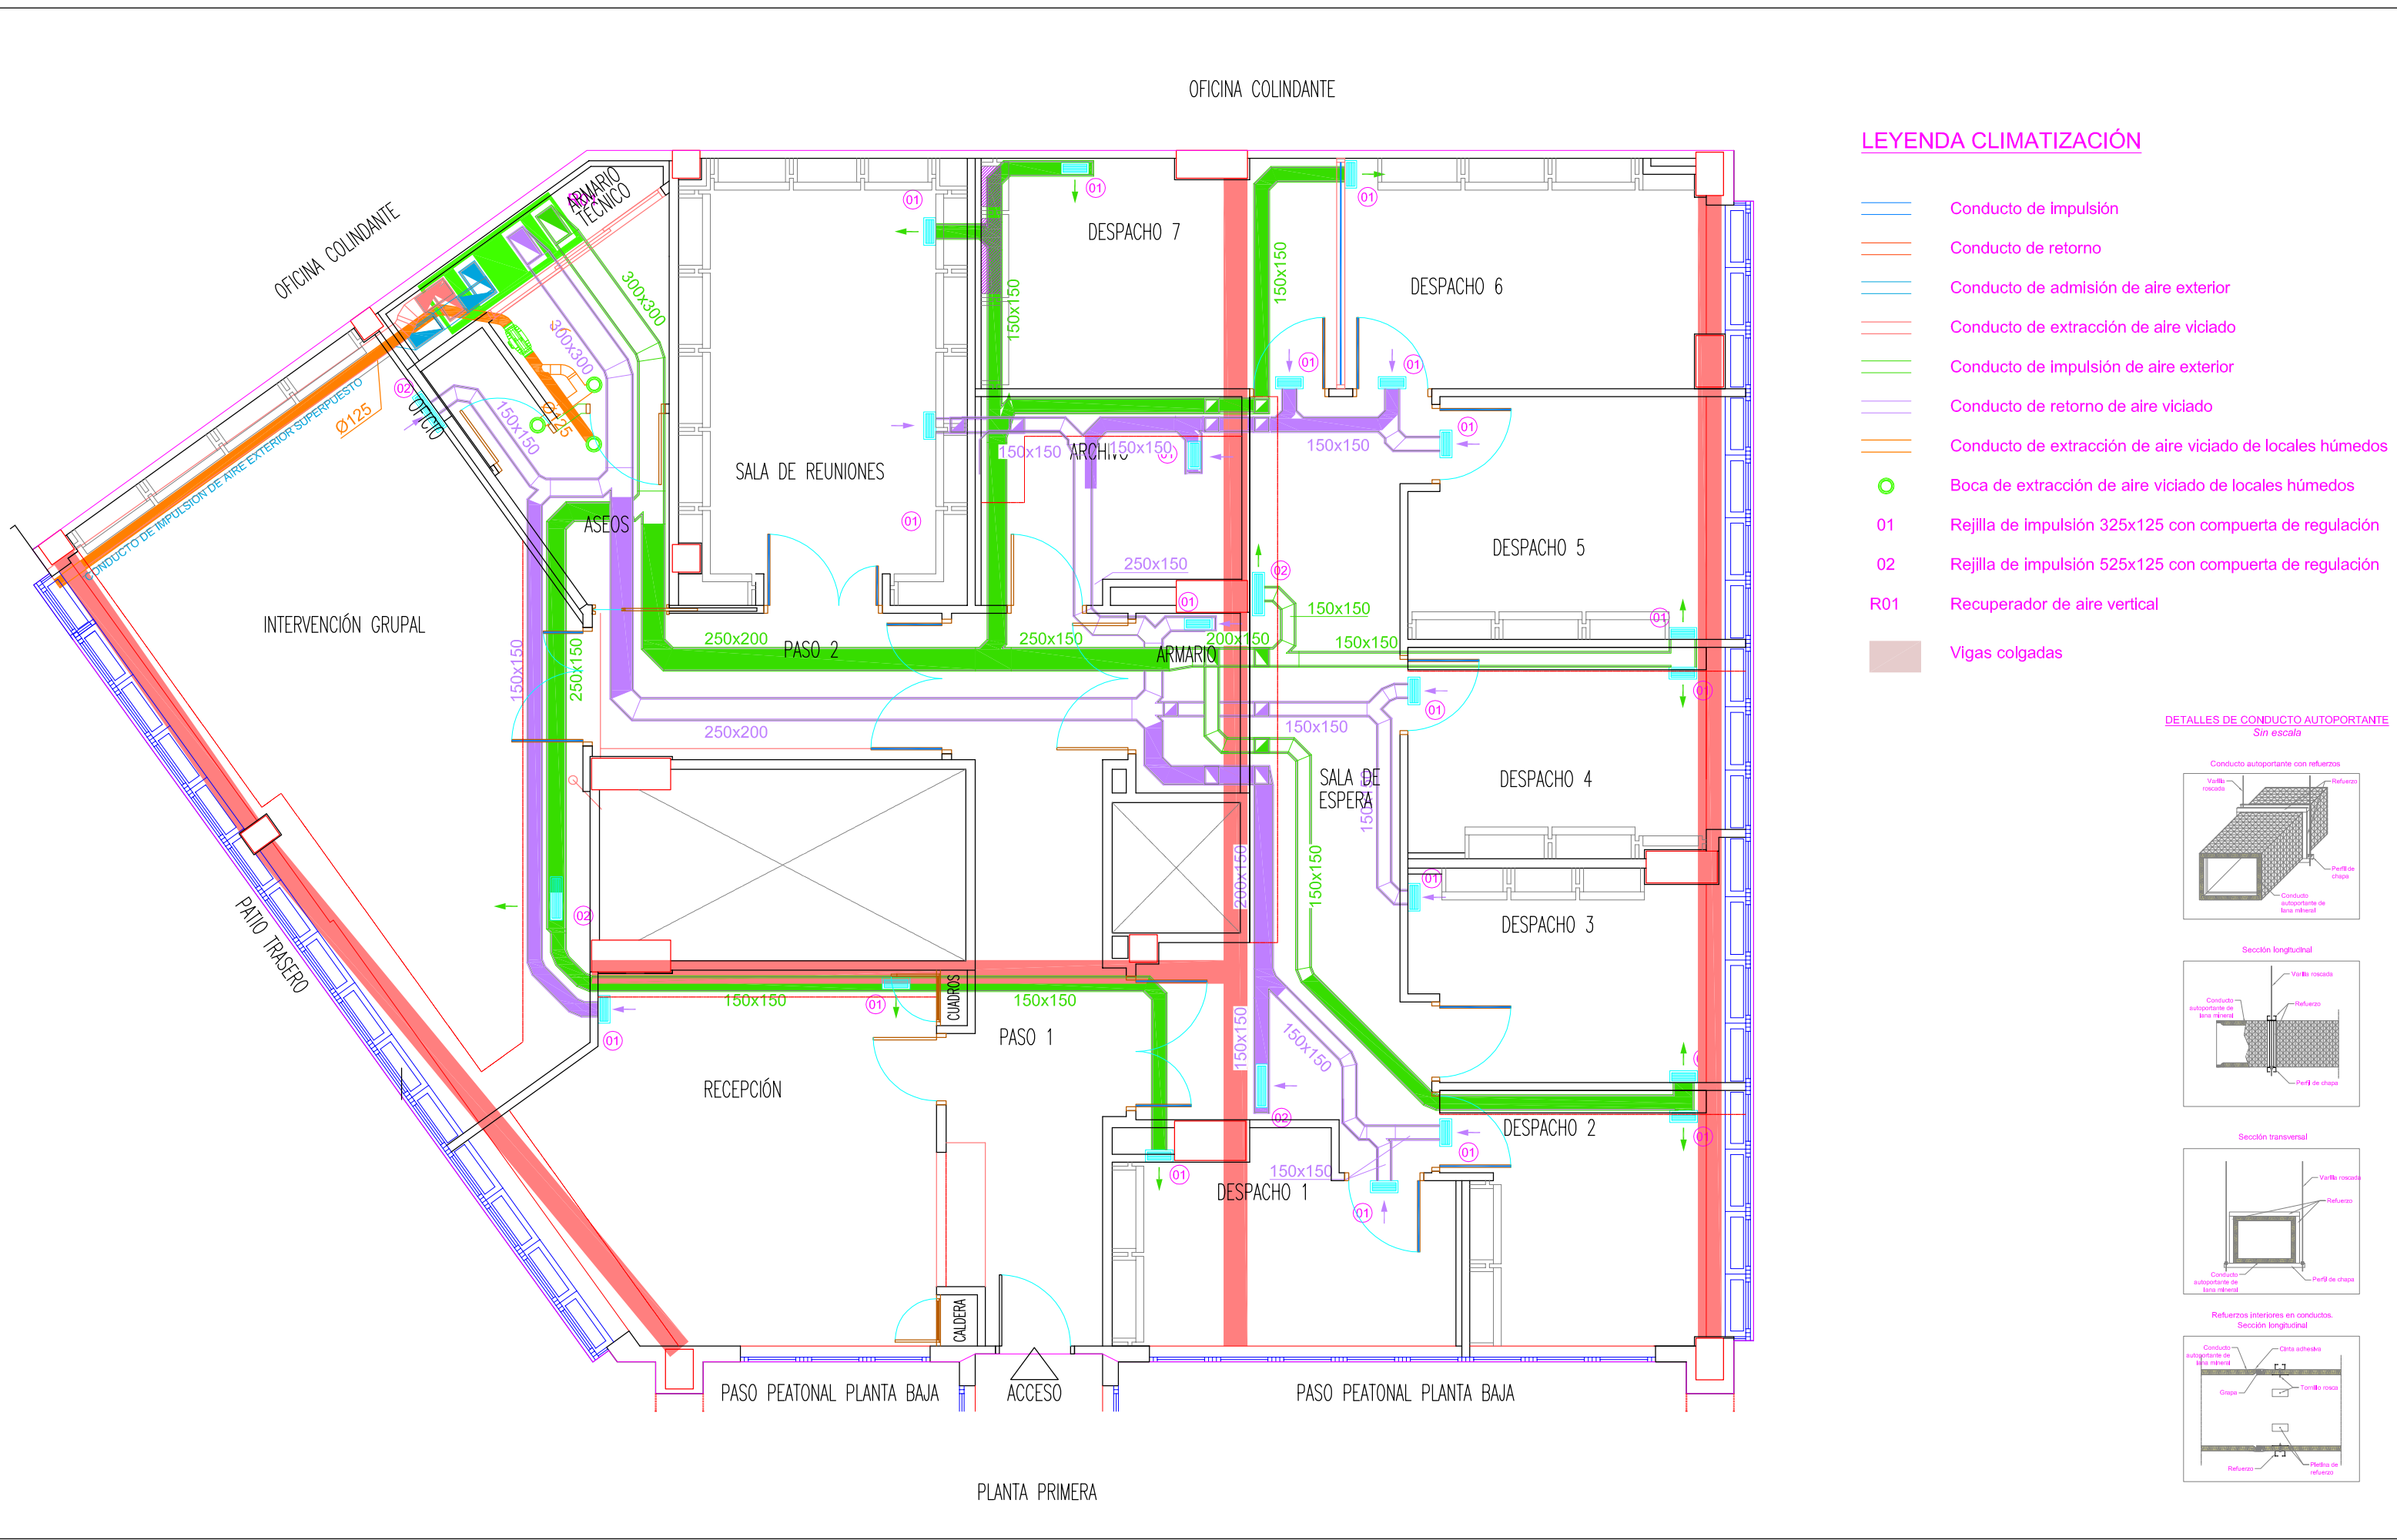


LEYENDA CLIMATIZACIÓN

- Conducto de impulsión
- Conducto de retorno
- Conducto de admisión de aire exterior
- Conducto de extracción de aire viciado
- Conducto de impulsión de aire exterior
- Conducto de retorno de aire viciado
- Conducto de extracción de aire viciado de locales húmedos
- Boca de extracción de aire viciado de locales húmedos
- 01 Rejilla de impulsión 325x125 con compuerta de regulación
- 02 Rejilla de impulsión 525x125 con compuerta de regulación
- R01 Recuperador de aire vertical
- Vigas colgadas

DETALLES DE CONDUCTO AUTOPORTANTE Sin escala

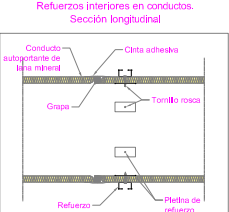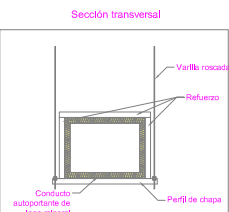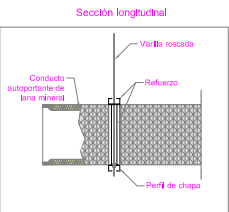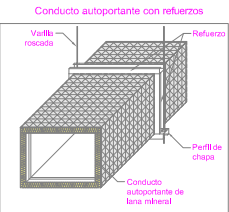

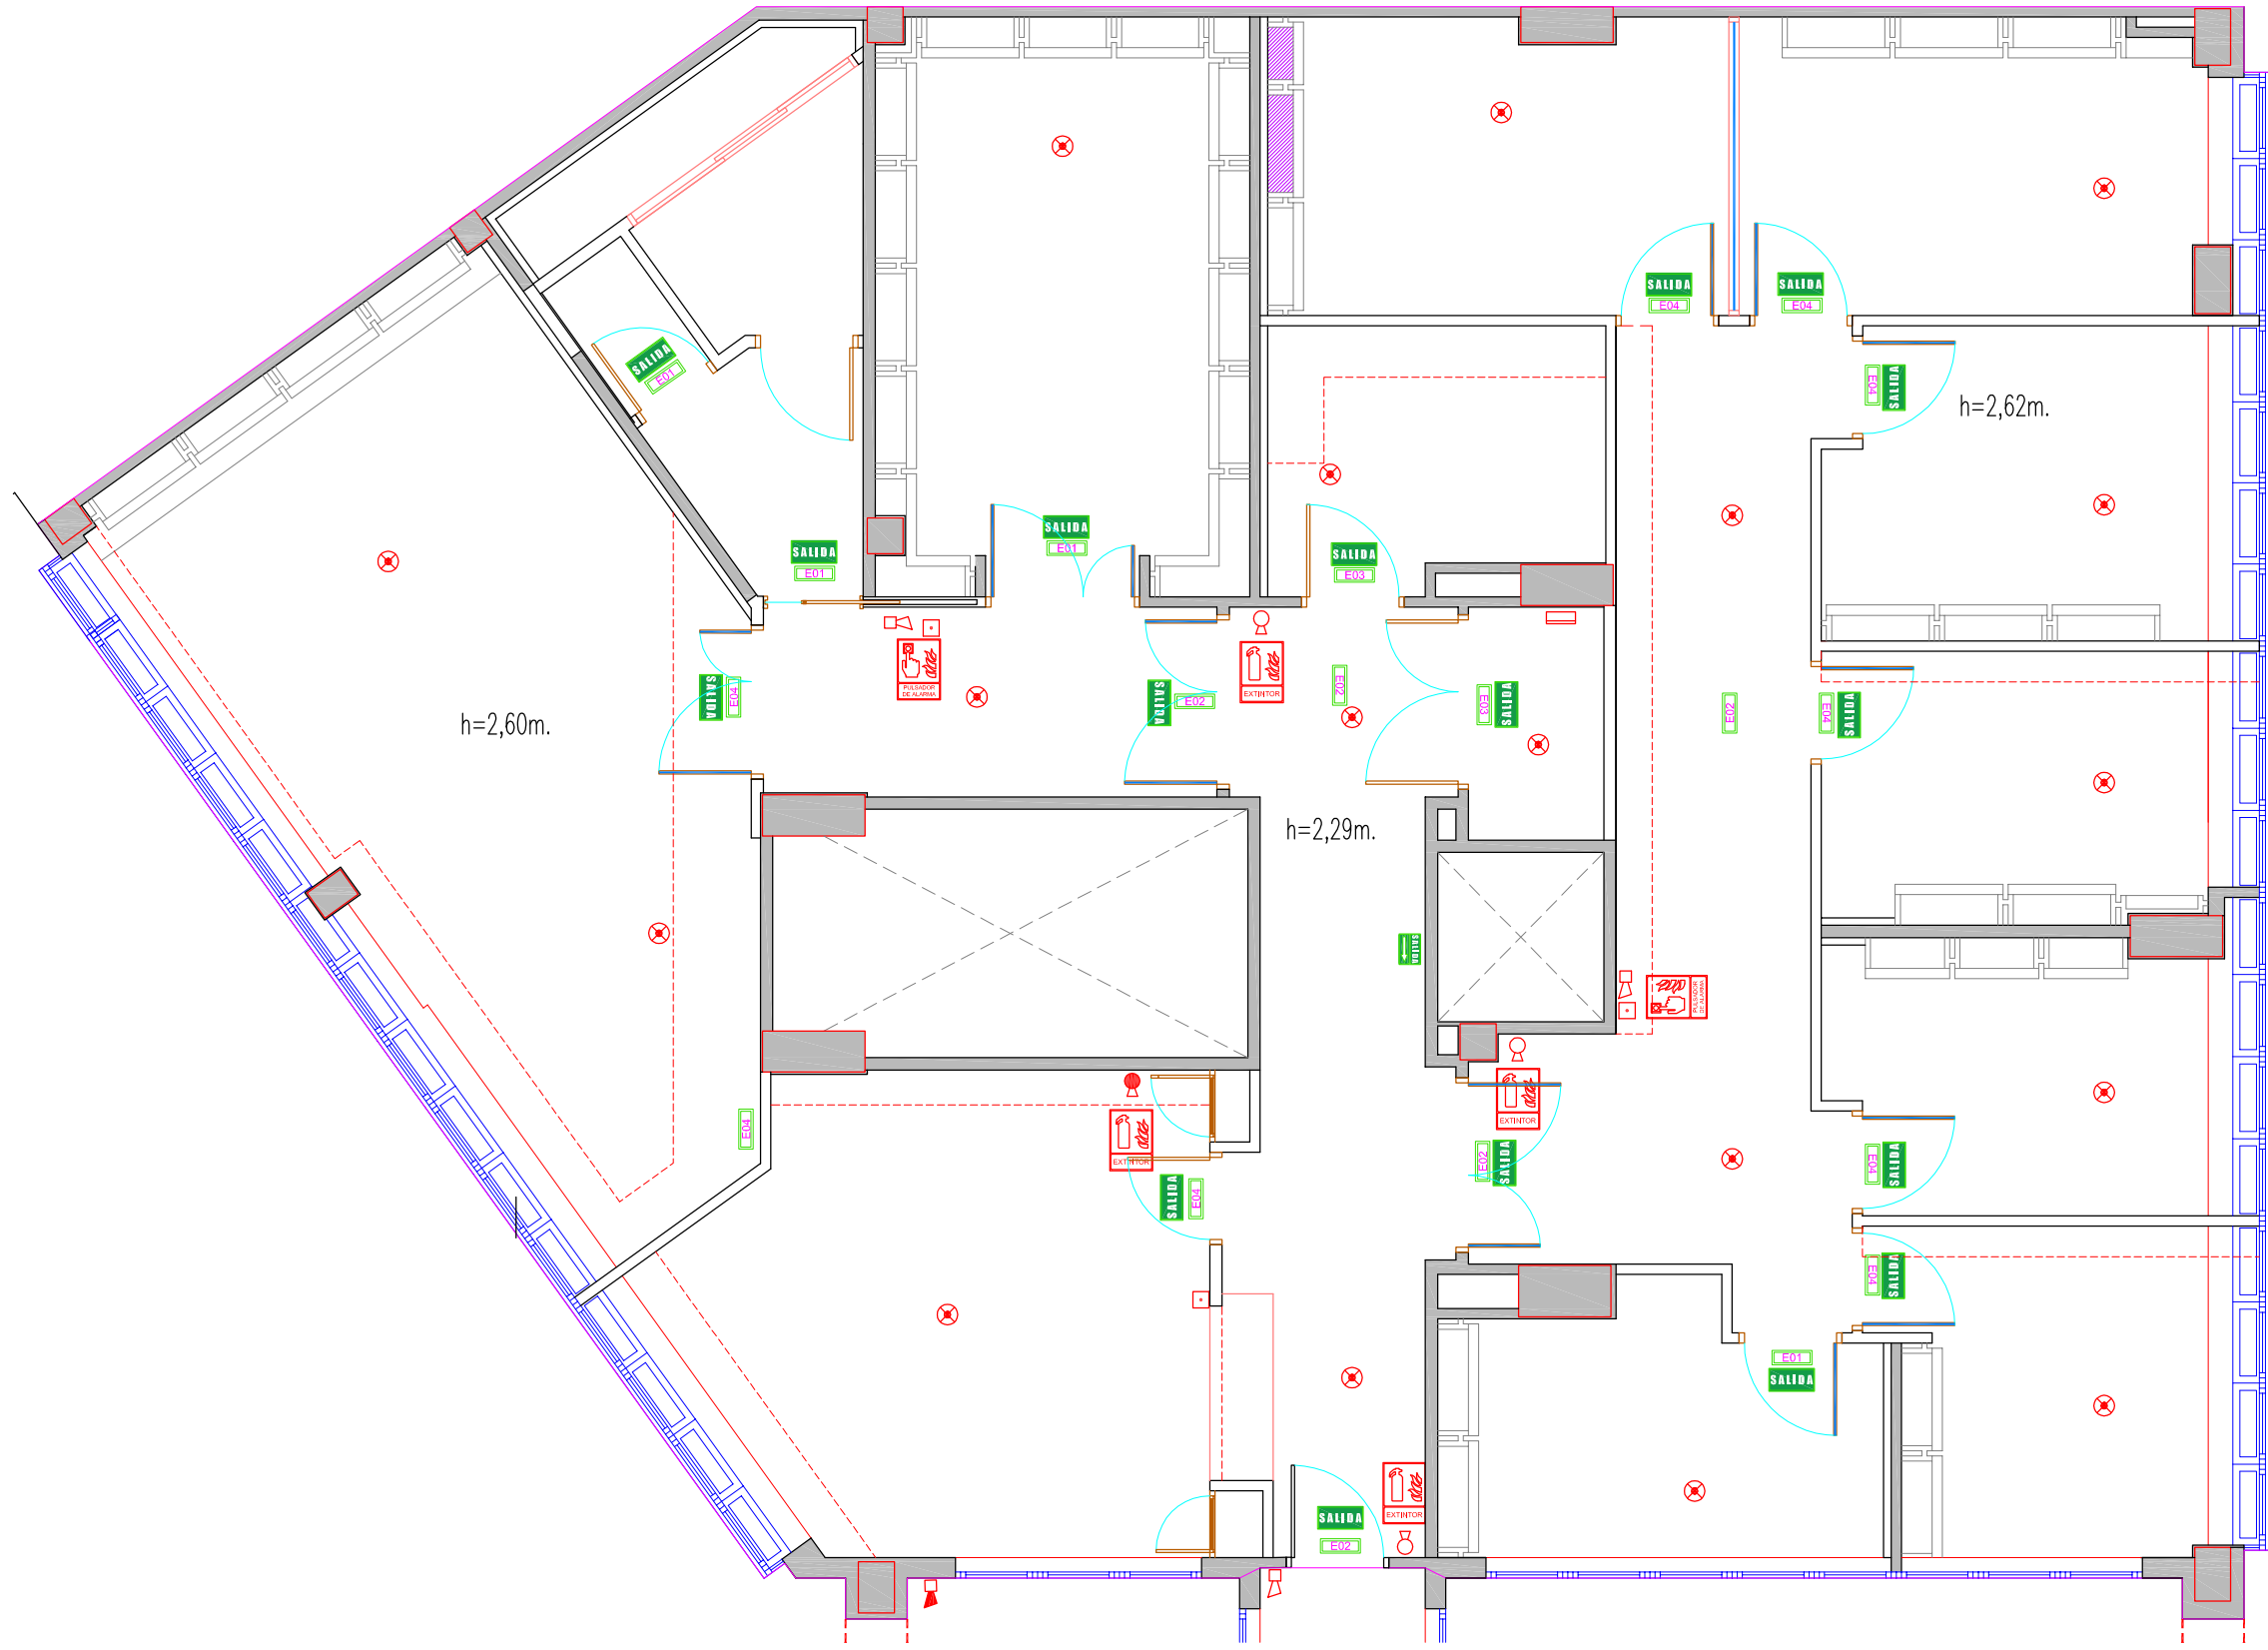

LEYENDA

- Detector óptico-térmico
- Sirena Interior Óptico-Acústica
- Sirena Exterior Óptico-Acústica
- Central de detección
- Pulsador de alarma
- Extintor manual 6kg Eficacia 21A-113B
- Extintor manual 5kg de CO Eficacia 89B
- Luminaria emergencia
- Luminaria emergencia
- Luminaria emergencia
- Luminaria emergencia

SEÑALIZACIÓN PCI


- Pulsador de Alarma
- EXTINTOR
- Salida
- Salida hacia la derecha
- Salida hacia la izquierda

Señalización fotoluminiscente acorde a la norma UNE 23033-1 y UNE 23035-4.
Se colocarán verticalmente encima de los equipos, de forma que sean visibles, claras y no tapen a los que equipos que señalizan.
La base de la señal se situará a una altura comprendida entre 1,50 m y 2,20 m del suelo.



EXTINTOR MANUAL COLOCADO
Extintor manual fabricado acorde a norma UNE-EN 1866-1 y reglamento de aparatos a presión.
Dispondrá de chapa de acero serigrafada con indicaciones de uso, tipo, capacidad de carga, vida útil y tiempo de descarga.
Se fijarán sobre soportes fijados a paramentos verticales.
La parte superior del extintor esta'ra situada entre 80 cm y 120 cm con respecto al suelo.



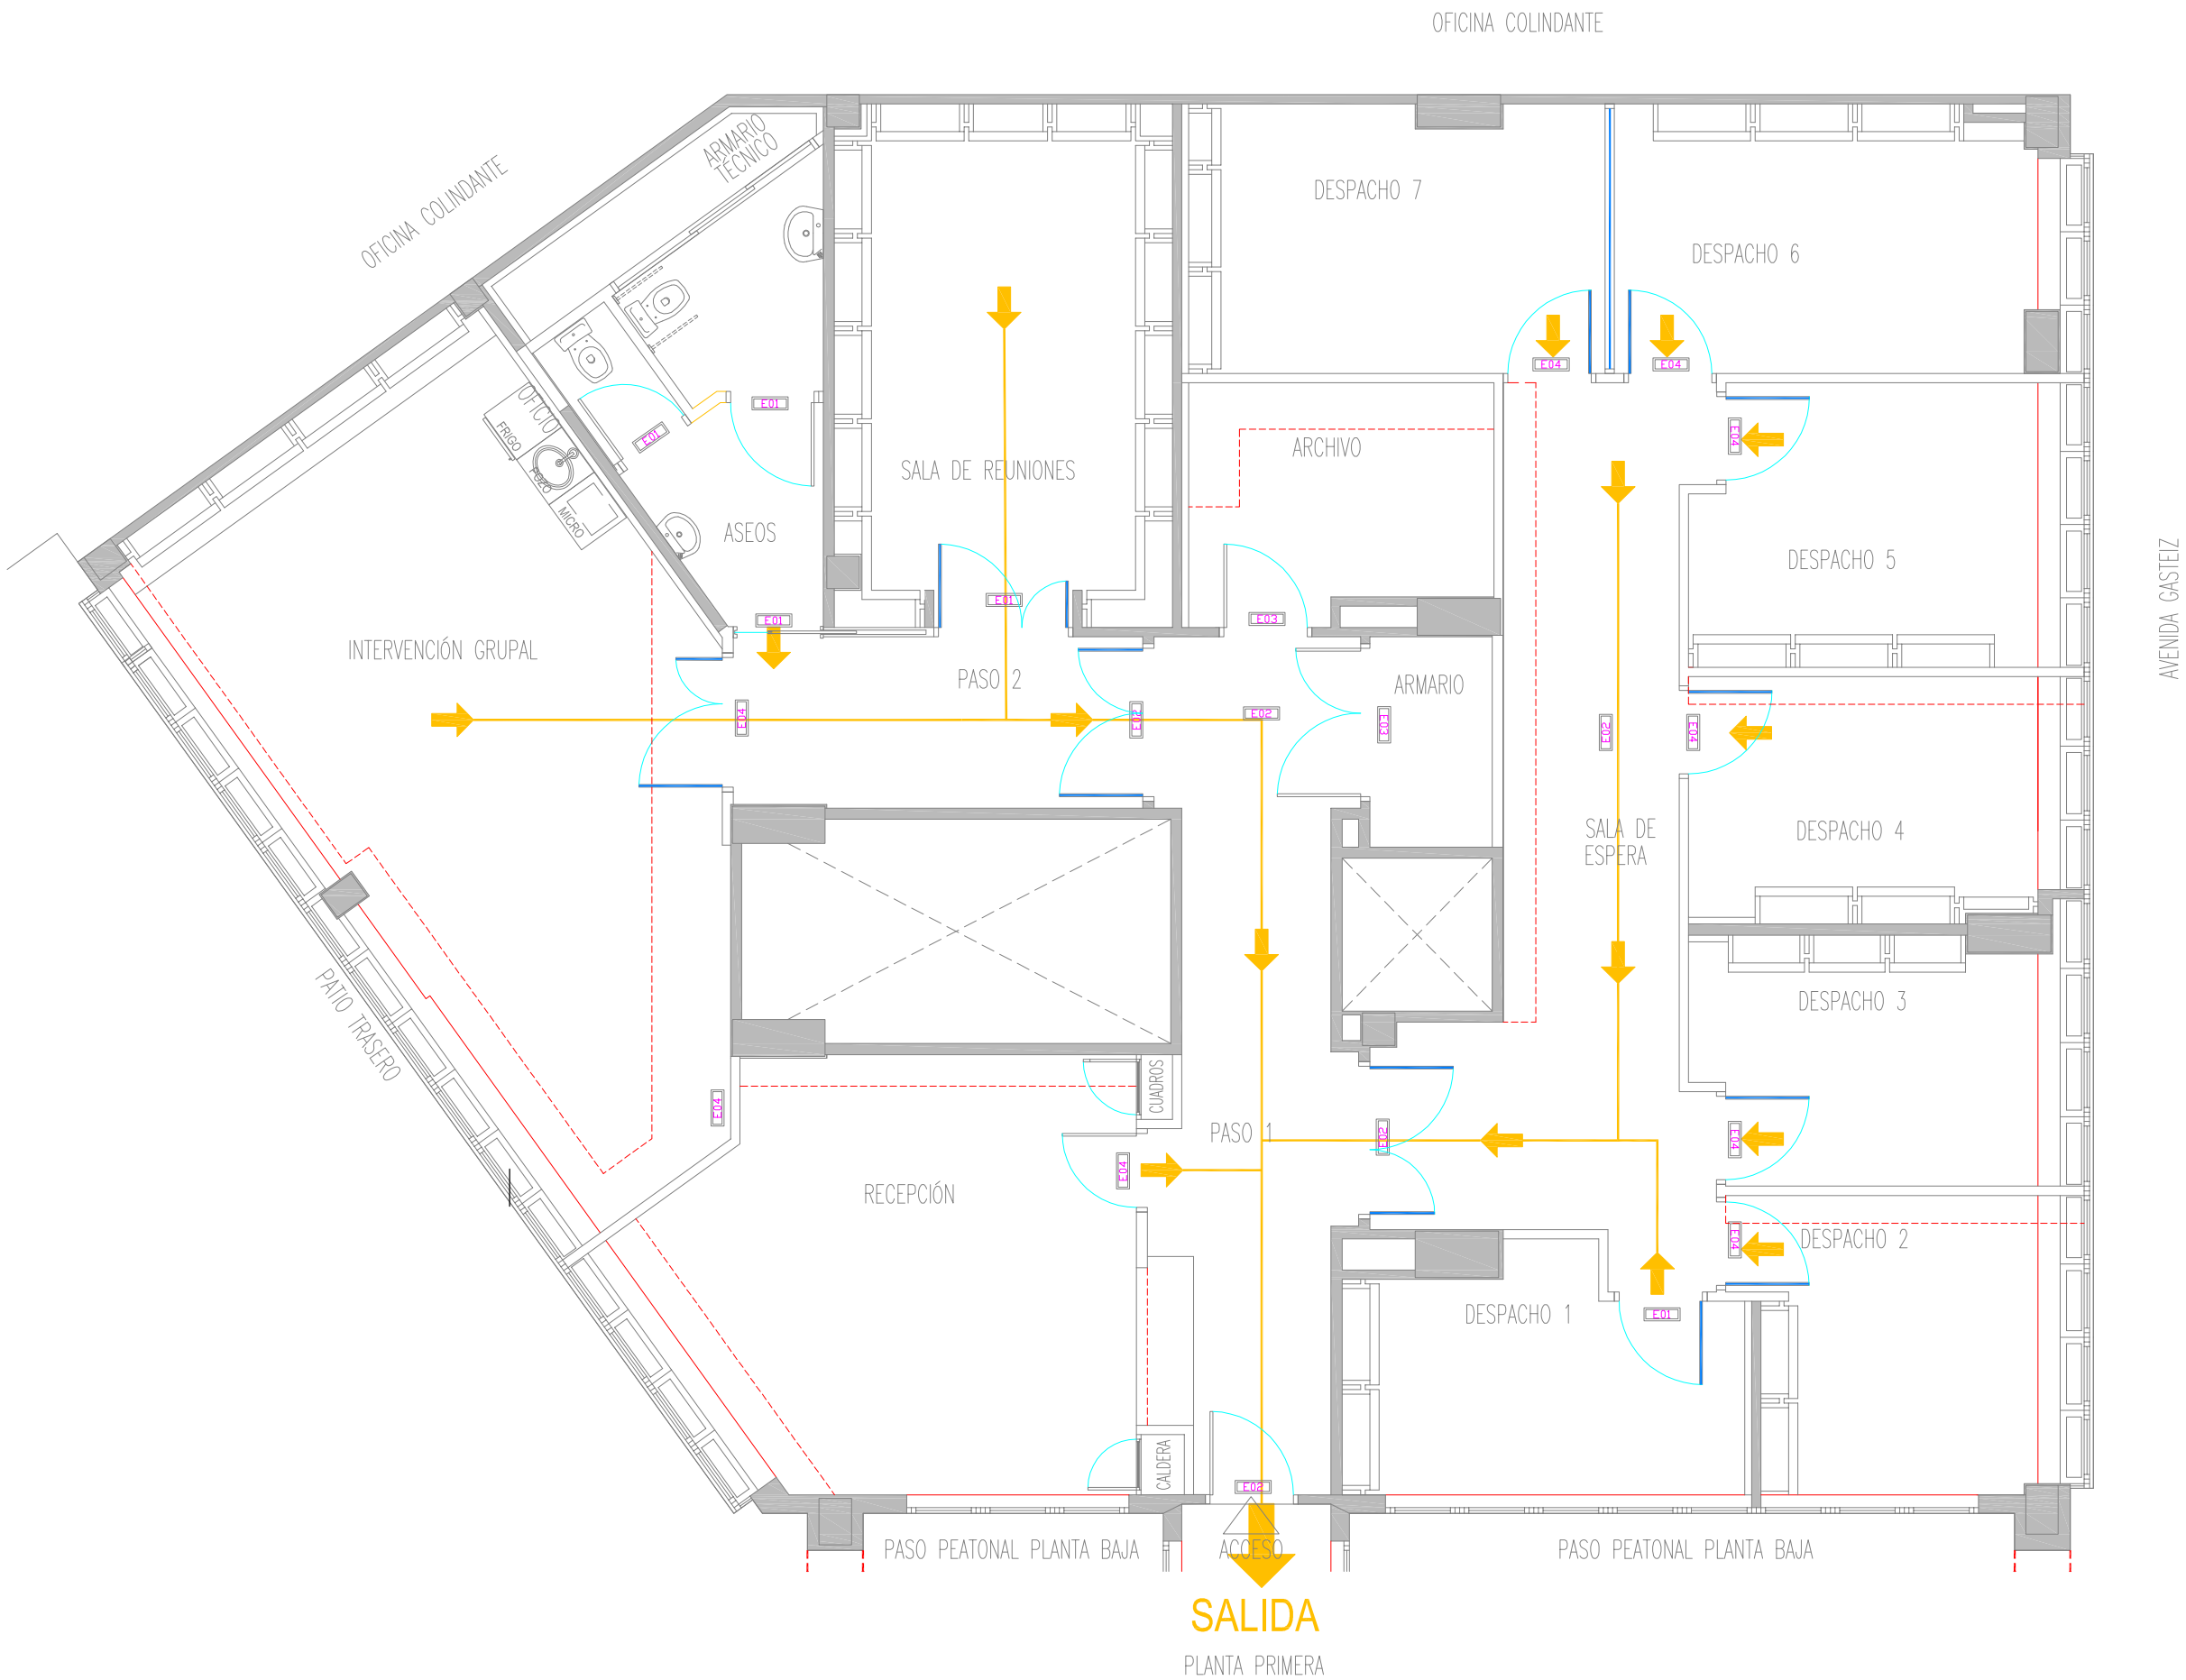



LEYENDA FONTANERÍA


- Tubería de agua fría para consumo humano
- Punto de consumo de agua fría para consumo humano
- Válvula de corte de agua fría para consumo humano

MÍNIMOS PUNTOS DE CONSUMO:

Fregadera	PB Ø16x1,8mm
Lavabo	PB Ø16x1,8mm
Inodoro	PB Ø16x1,8mm
Caldera	PB Ø25x2,3mm

NOTA:

- Tuberías de AFCH de polibutíleno (PB) s/UNE-EN ISO 15.876.
- Tuberías aisladas térmicamente mediante espuma elastomérica tipo "ARMAFLEX AF-1" de los espesores necesarios.
- Las tuberías discurrirán por falso techo, excepto derivaciones a los puntos de consumo que irán empotrados en tabiquería.
- Se colocará llave de corte a la entrada de los aseos en el falso techo.
- Se deberán de respetar una separación mínima de 4 cm entre tuberías de distinto servicio.
- La separación mínima entre conductos de agua y redes eléctricos será de 30cm y los conductos eléctricos siempre por encima.

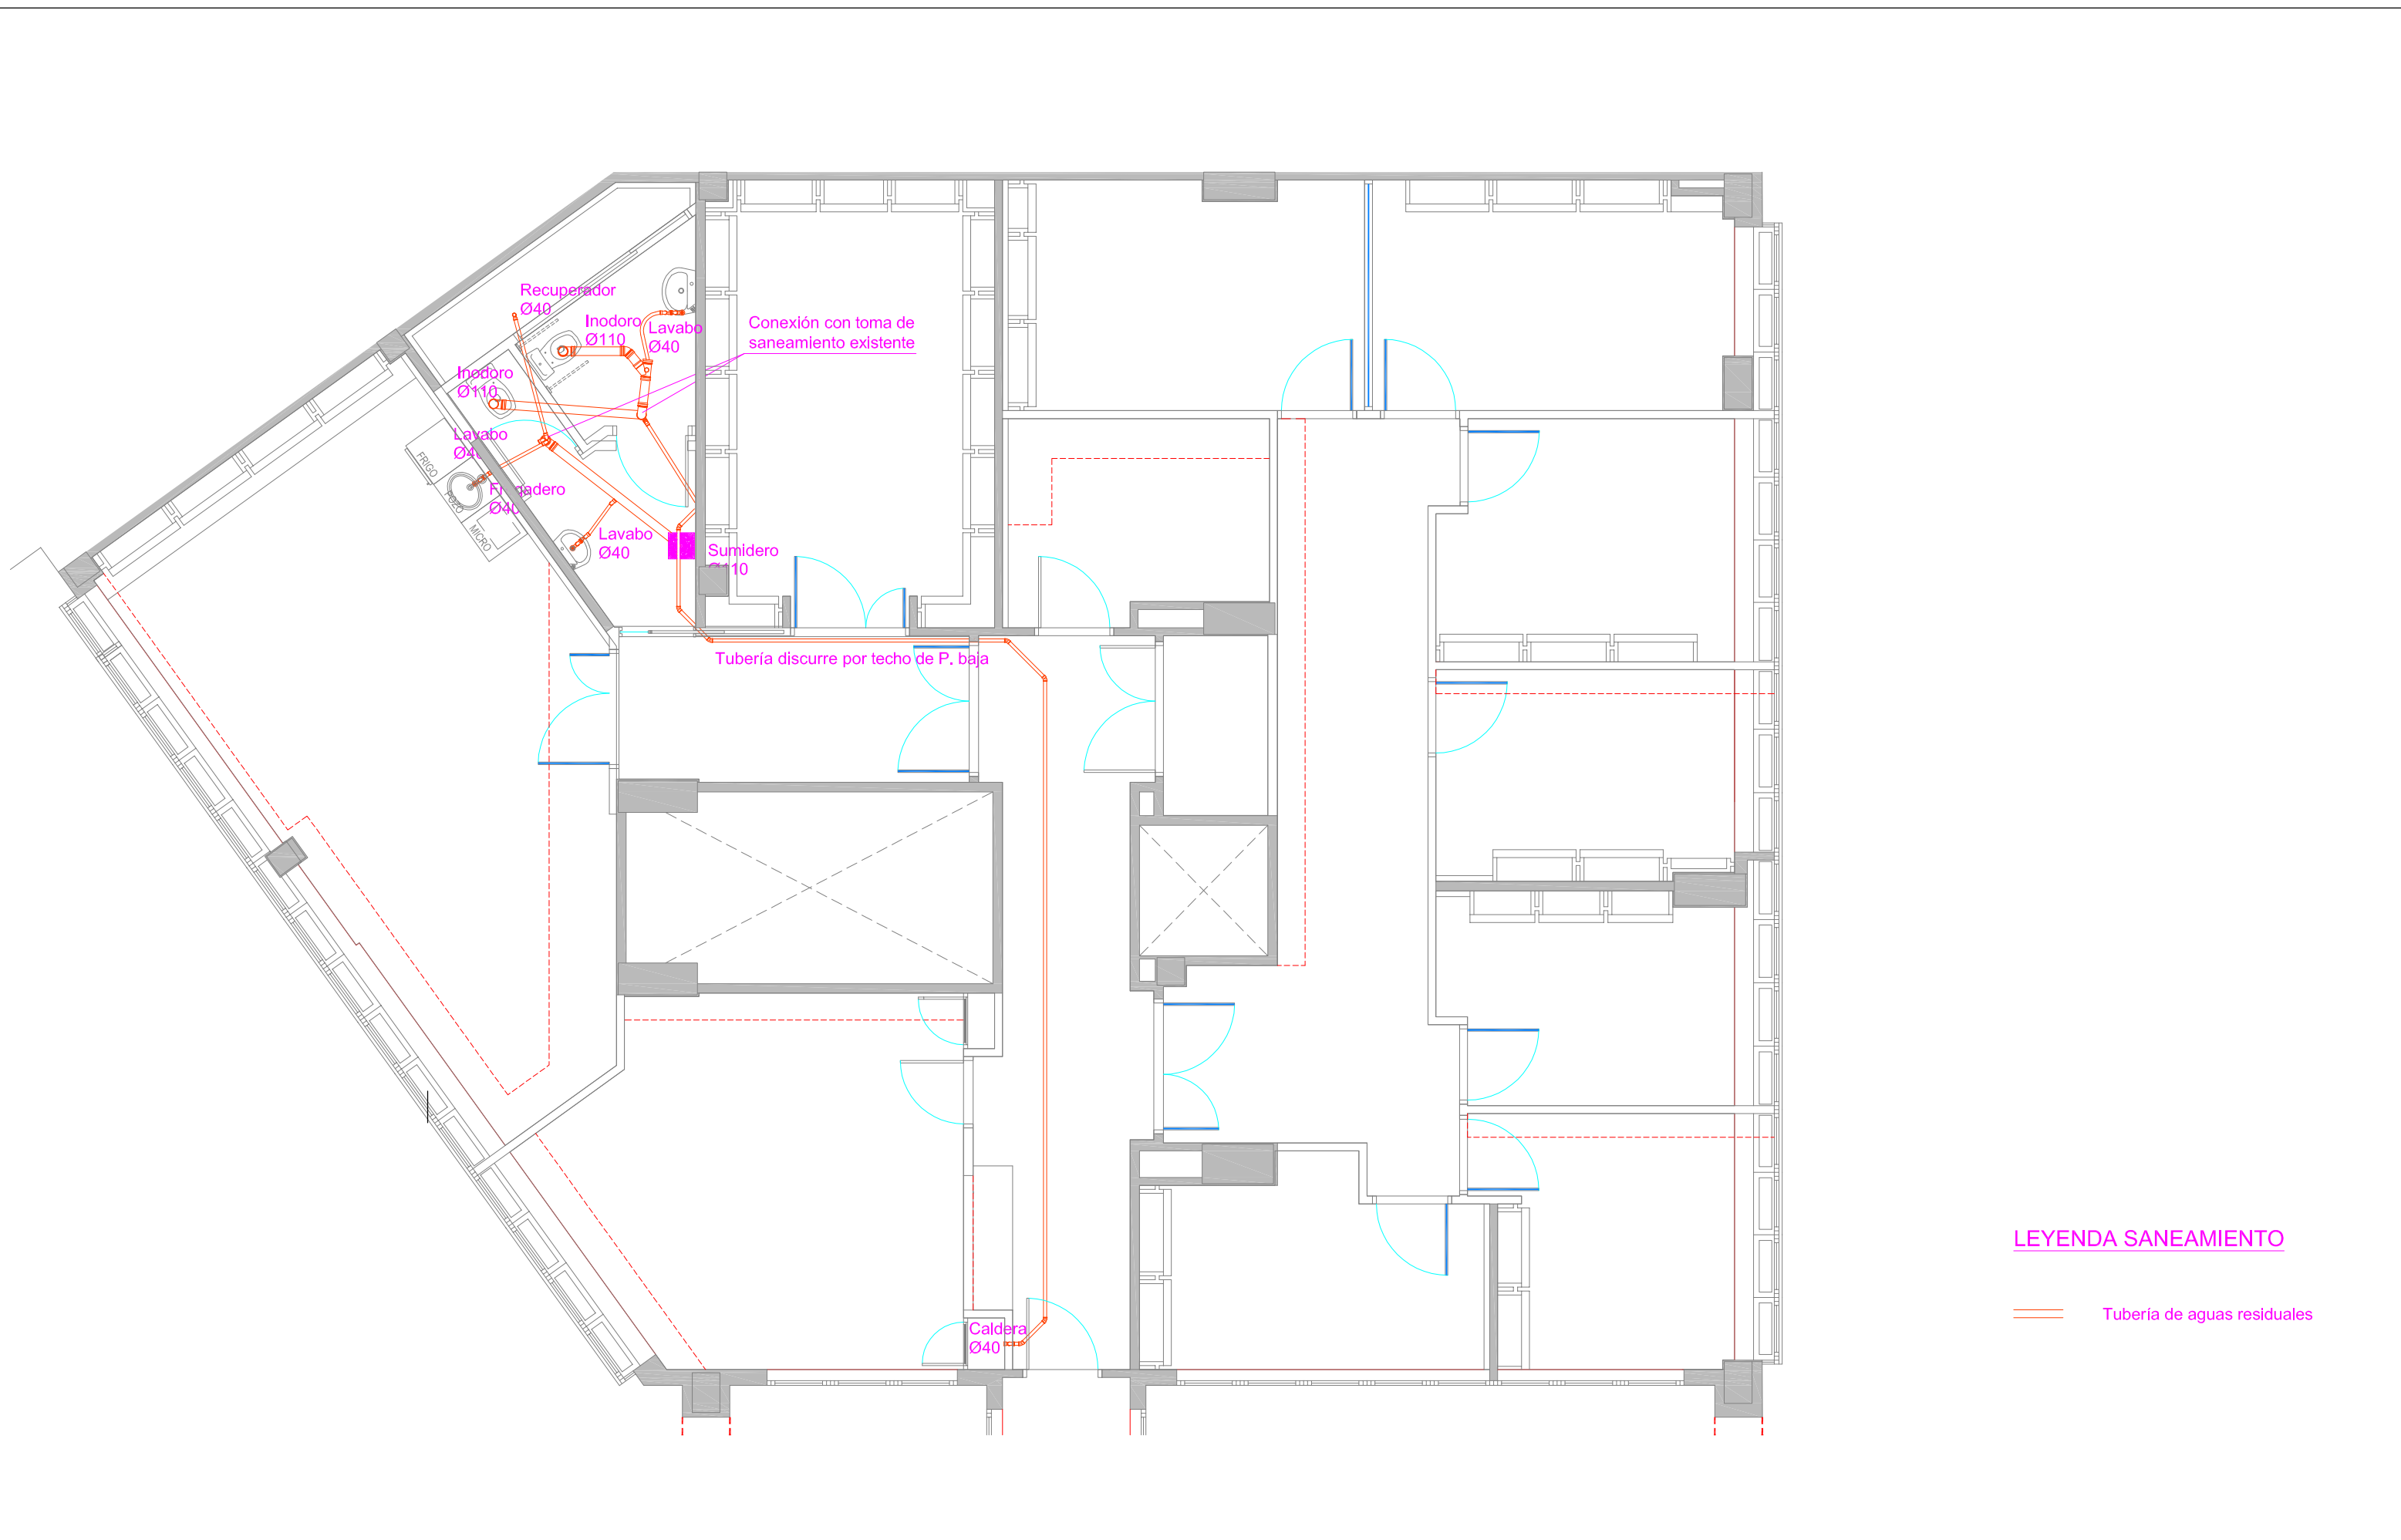

LEYENDA SANEAMIENTO

Tubería de aguas residuales