
SECCIONADORES C1 Y C3 ASUA

LUTXANA

LEZAMA

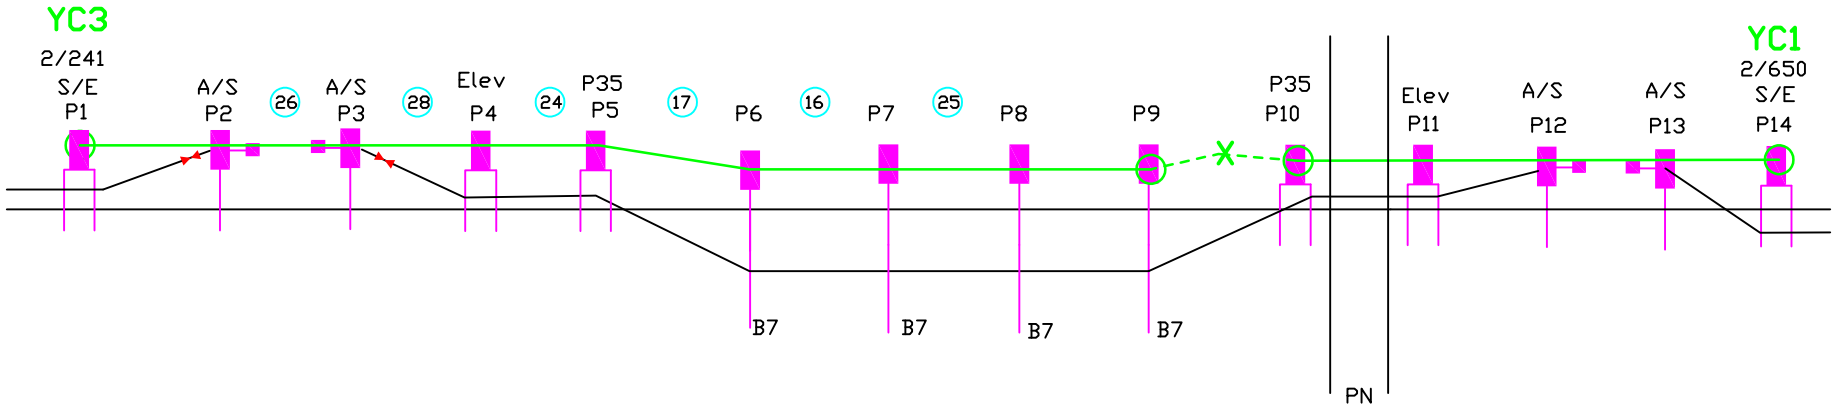

X Cuarto técnico

Y Seccionador

Tendido aéreo

Tendido subterraneo

Subida/bajada a poste

Arqueta cruce


Arqueta existente

Tendido subterraneo en canalización existente

SECCIONADORES C1 Y C3 ITSASBEGUI

GERNIKA

BERMEO

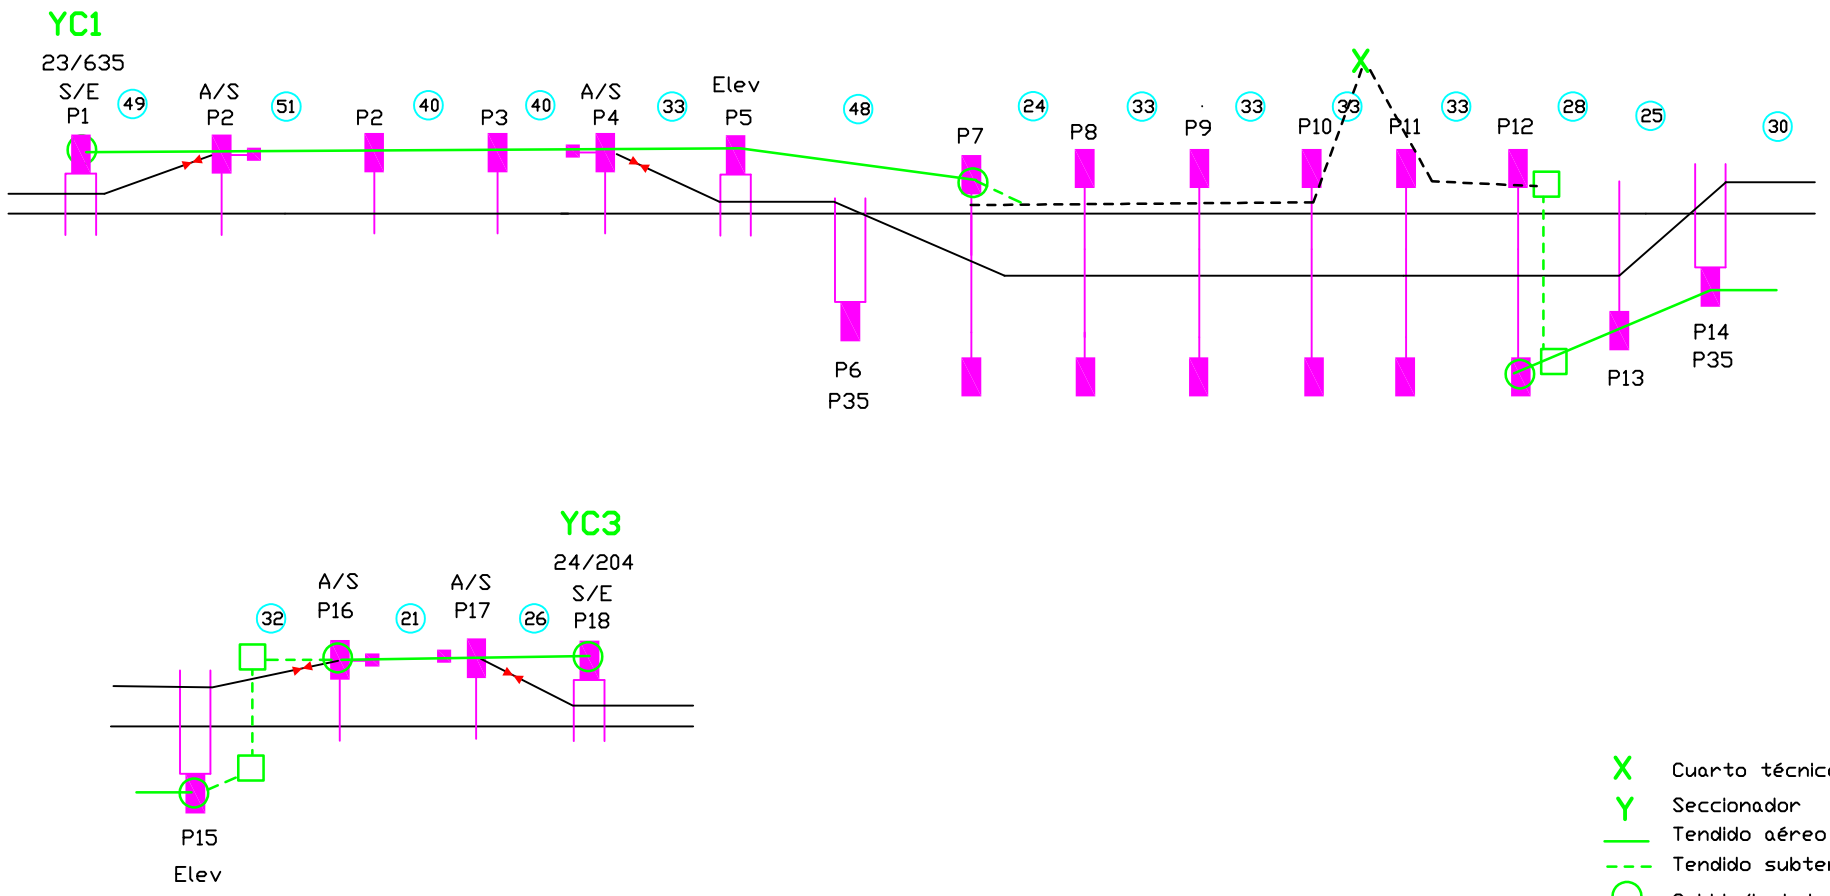

X Cuarto técnico

Y Seccionador

Tendido aéreo

Tendido subterraneo

Subida/bajada a poste

Arqueta cruce

Arqueta existente

Tendido subterraneo en canalizacion existente