

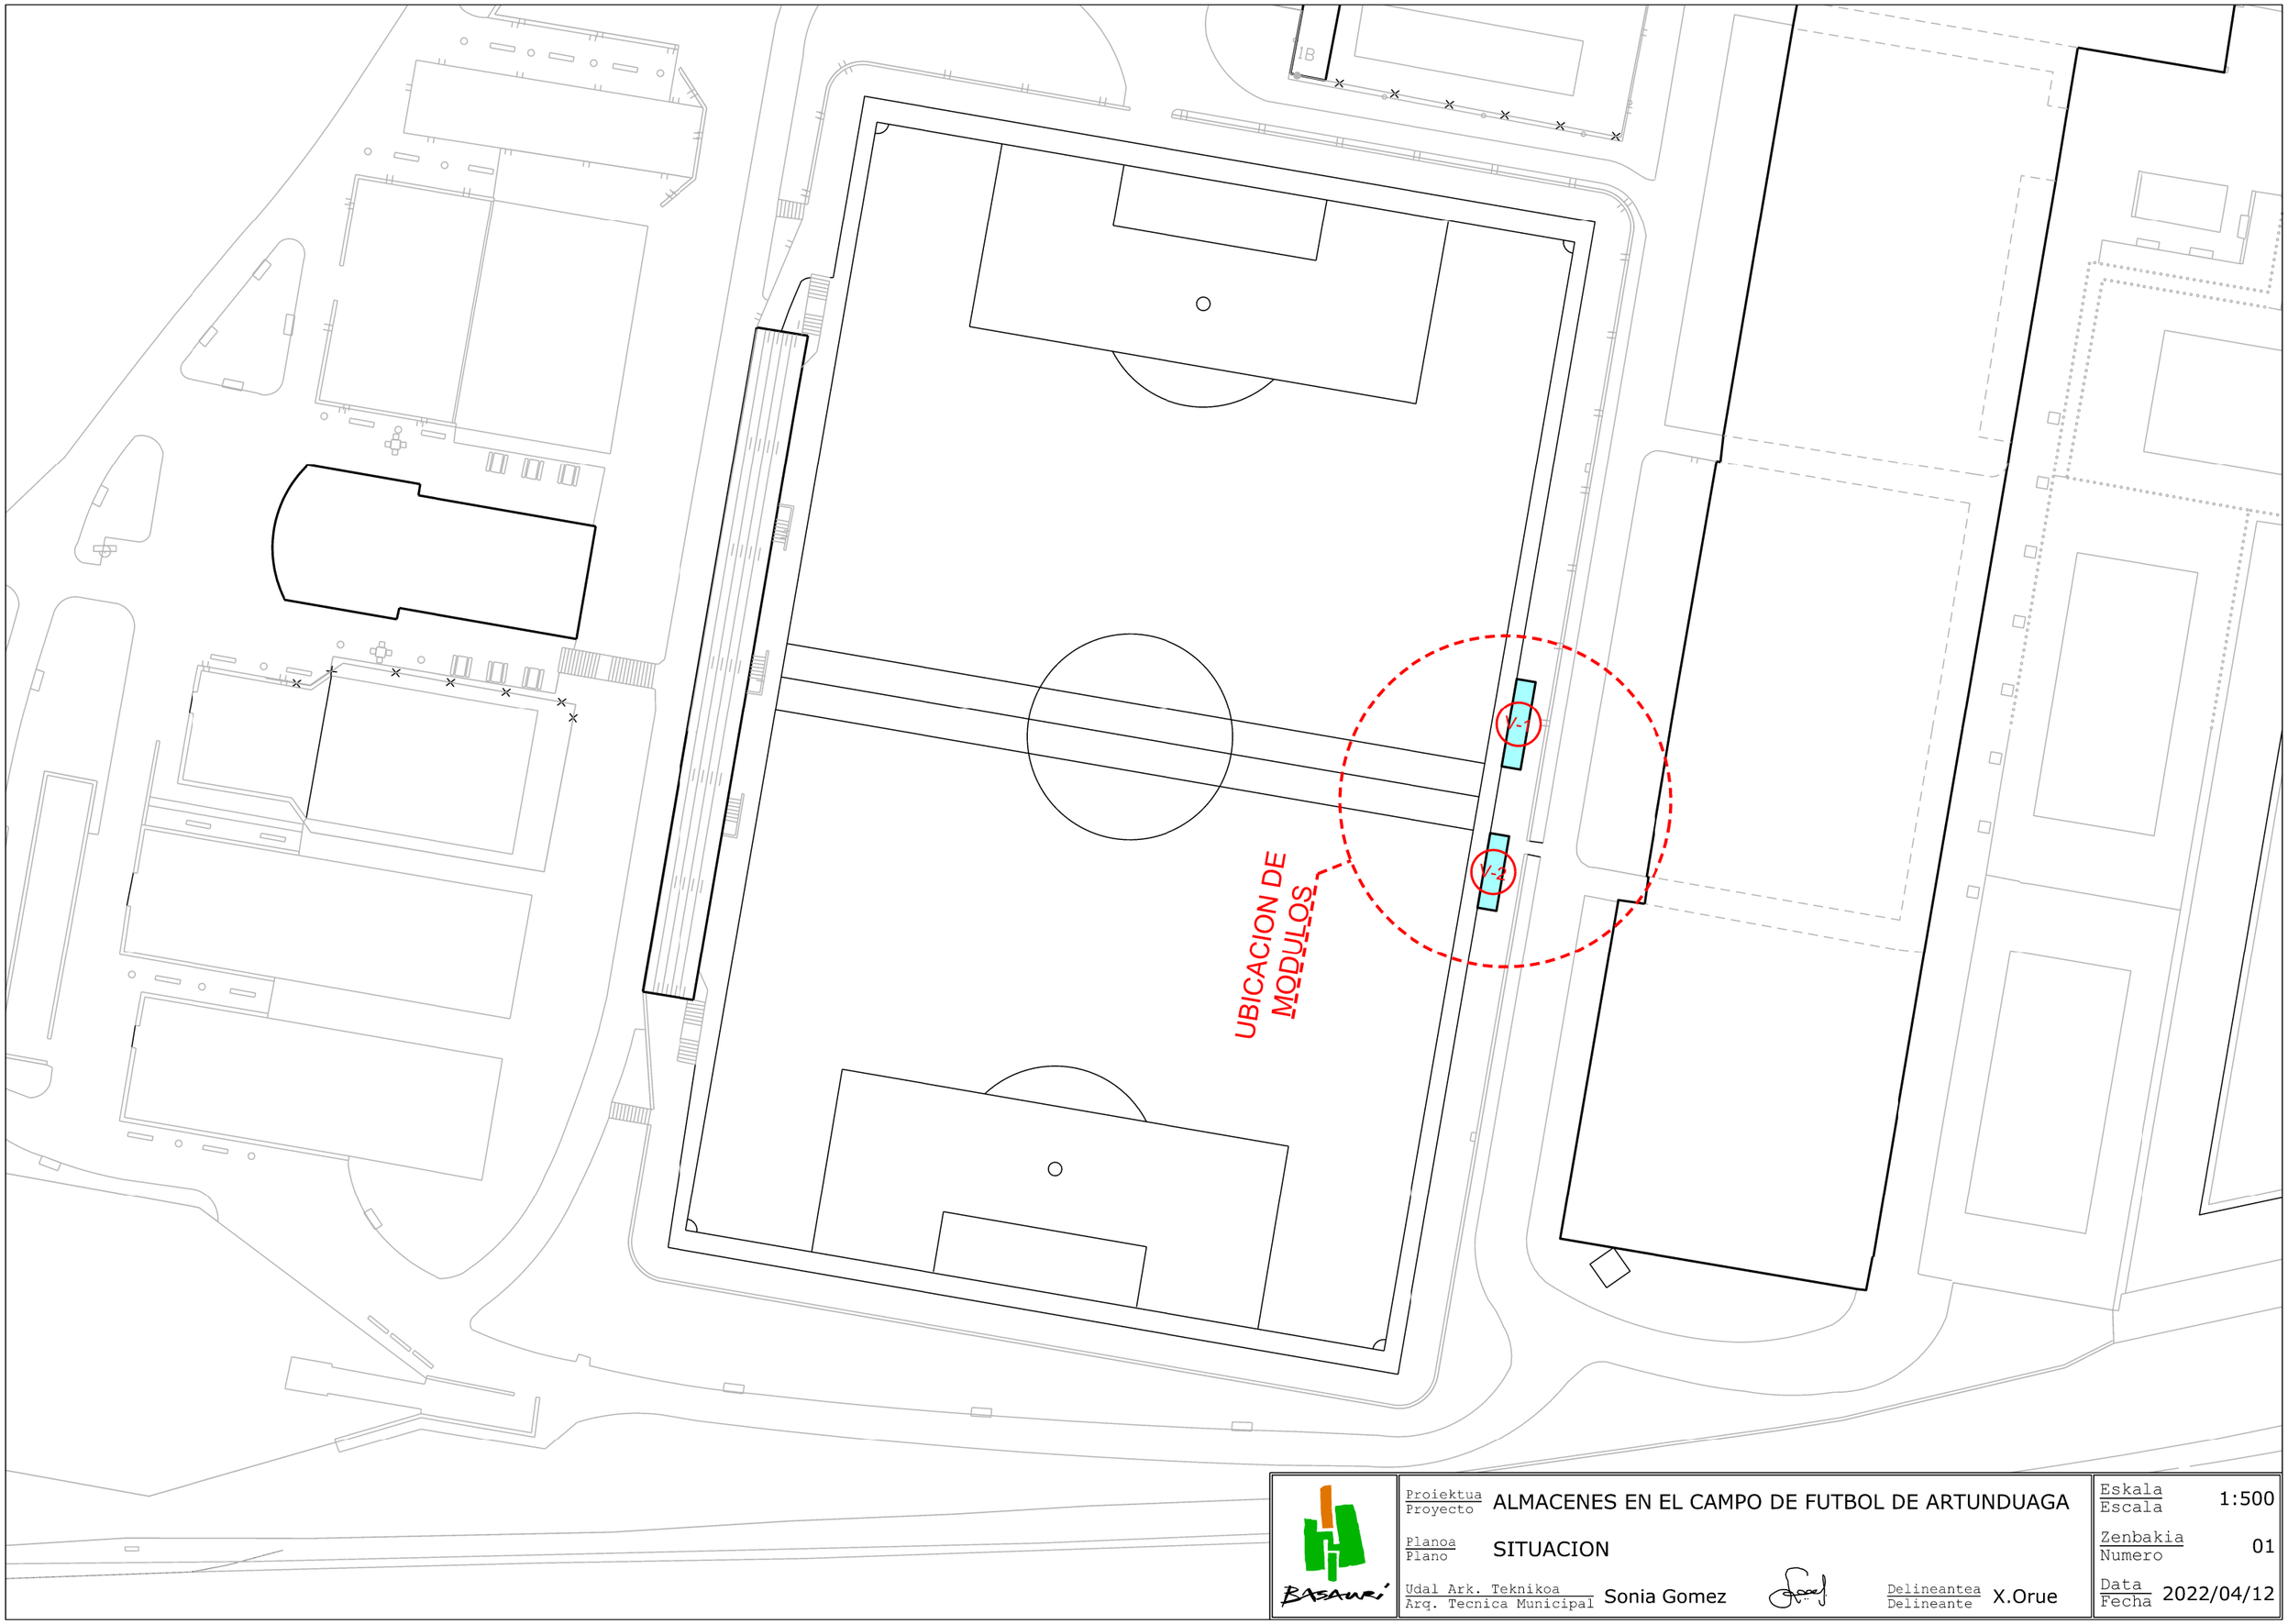


Proiektua / Proyecto	ALMACENES EN EL CAMPO DE FUTBOL DE ARTUNDUAGA	Eskala / Escala	1:500
Planoa / Plano	SITUACION	Zenbakia / Numero	01
Udal Ark. Teknikoa / Arq. Tecnica Municipal	Sonia Gomez	Delineantea / Delineante	X.Orue
		Data / Fecha	2022/04/12

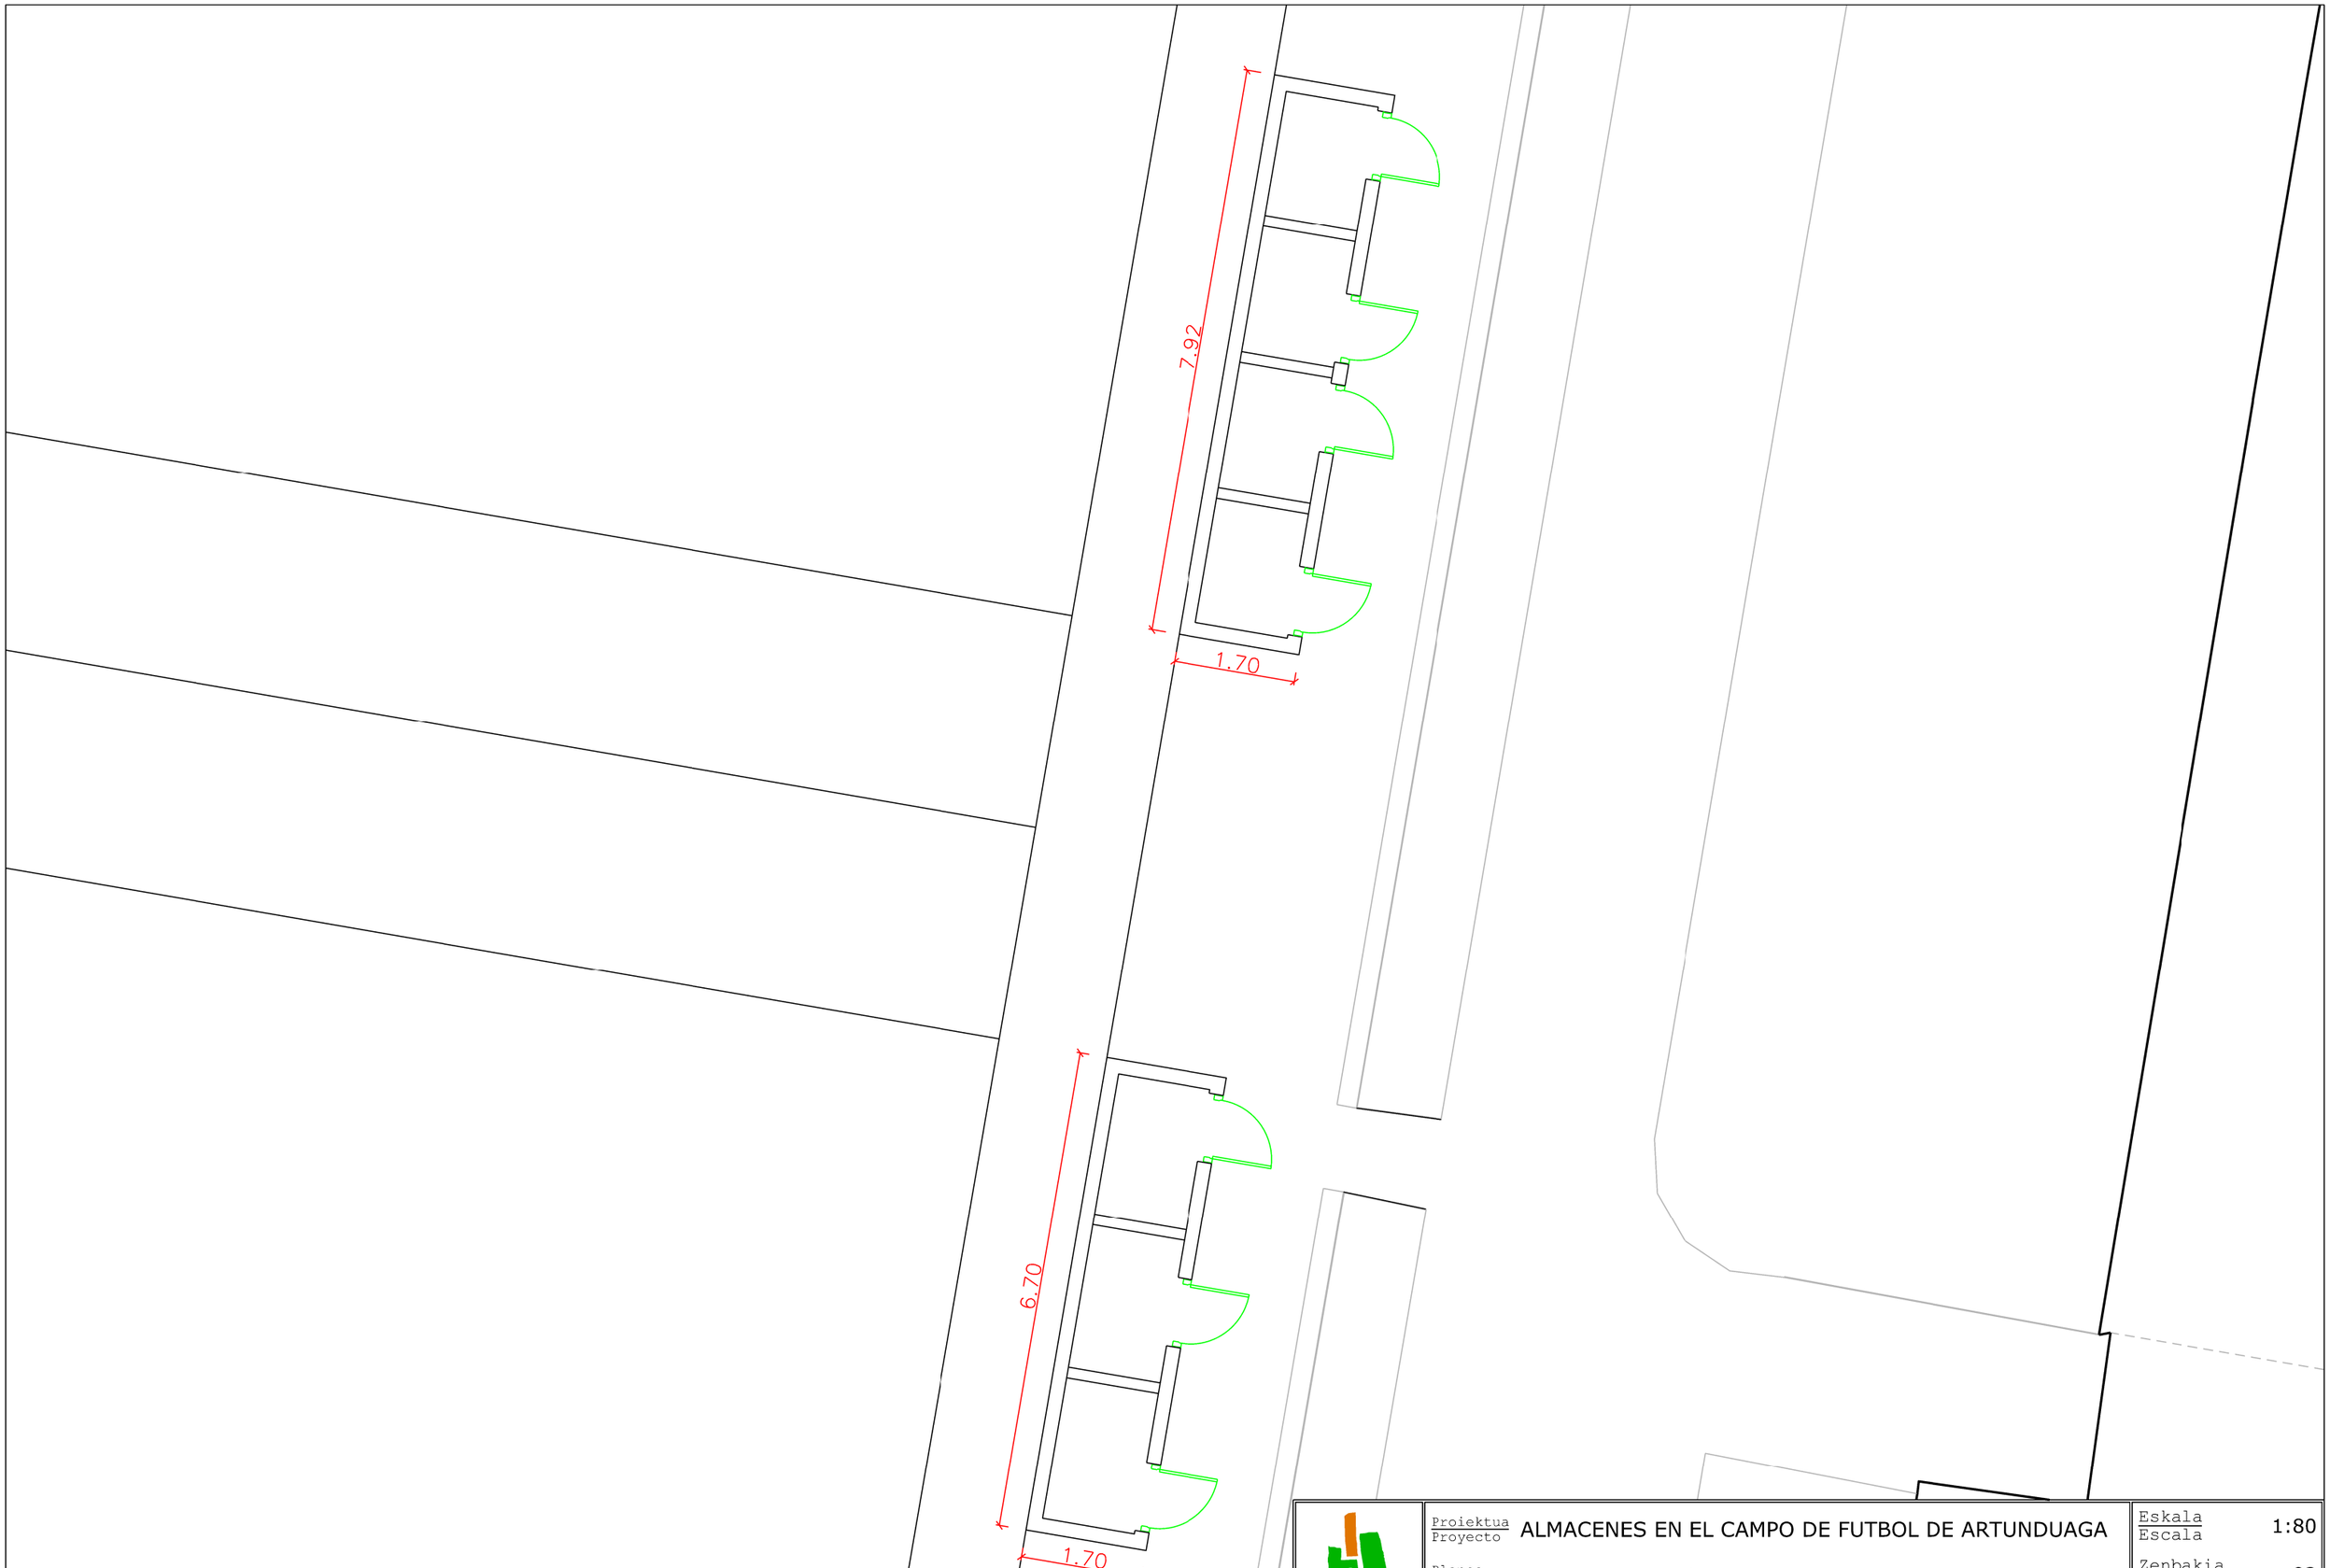


Proiektua / Proyecto	ALMACENES EN EL CAMPO DE FUTBOL DE ARTUNDUAGA	Eskala / Escala	1:80
Planoa / Plano	EMPLAZAMIENTO	Zenbakia / Numero	02
Udal Ark. Teknikoa / Arq. Tecnica Municipal	Sonia Gomez	Delineantea / Delineante	X.Orue
		Data / Fecha	2022/04/12

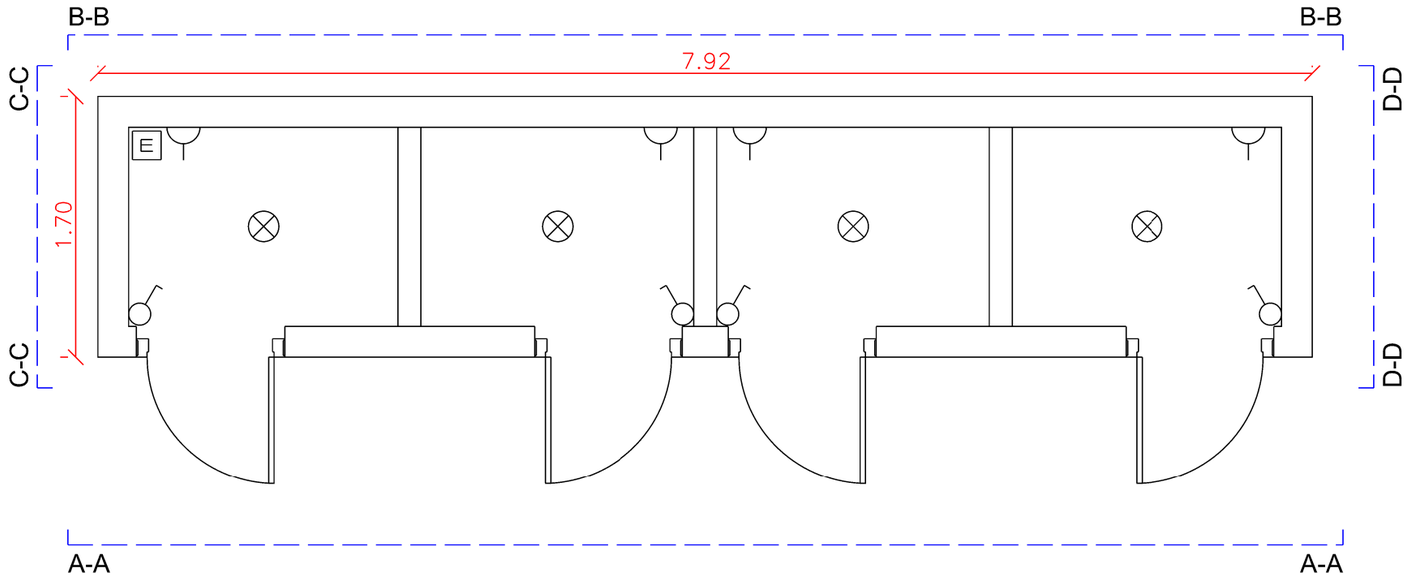


PLANTA DE MODULO V-1

LEYENDA ELECTRICIDAD


- E — *Cuadro Electrico*
- *Punto de luz*
- *Interruptor*
- *Enchufe*

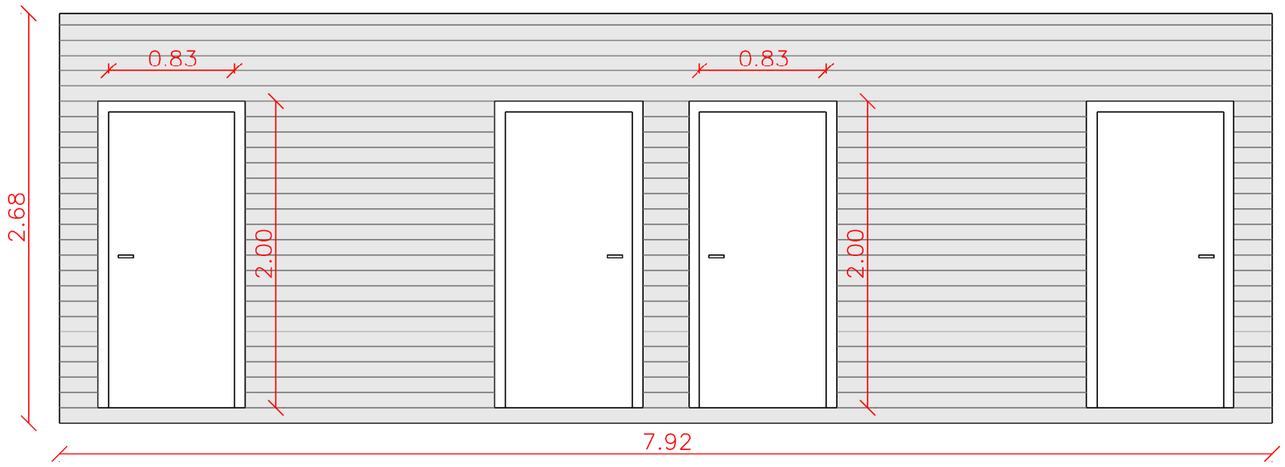


Alzado A-A

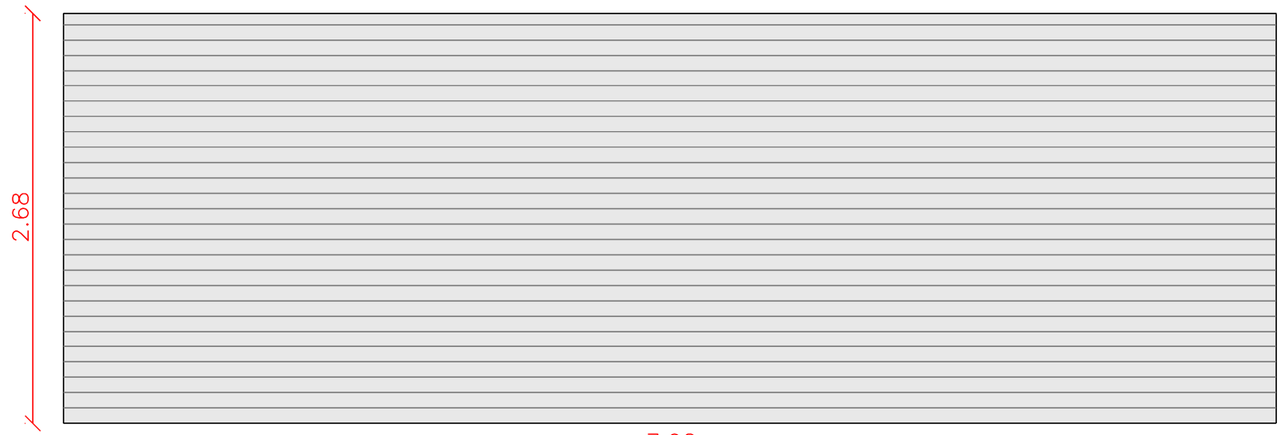

Alzado B-B

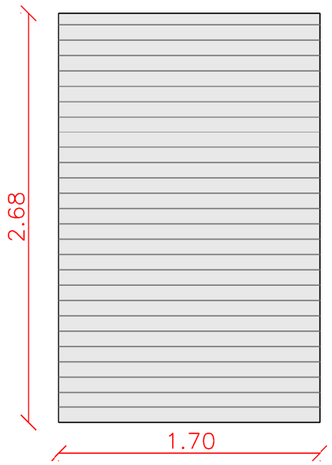


Alzado C-C

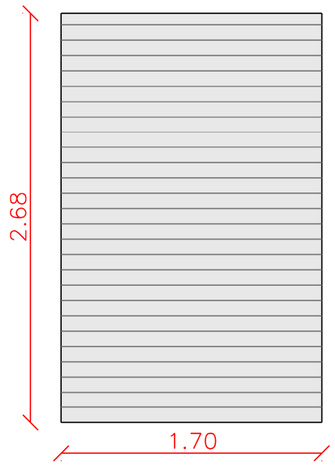

Alzado D-D

Nota: El revestimiento sera de lamas de fibrocemento imitacion madera


BASAURI	Proiektua / Proyecto: ALMACENES EN EL CAMPO DE FUTBOL DE ARTUNDUAGA		Eskala / Escala: 1:40
	Planoa / Plano: PLANTA Y ALZADOS MODULO V-1		Zenbakia / Numero: 03
	Udal Ark. Teknikoa / Arq. Tecnica Municipal: Sonia Gomez	Delineantea / Delineante: X.Orue	Data / Fecha: 2022/04/12

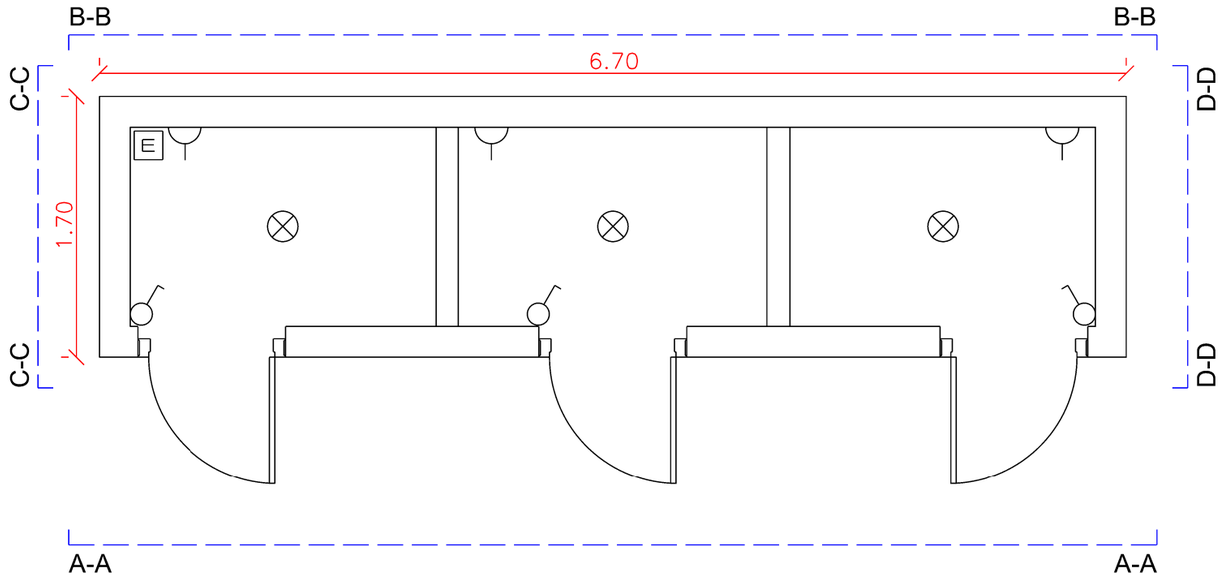


PLANTA DE MODULO V-2

LEYENDA ELECTRICIDAD


- E — *Cuadro Electrico*
- *Punto de luz*
- *Interruptor*
- *Enchufe*

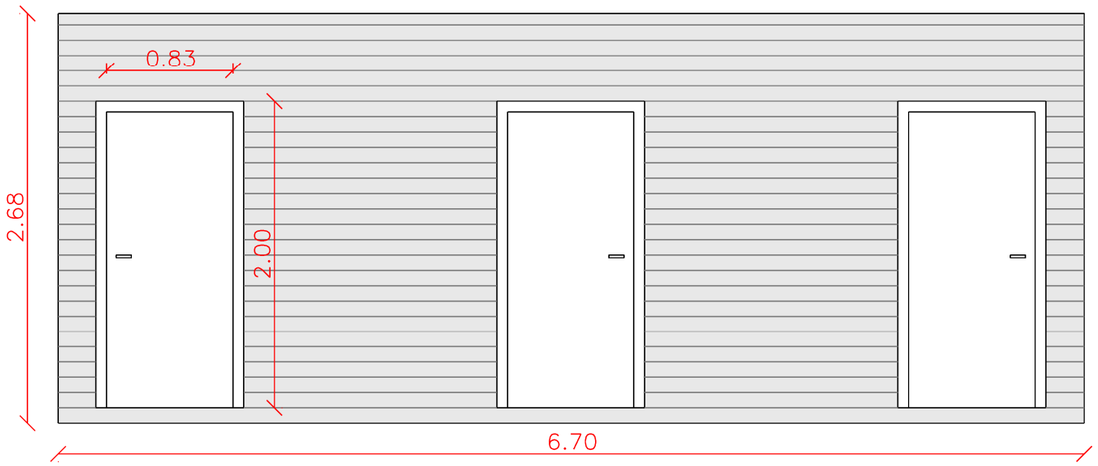


Alzado A-A

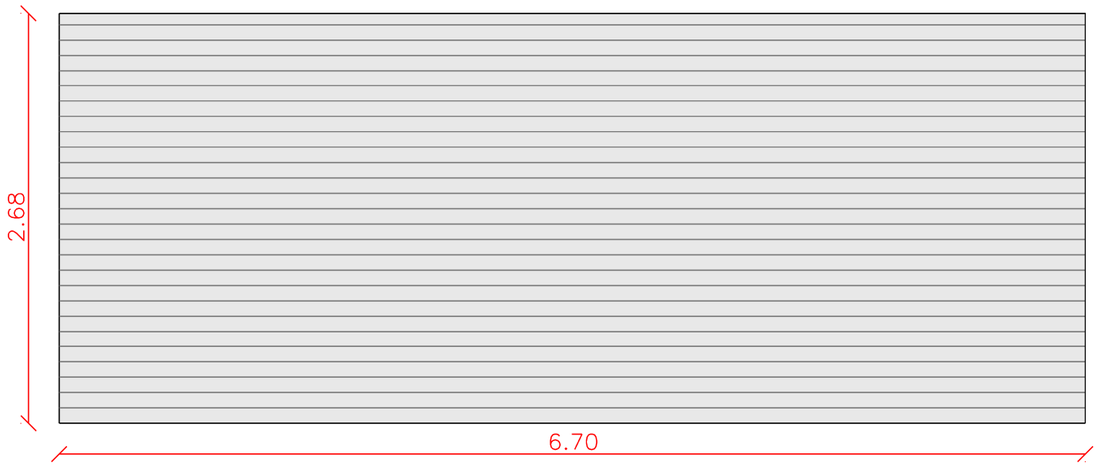

Alzado B-B

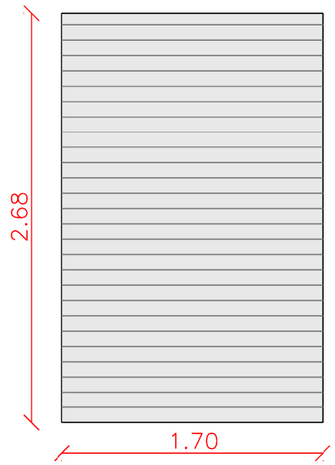

Alzado C-C

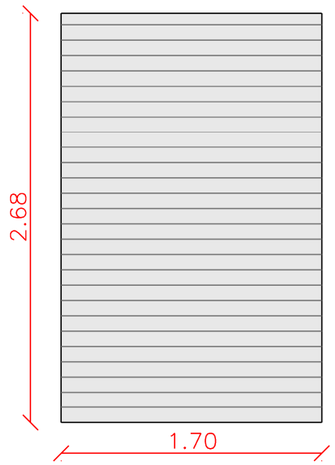

Alzado D-D

Nota: El revestimiento sera de lamas de fibrocemento imitacion madera

Proiektua / Proyecto	ALMACENES EN EL CAMPO DE FUTBOL DE ARTUNDUAGA	Eskala / Escala	1:40
Planoa / Plano	PLANTA Y ALZADOS MODULO V-2	Zenbakia / Numero	04
Udal Ark. Teknikoa / Arq. Tecnica Municipal	Sonia Gomez	Delineantea / Delineante	X. Orue
		Data / Fecha	2022/04/12