




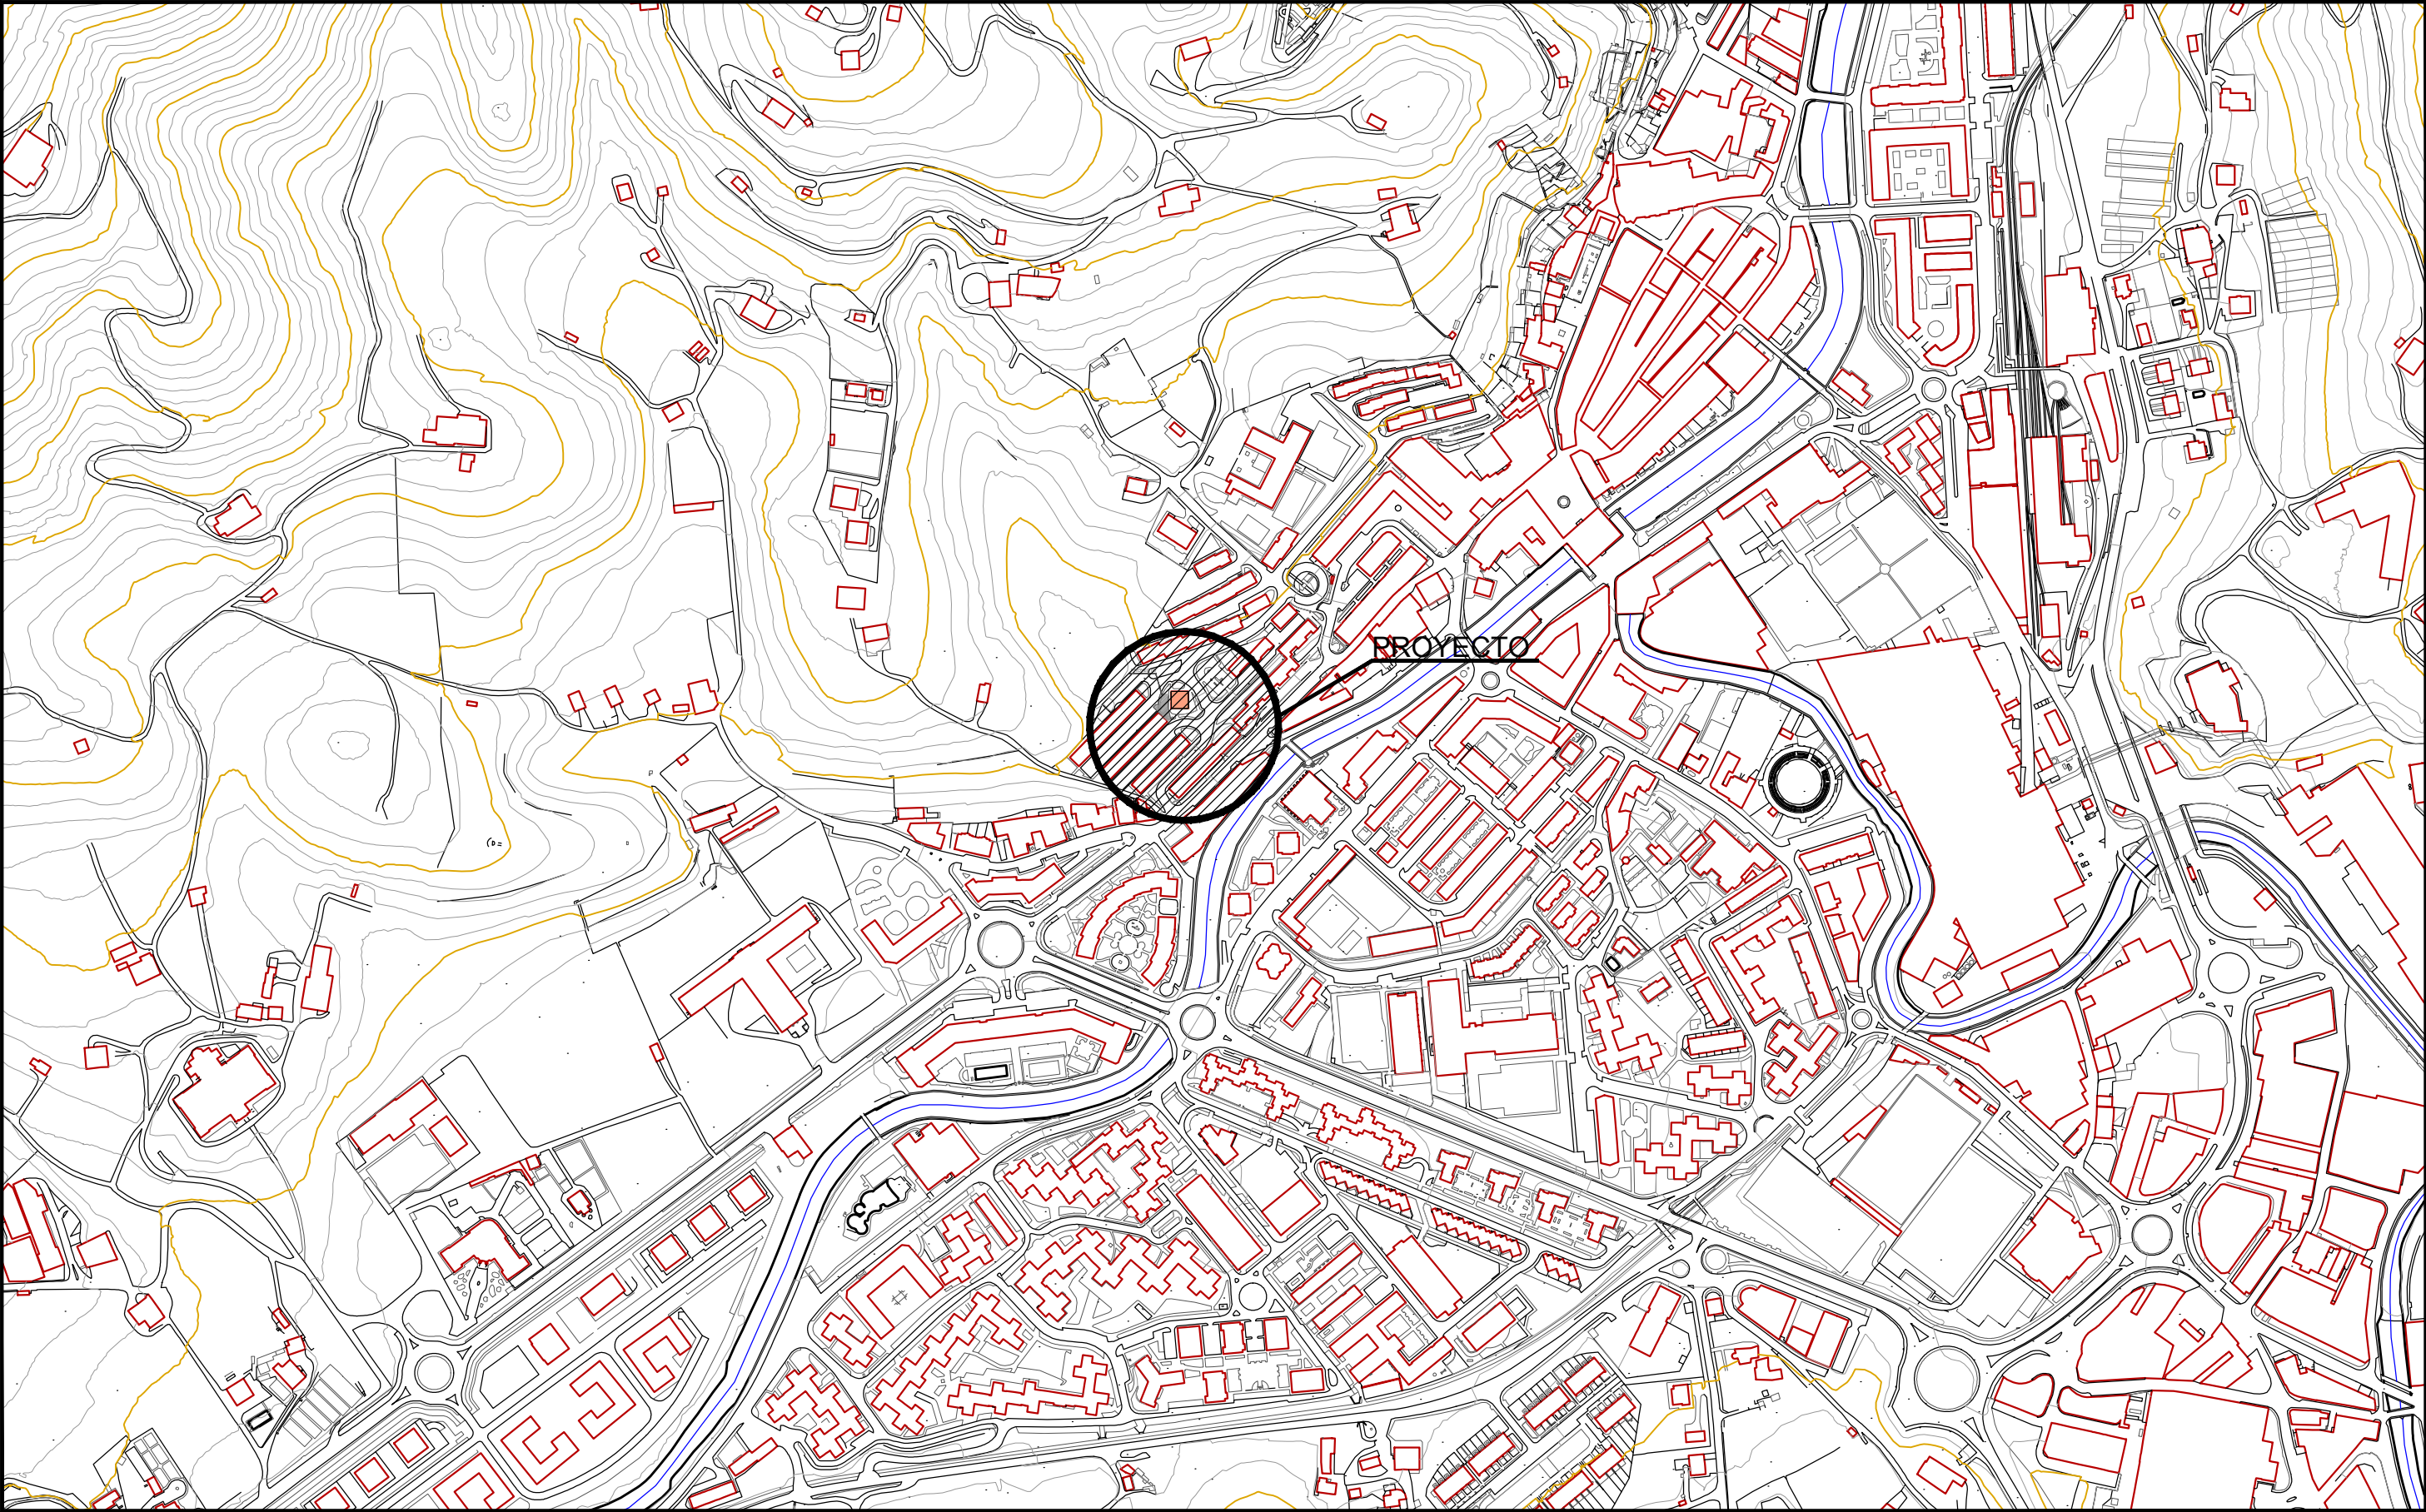


SUSTATZAILEA / PROMOTOR:	PROIEKTUA / PROYECTO:	KOKAPENA / EMPLAZAMIENTO:	DATA/FECHA:
	ARANA GOIKOA 10-15 ARTEAN IRISGARRITASUNA BERMATZEKO PROIEKTUA	Arana Goikoa kalea 10-15 AZPEITIA, GIPUZKOA	2022 IRAILA
PLANOA / PLANO:	IDAZLEA / REDACTOR:	E:	1.1
KOKAPENA	 NEREA SUDUPE URIA Arquitecto Colegiado COAVN 2.508	1/5000	
			REV.: 00

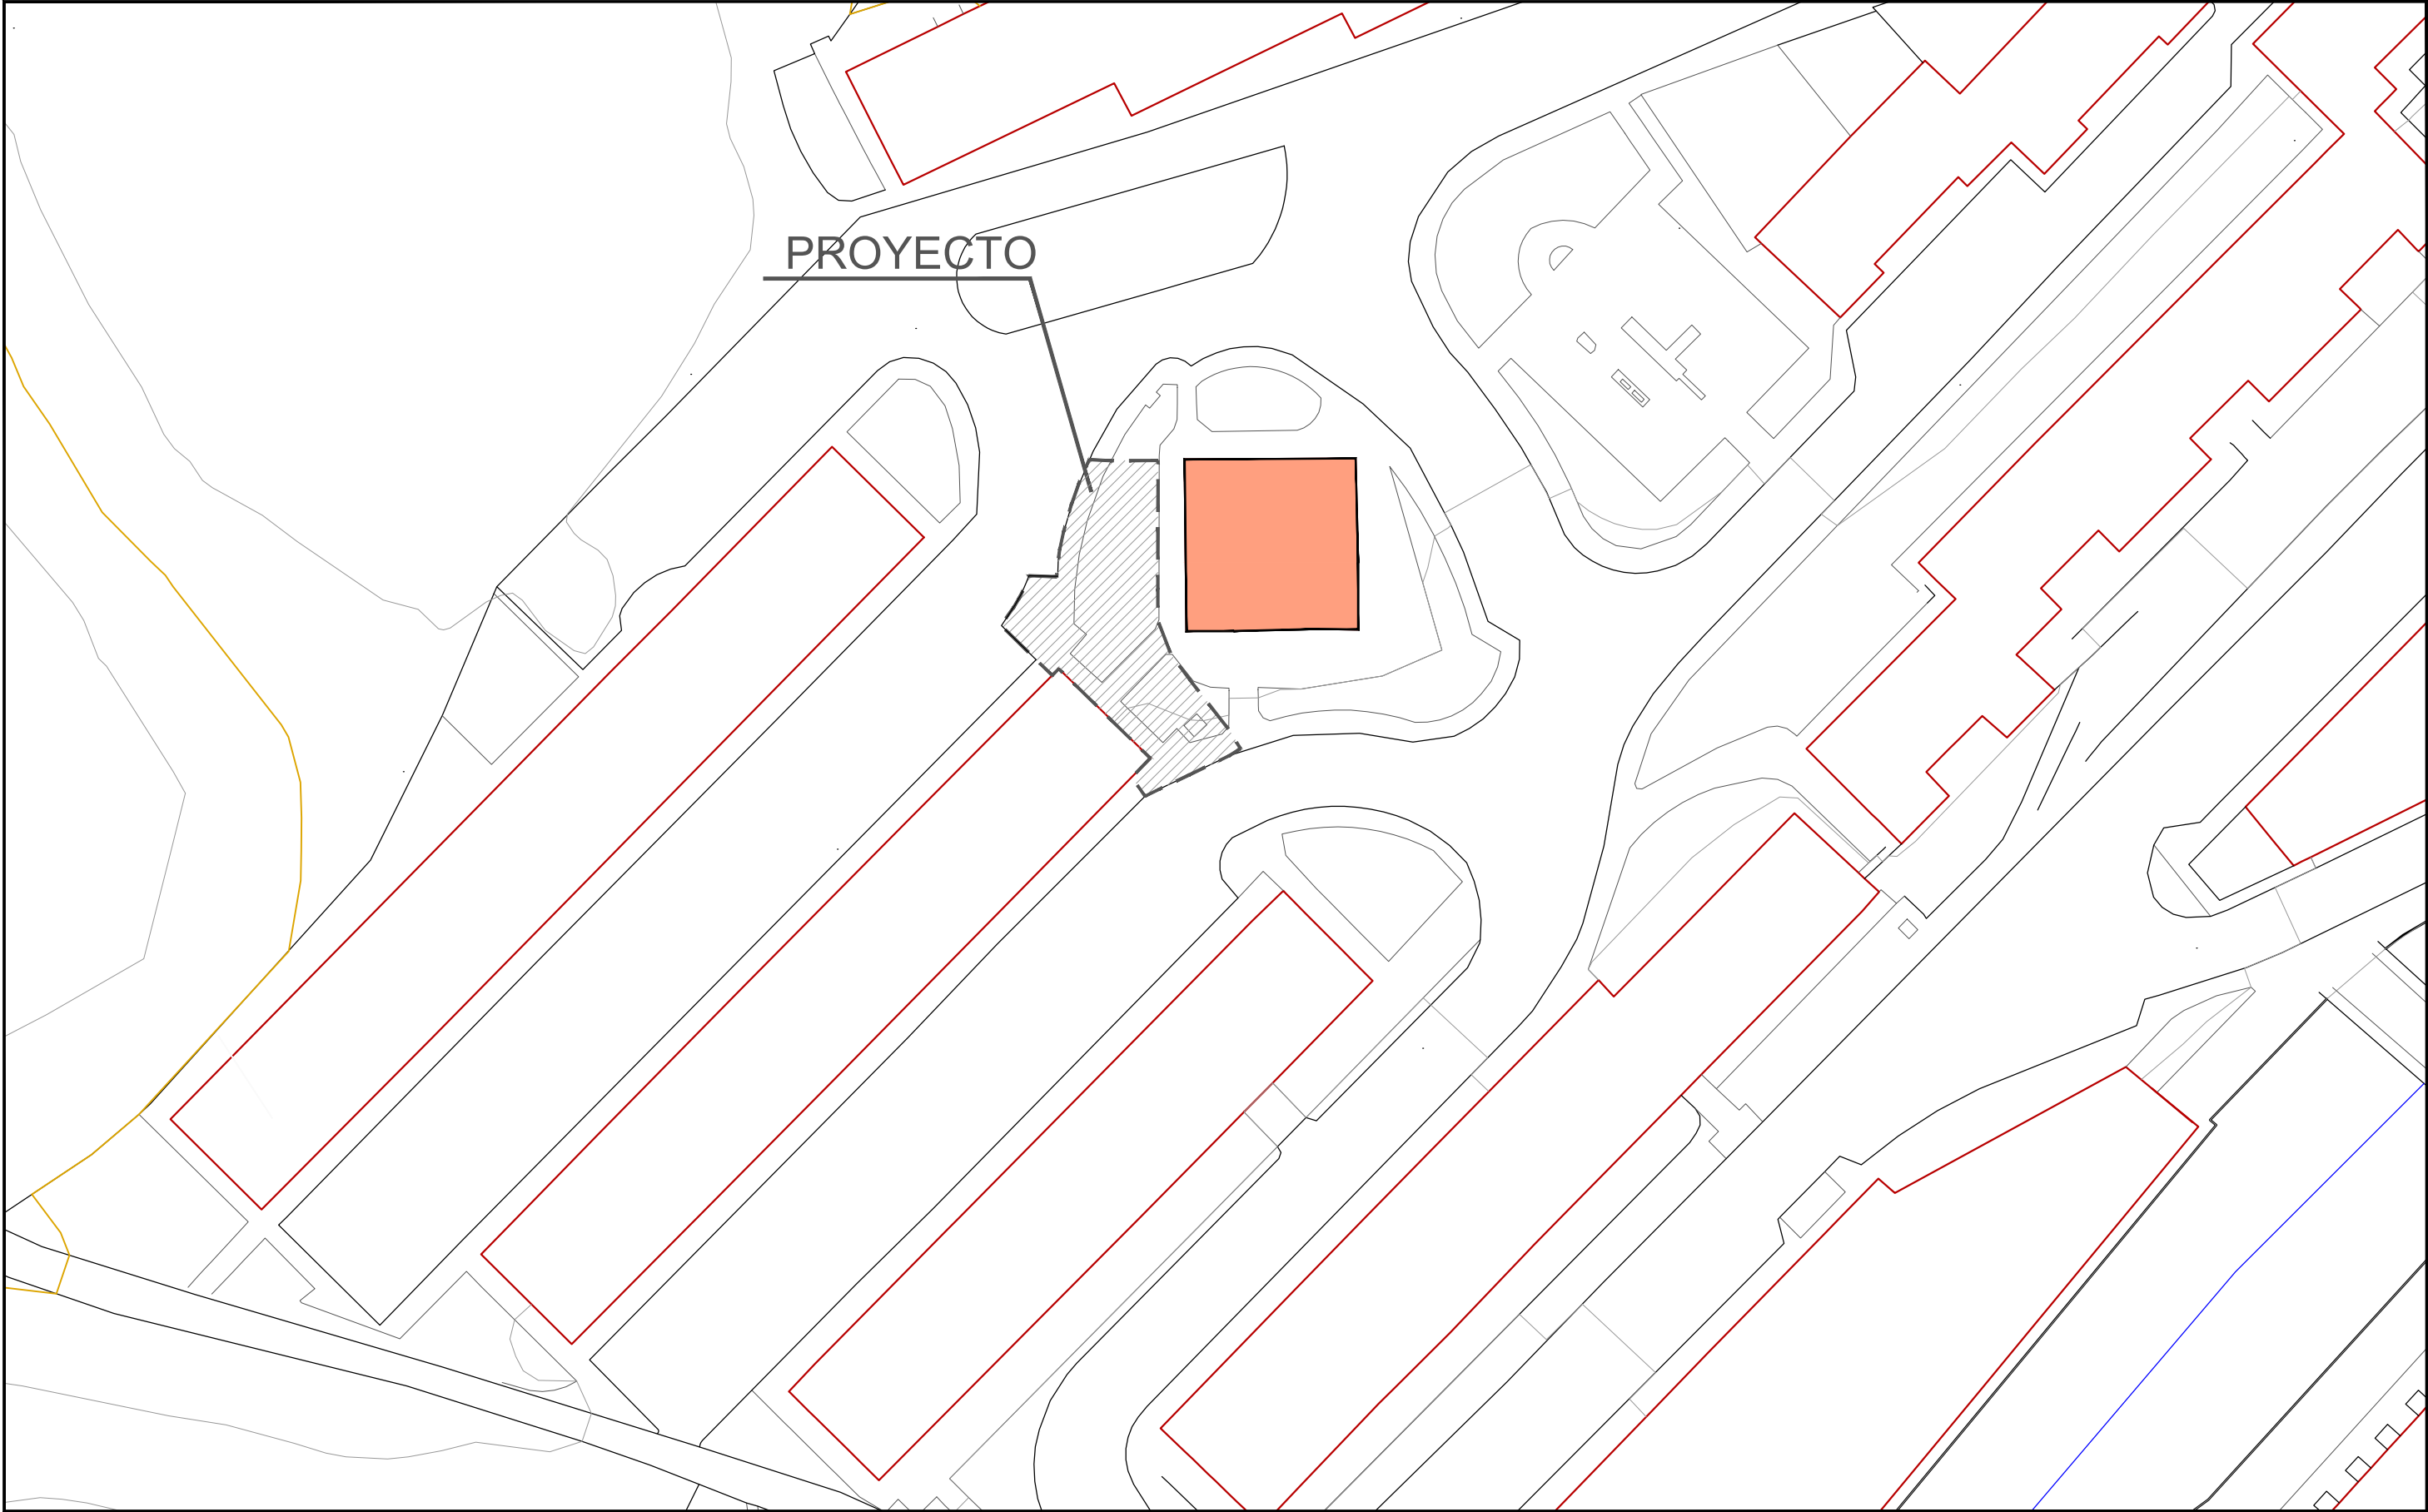


SUSTATZAILEA / PROMOTOR:	PROIEKTUA / PROYECTO:	KOKAPENA / EMPLAZAMIENTO:	DATA/FECHA:
	ARANA GOIKOA 10-15 ARTEAN IRISGARRITASUNA BERMATZEKO PROIEKTUA	Arana Goikoa kalea 10-15 AZPEITIA, GIPUZKOA	2022 IRAILA
	PLANOA / PLANO:	IDAZLEA / REDACTOR: E:	1.2
	KOKAGUNEA	 NEREA SUDUPE URIA Arquitecto Colegiado COAVN 2.508	
		1/500	REV.: 00

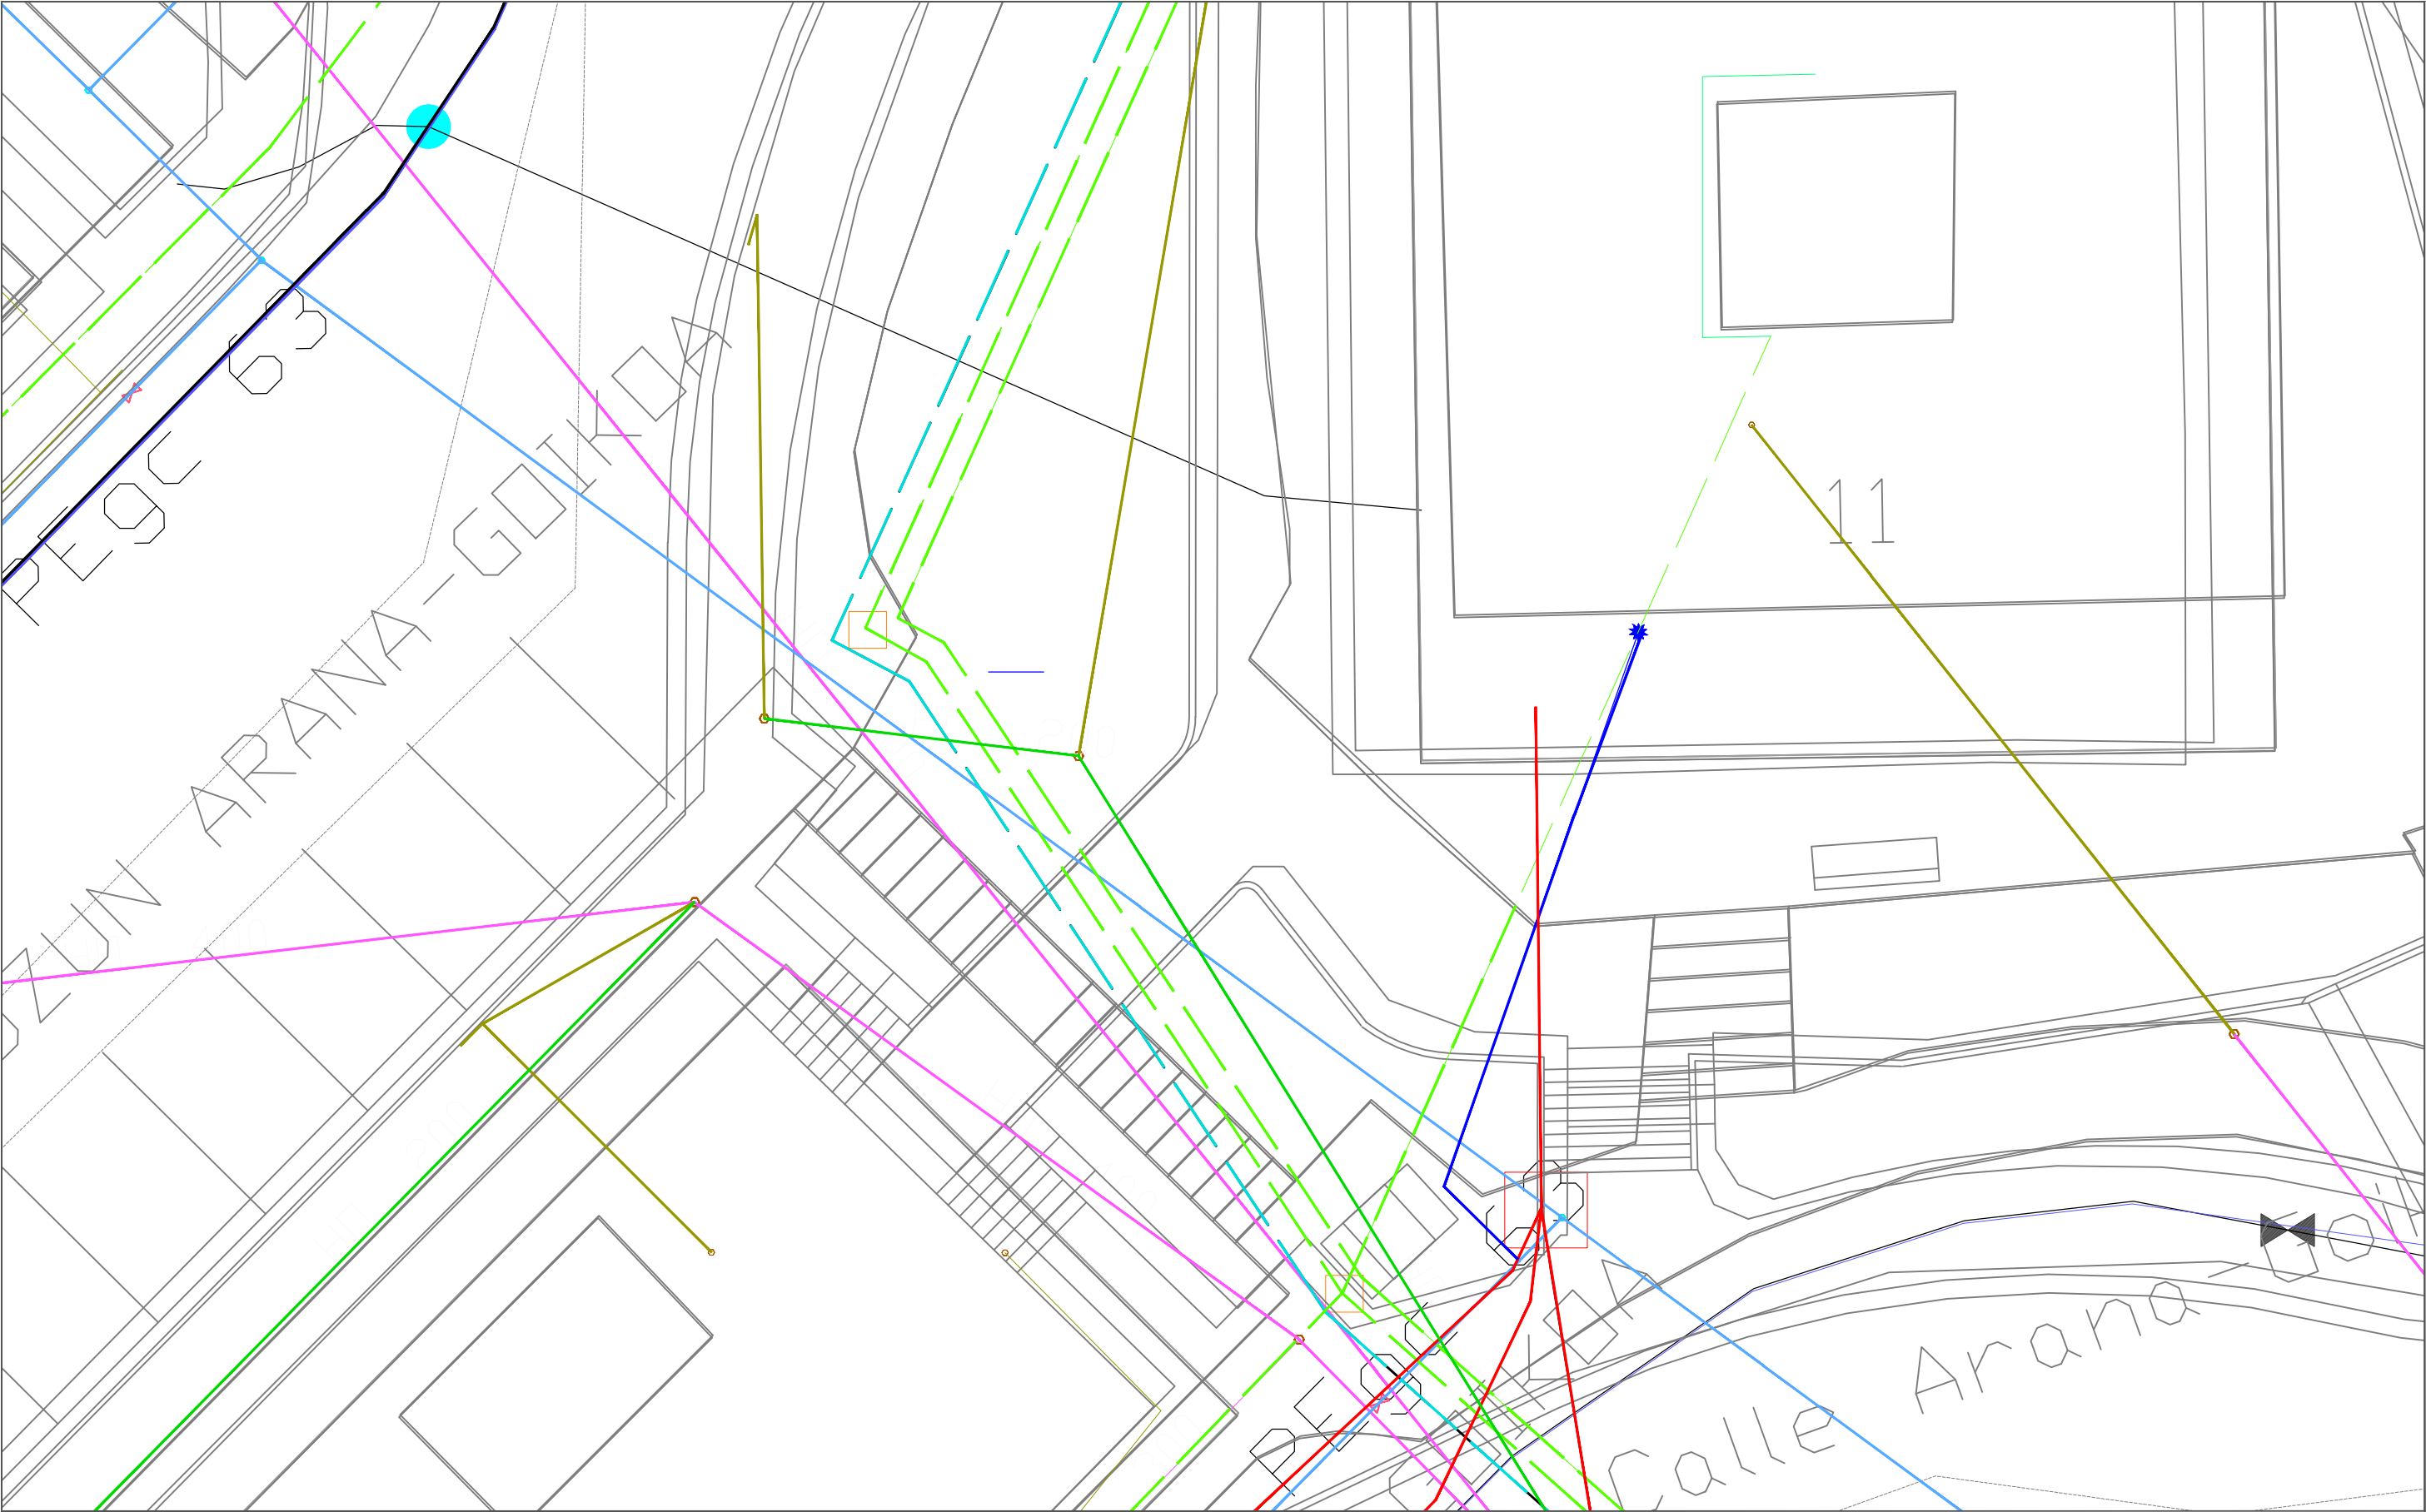

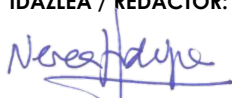
SUSTATZAILEA / PROMOTOR:	PROIEKTUA / PROYECTO:	KOKAPENA / EMPLAZAMIENTO:	DATA/FECHA:
	ARANA GOIKOA 10-15 ARTEAN IRISGARRITASUNA BERMATZEKO PROIEKTUA	Arana Goikoa kalea 10-15 AZPEITIA, GIPUZKOA	2022 IRAILA
PLANOA / PLANO:	IDAZLEA / REDACTOR:	E:	REV.: 00
EGUNGO EGOERA AZPIEGITURAK	 NEREA SUDUPE URIE Arquitecta Colegiado COAVN 2.508	1/150	2.2






SUSTATZAILEA / PROMOTOR:	PROIEKTUA / PROYECTO:	KOKAPENA / EMPLAZAMIENTO:	DATA/FECHA:
	ARANA GOIKOA 10-15 ARTEAN IRISGARRITASUNA BERMATZEKO PROIEKTUA	Arana Goikoa kalea 10-15 AZPEITIA, GIPUZKOA	2022 IRAILA
PLANOA / PLANO:	IDAZLEA / REDACTOR:	E:	3.1
ALDATUTAKO EGOERA ANTOLAKETA PROPOSAMENA	 NEREA SUDUPE URIE Arquitecto Colegiado COAVN 2.508	1/150	
			REV.: 00

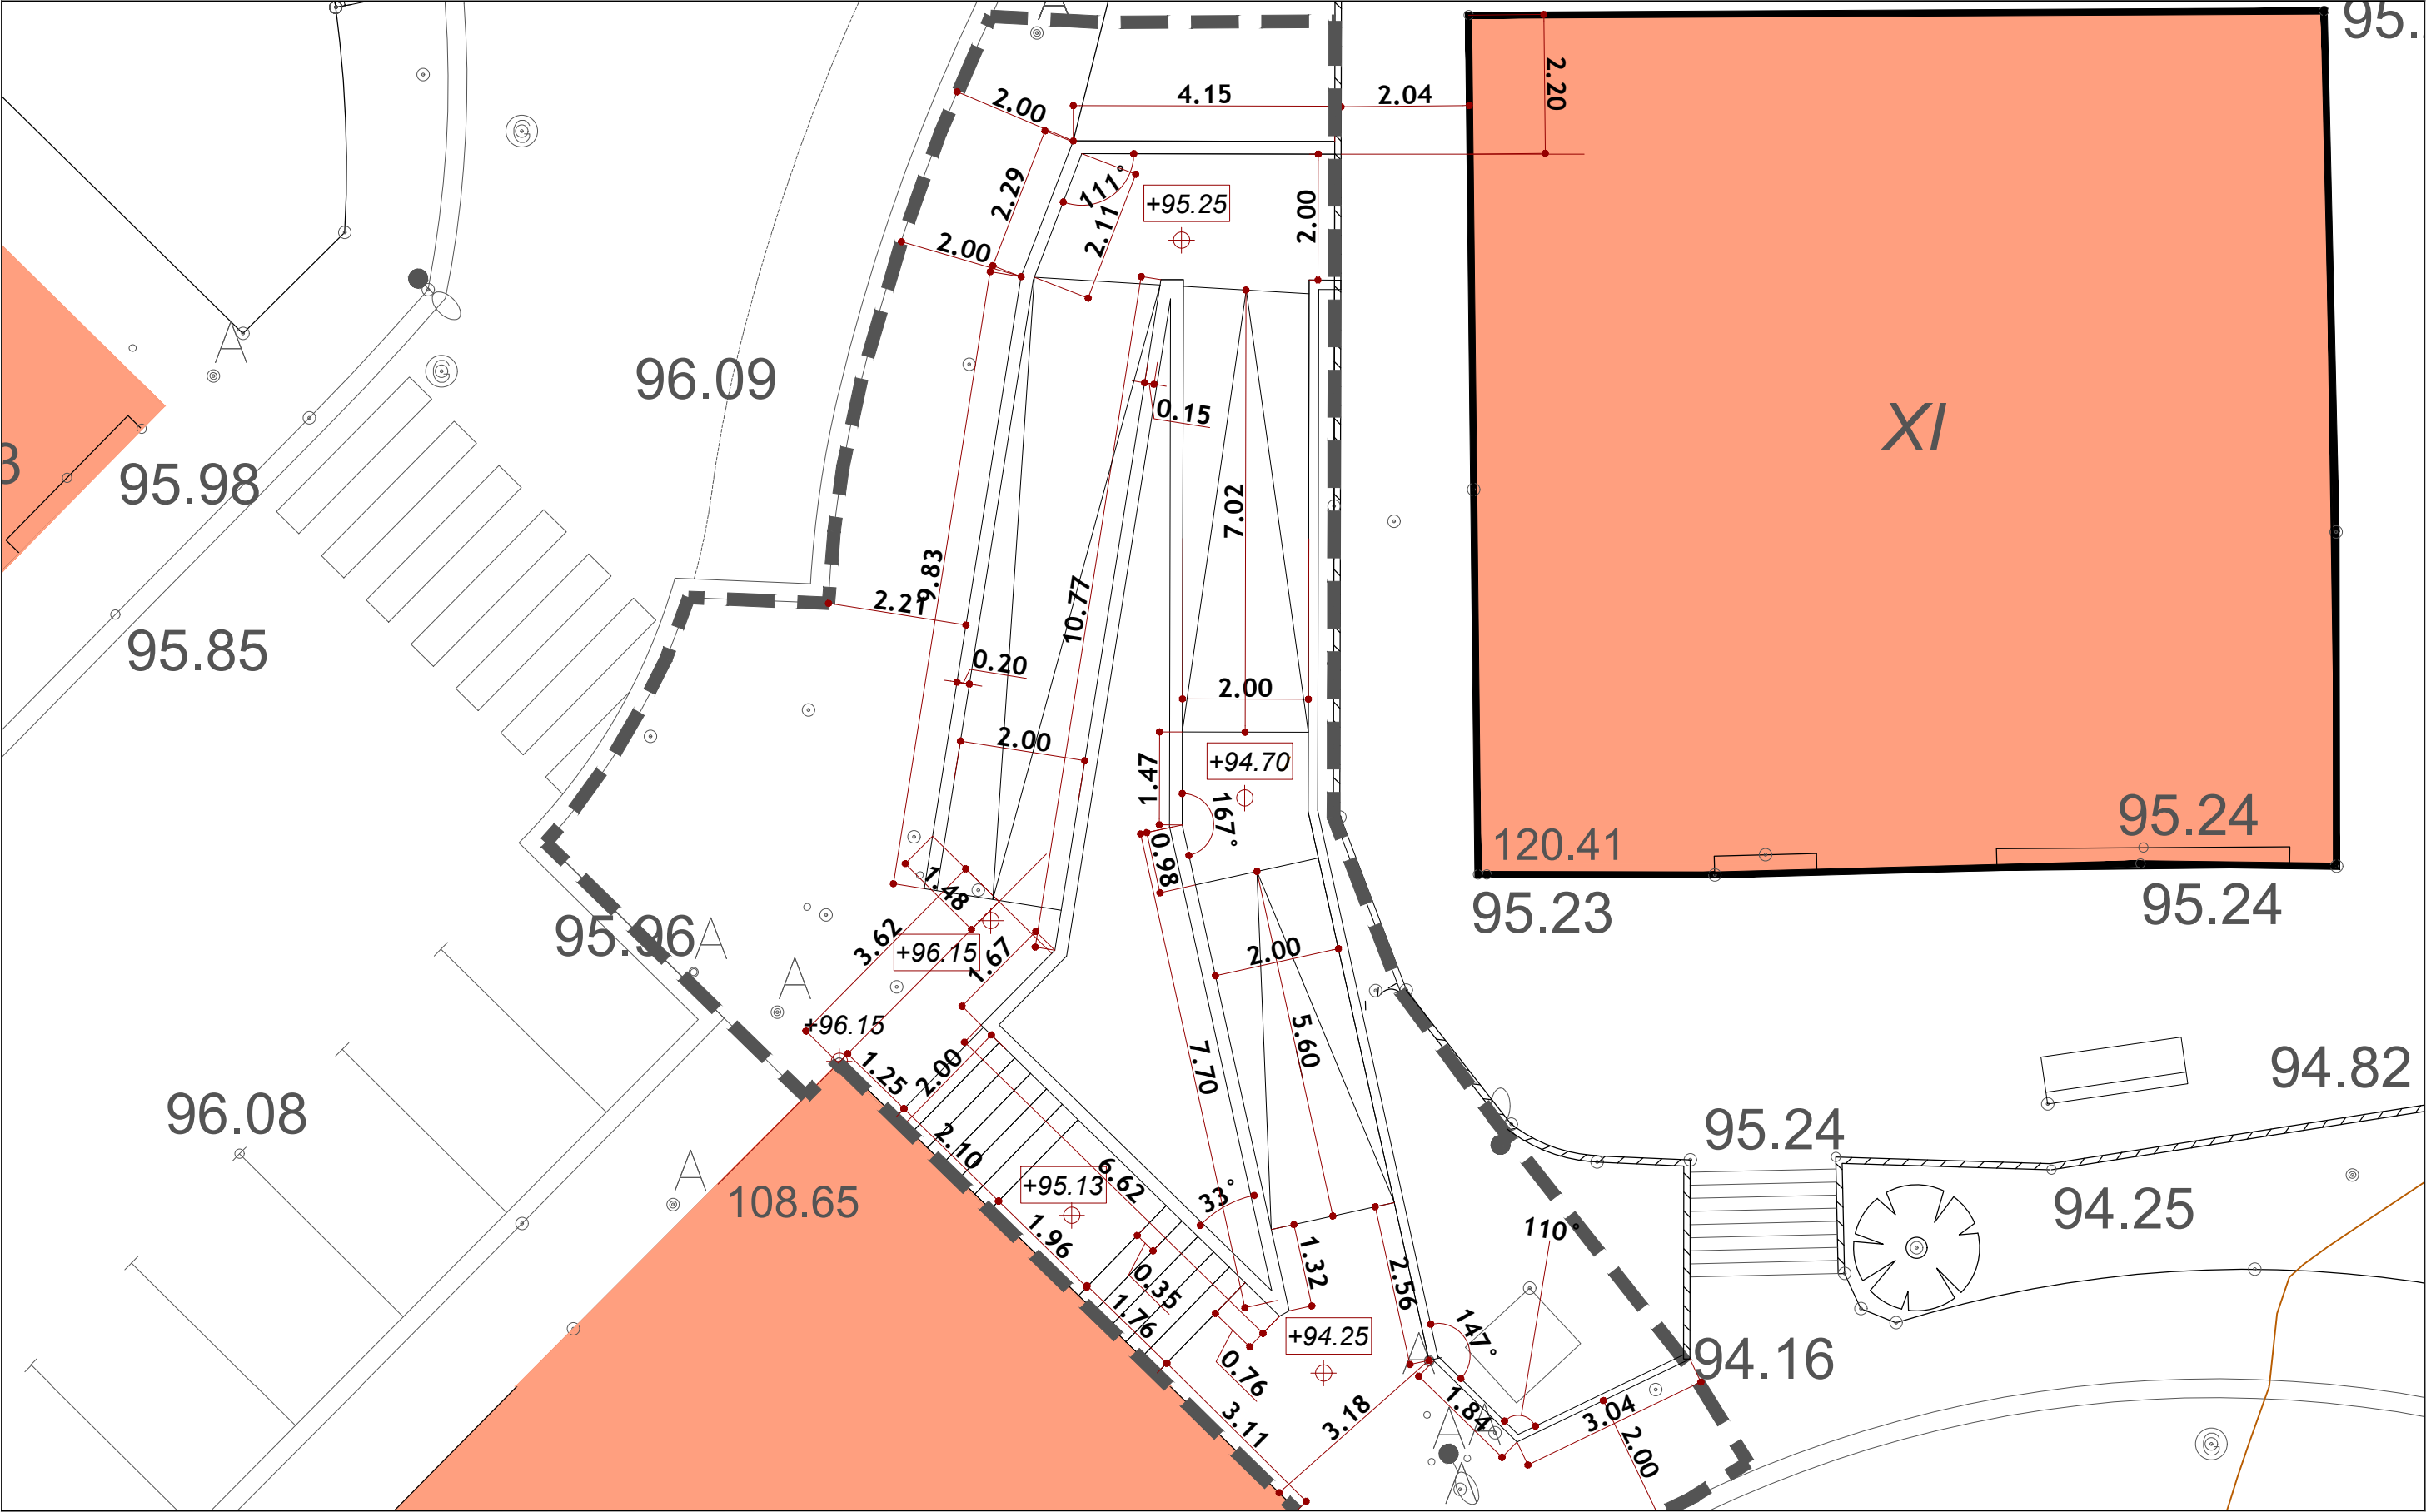



SUSTATZAILEA / PROMOTOR:	PROIEKTUA / PROYECTO:	KOKAPENA / EMPLAZAMIENTO:	DATA/FECHA:
	ARANA GOIKOA 10-15 ARTEAN IRISGARRITASUNA BERMATZEKO PROIEKTUA	Arana Goikoa kalea 10-15 AZPEITIA, GIPUZKOA	2022 IRAILA
PLANOA / PLANO:	IDAZLEA / REDACTOR:	E:	3.2
ALDATUTAKO EGOERA SESTRAK ETA KOTAK	 NEREA SUDUPE URIA Arquitecto Colegiado COAVN 2.508	1/100	REV.: 00

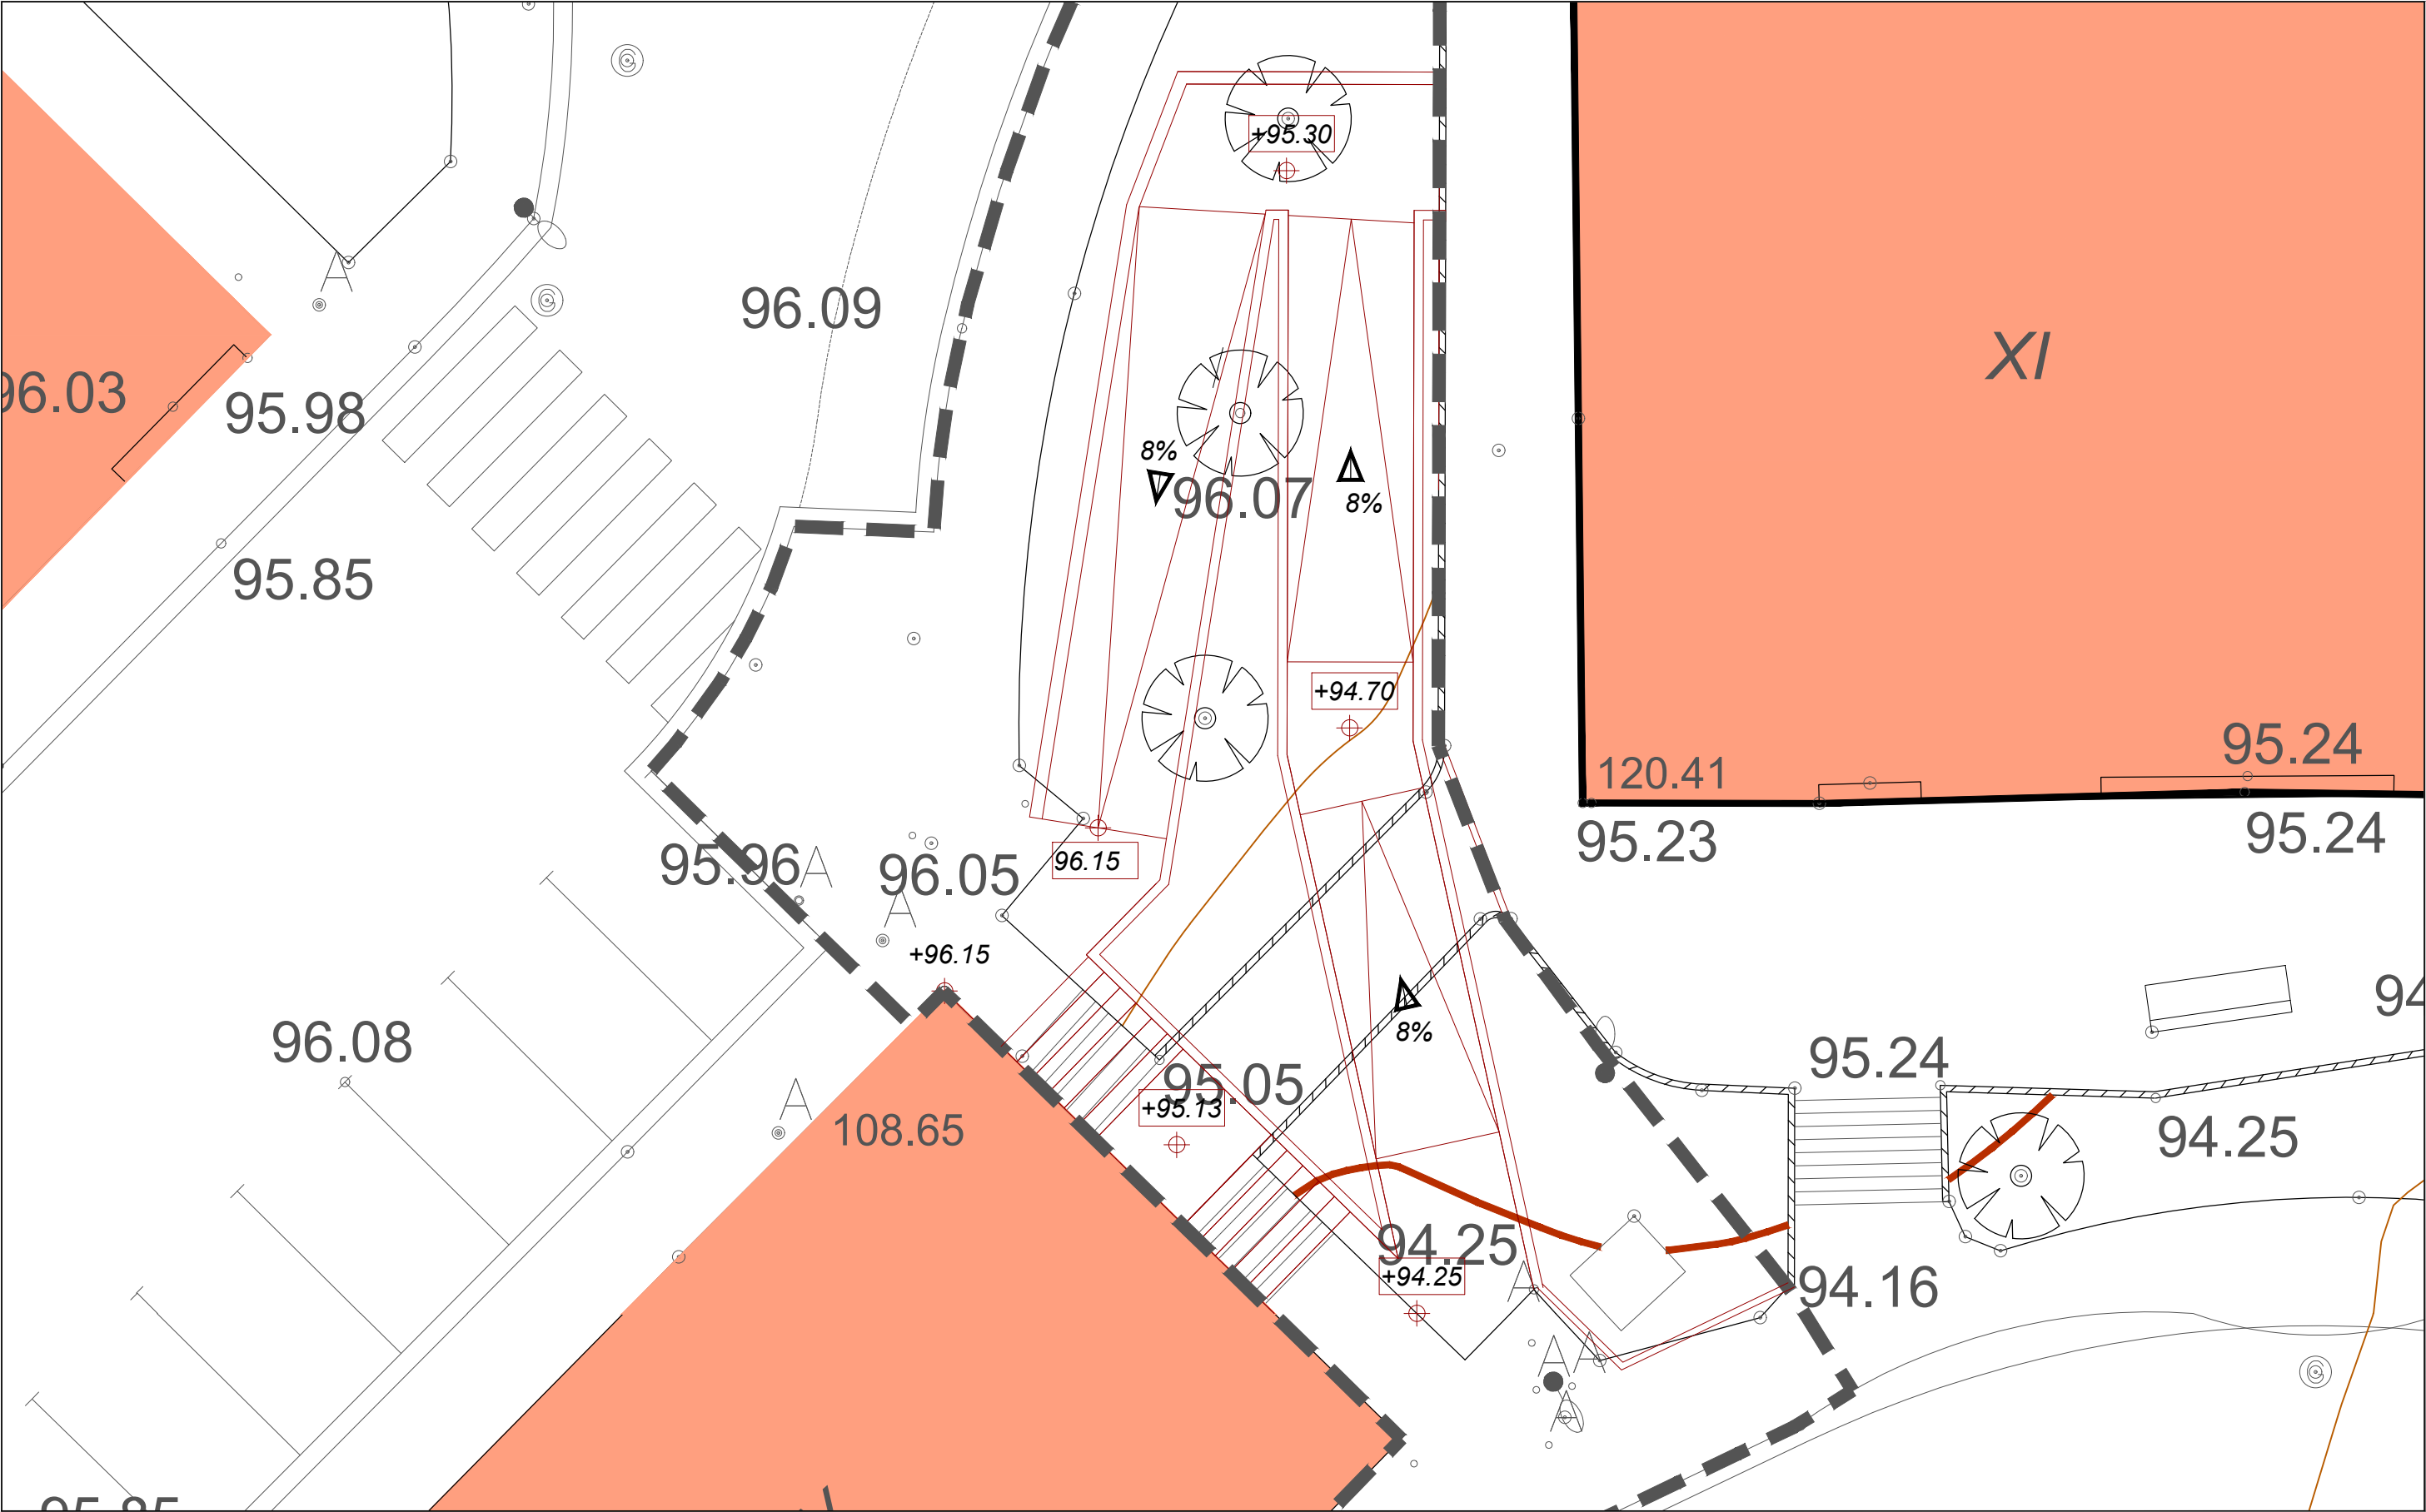

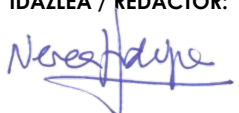SUSTATZAILEA / PROMOTOR:	PROIEKTUA / PROYECTO:	KOKAPENA / EMPLAZAMIENTO:	DATA/FECHA:
	ARANA GOIKOA 10-15 ARTEAN IRISGARRITASUNA BERMATZEKO PROIEKTUA	Arana Goikoa kalea 10-15 AZPEITIA, GIPUZKOA	2022 IRAILA
	PLANOA / PLANO: EGUNGO EGOERA ETA ALDATUTAKO EGOERA GAINJARRITA	IDAZLEA / REDACTOR:  NEREA SUDUPE URIA Arquitecto Colegiado COAVN 2.508	E: 1/100 3.4 REV.: 00

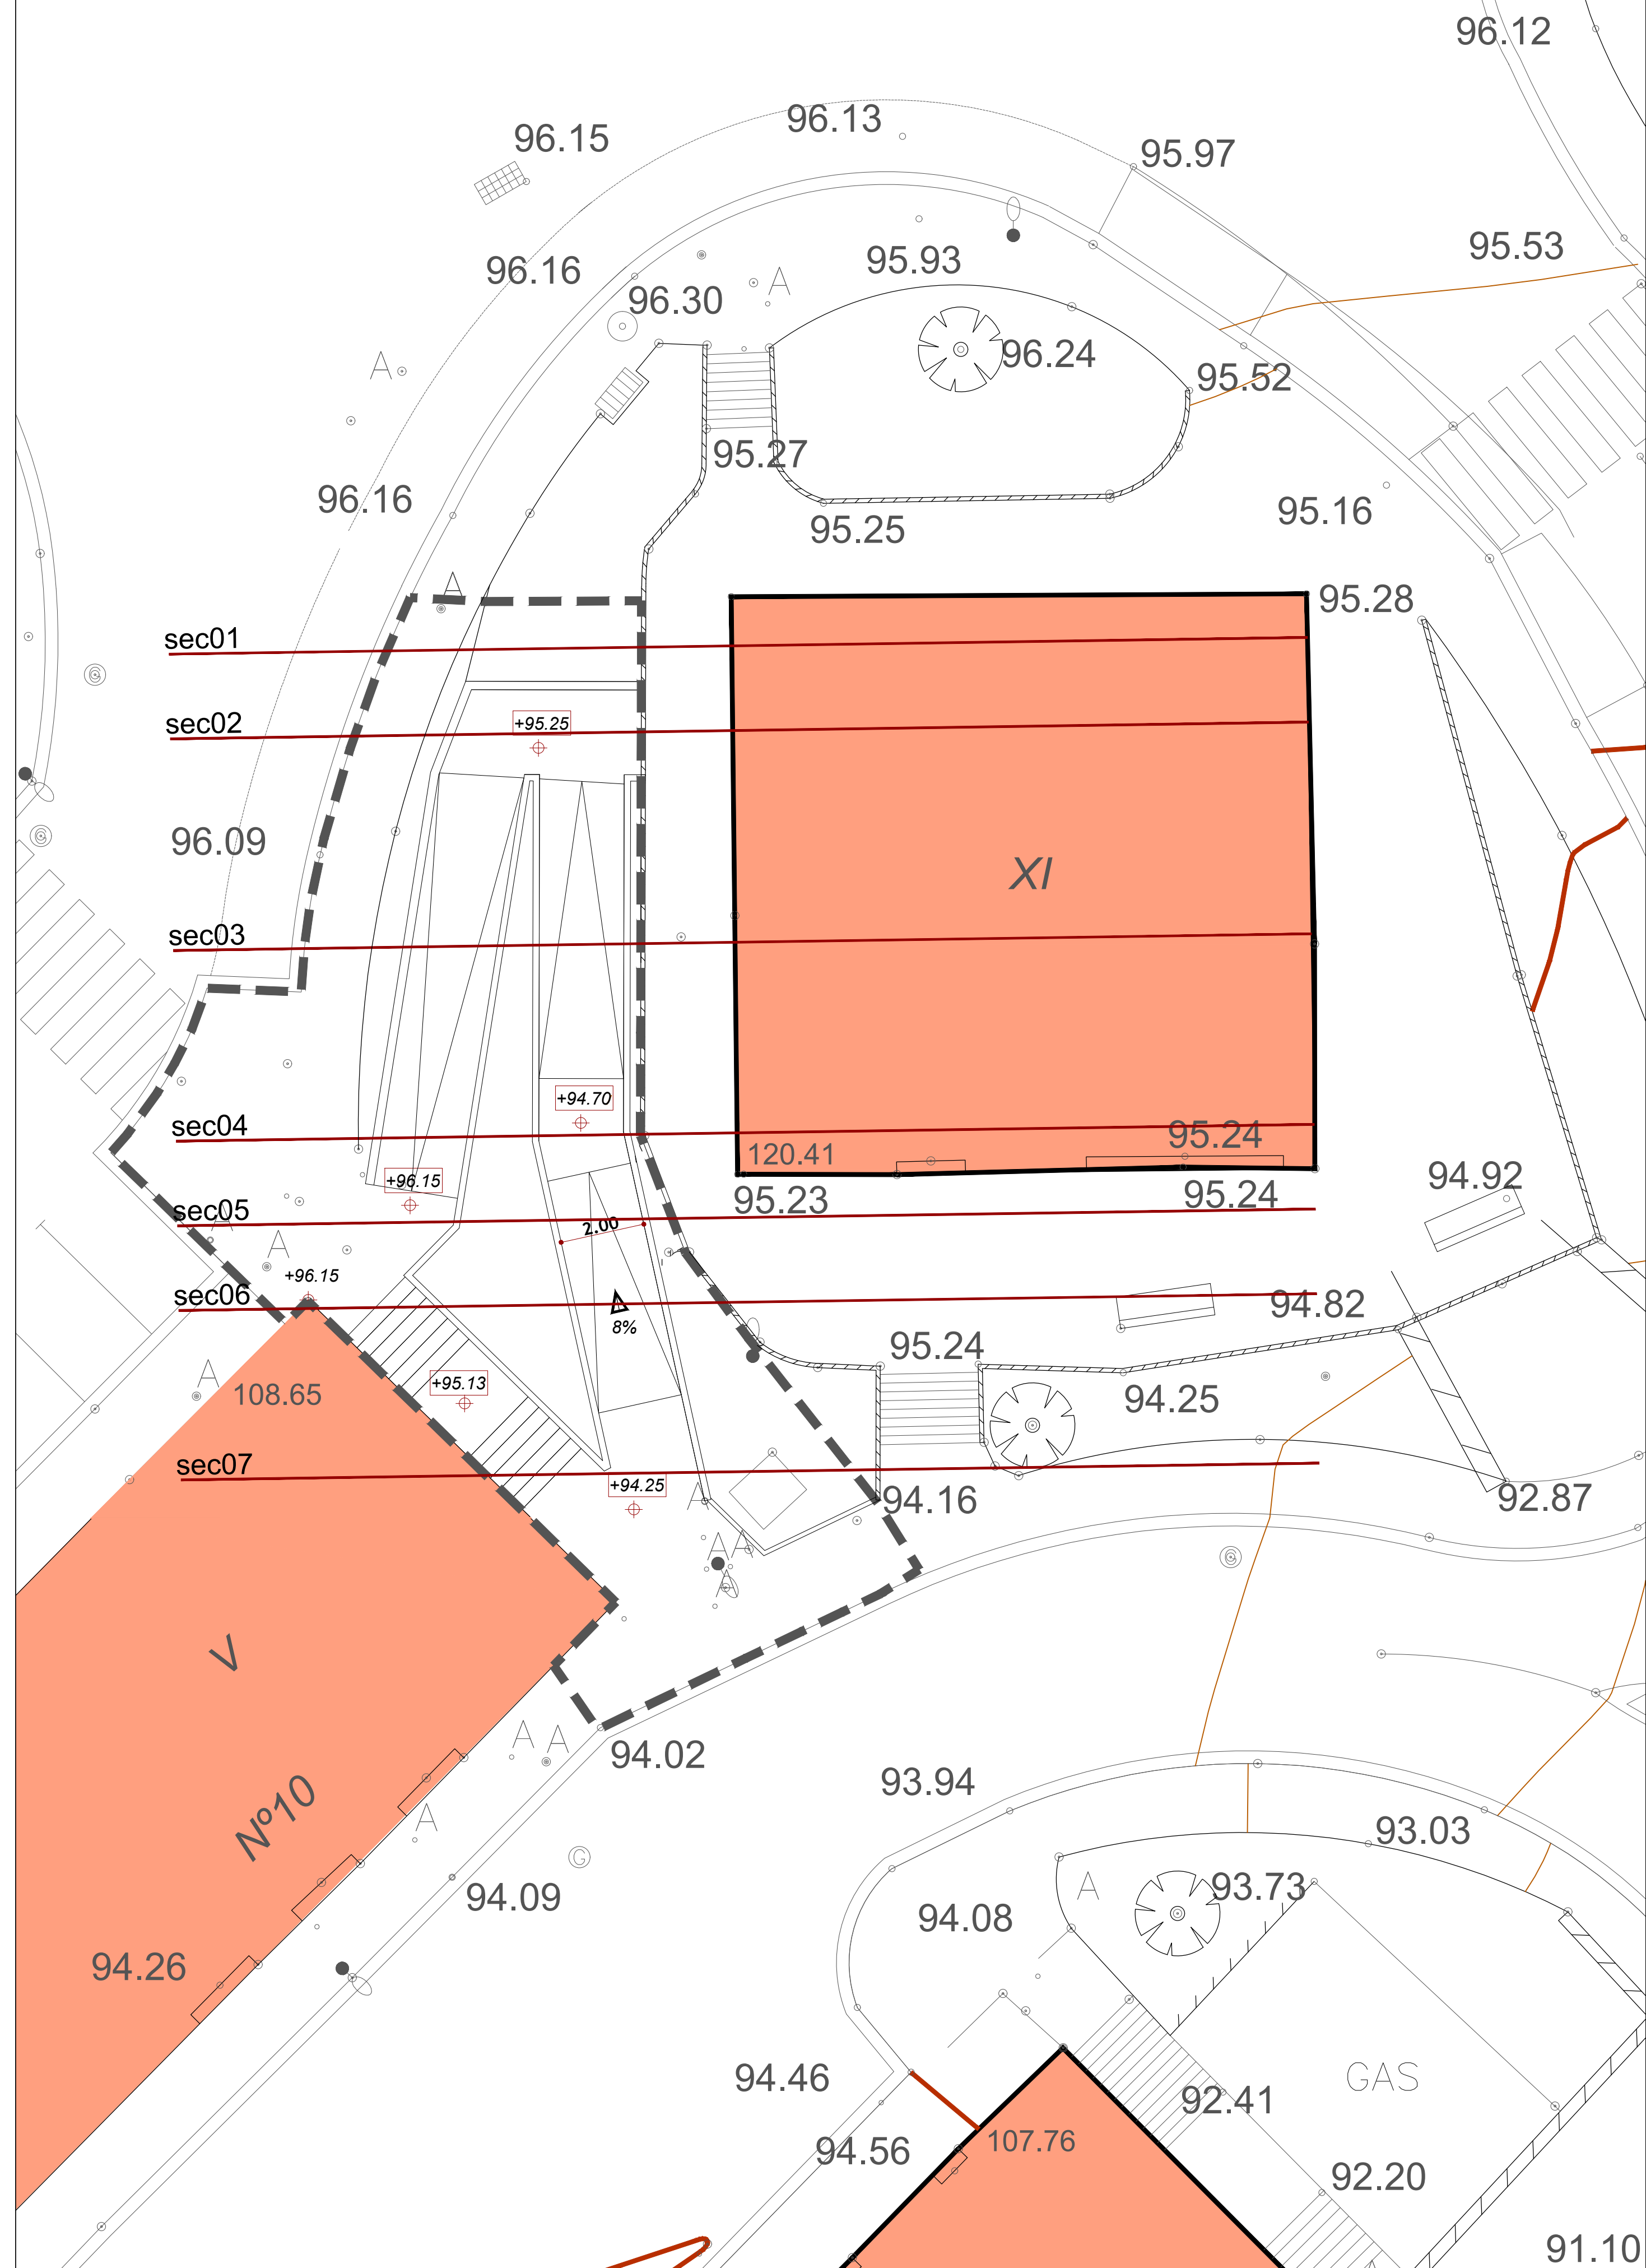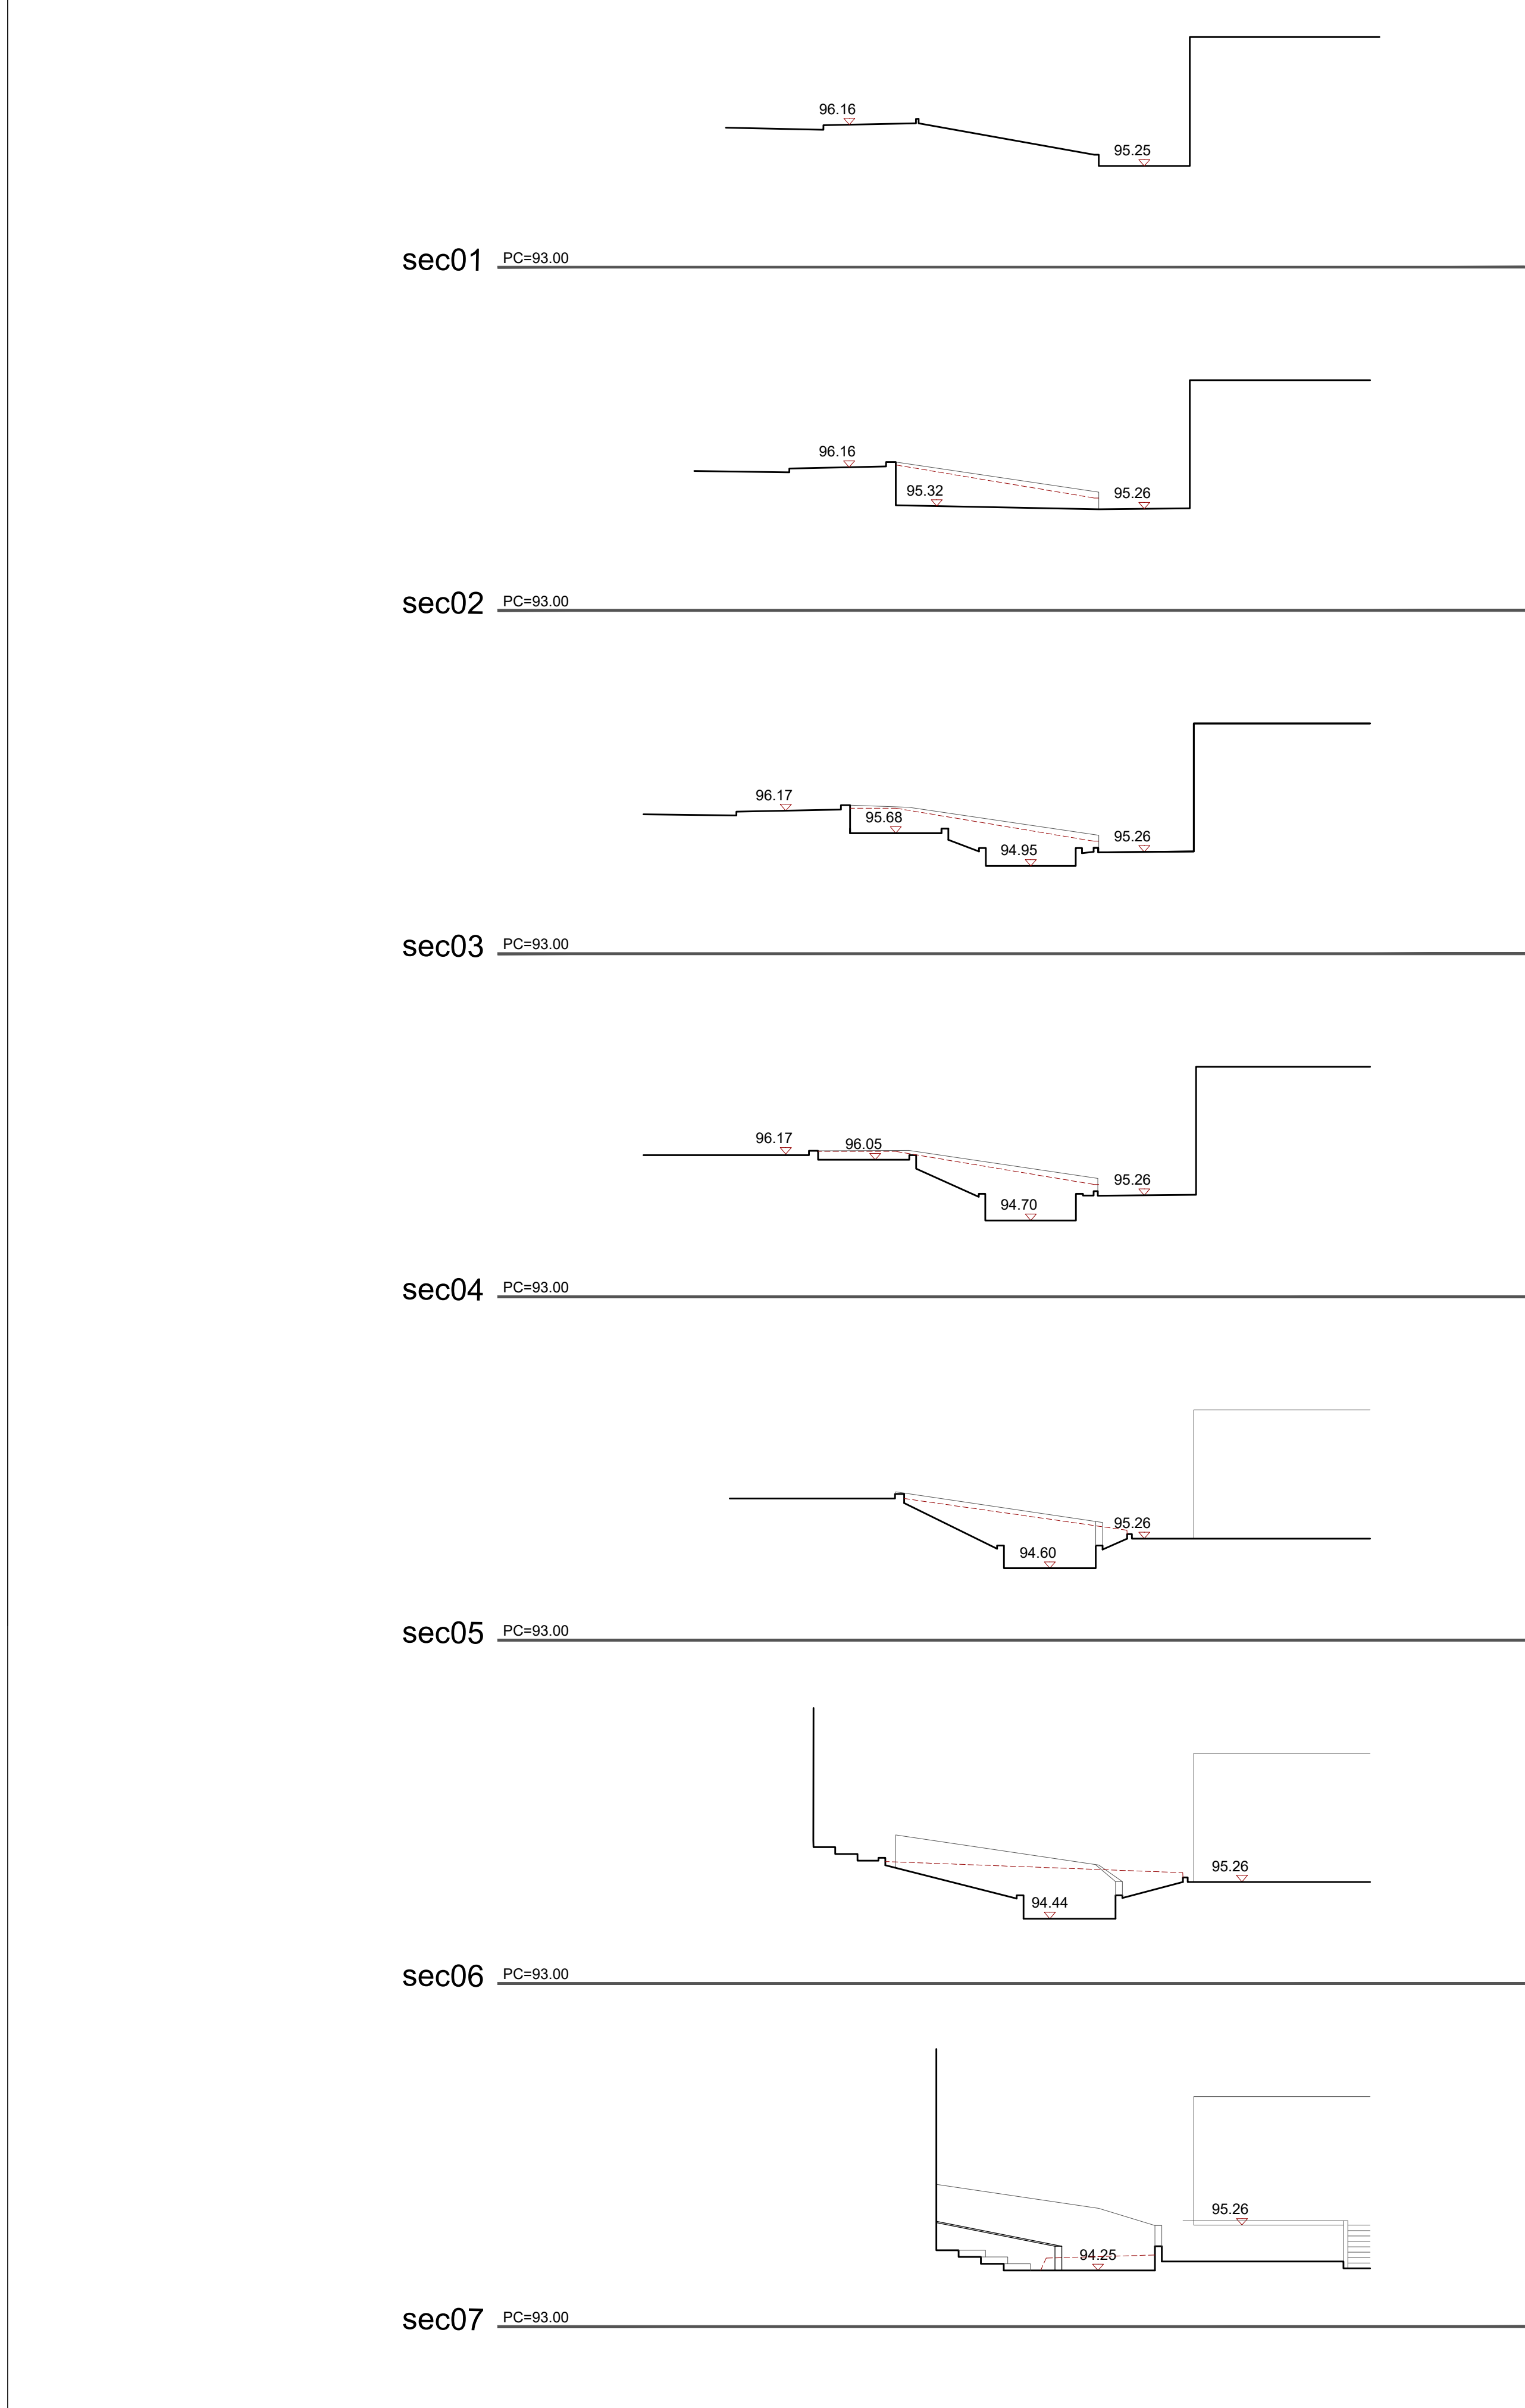

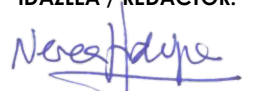
SUSTATZAILEA / PROMOTOR:	PROIEKTUA / PROYECTO:	KOKAPENA / EMPLAZAMIENTO:	DATA/FECHA:
 azpetikoudala denon artetan	ARANA GOIKOA 10-15 ARTEAN IRISGARRITASUNA BERMATZEKO PROIEKTUA	Arana Goikoa kalea 10-15 AZPETIA, GIPUZKOA	2022 IRAILA
PLANOA / PLANO:	IDAZLEA / REDACTOR:	E:	
EBAKIDURAK	 NEREA SUDUPE URIE Arquitecto Colegiado CDANV-2.558	1/100	3.5
			REV.: 00

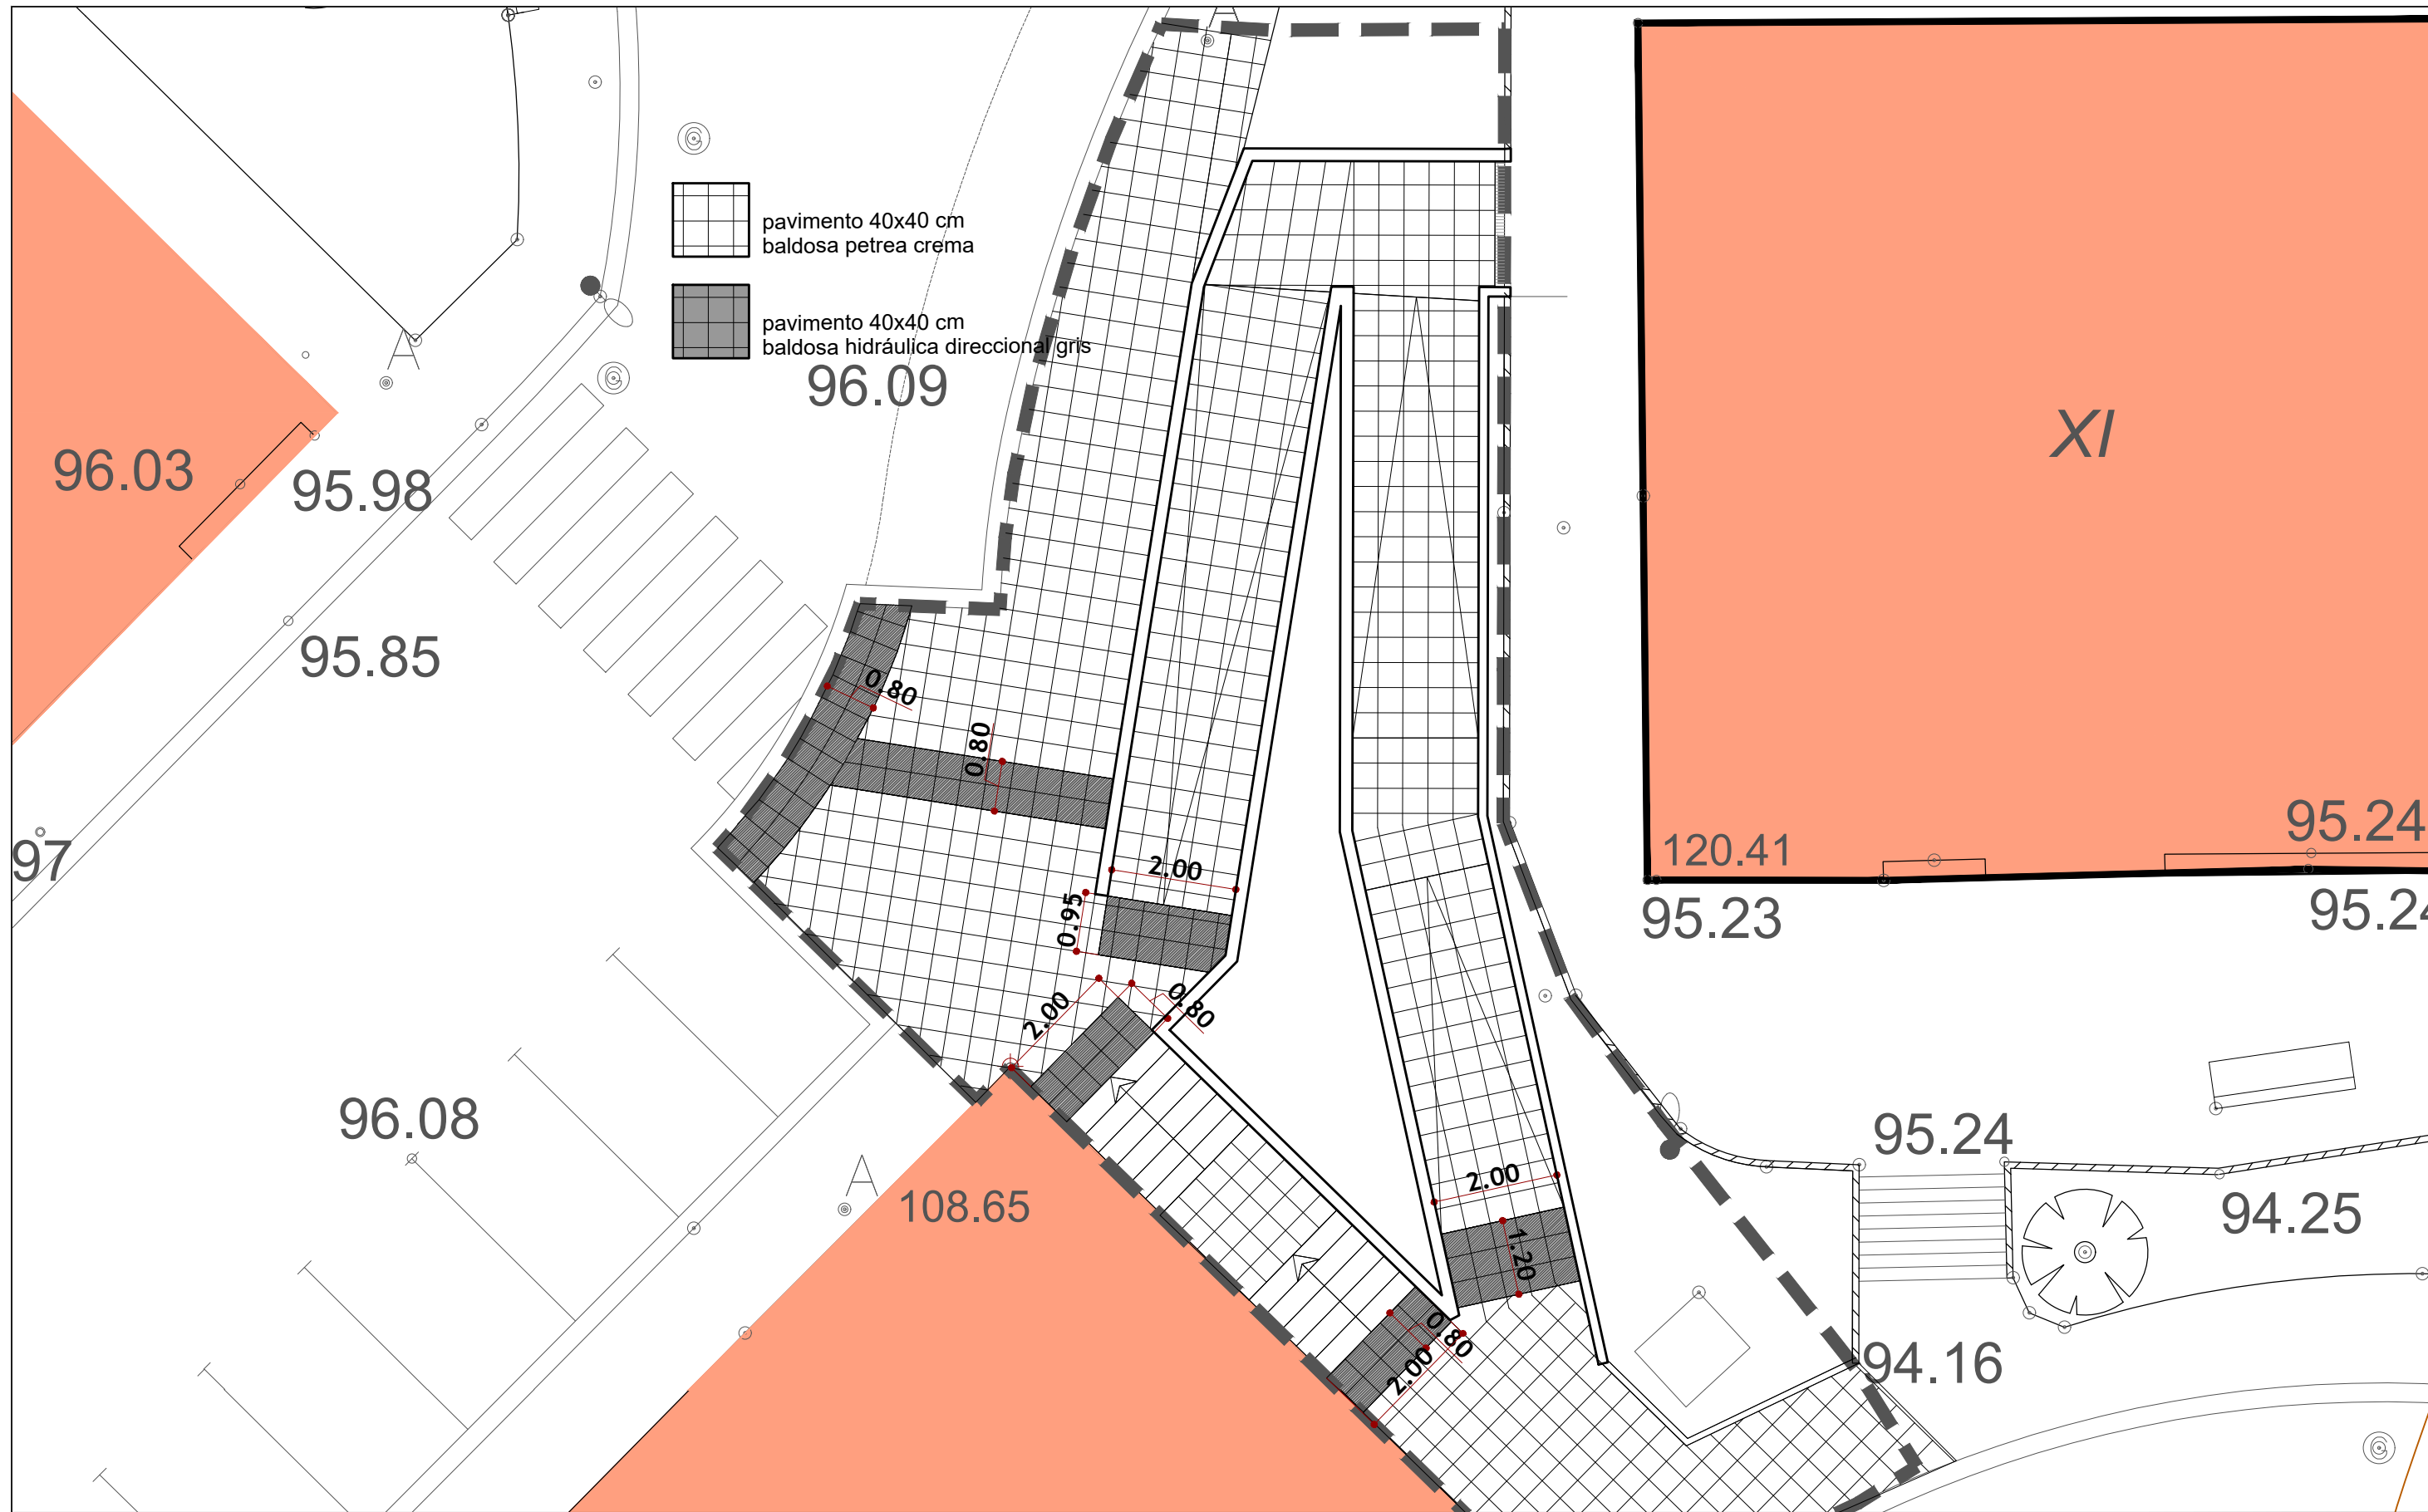

SUSTATZAILEA / PROMOTOR:	PROIEKTUA / PROYECTO:	KOKAPENA / EMPLAZAMIENTO:	DATA/FECHA:
	ARANA GOIKOA 10-15 ARTEAN IRISGARRITASUNA BERMATZEKO PROIEKTUA	Arana Goikoa kalea 10-15 AZPEITIA, GIPUZKOA	2022 IRAILA
PLANOA / PLANO:	IDAZLEA / REDACTOR:	E:	3.6.1
ALDATUTAKO EGOERA ZOLADURA	 NEREA SUDUPE URIE Arquitecto Colegiado COAVN 2.508	1/100	REV.: 00


DETALLE-1: DETALLE DE BORDILLO DE JARDÍN

E= 1/10

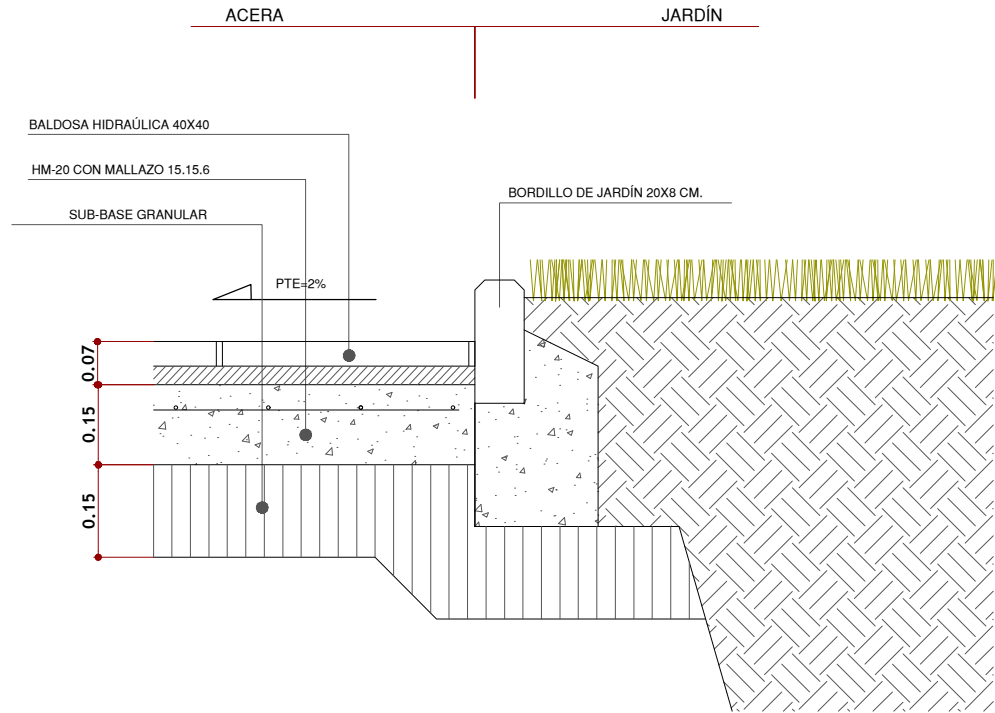


DETALLE-2: BORDILLO Y CONTRACINTA EN UNIÓN DE ACERA Y CALZADA


E= 1/10

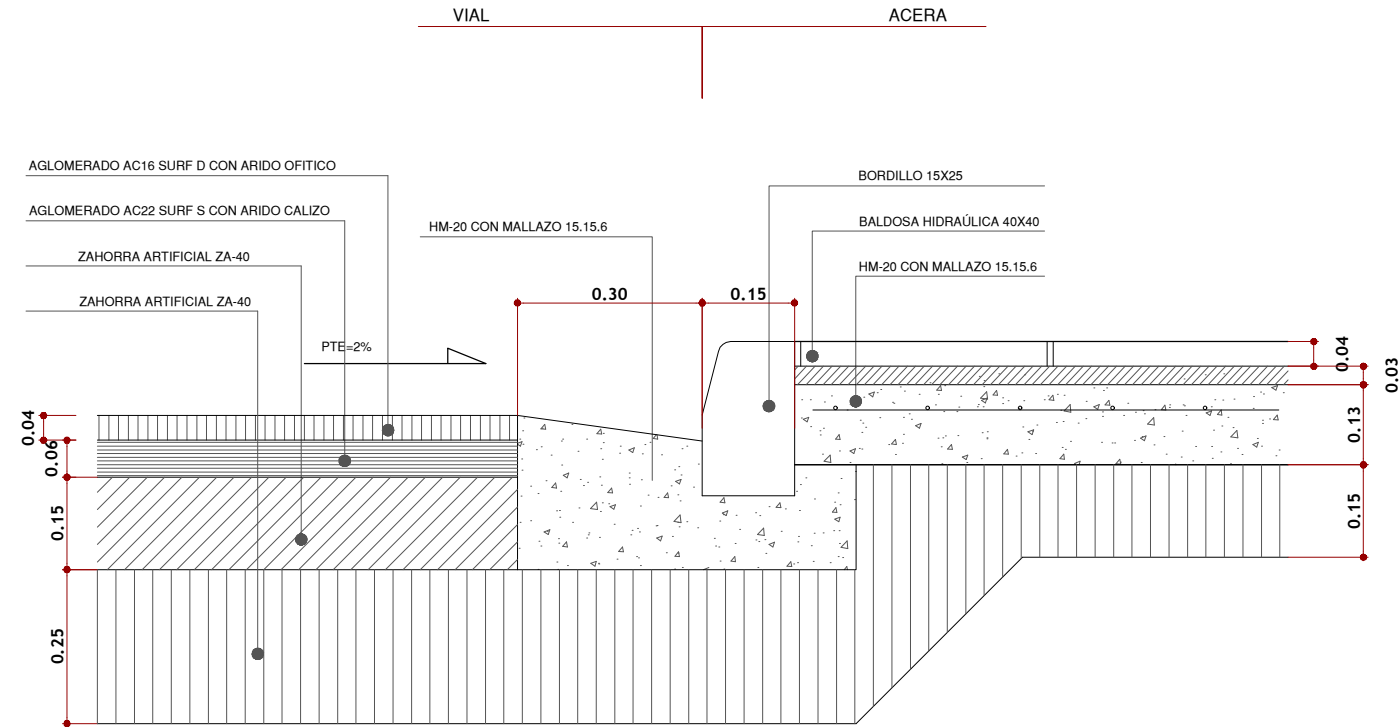


SUSTATZAILEA / PROMOTOR:	PROIEKTUA / PROYECTO:	KOKAPENA / EMPLAZAMIENTO:	DATA/FECHA:
	ARANA GOIKOA 10-15 ARTEAN IRISGARRITASUNA BETETZEKO PROIEKTUA	Arana Goikoa kalea 10-15 AZPEITIA, GIPUZKOA	2022 IRAILA
PLANOA / PLANO:	IDAZLEA / REDACTOR:	E:	REV.: 00
ALDATUTAKO EGOERA ZOLADURA XEHETASUNAK	 NEREA SUDUPE URIA Arquitecto Colegiado COAVN 2.508		3.6.2

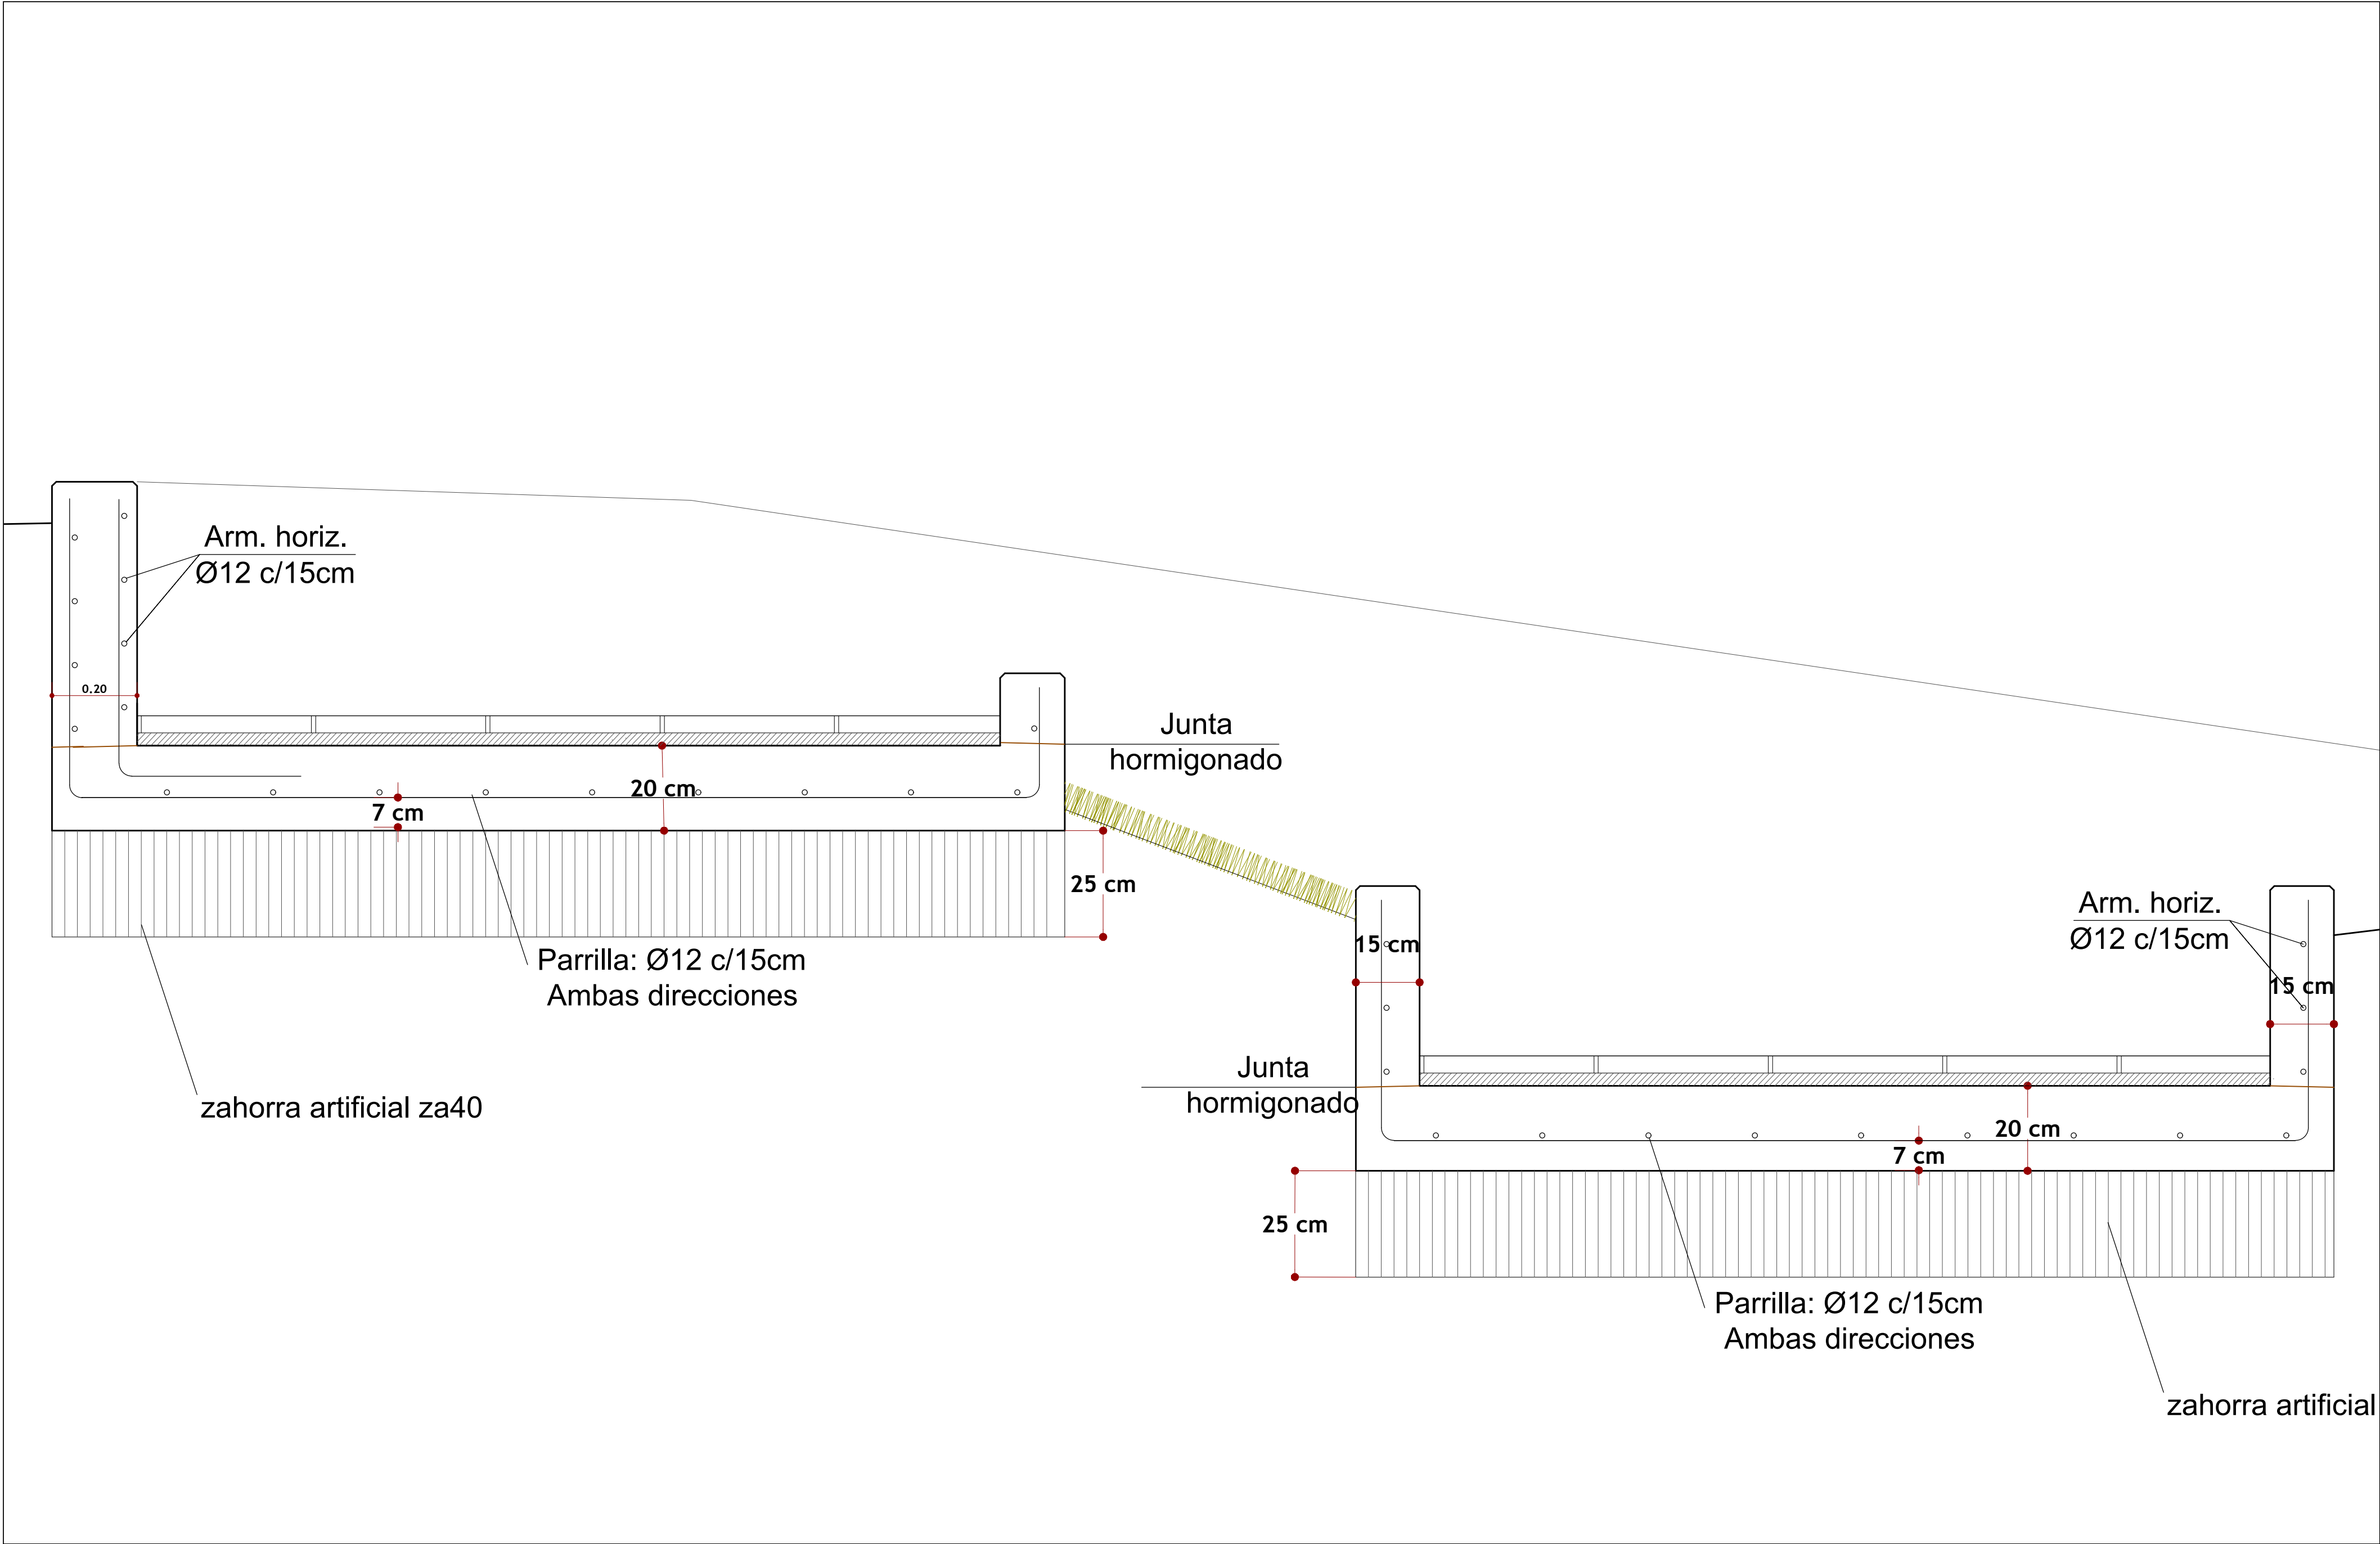








SUSTATZAILEA / PROMOTOR:	PROIEKTUA / PROYECTO:	KOKAPENA / EMPLAZAMIENTO:	DATA/FECHA:
 azpemukudala denon artean	ARANA GOIKOA 10-15 ARTEAN IRISGARRITASUNA BERMATZEKO PROIEKTUA	Arana Goikoa kalea 10-15 AZPETIA, GIPUZKOA	2022 IRAILA
PLANOA / PLANO:	IDAZLEA / REDACTOR:	E:	3.6.3
ALDATUTAKO EGOERA ERAIKUNTZA XEHETASUNAK	 NEREA SUDUPE URIE Arquitecta Colegiada COAVN 2.508	1/10	REV.: 00

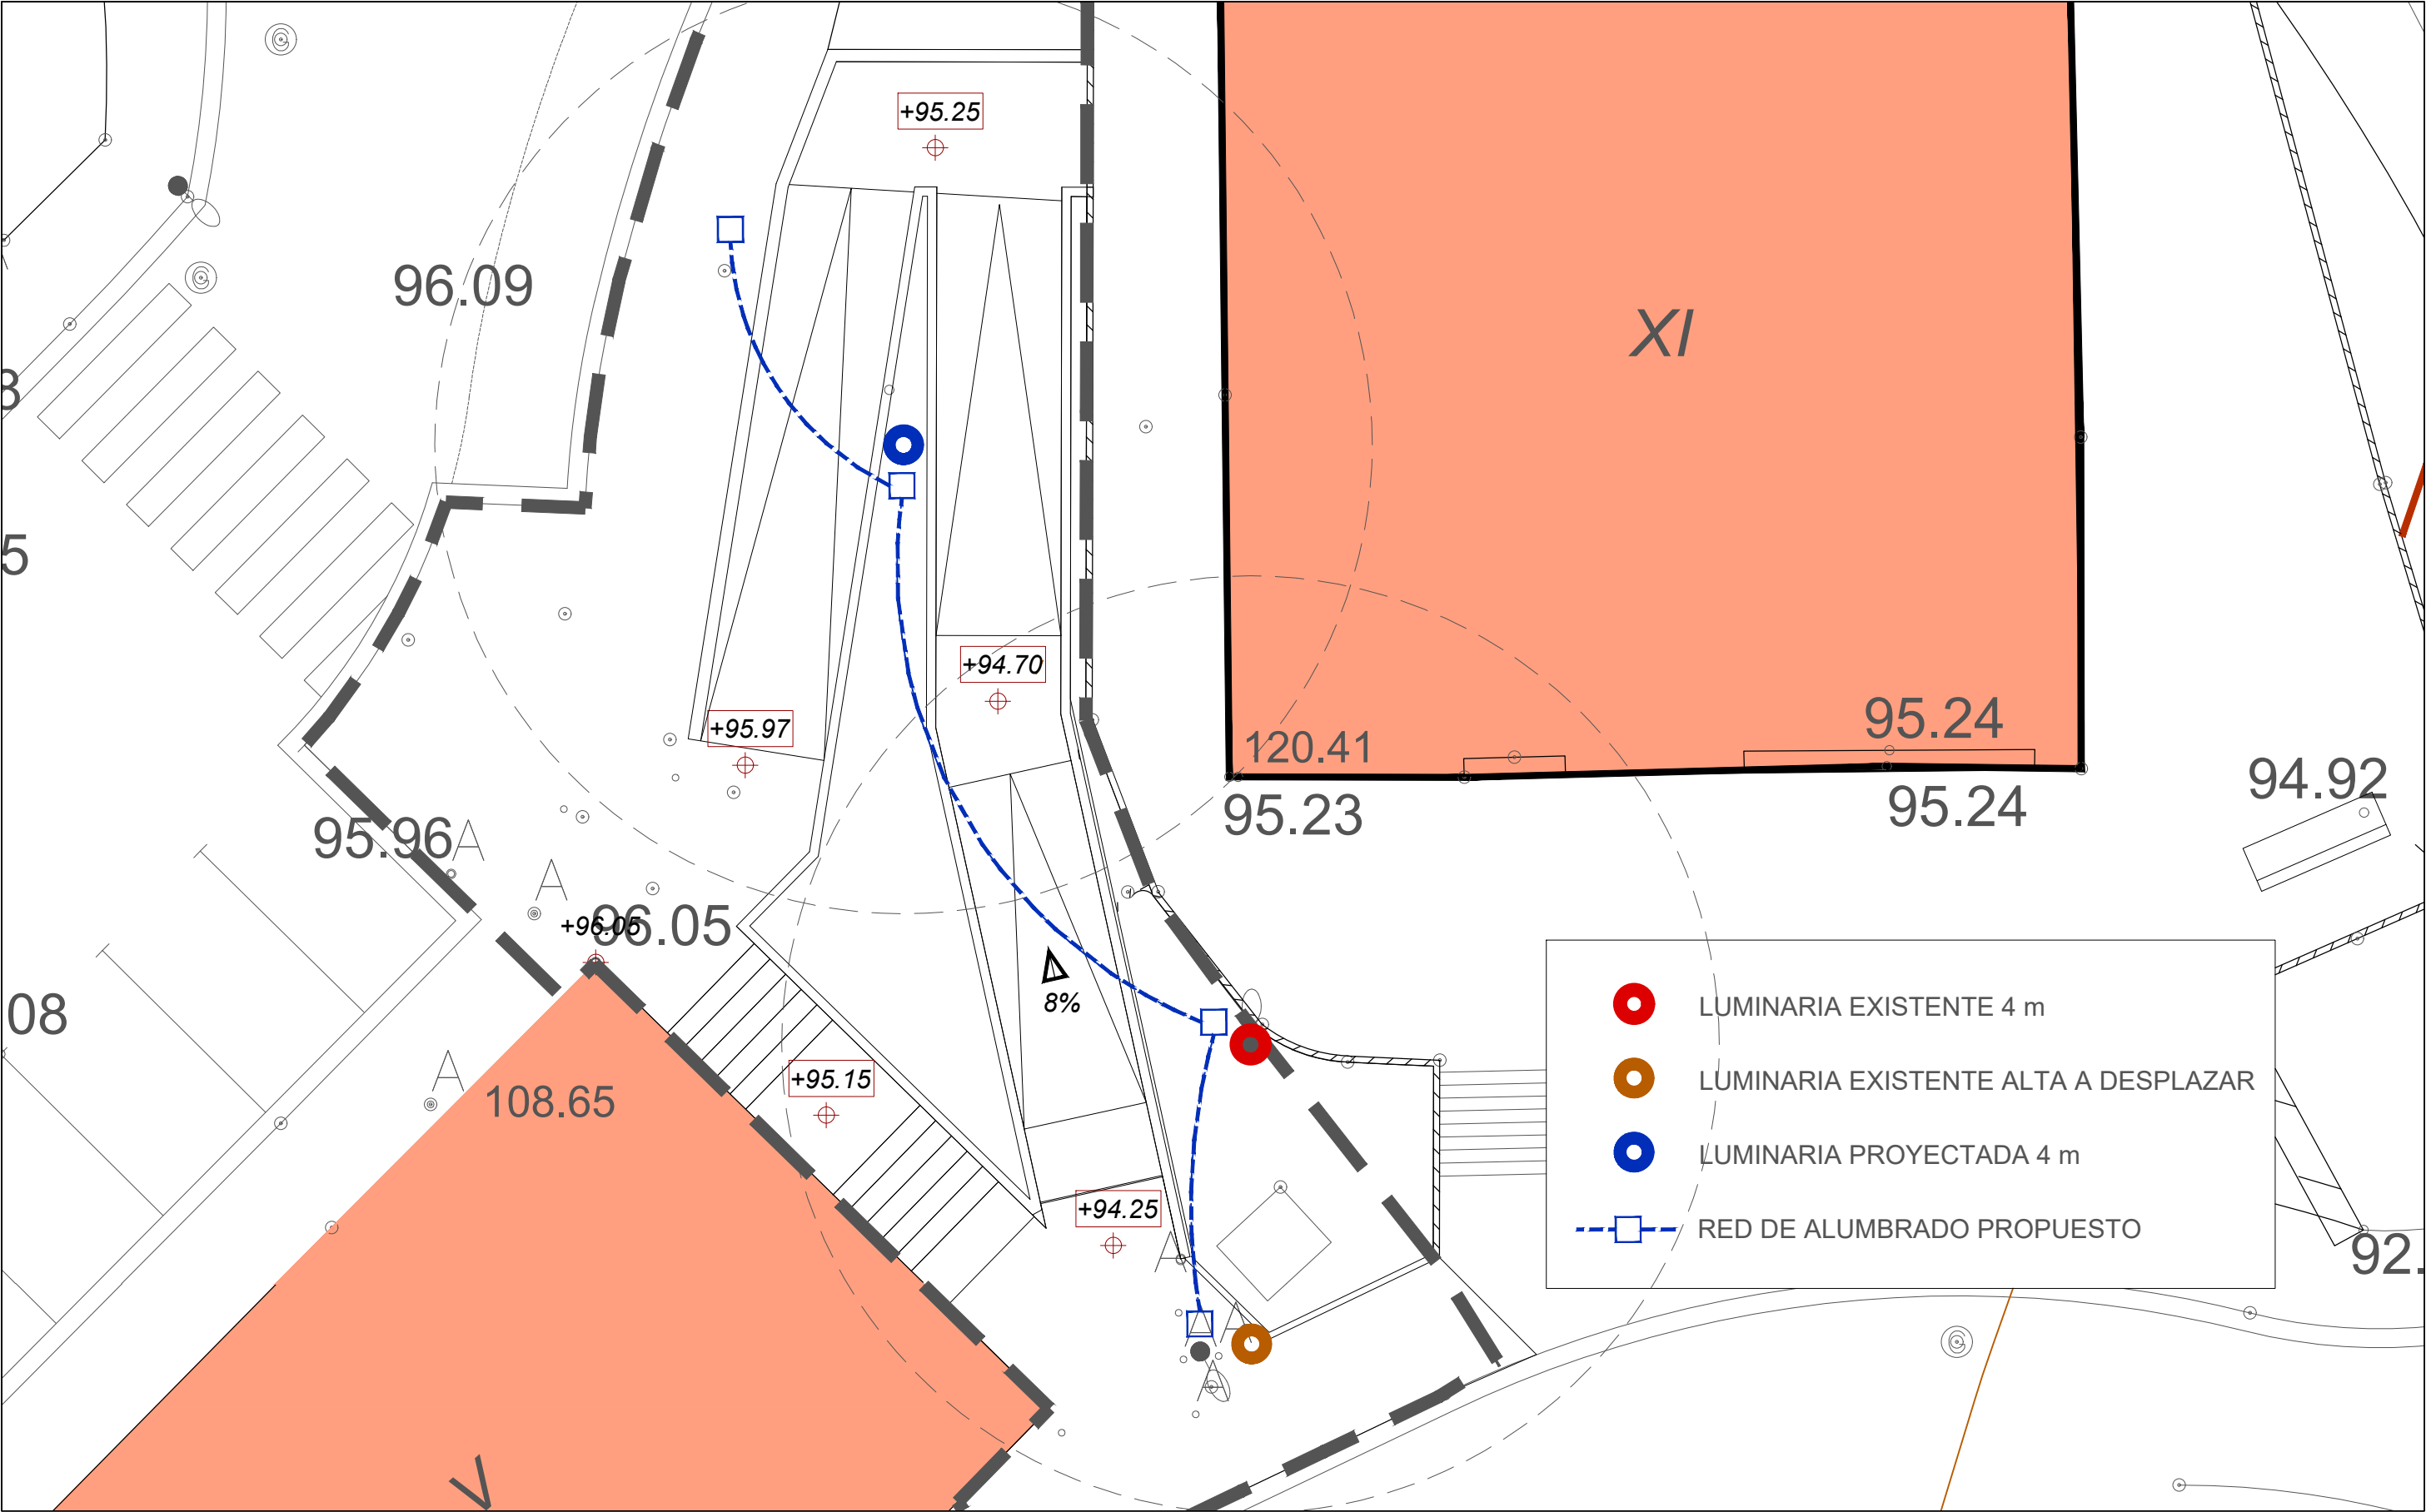



SUSTATZAILEA / PROMOTOR:	PROIEKTUA / PROYECTO:	KOKAPENA / EMPLAZAMIENTO:	DATA/FECHA:
	ARANA GOIKOA 10-15 ARTEAN IRISGARRITASUNA BERMATZEKO PROIEKTUA	Arana Goikoa kalea 10-15 AZPEITIA, GIPUZKOA	2022 IRAILA
PLANOA / PLANO:	IDAZLEA / REDACTOR:	E:	3.7.1
ALDATUTAKO EGOERA ARGITERIA PUBLIKOA	 NEREA SUDUPE URIA Arquitecta Colegiado COAVN 2.508	1/100	REV.: 00

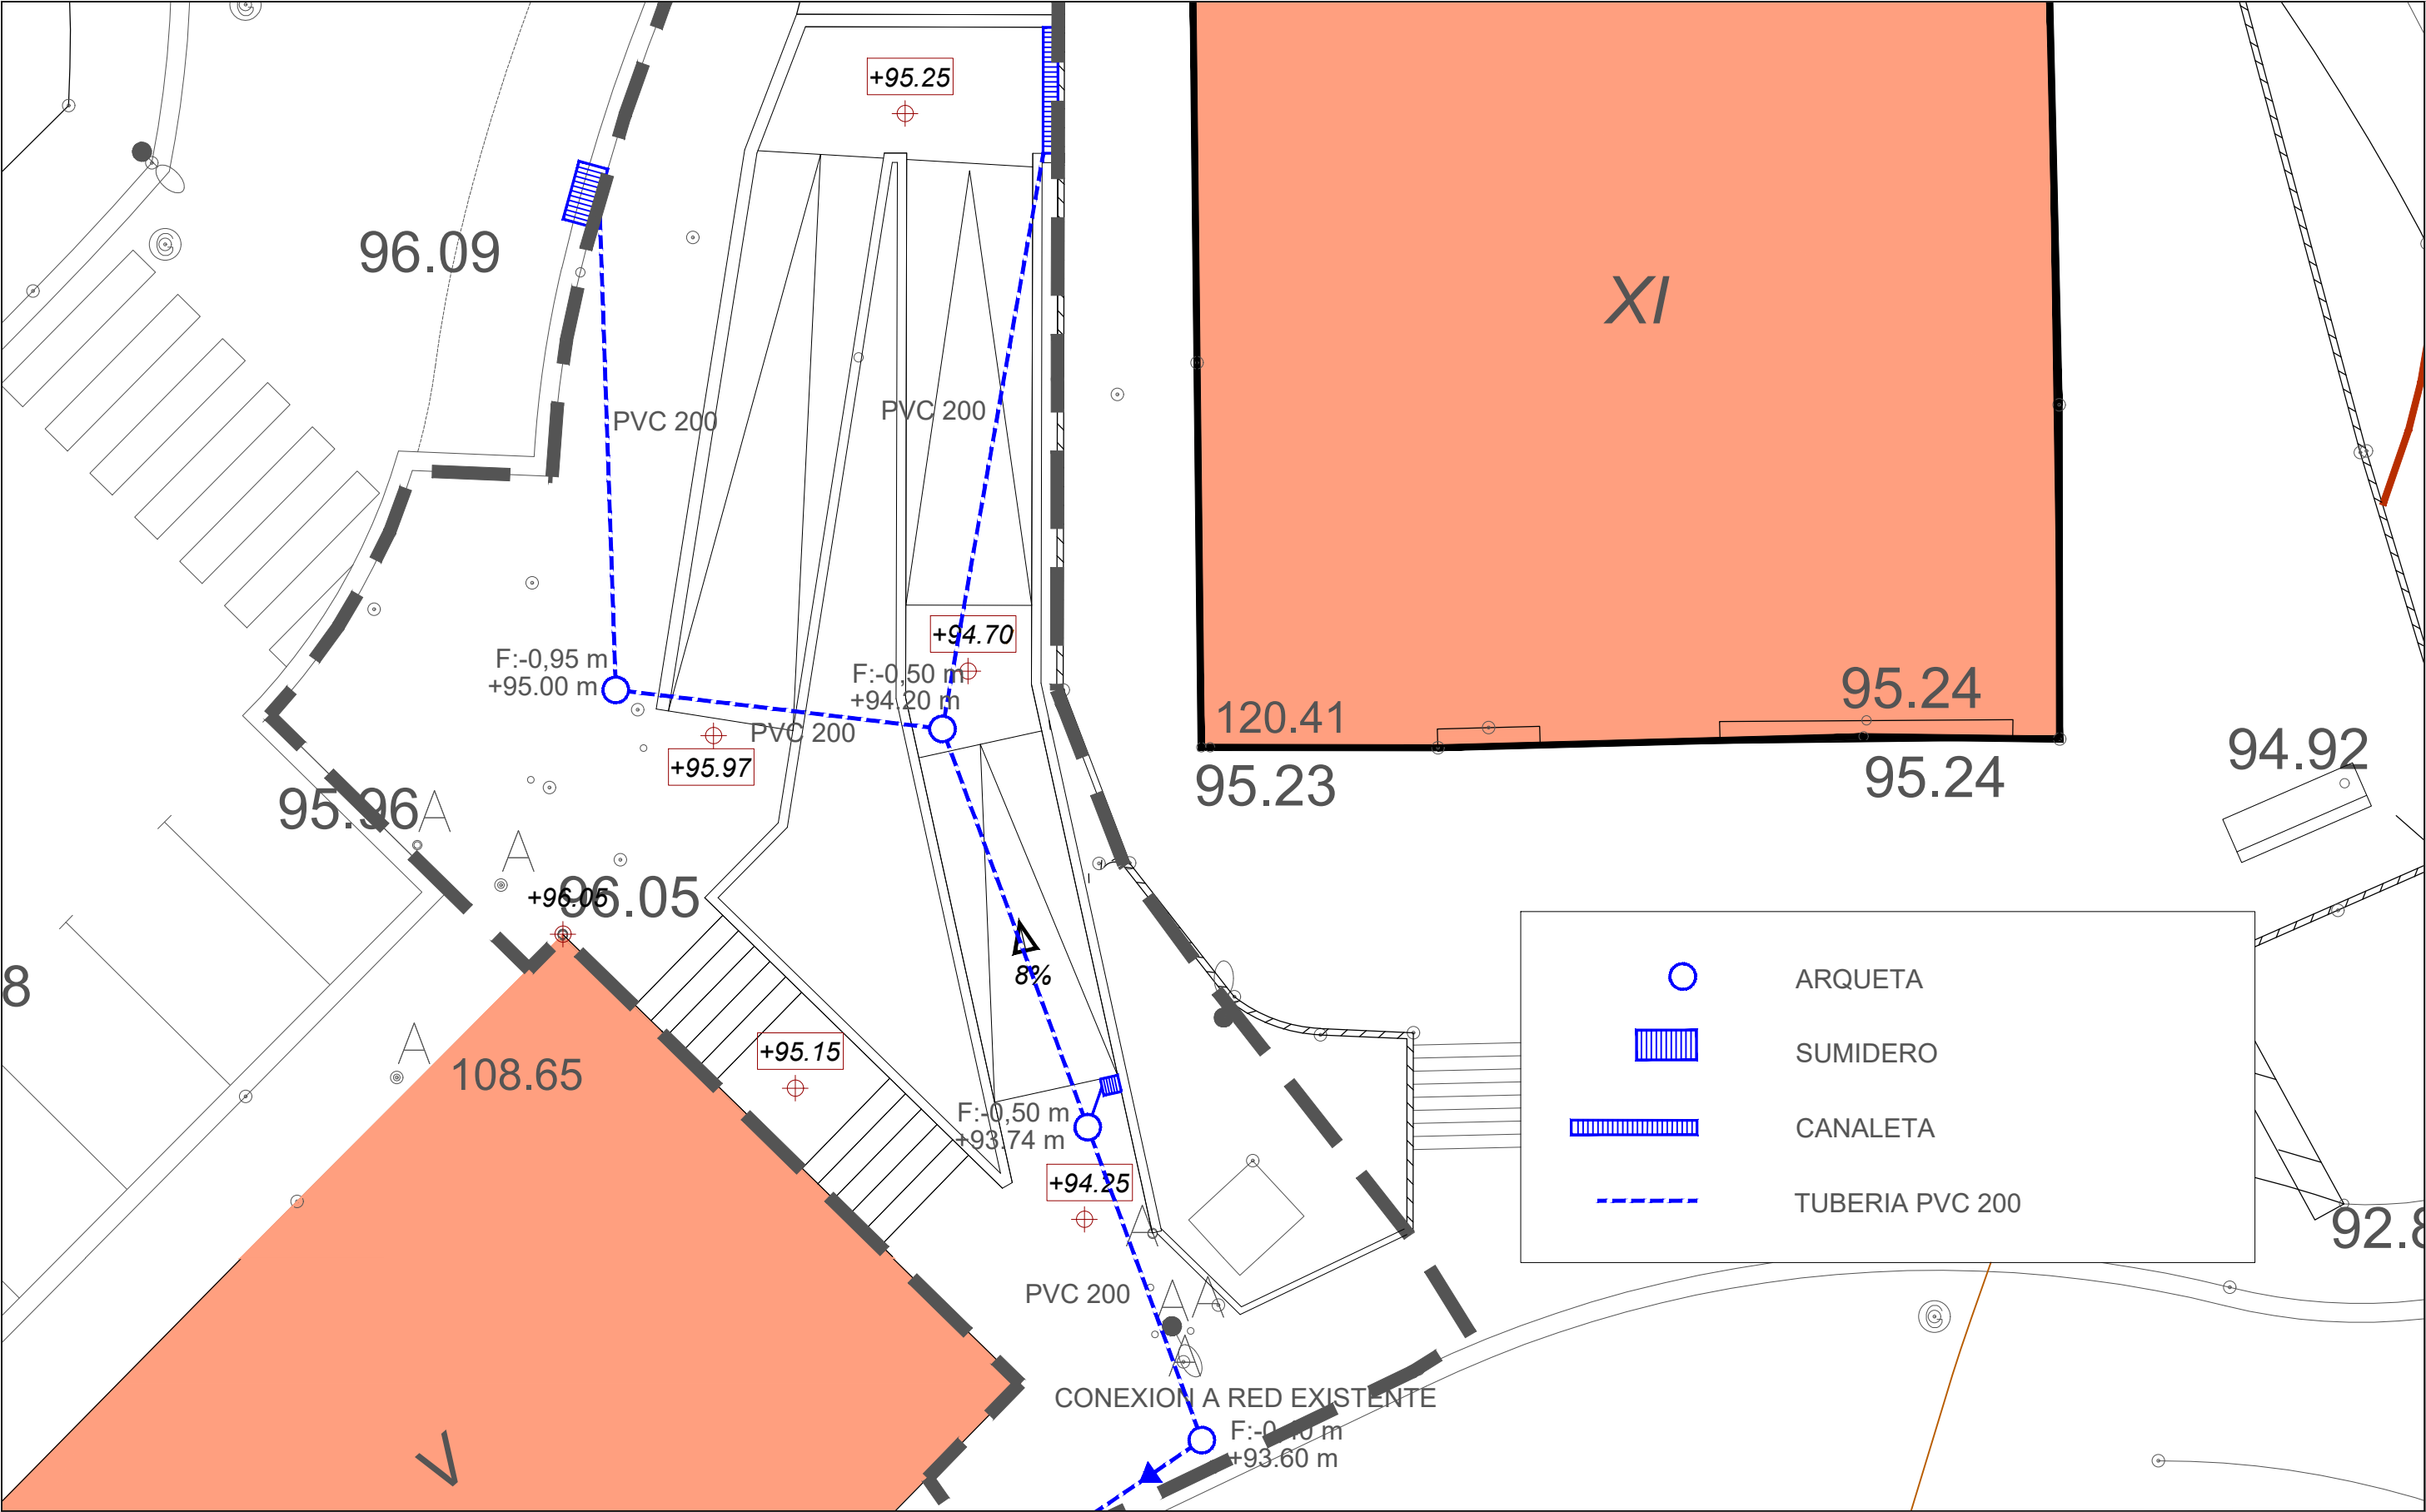

SUSTATZAILEA / PROMOTOR:	PROIEKTUA / PROYECTO:	KOKAPENA / EMPLAZAMIENTO:	DATA/FECHA:
 azperukoudala denon artean	ARANA GOIKOA 10-15 ARTEAN IRISGARRITASUNA BERMATZEKO PROIEKTUA	Arana Goikoa kalea 10-15 AZPEITIA, GIPUZKOA	2022 IRAILA
PLANOA / PLANO:	IDAZLEA / REDACTOR:	E:	3.7.2
ALDATUTAKO EGOERA EURI UREN SAREA	 NEREA SUDUPE URIA Arquitecta Colegiado COAVN 2.508	1/100	REV.: 00

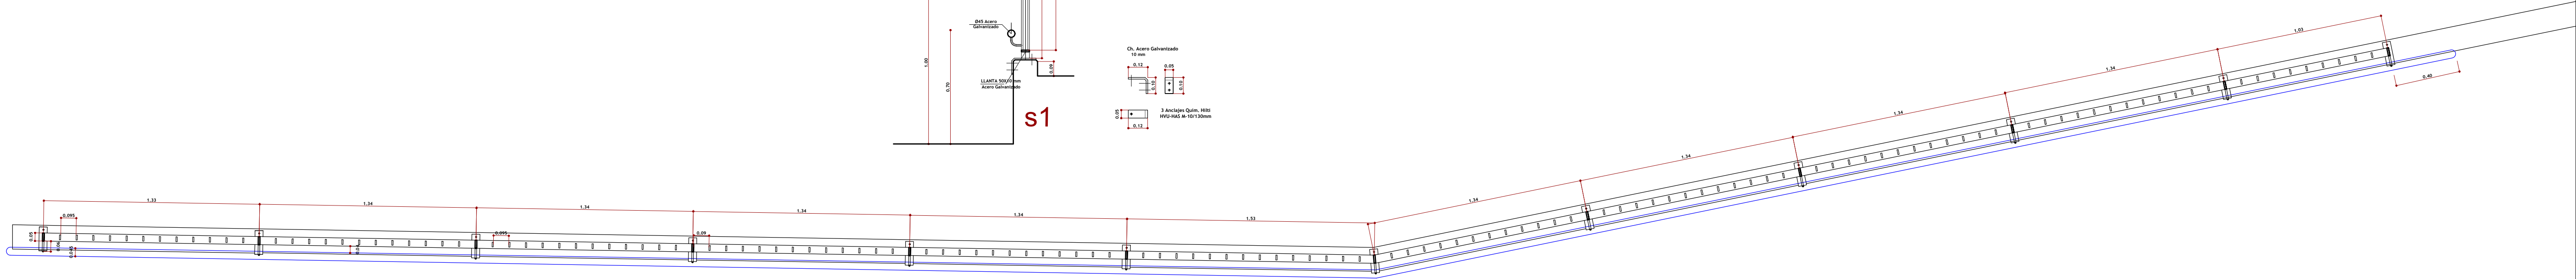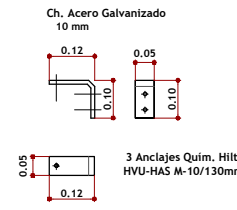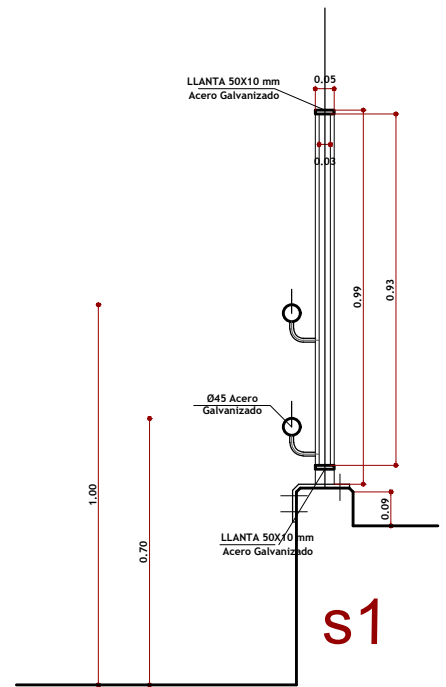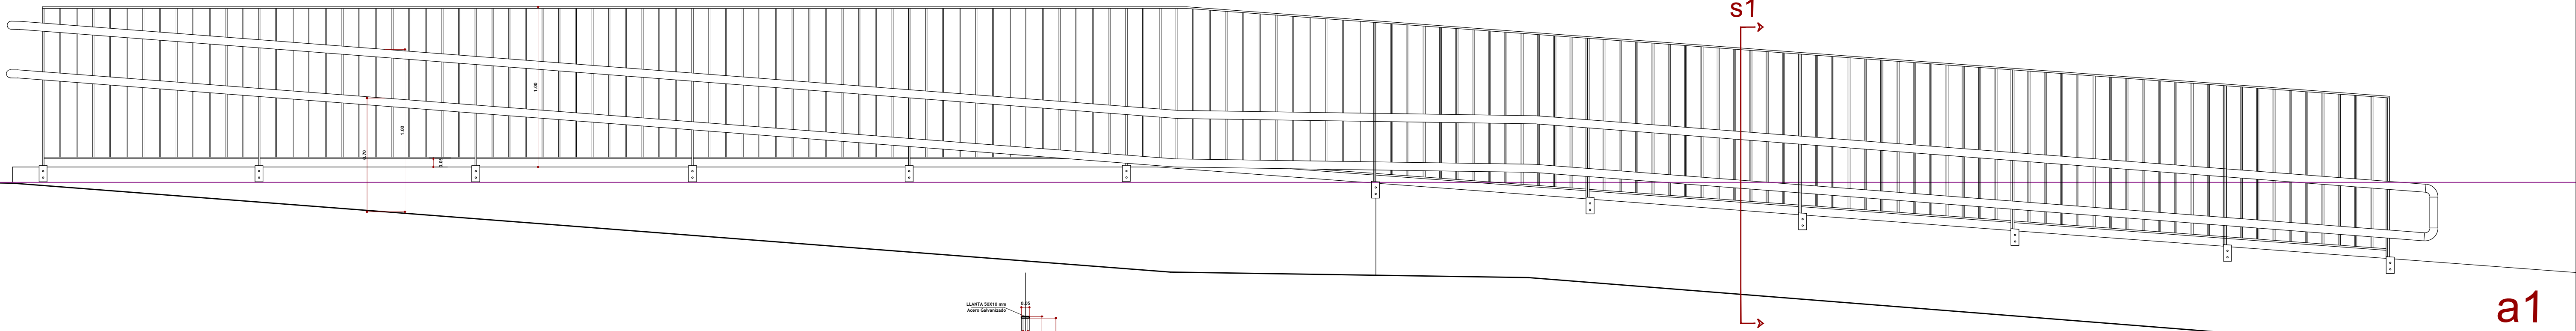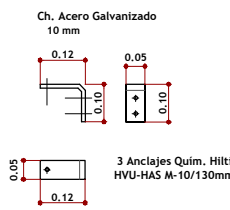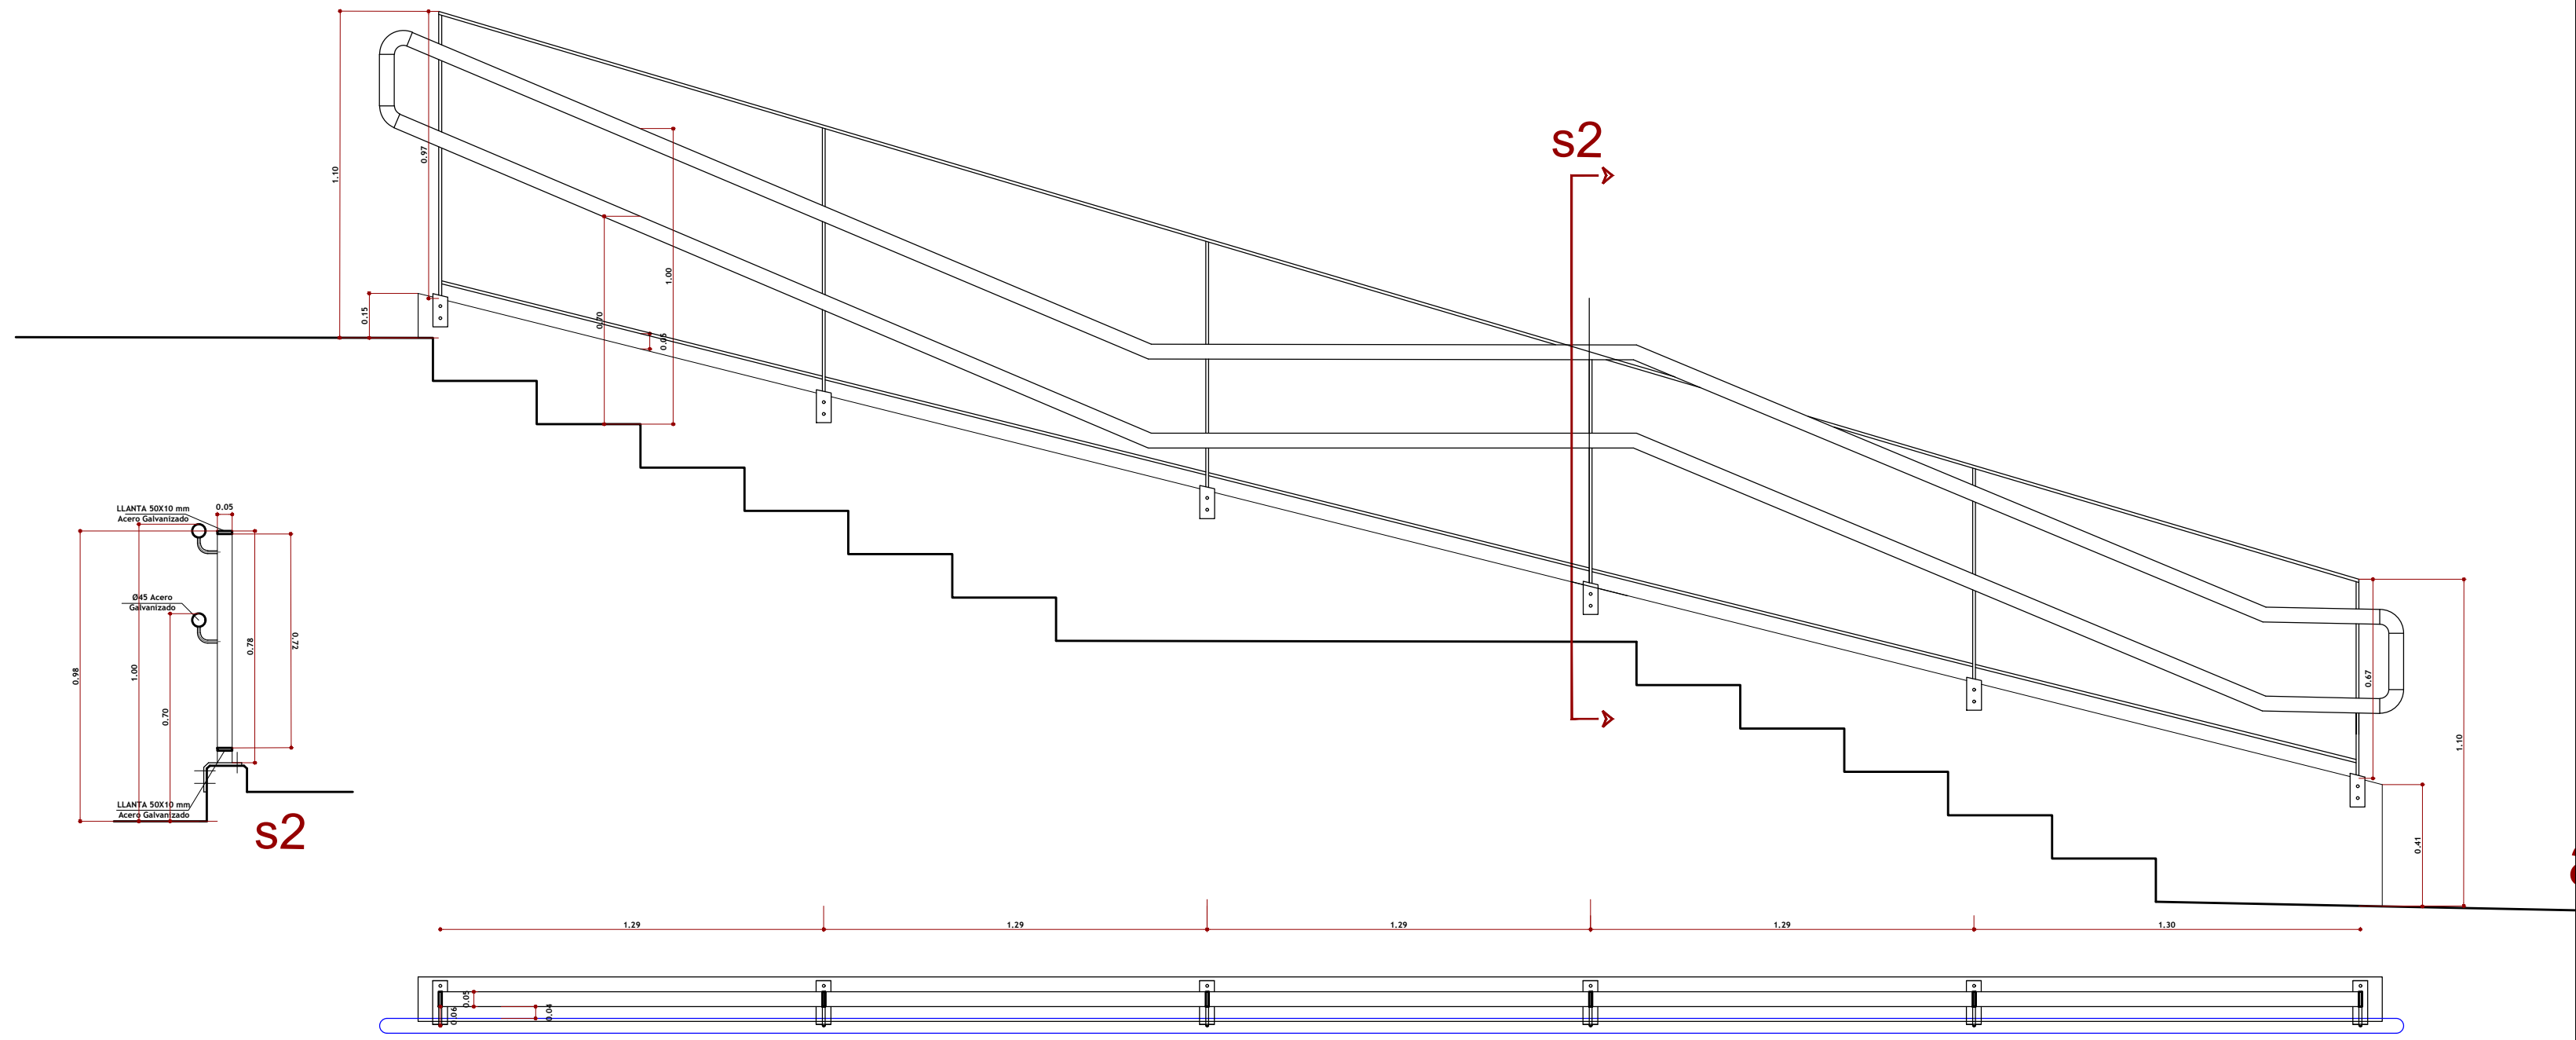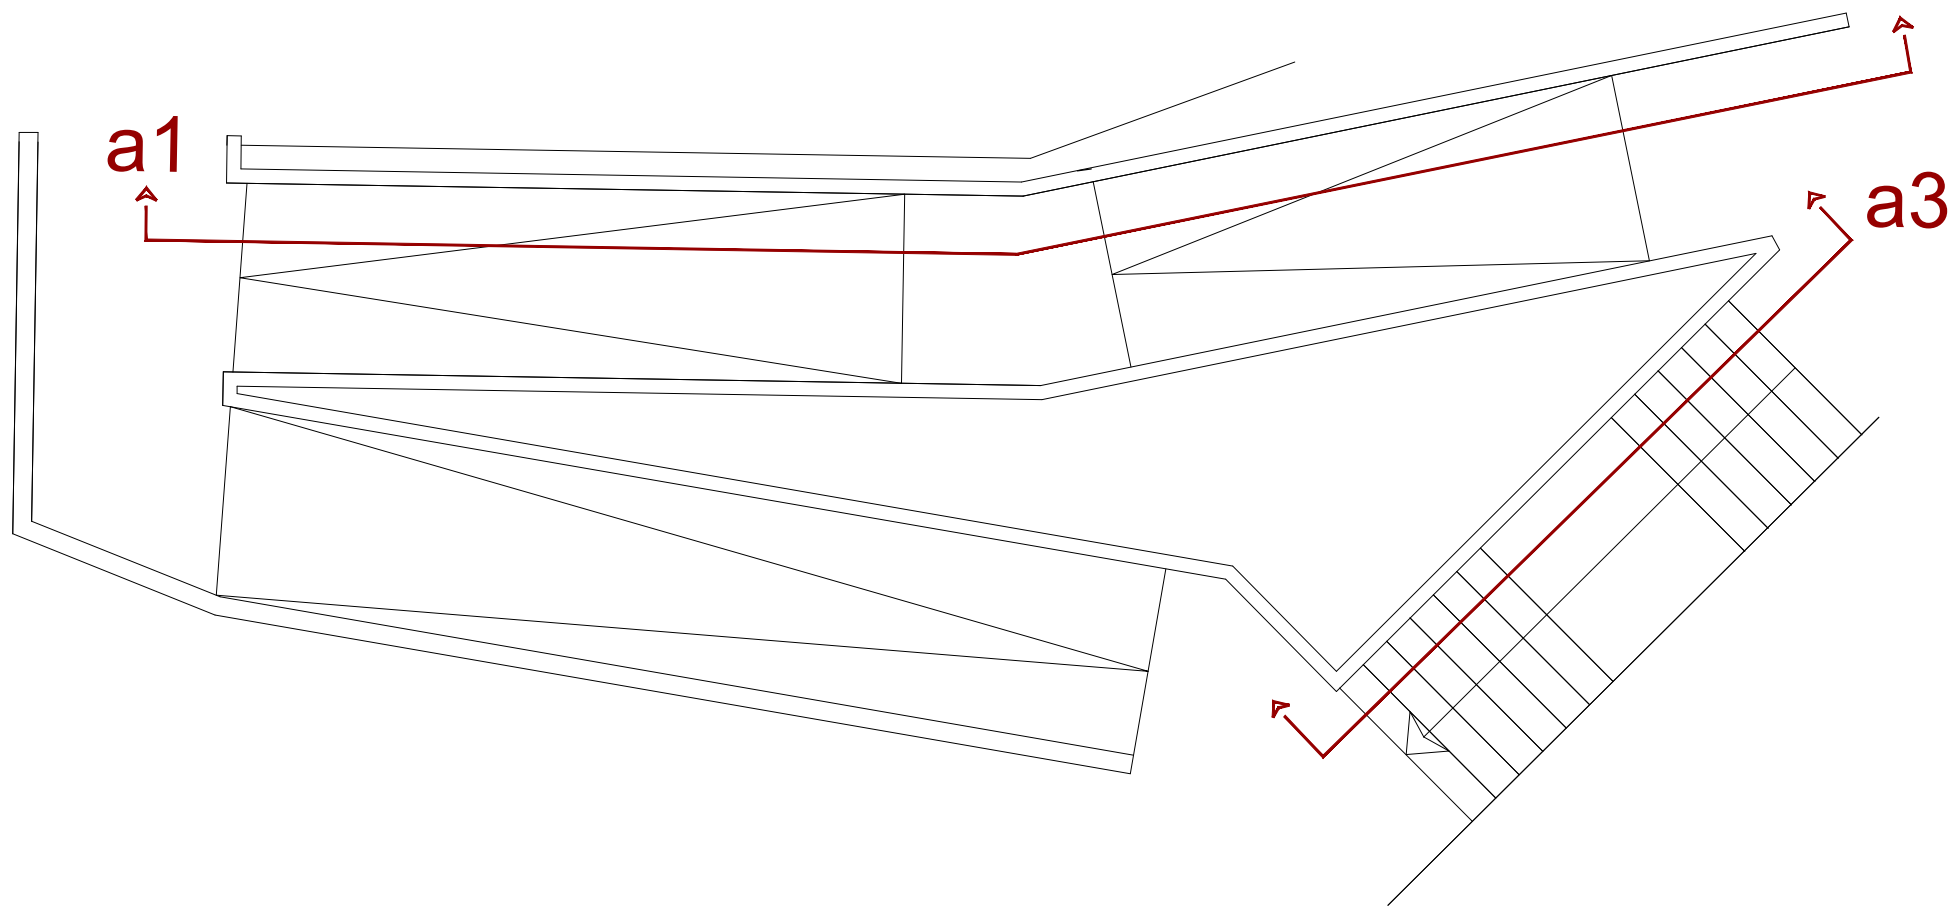

SUSTATZAILEA / PROMOTOR:	PROIEKTUA / PROYECTO:	KOKAPENA / EMPLAZAMIENTO:	DATA/FECHA:
	ARANA GOIKOA 10-15 ARTEAN IRISGARRITASUNA BERMATZEKO PROIEKTUA	Arana Goikoa kalea 10-15 AZPETIA, GIPIZKOA	2022 IRAILA
ESKUEDEAK XEHEBASUNAK	PLANOA / PLANO:	IDAZILEA / REDACTOR:	E:
		NEREA SUDUPE URIA Arquitecto Colegiado COA/Nº 2.588	1/20 4.1 REV.: 00

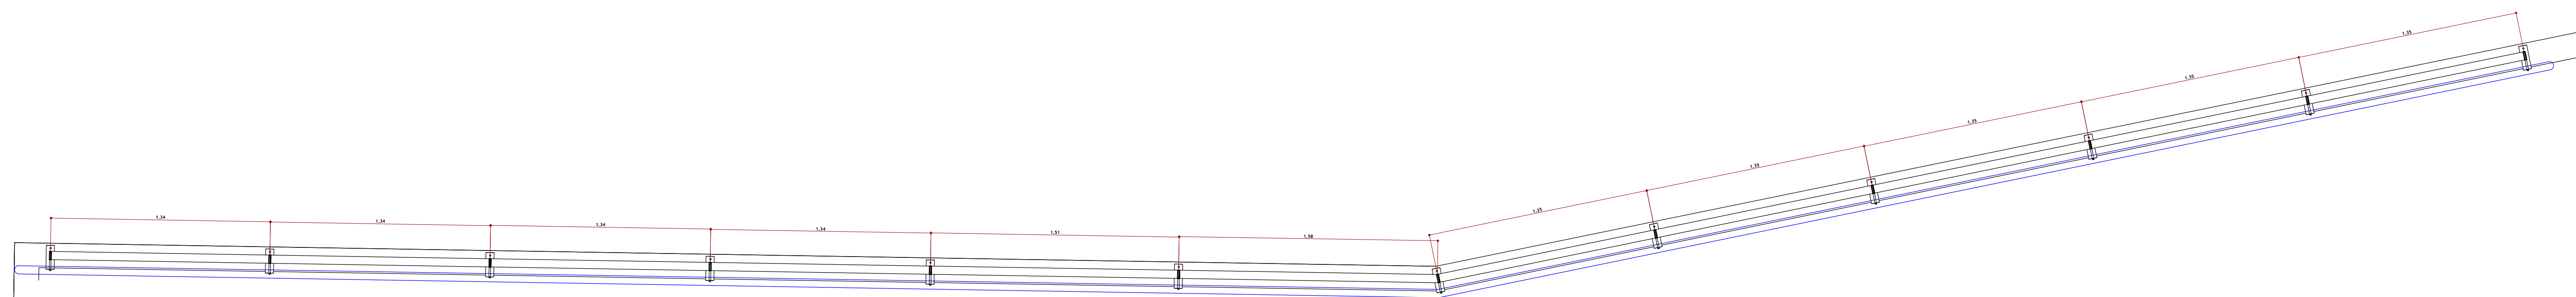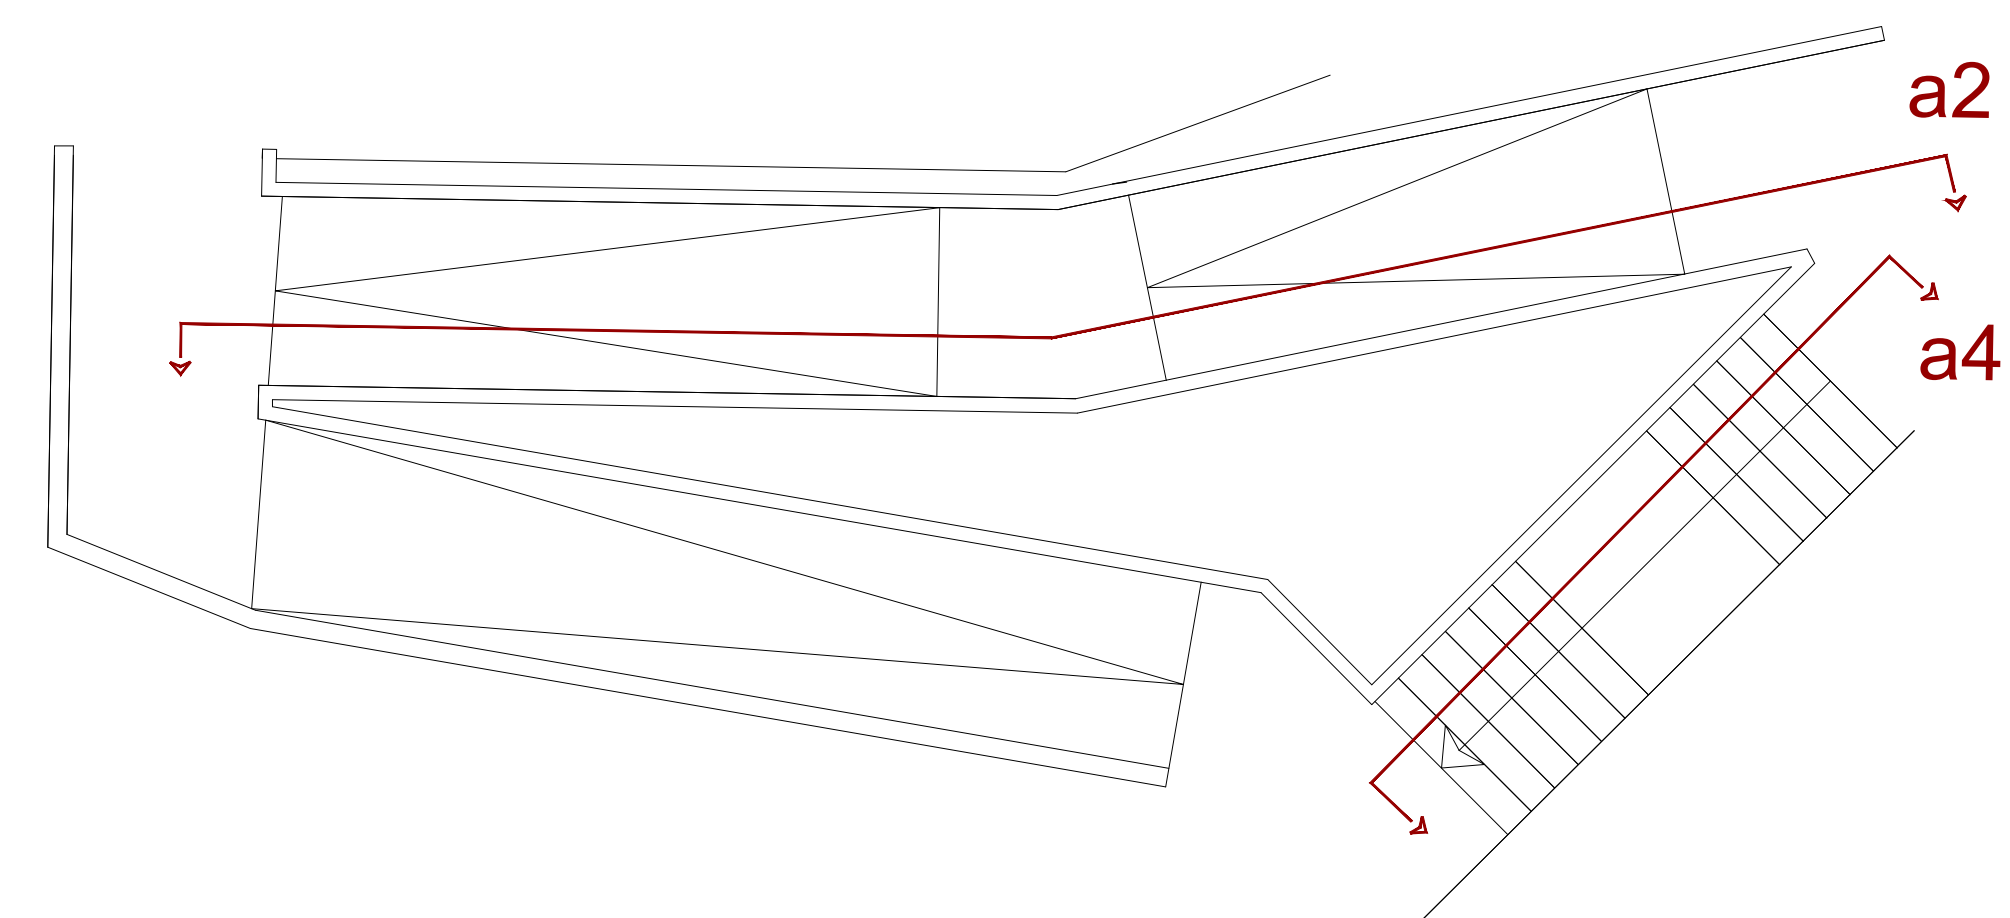

4.2

