


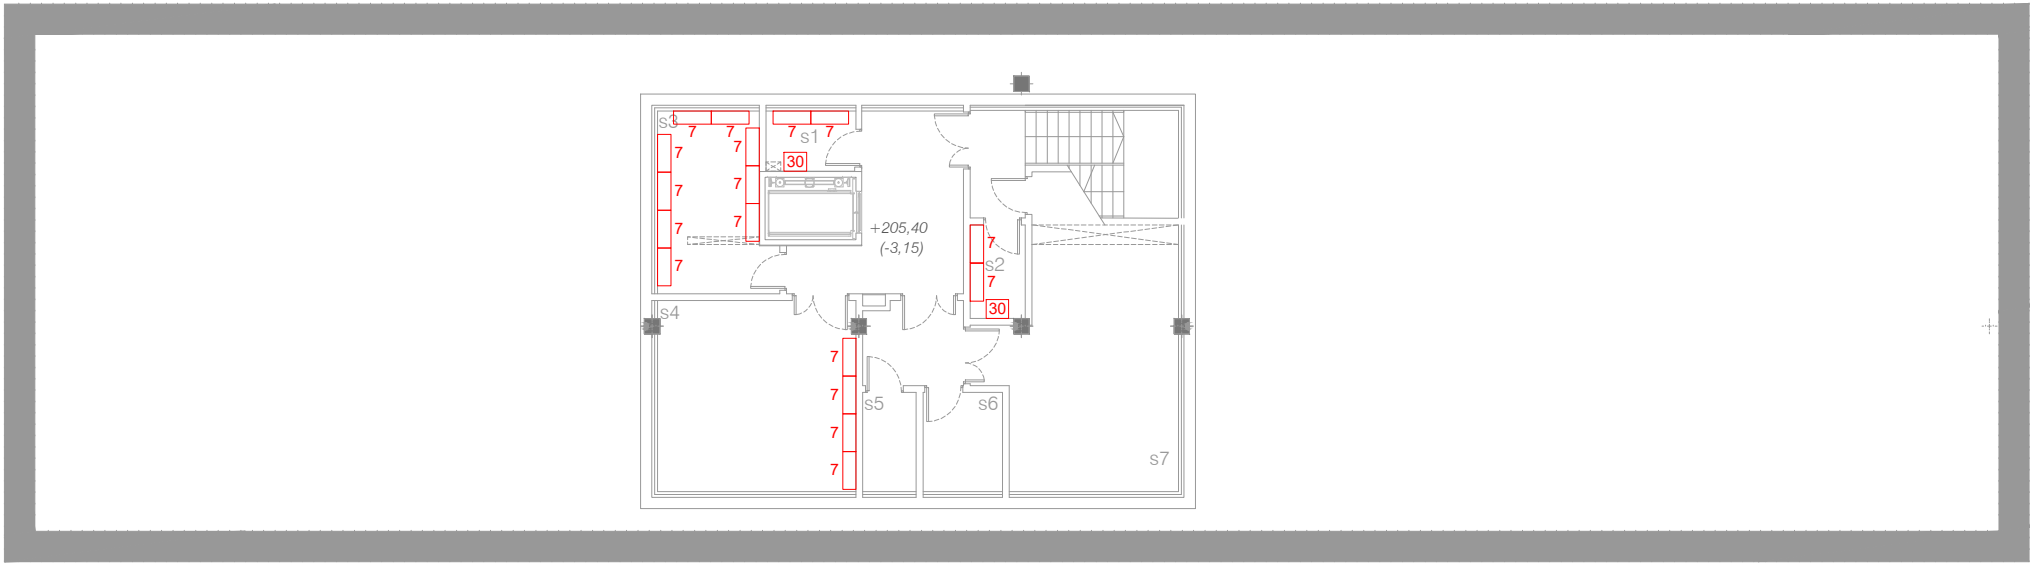

SOTOA



BEHEKO SOLAIRUA



1	PAPELERA
2	PARGÜERO SIMPLE
3	PARAGÜERO MULTIPLE
4	PARAGÜERO - DISPENSADOR PLASTICO
5	PERCHERO PARED
6	PERCHERO - TIPO BURRO
7	BALDA METÁLICA 0,30 x 1,00 m
8	BALDA METÁLICA 0,30 x 1,70 m
9	RELOJ
10	PIZARRA MUSICAL
11	PIZARRA NORMAL
12	PERCHERO CON PARAGÜERO
13	CORCHO
14	ESPEJO 90x180 cm
15	SILLA APILABLE
16	SILLA MÚSICOS
17	TABURETE
18	ATRIL MÚSICOS MANHASSET 48
19	SILLA PROFESOR / SECRETARÍA
20	SILLA PALA SIN BRAZOS
21	SILLA DIRECTOR
22	ATRIL DIRECTOR MANHASSET 54
23	PEANA DIRECTOR
24	BOOK CAJÓN
25	MESA 0,80 x 1,20 m
26	MESA DE 1,20 x 1,20 m
27	ARMARIO PARTITURAS
28	ARMARIO PEQUEÑO
29	ARMRAIO GRANDE
30	TAQUILLA
31	CONJUNTO BANCO + PERCHERO + BALDA
32	ATRIL MANHASSET 48-T
33	PAPELERA EXTERIOR
34	EXPOSITOR DE REVISTAS
35	CARRO
36	SILLA PLEGABLE
37	ESPEJO CON LUZ
38	TOCADOR
39	MESA 12 PERSONAS
40	MESA PLEGABLE 1,4x0,7m
41	SILLA APILABLE NIÑOS 5-6 AÑOS
42	MESA NIÑOS APILABLE
43	ATRIL METACRILATO
44	TABURETE TELESCÓPICO
45	PAPELERA INDIVIDUAL
46	MUEBLE A MEDIDA SECRETARÍA

47	MESA REDONDA Ø 1,20 m
48	BALDA DE 40 cm ANCHO
49	MESA REDONDA ALTA EXT. 0,8 Ø
50	TABURETE EXTERIOR
51	MESA EN L
52	BALDA PARA TROFEOS
53	MESA 96x60 cm
54	BALDA METÁLICA 1,00 x 0,36 m
55	BOOK 1 CAJÓN + CARPETAS COLG.
56	ENCIMERA SOPORTE MESA TÉC.
57	ESTANTERÍA 60 cm
58	MUEBLE A MEDIDA PERCUSIÓN
59	CARRO PARA PELOTAS
60	MICROONDAS
61	FRIGORIFICO
62	PANTALLA PD 65" PARED
63	TV 75" PARED
64	TV 75" CARRO
65	TV 55" PARED

proiektua data zk
proiektu fecha n°

16302119.9
JUNIO 2022 EKAINA

JUAN ARZAMENDI MUSIKA
ETXEA ALTZARIAZ HORNITZEKO
PROIEKTUA

PROYECTO DE AMUEBLAMIENTO
JUAN ARZAMENDI MUSIKA ETXEA

kokalekua
situación

ARRASATE (GIPUZKOA)

sustatzalea
promotor

ARRASATEKO UDALA

berrikuspena
revisión

R05
R04
R03
R02
R01

eskalatzea
escala

A1: 1/100
A3: 1/200

planoa
plano

306-PE-MOB-01


plano zk
n° plano

306-PE-MOB-01 PBaja PSot mobiliario v4.dwg



proiektugilea
proiektista

Los Arquitectos - Arkitektoak:
Colegiado nº : 2.095 Elkaragokide zkoa.
Cco. Javier de la Fuente Caraso
Colegiado nº : 3.350 Elkaragokide zkoa.
Diego Rodriguez Sanchez
Colegiado nº : 4.116 Elkaragokide zkoa.
Fernando de la Haza Sotoluak

Planoetako neurriak orientagarriak dira. Lehendik dauden elementuen bereizitasuna dela eta, obran kotak eta neurriak birplanteatu behar dira. Las dimensiones en los planos tienen carácter orientativo. Debido a la singularidad de los elementos preexistentes, es necesario replantear las cotas y dimensiones en obra.

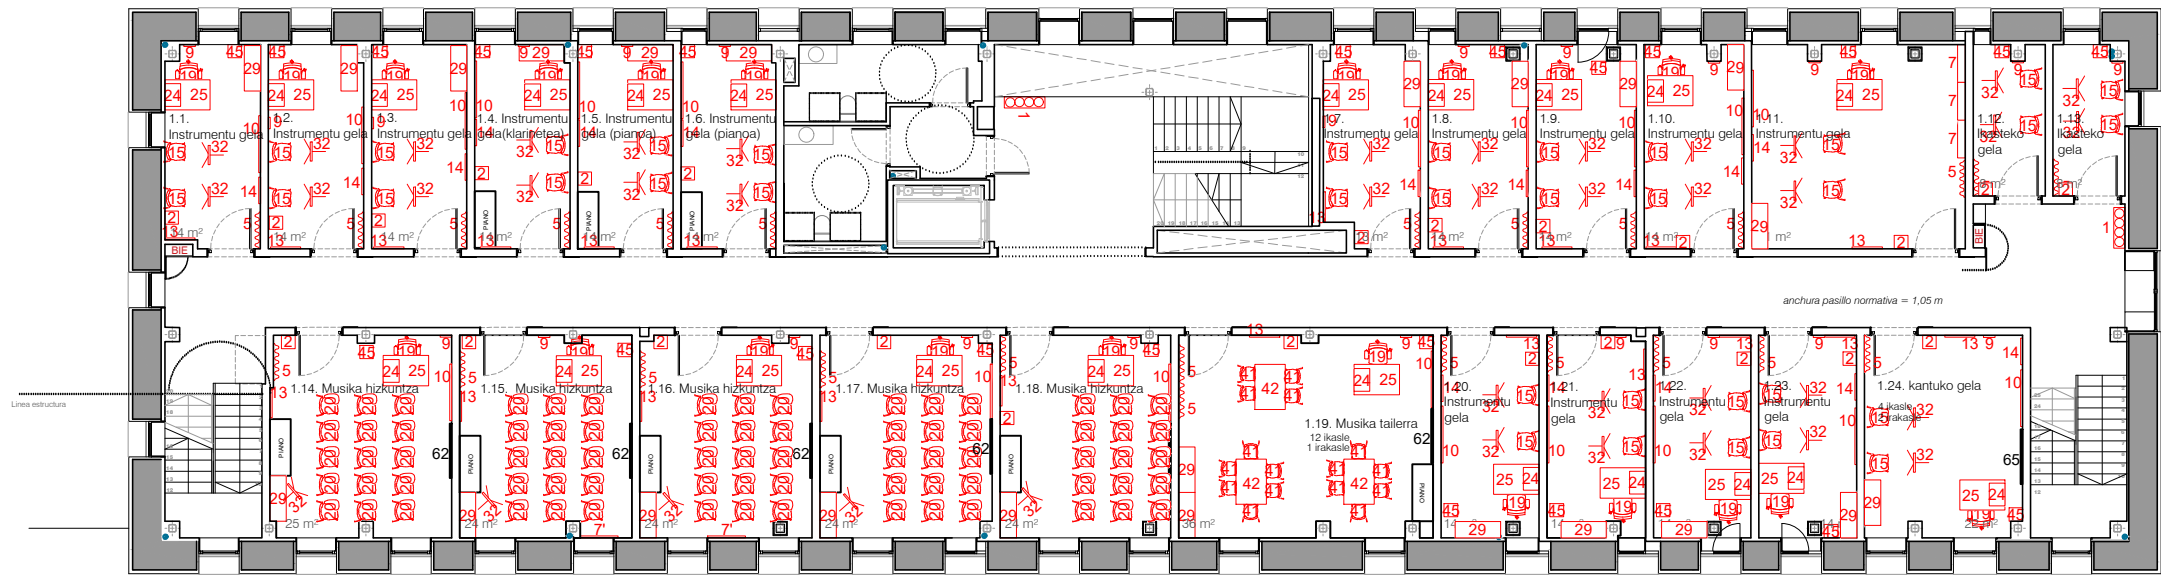

LEHEN SOLAIRUA

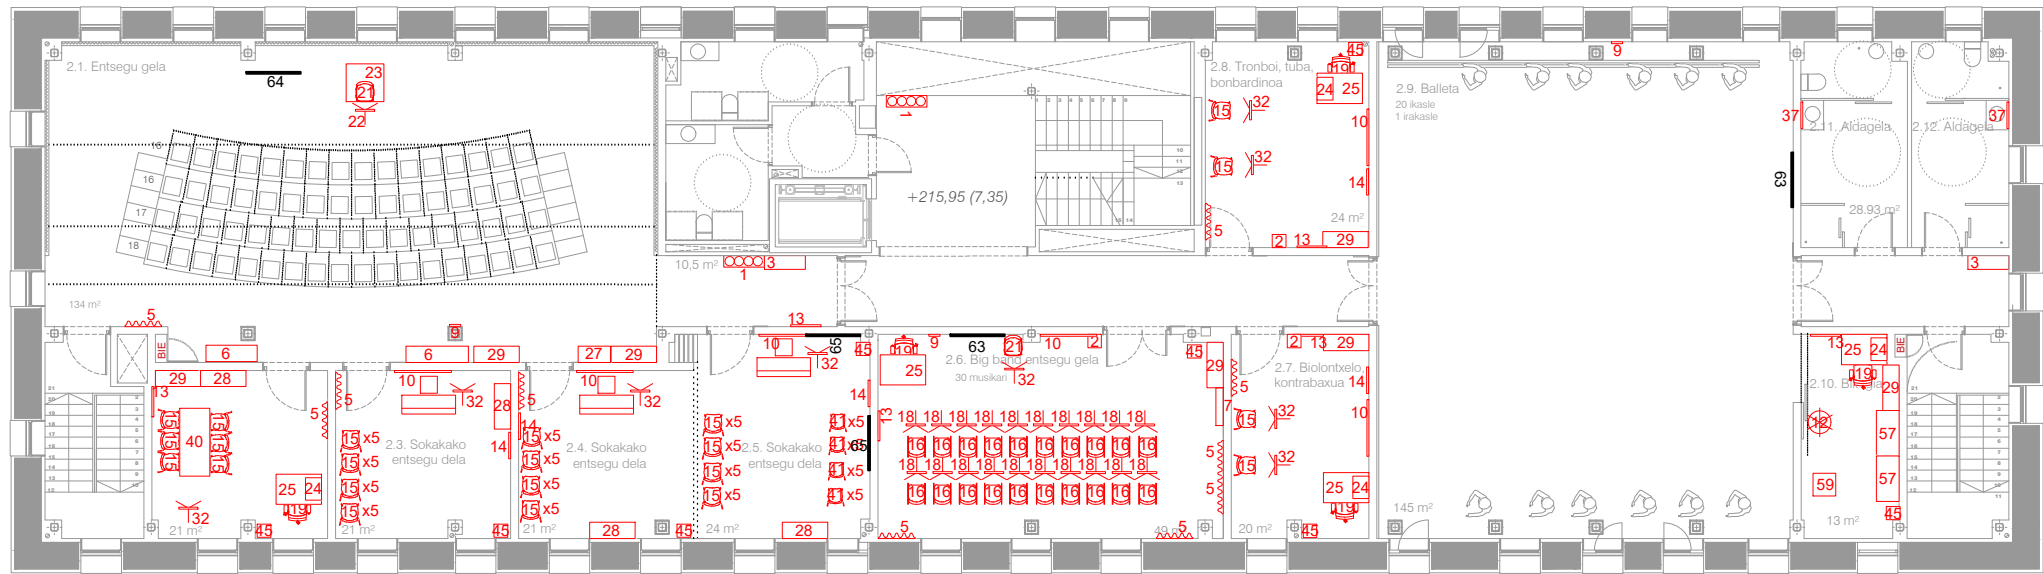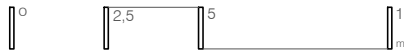

BIGARREN SOLAIRUA



1	PAPELERA
2	PARGÜERO SIMPLE
3	PARAGÜERO MULTIPLE
4	PARAGÜERO - DISPENSADOR PLASTICO
5	PERCHERO PARED
6	PERCHERO - TIPO BURRO
7	BALDA METÁLICA 0,30 x 1,00 m
8	BALDA METÁLICA 0,30 x 1,70 m
9	RELOJ
10	PIZARRA MUSICAL
11	PIZARRA NORMAL
12	PERCHERO CON PARAGÜERO
13	CORCHO
14	ESPEJO 90x180 cm
15	SILLA APILABLE
16	SILLA MÚSICOS
17	TABURETE
18	ATRIL MÚSICOS MANHASSET 48
19	SILLA PROFESOR / SECRETARÍA
20	SILLA PALA SIN BRAZOS
21	SILLA DIRECTOR
22	ATRIL DIRECTOR MANHASSET 54
23	PEANA DIRECTOR
24	BOOK CAJÓN
25	MESA 0,80 x 1,20 m
26	MESA DE 1,20 x 1,20 m
27	ARMARIO PARTITURAS
28	ARMARIO PEQUEÑO
29	ARMRAIO GRANDE
30	TAQUILLA
31	CONJUNTO BANCO + PERCHERO + BALDA
32	ATRIL MANHASSET 48-T
33	PAPELERA EXTERIOR
34	EXPOSITOR DE REVISTAS
35	CARRO
36	SILLA PLEGABLE
37	ESPEJO CON LUZ
38	TOCADOR
39	MESA 12 PERSONAS
40	MESA PLEGABLE 1,4x0,7m
41	SILLA APILABLE NIÑOS 5-6 AÑOS
42	MESA NIÑOS APILABLE
43	ATRIL METACRILATO
44	TABURETE TELESCÓPICO
45	PAPELERA INDIVIDUAL
46	MUEBLE A MEDIDA SECRETARÍA

47	MESA REDONDA Ø 1,20 m
48	BALDA DE 40 cm ANCHO
49	MESA REDONDA ALTA EXT. 0,8 Ø
50	TABURETE EXTERIOR
51	MESA EN L
52	BALDA PARA TROFEOS
53	MESA 96x60 cm
54	BALDA METÁLICA 1,00 x 0,36 m
55	BOOK 1 CAJÓN + CARPETAS COLG.
56	ENCIMERA SOPORTE MESA TÉC.
57	ESTANTERÍA 60 cm
58	MUEBLE A MEDIDA PERCUSIÓN
59	CARRO PARA PELOTAS
60	MICROONDAS
61	FRIGORIFICO
62	PANTALLA PD 65" PARED
63	TV 75" PARED
64	TV 75" CARRO
65	TV 55" PARED

16302119.9
JUNIO 2022 EKAINA

JUAN ARZAMENDI MUSIKA
ETXEA ALTZARIAZ HORNITZEKO
PROIEKTUA

PROYECTO DE AMUEBLAMIENTO
JUAN ARZAMENDI MUSIKA ETXEA

ARRASATE (GIPUZKOA)

ARRASATEKO UDALA

berriuspena
revisión

R05
R04
R03
R02
R01

R00B Balioztatze
Validación

JCN
03/2022

eskala
escala

A1: 1/100
A3: 1/200

planoa
plano

ALTZARIAK
LEHEN ETA BIGARREN SOLAIRUAK


planoa
plano

MOBILIARIO
PLANTAS PRIMERA Y SEGUNDA


proiektugilea
proyectista

306-PE-MOB-02
306-PE-MOB-02_PPrim_PSeg_mobiliario_v4.dwg

Los Arquitectos - Arkitektoak:
Colegiado nº: 2.095 Elkaragokide zkia.
Cco. Javier de la Fuente Caraso
Colegiado nº: 3.350 Elkaragokide zkia.
Diego Rodríguez Sanchez
Colegiado nº: 4.116 Elkaragokide zkia.
Fernando de la Maza Salsola

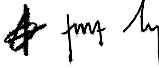

Planoetako neurriak orientagarriak dira. Lehendik
dauden elementuen berroiztasuna dela eta, obran
kotak eta neurriak birplanteatu behar dira.
Las dimensiones en los planos tienen carácter orientativo.
Debido a la singularidad de los elementos preexistentes,
es necesario replantear las cotas y dimensiones en obra.

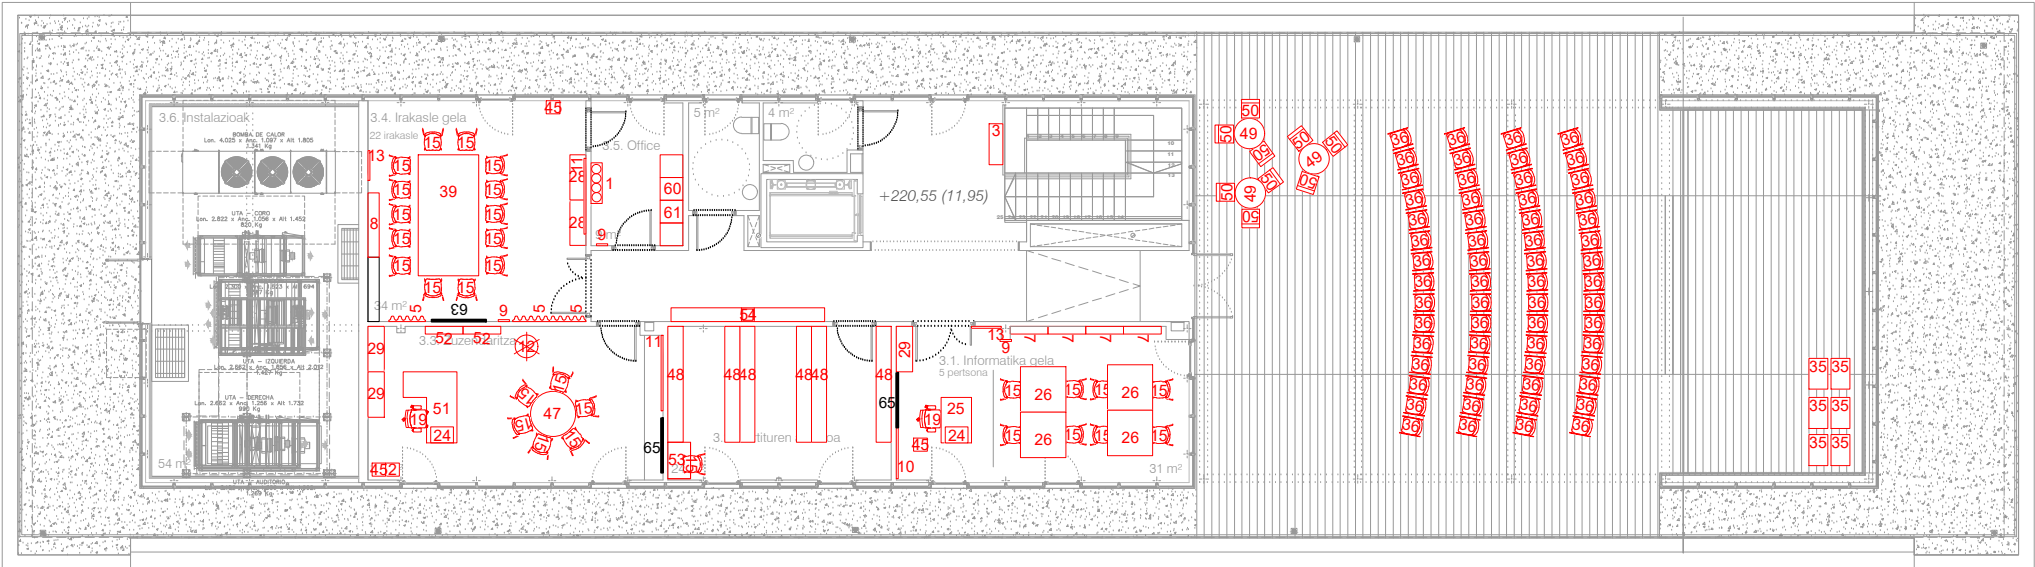

HIRUGARREN SOLAIRUA



1	PAPELERA
2	PARGÜERO SIMPLE
3	PARAGÜERO MULTIPLE
4	PARAGÜERO - DISPENSADOR PLASTICO
5	PERCHERO PARED
6	PERCHERO - TIPO BURRO
7	BALDA METÁLICA 0,30 x 1,00 m
8	BALDA METÁLICA 0,30 x 1,70 m
9	RELOJ
10	PIZARRA MUSICAL
11	PIZARRA NORMAL
12	PERCHERO CON PARAGÜERO
13	CORCHO
14	ESPEJO 90x180 cm
15	SILLA APILABLE
16	SILLA MÚSICOS
17	TABURETE
18	ATRIL MÚSICOS MANHASSET 48
19	SILLA PROFESOR / SECRETARÍA
20	SILLA PALA SIN BRAZOS
21	SILLA DIRECTOR
22	ATRIL DIRECTOR MANHASSET 54
23	PEANA DIRECTOR
24	BOOK CAJÓN
25	MESA 0,80 x 1,20 m
26	MESA DE 1,20 x 1,20 m
27	ARMARIO PARTITURAS
28	ARMARIO PEQUEÑO
29	ARMRAIO GRANDE
30	TAQUILLA
31	CONJUNTO BANCO + PERCHERO + BALDA
32	ATRIL MANHASSET 48-T
33	PAPELERA EXTERIOR
34	EXPOSITOR DE REVISTAS
35	CARRO
36	SILLA PLEGABLE
37	ESPEJO CON LUZ
38	TOCADOR
39	MESA 12 PERSONAS
40	MESA PLEGABLE 1,4x0,7m
41	SILLA APILABLE NIÑOS 5-6 AÑOS
42	MESA NIÑOS APILABLE
43	ATRIL METACRILATO
44	TABURETE TELESCÓPICO
45	PAPELERA INDIVIDUAL
46	MUEBLE A MEDIDA SECRETARÍA

47	MESA REDONDA Ø 1,20 m
48	BALDA DE 40 cm ANCHO
49	MESA REDONDA ALTA EXT. 0,8 Ø
50	TABURETE EXTERIOR
51	MESA EN L
52	BALDA PARA TROFEOS
53	MESA 96x60 cm
54	BALDA METÁLICA 1,00 x 0,36 m
55	BOOK 1 CAJÓN + CARPETAS COLG.
56	ENCIMERA SOPORTE MESA TÉC.
57	ESTANTERÍA 60 cm
58	MUEBLE A MEDIDA PERCUSIÓN
59	CARRO PARA PELOTAS
60	MICROONDAS
61	FRIGORIFICO
62	PANTALLA PD 65" PARED
63	TV 75" PARED
64	TV 75" CARRO
65	TV 55" PARED

proiektua data zk
proyecto fecha n°

16302119.9
JUNIO 2022 EKAINA

kokalekua
situación

JUAN ARZAMENDI MUSIKA
ETXEA ALTZARIAZ HORNITZEKO
PROIEKTUA

sustatzalea
promotor

ARRASATEKO UDALA

berriuspena
revisio

R05
R04
R03
R02
R01
R00B Balioztatze
Validación

eskala
escala

A1: 1/100
A3: 1/200

planoa
plano

ALTZARIAK
HIRUGARREN SOLAIRUA

plano zk
n° plano

MOBILIARIO
PLANTA TERCERA

proiektugilea
proyectista

Los Arquitectos - Arkitektoak:
Colegiado nº : 2.095 Elkargokide zkia.
Iñaki de la Fuente Carazo
Colegiado nº : 3.350 Elkargokide zkia.
Diego Rodríguez Sanchez
Colegiado nº : 4.116 Elkargokide zkia.
Fernando de la Haza Salsola

Planoetako neurriak orientagarriak dira. Lehendik dauden elementuen berezitasuna dela eta, obran kotak eta neurriak birplantatu behar dira.
Las dimensiones en los planos tienen carácter orientativo. Debido a la singularidad de los elementos preexistentes, es necesario replantear las cotas y dimensiones en obra.



