

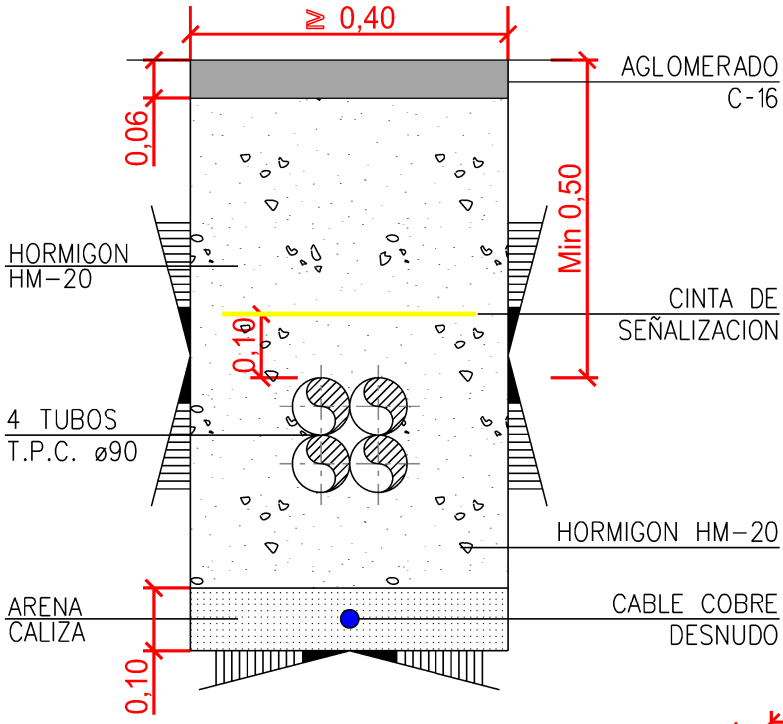


ZANJA PARA CANALIZACION
DE ELECTRICIDAD BAJO CALZADA
4 TUBOS

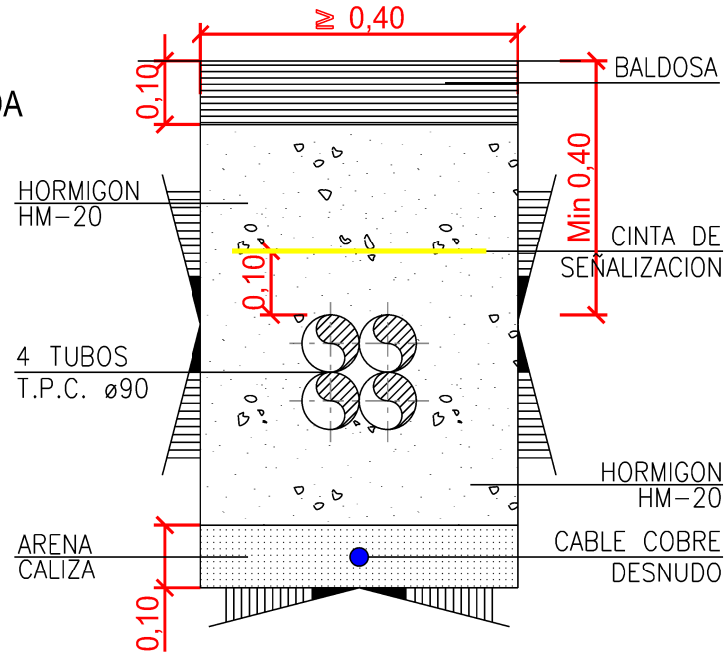

ZANJA PARA CANALIZACION
DE ELECTRICIDAD BAJO ACERA
4 TUBOS

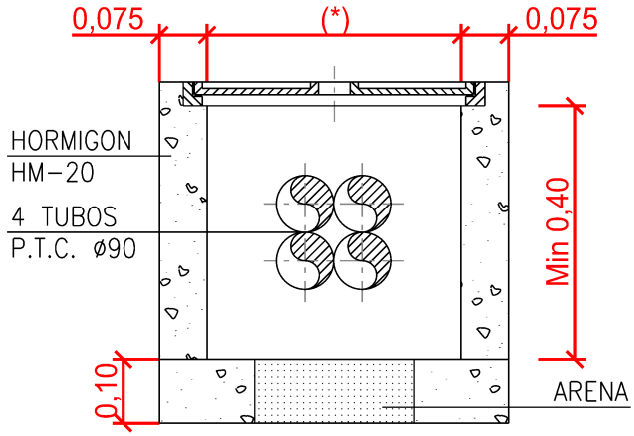

ARQUETA PARA CANALIZACION
ELECTRICA BAJO ACERA
2 TUBOS Ø90

Nota
* 40X40 o 50x50 (Segun necesidad)
Tapa Acera embaldosable C-250
Tapa Calzada D-400

BASAURI	Proiektua / Proyecto: PROYECTO DE REASFALTADO DEL ACCESO A BASAURI POR LA AUTOVIA A8 (NUDO A8) Y EL PUENTE DE ARIZ Planoa / Plano: DETALLES CANALIZACION Udal Ark. Teknikoa / Arq. Tecnico Municipal: Cristina Alcalde Delineantea / Delineante: X. Orue	Eskala / Escala: 1:25 Zenbakia / Numero: 09 Data / Fecha: 2022/06/08