




Muro de contención


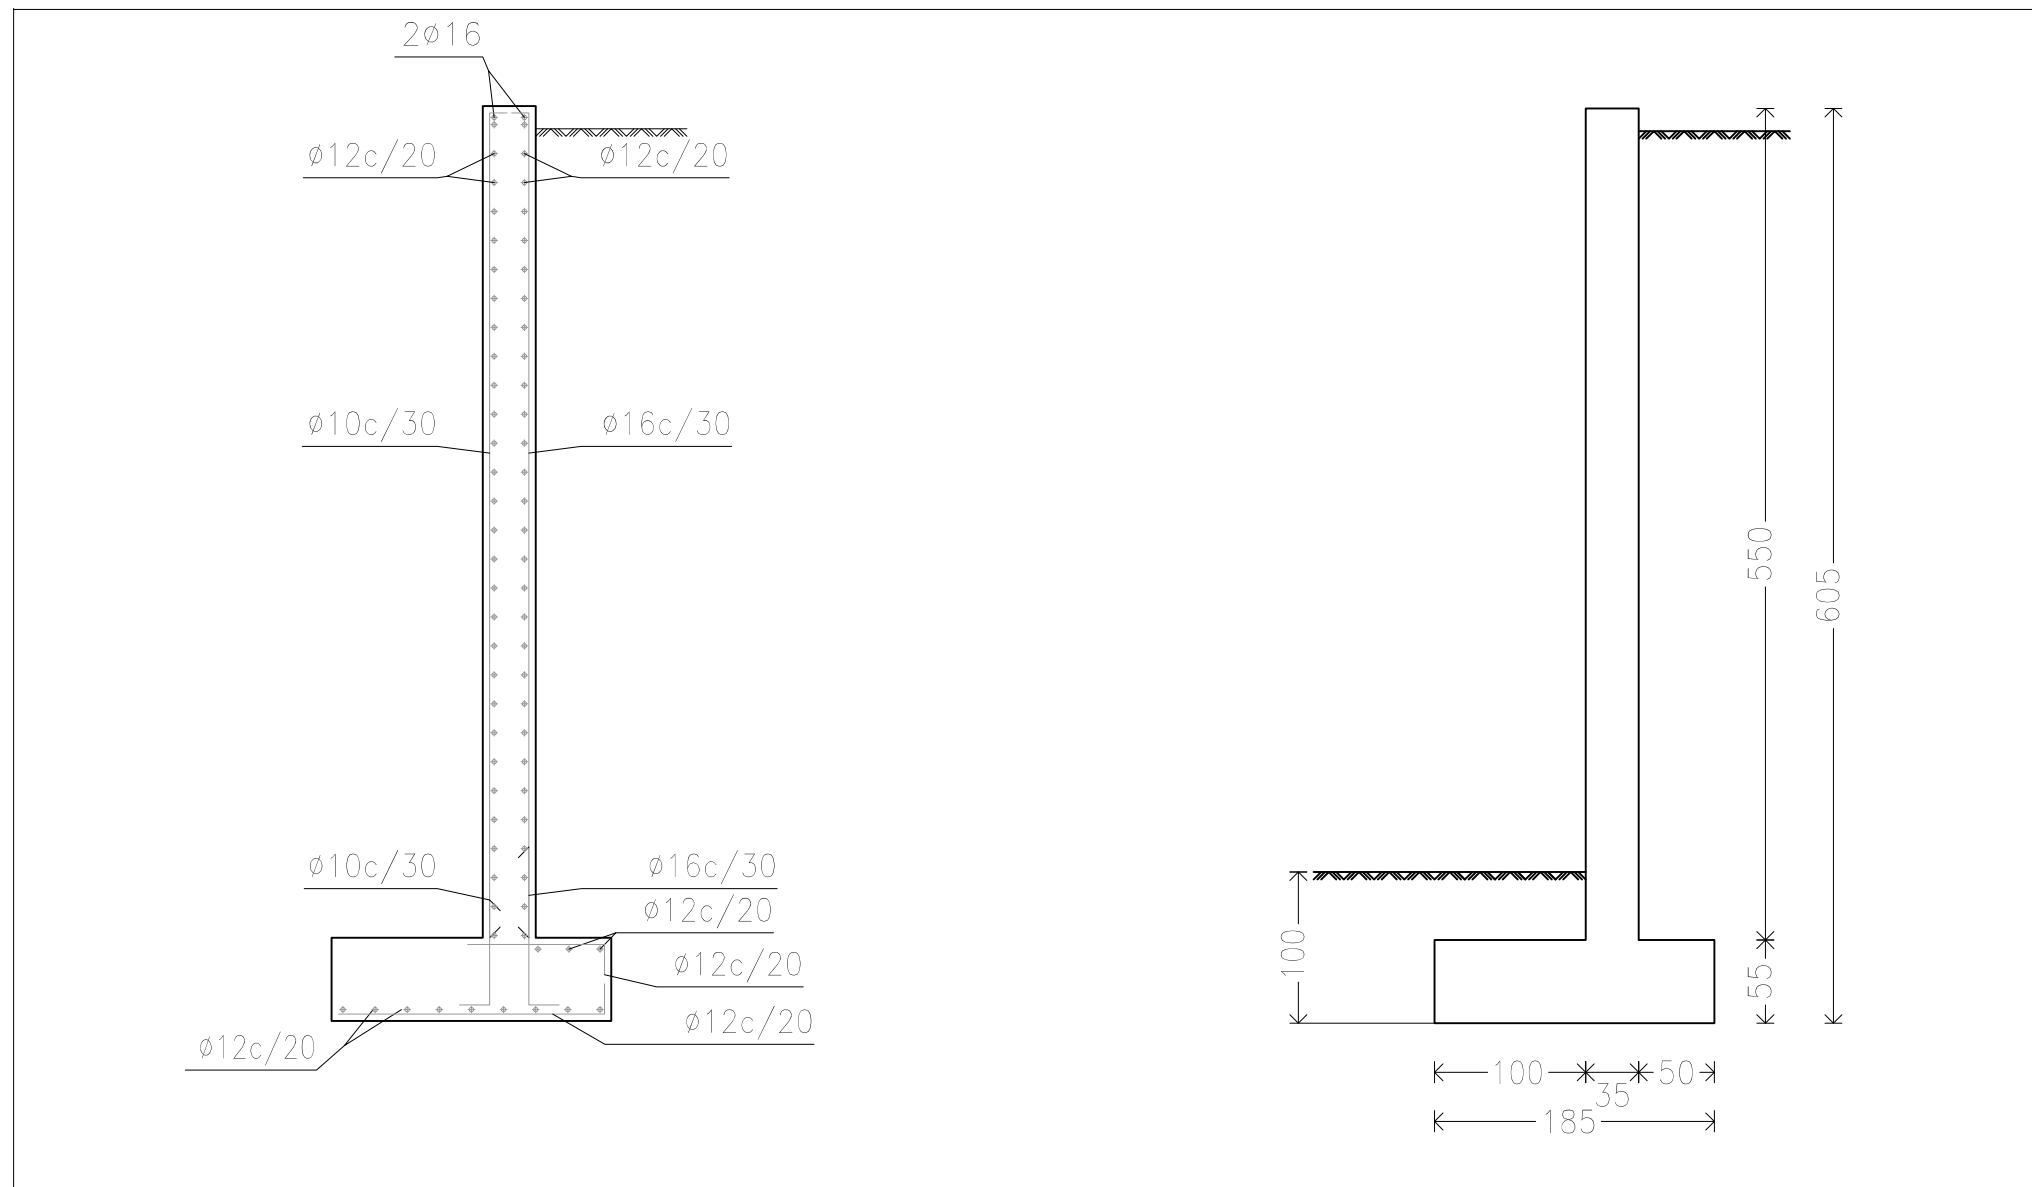


Muro en apoyo de escalera existente

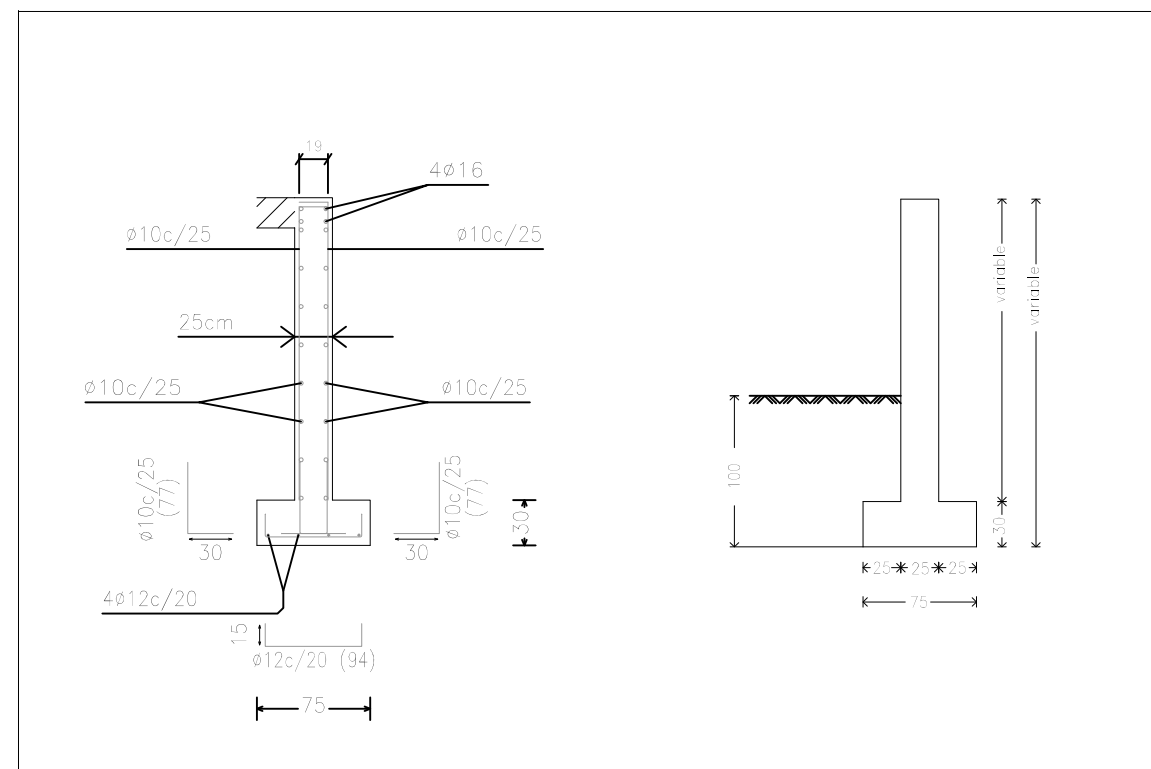


Muro de contención en rellano de acceso a viviendas



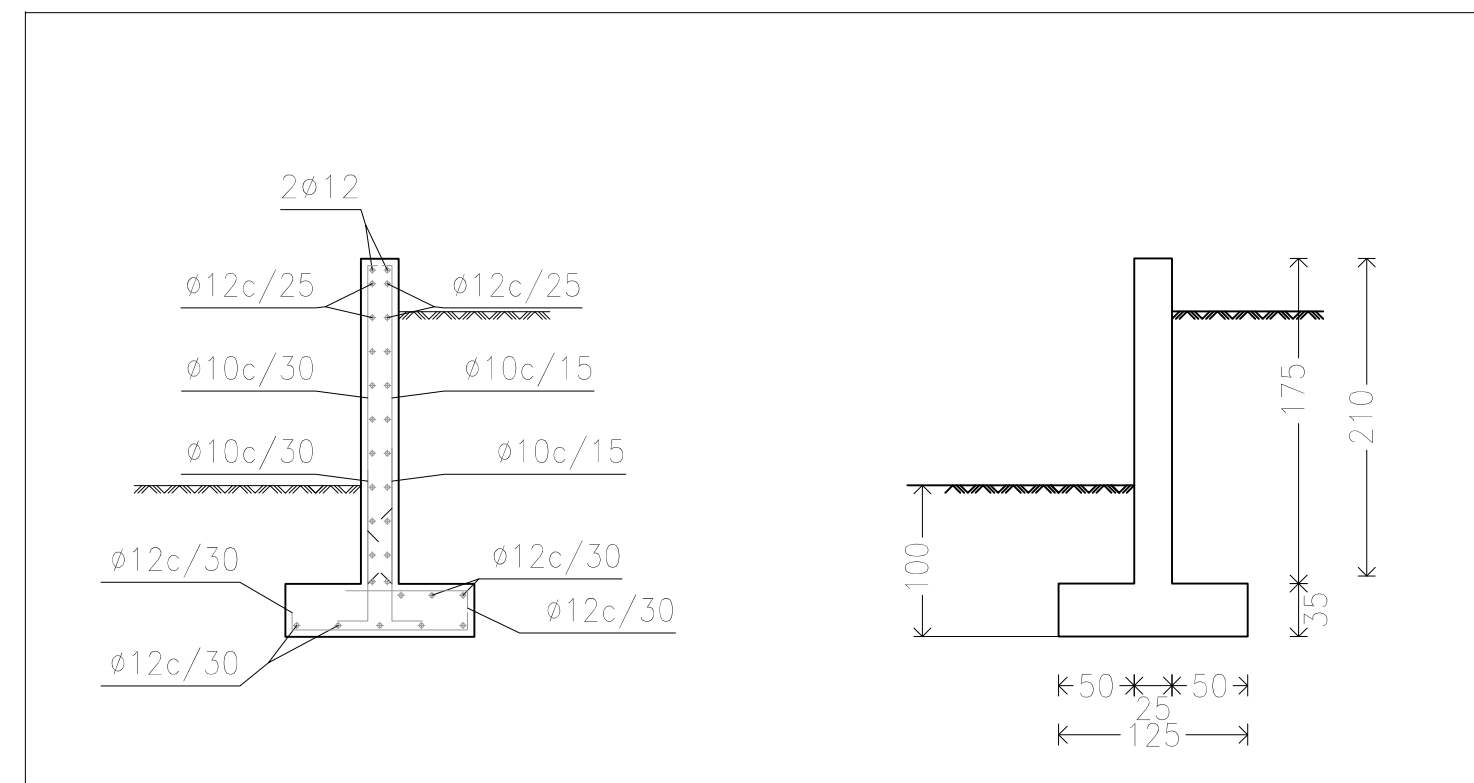
[illegible]

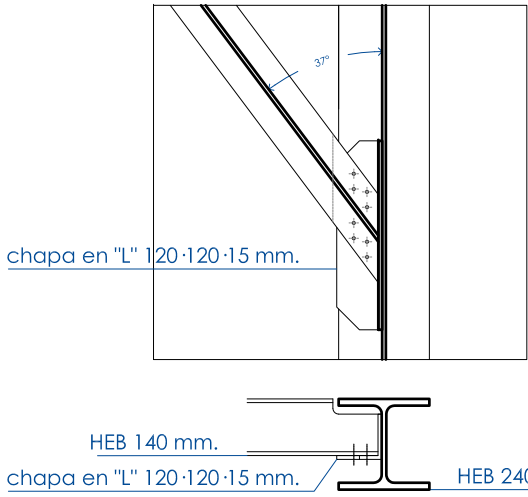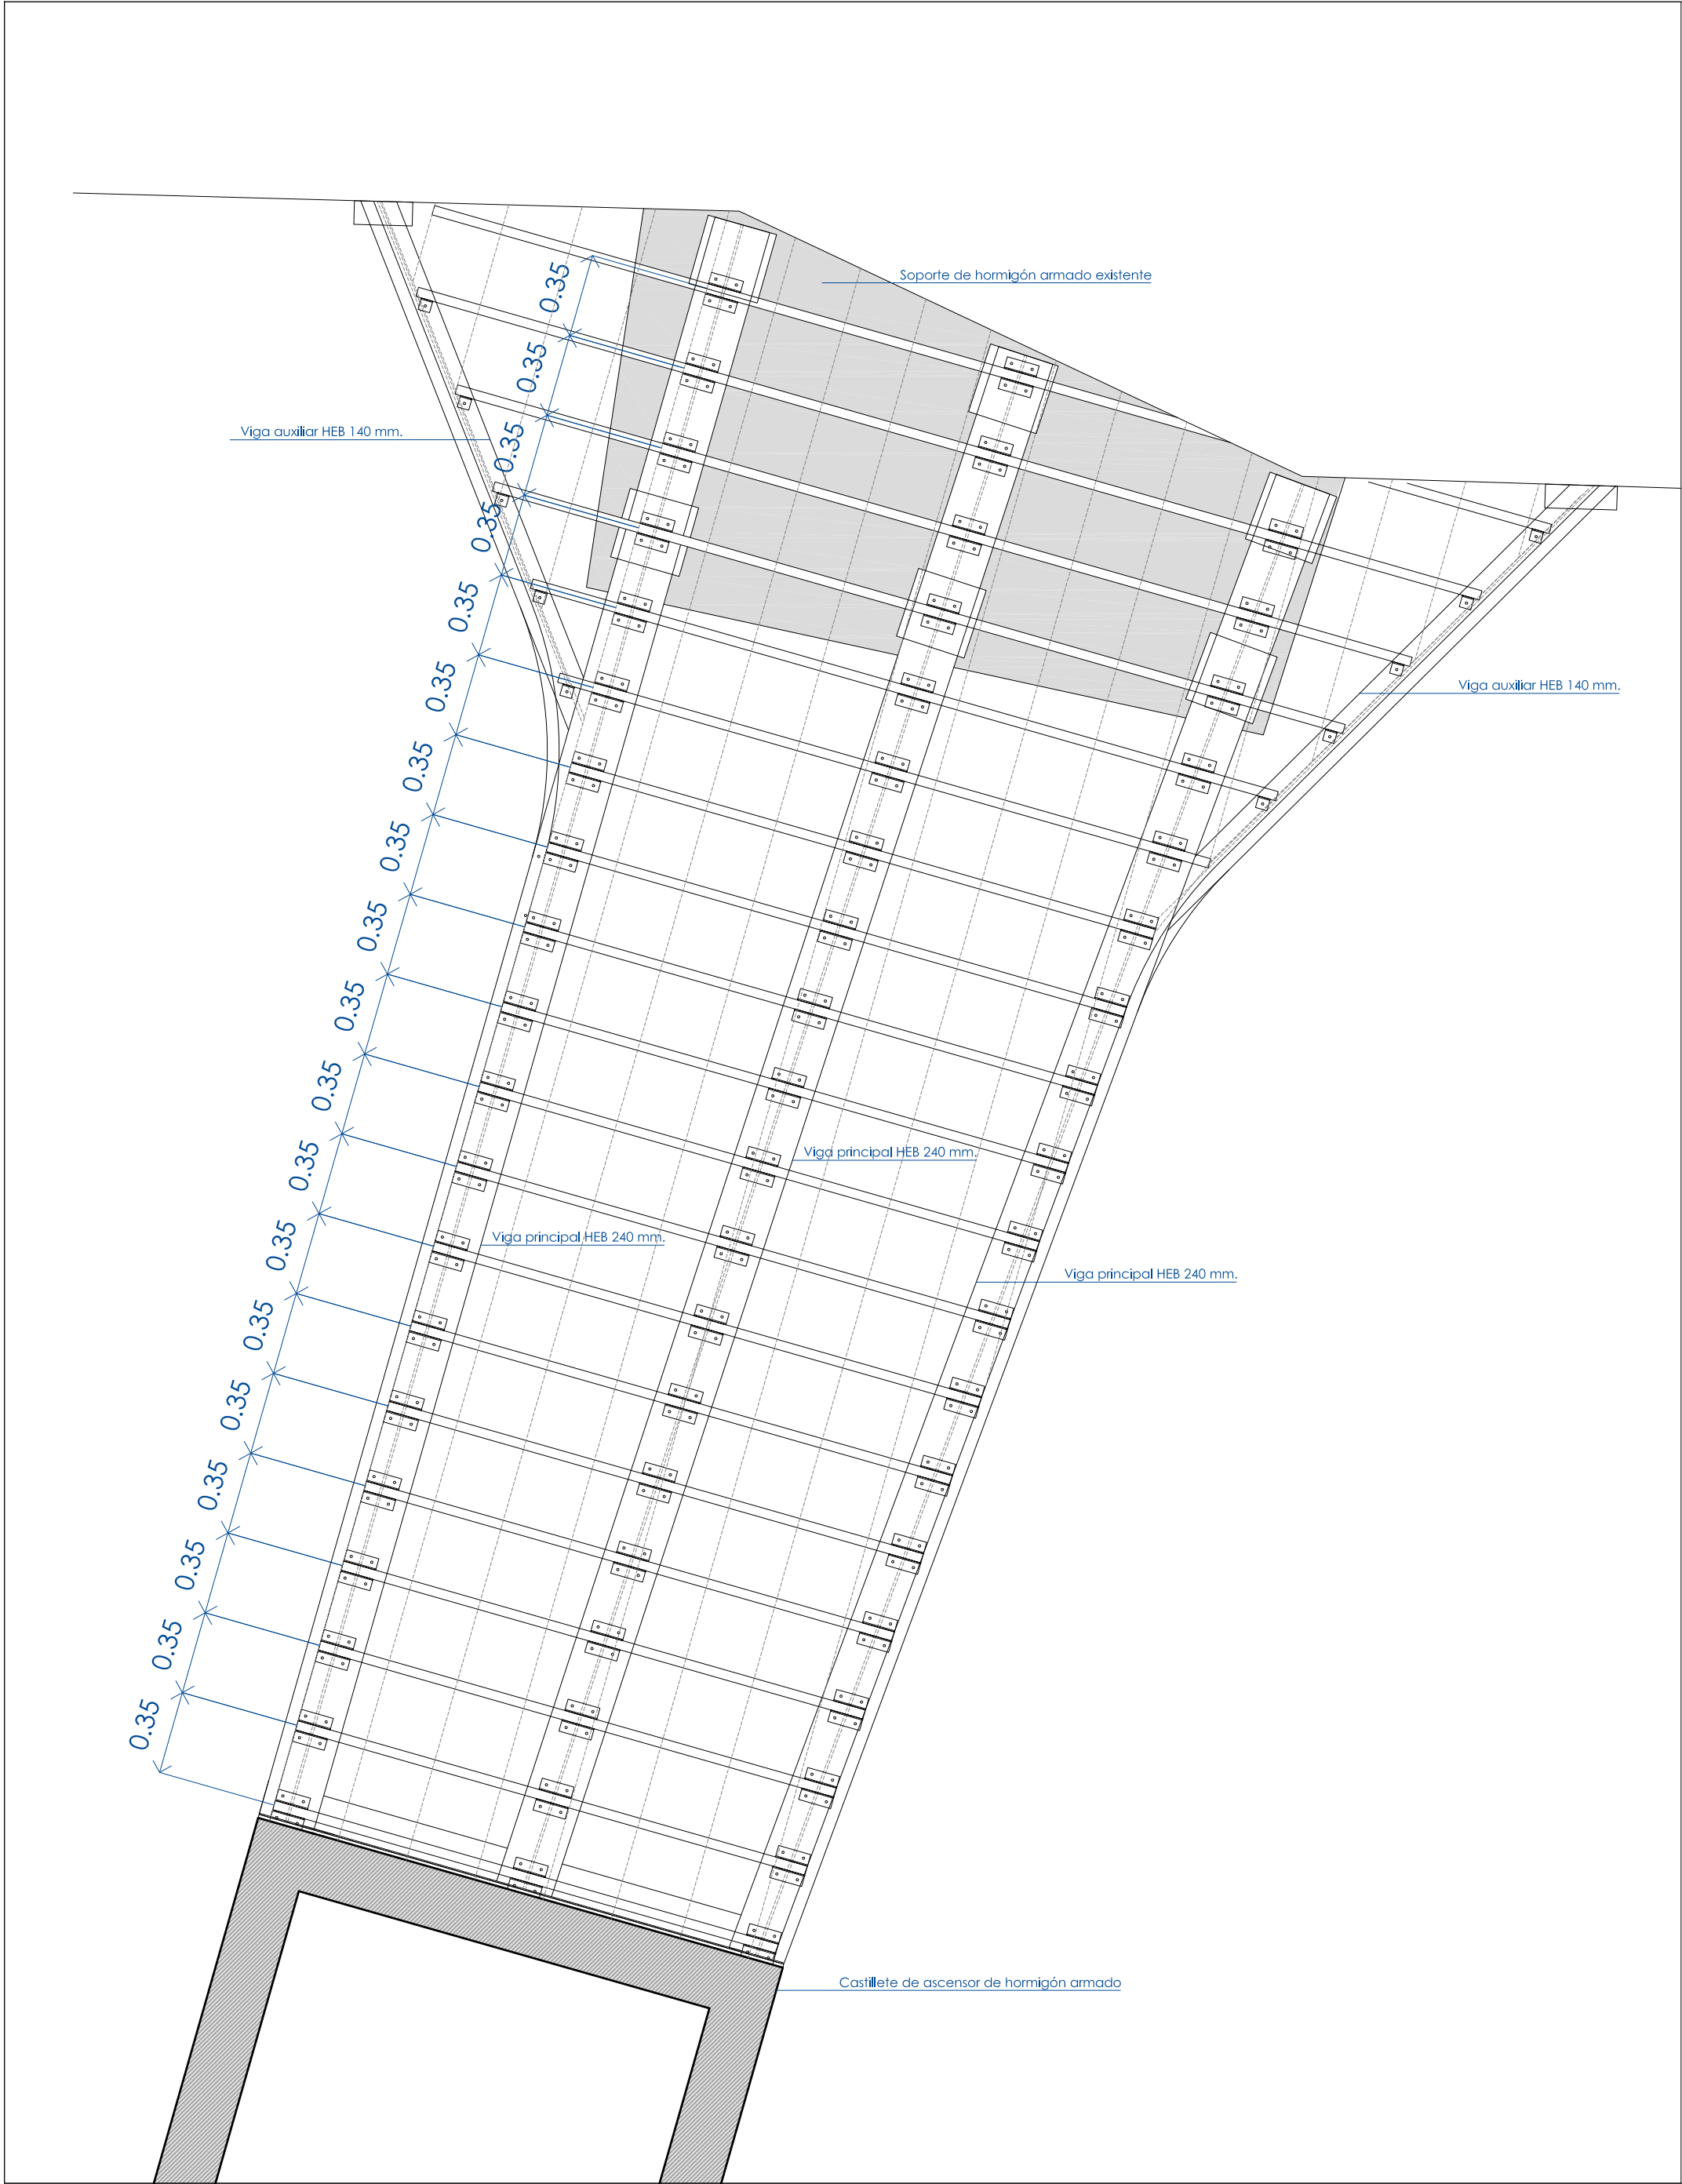


APOYO DE VIGA AUXILIAR EN VIGA PRINCIPAL E. 1:20

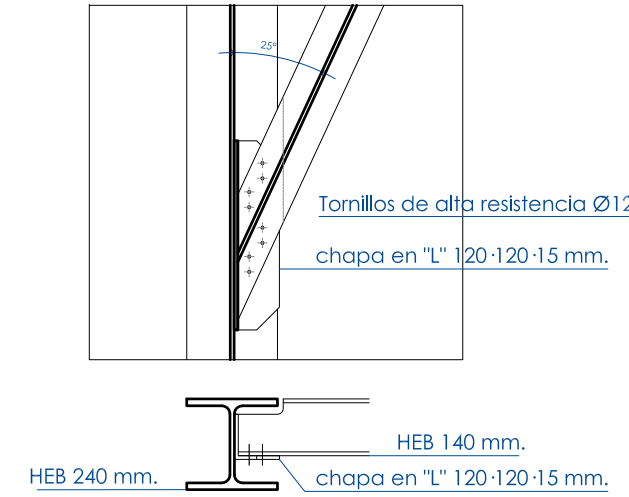


APOYO DE VIGA AUXILIAR EN VIGA PRINCIPAL E. 1:20

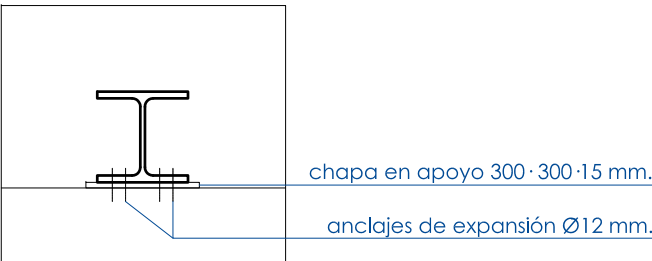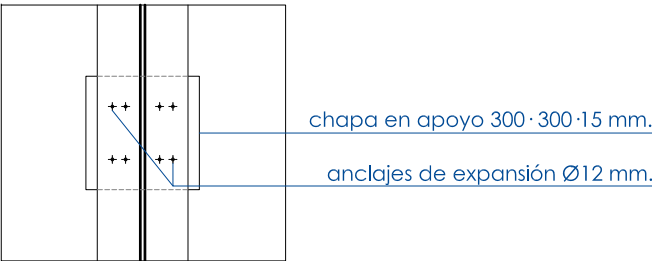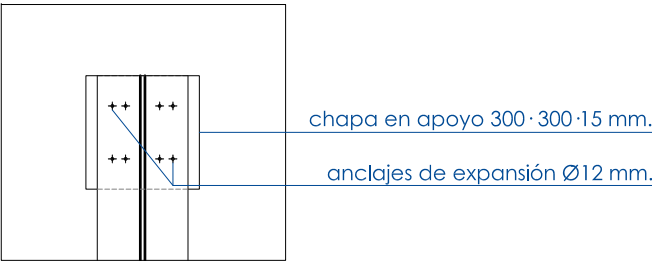


APOYO DE VIGA PRINCIPAL SOBRE SOPORTE DE HORMIGÓN E. 1:20

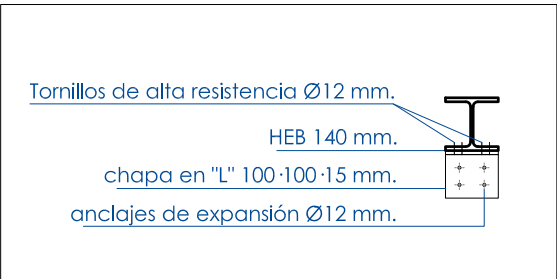


APOYO DE VIGA AUXILIAR EN MURO E. 1:20

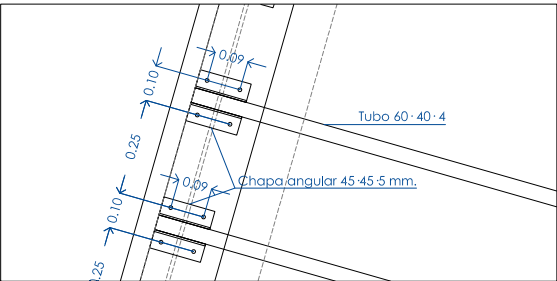

APOYO DE TUBOS SOBRE VIGAS PRINCIPALES E. 1:20

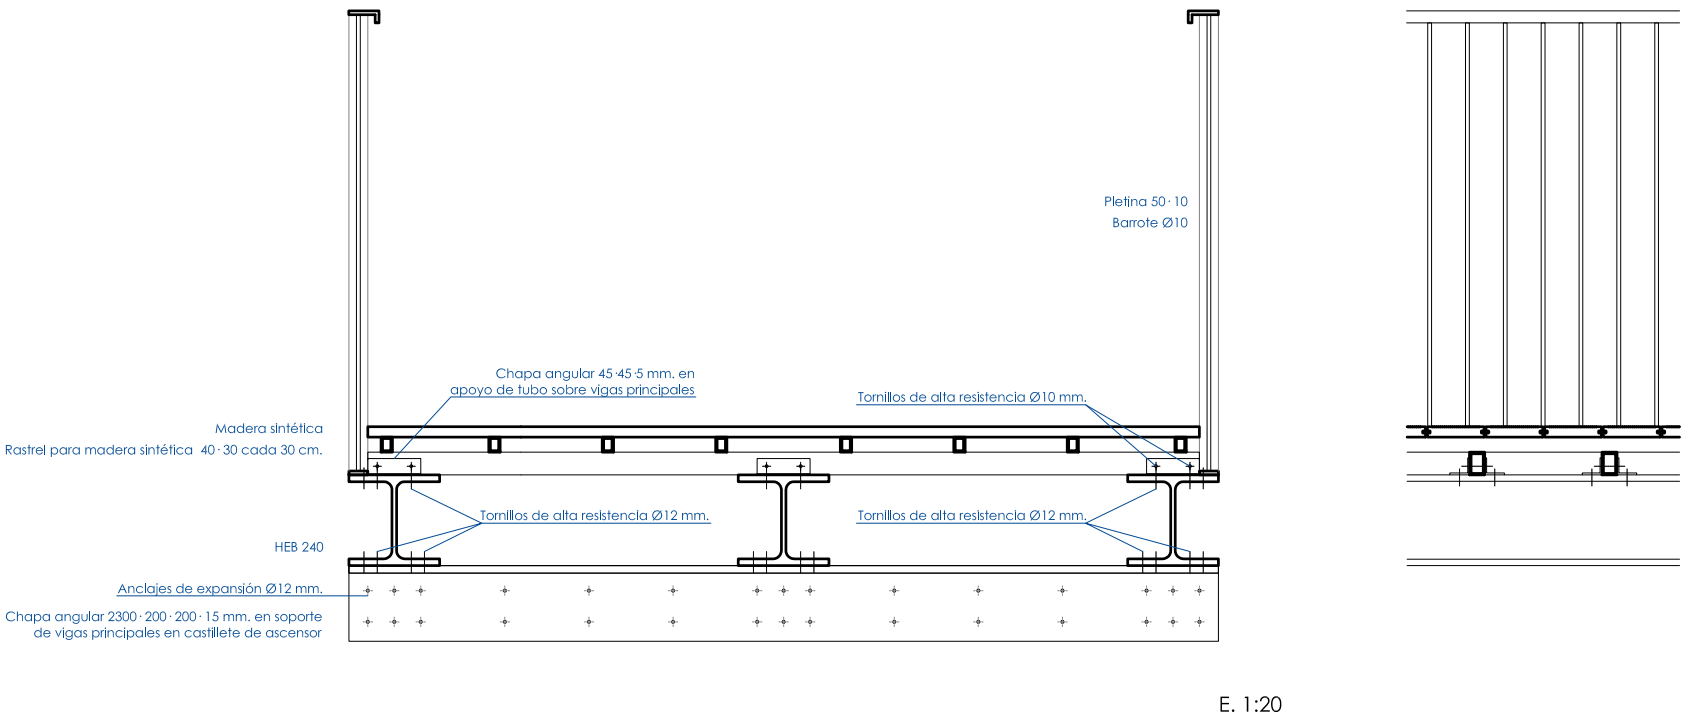


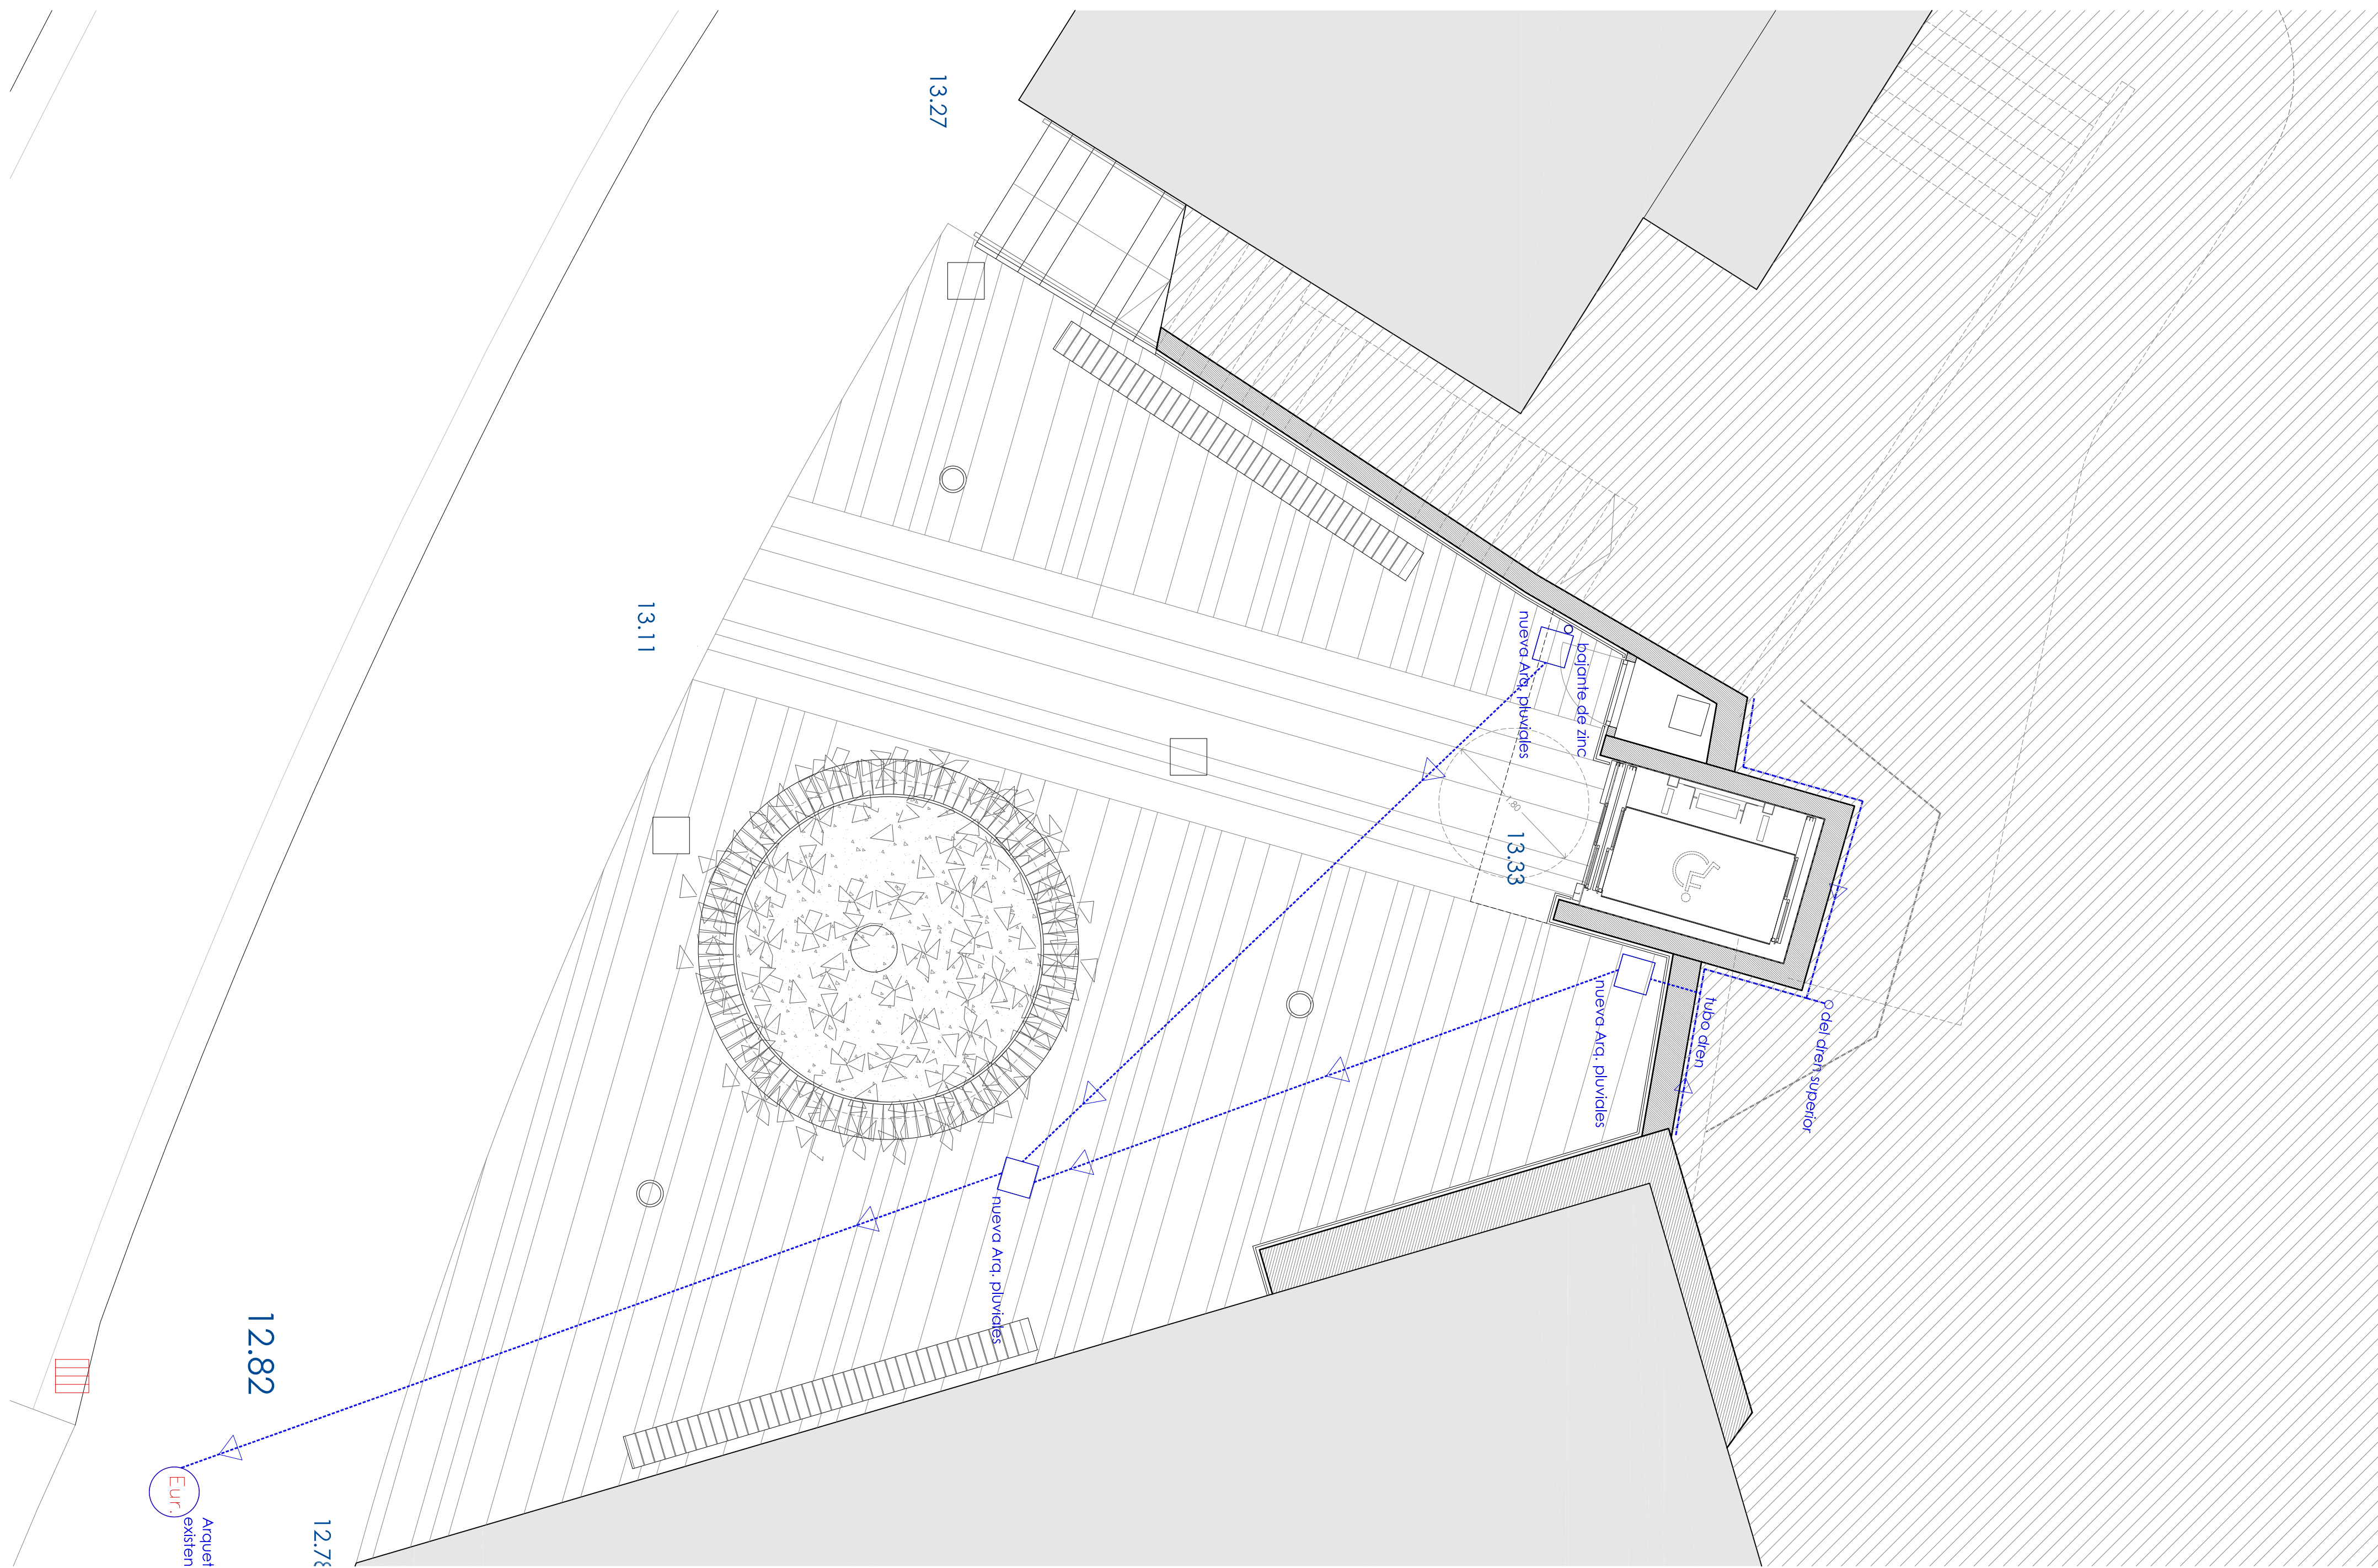

NOTA: Las medidas del hueco del ascensor se confirmarán con la empresa que vaya a instalar su ascensor.

AIZPURUA ARQUITECTOS
I^{ta} Duque de Boadilla 19-C, 20039 SS. - Tel: 661 432 252 - www.aizpuruaarquitectos.com


OCTUBRE 2021 19 A2 E. 1:50	P. BÁSICO Y EJECUCIÓN	PROYECTO DE MEJORA DE LA ACCESIBILIDAD EN DONIBANE ASCENSOR URBANO EN LA ZONA DE MEIPI-OESTE	PROMOTOR AYUNTAMIENTO DE PASAIA
	PLANO		ARQUITECTOS ENRIQUE AIZPURUA PAMPLIEGA I ^{ta} COOPIN 417644 JAVIER AIZPURUA PAMPLIEGA I ^{ta} COOPIN 419222

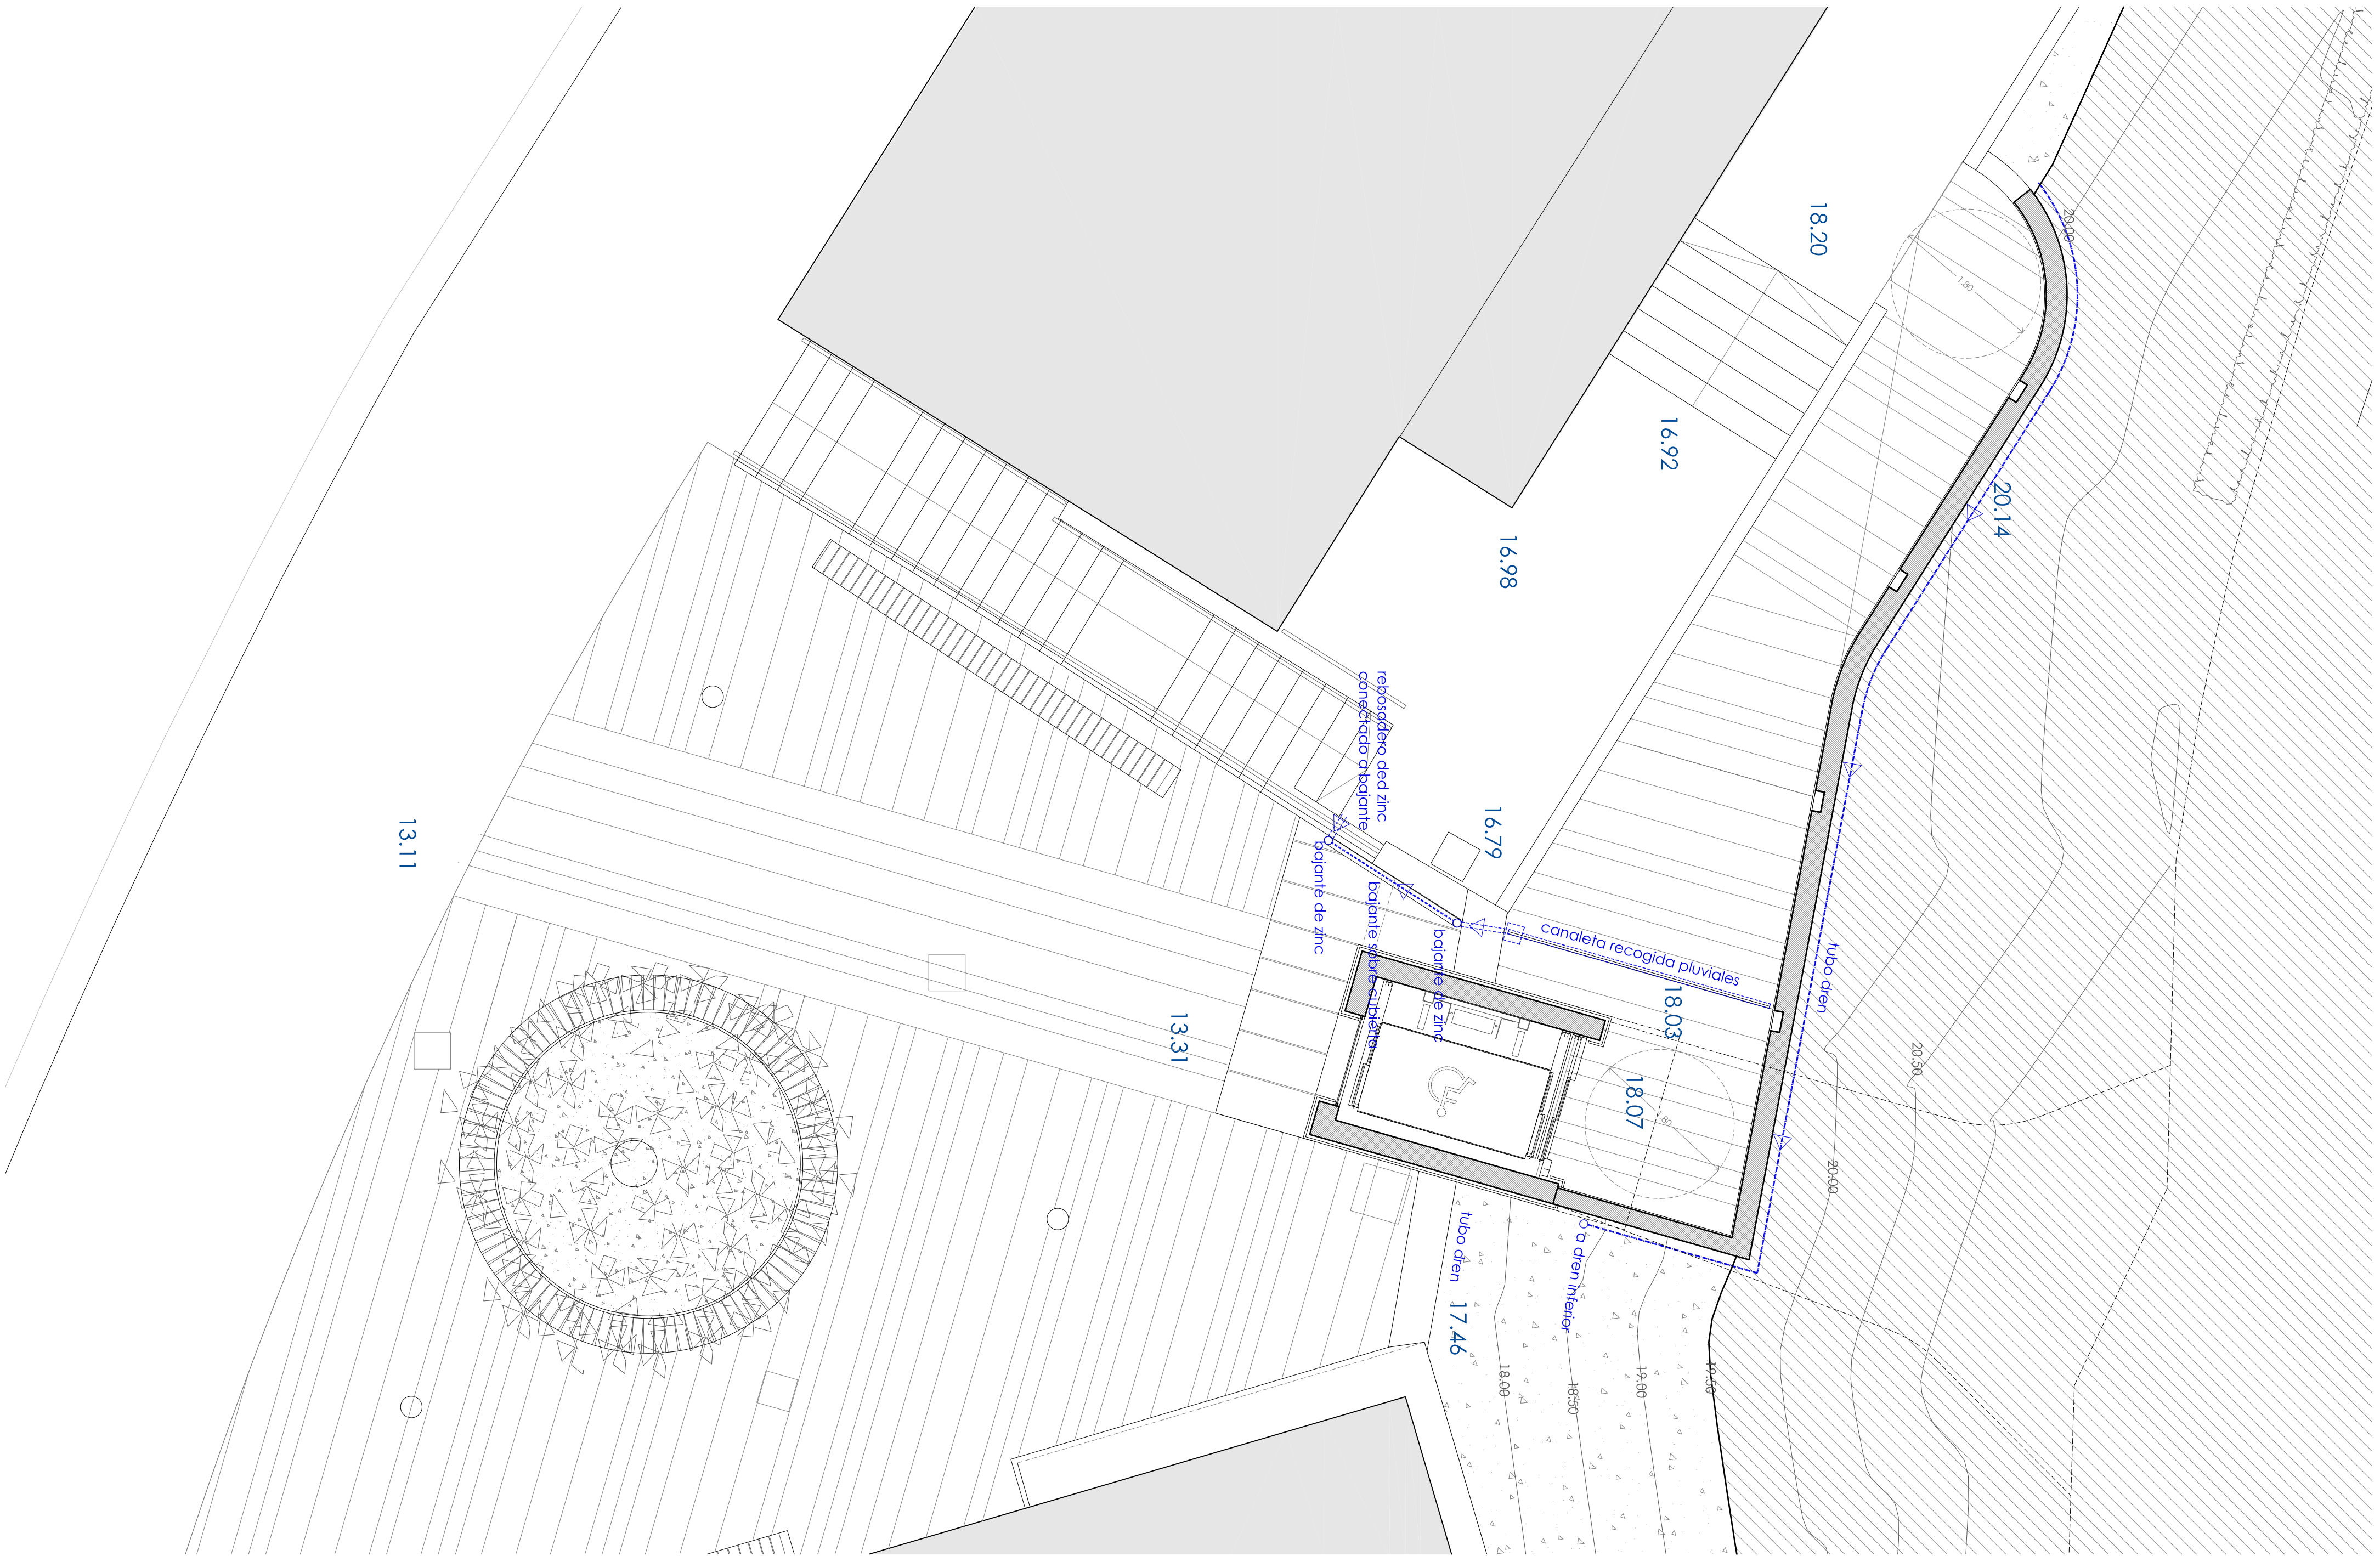

NOTA: Las medidas del hueco del ascensor se confirmarán con la empresa que vaya a instalar su ascensor.

AIZPURUA ARQUITECTOS
I^{ta} Duque de Boadilla 19-C. 20009 55. Tel: 661 432 252. www.aizpuruaarquitectos.com

OCTUBRE 2021 20 A2 E. 1:50	P. BÁSICO Y EJECUCIÓN	PROYECTO DE MEJORA DE LA ACCESIBILIDAD EN DONIBANE ASCENSOR URBANO EN LA ZONA DE MEIPI-OESTE	PROMOTOR
	PLANO		AYUNTAMIENTO DE PASAIA
			ARQUITECTOS
		INSTALACIONES SANEAMIENTO 02	ENRIQUE AIZPURUA PAMPLIEGA I ^{ta} COPIA 417664
			JAVIER AIZPURUA PAMPLIEGA I ^{ta} COPIA 417622


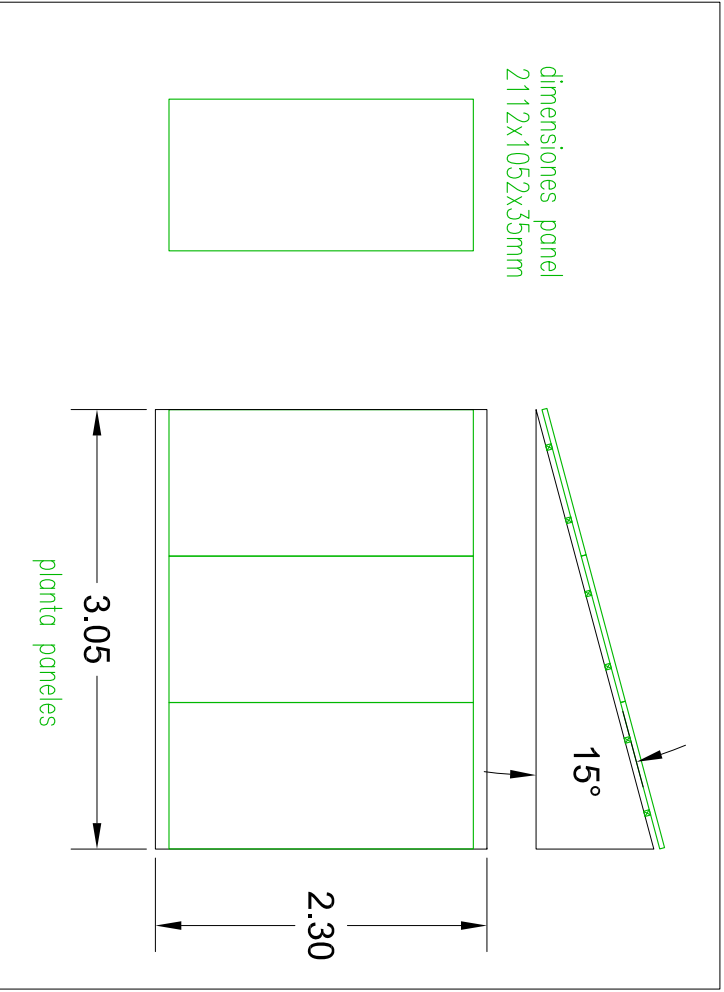


AIZPURUA ARQUITECTOS

I^{ta} Duque de Borja 19-C. 20079 55. Tel: 661 432 252. www.aizpuruarquitectos.com

- LEYENDA ALUMBRADO PUBLICO
- BAÑADOR PARED EMPOTRAR INVENGO REC AM16L/420-930
 - IP65 13W 422LM 3000K ON-OFF (73889+0 TRILUX)
 - DOWNLIGHT EMPOTRAR LUTERA C AM2L/100-830 D95MM
 - IP68 2,3W 100LM 3000K ON-OFF (6967040 TRILUX)
 - LUMINARIA EXTERIOR PUBLICA P1W-RBT/3200-730 D380MM
 - IP68 35W 3200LM 3000K DALI (8850951 TRILUX) DF
 - COLUMNA DE 5M (ALTURA A CONFIRMAR POR LA DF)
 - TIRÁ LINEAL FLEXIBLE ELARA 14,4
 - IP65 14,4W/M 24LM/W 3000K ON-OFF (LLURIA)
 - TIRÁ LINEAL LUXEL 9,6 CON PERFL RIGIDO STAR 4
 - IP67 9,6W/M 84LM/W 3000K ON-OFF (LLURIA)
 - CAJA DE REGISTRO PARA TRANSFORMADOR-DRIVER (FA)
 - DE ALIMENTACION A LUMINARIAS LINEALES TIRAS LED
 - DISTANCIA MINIMA A SUELO: 30CM
 - PICCA 2M

- LEYENDA CANALIZACIONES
- CAJA DE DERIVACION Y REGISTRO EN PARED
 - DISTANCIA MINIMA A SUELO: 30CM
 - BASE COLUMNA
 - ARQUETA DERIVACION Y CAMBIO DIRECCION
 - CERCO Y TAPA DE FUNDICION
 - TUBO PE ALTA DENSIDAD DOBLE PARED
 - (R) ROJO - ALUMBRADO PUBLICO
 - (V) VERDE - FIBRA OPTICA
 - TUBO DE ACERO EMPOTRADO EN MURO

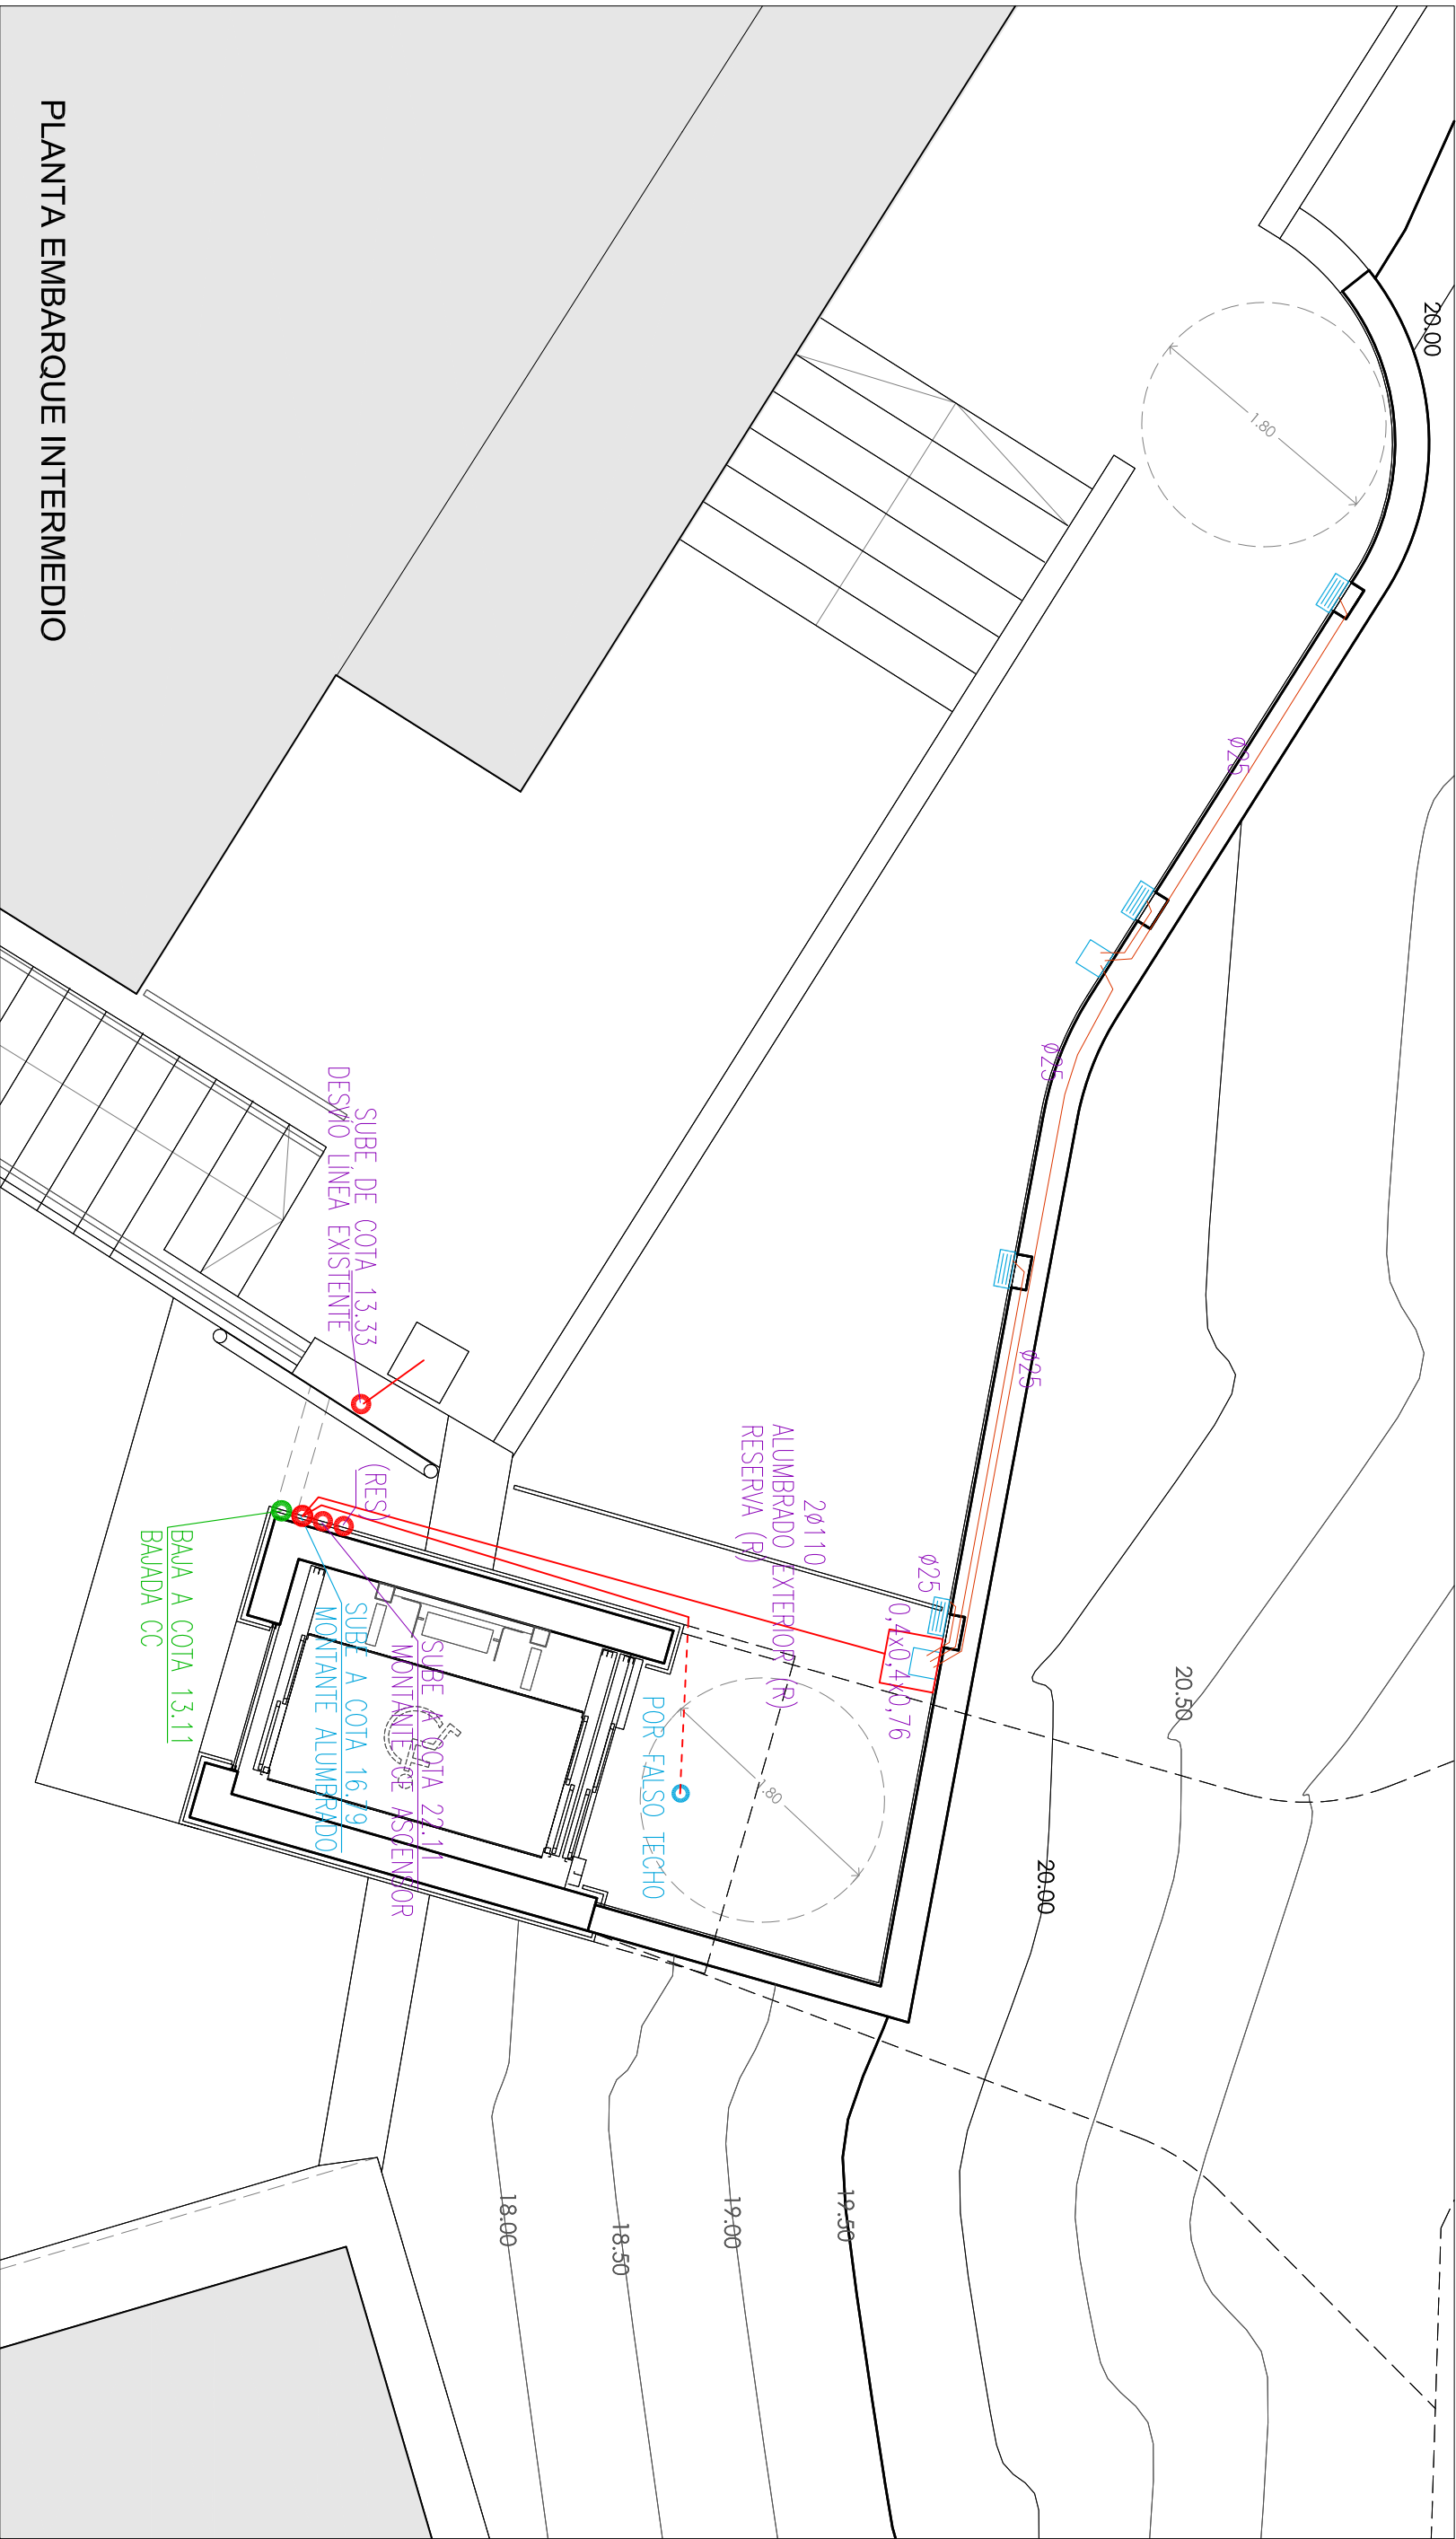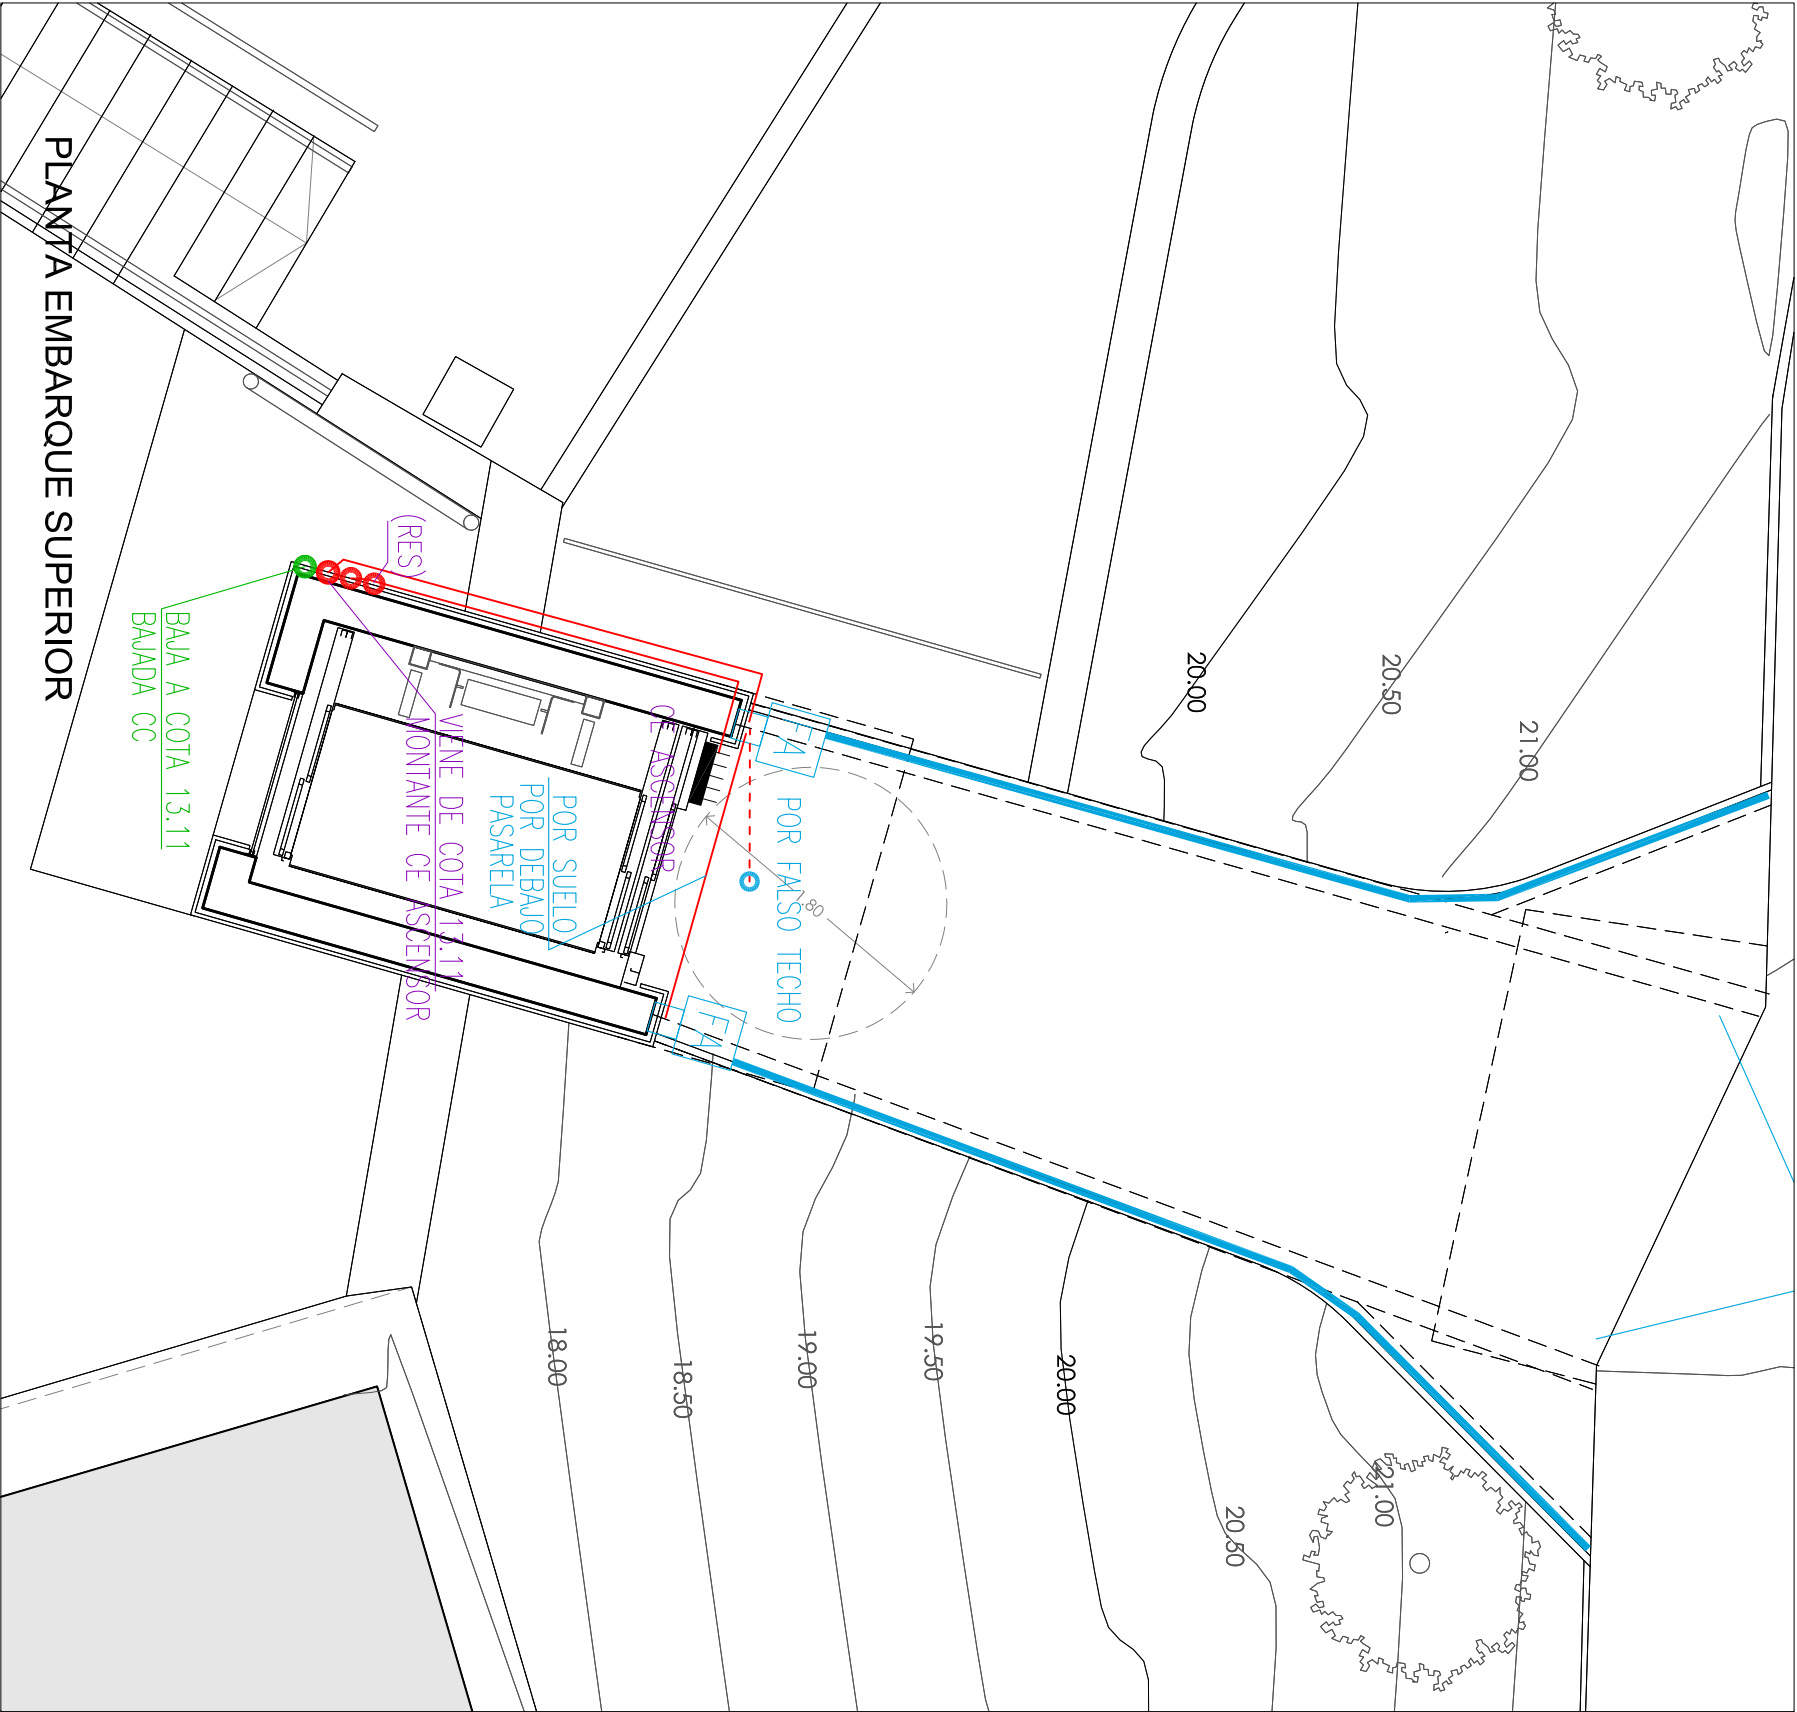

OCTUBRE 2021

22

A2 E. 1:50

P. BASICO Y EJECUCION

PLANO

PROYECTO DE MEJORA DE LA ACCESIBILIDAD EN DONIBANE
ASCENSOR URBANO EN LA ZONA DE MEIPI-OESTE

INSTALACIONES
ELECTRICIDAD E ILUMINACIÓN 02

PROMOTOR

AYUNTAMIENTO DE PASAIA

ARQUITECTOS



ENRIQUE
AIZPURUA
PAMPLIEGA

1^{ta} COPIA 417664

JAVIER


AIZPURUA
PAMPLIEGA

1^{ta} COPIA 417622

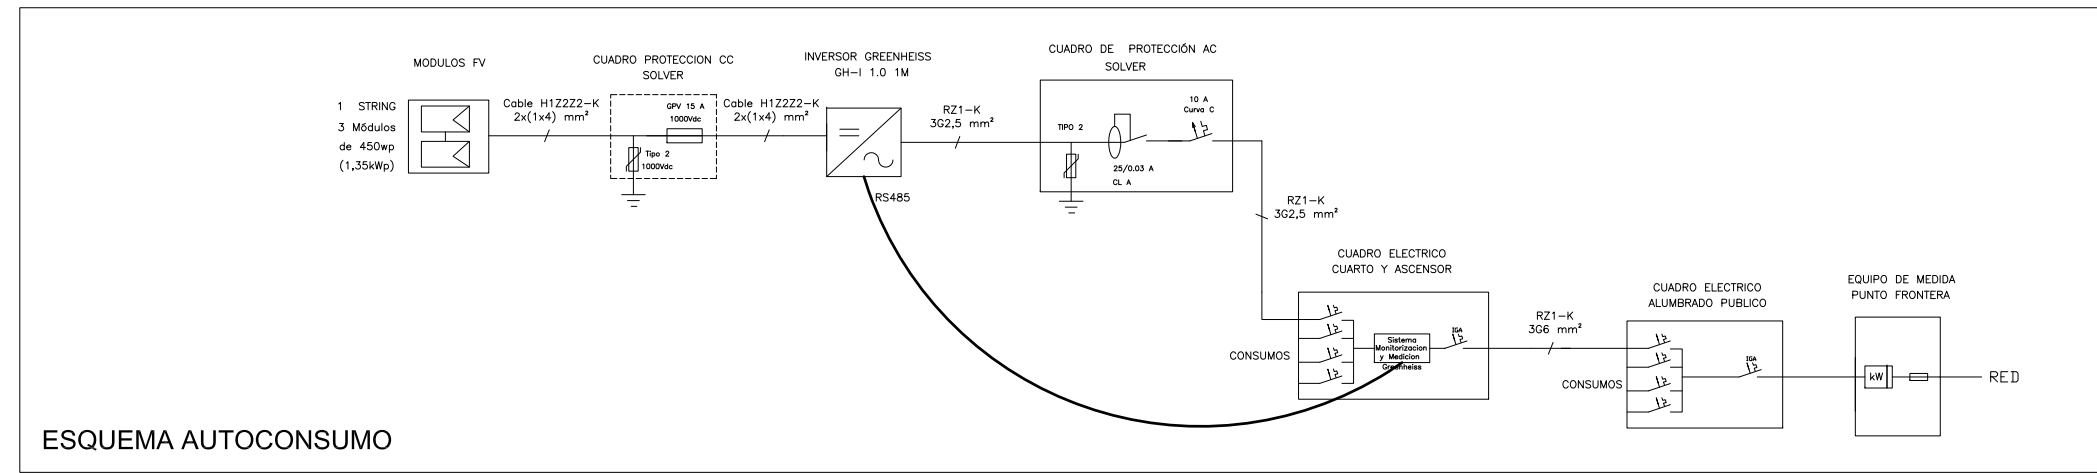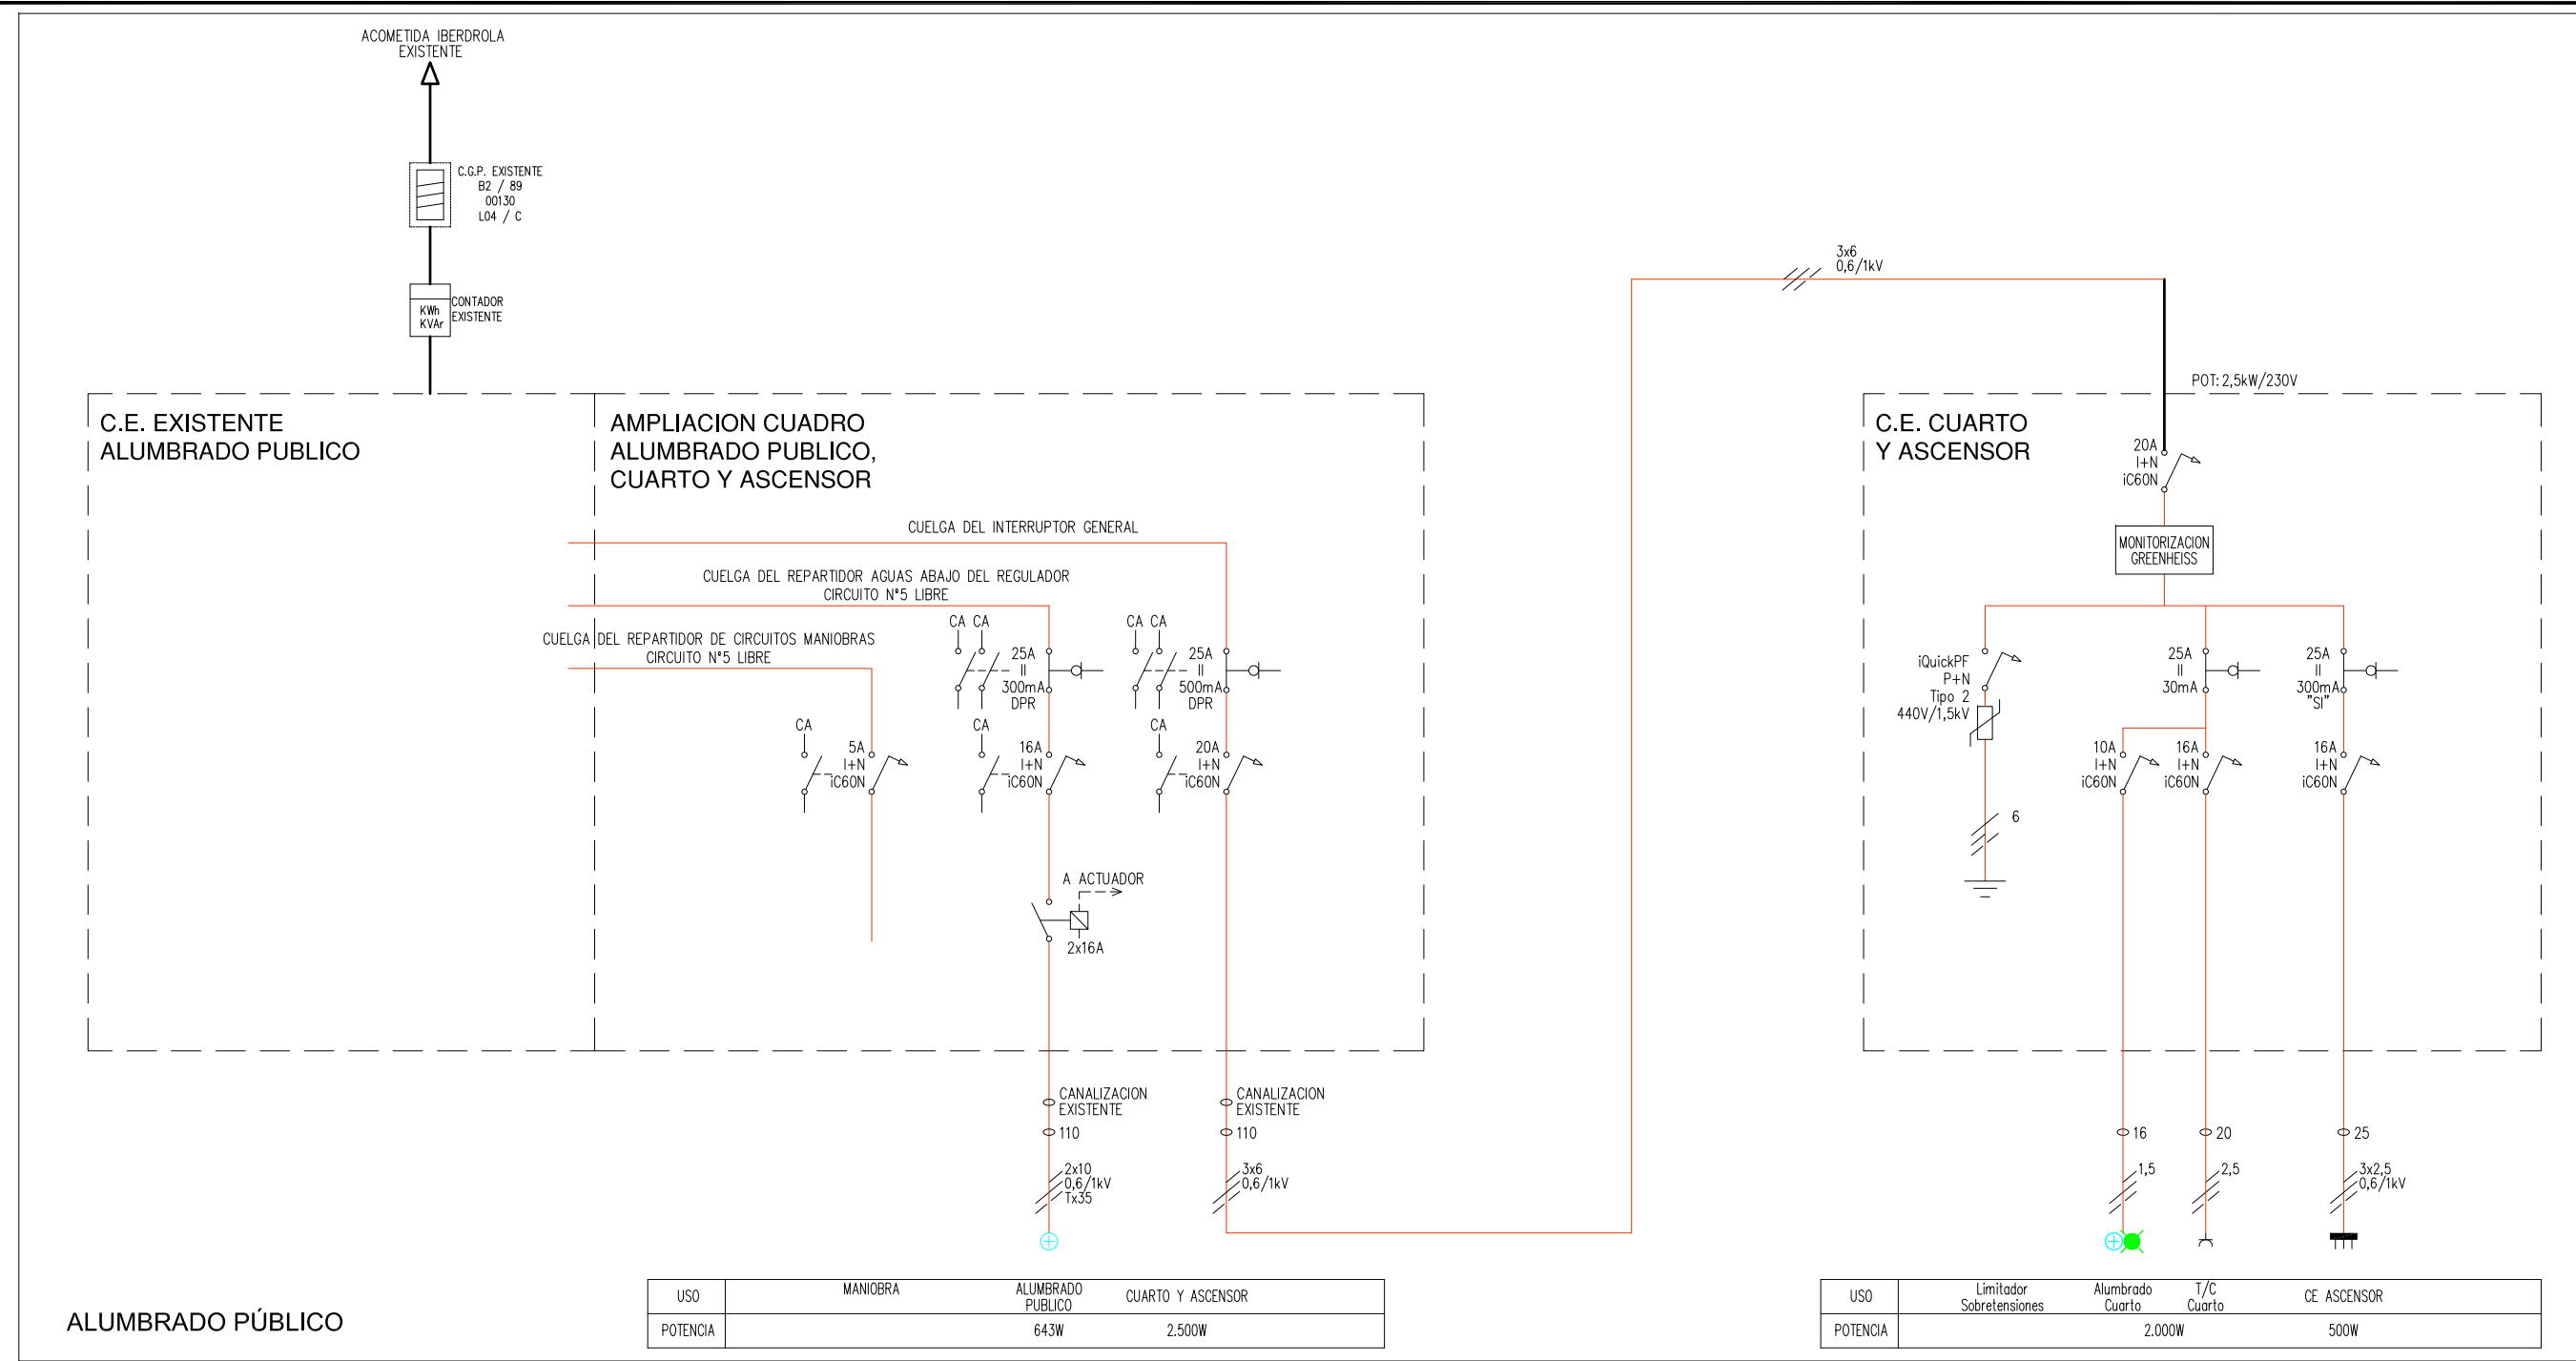

AIZPURUA ARQUITECTOS
Pº Duque de Baena 19-C. 20009 SS. Tel. 661 432 252. www.aizpuruaarquitectos.com

- Cierre de obra
- 1 Equipo de primeros auxilios
- 2 Prohibido el acceso a peatones
- 3 Prohibido el paso a toda persona no autorizada
- 4 Uso obligatorio de casco
- 5 Señal de stop
- 6 Señal de peligro - salida de camiones
- ⊠ Caseta de obra
- ▨ Acopio de materiales
- ▨ Residuos de la construcción
- ▲● Extintor
- ➡ Accesos a obra

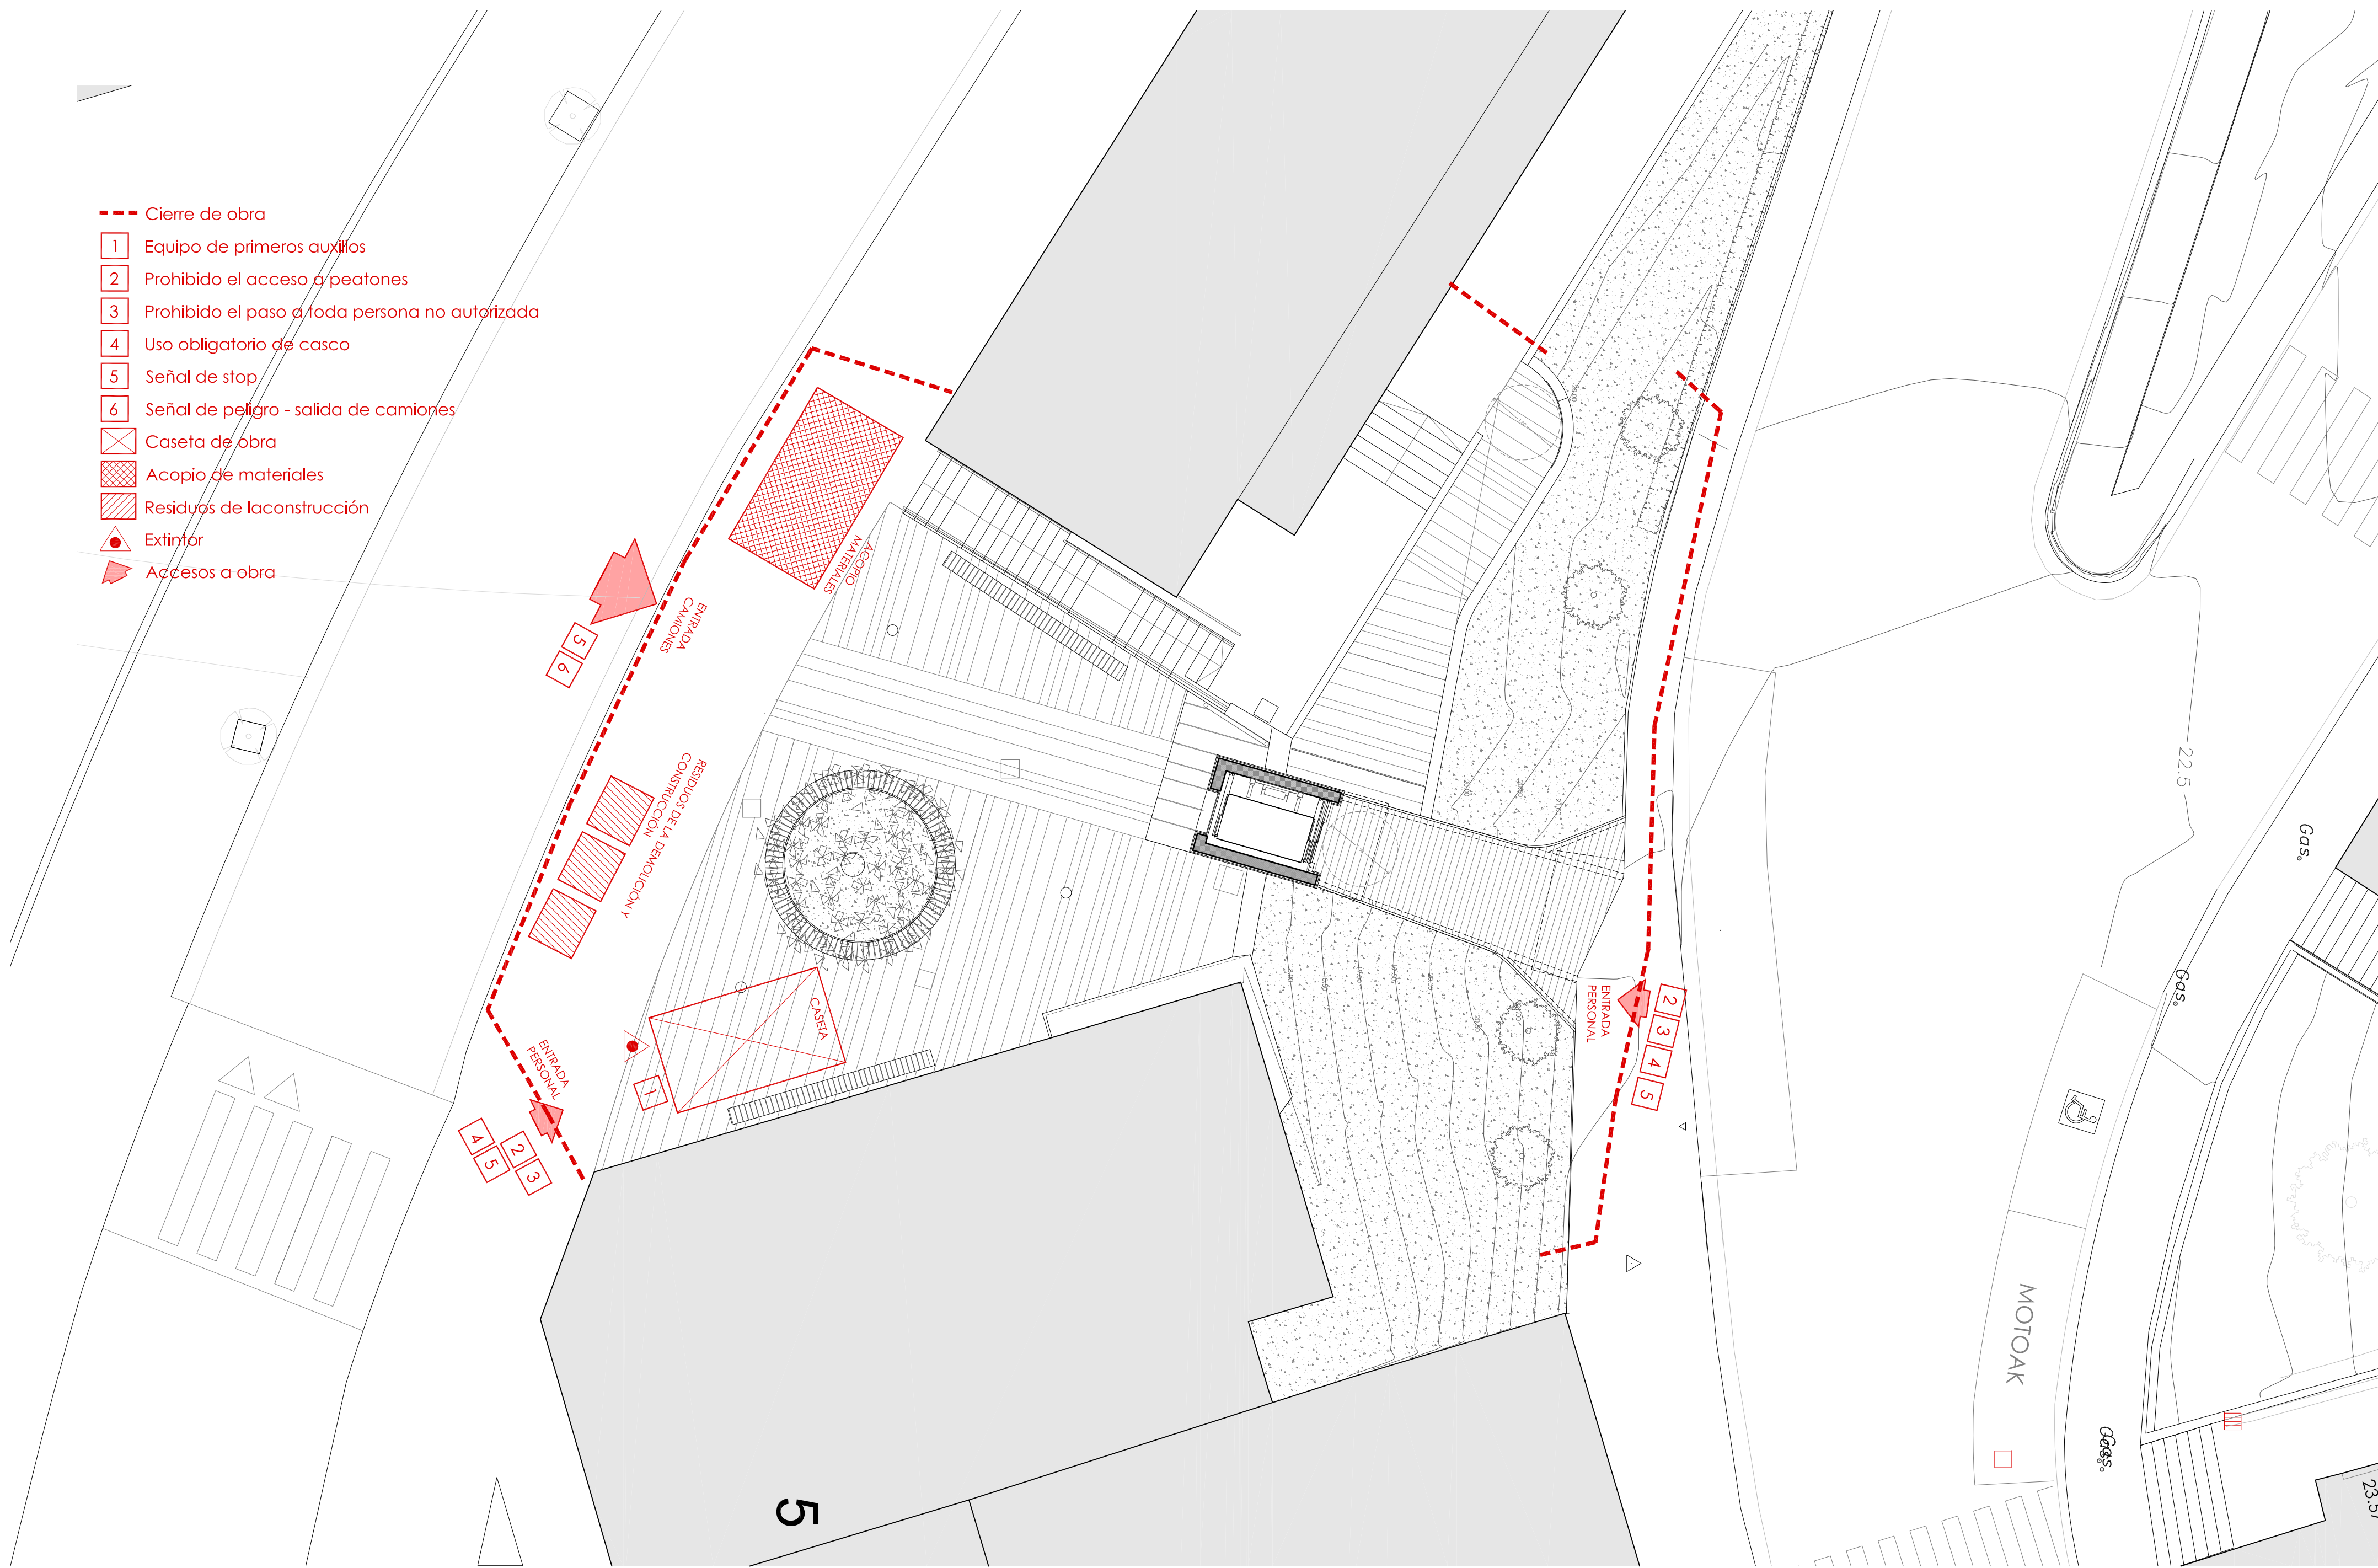

NOTA: Las medidas del hueco del ascensor se confirmarán con la empresa que vaya a instalar su ascensor.

AIZPURUA ARQUITECTOS
I^{ta} Duque de Baena 19-C. 20009 SS. Tel: 661 432 252. www.aizpuruarquitectos.com

OCTUBRE 2021

P. BÁSICO Y EJECUCIÓN

PROYECTO DE MEJORA DE LA ACCESIBILIDAD EN DONIBANE
ASCENSOR URBANO EN LA ZONA DE MEIPI-OESTE

PROMOTOR

AYUNTAMIENTO DE PASAIA

PLANO

SEGURIDAD Y SALUD

ARQUITECTOS

ENRIQUE
AIZPURUA
PAMPLIEGA
I^{ta} COOPIN 417644

JAVIER
AIZPURUA
PAMPLIEGA
I^{ta} COOPIN 419222

A2 E. 1:100