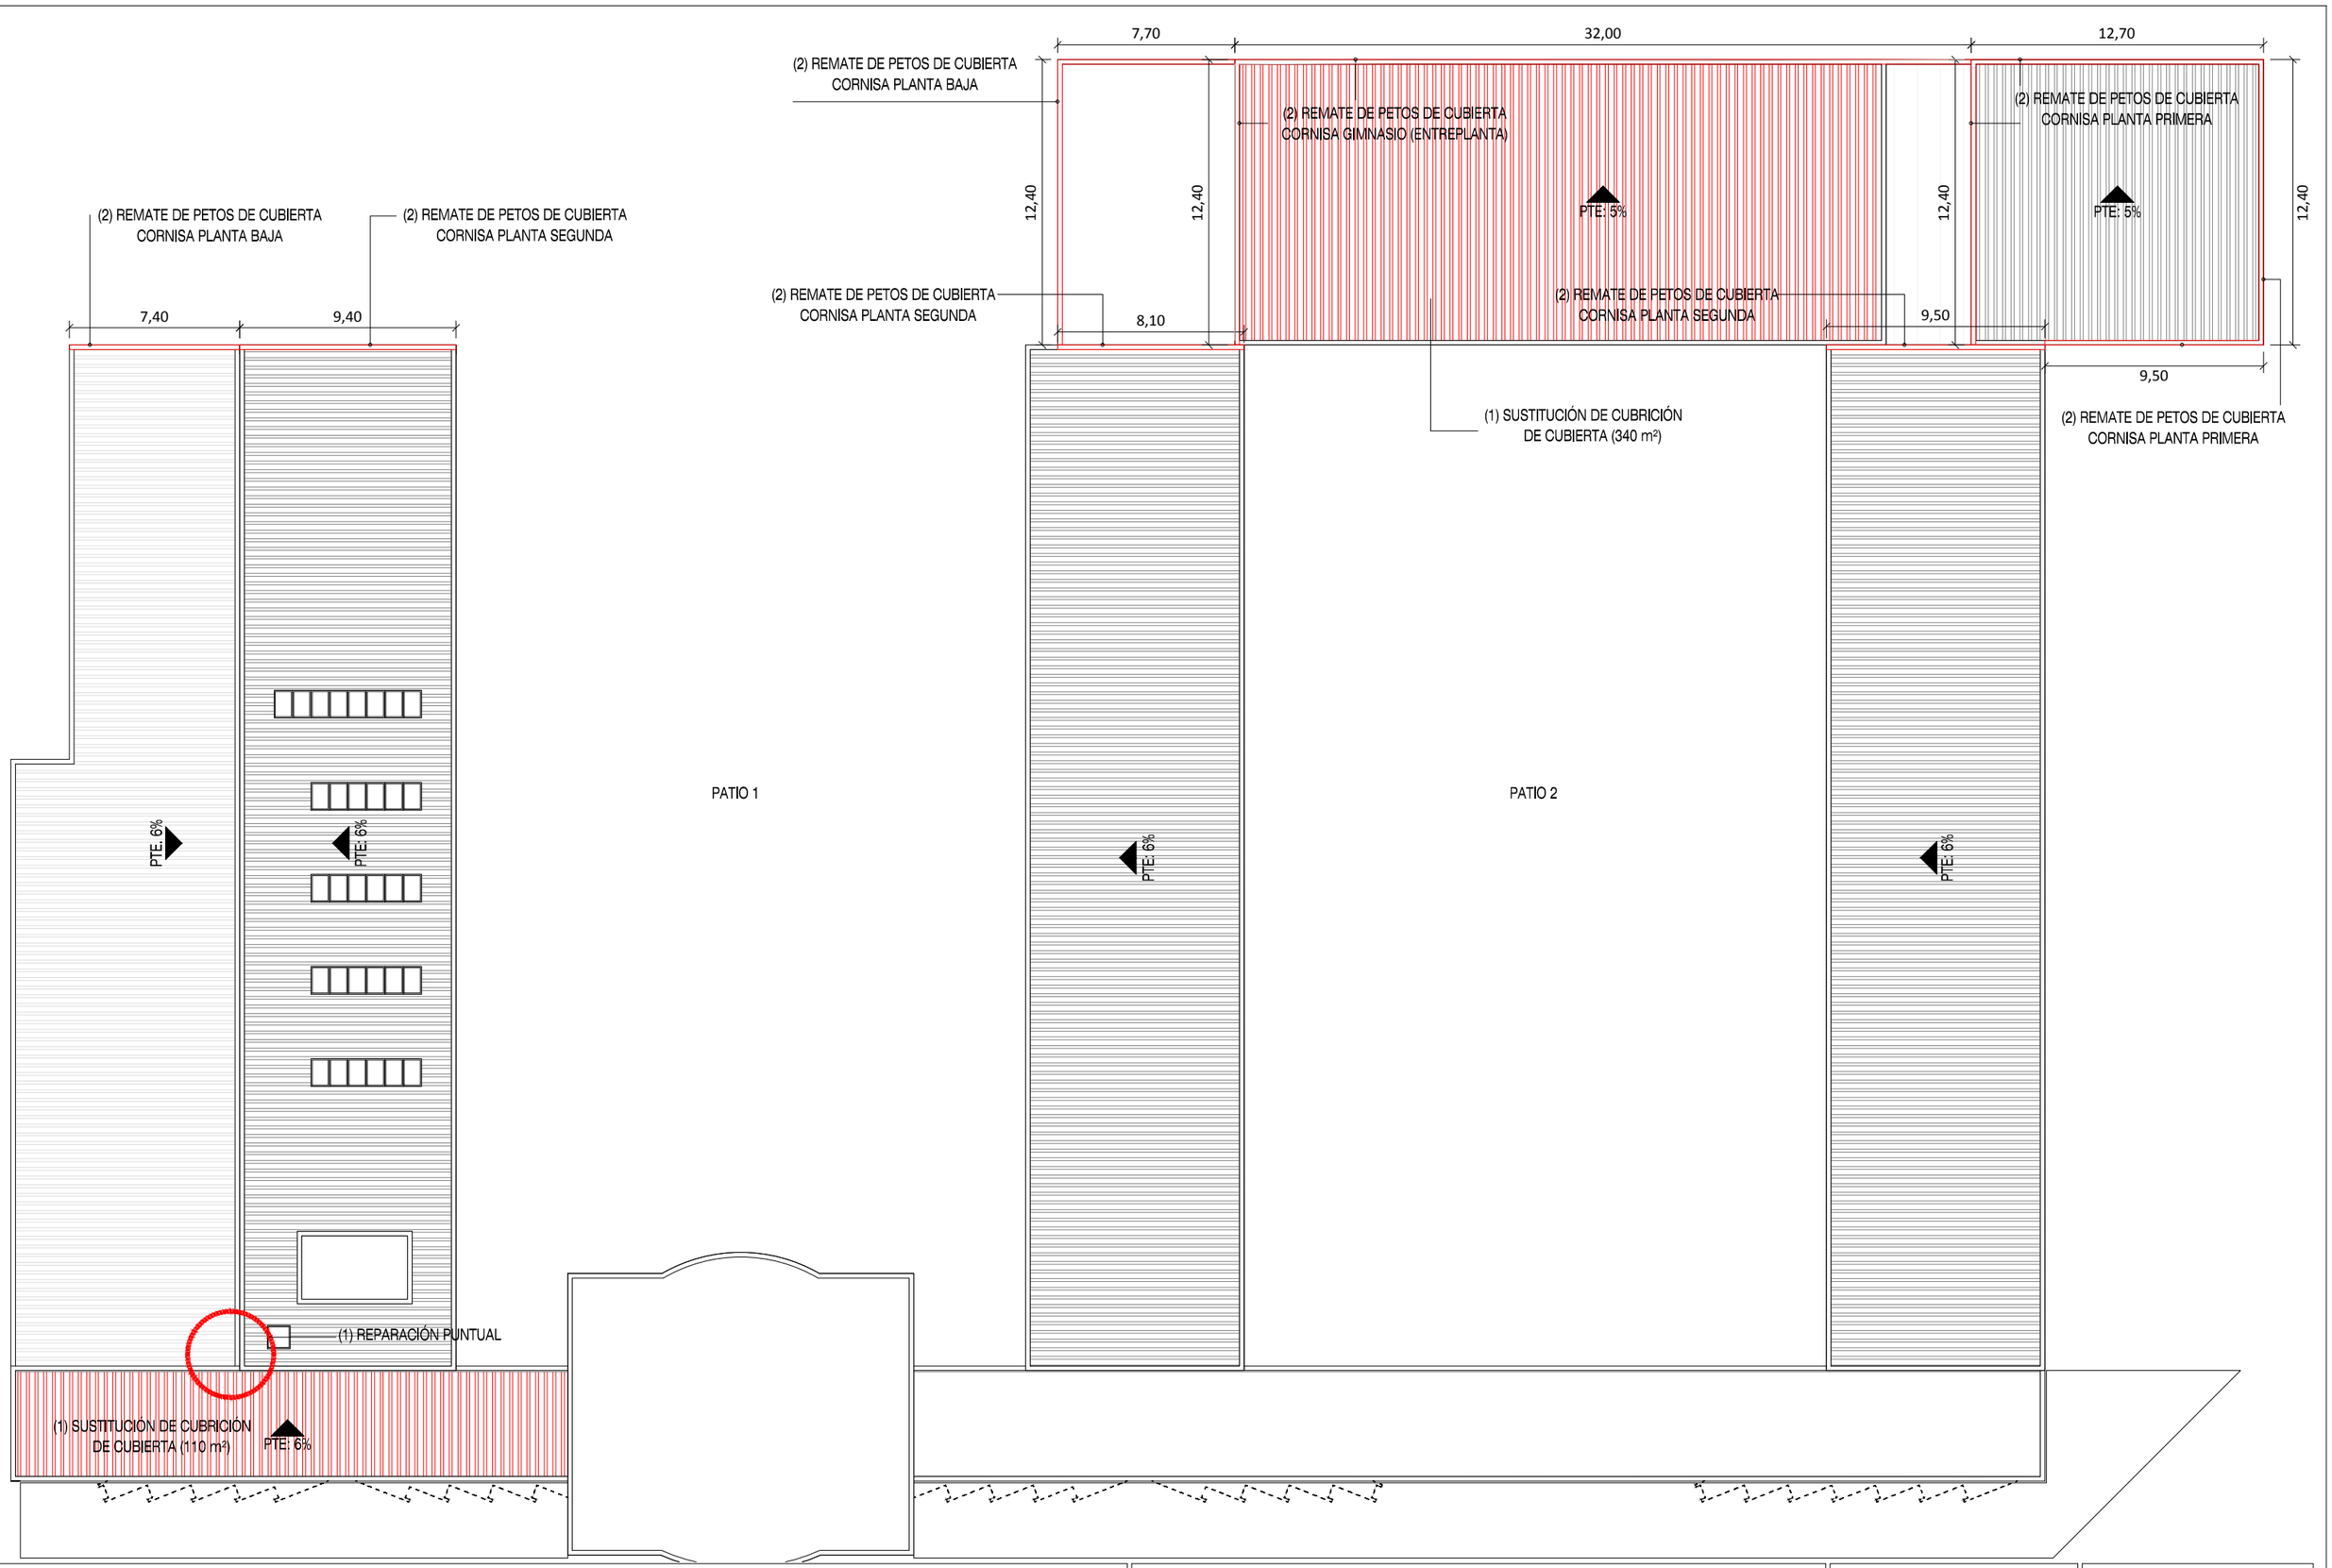

PROYECTO **REPARACIÓN DE CUBIERTAS Y FACHADAS EN IES FEDERICO BARAIBAR**	PLANO **ZONA DE ACTUACIONES. PLANTA CUBIERTA**	ESCALA **1/250**	Nº PLANO 06
EMPLAZAMIENTO **C/ NIEVES CANO, 14. VITORIA- GASTEIZ**	ARQUITECTO TÉCNICO IVANKA IBISATE LEGARDA	ARQUITECTO COLABORADOR ISMAEL MARTINEZ VILLA	PROMOTOR *Departamento de Educación. GOBIERNO VASCO*	FECHA FEB. 2017

ivanka ibisate legarda _ arquitecto técnico colegiado 1.015 en COAAT ALAVA _ avenida de praga, número ocho! vitoria - gasteiz _ tfno: 617. 34. 14. 16 _ e- mail: ivankaibisate@hotmail.com