OROZKOKO UDALA
(BIZKAIA)

REPARACIÓN DEL CAMINO DE ACCESO AL Bº TORREZAR COLINDANTE CON ARTIACH

AGOSTO 2022

MEMORIA VALORADA REPARACIÓN DEL CAMINO DE ACCESO AL Bº TORREZAR, COLINDANTE CON ARTIACH

1.- ANTECEDENTES.-

La presente memoria valorada se realiza debido al estado del camino existente al Bº Torrezar desde la carretera foral BI-2522 que da acceso a los caseríos nº1 y 3 del citado barrio, situado junto al cierre de la empresa Artiach, encontrándose con el pavimento de solera de hormigón muy deteriorado en la mayoría de sus 112,00 metros de longitud.

El presente documento sirve de base para establecer el marco de actuación dentro del cual se realizarán las obras de reparación del citado camino.

2.- DESCRIPCION DE LA OBRA.-

La solución adoptada es la de volver a pavimentar toda la superficie del camino mediante asfaltado con un firme de 6 cms. de espesor medio, en aglomerado bituminoso en caliente tipo AC16 Surf 50/70 S Ofita (S-12), previa imprimación de riego asfáltico de adherencia.

3.- UNIDADES Y PRECIOS.-

Se han previsto las diferentes unidades que inciden en la realización de las obras de forma sensible, deduciéndose las unidades de obra base de medición, así como sus precios unitarios.

4.- PLIEGO DE CONDICIONES.-

En la ejecución de las obras se tendrán en cuenta las disposiciones oficiales vigentes, en especial la Instrucción para el Proyecto y la Ejecución de Obras de Hormigón en masa o armado (EHE), el Pliego de Prescripciones Técnicas Generales para obras de carreteras y puentes de la Dirección General de Carreteras y Caminos Vecinales (PG-3/75) y la Ley de Contratos del Estado y su Reglamento General.

5.- PLAZO DE EJECUCION.

Se propone como plazo de ejecución de las obras que se definen el de un mes contado a partir de la firma del Acta de Replanteo.

6.- PRESUPUESTO

El presupuesto total obtenido al incrementar un 19% el presupuesto de ejecución material y un 21% del IVA correspondiente alcanza la cantidad de ***QUINCE MIL SETECIENTOS CUARENTA Y NUEVE EUROS CON NOVENTA Y DOS CENTIMOS DE EURO (15.749,92 €.-).***

7.- REVISION DE PRECIOS.

Las obras definidas no tendrán revisión de precios.

8.- PLAZO DE GARANTIA.

El plazo de garantía se fijará en un año contado a partir del Acta de Recepción Provisional de las Obras.

En Orozko, agosto de 2022



El Arquitecto Técnico Asesor

OROZKOKO UDALA
(BIZKAIA)

REPARACIÓN DEL CAMINO DE ACCESO AL Bº TORREZAR, COLINDANTE CON ARTIACH

PRESUPUESTO

1.- Ml Apertura, limpieza y perfilado de cunetas con medios mecánicos, así como desbroce y perfilado de los taludes si fuera necesario, incluso retirada de los productos sobrantes con carga, transporte y vertido a vertedero.....	112,00	3,70.-	414,40.-
2.- M2 Fresado de firme existente en un espesor de 6 cms, en entronques con pavimentos existentes.....	36,00	14,50.-	522,00.-
3.- M2 firme formado por una imprimación de riego asfáltico y aglomerado bituminoso en caliente tipo AC16 Surf 50/70 S Ofita (S-12), colocado y compactado en capa de 6 cm de espesor medio, incluso p.p. de limpieza de la base.....	430,00	23,26.-	10.001,80.-
			---
- TOTAL EJECUCION MATERIAL.....			10.938,20.-
- 19% G. G.O . Y B. I.....			2.078,26.-

- EJECUCION POR CONTRATA.....			13.016,46.-
- 21% I.V.A.....			2.733,46.-

TOTAL PRESUPUESTO.....			15.749,92.-


Asciende el Presupuesto de las Obras de Reparación del camino de acceso al Bº Torrezar, colindante con Artiach, a ***QUINCE MIL SETECIENTOS CUARENTA Y NUEVE EUROS CON NOVENTA Y DOS CENTIMOS DE EURO (15.749,92 €.-)***

En Orozko, agosto de 2022


El Arquitecto Técnico Asesor

OROZKOKO UDALA

SITUACIÓN

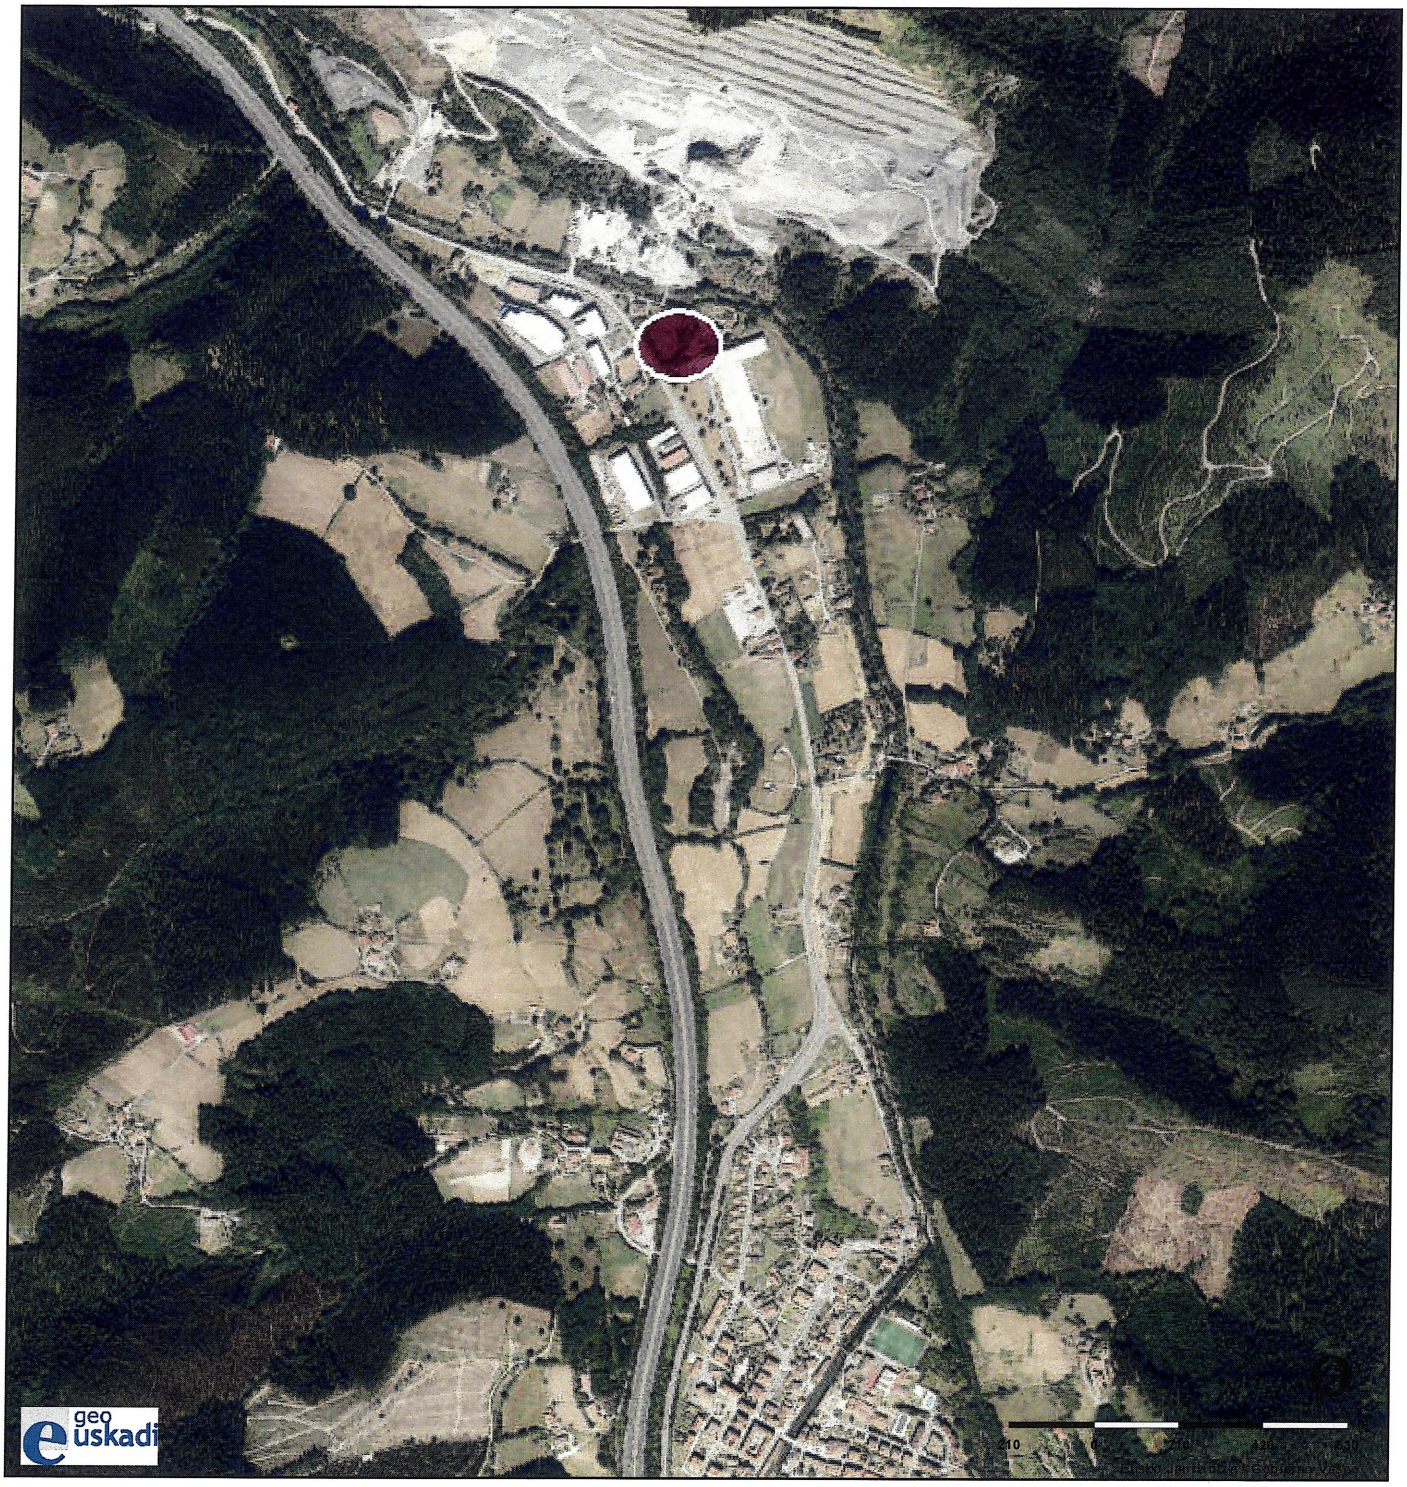

LEGENDA / LEYENDA

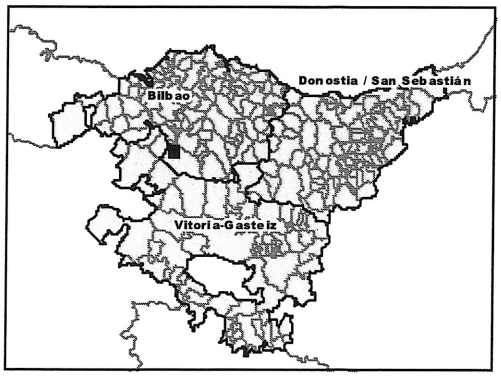


Egilea / Autor: AYUNTAMIENTO DE OROZKO
Data / Fecha: **04/08/2022**
Eskala / Escala : **1:18056**

Creative Commons Reconocimiento 3.0

ZONA ACTUACIÓN



LEGENDA / LEYENDA

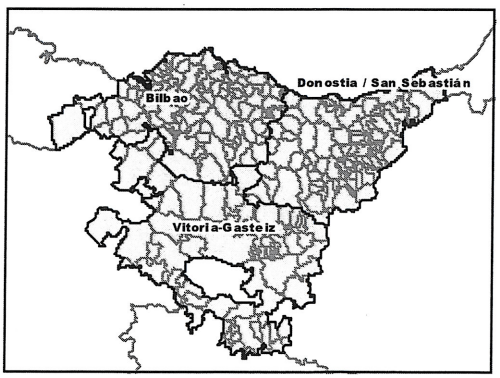

Egilea / Autor: AYUNTAMIENTO DE OROZKO
Data / Fecha: **04/08/2022**
Eskala / Escala : **1:1128**

Creative Commons Reconocimiento 3.0