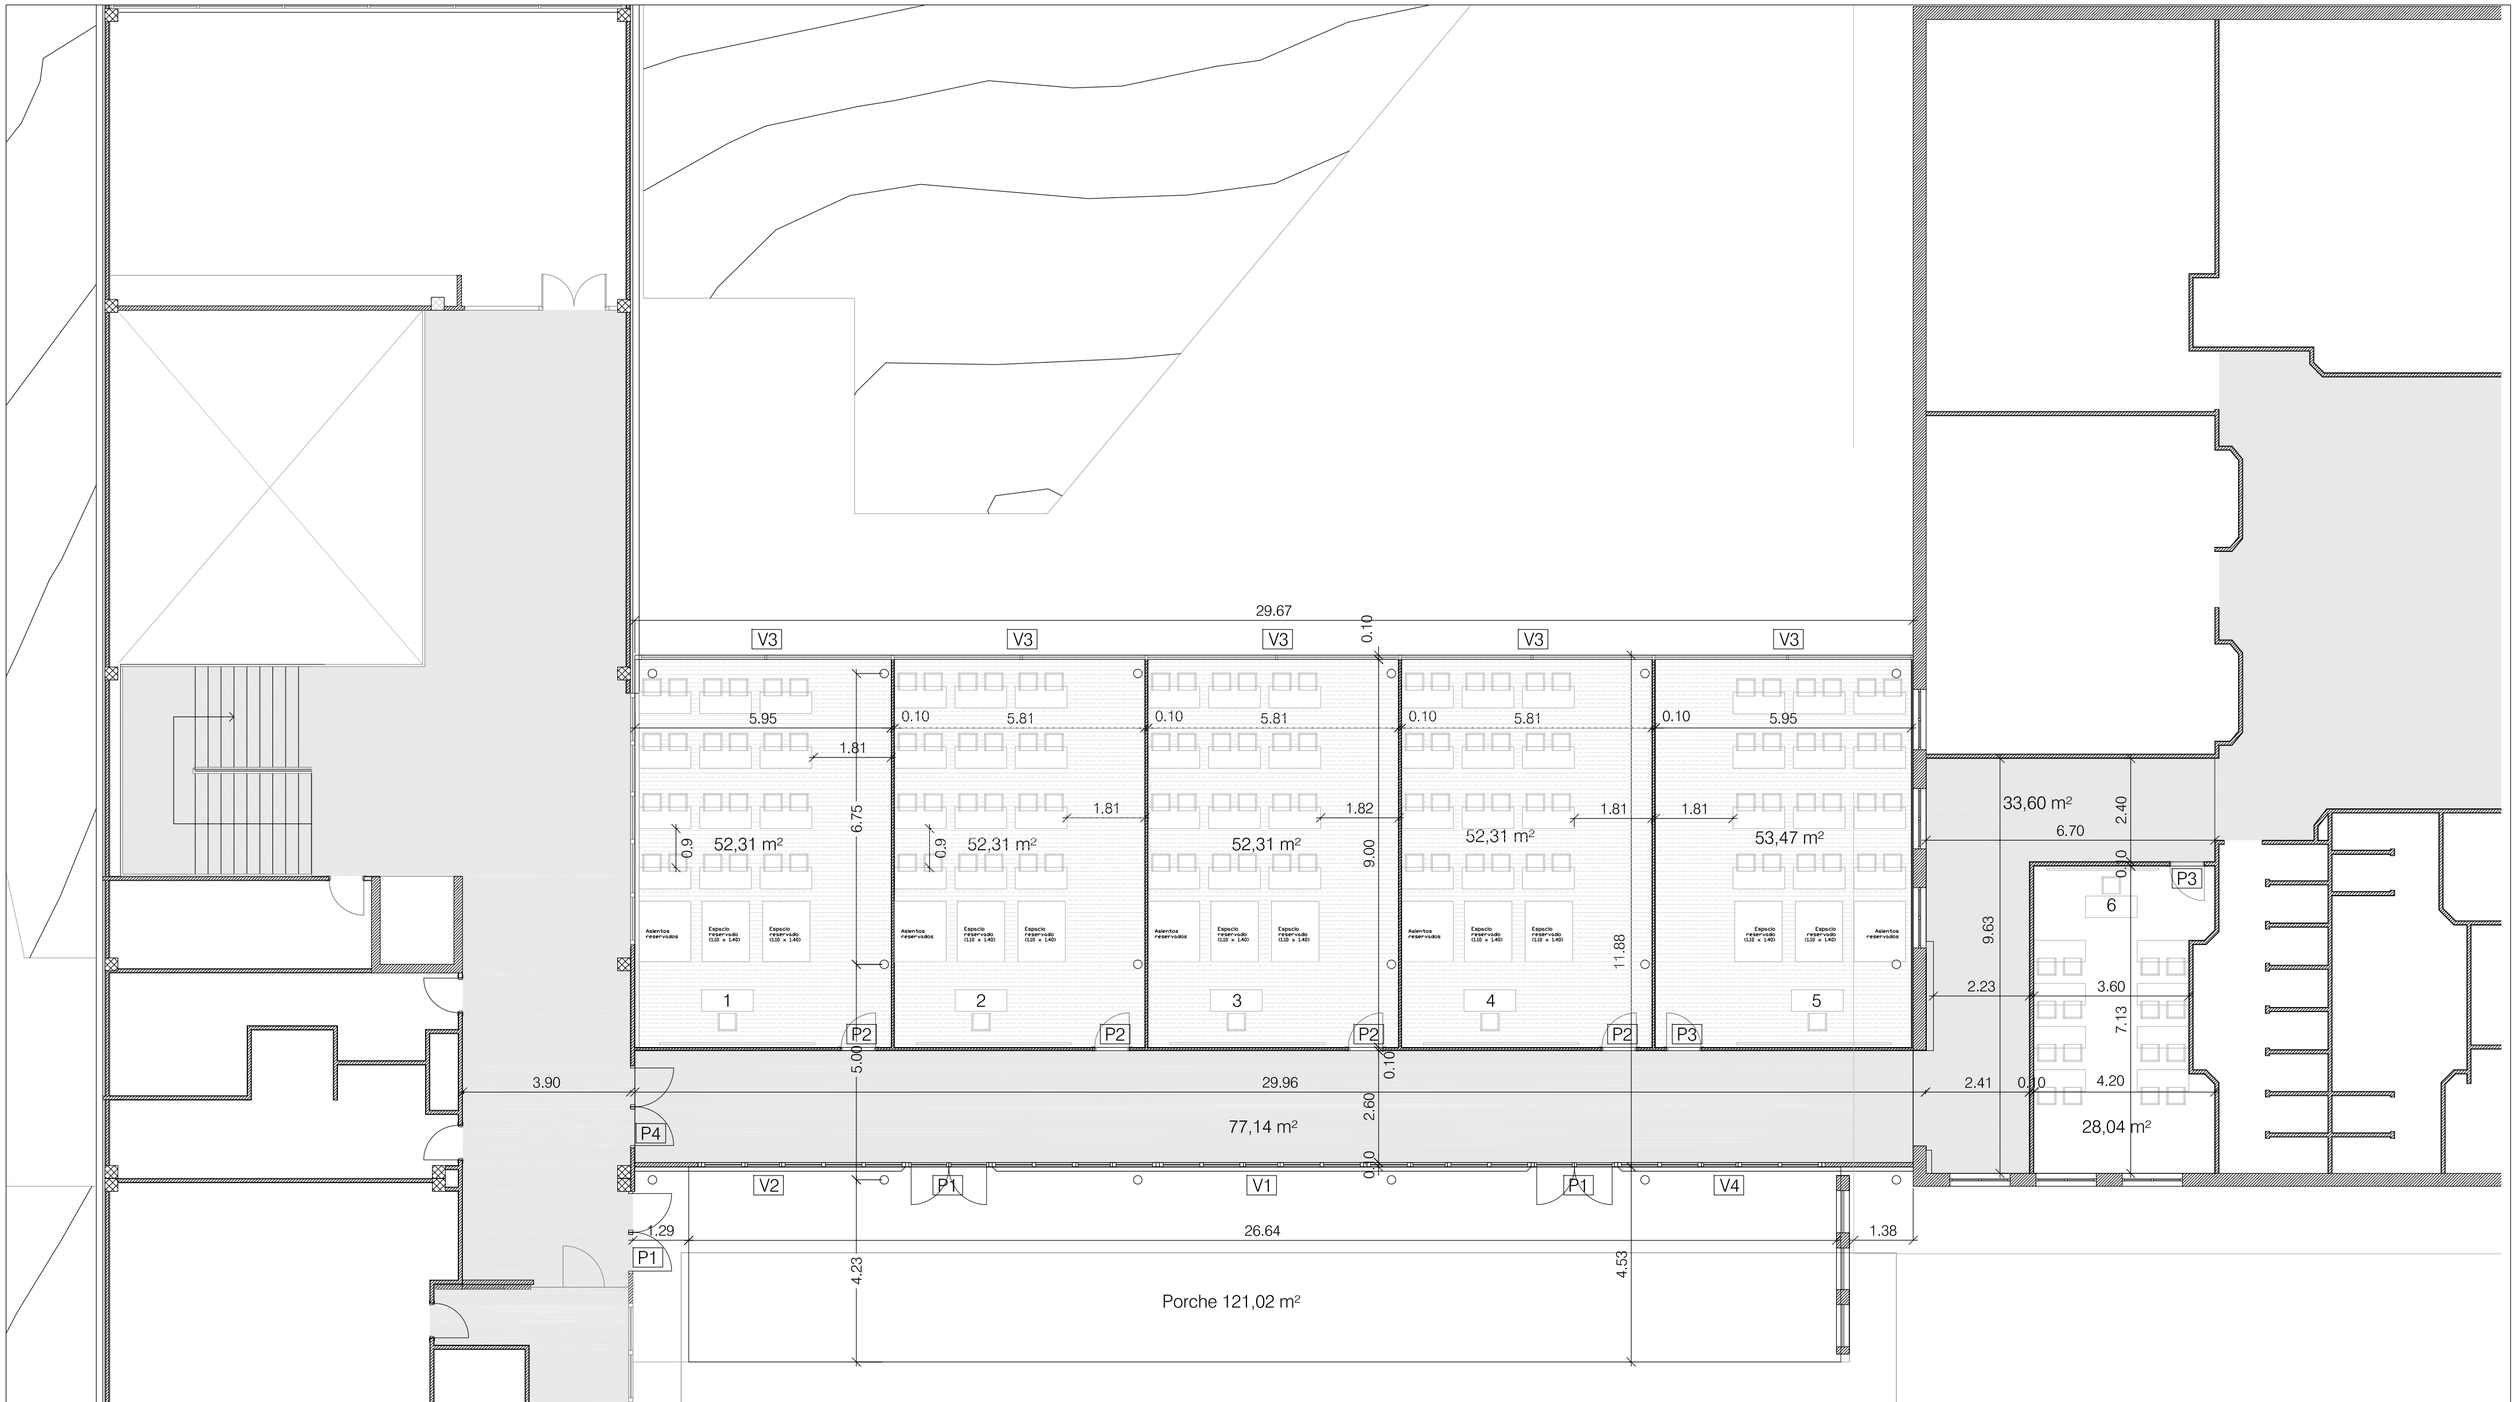



Sup. Utiles
Aulas 1,2,3,4 y 5 ------ 263,84 m²
Galeria ------------------ 77,14 m²
Porche ------------------ 121,02 m²
TOTAL ----------462,00 m²

Aula 6 ---------- 28,04 m²
Acceso a Aula 6--------- 33,60 m²
TOTAL ---------- 61,64 m²

Sup. Construidas
Aulas 1,2,3,4 y 5 y Galeria -------- 352,39 m²
Porche ---------- 121,02 m²
TOTAL ---------- 473,41 m²

PROYECTO DE EJECUCIÓN DE AMPLIACIÓN DE 5 AULAS EN EL C.E.P.S. DE GORLIZ
Barrio de Kipulene, Gorliz

A006

PLANTA COTAS Y SUPERFICIES ESTADO PROPUESTO

Esc: 1/100 en A2

Promotor:
Gobierno Vasco. Departamento de educación / Herkuntza Saila.

Rev: 1/00 --/--/----

Arquitecto: Guillermo Avanzini Merino

Nºexp.: B-003/15

20/06/2017