

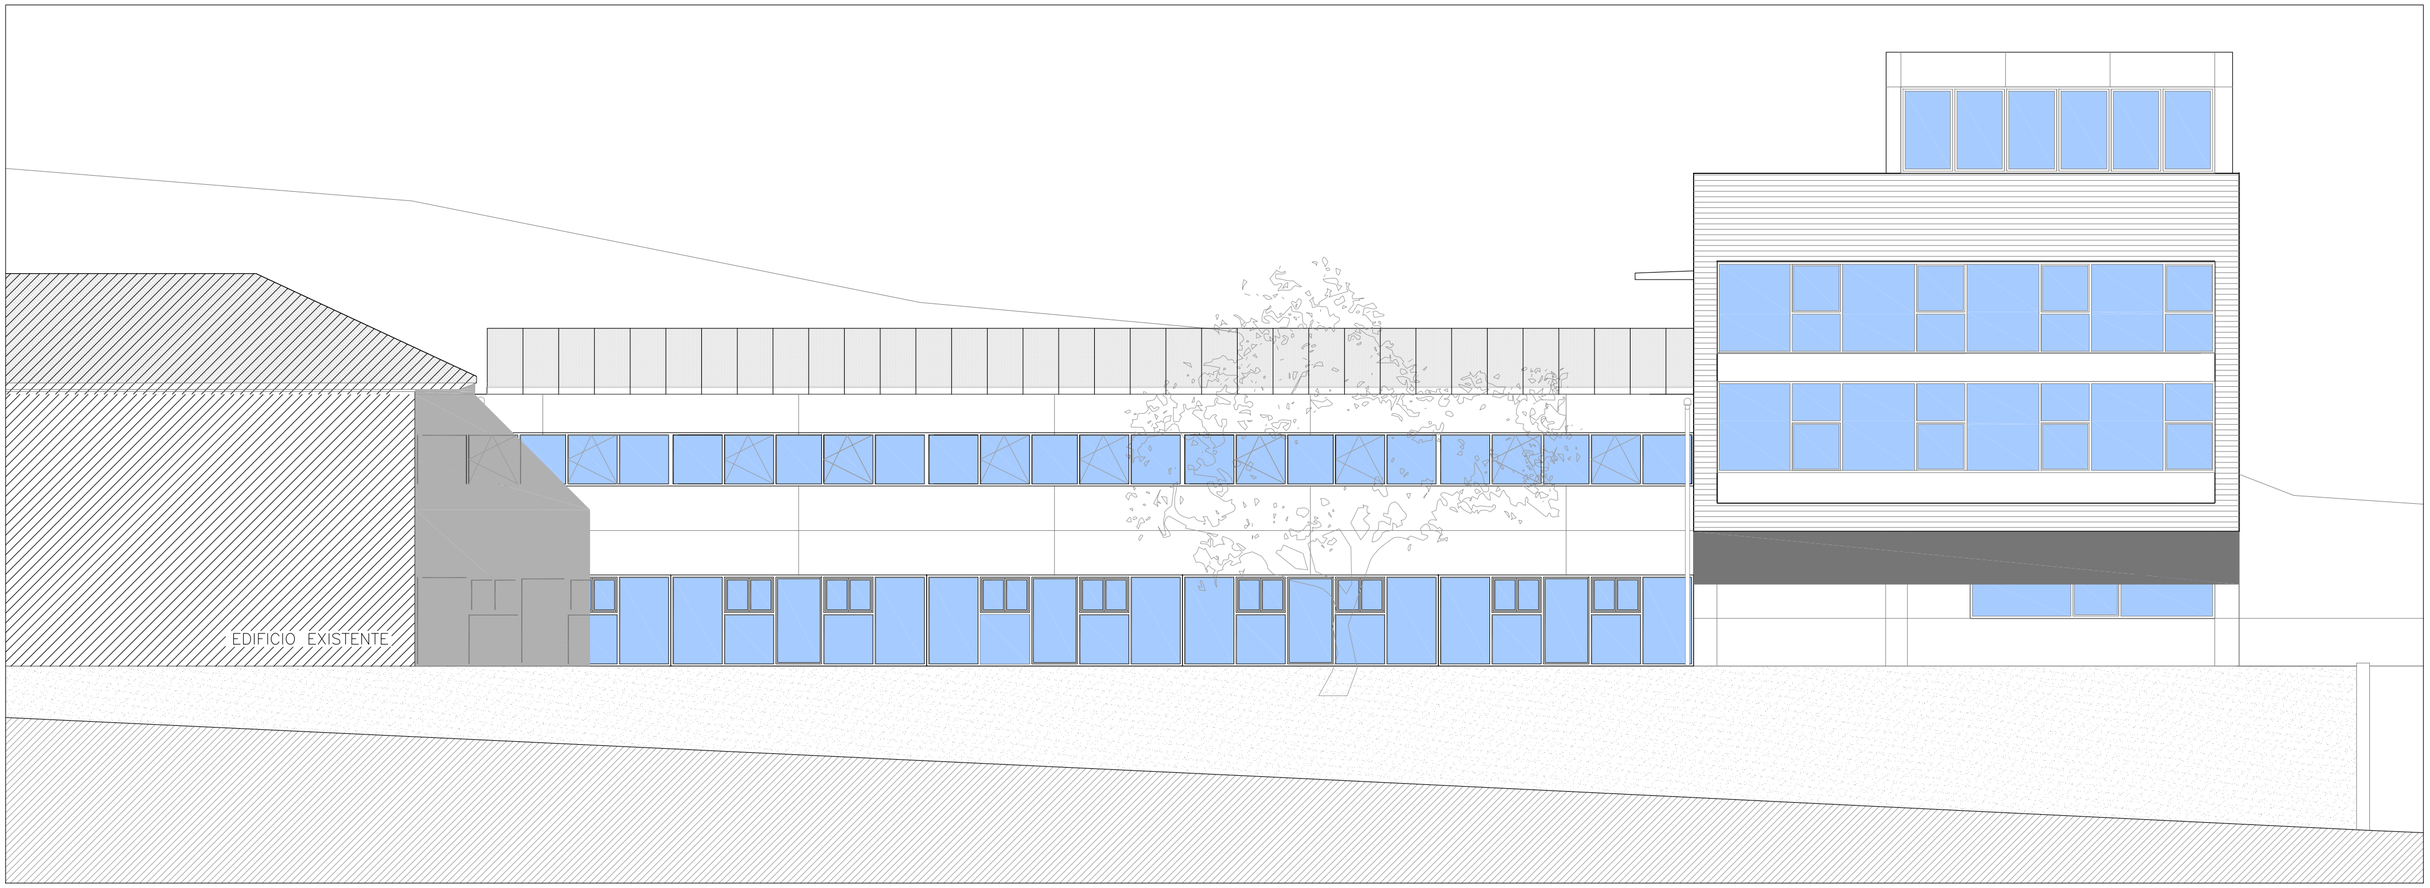


ALZADO NOR-OESTE

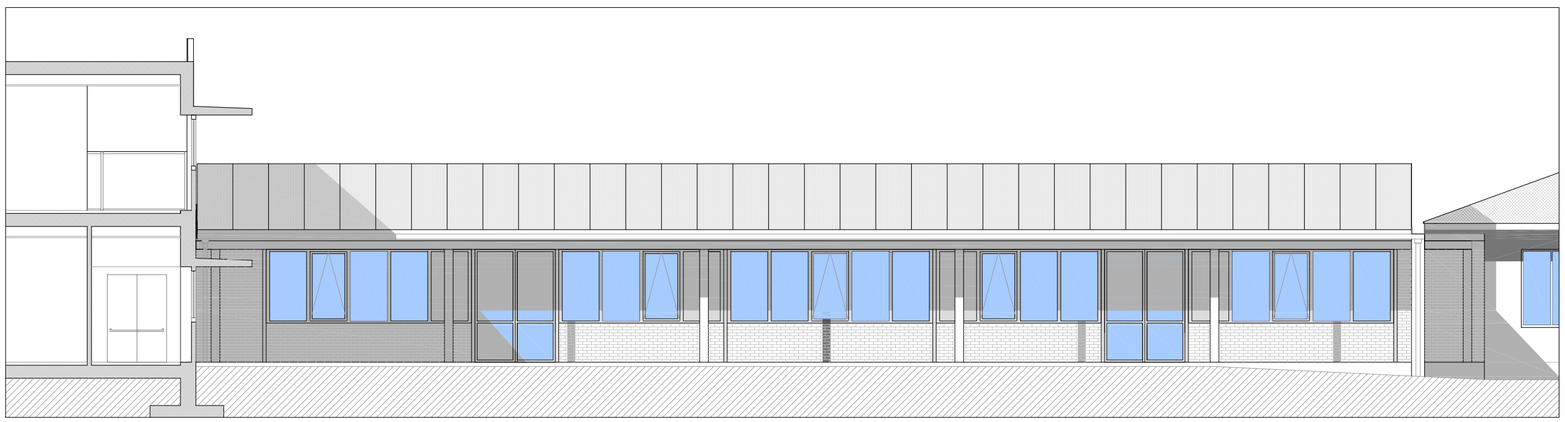

ALZADO SUR-OESTE

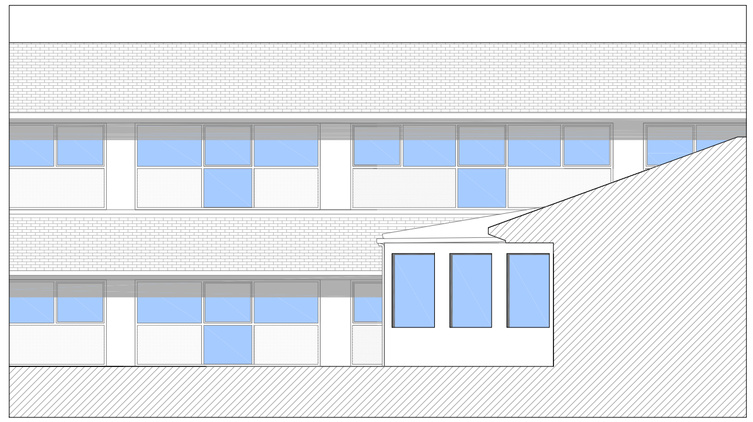

ALZADO NOR-ESTE

PROYECTO DE EJECUCIÓN DE AMPLIACIÓN DE 5 AULAS EN EL C.E.P.S. DE GORLIZ
Barrio de Kipulene, Gorliz

A008

ALZADOS NOR-OESTE , SUR-OESTE Y NOR-ESTE ESTADO PROPUESTO

Esc: 1/100 en A2

Promotor:
Gobierno Vasco. Departamento de educación / Herkuntza Saila.

Rev: 1/00 --/--/----

Arquitecto: Guillermo Avanzini Merino

Nºexp.: B-003/15

20/06/2017