
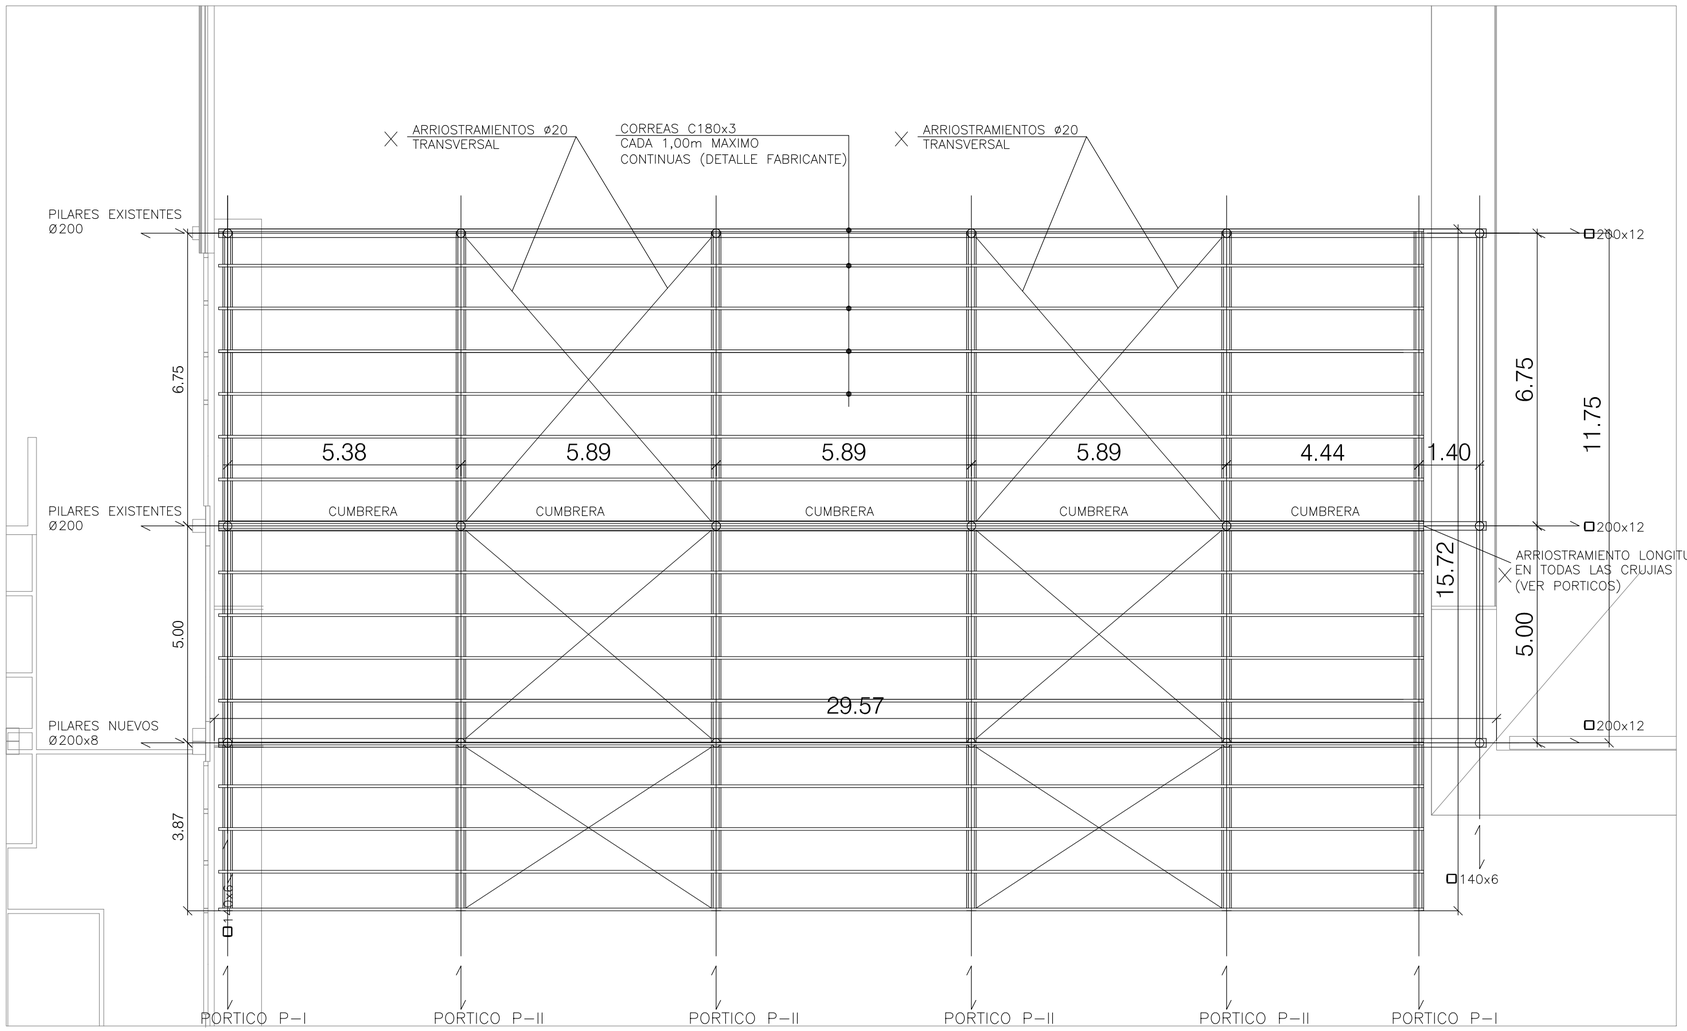


PLANTA CUBIERTA

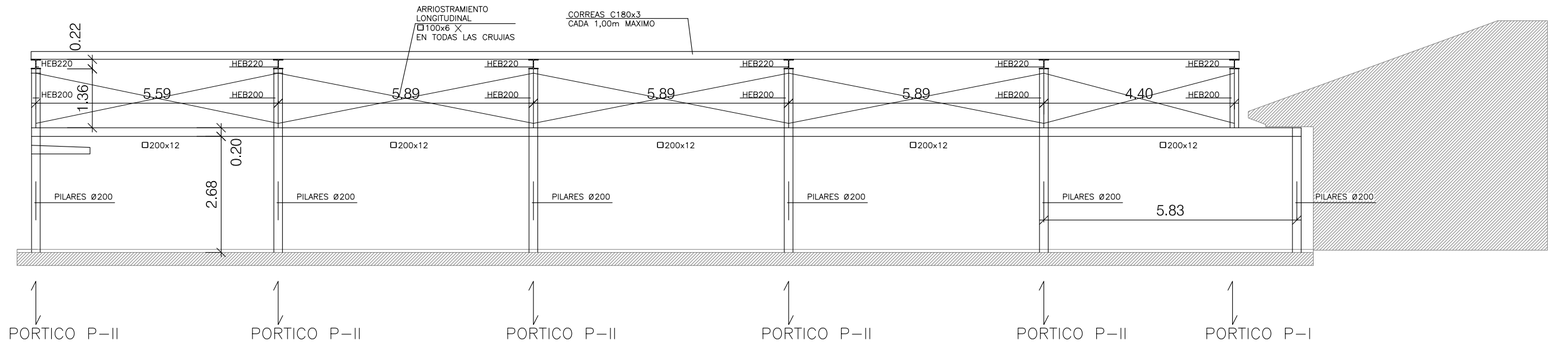

GAINSA
GABINETE DE INGENIERIA
ARQUITECTURA Y SERVICIOS,S.L.
Alda. Rekalde, 64 Bis. entreplanta dcha
Tels.: (94) 444 50 66
Fax.: (94) 443 08 64
E-mail: gainsa@gainsaingenieria.com
www.gainsaingenieria.com
48010 BILBAO

PROYECTO: AMPLIACION COLEGIO EN GORLIZ			
REF.: 337416-VM	FECHA: 28-12-16	PLANO ESTRUCTURA: PLANTA CUBIERTA	Nº.: 01/03
MODIFICACION: –	FECHA: –		

SOLDADURAS PARA TODOS LOS CASOS

- SOLADADURAS CONTINUAS EN TODO EL PERIMETRO
- LAS SOLDADURAS POR LOS DOS LADOS SERAN DE 0,40 DEL ESPESOR MINIMO A UNIR Y LAS SOLDADURAS POR UN SOLO LADO DE 0,70 DEL ESPESOR MINIMO A UNIR.
- ACERO EN PERFILES S275JR.

NOTA:- EL REPLANTEO DE LA ESTRUCTURA DEBERA REALIZARSE SEGUN LAS MEDICIONES Y COMPROBACIONES REALIZADAS IN SITU

PROYECTO DE EJECUCIÓN DE AMPLIACIÓN DE 5 AULAS EN EL C.E.P.S. DE GORLIZ
Barrio de Kipulene, Gorliz

A010

PLANTA CUBIERTA Y ESQUEMA DE PRTICOS

Esc: 1/100 en A2

Promotor:
Gobierno Vasco. Departamento de educación / Herkuntza Saila.

Rev: 1/00 --/--/----

Arquitecto: Guillermo Avanzini Merino

Nºexp.: B-003/15

04/07/2017