
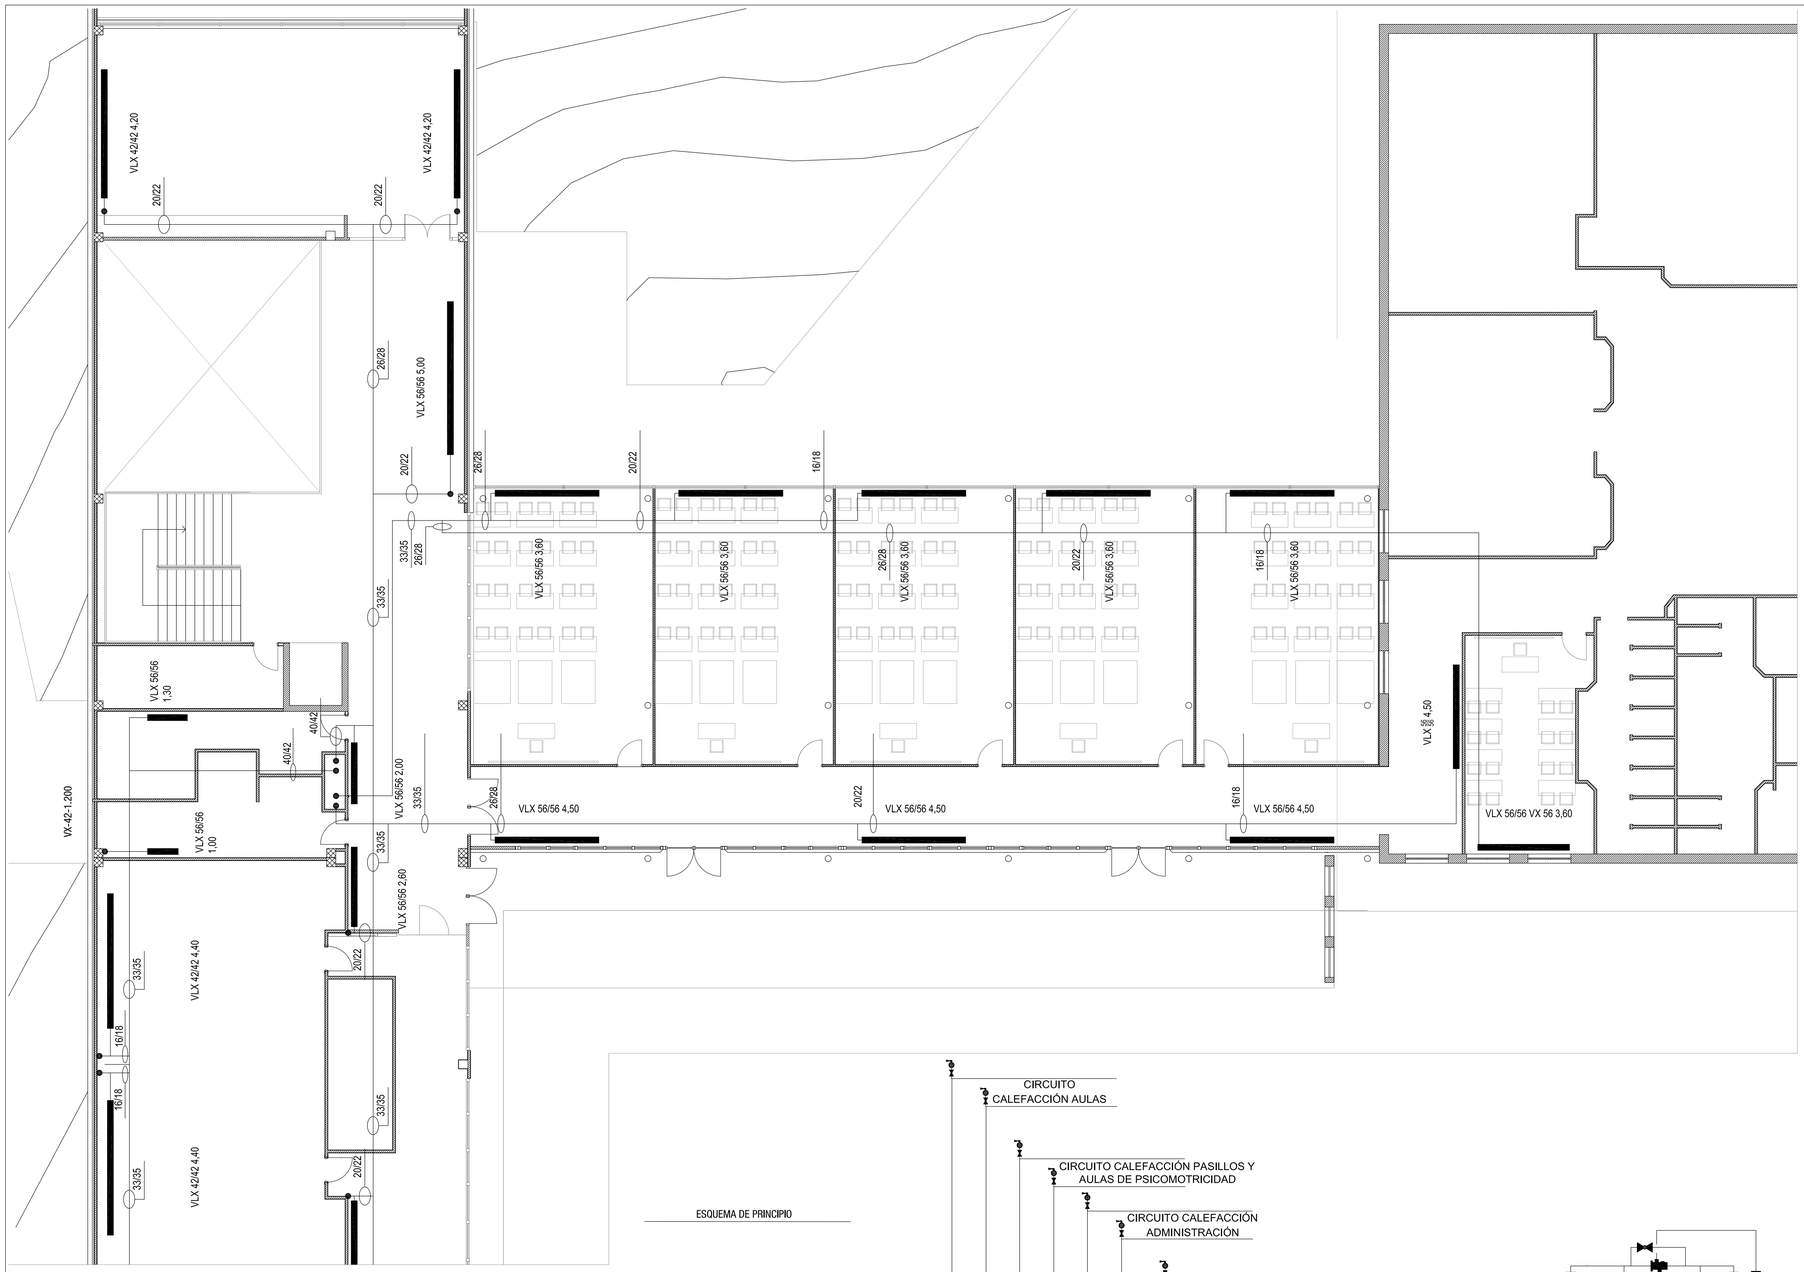
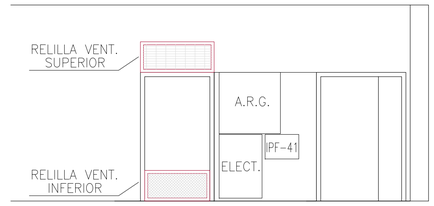



## LEYENDA


1- CALDERA MODULAR SE-62-2
2- CHIMENEA Ø300interior
3- VASO DE EXPANSIÓN
4- COLECTOR PRIMARIO
5- COLECTOR DISTRIBUCIÓN CALEFACCIÓN
6- INTERCAMBIADOR A.C.S.
7- ACUMULADOR A.C.S.

- TUBERIA B.I.E.
- TUBERIA AGUA FRIA
- TUBERIA AGUA CALIENTE
- TUBERIA GAS
- TUBERIA IDA CALEFACCIÓN
- TUBERIA RETORNO CALEFACCIÓN
- E — LUZ DE EMERGENCIA ADOSADA HYDRA-DAISALUX-8W
- LUZ DE EMERGENCIA EMPOTRADA NOVA-DAISALUX-8W
- EXTINTOR EFICACIA 89B

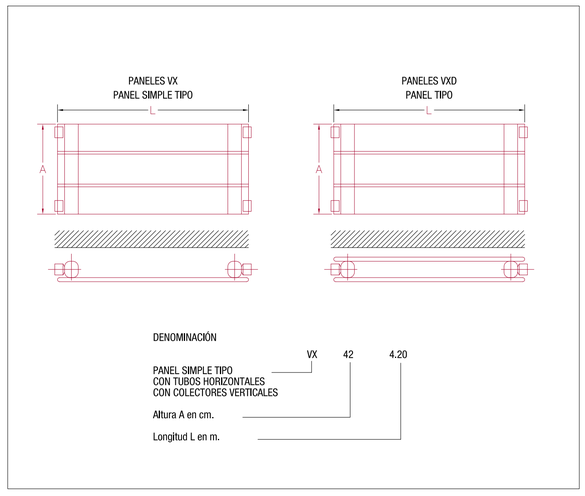


ESQUEMA DE PRINCIPIO

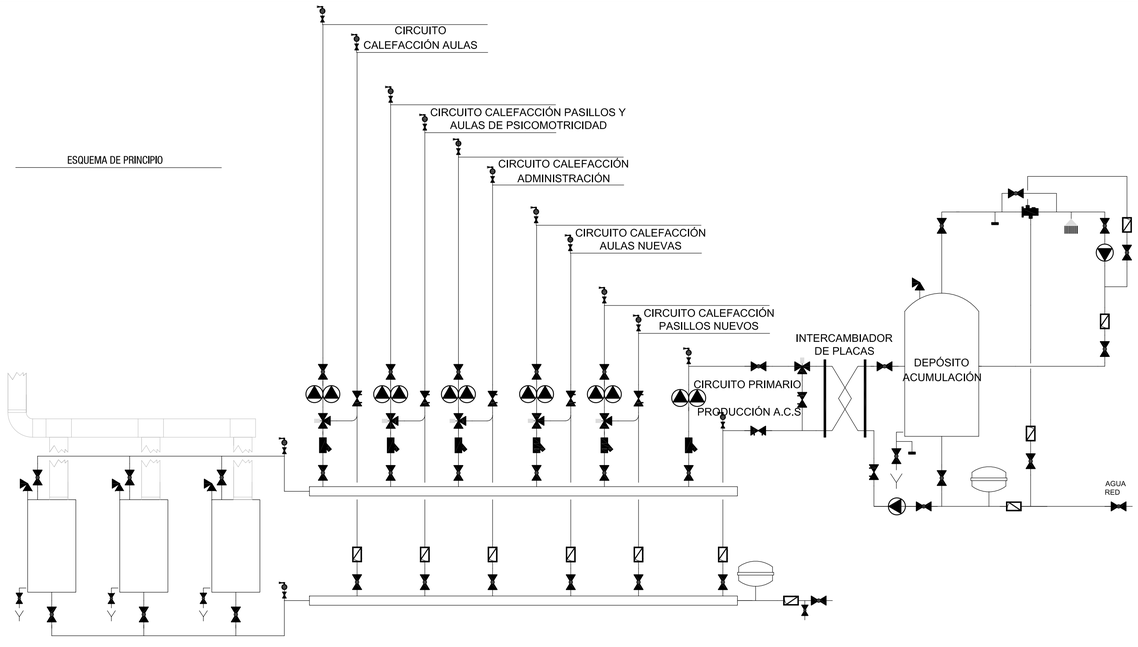


PROYECTO DE EJECUCIÓN DE AMPLIACIÓN DE 5 AULAS EN EL C.E.P.S. DE GORLIZ
Barrio de Kipulene, Gorliz

A014

PLANTA CALEFACCION PROPUESTA

Esc: 1/100 en A1

Promotor:
Gobierno Vasco. Departamento de educación / Hezkuntza Saila

Rev: 1/00 --/--/----

Arquitecto:
Guillermo Avanzini Merino

Nºexp.: B-003/15

20/06/2017