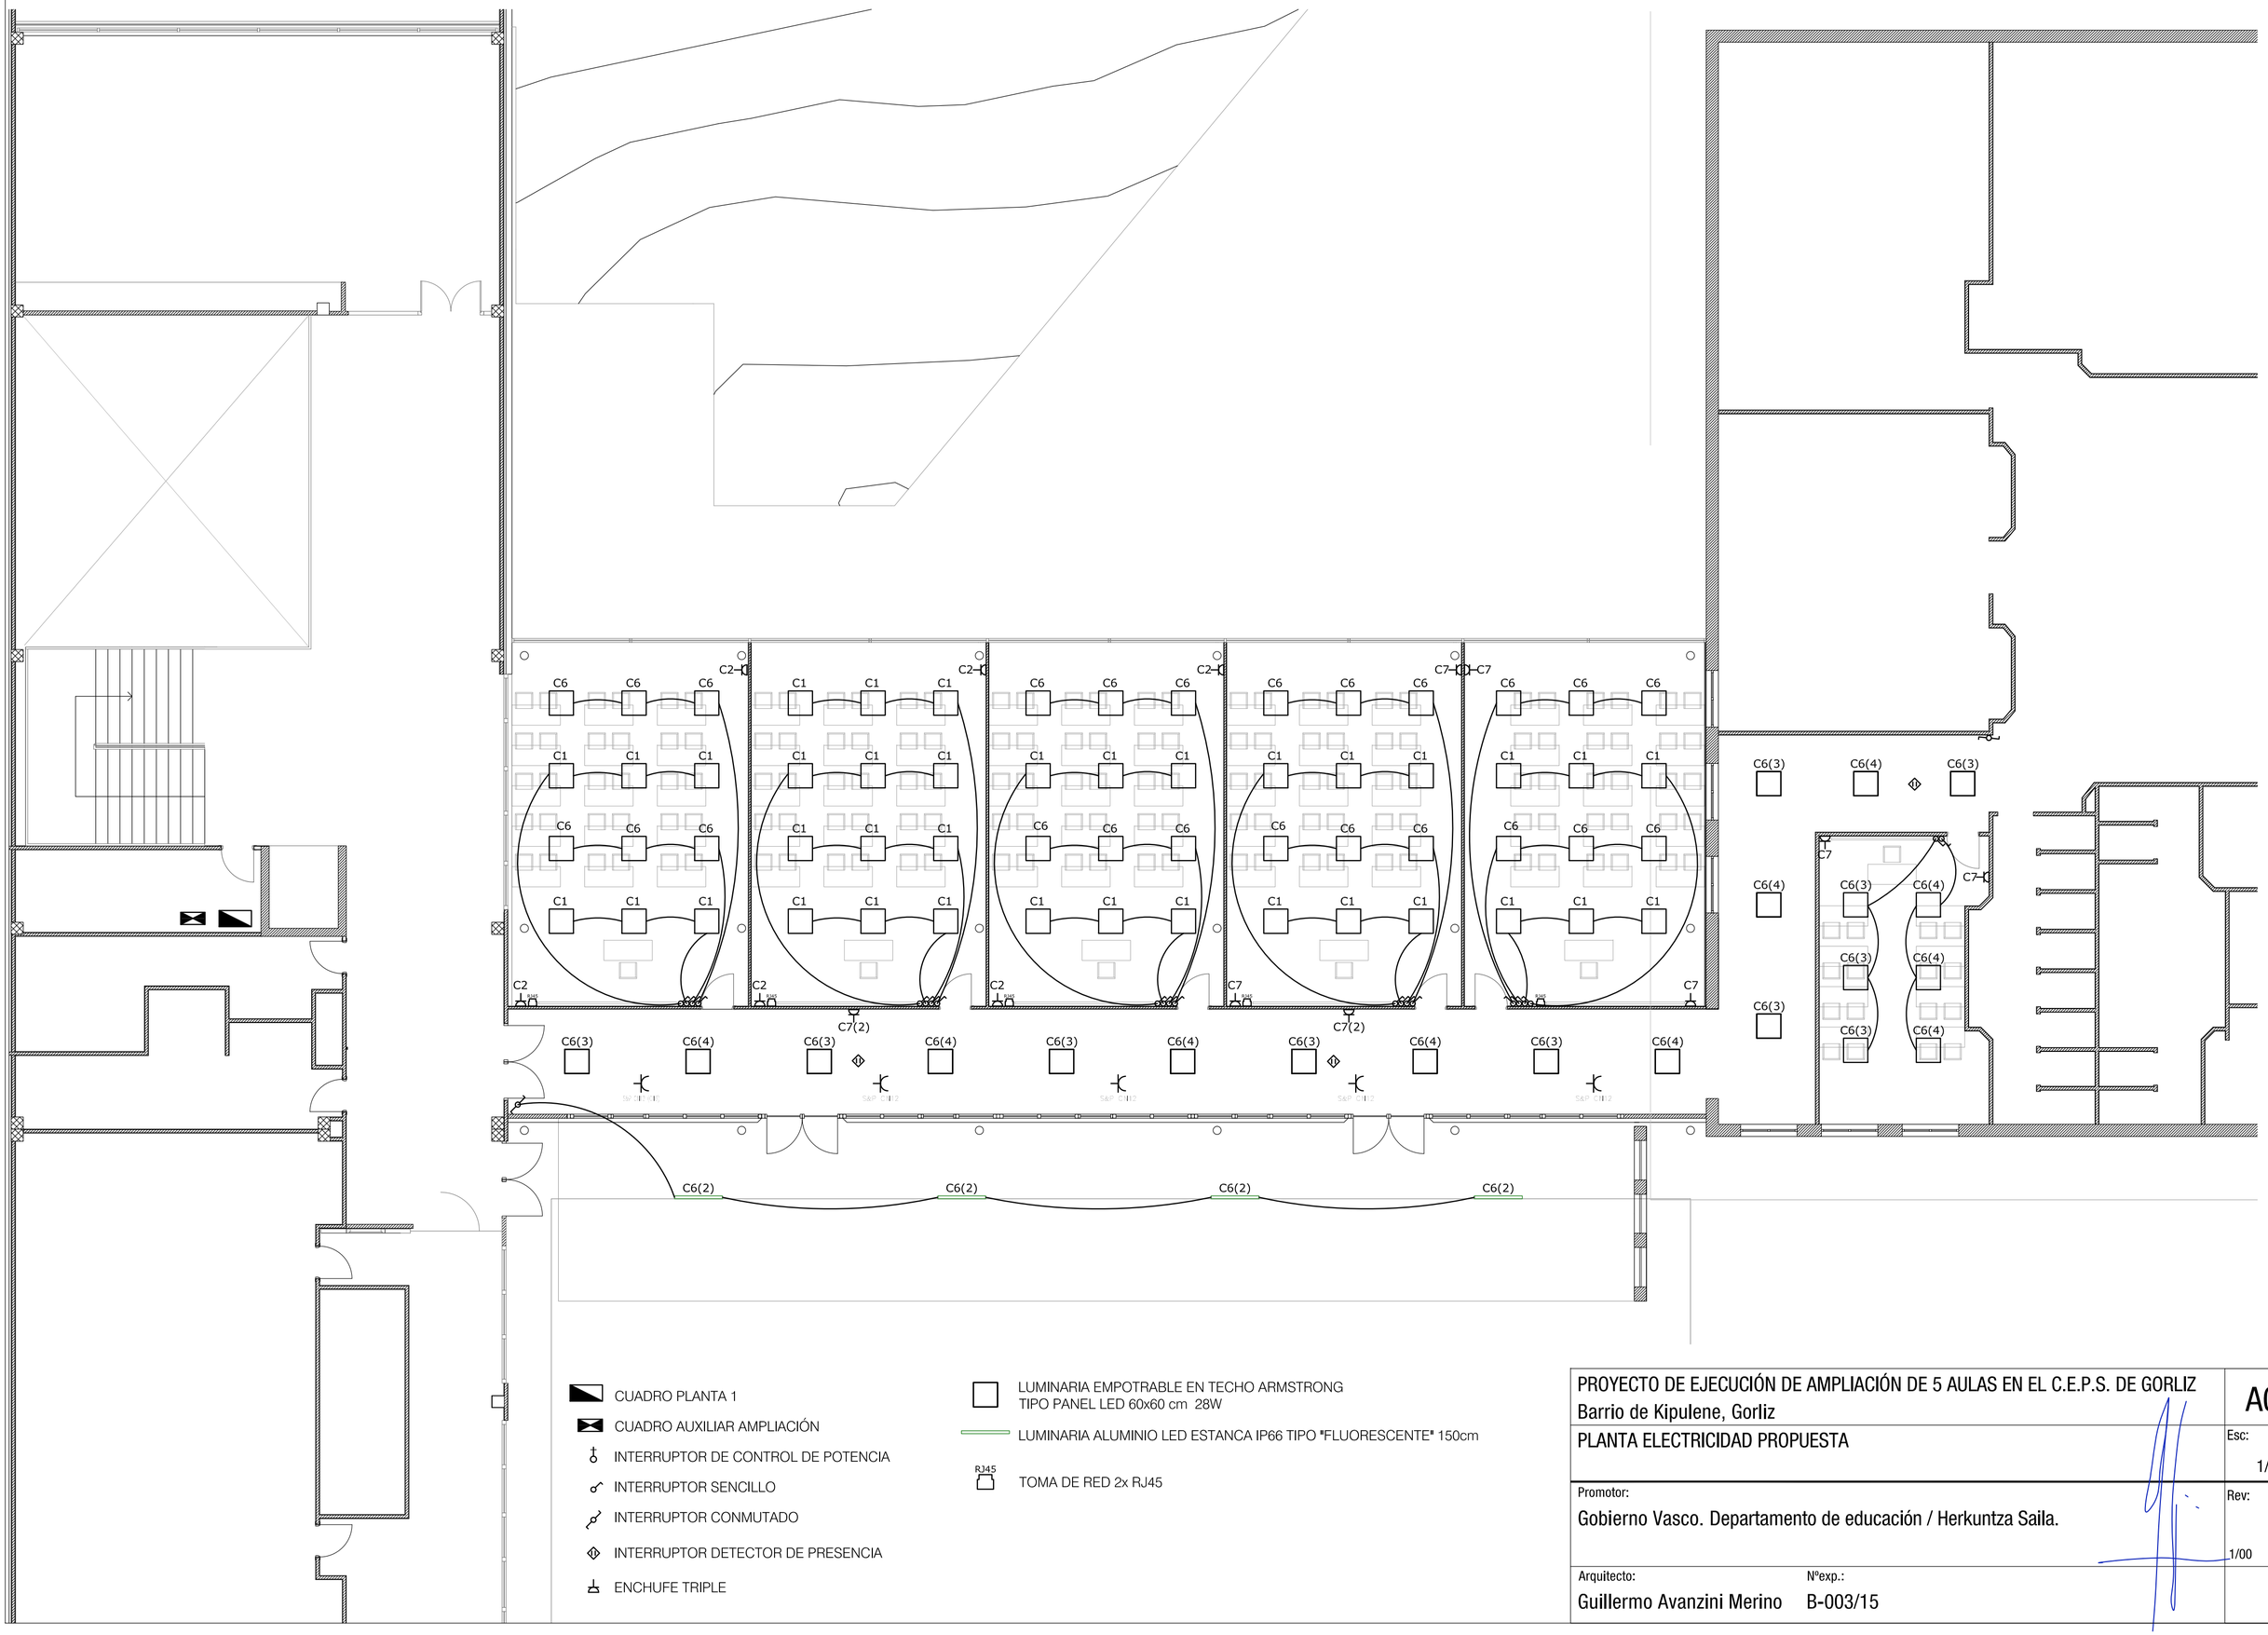


- CUADRO PLANTA 1
- CUADRO AUXILIAR AMPLIACIÓN
- INTERRUPTOR DE CONTROL DE POTENCIA
- INTERRUPTOR SENCILLO
- INTERRUPTOR CONMUTADO
- INTERRUPTOR DETECTOR DE PRESENCIA
- ENCHUFE TRIPLE

- LUMINARIA EMPOTRABLE EN TECHO ARMSTRONG TIPO PANEL LED 60x60 cm 28W
- LUMINARIA ALUMINIO LED ESTANCA IP66 TIPO "FLUORESCENTE" 150cm
- RJ45 TOMA DE RED 2x RJ45

PROYECTO DE EJECUCIÓN DE AMPLIACIÓN DE 5 AULAS EN EL C.E.P.S. DE GORLIZ
Barrio de Kipulene, Gorliz

A015

PLANTA ELECTRICIDAD PROPUESTA

Esc: 1/100 en A2

Promotor:
Gobierno Vasco. Departamento de educación / Herkuntza Saila.

Rev: 1/00 --/--/----

Arquitecto:
Guillermo Avanzini Merino

Nºexp.:
B-003/15

20/06/2017