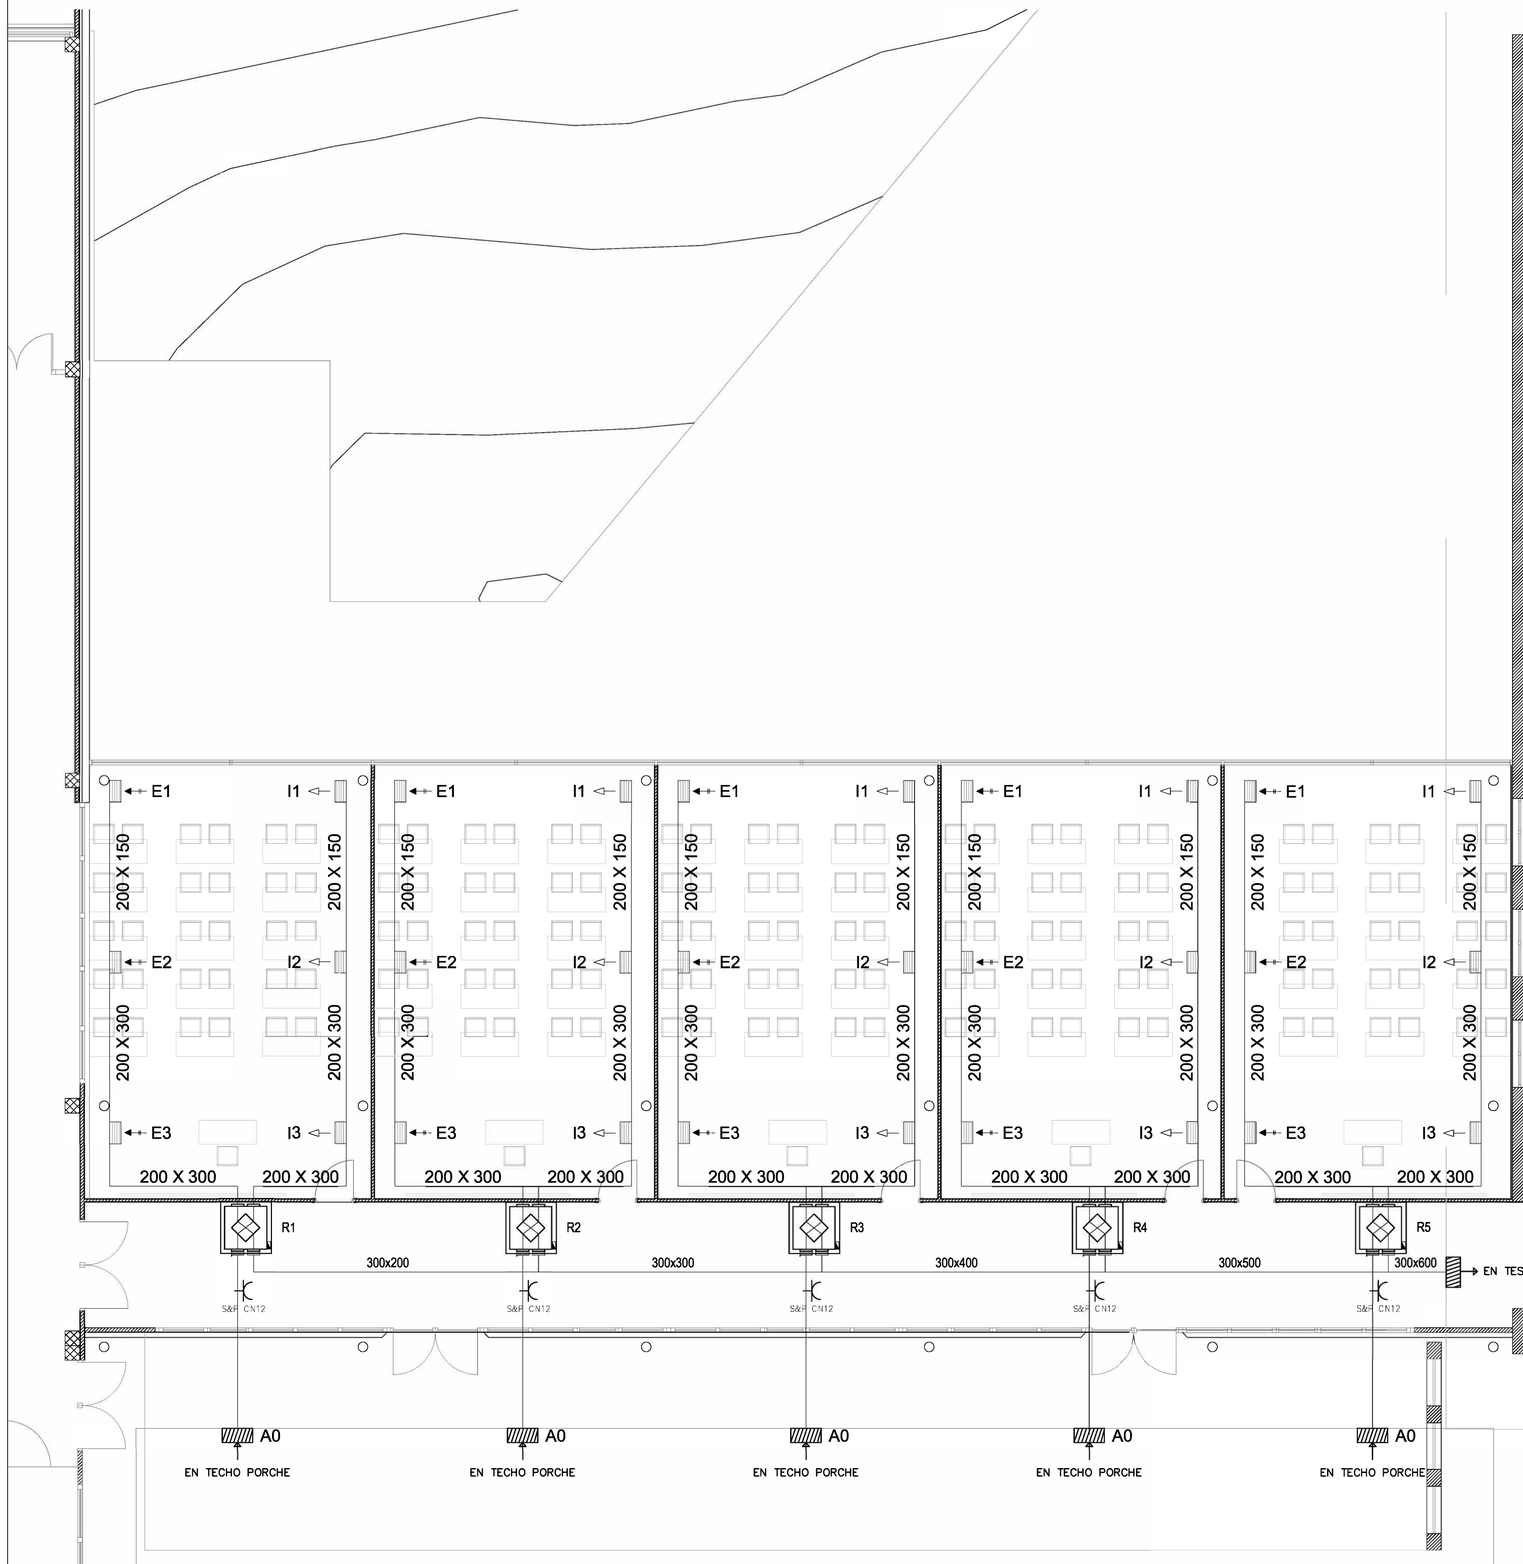


LEYENDA DE VENTILACIÓN

- RECUPERADOR AIRE HORIZONTAL S&P CADT-N
  - R1: DI80 EH F7, 2850x2150mm, 5123 m3/h
  - R2: DI55 EH F7, 2700x2000mm, 3628 m3/h
- EXTRACTOR S&P TD-MIXVENT
  - V1: 350/125, 258x176mm
  - V2: 500/150, 295x200mm
- REJILLA IMPULSIÓN ACERO PARA CONDUCTO CIRCULAR TROX TRS-R
  - IA: 425x225mm
- REJILLA RETORNO ACERO PARA CONDUCTO CIRCULAR TROX TRS-R
  - RA: 425x225mm
  - RB: 425x75mm
  - RC: 225x75mm
- REJILLA IMPULSIÓN ACERO PARA CONDUCTO RECTANGULAR TROX AT
  - IA: 425x225mm
- REJILLA RETORNO ACERO PARA CONDUCTO RECTANGULAR TROX AT
  - RA: 425x225mm
- VACIADO CONDENSADOS UD INTERIOR
- CUADRO ELÉCTRICO
- CONDUCTO AIRE IMPULSIÓN AISLADO CHAPA ACERO GALVANIZADO
- CONDUCTO AIRE EXTRAÍDO CHAPA ACERO GALVANIZADO
- CONDUCTO AIRE EXTERIOR AISLADO CHAPA ACERO GALVANIZADO
- CONDUCTO AIRE DESCARGADO CHAPA ACERO GALVANIZADO

PROYECTO DE EJECUCIÓN DE AMPLIACIÓN DE 5 AULAS EN EL C.E.P.S. DE GORLIZ
Barrio de Kipulene, Gorliz

A017

PLANTA VENTILACION PROPUESTA

Esc: 1/100 en A1

Promotor:
Gobierno Vasco. Departamento de educación / Hezkuntza Saila

Rev: 1/00 --/--/----

Arquitecto: Guillermo Avanzini Merino

Nºexp.: B-003/15

20/06/2017