
EUSKO JAURLARITZA GOBIERNO VASCO

HEZKUNTZA SAILA DEPARTAMENTO DE EDUCACIÓN

BERRIKUSIA


REVISADO

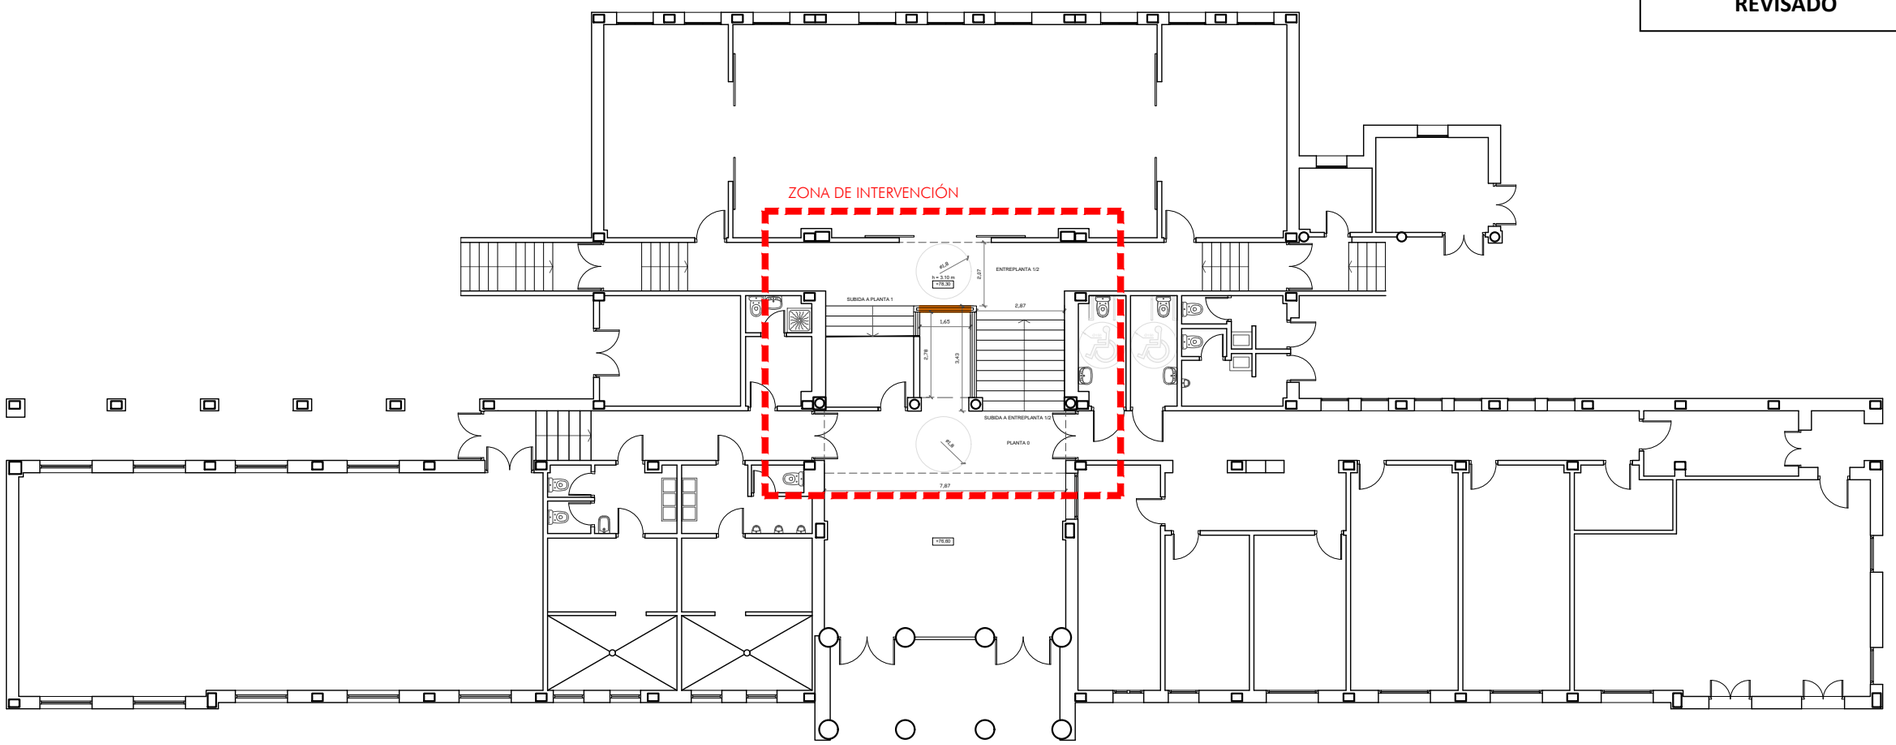

ALBISU LLEDÓ, CARLOS (AUTENTICACIÓN)

Firmado digitalmente por ALBISU LLEDÓ, CARLOS (AUTENTICACIÓN)
Nombre de reconocimiento (DN): c=ES, serialNumber=14960974A, sn=ALBISU, givenName=CARLOS, cn=ALBISU LLEDÓ, CARLOS (AUTENTICACIÓN)
Fecha: 2020.07.06 13:04:29 +02'00'


	INSTALACIÓN DE NUEVO ASCENSOR	FASE PROYECTO DE EJECUCIÓN
	CEIP ZESTOA HLHI (ZESTOA-GIPUZKOA)	
2	ESTADO ACTUAL. PLANTA CONJUNTO	A3 E: 1/200
PROMOTOR	DEPARTAMENTO DE EDUCACIÓN DEL GOBIERNO VASCO	
	CARLOS ALBISU LLEDÓ, ARQUITECTO	

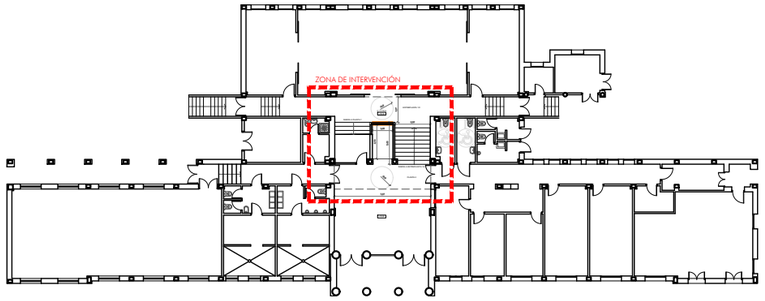

EUSKO JAURLARITZA GOBIERNO VASCO
HEZKUNTZA SAILA DEPARTAMENTO DE EDUCACIÓN

BERRIKUSIA

REVISADO

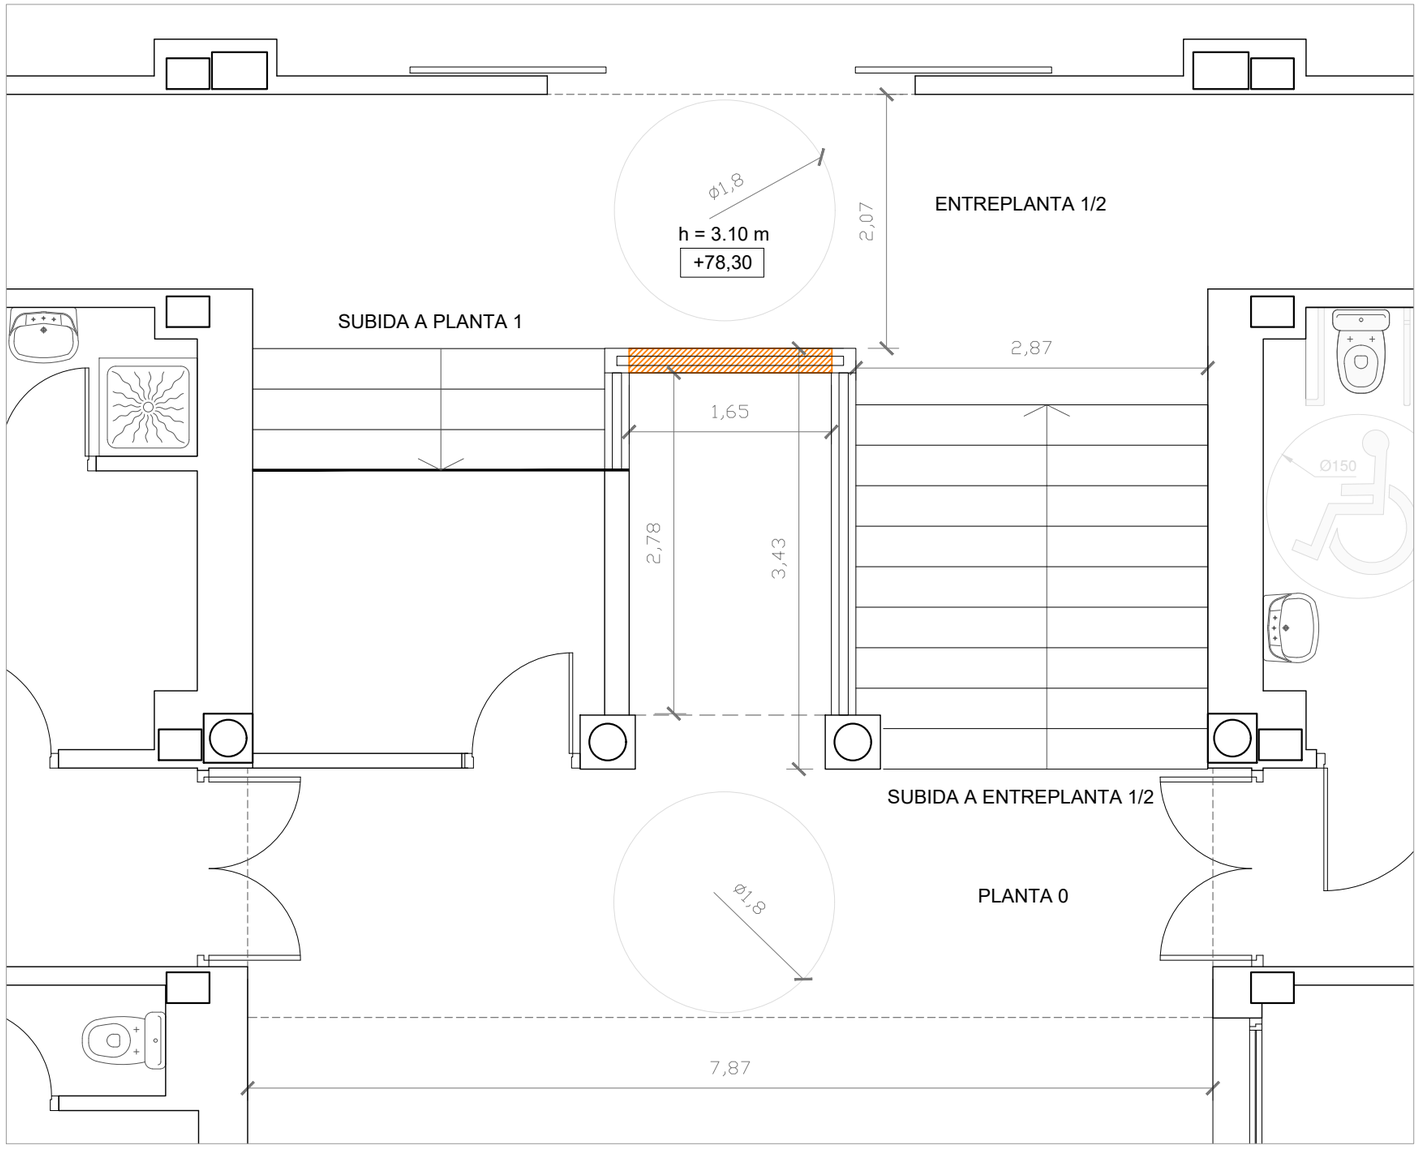


ELEMENTOS A DEMOLER

ALBISU LLEDÓ, CARLOS (AUTENTICACIÓN)

Firmado digitalmente por ALBISU LLEDÓ, CARLOS (AUTENTICACIÓN)
Nombre de reconocimiento (DN): c=ES, serialNumber=14960974A, sn=ALBISU, givenName=CARLOS, cn=ALBISU LLEDÓ, CARLOS (AUTENTICACIÓN)
Fecha: 2020.07.06 13:05:17 +02'00'

	INSTALACIÓN DE NUEVO ASCENSOR	FASE PROYECTO DE EJECUCIÓN
3	CEIP ZESTOA HLHI (ZESTOA-GIPUZKOA)	
	ESTADO ACTUAL. PLANTA 0 Y ENTREPLANTA 1/2	A3 E: 1/50
PROMOTOR	DEPARTAMENTO DE EDUCACIÓN DEL GOBIERNO VASCO	
	CARLOS ALBISU LLEDÓ, ARQUITECTO	

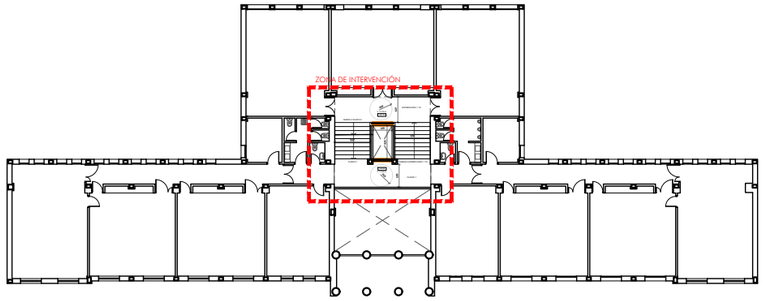


EUSKO JAURLARITZA GOBIERNO VASCO

HEZKUNTZA SAILA DEPARTAMENTO DE EDUCACIÓN

BERRIKUSIA

REVISADO

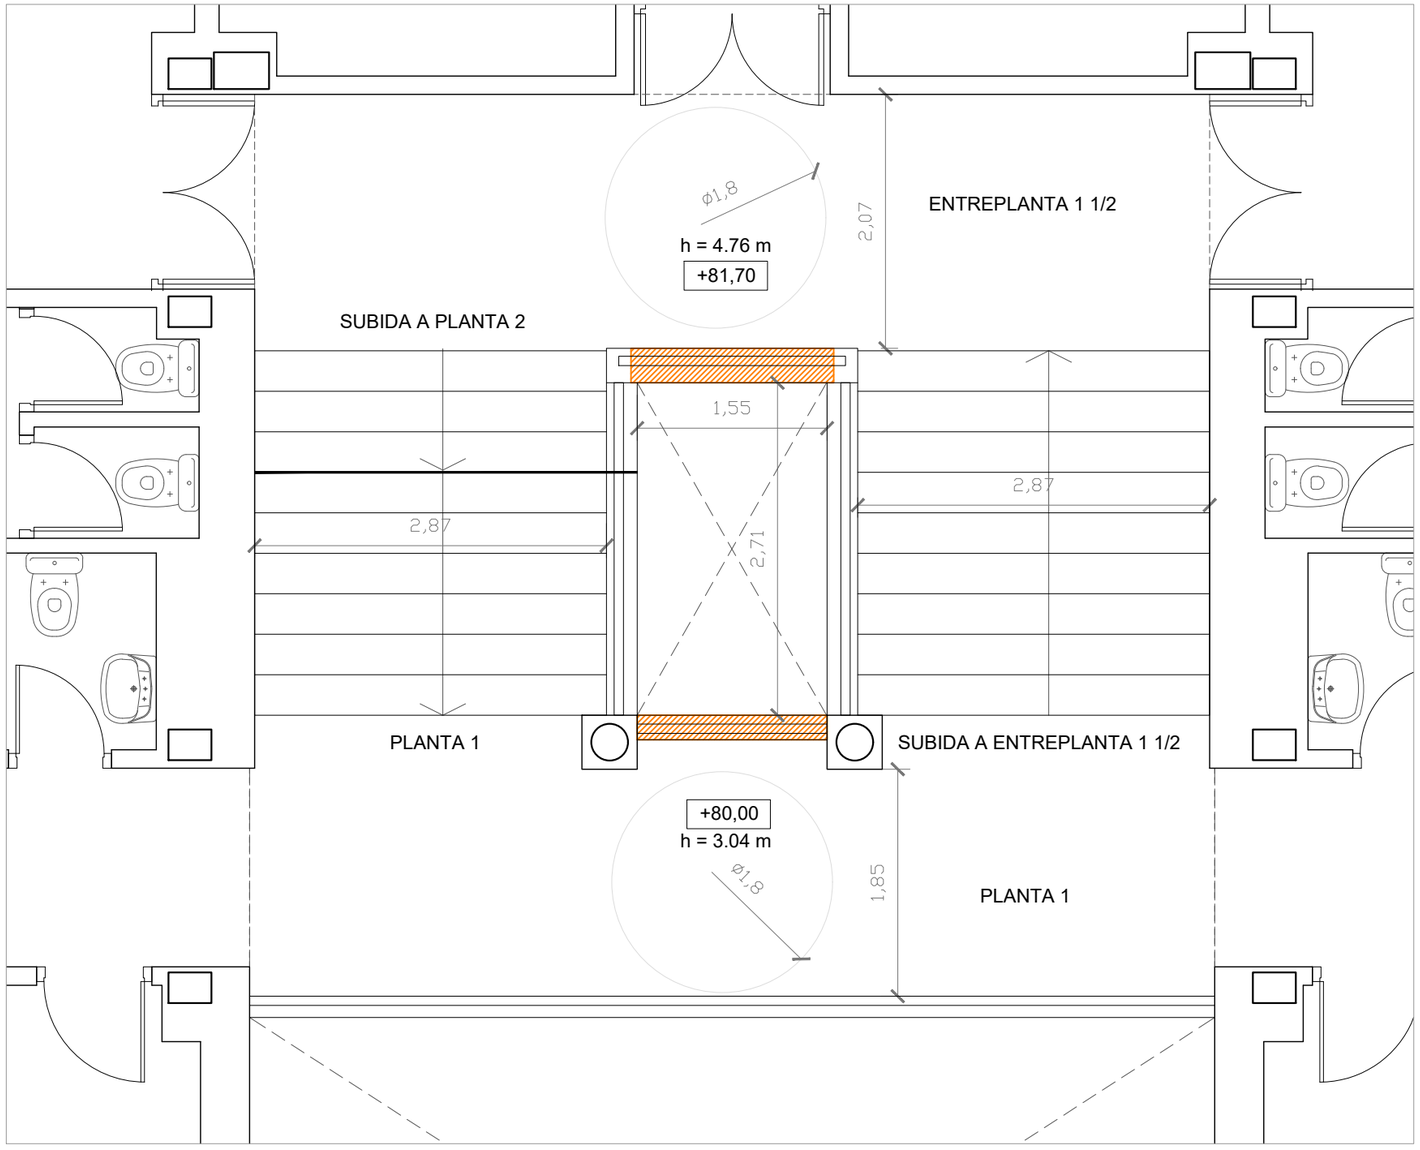


ELEMENTOS A DEMOLER

ALBISU LLEDÓ, CARLOS (AUTENTICACIÓN)

Firmado digitalmente por ALBISU LLEDÓ, CARLOS (AUTENTICACIÓN)
Nombre de reconocimiento (DN): c=ES, serialNumber=14960974A, sn=ALBISU, givenName=CARLOS, cn=ALBISU LLEDÓ, CARLOS (AUTENTICACIÓN)
Fecha: 2020.07.06 13:06:07 +02'00'

	INSTALACIÓN DE NUEVO ASCENSOR	FASE PROYECTO DE EJECUCIÓN
	CEIP ZESTOA HLHI (ZESTOA-GIPUZKOA)	
4	ESTADO ACTUAL. PLANTA 1 Y ENTREPLANTA 1 1/2	A3 E: 1/50
PROMOTOR	DEPARTAMENTO DE EDUCACIÓN DEL GOBIERNO VASCO	
	CARLOS ALBISU LLEDÓ, ARQUITECTO	

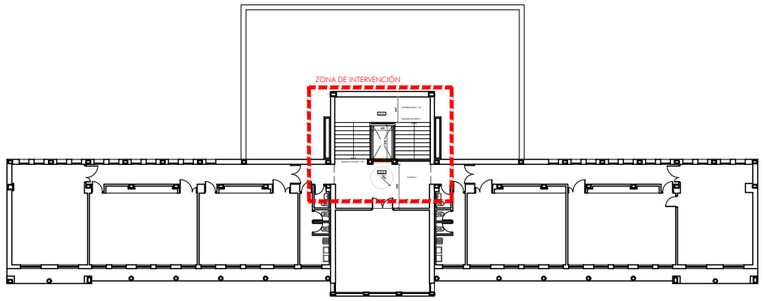

EUSKO JAURLARITZA GOBIERNO VASCO

HEZKUNTZA SAILA DEPARTAMENTO DE EDUCACIÓN

BERRIKUSIA

REVISADO



ELEMENTOS A DEMOLER

ALBISU LLEDÓ, CARLOS (AUTENTICACIÓN)


Firmado digitalmente por ALBISU LLEDÓ, CARLOS (AUTENTICACIÓN)
Nombre de reconocimiento (DN): c=ES, serialNumber=14960974A, sn=ALBISU, givenName=CARLOS, cn=ALBISU LLEDÓ, CARLOS (AUTENTICACIÓN)
Fecha: 2020.07.06 13:06:24 +02'00'

	INSTALACIÓN DE NUEVO ASCENSOR	FASE PROYECTO DE EJECUCIÓN
	CEIP ZESTOA HLHI (ZESTOA-GIPUZKOA)	
5	ESTADO ACTUAL. ENTREPLANTA 1 1/2 Y PLANTA 2	A3 E: 1/50
PROMOTOR	DEPARTAMENTO DE EDUCACIÓN DEL GOBIERNO VASCO	
	CARLOS ALBISU LLEDÓ, ARQUITECTO	


EUSKO JAURLARITZA GOBIERNO VASCO
HEZKUNTZA SAILA DEPARTAMENTO DE EDUCACIÓN

BERRIKUSIA


REVISADO

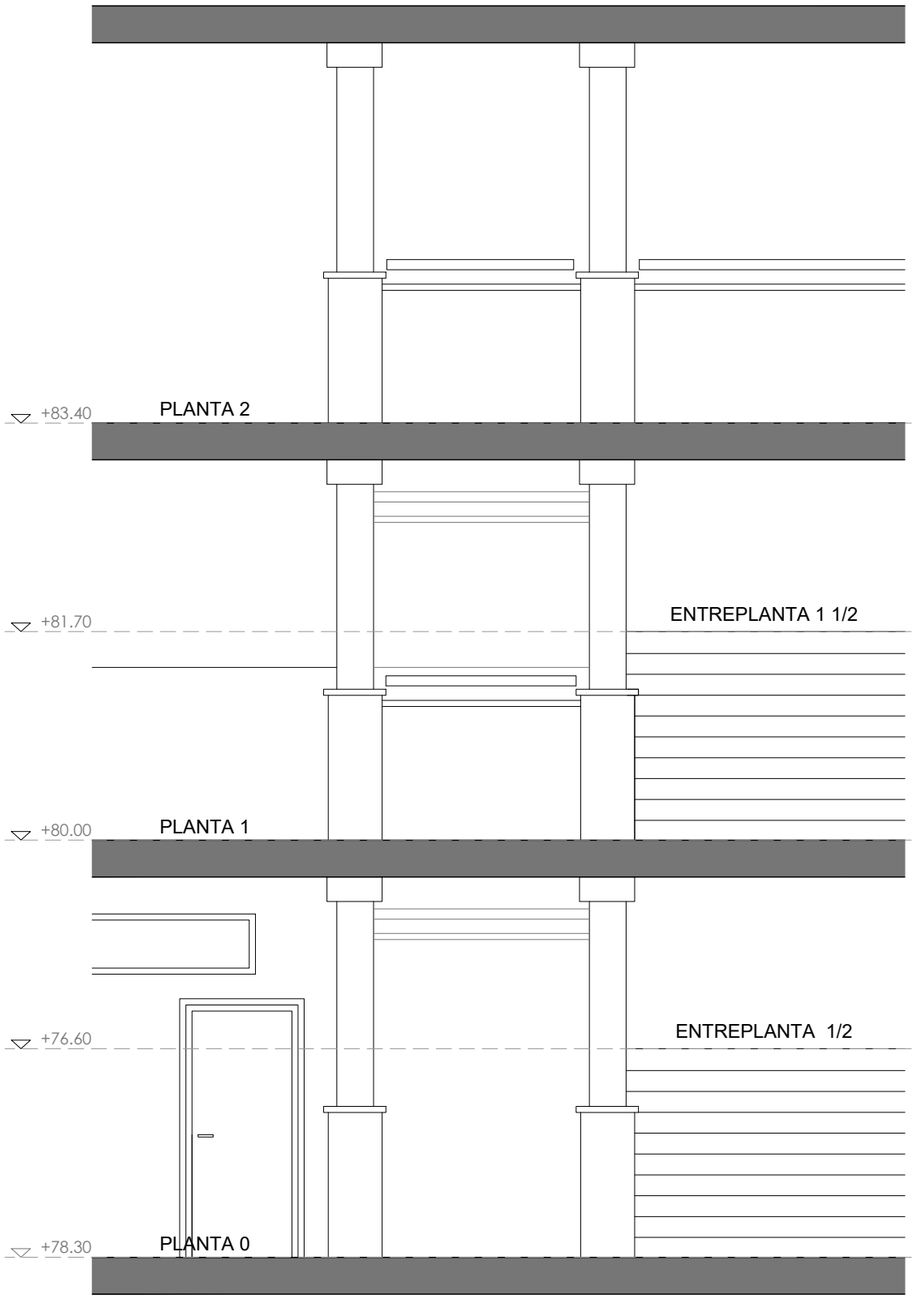

SECCIÓN A

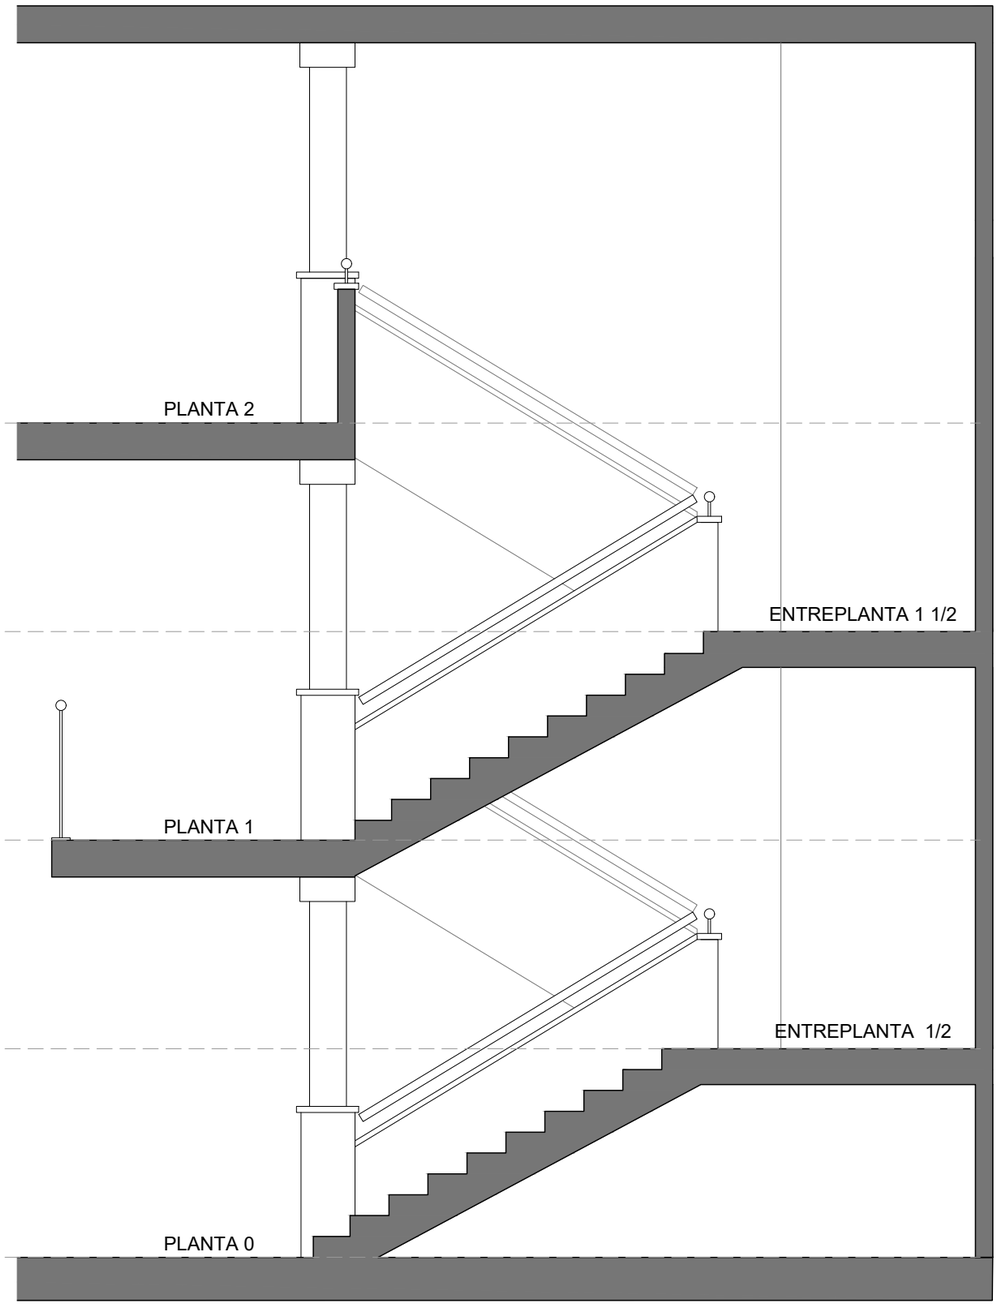

SECCIÓN C

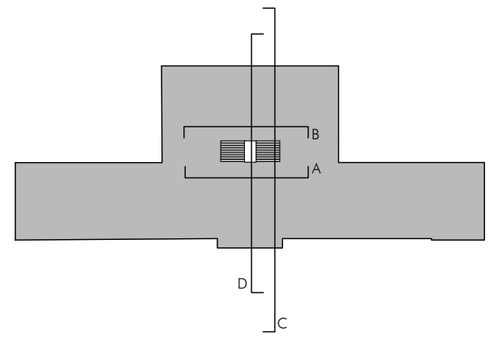


ALBISU LLEDÓ, CARLOS (AUTENTICACIÓN)

Firmado digitalmente por ALBISU LLEDÓ, CARLOS (AUTENTICACIÓN)
Nombre de reconocimiento (DN): c=ES, serialNumber=14960974A, sn=ALBISU, givenName=CARLOS, cn=ALBISU LLEDÓ, CARLOS (AUTENTICACIÓN)
Fecha: 2020.07.06 13:06:43 +02'00'

	INSTALACIÓN DE NUEVO ASCENSOR	FASE PROYECTO DE EJECUCIÓN
	CEIP ZESTOA HLHI (ZESTOA-GIPUZKOA)	
6	ESTADO ACTUAL. SECCIONES A Y C	A3 E: 1/50
PROMOTOR	DEPARTAMENTO DE EDUCACIÓN DEL GOBIERNO VASCO	
	CARLOS ALBISU LLEDÓ, ARQUITECTO	



SECCIÓN B

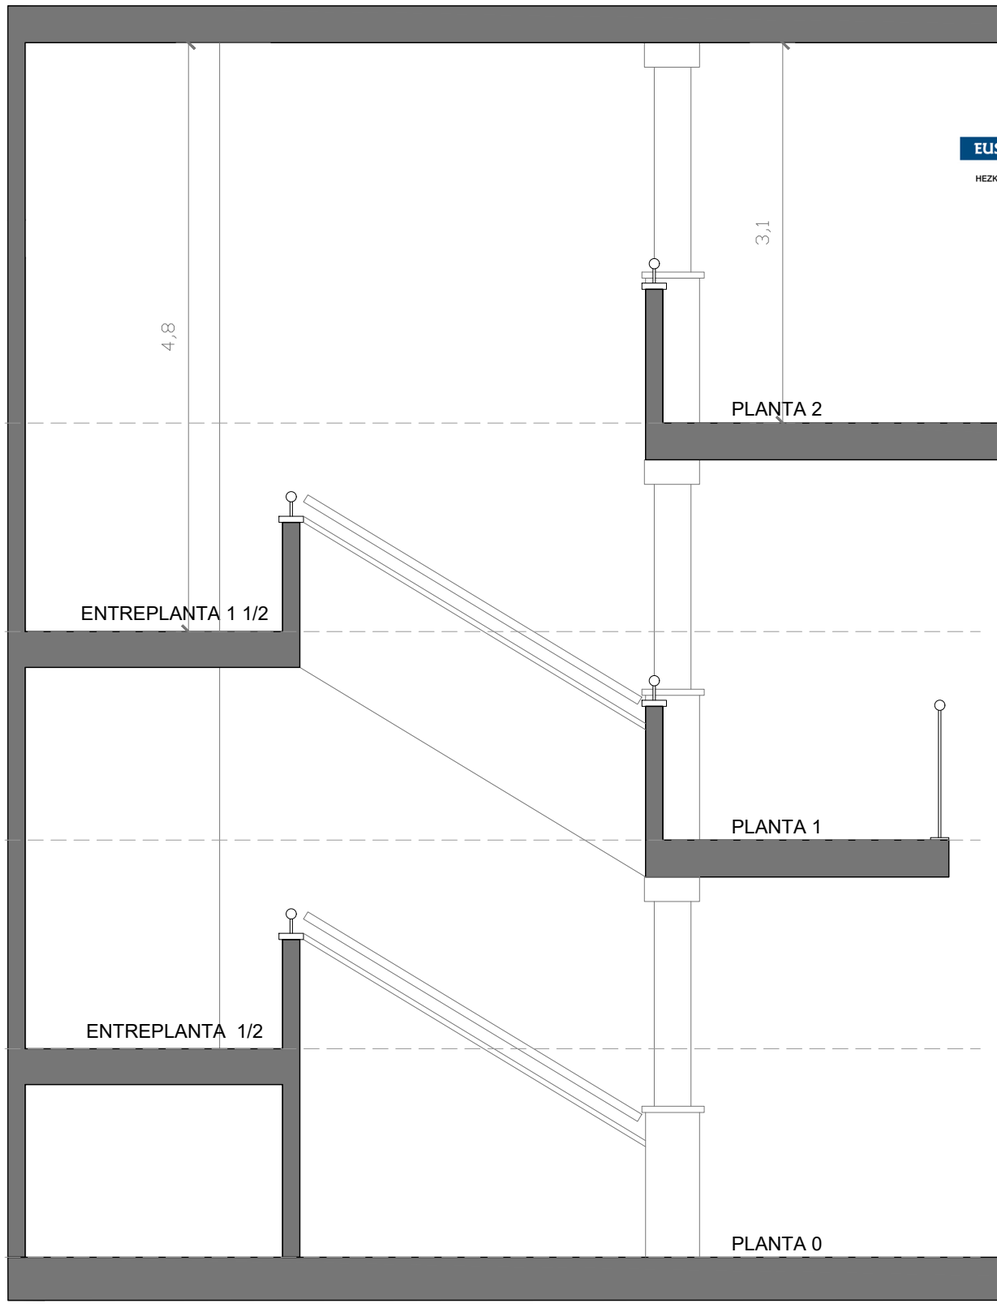


SECCIÓN D

EUSKO JAURLARITZA GOBIERNO VASCO
HEZKUNTZA SAILA DEPARTAMENTO DE EDUCACIÓN

BERRIKUSIA


REVISADO

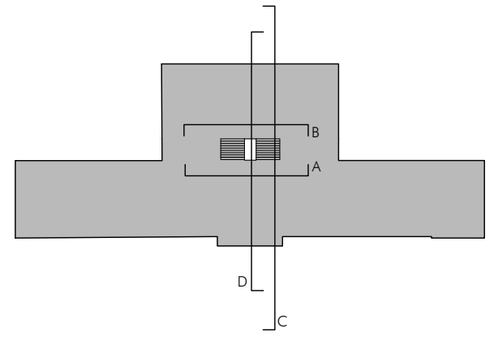

ALBISU LLEDÓ, CARLOS (AUTENTICACIÓN)

Firmado digitalmente por ALBISU LLEDÓ, CARLOS (AUTENTICACIÓN)
Nombre de reconocimiento (DN): c=ES, serialNumber=14960974A, sn=ALBISU, givenName=CARLOS, cn=ALBISU LLEDÓ, CARLOS (AUTENTICACIÓN)
Fecha: 2020.07.06 13:06:58 +02'00'


	INSTALACIÓN DE NUEVO ASCENSOR	FASE PROYECTO DE EJECUCIÓN
7	CEIP ZESTOA HLHI (ZESTOA-GIPUZKOA)	
	ESTADO ACTUAL. SECCIONES B Y D	A3 E: 1/50
PROMOTOR	DEPARTAMENTO DE EDUCACIÓN DEL GOBIERNO VASCO	
	CARLOS ALBISU LLEDÓ, ARQUITECTO	

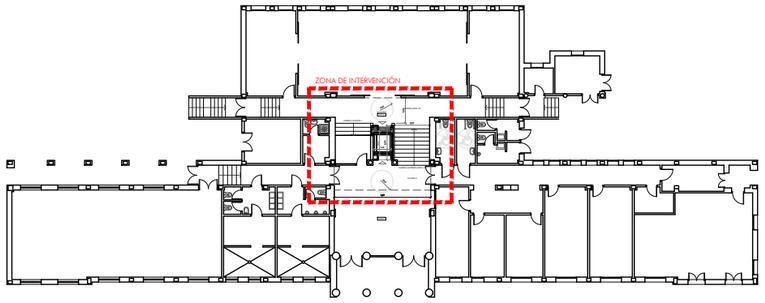

EUSKO JAURLARITZA GOBIERNO VASCO
HEZKUNTZA SAILA DEPARTAMENTO DE EDUCACIÓN

BERRIKUSIA


REVISADO

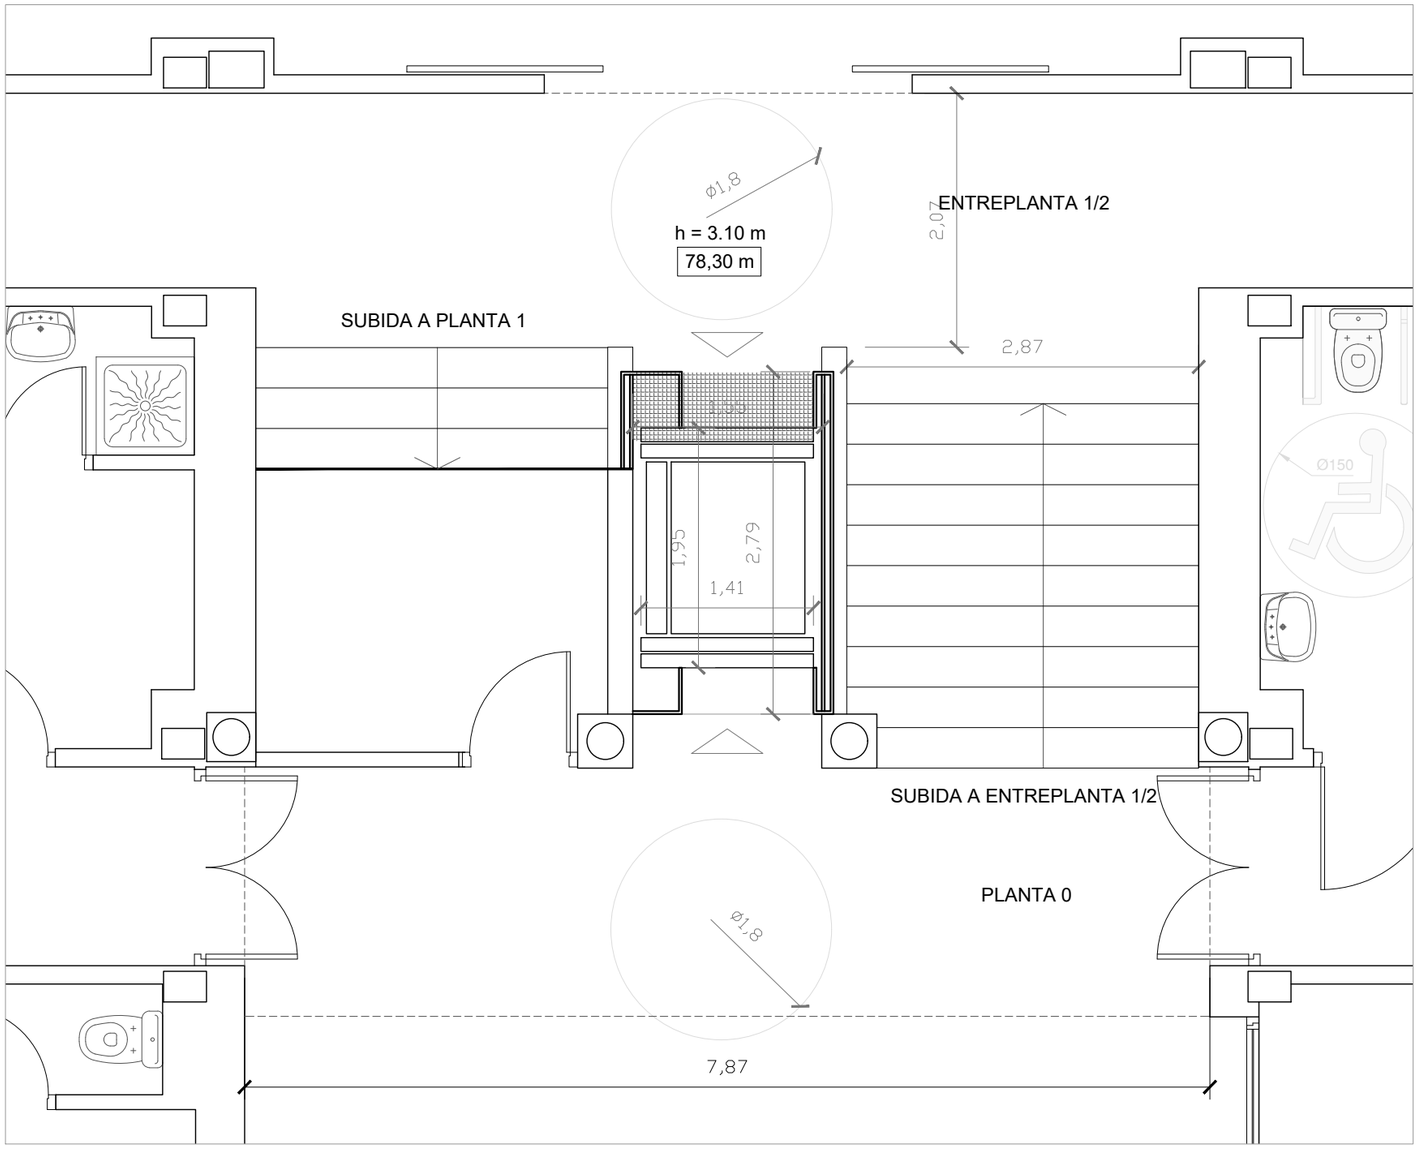

ALBISU LLEDÓ, CARLOS (AUTENTICACIÓN)

Firmado digitalmente por ALBISU LLEDÓ, CARLOS (AUTENTICACIÓN)
Nombre de reconocimiento (DN): c=ES, serialNumber=14960974A, sn=ALBISU, givenName=CARLOS, cn=ALBISU LLEDÓ, CARLOS (AUTENTICACIÓN)
Fecha: 2020.07.06 13:07:22 +02'00'


	INSTALACIÓN DE NUEVO ASCENSOR	FASE PROYECTO DE EJECUCIÓN
	CEIP ZESTOA HLHI (ZESTOA-GIPUZKOA)	
8	ESTADO REFORMADO. PLANTA 0 Y ENTREPLANTA 1/2	A3 E: 1/50
PROMOTOR	DEPARTAMENTO DE EDUCACIÓN DEL GOBIERNO VASCO	
	CARLOS ALBISU LLEDÓ, ARQUITECTO	

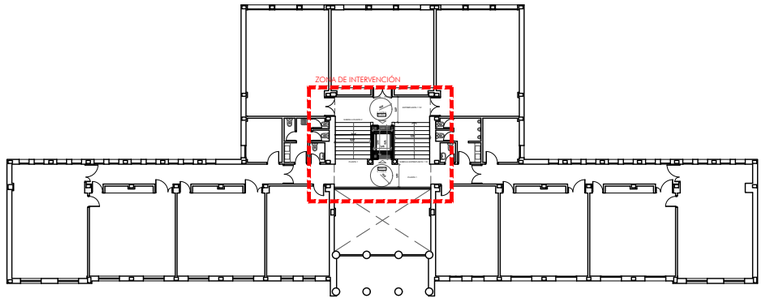

EUSKO JAURLARITZA GOBIERNO VASCO
HEZKUNTZA SAILA DEPARTAMENTO DE EDUCACIÓN

BERRIKUSIA


REVISADO

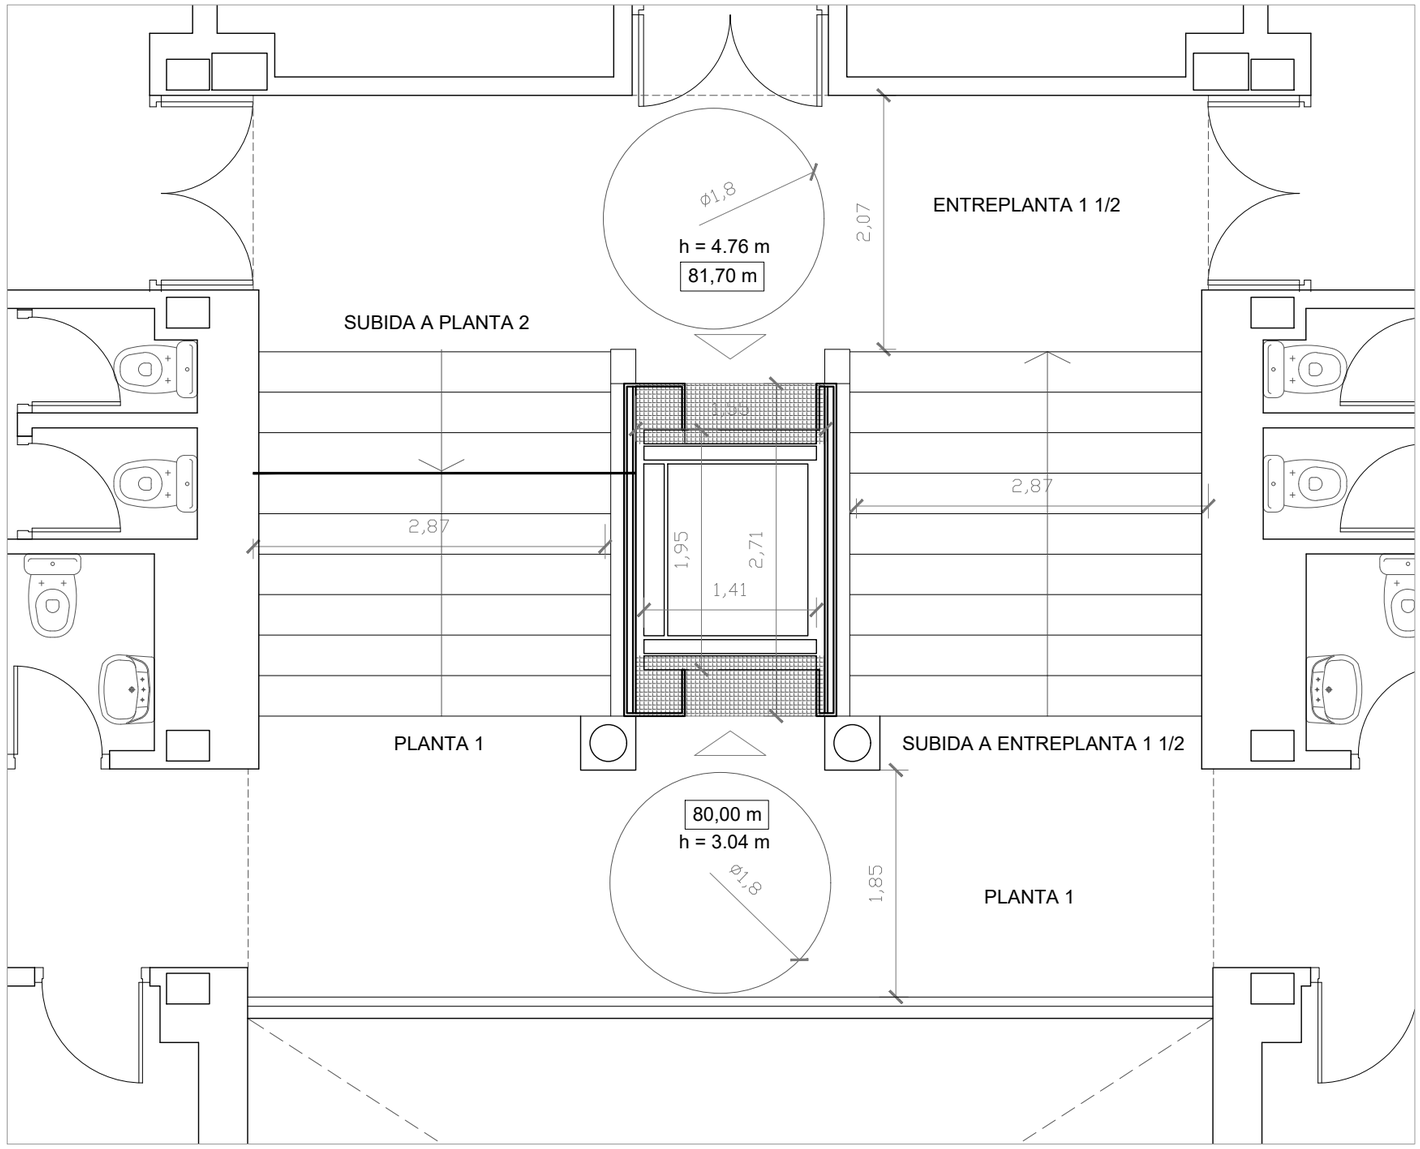

ALBISU LLEDÓ, CARLOS (AUTENTICACIÓN)

Firmado digitalmente por ALBISU LLEDÓ, CARLOS (AUTENTICACIÓN)
Nombre de reconocimiento (DN): c=ES, serialNumber=14960974A, sn=ALBISU, givenName=CARLOS, cn=ALBISU LLEDÓ, CARLOS (AUTENTICACIÓN)
Fecha: 2020.07.06 13:07:38 +02'00'

	INSTALACIÓN DE NUEVO ASCENSOR	FASE PROYECTO DE EJECUCIÓN
	CEIP ZESTOA HLHI (ZESTOA-GIPUZKOA)	
9	ESTADO REFORMADO. PLANTA 1 Y ENTREPLANTA 1 1/2	A3 E: 1/50
PROMOTOR	DEPARTAMENTO DE EDUCACIÓN DEL GOBIERNO VASCO	
	CARLOS ALBISU LLEDÓ, ARQUITECTO	

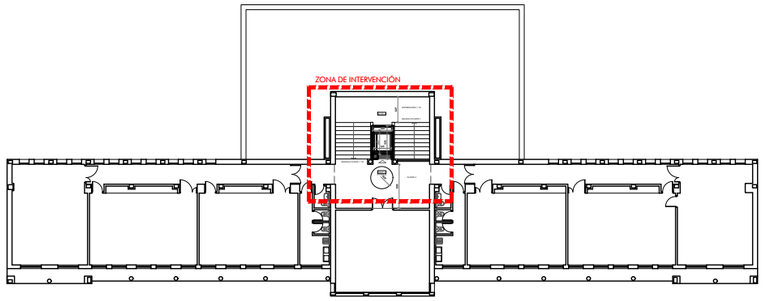

EUSKO JAURLARITZA GOBIERNO VASCO

HEZKUNTZA SAILA DEPARTAMENTO DE EDUCACIÓN

BERRIKUSIA


REVISADO




ALBISU LLEDÓ, CARLOS (AUTENTICACIÓN)

Firmado digitalmente por ALBISU LLEDÓ, CARLOS (AUTENTICACIÓN)
Nombre de reconocimiento (DN): c=ES, serialNumber=14960974A, sn=ALBISU, givenName=CARLOS, cn=ALBISU LLEDÓ, CARLOS (AUTENTICACIÓN)
Fecha: 2020.07.06 13:08:26 +02'00'

	INSTALACIÓN DE NUEVO ASCENSOR	FASE PROYECTO DE EJECUCIÓN
10	CEIP ZESTOA HLHI (ZESTOA-GIPUZKOA)	
	ESTADO REFORMADO. ENTREPLANTA 1 1/2 Y PLANTA 2	A3 E: 1/50
PROMOTOR	DEPARTAMENTO DE EDUCACIÓN DEL GOBIERNO VASCO	
	CARLOS ALBISU LLEDÓ, ARQUITECTO	

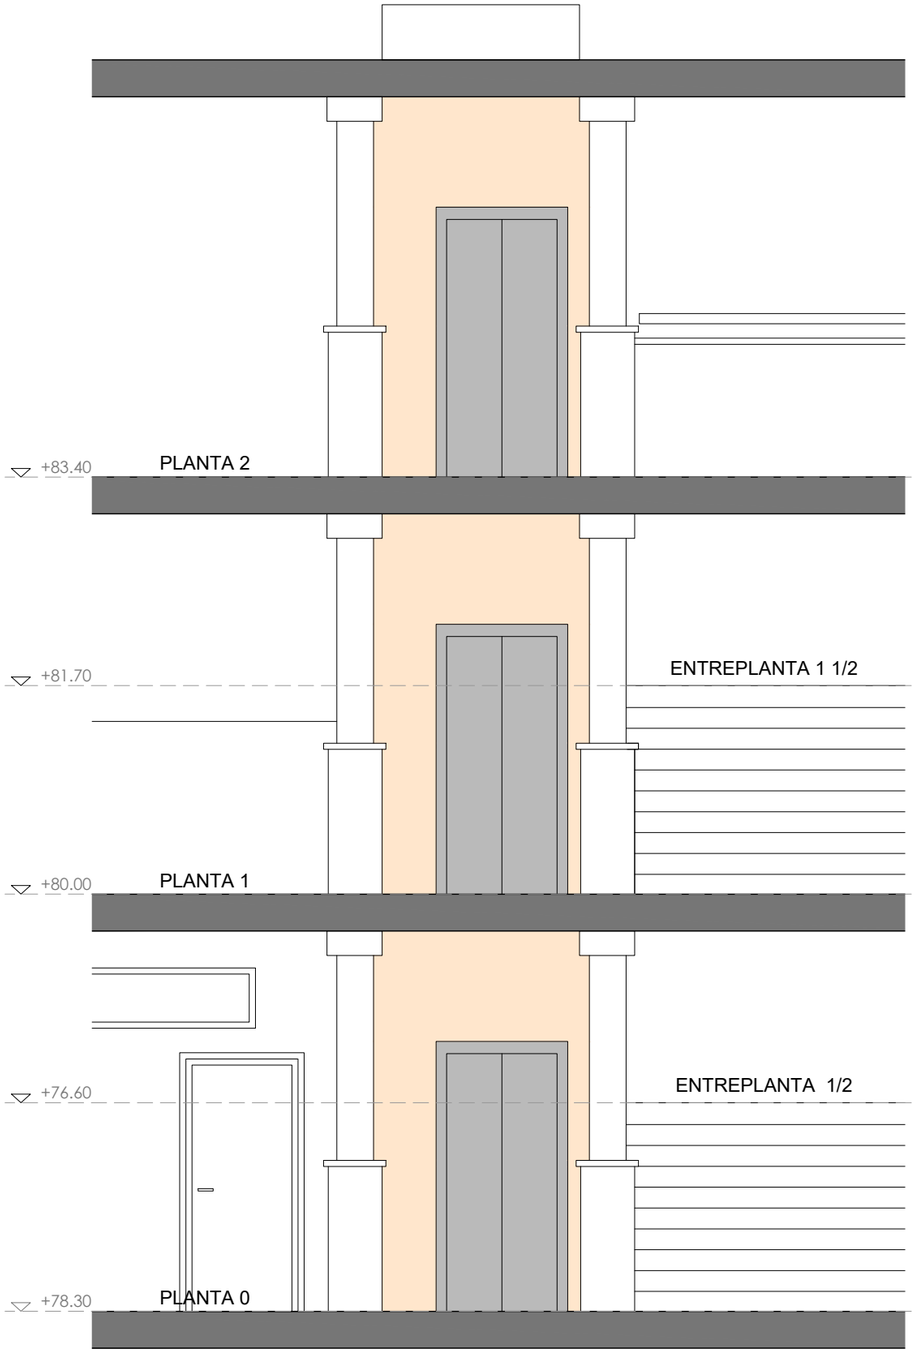

SECCIÓN A

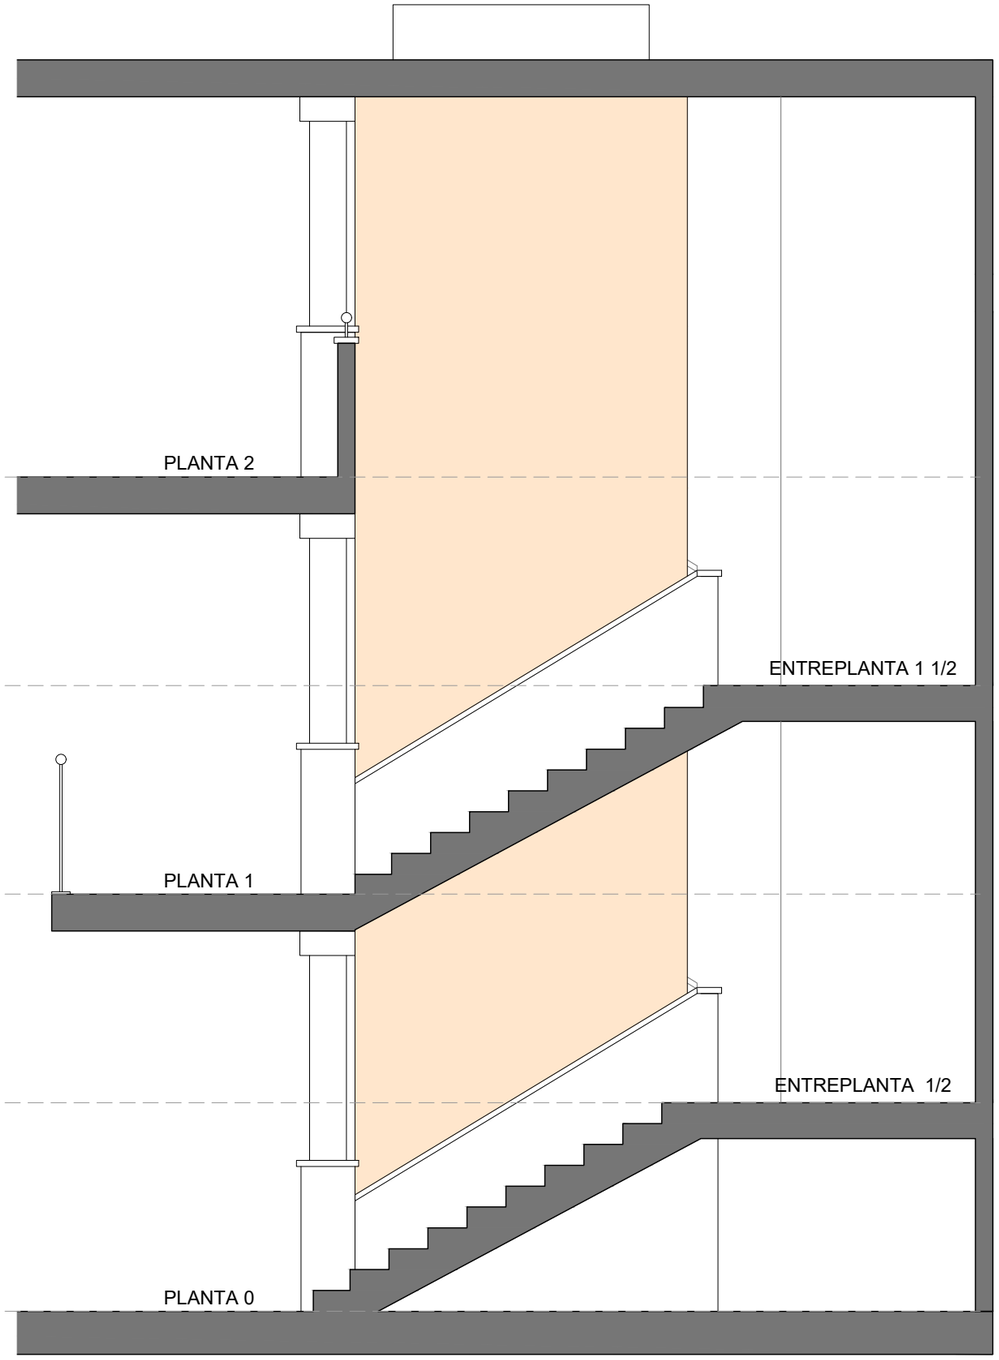


SECCIÓN C

EUSKO JAURLARITZA GOBIERNO VASCO
HEZKUNTZA SAILA DEPARTAMENTO DE EDUCACIÓN

BERRIKUSIA


REVISADO

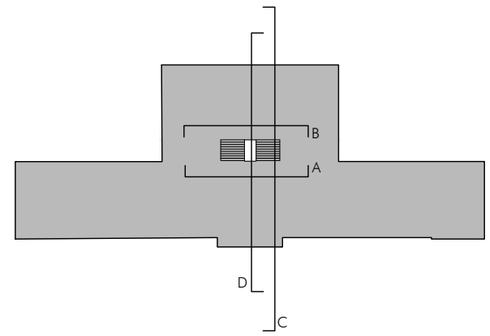


ALBISU LLEDÓ, CARLOS (AUTENTICACIÓN)

Firmado digitalmente por ALBISU LLEDÓ, CARLOS (AUTENTICACIÓN)
Nombre de reconocimiento (DN): c=ES, serialNumber=14960974A, sn=ALBISU, givenName=CARLOS, cn=ALBISU LLEDÓ, CARLOS (AUTENTICACIÓN)
Fecha: 2020.07.06 13:08:42 +02'00'


	INSTALACIÓN DE NUEVO ASCENSOR	FASE PROYECTO DE EJECUCIÓN
	CEIP ZESTOA HLHI (ZESTOA-GIPUZKOA)	
11	ESTADO REFORMADO. SECCIONES A Y C	A3 E: 1/50
PROMOTOR	DEPARTAMENTO DE EDUCACIÓN DEL GOBIERNO VASCO	
	CARLOS ALBISU LLEDÓ, ARQUITECTO	

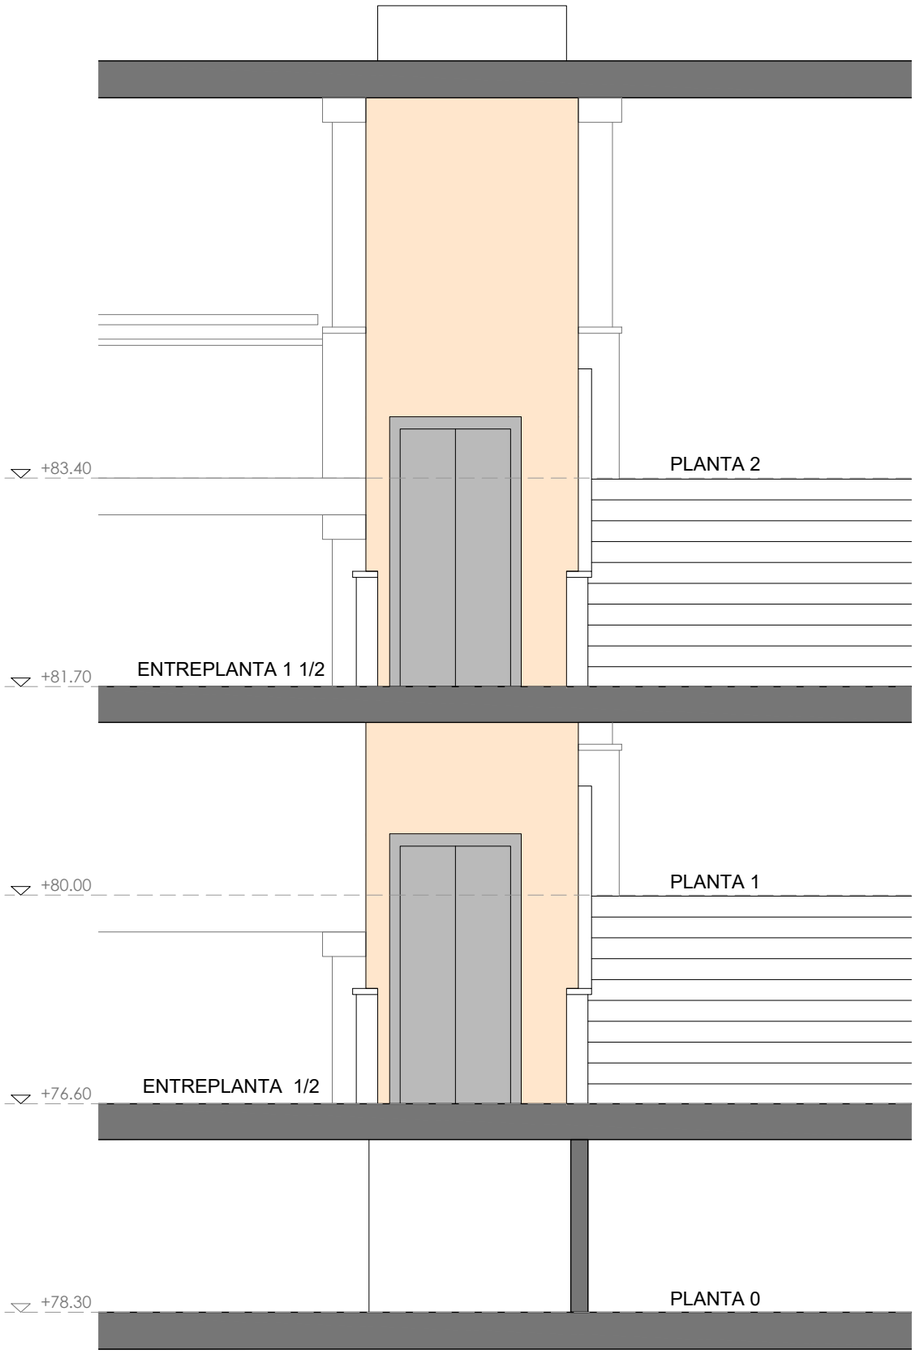

SECCIÓN B

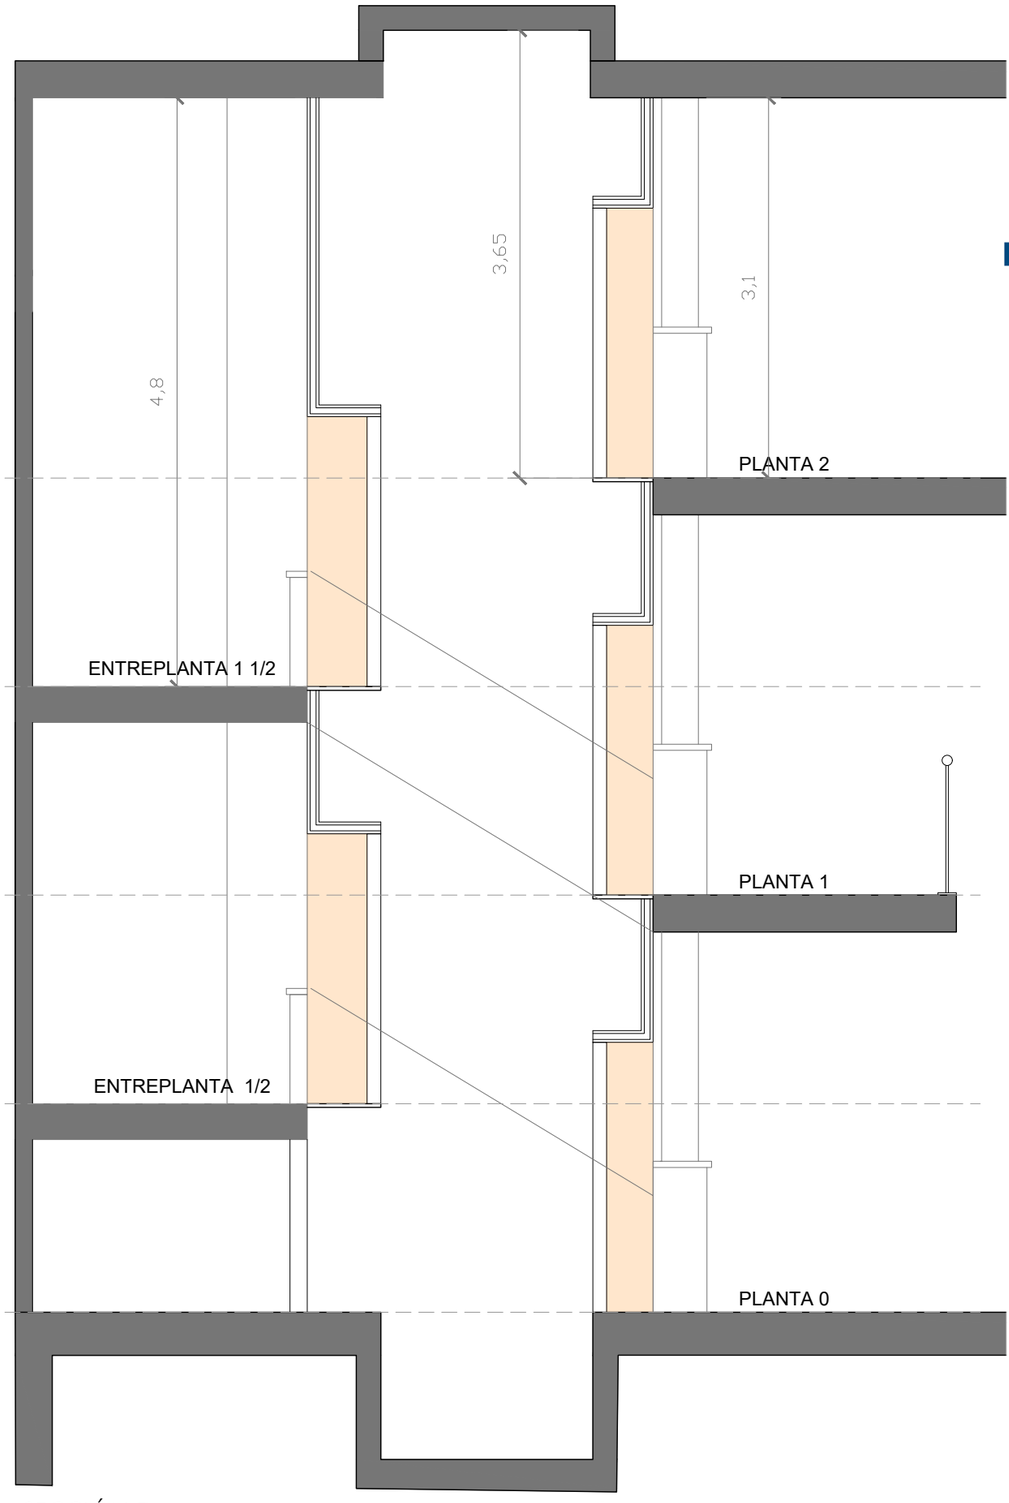

SECCIÓN D

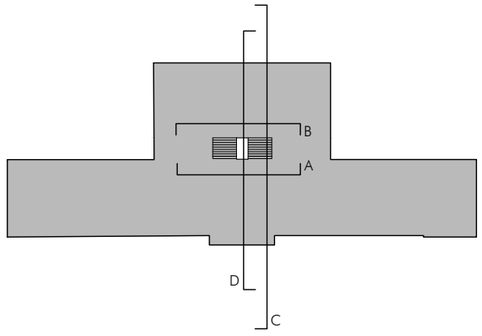

EUSKO JAURLARITZA GOBIERNO VASCO
HEZKUNTZA SAILA DEPARTAMENTO DE EDUCACIÓN


BERRIKUSIA

REVISADO

ALBISU LLEDÓ, CARLOS (AUTENTICACIÓN)

Firmado digitalmente por ALBISU LLEDÓ, CARLOS (AUTENTICACIÓN)
Nombre de reconocimiento (DN): c=ES, serialNumber=14960974A, sn=ALBISU, givenName=CARLOS, cn=ALBISU LLEDÓ, CARLOS (AUTENTICACIÓN)
Fecha: 2020.07.06 13:08:59 +02'00'

	INSTALACIÓN DE NUEVO ASCENSOR	FASE PROYECTO DE EJECUCIÓN
	CEIP ZESTOA HLHI (ZESTOA-GIPUZKOA)	
12	ESTADO REFORMADO. SECCIONES B Y D	A3 E: 1/50
PROMOTOR	DEPARTAMENTO DE EDUCACIÓN DEL GOBIERNO VASCO	
	CARLOS ALBISU LLEDÓ, ARQUITECTO	

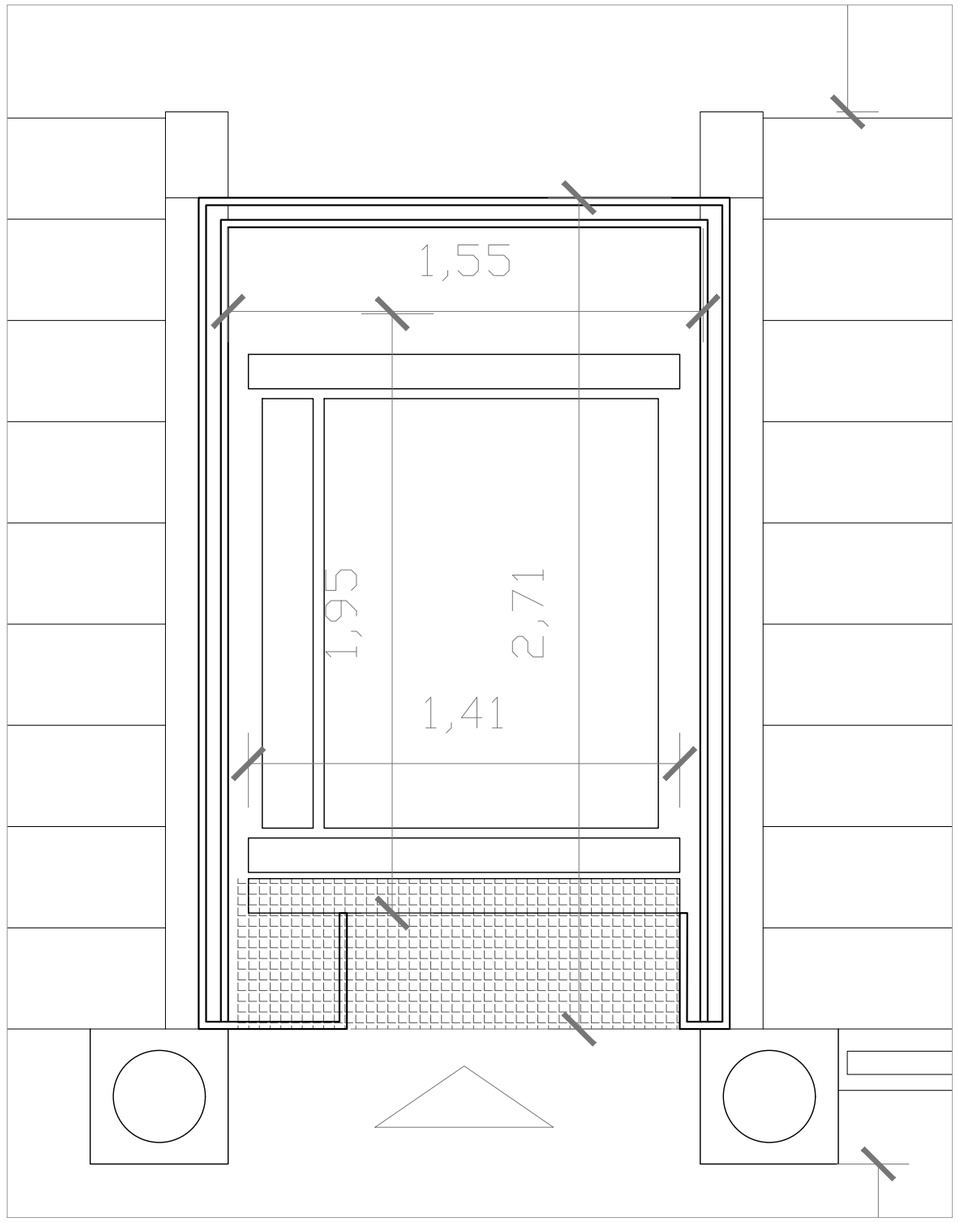

EUSKO JAURLARITZA GOBIERNO VASCO

HEZKUNTZA SAILA DEPARTAMENTO DE EDUCACIÓN


BERRIKUSIA


REVISADO

ALBISU LLEDÓ, CARLOS (AUTENTICACIÓN)

Firmado digitalmente por ALBISU LLEDÓ, CARLOS (AUTENTICACIÓN)
Nombre de reconocimiento (DN): c=ES, serialNumber=14960974A, sn=ALBISU, givenName=CARLOS, cn=ALBISU LLEDÓ, CARLOS (AUTENTICACIÓN)
Fecha: 2020.07.06 13:09:21 +02'00'

	INSTALACIÓN DE NUEVO ASCENSOR	FASE PROYECTO DE EJECUCIÓN
	CEIP ZESTOA HLHI (ZESTOA-GIPUZKOA)	
13	PLANTA DETALLE. ASCENSOR	A3 E: 1/20
PROMOTOR	DEPARTAMENTO DE EDUCACIÓN DEL GOBIERNO VASCO	
	CARLOS ALBISU LLEDÓ, ARQUITECTO	

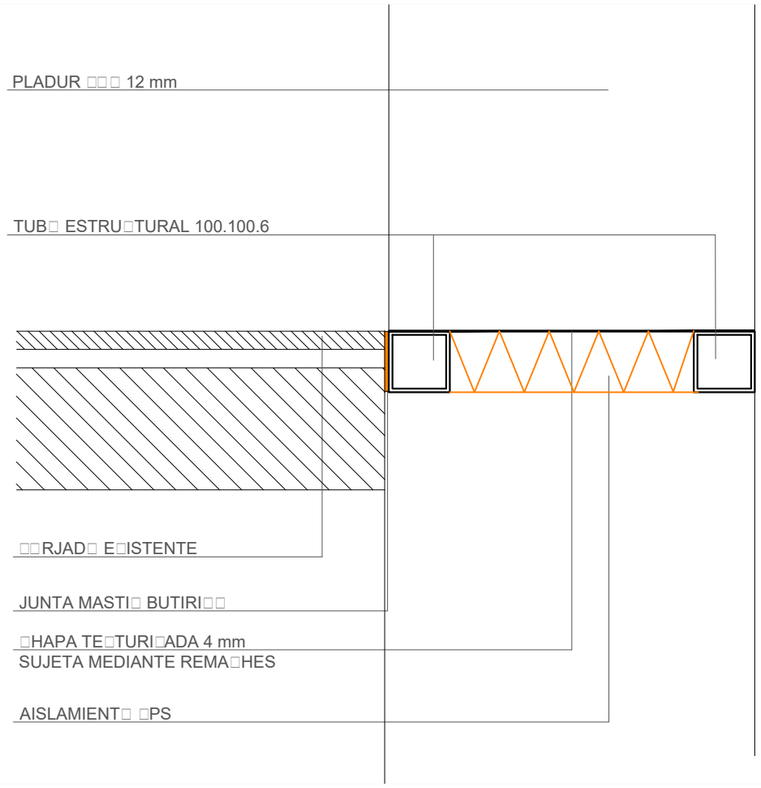


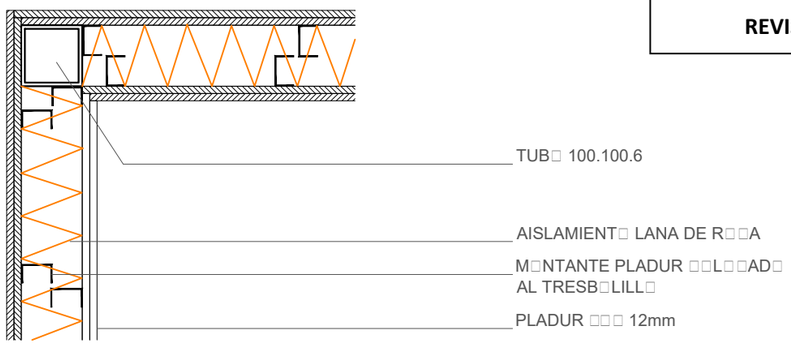

EUSKO JAURLARITZA GOBIERNO VASCO
HEZKUNTZA SAILA DEPARTAMENTO DE EDUCACIÓN

BERRIKUSIA

REVISADO

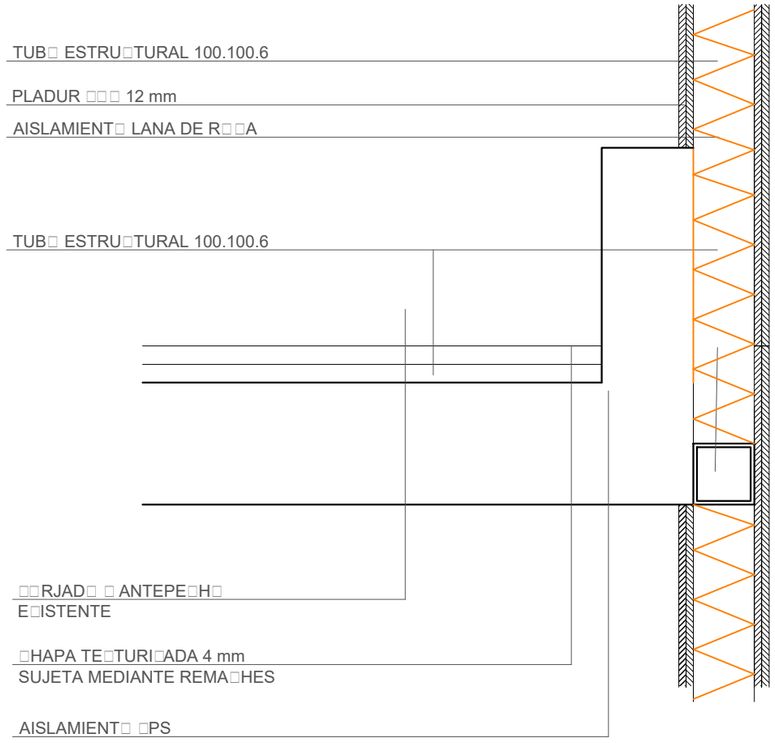

ALBISU LLEDÓ, CARLOS (AUTENTICACIÓN)

Firmado digitalmente por ALBISU LLEDÓ, CARLOS (AUTENTICACIÓN)
Nombre de reconocimiento (DN): c=ES, serialNumber=14960974A, sn=ALBISU, givenName=CARLOS, cn=ALBISU LLEDÓ, CARLOS (AUTENTICACIÓN)
Fecha: 2020.07.06 13:09:38 +02'00'

	INSTALACIÓN DE NUEVO ASCENSOR	FASE PROYECTO DE EJECUCIÓN
14	CEIP ZESTOA HLHI (ZESTOA-GIPUZKOA)	
	DETALLE CONSTRUCTIVO	A3 E: 1/10
PROMOTOR	DEPARTAMENTO DE EDUCACIÓN DEL GOBIERNO VASCO	
	CARLOS ALBISU LLEDÓ, ARQUITECTO	