PROYECTO EJECUCION

INSTALACION ASCENSOR

CEIP ZESTOA HLHI

E. ESTUDIO BASICO SEGURIDAD Y SALUD

ESTUDIO BÁSICO DE SEGURIDAD Y SALUD

INDICE

1 MEMORIA 4
1.1 PRELIMINAR 4
1.2 ANTECEDENTES Y DATOS GENERALES. 4
1.2.1 OBJETO Y AUTOR DEL ESTUDIO BASICO DE SEGURIDAD Y SALUD 4
1.2.2 PROYECTO AL QUE SE REFIERE. 5
1.2.3 DESCRIPCION DEL EMPLAZAMIENTO Y LA OBRA. 5
1.2.4 INSTALACIONES PROVISIONALES Y ASISTENCIA SANITARIA. 6
1.2.5 MAQUINARIA DE OBRA. 7
1.2.6 MEDIOS AUXILIARES. 7
1.2.7 CÁLCULO DE LOS MEDIOS DE SEGURIDAD. 8
1.3 RIESGOS LABORALES 8
1.3.1 RIESGOS LABORALES EVITABLES COMPLETAMENTE. 8
1.3.2 RIESGOS LABORALES NO ELIMINABLES COMPLETAMENTE. 8
1.3.3 RIESGOS LABORALES ESPECIALES. 11
1.4 PREVISIONES PARA TRABAJOS FUTUROS. 11
1.4.1 ELEMENTOS PREVISTOS PARA LA SEGURIDAD DE LOS TRABAJOS DE MANTENIMIENTO. 11
1.4.2 OTRAS INFORMACIONES UTILES PARA TRABAJOS POSTERIORES. 11

2 PLIEGO DE CONDICIONES PARTICULARES 12
2.1 LEGISLACIÓN VIGENTE. 12
2.2 -NORMATIVA DE ÁMBITO LOCAL (ORDENANZAS MUNICIPALES) 15
2.3 RÉGIMEN DE RESPONSIBILIDADES Y ATRIBUCIONES EN MATERIA DE SEGURIDAD E HIGIENE. 15
2.4 EMPLEO Y MANTENIMIENTO DE LOS MEDIOS Y EQUIPOS DE PROTECCIÓN. 16
2.5 4.-ÓRGANOS O COMITÉS DE SEGURIDAD E HIGIENE. CONSULTA Y PARTICIPACIÓN DE LOS TRABAJADORES. 17
2.6 SERVICIOS DE PREVENCION. 17
2.7 INSTALACIONES PROVISIONALES DE HIGIENE Y BIENESTAR. 18
2.8 PREVISIONES DEL CONTRATISTA O CONSTRUCTOR. 18

1 MEMORIA

1.1 PRELIMINAR

El R.D. 1627/1997 de 24 de Octubre establece las disposiciones mínimas de seguridad y salud aplicables en obras de construcción.

A efectos de este R.D., la obra proyectada requiere la redacción del presente Estudio Básico de Seguridad y Salud, por cuanto dicha obra, dada su pequeña dimensión y relativasencillez de ejecución, no se incluye en ninguno de los supuestos contemplados en el art. 4 del R.D. 1627/1997, puesto que:

- El presupuesto de contrata es inferior a 450.000 euros.
- No se ha previsto emplear a más de 20 trabajadores simultáneamente.
- El volumen de mano de obra estimado es inferior a 500 días de trabajo.

De acuerdo con el art. 6 del R.D. 1627/1997, el Estudio Básico de Seguridad y Salud deberá precisar las normas de seguridad y salud aplicables a la obra, contemplando la identificación de los riesgos laborables evitables y las medidas técnicas precisas para ello, la relación de riesgos laborales que no puedan eliminarse especificando las medidas preventivas y protecciones técnicas tendentes a controlar y reducir dichos riesgos y cualquier tipo de actividad a desarrollar en obra.

En el estudio Básico se contemplarán también las previsiones y las informaciones útiles para efectuar en su día, en las debidas condiciones de seguridad y salud, los previsibles trabajos posteriores, siempre dentro del marco de la Ley 31/1.995 de prevención de Riesgos Laborables.

1.2 ANTECEDENTES Y DATOS GENERALES.

1.2.1 OBJETO Y AUTOR DEL ESTUDIO BASICO DE SEGURIDAD Y SALUD.

Encarga el presente encargo es el Departamento de Educación del Gobierno Vasco, con domicilio a efectos de notificaciones en la calle Donostia-San Sebastián 1, 2ª Planta, 01010 Vitoria-Gasteiz.

Redacta el documento D. Carlos AlbisuLLedó, arquitecto,habilitado en la Delegación de Bizkaia del Colegio Oficial de Arquitectos Vasco Navarro, con el número 16.392-9

De acuerdo con el artículo 3 del R.D. 1627/1997, si en la obra interviene más de una empresa, o una empresa y trabajadores autónomos, o más de un trabajador autónomo, el Promotor deberá designar un Coordinador en materia de Seguridad y Salud durante la ejecución de la obra. Esta designación deberá ser objeto de un contrato expreso.

De acuerdo con el artículo 7 del citado R.D., el objeto del Estudio Básico de Seguridad y Salud es servir de base para que el contratista elabore el correspondiente Plan de Seguridad y Salud en el Trabajo, en el que se analizarán, estudiarán, desarrollarán y complementarán las previsiones contenidas en este documento, en función de su propio sistema de ejecución de la obra.

1.2.2 PROYECTO AL QUE SE REFIERE.

El presente Estudio Básico de Seguridad y Salud se refiere al Proyecto cuyos datos generales son:

PROYECTO DE REFERENCIA	
Proyecto	IMPLANTACIÓN DE ASCENSOR EN EL CEIP
Arquitecto autor del proyecto	Carlos Albisu Lledó. Arquitecto
Promotor	Dpto de Educación de Gobierno Vasco
Emplazamiento	CEIP ZestoaHerrilkastetxea BidezarraBidea 1, 20740 Zestoa.
Presupuesto de Contrata	s/ documento B-presupuesto general.
Plazo de ejecución previsto	4meses
Número máximo de operarios	4
Total aproximado de jornadas	160
OBSERVACIONES:	

1.2.3 DESCRIPCION DEL EMPLAZAMIENTO Y LA OBRA.

En la tabla siguiente se indican las principales características y condicionantes del emplazamiento donde se realizará la obra:

DATOS DEL EMPLAZAMIENTO	
Accesos a la obra	El acceso rodado se produce desde camino vecinal junto a BidezarraBidea.
Edificaciones colindantes	El edificio objeto de actuación se encuentra aislado.
Servicios urbanos Existentes	Cuenta con todos los servicios urbanos necesarios.
Servidumbres y condicionantes	No se observan
OBSERVACIONES: Las obras se desarrollarán sin actividad docente.	

En la tabla siguiente se indican las características generales de la obra a que se refiere el presente Estudio Básico de Seguridad y Salud, y se describen brevemente las fases de que consta:

DESCRIPCION DE LA OBRA Y SUS FASES	
ESTRUCTURA/ REFUERZOS	_Colocación de refuerzos de estructura metálica en forjado y vigas de planta baja
DEMOLICIONES	-Demolición de tabiquerías -Demolición de embaldosados parcialmente -Demolición de forjado de hormigón -Demolición parcial de losas de escalera -Demolición de peldaños -Demolición de alicatados -Levantamiento de herrería -Levantado de carpinterías -Levantado de instalaciones

ESTRUCTURA	-Levantado de estructura de ascensor
ALBAÑILERÍA	-Levantado de nuevos cerramientos interiores
REVESTIMIENTOS	-Adecuación de paramentos horizontales y verticales existentes. -Renovación de paramentos horizontales y verticales -Alicatados -Pintura, lacado y esmaltados.
CARPINTERÍA Y HERRERÍA	-Renovación de carpinterías y herrerías interiores y exteriores.
INSTALACIONES	-Adecuación de instalación eléctrica, -Adecuación de instalación de iluminación. -Adecuación de instalación de telecomunicaciones.
MOBILIARIO	-Equipamiento propio del ascensor
OBSERVACIONES:	

1.2.4 INSTALACIONES PROVISIONALES Y ASISTENCIA SANITARIA.

De acuerdo con el apartado 15 del Anexo 4 del R.D.1627/97, la obra dispondrá de los servicios higiénicos que se indican en la tabla siguiente:

SERVICIOS HIGIENICOS(en el propio local)	
X	Vestuarios con asientos y taquillas individuales, provistas de llave.
X	Lavabos con agua fría, agua caliente, y espejo.
	Duchas con agua fría y caliente.
X	Retretes.
OBSERVACIONES: 1.- La utilización de los servicios higiénicos será no simultánea en caso de haber operarios de distintos sexos.Se prevé instalarán los servicios higiénicos en los espacios exteriores del Centro Educativo. Si al inicio de la obra se ve y se justifica que se pueden utilizar espacios interiores del Centro, quedará recogido en Plan de Seguridad y Salud.	

De acuerdo con el apartado A 3 del Anexo VI del R.D. 486/97, la obra dispondrá del material de primeros auxilios que se indica en la tabla siguiente, en la que se incluye además la identificación y las distancias a los centros de asistencia sanitaria más cercanos:

PRIMEROS AUXILIOS Y ASISTENCIA SANITARIA		
NIVEL DE ASISTENCIA	NOMBRE Y UBICACION	DISTANCIA APROX. (Km)
Primeros auxilios	Botiquín portátil	En la obra
Asistencia Primaria (Urgencias)	Centro de Salud Zestoa Euskal Herria Plaza, 1 Tfno: 943897080 Tfno emergencias: 112 Horario: LV-8 a 15h.	400 m (5 minandando) 400 m (6 min coche)
Asistencia Especializada (Hospital)	Hospital Universitario de Donostia Begiristain DoktoreaPasalekua	34,4km (28 min en coche)

	Tfno: 943 00 7072 Tfno emergencias: 112 Horario: Abierto 24 horas	
OBSERVACIONES:		

1.2.5 MAQUINARIA DE OBRA.

La maquinaria que se prevé emplear en la ejecución de la obra se indica en la relación (no exhaustiva) de tabla adjunta:

MAQUINARIA PREVISTA			
	Grúas/ Grúas-torre	X	Hormigoneras
	Montacargas	X	Camiones
	Maquinaria para movimiento de tierras	X	Cabrestantes mecánicos
X	Sierra circular		
OBSERVACIONES:			

1.2.6 MEDIOS AUXILIARES.

En la tabla siguiente se relacionan los medios auxiliares que van a ser empleados en la obra y sus características más importantes:

MEDIOS AUXILIARES		
MEDIOS		CARACTERISTICAS
	Andamios colgados móviles	Deben someterse a una prueba de carga previa. Correcta colocación de los pestillos de seguridad de los ganchos. Los pescantes serán preferiblemente metálicos. Los cabrestantes se revisarán trimestralmente. Correcta disposición de barandilla de seguridad, barra intermedia y rodapié. Obligatoriedad permanente del uso de cinturón de seguridad.
X	Andamios tubulares apoyados	Deberán montarse bajo la supervisión de persona competente. Se apoyarán sobre una base sólida y preparada adecuadamente. Se dispondrán anclajes adecuados a las fachadas. Las cruces de San Andrés se colocarán por ambos lados. Correcta disposición de las plataformas de trabajo. Correcta disposición de barandilla de segur., barra intermedia y rodapié. Correcta disposición de los accesos a los distintos niveles de trabajo. Uso de cinturón de seguridad de sujeción Clase A, Tipo I durante el montaje y el desmontaje.
X	Andamios sobre borriquetas	La distancia entre apoyos no debe sobrepasar los 3,5 m.
X	Escaleras de mano	Zapatas antideslizantes. Deben sobrepasar en 1 m la altura a salvar. Separación de la pared en la base = ¼ de la altura total.
X	Instalación eléctrica	Cuadro general en caja estanca de doble aislamiento, situado a h>1m: I. diferenciales de 0,3A en líneas de máquinas y fuerza. I. diferenciales de 0,03A en líneas de alumbrado a tensión > 24V. I. magnetotérmico general omnipolar accesible desde el exterior. I. magnetotérmicos en líneas de máquinas, tomas de cte. y alumbrado. La instalación de cables será aérea desde la salida del cuadro. La puesta a tierra (caso de no utilizar la del edificio) será ≤ 80 Ω.

OBSERVACIONES:

1.2.7 CÁLCULO DE LOS MEDIOS DE SEGURIDAD.

El cálculo de los medios de seguridad se realiza de acuerdo con lo establecido en el R.D. 1627/1997 de 24 de Octubre y partiendo de las experiencias en obras similares. El cálculo de las protecciones personales parte de fórmulas generalmente admitidas como las de SEOPAN, y el cálculo de las protecciones colectivas resultan de la medición de las mismas sobre los planos del proyecto del edificio y los planos de este estudio.
Las partidas de seguridad y salud, de este estudio básico, están incluidas proporcionalmente en cada partida del Proyecto de Referencia

1.3 RIESGOS LABORALES

1.3.1 RIESGOS LABORALES EVITABLES COMPLETAMENTE.

La tabla siguiente contiene la relación de los riesgos laborables que pudiendo presentarse en la obra, van a ser totalmente evitados mediante la adopción de las medidas técnicas que también se incluyen:

RIESGOS EVITABLES		MEDIDAS TECNICAS ADOPTADAS	
X	Derivados de la rotura de instalaciones existentes	X	Neutralización de las instalaciones existentes
	Aéreas o subterráneas Presencia de líneas eléctricas de alta tensión	X	Corte del fluido, puesta a tierra y cortocircuito de los cables
OBSERVACIONES:			

1.3.2 RIESGOS LABORALES NO ELIMINABLES COMPLETAMENTE.

Este apartado contienen la identificación de los riesgos laborales que no pueden ser completamente eliminados, y las medidas preventivas y protecciones técnicas que deberán adoptarse para el control y la reducción de este tipo de riesgos. La primera tabla se refiere a aspectos generales que afectan a la totalidad de la obra, y las restantes a los aspectos específicos de cada una de las fases en las que ésta puede dividirse.

TODA LA OBRA		
RIESGOS		
X	Caídas de operarios al mismo nivel	
X	Caídas de operarios a distinto nivel	
X	Caídas de objetos sobre operarios	
X	Caídas de objetos sobre terceros	
X	Choques o golpes contra objetos	
	Fuertes vientos	
	Trabajos en condiciones de humedad	
X	Contactos eléctricos directos e indirectos	
X	Cuerpos extraños en los ojos	
X	Sobreesfuerzos	
MEDIDAS PREVENTIVAS Y PROTECCIONES COLECTIVAS		GRADO DE ADOPCION
X	Orden y limpieza de las vías de circulación de la obra	permanente
X	Orden y limpieza de los lugares de trabajo	permanente
X	Recubrimiento, o distancia de seguridad (1m) a líneas eléctricas de B.T.	permanente
X	Iluminación adecuada y suficiente (alumbrado de obra)	permanente

X	No permanecer en el radio de acción de las máquinas	permanente
X	Puesta a tierra en cuadros, masas y máquinas sin doble aislamiento	permanente
X	Señalización de la obra (señales y carteles)	permanente
X	Cintas de señalización y balizamiento a 10 m de distancia	permanente
	Vallado del perímetro completo de la obra, resistente y de altura ≥ 2m	
	Marquesinas rígidas sobre accesos a la obra	
	Pantalla inclinada rígida sobre aceras, vías de circulación o ed. colindantes	
X	Extintor de polvo seco, de eficacia 21A - 113B	permanente
X	Evacuación de escombros	frecuente
X	Escaleras auxiliares	ocasional
X	Información específica	riesgos concretos
X	Cursos y charlas de formación	frecuente
	Grúa parada y en posición veleta	con viento fuerte
	Grúa parada y en posición veleta	
EQUIPOS DE PROTECCION INDIVIDUAL (EPIs)		EMPLEO
X	Cascos de seguridad	permanente
X	Calzado protector	permanente
X	Ropa de trabajo	permanente
	Ropa impermeable o de protección	con mal tiempo
X	Gafas de seguridad	frecuente
X	Cinturones de protección del tronco	ocasional
MEDIDAS ALTERNATIVAS DE PREVENCION Y PROTECCION		GRADO DE EFICACIA
OBSERVACIONES:		

FASE: ACTUACIONES PREVIAS Y DEMOLICIONES		
RIESGOS		
	Desplomes y hundimientos del terreno	
	Desplomes en edificios colindantes	
X	Caídas de operarios al vacío	
X	Caídas de materiales transportados	
X	Atrapamientos y aplastamientos	
X	Atropellos, colisiones y vuelcos	
X	Contagios por lugares insalubres	
X	Lesiones y cortes en brazos y manos	
X	Lesiones, pinchazos y cortes en pies	
X	Dermatosis por contacto con hormigones y morteros	
X	Ruidos	
X	Vibraciones	
X	Quemaduras producidas por soldadura	
X	Radiaciones y derivados de la soldadura	
X	Ambiente pulvígeno	
X	Electrocuciones	
MEDIDAS PREVENTIVAS Y PROTECCIONES COLECTIVAS		GRADO DE ADOPCION
X	Apuntalamientos y apeos	permanente
X	Achique de aguas	frecuente
X	Pasos o pasarelas	permanente

X	Separación de tránsito de vehículos y operarios	ocasional
X	Cabinas o pórticos de seguridad en máquinas (Rops y Fops)	permanente
	No acopiar junto al borde de la excavación	permanente
X	Observación y vigilancia de los edificios colindantes	diaria
	No permanecer bajo el frente de excavación	permanente
X	Redes verticales perimetrales (correcta colocación y estado)	permanente
X	Redes horizontales (interiores y bajo los forjados)	frecuente
	Andamios y plataformas para encofrados	permanente
X	Plataformas de carga y descarga de material	permanente
X	Barandillas resistentes (0,9 m de altura, con listón intermedio y rodapié)	permanente
X	Tableros o planchas rígidas en huecos horizontales	permanente
X	Escaleras peldañeadas y protegidas, y escaleras de mano	permanente
EQUIPOS DE PROTECCION INDIVIDUAL (EPIs)		EMPLEO
X	Gafas de seguridad	ocasional
X	Guantes de cuero o goma	frecuente
X	Botas de seguridad	permanente
X	Botas de goma o P.V.C. de seguridad	ocasional
X	Pantallas faciales, guantes, manguitos, mandiles y polainas para soldar	en estructura metálica
X	Cinturones y arneses de seguridad	frecuente
X	Mástiles y cables fiadores	frecuente
MEDIDAS ALTERNATIVAS DE PREVENCION Y PROTECCION		GRADO DE EFICACIA
OBSERVACIONES:		

FASE: ALBAÑILERÍA, REVESTIMIENTOS, PINTURA E INSTALACIONES		
RIESGOS		
X	Caídas de operarios al vacío	
X	Caídas de materiales transportados	
X	Ambiente pulvígeno	
X	Lesiones y cortes en manos	
X	Lesiones, pinchazos y cortes en pies	
X	Dermatosis por contacto con materiales	
	Incendio por almacenamiento de productos combustibles	
X	Inhalación de sustancias tóxicas	
X	Quemaduras	
X	Electrocución	
X	Atrapamientos con o entre objetos o herramientas	
	Deflagraciones, explosiones e incendios	
MEDIDAS PREVENTIVAS Y PROTECCIONES COLECTIVAS		GRADO DE ADOPCION
X	Ventilación adecuada y suficiente (natural o forzada)	permanente
X	Andamios	permanente
X	Plataformas de carga y descarga de material	permanente
X	Barandillas	permanente
X	Escaleras peldañeadas y protegidas	permanente
X	Evitar focos de inflamación	permanente
	Equipos autónomos de ventilación	permanente
X	Almacenamiento correcto de los productos	permanente

EQUIPOS DE PROTECCION INDIVIDUAL (EPIs)		EMPLEO
X	Gafas de seguridad	ocasional
X	Guantes de cuero o goma	frecuente
X	Botas de seguridad	frecuente
X	Cinturones y arneses de seguridad	ocasional
X	Mástiles y cables fiadores	ocasional
X	Mascarilla filtrante	ocasional
	Equipos autónomos de respiración	ocasional
MEDIDAS ALTERNATIVAS DE PREVENCION Y PROTECCION		GRADO DE EFICACIA
OBSERVACIONES:		

1.3.3 RIESGOS LABORALES ESPECIALES.

En la siguiente tabla se relacionan aquellos trabajos que siendo necesarios para el desarrollo de la obra definida en el Proyecto de referencia, implican riesgos especiales para la seguridad y la salud de los trabajadores, y están por ello incluidos en el Anexo II del R.D. 1627/97.

También se indican las medidas específicas que deben adoptarse para controlar y reducir los riesgos derivados de este tipo de trabajos.

TRABAJOS CON RIESGOS ESPECIALES	MEDIDAS ESPECIFICAS PREVISTAS
Especialmente graves de caídas de altura.	Redes perimetrales, andamios, barandillas resistentes, cubrición de huecos horizontales y señalización para las caídas
OBSERVACIONES:	

1.4 PREVISIONES PARA TRABAJOS FUTUROS.

1.4.1 ELEMENTOS PREVISTOS PARA LA SEGURIDAD DE LOS TRABAJOS DE MANTENIMIENTO.

No se contemplan en esta fase

1.4.2 OTRAS INFORMACIONES UTILES PARA TRABAJOS POSTERIORES.

No se contemplan.

2 PLIEGO DE CONDICIONES PARTICULARES

2.1 LEGISLACIÓN VIGENTE.

Para la aplicación y la elaboración del Plan de Seguridad y su puesta en obra, se cumplirán las siguientes condiciones:

2.1.1 NORMAS GENERALES

A) Ley de prevención de riesgos laborales. Ley 31/1995 (B.O.E. 10-11-95)
En la normativa básica sobre prevención de riesgos en el trabajo en base al desarrollo de la correspondiente directiva, los principios de la Constitución y el Estatuto de los Trabajadores.
Contiene, operativamente, la base para:
-Servicios de prevención de las empresas.
-Consulta y participación de los trabajadores.
-Responsabilidades y sanciones.
B) R.D. 485/1997, de 14 de Abril, sobre Disposiciones Mínimas en materia de señalización de Seguridad y Salud en el trabajo.
C) R.D. 486/1997, de 14 de Abril, por el que se establecen las Disposiciones Mínimas de Seguridad y Salud en los centros de trabajo.
D) R.D. 487/1997, de 14 de Abril, sobre Disposiciones Mínimas de Seguridad y Salud relativas a la manipulación manual de cargas que entrañe riesgos, en particular dorso lumbares, para los trabajadores.
E) Ordenanza General de Seguridad e Higiene en el Trabajo de 9 de Marzo de 1971.

Sigue siendo válido el Titulo II que comprende los artículos desde el nº13 al nº51.
Los artículos anulados (Comités de Seguridad, Vigilantes de Seguridad y otras obligaciones de los participaciones en obra) quedan sustituidos por la Ley de riesgos laborales 31/1995 (Delegados de Prevención, Art. 35)

En cuanto a disposiciones de tipo técnico, las relacionadas con los capítulos de la obra indicados en la Memoria de este Estudio de Seguridad son las siguientes:

-Directiva 92/57/CEE de 24 de junio (DO:26/08/92)
Disposiciones mínimas de Seguridad y de Salud que deben aplicarse en las obras de construcción temporales o móviles.
-RD 1627/1997 de 24 de octubre (BOE: 25/10/97)
Disposiciones mínimas de Seguridad en las obras de construcción Deroga el RD. 555/86 sobre obligatoriedad de inclusión de estudio de seguridad e higiene en proyectos de edificaciones y obras publicas.
-Ley 31/1995 de 8 de noviembre (BOE: 10/11/95)
Prevención de Riesgos Laborales
Desarrollo de la ley a través de los siguientes disposiciones:

1. RD. 39/1997 de 17 de enero (BOE: 31/01/97)
Reglamento de los servicios de prevención
MODIFICACION DEL REGLAMENTO DE LOS SERVICIOS DE PREVENCION
- REAL DECRETO 780/1998, de 30-ABR-98, del Ministerio de Trabajo y Asuntos Sociales
- B.O.E. 1-MAY-98
Modificación del RD. 39/1997 (Reglamento Servicios de Prevención) y Modificación del RD. 1627/1997 (Disposiciones Mínimas de Seguridad y Salud en obras de Construcción).
- Real Decreto 604/2006, de 19-may-06, del Ministerio de Trabajo y Asuntos Sociales.
- B.O.E.: 29-may-06
2. RD. 485/1997 de 14 de abril (BOE: 23/4/97)
Disposiciones mínimas de seguridad en materia de señalización, de seguridad y salud en el trabajo.

3. RD. 486/97 de 14 abril (BOE: 23/04/97)
Disposiciones mínimas de seguridad y salud en los lugares de trabajo
En el capitulo 1 se excluyen las obras de construcción.
Modifica y deroga algunos capítulos de la Ordenanza de Seguridad e Higiene en el trabajo (O. 09/03/1971)
4. RD. 487/1997 de 14 de abril (BOE: 23/04/97)
Disposiciones mínimas de seguridad y salud relativas a la manipulación manual de cargas que entrañe riesgos, en particular dorso lumbares, para los trabajadores.
5. RD. 664/1997 de 12 de mayo (BOE: 24/05/97)
Protección de los trabajadores contra riesgos relacionados con la exposición a agentes biológicos durante el trabajo.
6. RD. 665/1997 de 12 de mayo (BOE: 24/05/97)
Protección de los trabajadores contra los riesgos relacionados con la exposición a agentes cancerígenos durante el trabajo.
7. RD. 773/1997 de 30 de mayo (BOE: 12/06/97)
Disposiciones mínimas de seguridad y salud, relativas a la utilización por los trabajadores de protección individual.
8. RD. 1215/1997 de 18 de julio (BOE: 07/08/97)
Disposiciones mínimas de seguridad y salud para la utilización por los trabajadores de los equipos de trabajo.
Modifica y deroga algunos capítulos de la Ordenanza de Seguridad e Higiene en el trabajo (O. 09/03/1971)
Modificación del R.D.1215/1997 sobre utilización de equipos de trabajo
- Real Decreto 2177/2004, de 12-nov-04, del ministerio de la presidencia
- B.O.E. 13-nov-04
9.-RD.374/2001 de 6 de Abril (B.O.E.: 01/05/01)
Protección de la Salud y Seguridad de los trabajadores contra riesgos relacionados con Agentes Químicos durante el trabajo
10.- RD 614/2001, de 8 de junio (B.O.E.: 21/06/01)
Disposiciones mínimas para la protección de la salud y seguridad de los trabajadores frente al riesgo eléctrico
Desarrollo del Art.24 DE LA Ley 31/1995 DE Prevención de Riesgos Laborales, en materia de Coordinación de Actividades Empresariales.
- RD. 171/2004, de 30 de Enero del Ministerio de Trabajo y Asuntos Sociales. -B.O.E.:31-ENE-04
- Corrección de errores B.O.E. 10-MAR-04

-O. de 20 de mayo de 1952 (BOE: 15/06/52)
Reglamento de Seguridad e Higiene del Trabajo en la industria de la construcción
Modificaciones: O. de 10 de septiembre de 1953 (BOE: 22/12/53)
O. de 23 de septiembre de 1966 (BOE: 01/10/66)
Art. 100 a 105 derogados por O. de 20 de enero de 1956.
-O. de 31 de enero de 1940. Andamios: Cap. VII, art. 66° a 74° (BOE: 03/02/40)
Reglamento general sobre Seguridad e Higiene
-O. de 28 de agosto de 1970. Art. 1° a 4°, 183° a 291° y anexos I y II (BOE: 05/09/70; 09/09/70)
Ordenanza del trabajo para las industrias de la construcción, vidrio y cerámica
Corrección de errores: BOE: 17/10/70
-O. de 20 de septiembre de 1986 (BOE: 13/10/86)
Modelo de libro de incidencias correspondiente a las obras en que sea obligatorio el estudio de Seguridad e Higiene.
Corrección de errores: BOE: 31/10/86
- O. de 16 de diciembre de 1987 (BOE: 29/12/87)
Nuevos modelos para la notificación de accidentes de trabajo e instrucciones para su cumplimiento y tramitación.
-O. de 31 de agosto de 1987 (BOE: 18/09/87)

Señalización, balizamiento, limpieza y terminación de obras fijas en vías fuera de poblado.
-O. de 23 de mayo de 1977 (BOE: 14/06/81)
Reglamentación de aparatos elevadores para obras
Modificación: O. de 7 de marzo de 1981 (BOE: 14/03/81)
-O. de 28 de junio de 1988 (BOE: 07/07/88)
Introducción Técnica Complementaria MIE-AEM 2 del Reglamento de Aparatos de elevación y Manutención referente a gruas-torre desmontables para obras.
Modificación: O. de 16 de abril de 1990 (BOE: 24/04/90)
-O. de 31 de octubre de 1984 (BOE: 07/11/84)
Reglamento sobre seguridad de los trabajos con riesgo de amianto.
-RD. 1435/92 de 27 de noviembre de 1992 (BOE: 11/12/92), reformado por RD. 56/1995 de 20 de enero (BOE: 08/02/95)
Disposiciones de aplicación de la directiva 89/392/CEE, relativa a la aproximación de las legislaciones de los estados miembros sobre máquinas.
-RD. 1495/1986 de 26 de mayo (BOE: 21/07/86)
Reglamento de seguridad en las máquinas.
- O. de 7 de enero de 1987 (BOE: 15/01/87)
Normas Complementarias de Reglamento sobre seguridad de los trabajadores con riesgo de amianto.
- RD. 1316/1989 de 27 de octubre (BOE: 02/11/89)
Protección de los trabajadores frente a los riesgos derivados de la exposición al ruido durante el trabajo.
- O. de 9 de marzo de 1971 (BOE: 16 i 17/03/71)
Ordenanza General de Seguridad e Higiene en el trabajo
Corrección de errores : BOE: 06/04/71
Modificación: BOE: 02/11/89
Derogados algunos capítulos por: Ley 31/1995, RD 485/1997, RD 486/1997, RD 664/1997, RD 665/1997, RD 773/1997, RD 1215/1997
-Resoluciones aprobatorias de Normas Técnicas Reglamentarias para distintos medios de protección personal de trabajadores:
1.- R. de 14 de diciembre de 1974 (BOE: 30/12/74: N.R. MT-1: Cascos no metálicos
2.- R. de 28 de julio de 1975 (BOE: 01/09/75): N.R. MT-2: Protectores auditivos
3.- R. de 28 de julio de 1975 (BOE: 02/09/75): N.R. MT-3: Pantallas para soldadores
Modificación: BOE: 24/10/7
4.- R. de 28 de julio de 1975 (BOE: 03/09/75): N.R. MT-4: Guantes aislantes de electricidad
5.- R. de 28 de julio de 1975 (BOE: 04/09/75): N.R. MT-5: Calzado de seguridad contra riesgos mecánicos
Modificación: BOE: 27/10/75
6.- R. de 28 de julio de 1975 (BOE: 05/09/75): N.R. MT-6: Banquetas aislantes de maniobras.
Modificaciones: BOE: 28/10/75.
7.- R. de 28 de julio de 1975 (BOE: 06/09/75): N.R. MT-7: Equipos de protección personal de vías respiratorias. Normas comunes y adaptadores faciales.
Modificaciones: BOE: 29/10/75
8.- R. de 28 de julio de 1975 (BOE: 08/09/75): N.R. MT-8: Equipos de protección personal de vías respiratorias: Filtros mecánicos.
Modificación: BOE: 30/10/75
9.- R. de 28 de julio de 1975 (BOE: 09/09/75): N.R MT-9: Equipos de protección personal de vías respiratorias: Mascarillas autofiltrantes
Modificación: BOE: 31/10/75
10.- R. de 28 de julio de 1975 (BOE: 10/09/75): N.R. MT-10: Equipos de protección personal de vías respiratorias: filtros químicos y mixtos contra amoniaco
Modificación: BOE: O1/11/75

REFORMA DEL MARCO NORMATIV0 DE LA PREVENCIÓN DE RIESGOS LABORALES.
- LEY 54/2003 de 12-DIC-03 de la Jefatura del Estado.
- B.O.E.: 13-DIC-03
PROTECCION DE LA SALUD Y LA SEGURIDAD DE LOS TRABAJADORES CONTRA LOS RIESGOS RELACIONADOS CON LA EXPOSICION AL RUIDO..
- Real Decreto 286/2006, de 10-MAR-06, del Ministerio de la Presidencia
-B.O.E.: 11-MAR-06
- Corrección de errores: B.O.E. : 14-MAR-06
- Corrección de errores: B.O.E. : 24-MAR-06

2.1.2 -NORMATIVA DE ÁMBITO LOCAL (ORDENANZAS MUNICIPALES)

1.2.Normativas relativas a la organización de los trabajadores.
Artículos 33 al 40 de la Ley de Prevención de riesgos laborales, de 1995 (BOE: 10/11/95)
1.3. Normas relativas a la ordenación de profesionales de la seguridad e higiene.
Reglamento de los Servicios de Prevención, RD. 39/1997. (BOE: 31/07/97)
Modificación del RD. 39/1997 (Reglamento de los Servicios de Prevención) y Modificación del RD 1627/1997(Disposiciones mínimas Seguridad y Salud en obras de Construcción)..
- Real Decreto 604/2006, de 19-may-06, del Ministerio de Trabajo y Asuntos Sociales.
- B.O.E.: 29-may-06
1.4. Normas de la administración local.
Ordenanzas Municipales en cuanto se refiere a la Seguridad, Higiene y Salud en las Obras y que no contradigan lo relativo al RD. 1627/1997
1.5. Reglamentos Técnicos de los elementos auxiliares
Reglamento Electrónico de Baja Tensión. B.O.E. 9/10/73 y Normativa Especifica Zonal.
Reglamento de Aparatos Elevadores para Obras. (B.O.E. 29/05/1974)
Aparatos Elevadores I.T.C.
Orden de 19-12-1985 por la que se aprueba la instrucción técnica complementaria MIE-AEM-1 del reglamento de aparatos de elevación y manutención referente a los ascensores electromecánicos. (BOE: 11-6-1986) e ITC MIE.2 referente a grúas-torre (BOE: 24-4-1990)
1.6. Normativas derivadas del convenio colectivo provincial.
Las que tengan establecidas en el convenio colectivo provincial

2.2 RÉGIMEN DE RESPONSIBILIDADES Y ATRIBUCIONES EN MATERIA DE SEGURIDAD E HIGIENE.

Establecidas las previsiones del ESRRO, el contratista o Constructor principal de la obra quedará obligado a elaborar un plan de seguridad en el que se analicen, estudien, desarrollen y complementen, en función de su propio sistema de ejecución de la obra las previsiones contenidas en estudio citado... (Art.- 4.1.)

El plan es, por ello, el documento operativo y que se aplicará de acuerdo con el RD. En la ejecución de esta obra, cumpliendo con los pasos para su aprobación y con los mecanismos instituidos para su control.

Además de implantar en obra el plan de seguridad y salud, es de responsabilidad del Contratista o Constructor la ejecución correcta de las medidas preventivas fijadas en el plan de seguridad e higiene... (Art. 8º.1.)

Las demás responsabilidades y atribuciones dimanan de:
-Incumplimiento del derecho por el empresario
-Incumplimiento del deber por parte de los trabajadores
-Incumplimiento del deber por parte de los profesionales

De acuerdo con el Reglamento de Servicios de Previsión RD. 39/1997, el contratista o constructor dispondrá de técnicos con atribución y responsabilidad para la adopción de medidas de seguridad e higiene en el trabajo.

2.3 EMPLEO Y MANTENIMIENTO DE LOS MEDIOS Y EQUIPOS DE PROTECCIÓN.

1.- Características de empleo y conservación de maquinarias.
Se cumplirá lo indicado por el Reglamento de Seguridad en las máquinas, RD. 1495/86, sobre todo en lo que se refiere a las instrucciones de uso, y a la instalación y puesta en servicio, inspecciones y revisiones periódicas, y reglas generales de seguridad.
La máquinas incluidas en el Anexo del Reglamento de máquinas y que se prevé usar en esta obra son las siguientes:

1.- Herramientas neumáticas.
2.- Maquinaria para movimiento de tierras
3.-Sierras
4.-Camiones

2.- Características de empleo y conservación de útiles y herramientas.
Tanto en el empleo como la conservación de los útiles y herramientas, el encargado de la obra velará por su correcto empleo y conservación, exigiendo a los trabajadores el cumplimiento de las especificaciones emitidas por el fabricante para cada útil o herramienta.
El encargado de obra establecerá un sistema de control de los útiles y herramientas a fin y efecto de que se utilicen con las prescripciones de seguridad específicas para cada una de ellas.
Las herramientas y útiles establecidos en las previsiones de este estudio pertenecen al grupo de herramientas y útiles conocidos y con experiencias en su empleo, debiéndose aplicar las normas generales, de carácter práctico y de general conocimiento, vigentes según los criterios generalmente admitidos.
3.-Empleo y conservación de equipos preventivos.
Se considerarán los dos grupos fundamentales:
1.- Protecciones personales.
Se tendrá preferente atención a los medios de protección personal.
Toda prenda tendrá fijado un período de vida útil desechándose a su término.
Cuando por cualquier circunstancia, sea de trabajo o mala utilización de una prenda de protección personal o equipo se deteriore, éstas se repondrán independientemente de la duración prevista.
Todo elemento de protección personal se ajustará a las normas de homologación del Ministerio de Trabajo y/o Consejería y, en caso que no exista la norma de homologación, la calidad exigida será la adecuada a las prestaciones previstas.
2.-Protecciones colectivas.
El encargado y jefe de obra, son los responsables de velar por la correcta utilización de los elementos de protección colectiva, contando con el asesoramiento y colaboración de los Departamentos de Almacén, Maquinaria, y del propio Servicio de Seguridad de la Empresa Constructora.
Se especificarán algunos datos que habrá que cumplir en esta obra, además de lo indicado en las Normas Oficiales:
-Vallas de delimitación y protección en pisos:
Tendrán como mínimo 90 cm. de altura estando construidos a base de tubos metálicos y con patas que mantengan su estabilidad.
-Rampas de acceso a la zona excavada:
La rampa de acceso se hará con caída lateral junto al muro de pantalla. Los camiones circularán lo mas cerca posible de éste.
-Barandillas:
Las barandillas rodearán el perímetro de cada planta desencofrada, debiendo estar condenado el acceso a las otras plantas por el interior de las escaleras.
-Redes perimetrales:

La protección del riesgo de caída a distinto nivel se hará mediante la utilización de pescantes tipo horca, colocadas de 4,50 a 5,00 m., excepto en casos especiales que por el replanteo así lo requieran. El extremo inferior de la red se anclará a horquillas de hierro embebidas en el forjado. Las redes serán de nylon con una modulación apropiada. La cuerda de seguridad será de poliamida y los módulos de la red estarán atados entre sí por una cuerda de poliamida. Se protegerá el desencofrado mediante redes de la misma calidad, ancladas al perímetro de los forjados.
-Redes verticales:
Se emplearán en trabajos de fachadas relacionados con balcones y galerías. Se sujetarán a un armazón apuntalado del forjado, con embolsado en la planta inmediata inferior a aquella donde se trabaja.
-Mallazos:
Los huecos verticales inferiores se protegerán con mallazo previsto en el forjado de pisos y se cortarán una vez se necesite el hueco. Resistencia según dimensión del hueco.
-Cables de sujeción de cinturón de seguridad
Los cables y sujeciones previstos tendrán suficiente resistencia para soportar los esfuerzos a que puedan ser sometidos de acuerdo con su función protectora.
-Marquesina de protección para la entrada y salida del personal:
Consistirá en armazón, techumbre de tablón y se colocará en los espacios designados para la entrada del edificio. Para mayor garantía preventiva se vallará la planta baja a excepción de los módulos designados.
-Plataformas voladas en pisos:
Tendrán la suficiente resistencia para la carga que deban soportar, estarán convenientemente ancladas, dotadas de barandillas y rodapié en todo su perímetro exterior y no se situarán en la misma vertical en ninguna de las plantas.
-Extintores:
Serán de polvo polivalente, revisándose periódicamente.
-Plataforma de entrada-salida de materiales:
Fabricada toda ella de acero, estará dimensionada tanto en cuanto a soporte de cargas con dimensiones previstas. Dispondrá de barandillas laterales y estará apuntalada por 3 puntales en cada lado con tablón de reparto. Cálculo estructural según acciones a soportar.

2.4 4.-ÓRGANOS O COMITÉS DE SEGURIDAD E HIGIENE. CONSULTA Y PARTICIPACIÓN DE LOS TRABAJADORES.

Según la Ley de riesgos laborales (Art. 33 al 40), se procederá a:
Designación de Delegados de Provincia de Prevención, por y entre los representantes del personal, con arreglo a:
-De 50 a 100 trabajadores; 2 Delegados de Prevención.
-De 101 a 500 trabajadores; 3 Delegados de Prevención
Comité de Seguridad y Salud.
Es el órgano paritario (Empresarios-trabajadores) para consulta regular. Se constituirá en las empresas o centros de trabajo con 50 o más trabajadores.
-Se reunirá trimestralmente.
-Participarán con voz, pero sin voto los delegados sindicales y los responsables técnicos de la Prevención de la Empresa
Podrán participar trabajadores o técnicos internos o externos con especial cualificación.

2.5 SERVICIOS DE PREVENCION.

A efectos de aplicación de este Estudio de Seguridad, se cumplirá lo establecido en el Decreto 39/1997, especialmente en los títulos fundamentales.
-Art. 1: La prevención deberá integrarse en el conjunto de actividades y disposiciones.
-Art. 2: La empresa implantará un plan de prevención de riesgos.
-Art. 5: Dar información, formación y participación a los trabajadores.

-Art. 8 y 9: Planificación de la actividad preventiva.
-Art. 14 y 15 : Disponer de Servicio de Prevención, para las siguientes especialidades.
1.-Ergonomía.
2.-Higiene industrial.
3.-Seguridad en el trabajo.
4.-Medicina del trabajo.
5.-Psicología

2.6 INSTALACIONES PROVISIONALES DE HIGIENE Y BIENESTAR.

Las instalaciones provisionales de la obra se adaptarán, en lo relativo a elementos, dimensiones características, a lo especificado en los Arts. 39, 40, 41 y 42 de la Ordenanza General de Seguridad e Higiene y 335, 336 y 337 de la Ordenanza Laboral de la Construcción, Vidrio y Cerámica.
Se organizará la recogida y la retirada de desperdicios y la basura que el personal de la obra genere en sus instalaciones.

2.7 PREVISIONES DEL CONTRATISTA O CONSTRUCTOR.

El Constructor, para la elaboración del plan adoptarán las siguientes previsiones:

1.Previsiones técnicas.
Las previsiones técnicas del Estudio son obligatorias por los Reglamentos Oficiales y las Norma de buena construcción en el sentido de nivel mínimo de seguridad. El constructor en cumplimiento de sus atribuciones puede proponer otras alternativas técnicas. Si así fuere, el Plan estará abierto a adaptarlas siempre que se ofrezcan las condiciones de garantía de Prevención y Seguridad orientadas en este Estudio.

2.Previsiones económicas.
Si las mejoras o cambios en la técnica, elementos o equipos de prevención se aprueban para el Plan de Seguridad y Salud, estas no podrán presupuestarse fuera del Estudio de Seguridad, a no ser que así lo establezca el contrato de Estudio.

3.Certificación de la obra del plan de seguridad.
La percepción por parte del constructor del precio de las partidas de obra del Plan de Seguridad será ordenada a través de certificaciones complementarias a las certificaciones propias de la obra general expedidas en la forma y modo que para ambas se haya establecido en las cláusulas contractuales del Contrato de obra y de acuerdo con las normas que regulan el Plan de Seguridad de la obra.
La Dirección Facultativa, en cumplimiento de sus atribuciones y responsabilidades, ordenará la buena marcha del Plan, tanto en los aspectos de eficiencia y control como en el fin de las liquidaciones económicas hasta su total saldo y finiquito.

4. Ordenación de los medios auxiliares de obra.
Los medios auxiliares que pertenecen a la obra básica, permitirán la buena ejecución de los capítulos de obra general y la buena implantación de los capítulos de Seguridad, cumpliendo adecuadamente las funciones de seguridad, especialmente en la entibación de tierras y en el apuntalamiento y sujeción de los encofrados de la estructura de hormigón.

5. Previsiones en la implantación de los medios de seguridad.
Los trabajos de montaje, conservación y desmontaje de los sistemas de seguridad, desde el primer replanteo hasta su total evacuación de la obra, ha de disponer de una ordenación de seguridad e higiene que garantice la prevención de los trabajos dedicados a esta especialidad de los primeros montajes de implantación de la obra.

3 PRESUPUESTO DE SEGURIDAD Y SALUD

Se recoge en el Anejo II del presente documento

Loiu, abril de 2020



CARLOS ALBISU LLEDÓ

ARQUITECTO

ANEJO I. PRESUPUESTO DE SEGURIDAD Y SALUD

Presupuesto parcial nº 1 SEGURIDAD Y SALUD

Nº	Ud	Descripción	Medición	Precio	Importe
1.1.- Sistemas de protección colectiva					
1.1.1	M	**BAJANTE DE ESCOMBROS, METÁLICA.**			
		SUMINISTRO Y COLOCACIÓN DE ESCOMBROS, METÁLICA, INCLUYENDO ANCLAJE Y RETIRADA Y DEJANDO LOS ELEMENTOS DE APOYO EN SU ESTADO ORIGINAL. MEDIDA LA LONGIRTUD COLOCADA.			
		Total m .....:	6,000	21,15	126,90
1.1.2	Ud	**CUADRO GENERAL DE OBRA PARCIAL, POTENCIA MÁXIMA 10 KW.**			
		SUMINISTRO E INSTALACIÓN DE CUADRO GENERAL DE OBRA, PARCIAL (APOYO EN EDIFICIO EXISTENTE), POTENCIA MÁXIMA 10 KW,INCLUYENDO LÍNEAS DE CONEXIÓN A PUNTO DE ACOMETIDA, INCLUSO RETIRADA. MEDIDA LA UNIDAD INSTALADA Y FUNCIONANDO.			
		Total Ud .....:	1,000	117,48	117,48
1.1.3	Ud	**EXTINTOR DE POLVO QUÍMICO ABC, 6 KG.**			
		SUMINISTRO E INSTALACIÓN DE EXTINTOR DE POLVO QUÍMICO ABC, 6 KG, INCLUSO RETIRADA TRAS LA OBRA. MEDIDA LA UNIDAD.			
		Total Ud .....:	1,000	31,50	31,50
1.1.4	M	**MARQUESINA DE PROTECCIÓN ENTORNO OBRA**			
		SUMINISTRO Y COLOCACIÓN DE MARQUESINA DE PROTECCIÓN DEL ACCESO A LA OBRA, MEDIANTE PUNTALES Y TABLEROS DE ENCOFRADO DE UN ÚNICO USO, DE 2M DE ANCHURA, INCLUSO RETIRADA. MEDIDA LA LONGITUD INSTALADA.			
		Total m .....:	3,000	28,29	84,87
		Total subcapítulo 1.1.- Sistemas de protección colectiva:			*360,75*
1.2.- Formación					
1.2.1	Ud	**HORA DE CHARLA PARA FORMACIÓN DE SEGURIDAD Y SALUD EN EL TRABAJO**			
		HORA DE CHARLA PARA FORMACIÓN DE SEGURIDAD Y SALUD EN EL TRABAJO, REALIZADA POR TÉCNICO ACREDITADO. MEDIDA LA HORA DE FORMACIÓN.			
		Total Ud .....:	4,000	29,47	117,88
		Total subcapítulo 1.2.- Formación:			*117,88*
1.3.- Equipos de protección individual					
1.3.1	Ud	**CASCO DE SEGURIDAD.**			
		SUMINISTRO DE CASCO DE SEGURIDAD, HOMOLOGADO. MEDIDA LA UNIDAD.			
		Total Ud .....:	1,000	0,55	0,55
1.3.2	Ud	**CASCO DE SEGURIDAD DIELÉCTRICO.**			
		SUMINISTRO DE CASCO DE SEGURIDAD DIELÉCTRICO. MEDIDA LA UNIDAD.			
		Total Ud .....:	1,000	4,32	4,32
1.3.3	Ud	**GAFAS DE PROTECCIÓN CONTRA IMPACTOS Y ANTIPOLVO**			
		SUMINISTRO DE GAFAS DE PROTECCIÓN CONTRA IMPACTOS. MEDIDA LA UNIDAD.			
		Total Ud .....:	1,000	4,33	4,33
1.3.4	Ud	**PAR DE GUANTES DE GOMA-LÁTEX ANTICORTE.**			
		SUMINISTRO DE PAR DE GUANTES DE GOMA-LÁTEX ANTICORTE. MEDIDA LA UNIDAD (EL PAR)			
		Total Ud .....:	1,000	3,89	3,89
1.3.5	Ud	**PAR DE GUANTES DE USO GENERAL DE PIEL DE VACUNO.**			
		SUMINISTRO DE PAR DE GUANTES DE USO GENERAL DE PIEL DE VACUNO. MEDIDA LA UNIDAD.(EL PAR)			

Nº	Ud	Descripción	Medición	Precio	Importe
		Total Ud .....:	**1,000**	**6,14**	**6,14**
1.3.6	**Ud**	**PAR DE GUANTES DE SERRAJE FORRADO IGNÍFUGO PARA SOLDADOR.**			
		SUMINISTRO DE PAR DE GUANTES DE SERRAJE FORRADO IGNÍFUGO PARA SOLDADOR. MEDIDA LA UNIDAD (EL PAR)			
		Total Ud .....:	**1,000**	**9,93**	**9,93**
1.3.7	**Ud**	**PROTECTOR DE MANOS PARA PUNTERO.**			
		SUMINISTRO DE PROTECTOR DE MANOS PARA PUNTERO. MEDIDA LA UNIDAD.			
		Total Ud .....:	**1,000**	**3,19**	**3,19**
1.3.8	**Ud**	**CASCO PROTECTOR AUDITIVO.**			
		SUMINISTRO DE CASCO PROTECTOR AUDITIVO. MEDIDA LA UNIDAD.			
		Total Ud .....:	**1,000**	**10,40**	**10,40**
1.3.9	**Ud**	**JUEGO DE TAPONES ANTIRRUIDO DE SILICONA.**			
		SUMINISTRO DE JUEGO DE TAPONES ANTIRRUIDO DE SILICONA. MEDIDA LA UNIDA (EL JUEGO).			
		Total Ud .....:	**1,000**	**1,61**	**1,61**
1.3.10	**Ud**	**PAR DE BOTAS DE AGUA SIN CREMALLERA.**			
		SUMINISTRO DE PAR DE BOTAS DE AGUA SIN CREMALLERA. MEDIDA LA UNIDAD (EL PAR)			
		Total Ud .....:	**1,000**	**32,33**	**32,33**
1.3.11	**Ud**	**PAR DE BOTAS DE SEGURIDAD CON PUNTERA METÁLICA.**			
		SUMINISTRO DE PAR DE BOTAS DE SEGURIDAD CON PUNTERA METÁLICA. MEDIDA LA UNIDAD (EL PAR)			
		Total Ud .....:	**1,000**	**27,74**	**27,74**
1.3.12	**Ud**	**PAR DE PLANTILLAS RESISTENTES A LA PERFORACIÓN.**			
		SUMINISTRO DE PAR DE PLANTILLAS RESISTENTES A LA PERFORACIÓN. MEDIDA LA UNIDAD (EL PAR)			
		Total Ud .....:	**1,000**	**7,76**	**7,76**
1.3.13	**Ud**	**MONO DE TRABAJO.**			
		SUMINISTRO DE MONO DE TRABAJO. MEDIDA LA UNIDAD.			
		Total Ud .....:	**1,000**	**19,32**	**19,32**
1.3.14	**Ud**	**TRAJE IMPERMEABLE DE TRABAJO, DE PVC.**			
		SUMINISTRO DE TRAJE IMPERMEABLE DE TRABAJO, DE PVC. MEDIDA LA UNIDAD.			
		Total Ud .....:	**1,000**	**11,60**	**11,60**
1.3.15	**Ud**	**PETO REFLECTANTE.**			
		SUMINISTRO DE PETO REFLECTANTE. MEDIDA LA UNIDAD.			
		Total Ud .....:	**1,000**	**23,03**	**23,03**
1.3.16	**Ud**	**FAJA DE PROTECCIÓN LUMBAR.**			
		SUMINISTRO DE FAJA DE PROTECCIÓN LUMBAR. MEDIDA LA UNIDAD.			
		Total Ud .....:	**1,000**	**19,81**	**19,81**
1.3.17	**Ud**	**MASCARILLA DESECHABLE ANTIPOLVO FFP1.**			
		SUMINISTRO DE MASCARILLA DESECHABLE ANTIPOLVO FFP1. MEDIDA LA UNIDAD.			
		Total Ud .....:	**1,000**	**1,48**	**1,48**
		Total subcapítulo 1.3.- Equipos de protección individual:			***187,43***

1.4.- Medicina preventiva y primeros auxilios

1.4.1	**Ud**	**BOTIQUÍN DE URGENCIA EN CASETA DE OBRA.**			
		SUMINISTRO Y MANTENIMIENTO DURANTE LA OBRA DE BOTIQUÍN DE URGENCIA EN CASETA DE OBRA. MEDIDA LA UNIDAD.			
		Total Ud .....:	**1,000**	**108,87**	**108,87**

Nº	Ud	Descripción	Medición	Precio	Importe
1.4.2	**Ud**	**RECONOCIMIENTO MÉDICO ANUAL AL TRABAJADOR.**			
		REALIZACIÓN DE RECONOCIMIENTO MÉDICO ANUAL AL TRABAJADOR. MEDIDA LA UNIDAD.			
		Total Ud .....:	**2,000**	**45,01**	**90,02**
		Total subcapítulo 1.4.- Medicina preventiva y primeros auxilios:			***198,89***
1.5.- Instalaciones provisionales de higiene y bienestar					
1.5.1	**M**	**CASETA PROVISIONAL PARA ASEOS**			
		CASETA PROVISIONAL PARA ASEOS EN OBRA, INCLUYENDO TRANSPORTE DE CASETAS, INSTALACIÓN Y PUESTA EN FUNCIONAMIENTO, ALQUILER Y RETIRADA. MEDIDO EL MES DE OBRA.			
		Total m .....:	**4,000**	**128,60**	**514,40**
1.5.2	**M**	**CASETA PROVISIONAL PARA VEST.**			
		CASETA PROVISIONAL PARA VESTUARIOS, INCLUYENDO TRANSPORTE DE CASETAS, INSTALACIÓN Y PUESTA EN FUNCIONAMIENTO, ALQUILER Y RETIRADA. MEDIDO EL MES DE OBRA.			
		Total m .....:	**4,000**	**128,60**	**514,40**
1.5.3	**M**	**CASETA PROVISIONAL PARA COMED**			
		CASETA PROVISIONAL PARA COMEDOR, INCLUYENDO TRANSPORTE DE CASETAS, INSTALACIÓN Y PUESTA EN FUNCIONAMIENTO, ALQUILER Y RETIRADA. MEDIDO EL MES DE OBRA.			
		Total m .....:	**4,000**	**128,60**	**514,40**
1.5.4	**M**	**CASETA PROVISIONAL PARA OFIC.**			
		CASETA PROVISIONAL PARA OFICINA, INCLUYENDO TRANSPORTE DE CASETAS, INSTALACIÓN Y PUESTA EN FUNCIONAMIENTO, ALQUILER Y RETIRADA. MEDIDO EL MES DE OBRA.			
		Total m .....:	**4,000**	**128,60**	**514,40**
1.5.5	**M**	**HORA DE LIMPIEZA Y DESINFECCIÓN DE CASETA**			
		HORA DE LIMPIEZA Y DESINFECCIÓN DE CASETA O LOCAL PROVISIONAL EN OBRA O EN SU CASO ALQUILER DE CASETA PROVISIONAL PARA ASEOS, INCLUYENDO TRANSPORTE DE CASETAS, INSTALACIÓN Y PUESTA EN FUNCIONAMIENTO, ALQUILER Y RETIRADA. MEDIDA LA UNIDAD DURANTE LA DURACIÓN DE LA OBRA.			
		Total m .....:	**4,000**	**26,74**	**106,96**
		Total subcapítulo 1.5.- Instalaciones provisionales de higiene y bienestar:			***2.164,56***
1.6.- Señalizaciones y cerramientos del solar					
1.6.1	**M**	**CINTA BICOLOR PARA BALIZAMIENTO.**			
		SUMINISTRO Y COLOCACIÓN DE CINTA BICOLOR PARA BALIZAMIENTO. MEDIDA LA LONGITUD.			
		Total m .....:	**15,000**	**1,73**	**25,95**
1.6.2	**M**	**BANDEROLA COLGANTE PARA SEÑALIZACIÓN.**			
		SUMINISTRO Y COLOCACIÓN DE BANDEROLA COLGANTE PARA SEÑALIZACIÓN. MEDIDA LA LONGITUD.			
		Total m .....:	**15,000**	**3,99**	**59,85**
1.6.3	**Ud**	**CARTEL INDICATIVO DE RIESGOS CON SOPORTE.**			
		SUMINISTRO Y COLOCACIÓN DE CARTEL INDICATIVO DE RIESGOS CON SOPORTE. MEDIDA LA UNIDAD.			
		Total Ud .....:	**1,000**	**17,42**	**17,42**

Presupuesto parcial nº 1 SEGURIDAD Y SALUD

Nº	Ud	Descripción	Medición	Precio	Importe
1.6.4	**Ud**	**PLACA DE SEÑALIZACIÓN DE RIESGOS.**			
		SUMINISTRO Y COLOCACIÓN DE PLACA DE SEÑALIZACIÓN DE RIESGOS. MEDIDA LA UNIDAD.			
		Total Ud .....:	**1,000**	**5,41**	**5,41**
		Total subcapítulo 1.6.- Señalizaciones y cerramientos del solar:			***108,63***
		Total presupuesto parcial nº 1 SEGURIDAD Y SALUD :			**3.138,14**

Presupuesto de ejecución material

1 SEGURIDAD Y SALUD		**3.138,14**
1.1.- Sistemas de protección colectiva		360,75
1.2.- Formación		117,88
1.3.- Equipos de protección individual		187,43
1.4.- Medicina preventiva y primeros auxilios		198,89
1.5.- Instalaciones provisionales de higiene y bienestar		2.164,56
1.6.- Señalizaciones y cerramientos del solar		108,63
	Total .....:	**3.138,14**

Asciende el presupuesto de ejecución material a la expresada cantidad de TRES MIL CIENTO TREINTA Y OCHO EUROS CON CATORCE CÉNTIMOS.


LOIU, 22 DE ABRIL 2020
ARQUITECTO


CARLOS ALBISU LLEDO

ALBISU LLEDÓ, CARLOS (AUTENTICACIÓN)

Firmado digitalmente por ALBISU LLEDÓ, CARLOS (AUTENTICACIÓN)
Nombre de reconocimiento (DN): c=ES, serialNumber=14960974A, sn=ALBISU, givenName=CARLOS, cn=ALBISU LLEDÓ, CARLOS (AUTENTICACIÓN)
Fecha: 2020.07.06 13:17:42 +02'00'

ANEJO II. PLANO DE SEGURIDAD Y SALUD

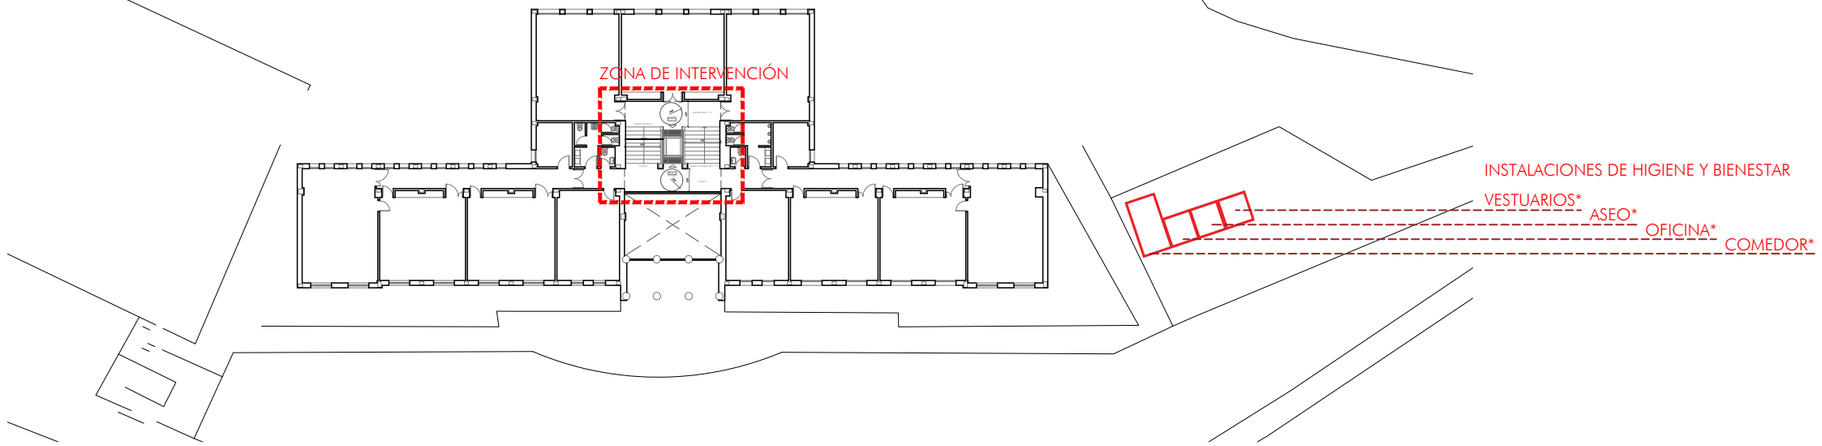

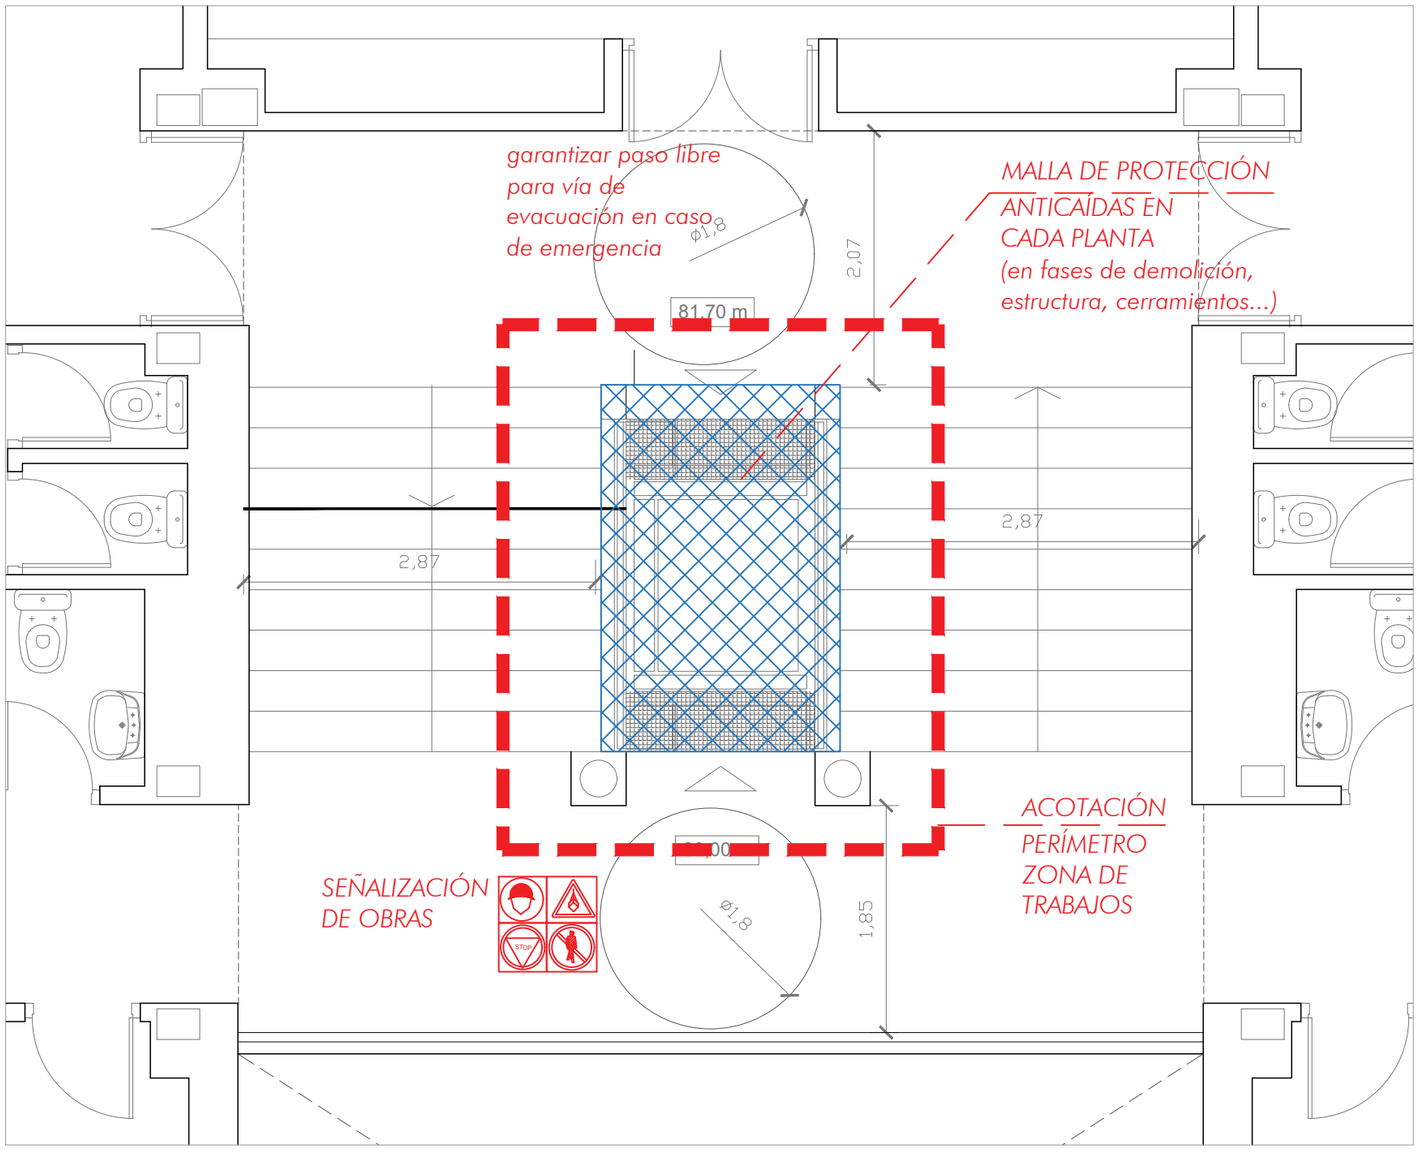

DETALLE ZONA DE INTERVENCIÓN

PRESENCIA PERMANENTE DE BOTIQUÍN EN OBRA

NOTAS

*IMPLANTACIÓN DE INSTALACIONES DE HIGIENE Y BIENESTAR EN PATIOS DEL CENTRO EDUCATIVO.
En caso de ser posible (que la propiedad lo permita), se utilizarán las instalaciones del centro docente para formalizar aseos, vestuarios y comedor

	INSTALACIÓN DE NUEVO ASCENSOR	FASE PROYECTO DE EJECUCIÓN
	CEIP ZESTOA HLHI (ZESTOA-GIPUZKOA)	
ESS	ESTUDIO DE SEGURIDAD Y SALUD. IMPLANTACIÓN	A3 E: 1/50
PROMOTOR	DEPARTAMENTO DE EDUCACIÓN DEL GOBIERNO VASCO	
	CARLOS ALBISU LLEDÓ, ARQUITECTO	
		EUSKO JAURLARITZA GOBIERNO VASCO HEZKUNTZA SAILA DEPARTAMENTO DE EDUCACIÓN