
EUSKO JAURLARITZA GOBIERNO VASCO
HEZKUNTZA SAILA DEPARTAMENTO DE EDUCACIÓN

BERRIKUSIA
REVISADO

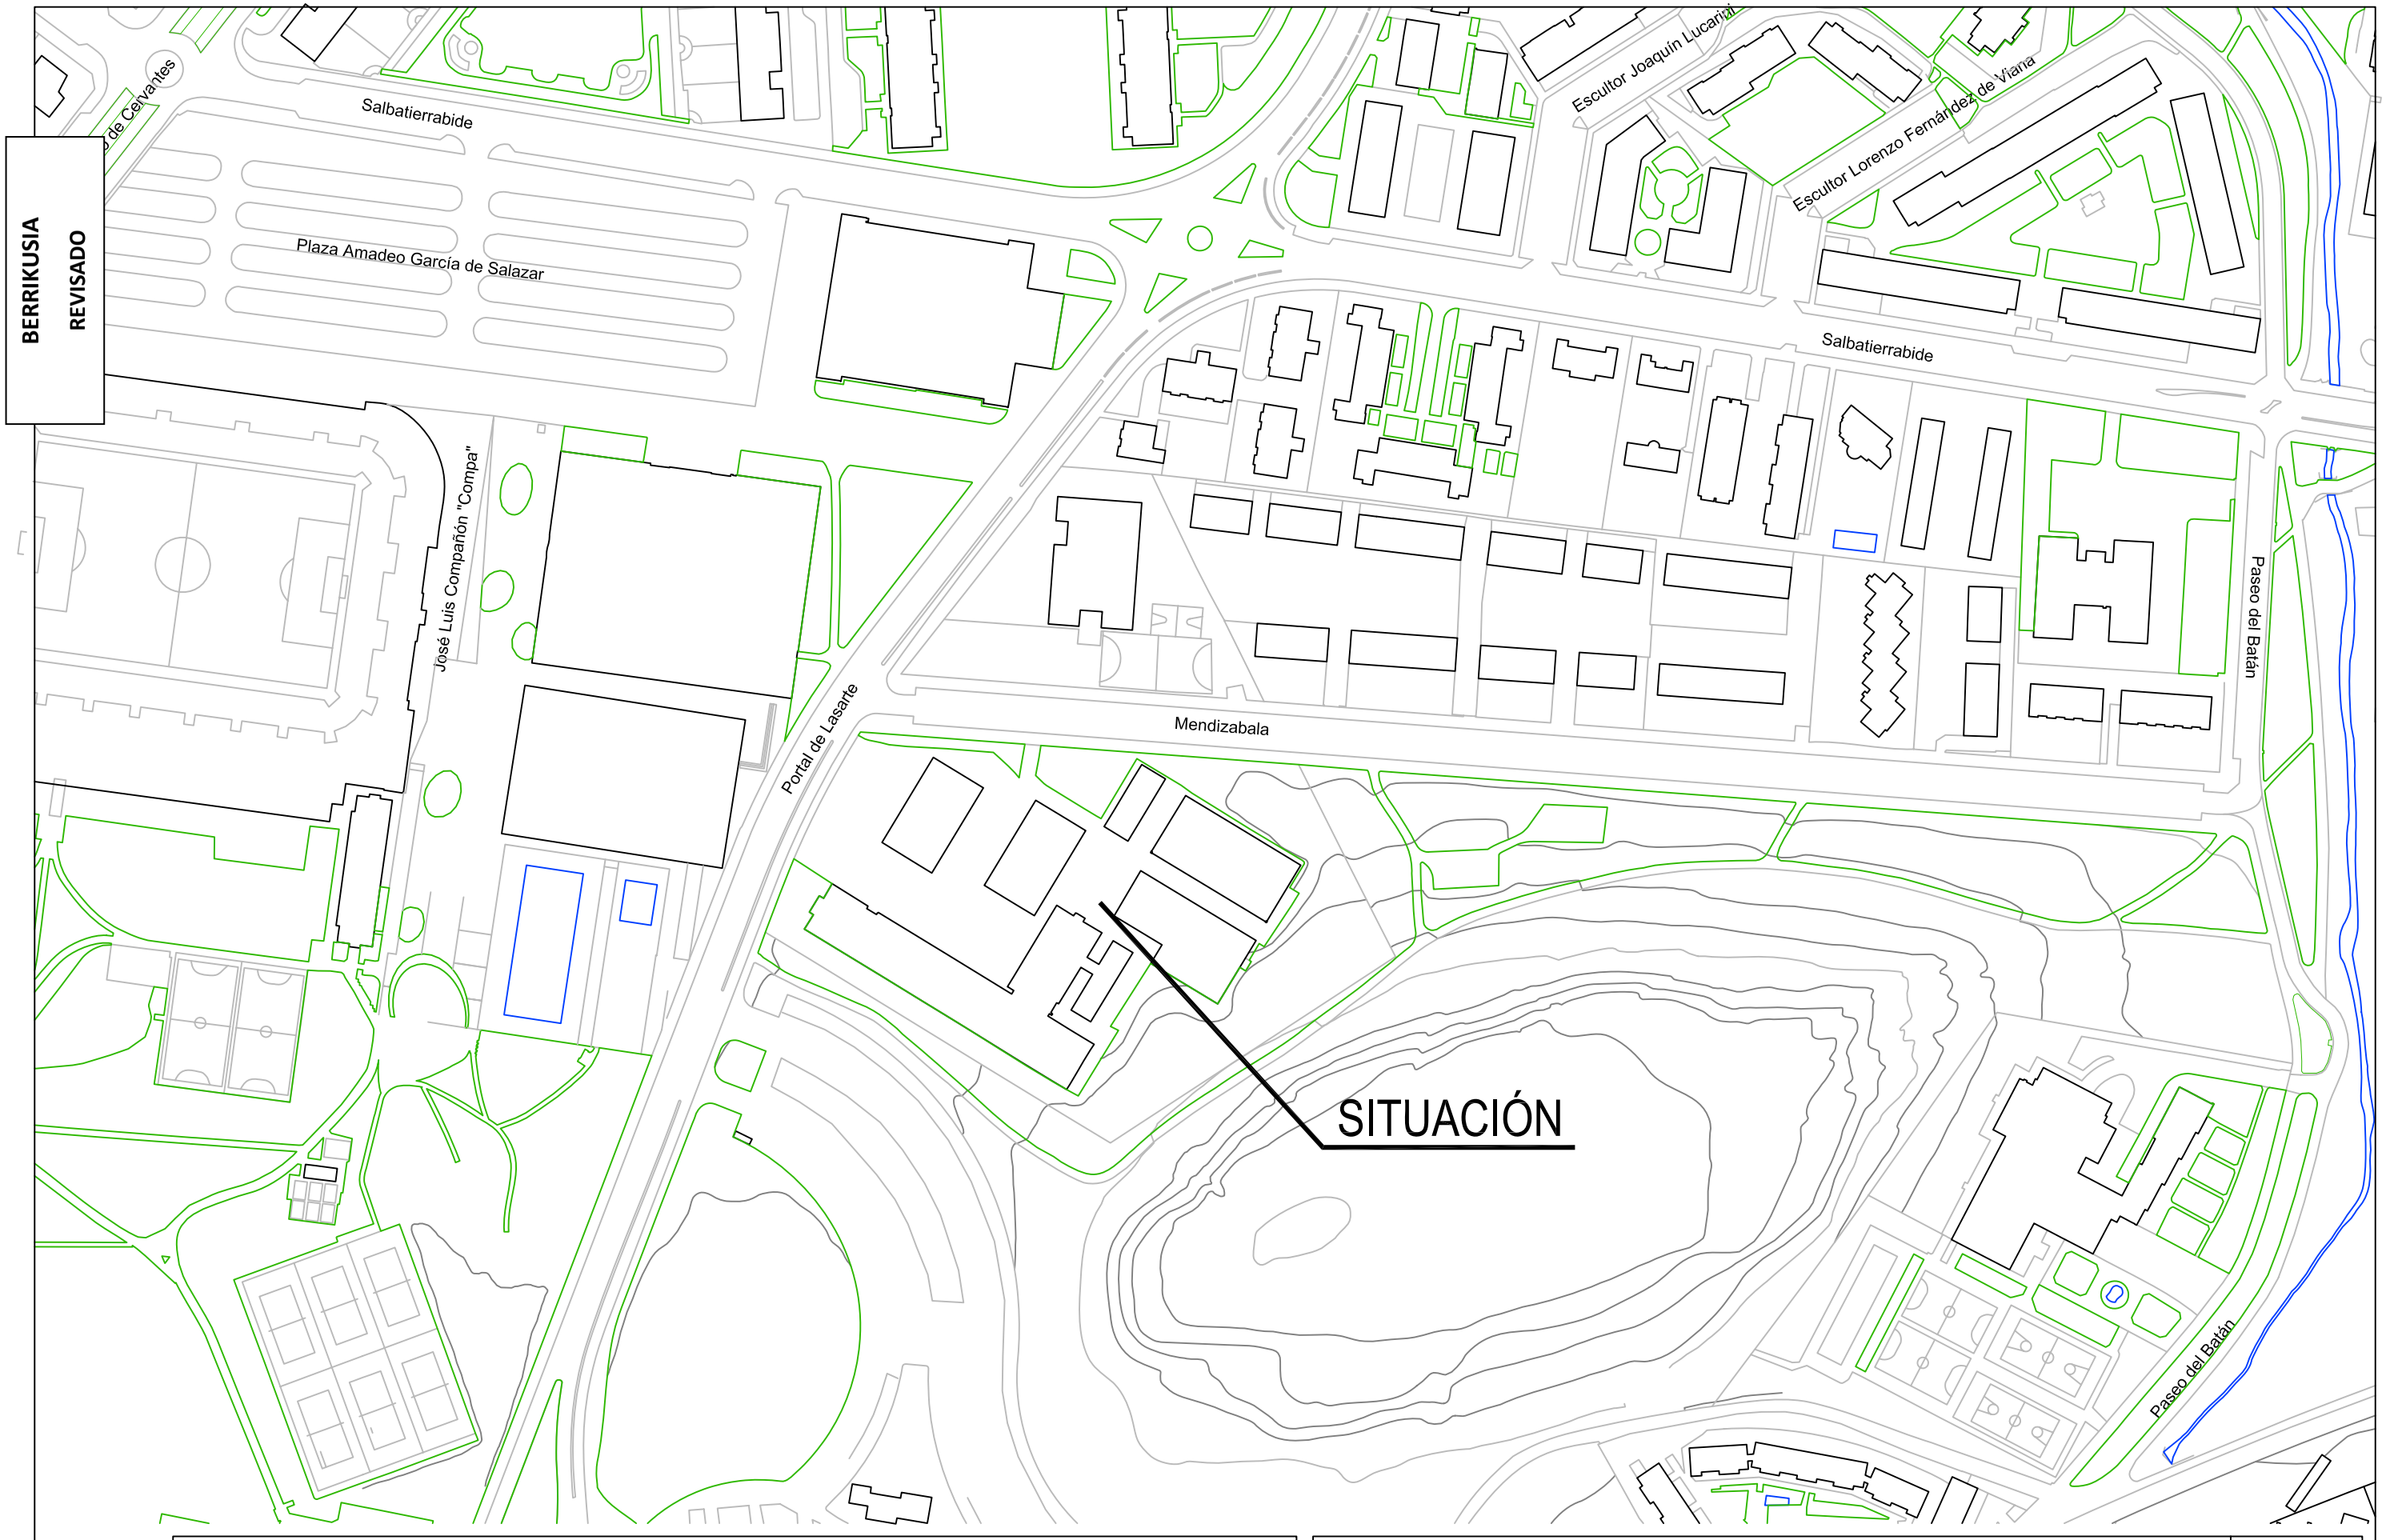

C.I.F.P. MENDIZABALA L.H.I.I.

TALLER DE SOLDADURA CIFP MENDIZABALA LHII
PORTAL DE LASARTE Nº23 EN VITORIA-GASTEIZ

01

ING. INDUSTRIAL Col. 3.114
IÑAKI RUIZ ARACAMA

IRAIA INGENIEROS

C/Angulema 8,Bajo/01004 Vitoria-Gasteiz
Tel: 945121087 Fax: 945204030
email: iraiaingenieros@euskalnet.net

FEBRERO 2020

SITUACIÓN

ESCALA 1/2.000

2019-20