


PUESTO DE TRABAJO



CABINAS DE SOLDADURA



UNIDAD ASPIRACION

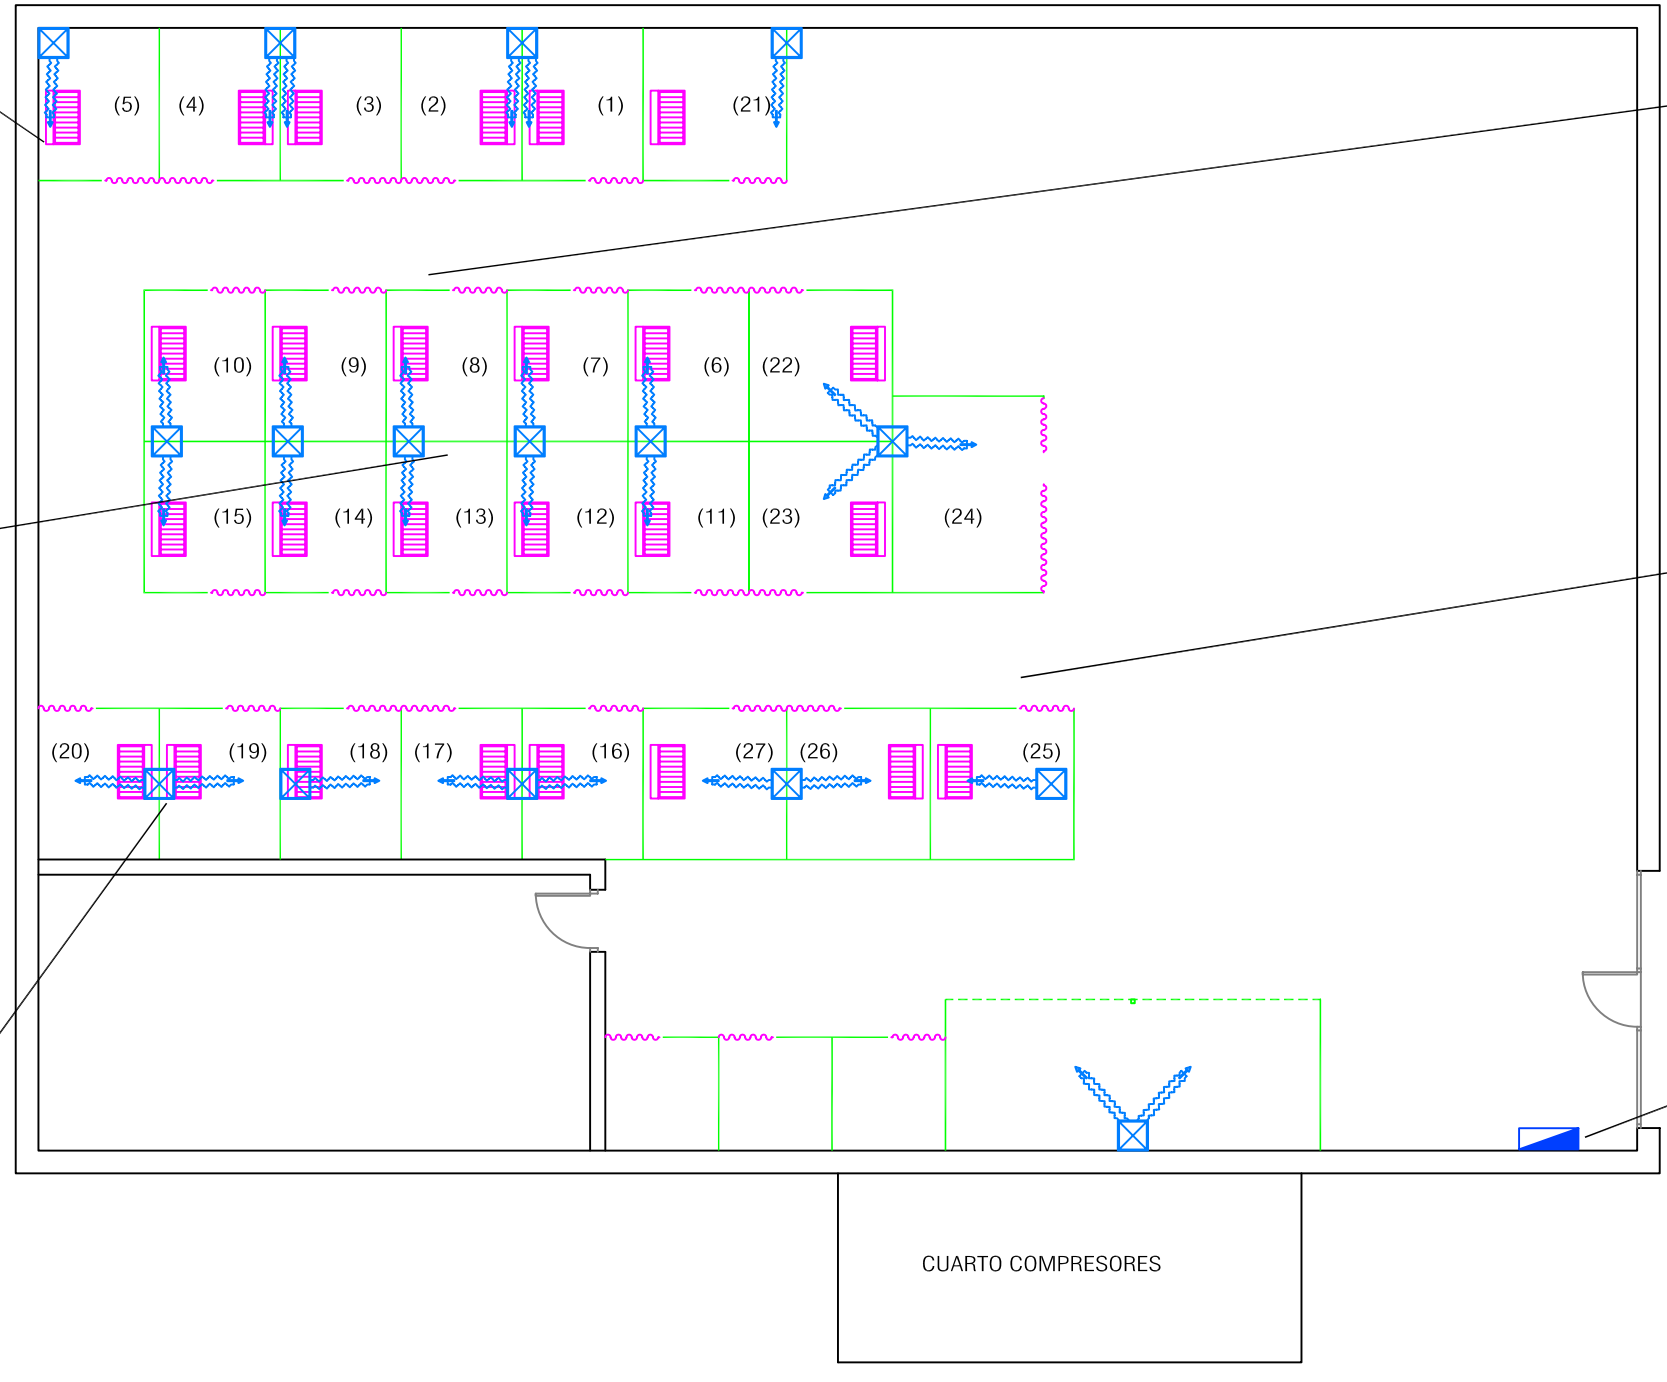



UNIDADES, EXTRACTORES



CABINAS SOLDADURA



CUADRO ELÉCTRICO

LEYENDA

UNIDAD ASPIRACION KEMPER

CUADRO ELÉCTRICO

BERRIKUSIA
REVISADO

C.I.F.P. MENDIZABALA L.H.I.I.

TALLER DE SOLDADURA CIFP MENDIZABALA LHII
PORTAL DE LASARTE Nº23 EN VITORIA-GASTEIZ

02

ING. INDUSTRIAL Col. 3.114
IÑAKI RUIZ ARACAMA

IRAIA INGENIEROS

C/Angulema 8,Bajo/01004 Vitoria-Gasteiz
Tel: 945121087 Fax: 945204030
email: iraiaingenieros@euskalnet.net

FEBRERO 2020

PLANTA DE DISTRIBUCIÓN, ESTADO ACTUAL

ESCALA 1/100

EUSKO JAURLARITZA GOBIERNO VASCO
HEZKUNTZA SAILA DEPARTAMENTO DE EDUCACIÓN
2018-30