
EUSKO JAURLARITZA GOBIERNO VASCO
HEZKUNTZA SAILA DEPARTAMENTO DE EDUCACIÓN

BERRIKUSIA
REVISADO

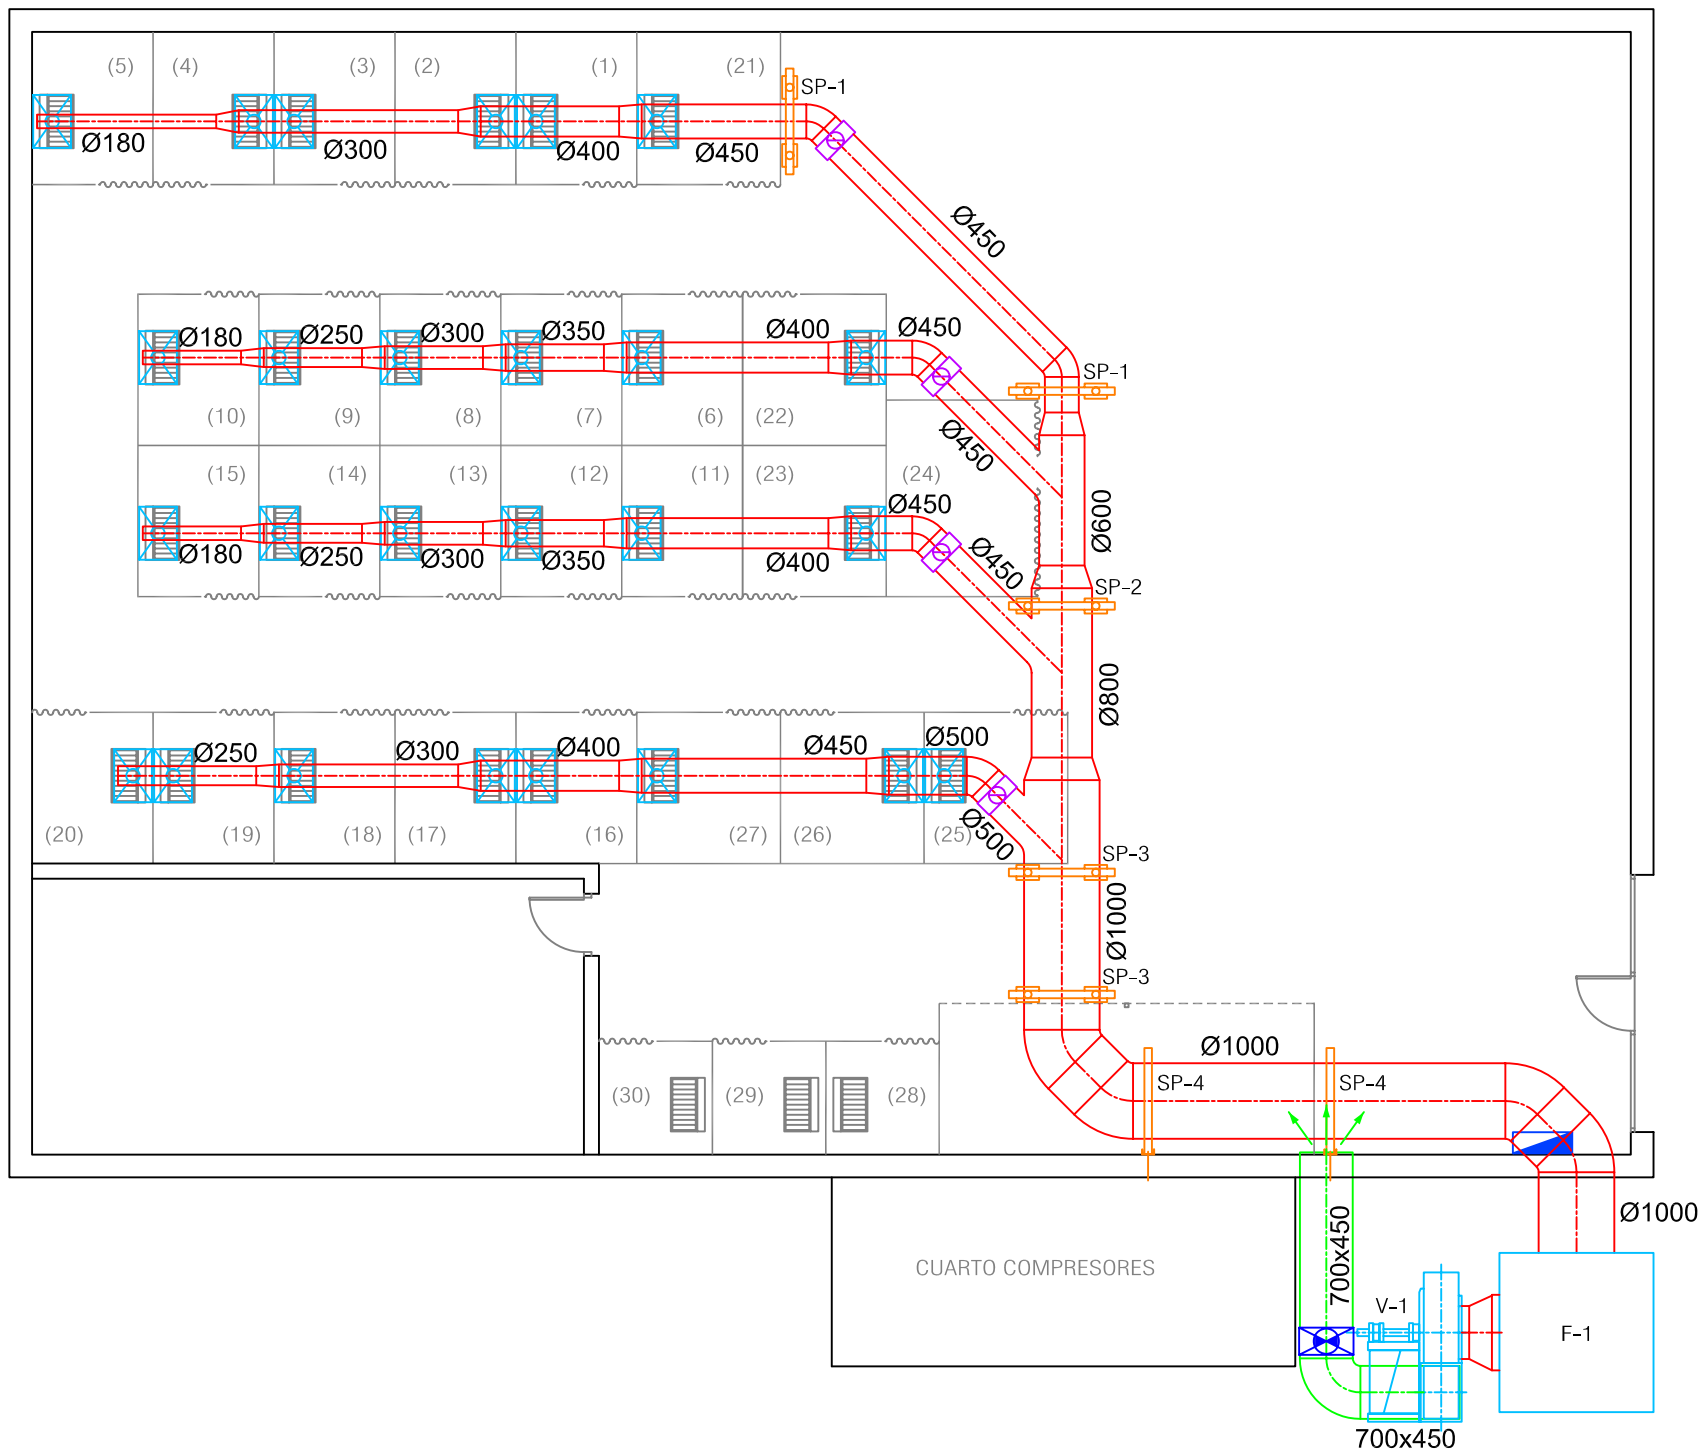

LEYENDA

- CAMPANA METÁLICA
- CUADRO ELÉCTRICO
- VÁLVULA MOTORIZADA DE CORTE
- F-1 SISTEMA DE FILTRACIÓN marca AAF modelo OPTIFLO 4RC32
- V-1 VENTILADOR CENTRÍFUGO marca S&P modelo ART1001 N1A
- COMPUERTA BY-PASS
- CONDUCTO DE EXTRACCIÓN
- CONDUCTO DE IMPULSIÓN
  RETORNO AIRE CALIENTE MODO INVIERNO
  CON DISPOSICION PREVIA DE FILTRO HEPA H-13

C.I.F.P. MENDIZABALA L.H.I.I.

TALLER DE SOLDADURA CIFP MENDIZABALA LHII
PORTAL DE LASARTE Nº23 EN VITORIA-GASTEIZ

03

ING. INDUSTRIAL Col. 3.114
IÑAKI RUIZ ARACAMA

IRAIA INGENIEROS

C/Angulema 8,Bajo/01004 Vitoria-Gasteiz
Tel: 945121087 Fax: 945204030
email: iraiaingenieros@euskalnet.net

FEBRERO 2020

PLANTA REFORMADA, INSTALACION ASPIRACION CENTRALIZADA

ESCALA 1/100

2018-30