


EUSKO JAURLARITZA GOBIERNO VASCO
HEZKUNTZA SAILA DEPARTAMENTO DE EDUCACIÓN

BERRIKUSIA
REVISADO

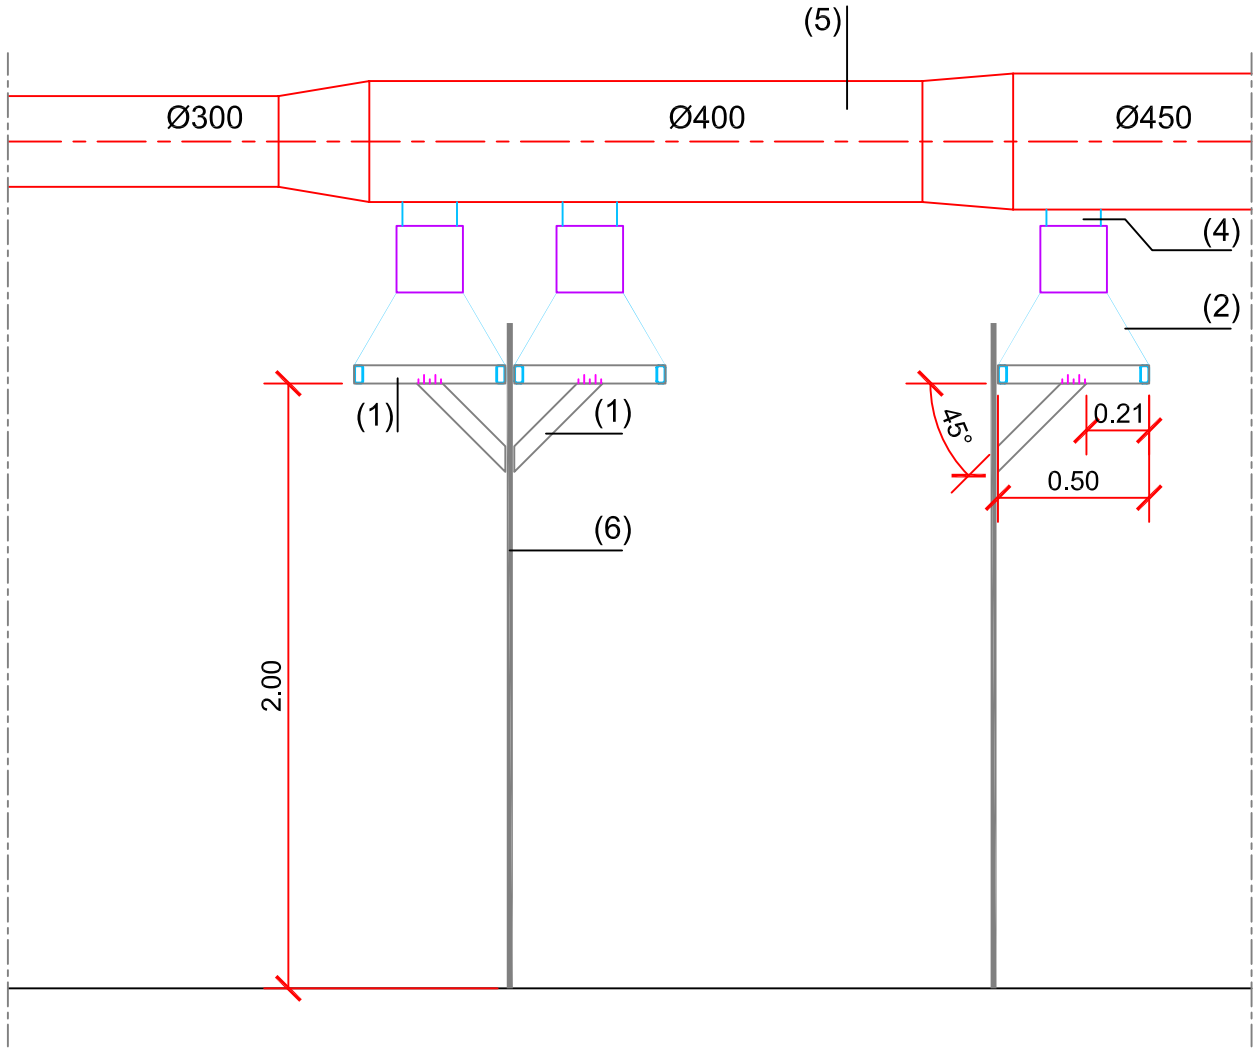


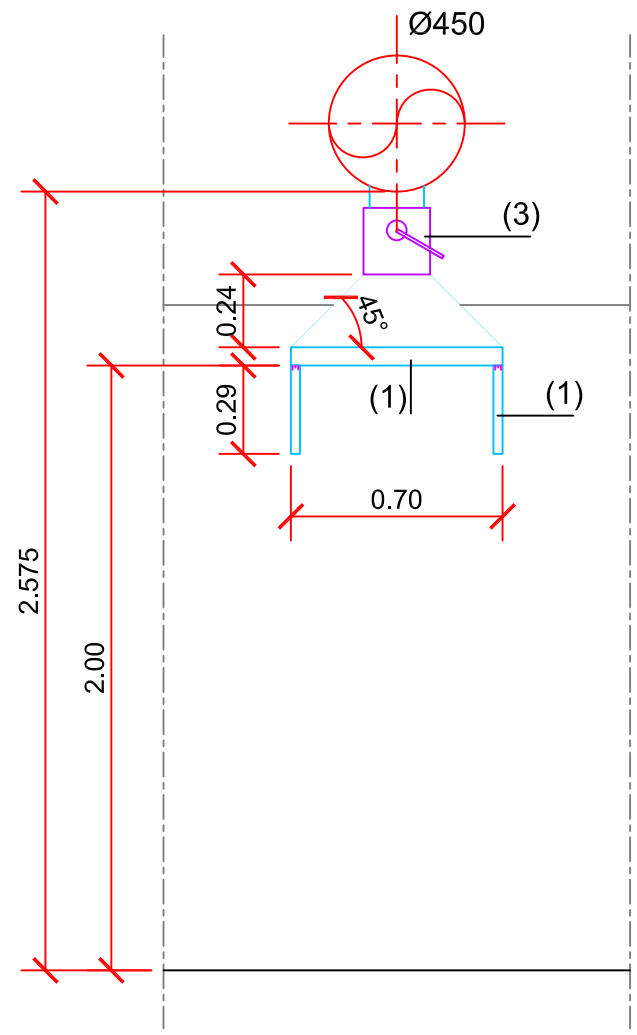

CAMPANAS METÁLICAS
29 Unidades

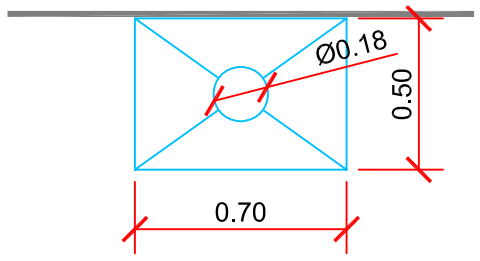

ALTERNATIVAS DE SOLDADURAS

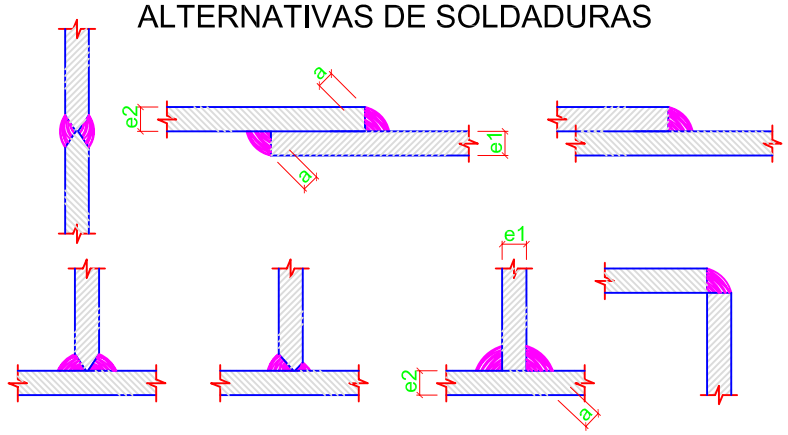

Los cordones de soldadura serán continuos y de penetración completa

e1 > e2 : a ≥ 1/2 e1
e2 > e1 : a ≥ 1/2 e2

LEYENDA MATERIALES

(1) PERFIL METÁLICO □ 60.30.3mm.
(2) FORMACIÓN DE CAMPANA CON CHAPAS DE 1,5mm. SOLDADAS.
(3) COMPUERTA.
(4) TUBO HELICOIDAL DE CHAPA GALVANIZADA Ø180mm..
(5) TUBO HELICOIDAL DE CHAPA GALVANIZADA Ø S/PLANTA.
(6) CIERRE DE CABINAS RESISTENTE, EXISTENTE.

C.I.F.P. MENDIZABALA L.H.I.I.

TALLER DE SOLDADURA CIFP MENDIZABALA LHII
PORTAL DE LASARTE Nº23 EN VITORIA-GASTEIZ

04

ING. INDUSTRIAL Col. 3.114
IÑAKI RUIZ ARACAMA

IRAIA INGENIEROS

C/Angulema 8,Bajo/01004 Vitoria-Gasteiz
Tel: 945121087 Fax: 945204030
email: iraiaingenieros@euskalnet.net

OCTUBRE 2019

DETALLE CAMPANA ASPIRACION

ESCALA 1/25

2018-30