
EUSKO JAURLARITZA GOBIERNO VASCO
HEZKUNTZA SAILA DEPARTAMENTO DE EDUCACIÓN

BERRIKUSIA
REVISADO

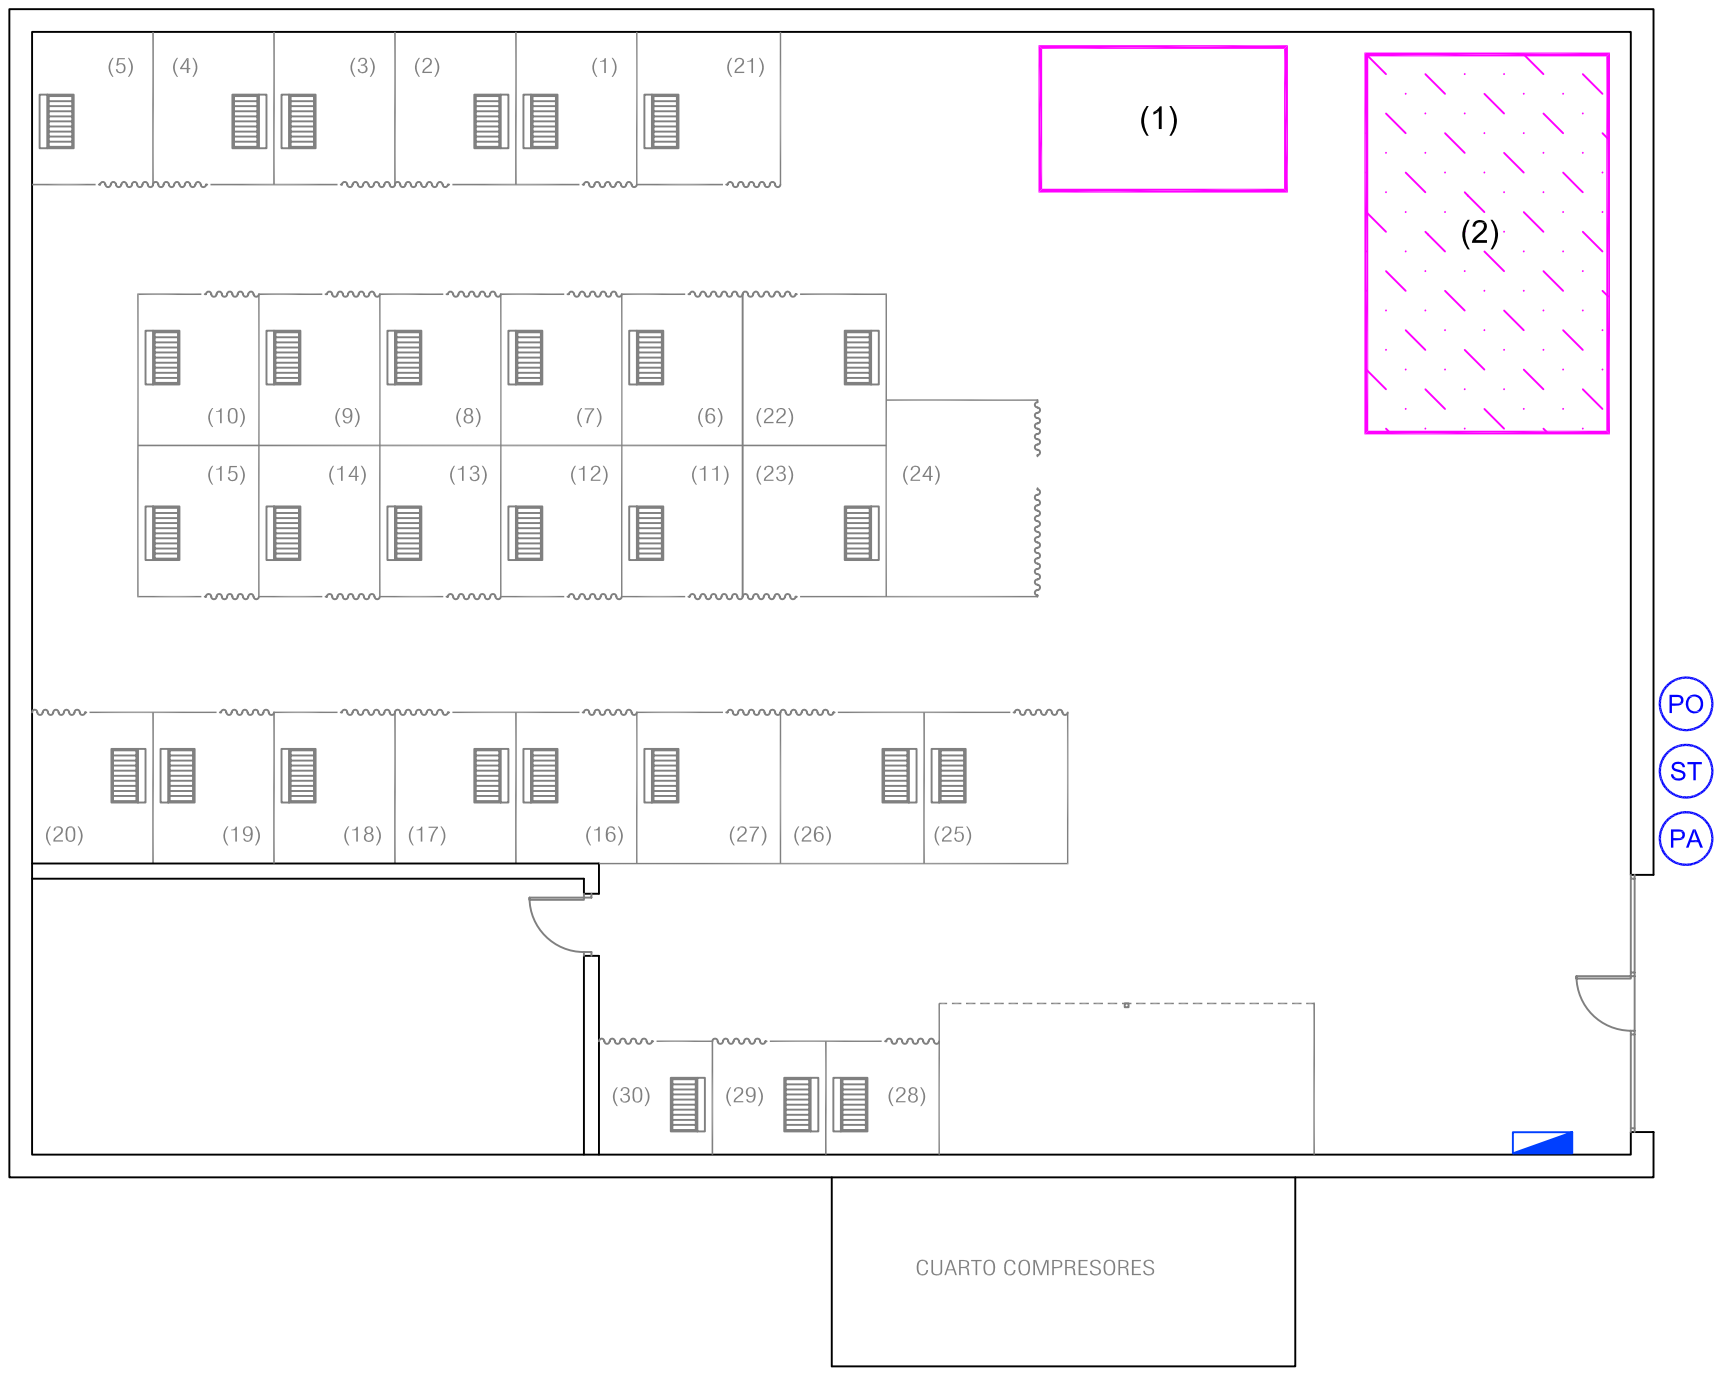

LEYENDA

(1) OFICINA OBRA

(2) ACOPIO DE MATERIALES

PO SEÑAL DE PELIGRO (OBRAS)

ST STOP

PA PROHIBIDO EL PASO A TODA PERSONA AJENA A LA OBRA

C.I.F.P. MENDIZABALA L.H.I.I.

ESTUDIO SEGURIDAD Y SALUD - TALLER DE SOLDADURA MENDIZABALA
PORTAL DE LASARTE / MENDIZABALA EN VITORIA-GASTEIZ

02

ING. INDUSTRIAL Col. 3.114
IÑAKI RUIZ ARACAMA

IRAIA INGENIEROS

C/Angulema 8,Bajo/01004 Vitoria-Gasteiz
Tel: 945121087 Fax: 945204030
email: iraiaingenieros@euskalnet.net

FEBRERO 2020

UBICACION OFICINA

ESCALA 1/100

2018-30