
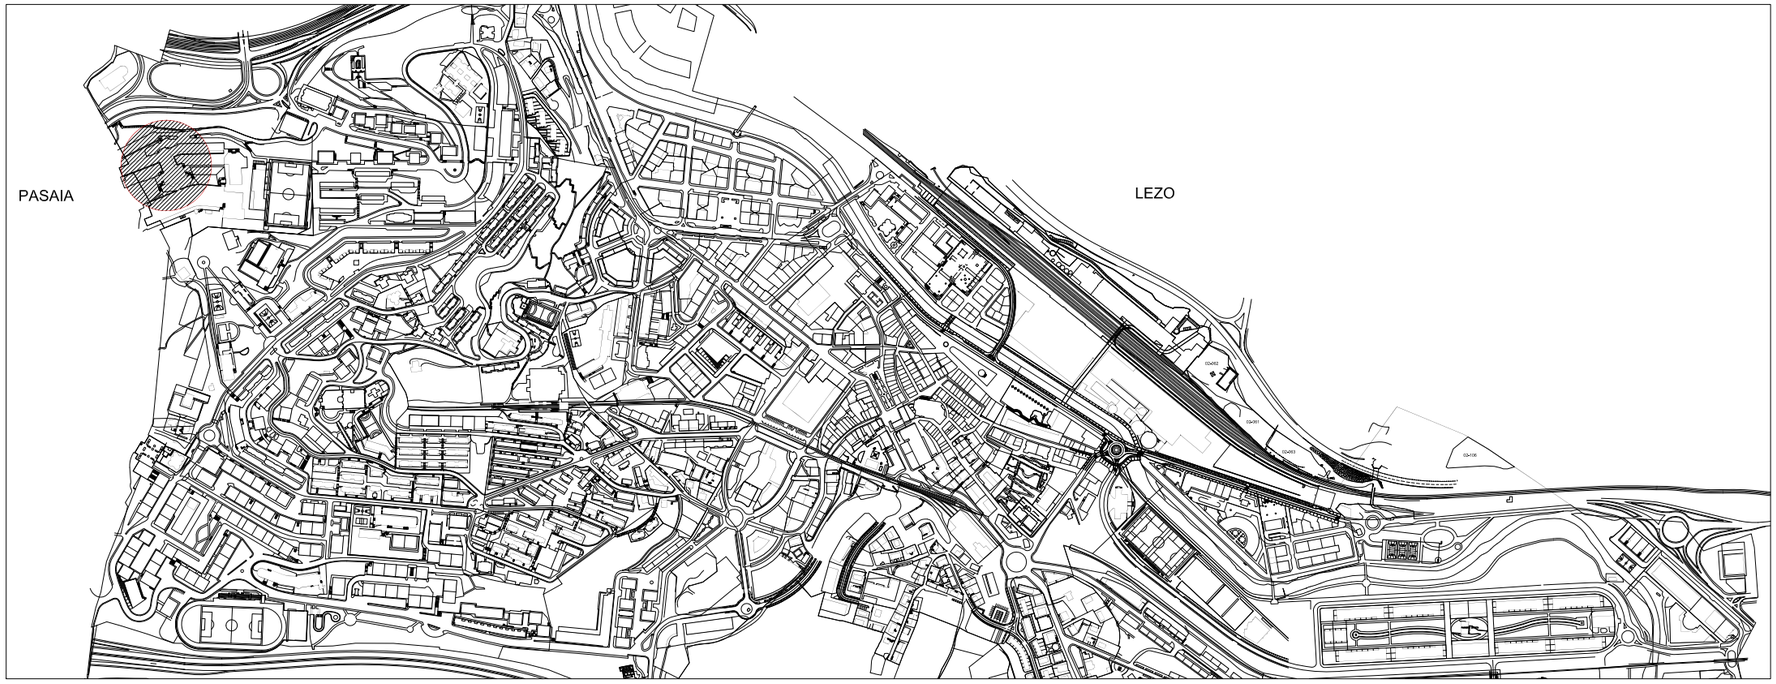


SITUACION

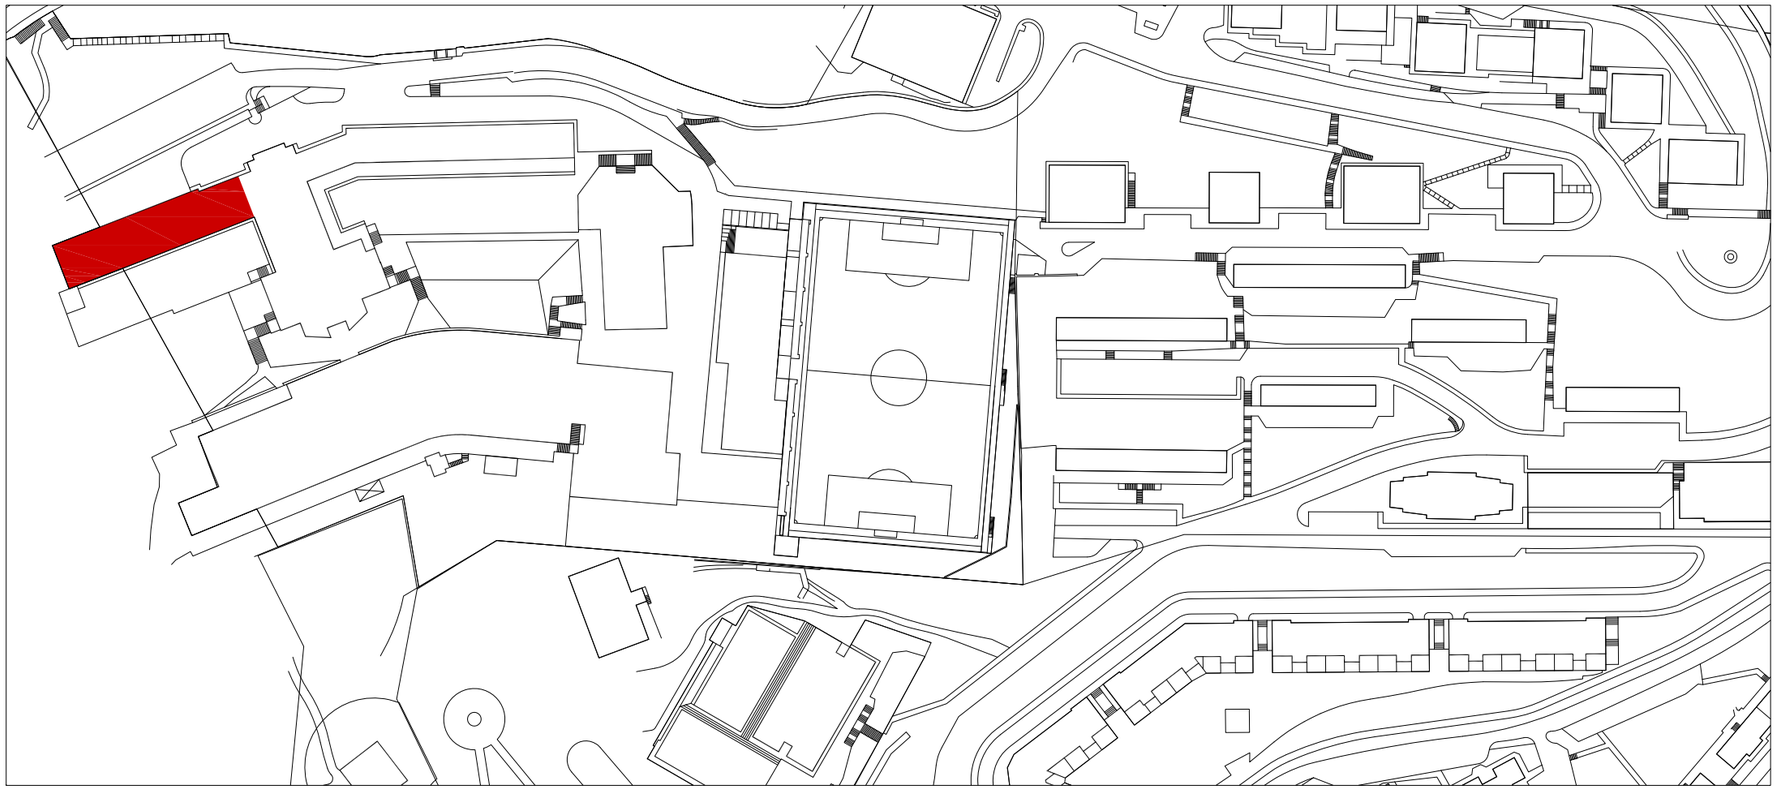

EMPLAZAMIENTO

ESTUDIO SEGURIDAD Y SALUD OBRAS DE INSTALACION DE NUEVO ASCENSOR EN EL IES BIZARAIN BHI (EDIF. DON BOSCO) ERRENTERIA (GIPUZKOA)

CIUDAD LABORAL DON BOSCO ERRENTERIA

LA PROPIEDAD

DEP. EDUCACION GOBIERNO VASCO

EL ARQUITECTO:


RAUL VIZCAYA DEL SOL

OCT 2018


E:1/10.00 1/2.000

SITUACION. EMPLAZAMIENTO

01

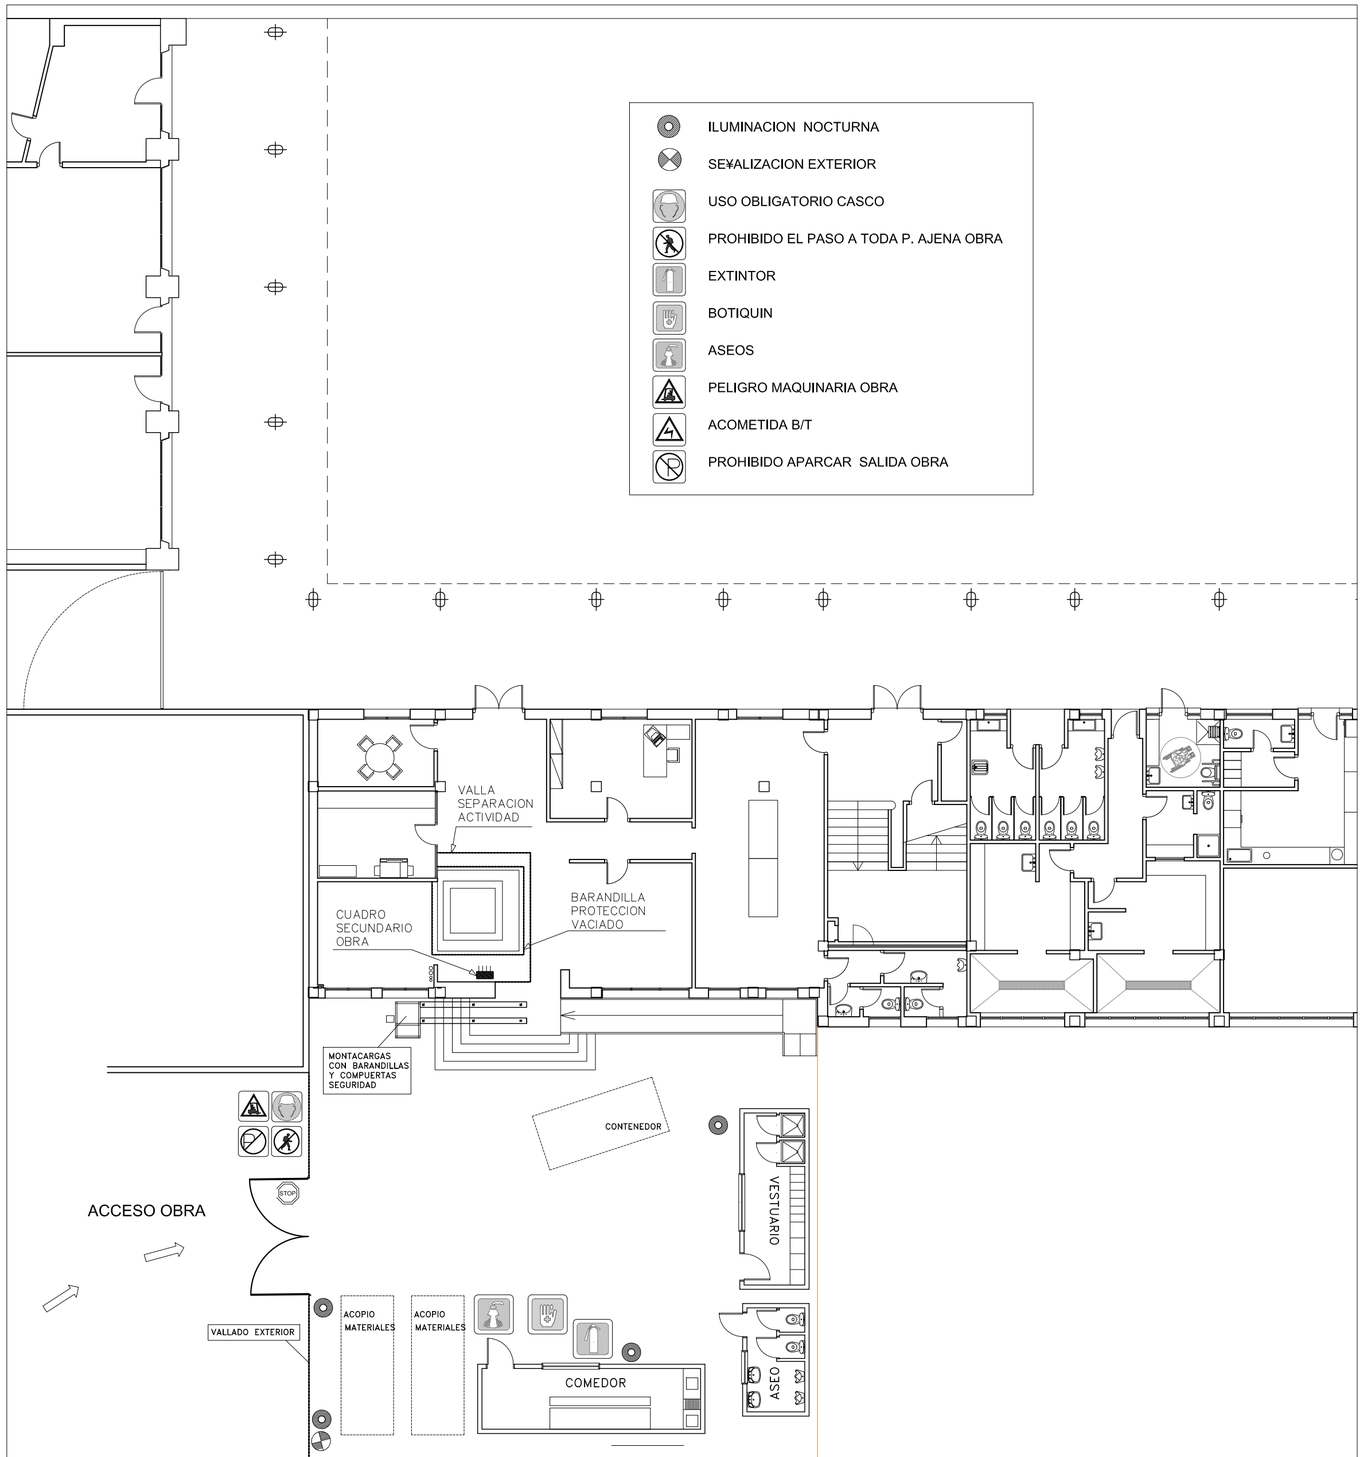

PLANO DE IMPLANTACION E:1/150

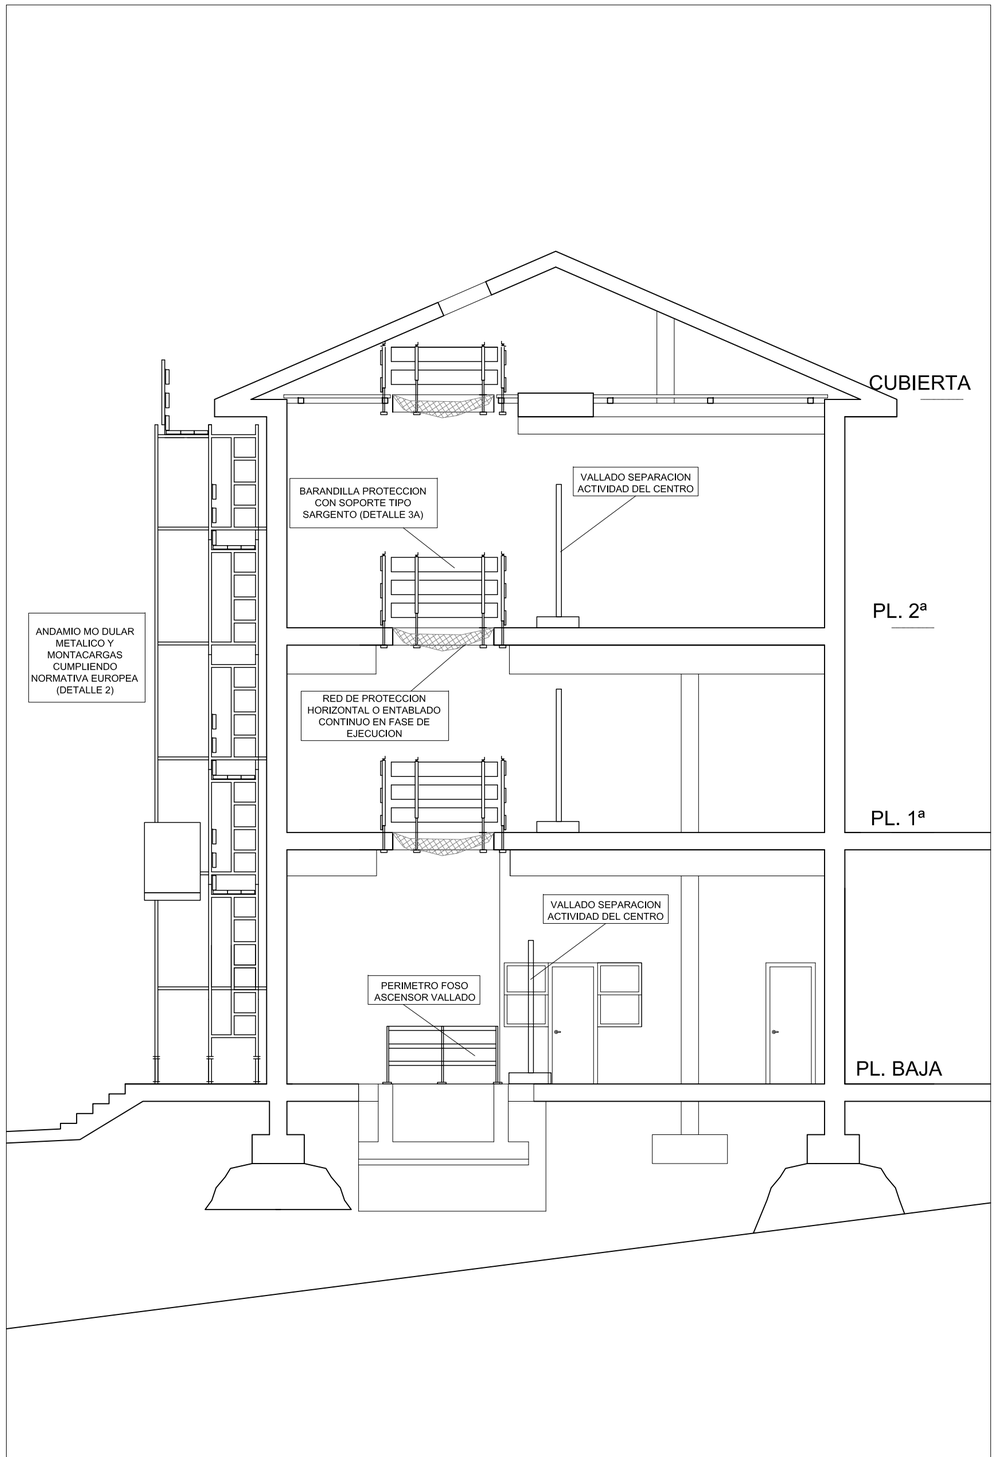

SECCION POR HUECO DE ASCENSOR E:1/75

ESTUDIO SEGURIDAD Y SALUD OBRAS DE INSTALACION DE NUEVO ASCENSOR
EN EL IES BIZARAIN BHI (EDIF. DON BOSCO) ERRENTERIA (GIPUZKOA)
CIUDAD LABORAL DON BOSCO ERRENTERIA

LA PROPIEDAD
DEP. EDUCACION GOBIERNO VASCO


EL ARQUITECTO:
RAUL VIZCAYA DEL SOL

OCT 2018
E:1/150 1/75


IMPLANTACION, ACCESO, VALLADO Y ACOPIOS
SECCION POR HUECO ASCENSOR

02


Protecciones Individuales. Usos líneas de vida.

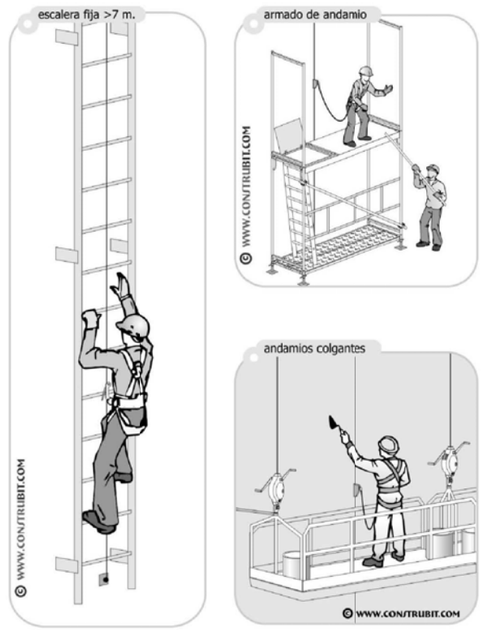


Instalación eléctrica. Esquema unifilar.

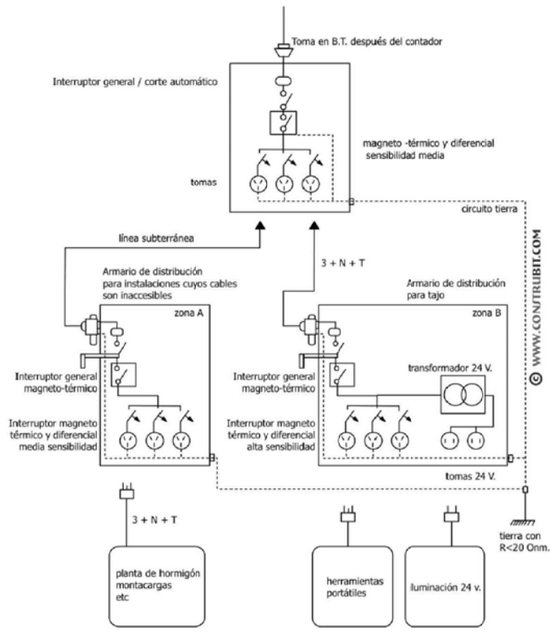


VALLA SIMPLE TORSION

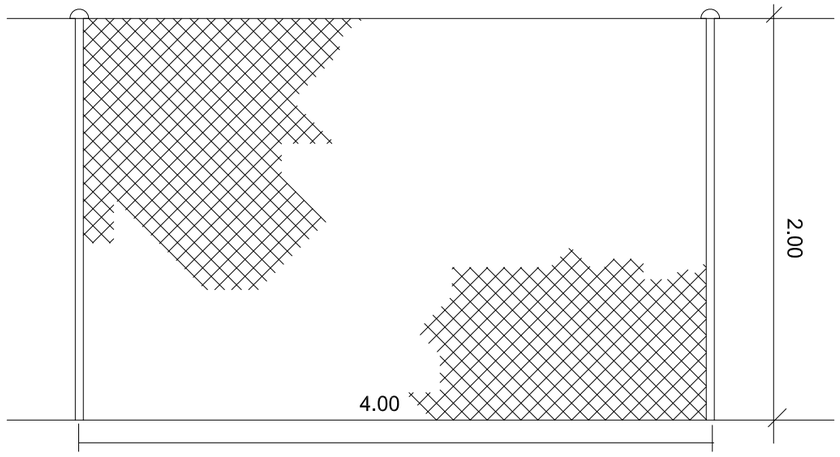


DETALLE 3A. BARANDILLA PROTECCION EN BORDE DE FORJADOS CON SOPORTE TIPO SARGENTO

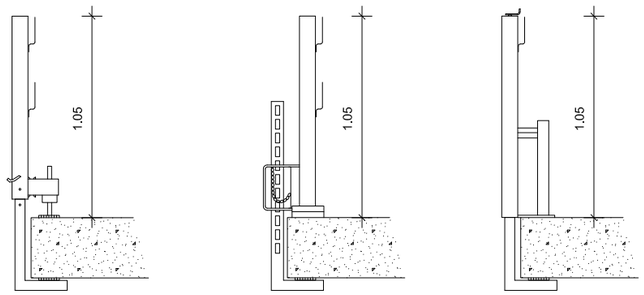


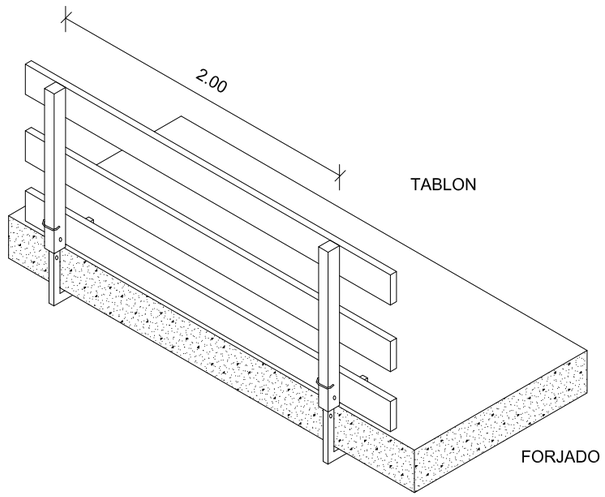

ENTIBACION LIGERA DE ZANJA

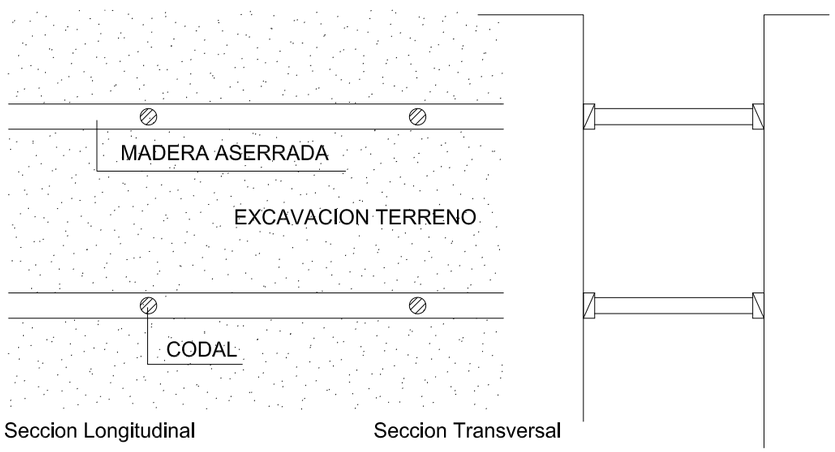


VALLA CONTENCION PEATONES

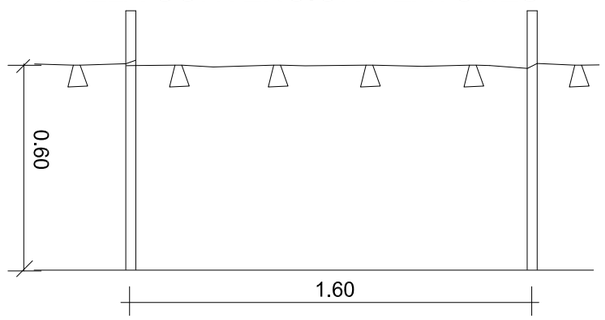


ESTUDIO SEGURIDAD Y SALUD OBRAS DE INSTALACION DE NUEVO ASCENSOR EN EL IES BIZARAIN BHI (EDIF. DON BOSCO) ERRENTERIA (GIPUZKOA) CIUDAD LABORAL DON BOSCO ERRENTERIA	LA PROPIEDAD DEP. EDUCACION GOBIERNO VASCO	EL ARQUITECTO: RAUL VIZCAYA DEL SOL	OCT 2018 E:1/200	DETALLES I SEGURIDAD Y SALUD	03


SECCION GENERAL DEL SISTEMA DE ANDAMIO

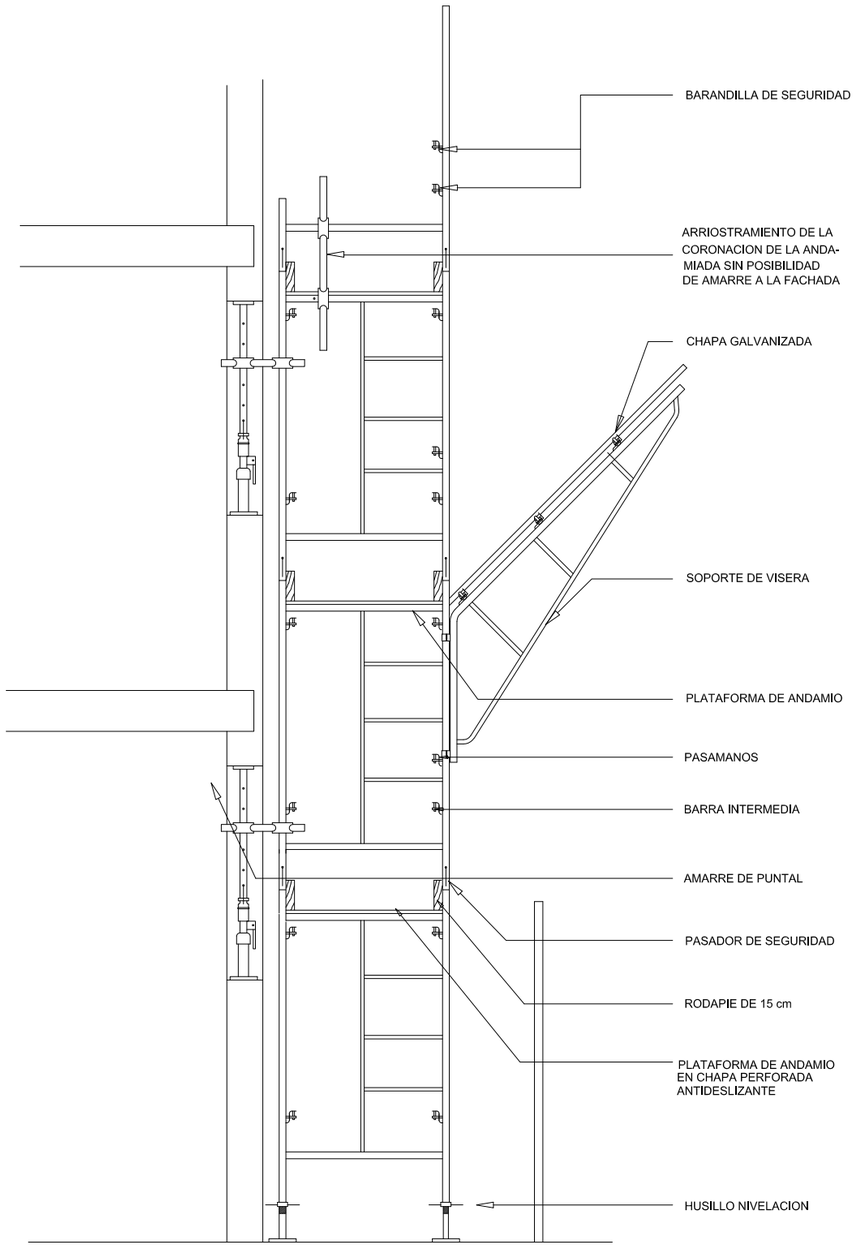


PROTECCION HUECOS EVENTUALES

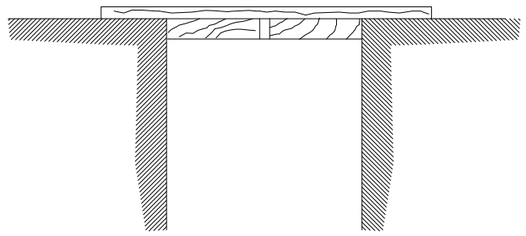


DETALLE 2 ANDAMIO EUROPEO

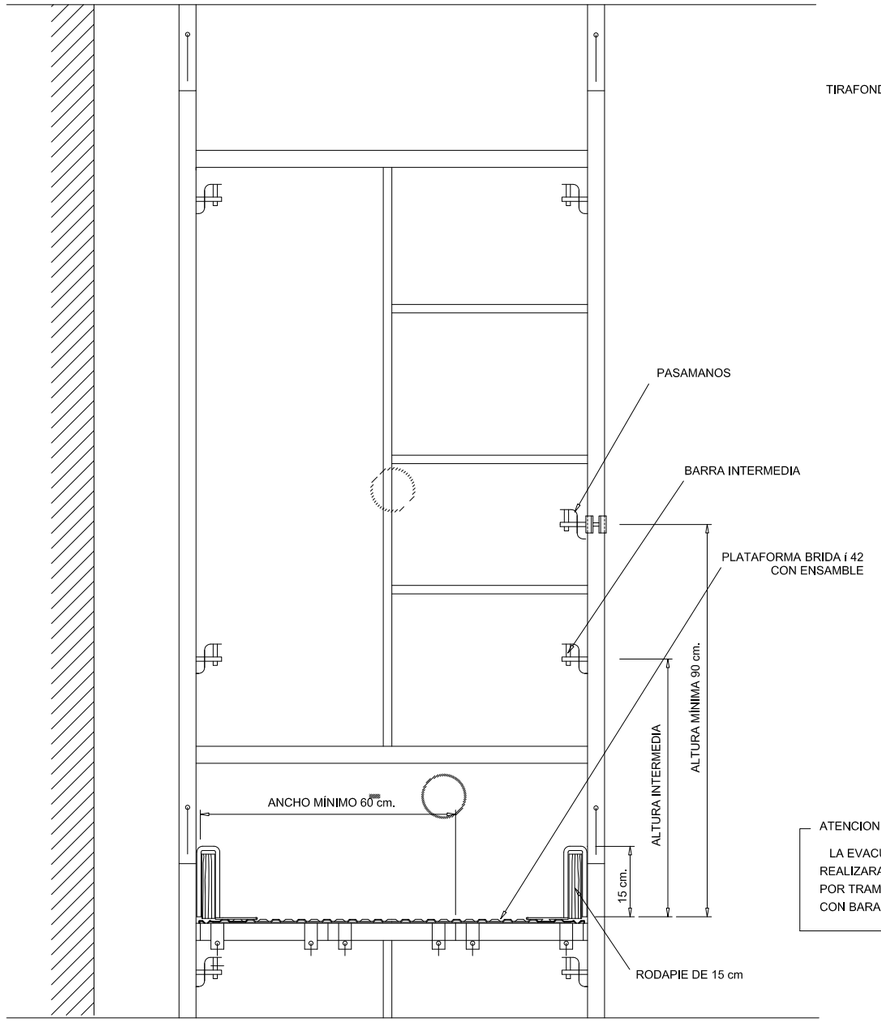


DETALLE DE PASADOR DE SEGURIDAD Y PLACA BASE

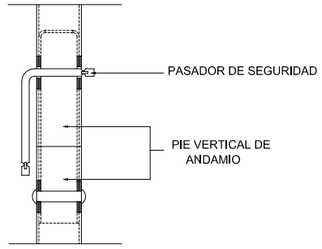

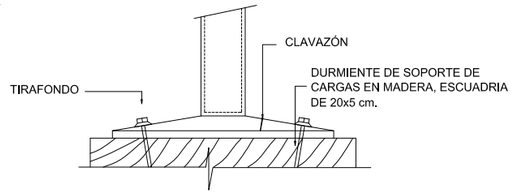

ALZADO

DETALLE DE HUSILLO DE REGULACION

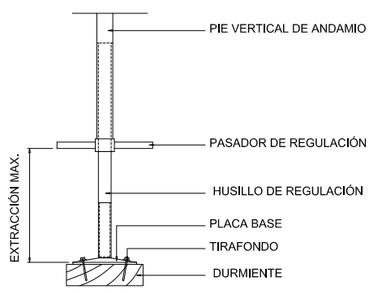

ALZADO

ATENCION

LA EVACUACION DE EMERGENCIA SE REALIZARA A TRAVES DE UNA ESCALERA POR TRAMOS Y DESCANSILLOS MODULARES CON BARANDILLAS Y RODAPIE

ESTUDIO SEGURIDAD Y SALUD OBRAS DE INSTALACION DE NUEVO ASCENSOR EN EL IES BIZARAIN BHI (EDIF. DON BOSCO) ERRENTERIA (GIPUZKOA)

CIUDAD LABORAL DON BOSCO ERRENTERIA

LA PROPIEDAD

DEP. EDUCACION GOBIERNO VASCO

EL ARQUITECTO:

RAUL VIZCAYA DEL SOL

OCT 2018

E:1/200

DETALLES II

SEGURIDAD Y SALUD

04