



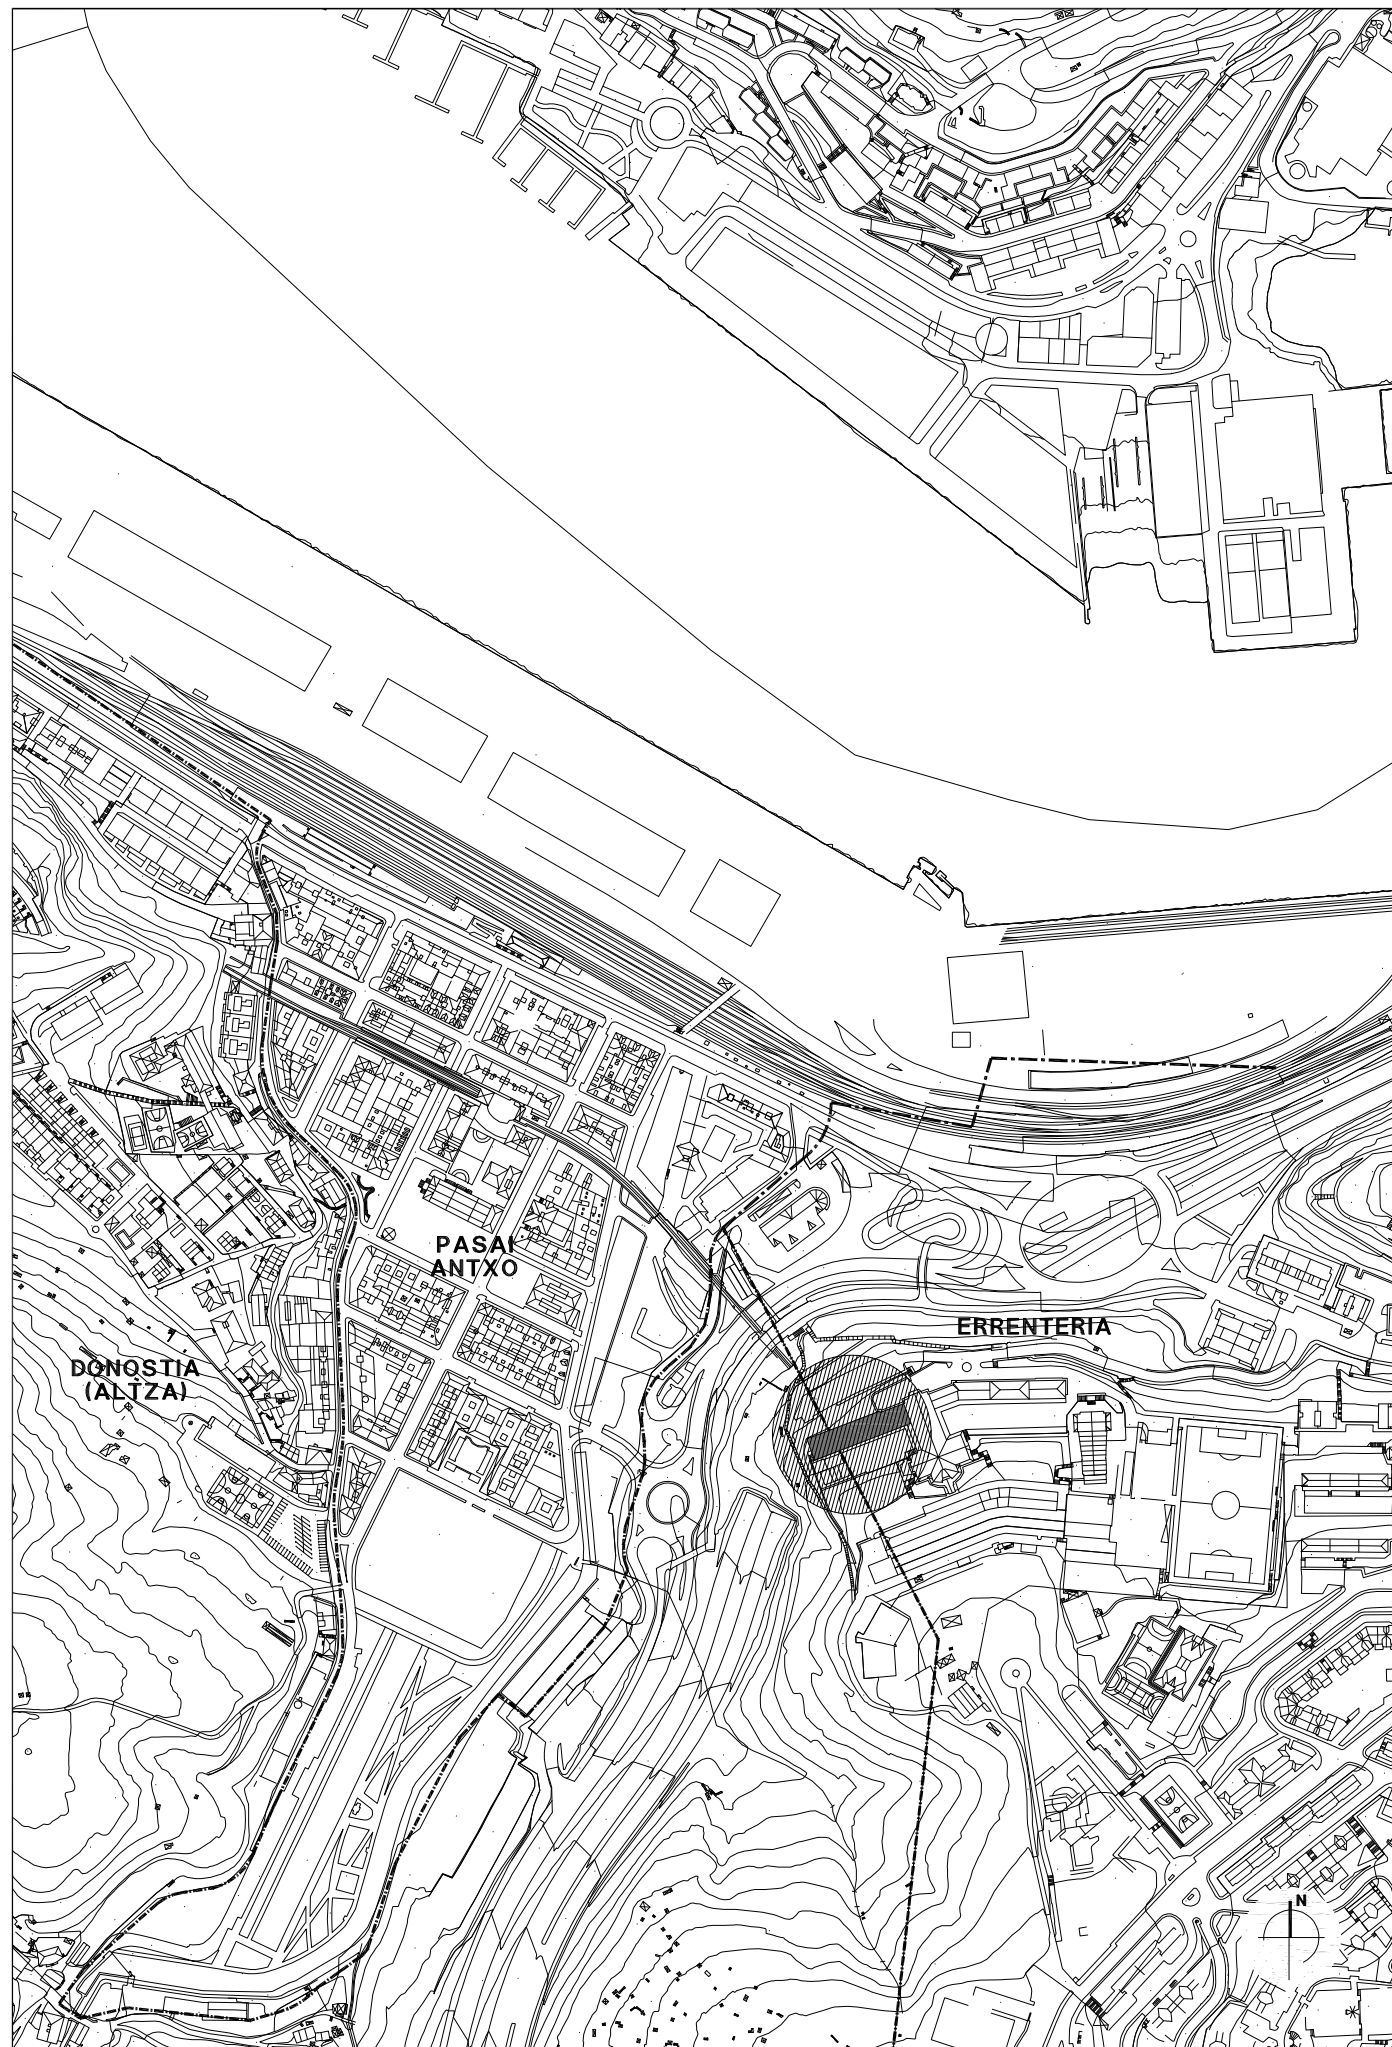

SITUACION

E: 1/5.000

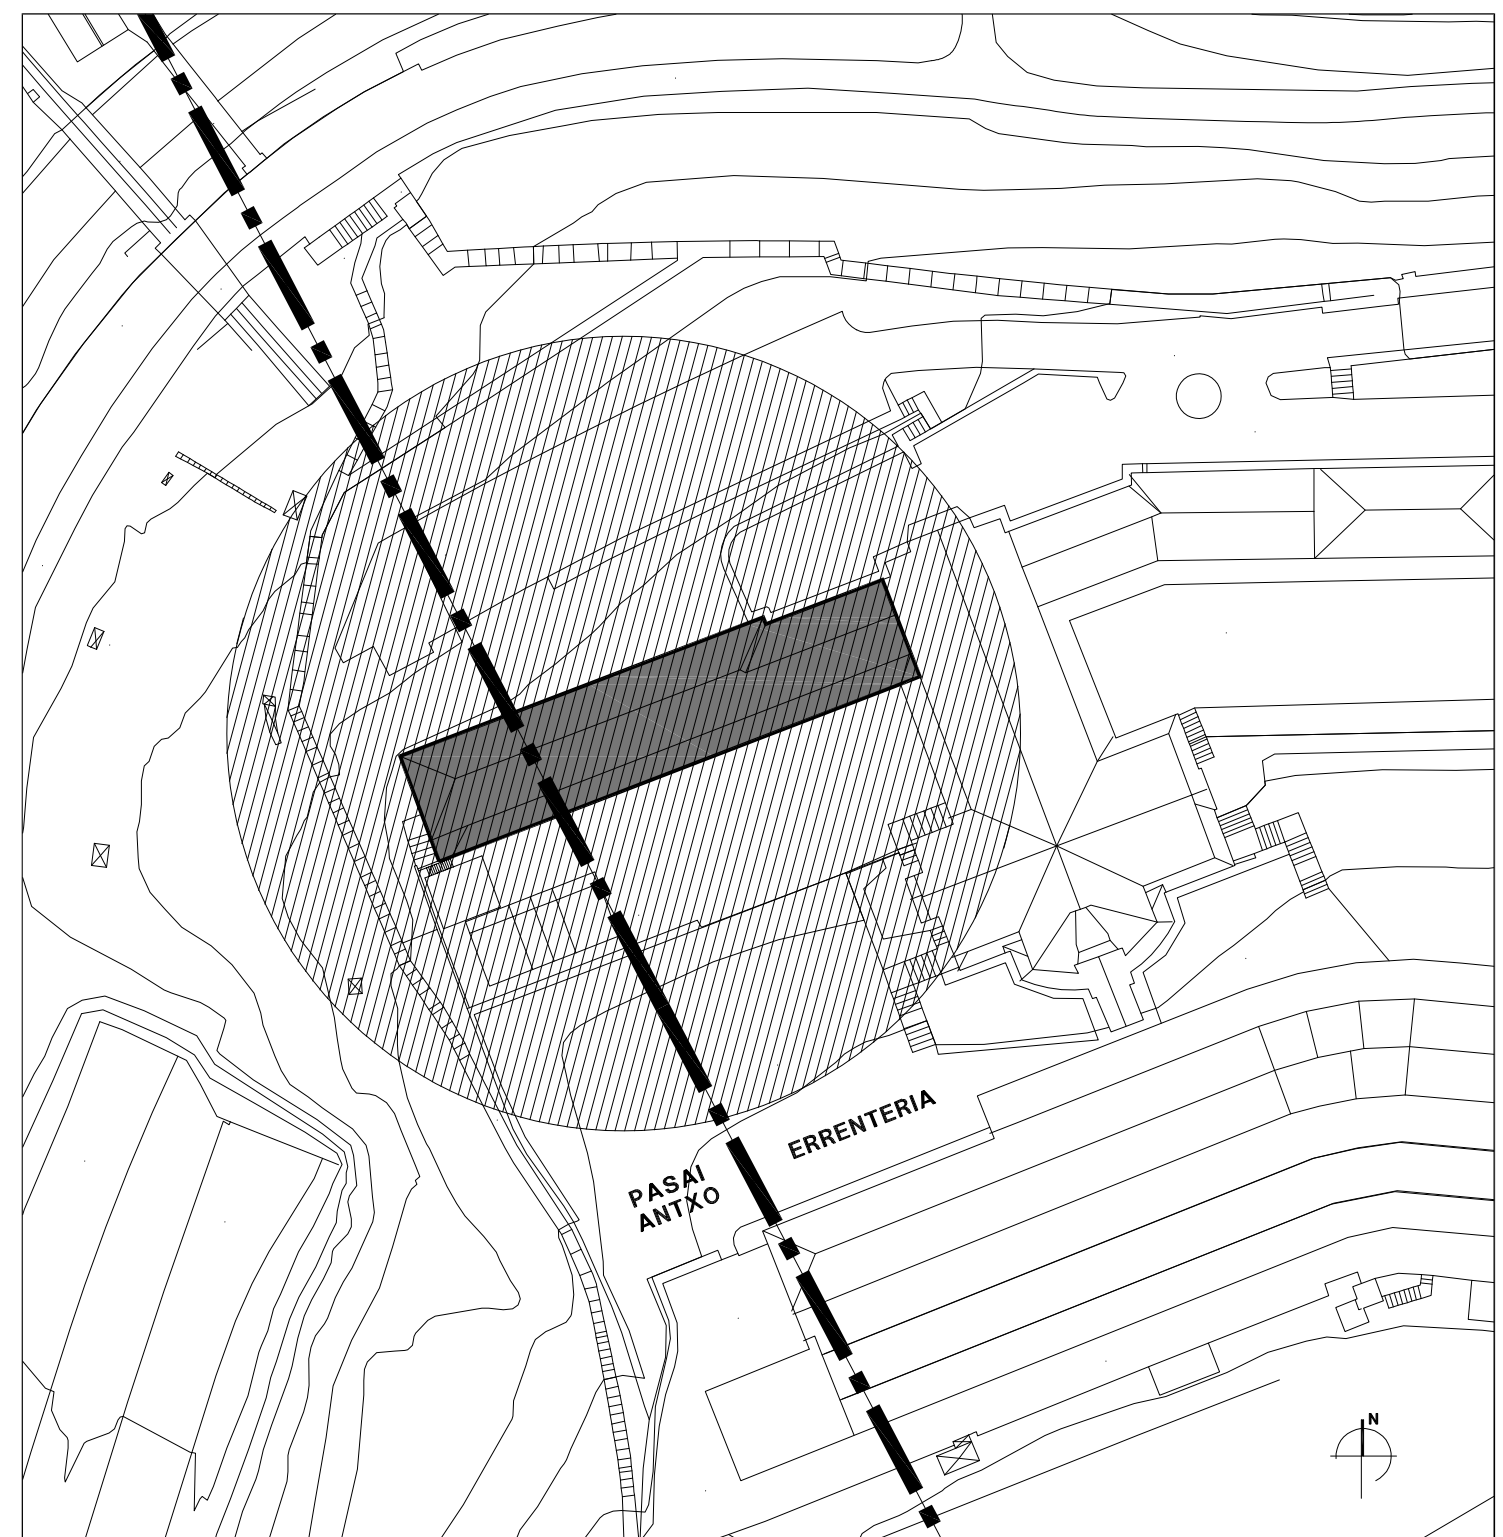

EMPLAZAMIENTO

E: 1/1.000

--- LIMITE DEL TERMINO MUNICIPAL

B I Z A R A I N

PROYECTO DE REHABILITACIÓN DE LA FACHADA NORTE EN EL IES BIZARAIN BHI. ERRETERIA

Nº II.1.1

PROYECTO DE EJECUCION

MAYO 2019

G

E-SIT-EMP

Plano:

GENERAL: SITUACIÓN Y EMPLAZAMIENTO

EUSKO JAURLARITZA

Departamento de Educación

Gobierno Vasco

Promotor: Departamento de Educación
Gobierno Vasco

Escala:

1/5.000 - 1/1.000

Arquitecto: R. Azurmendi
Arquitecto colaborador: I. Iragorri