
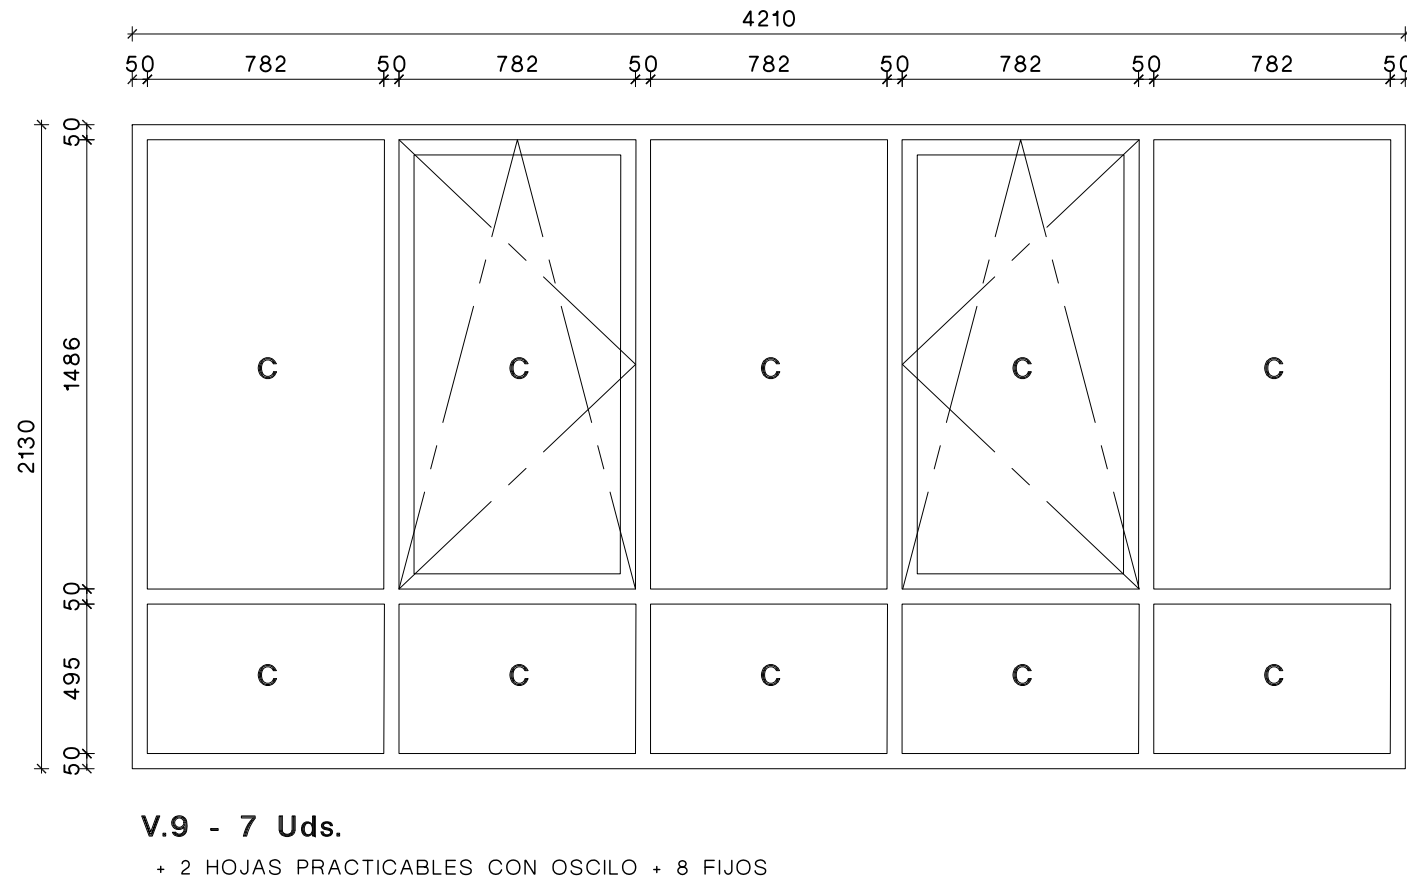
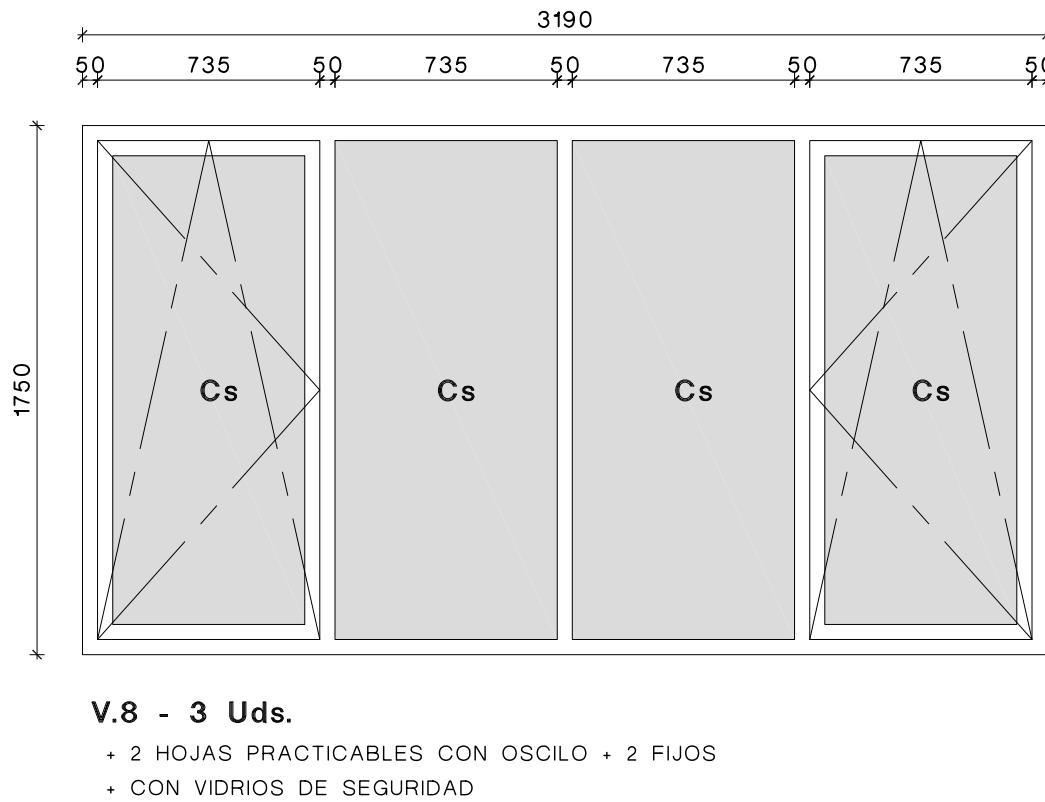
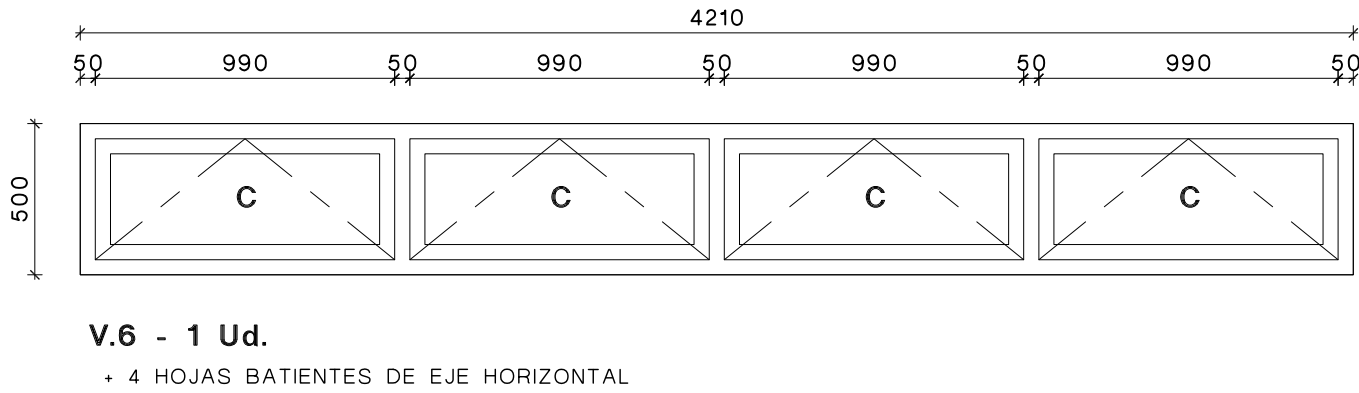
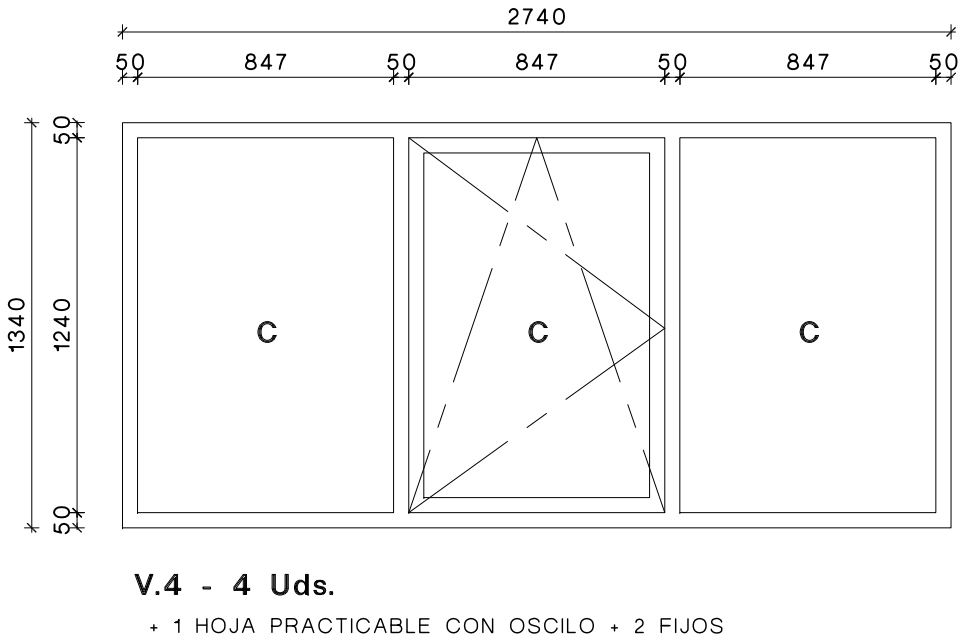
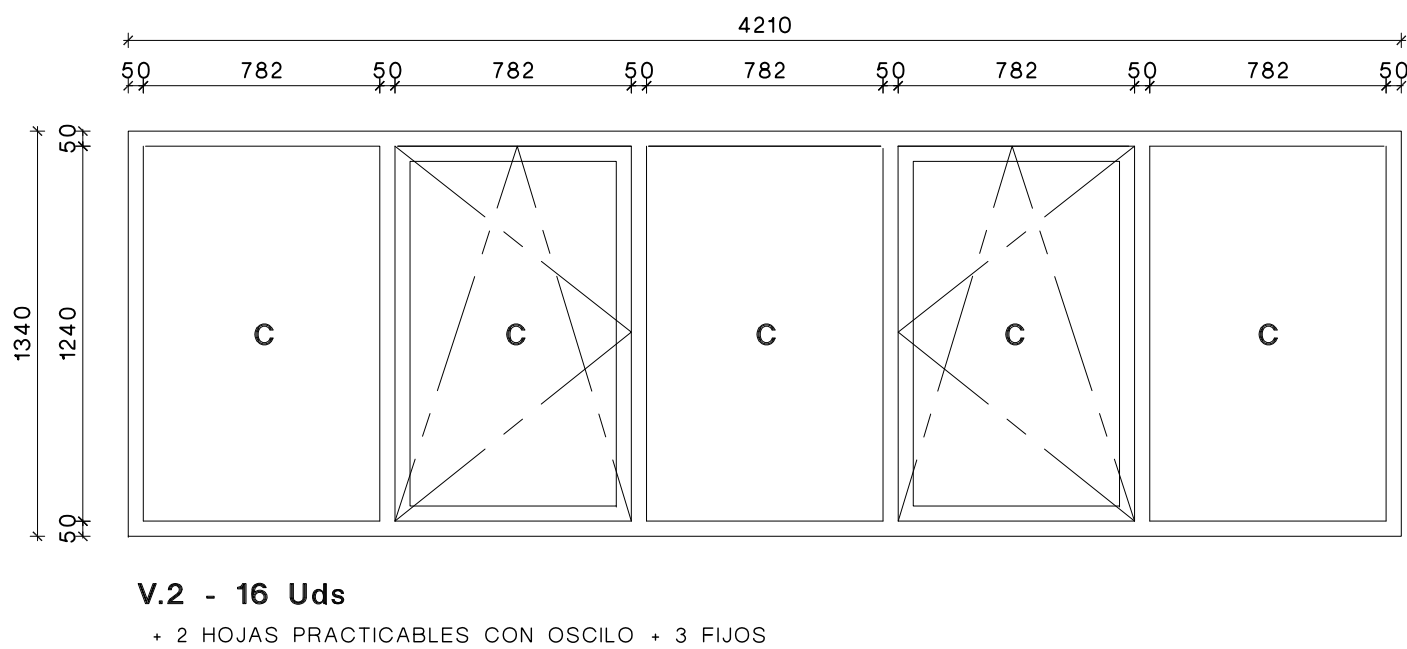
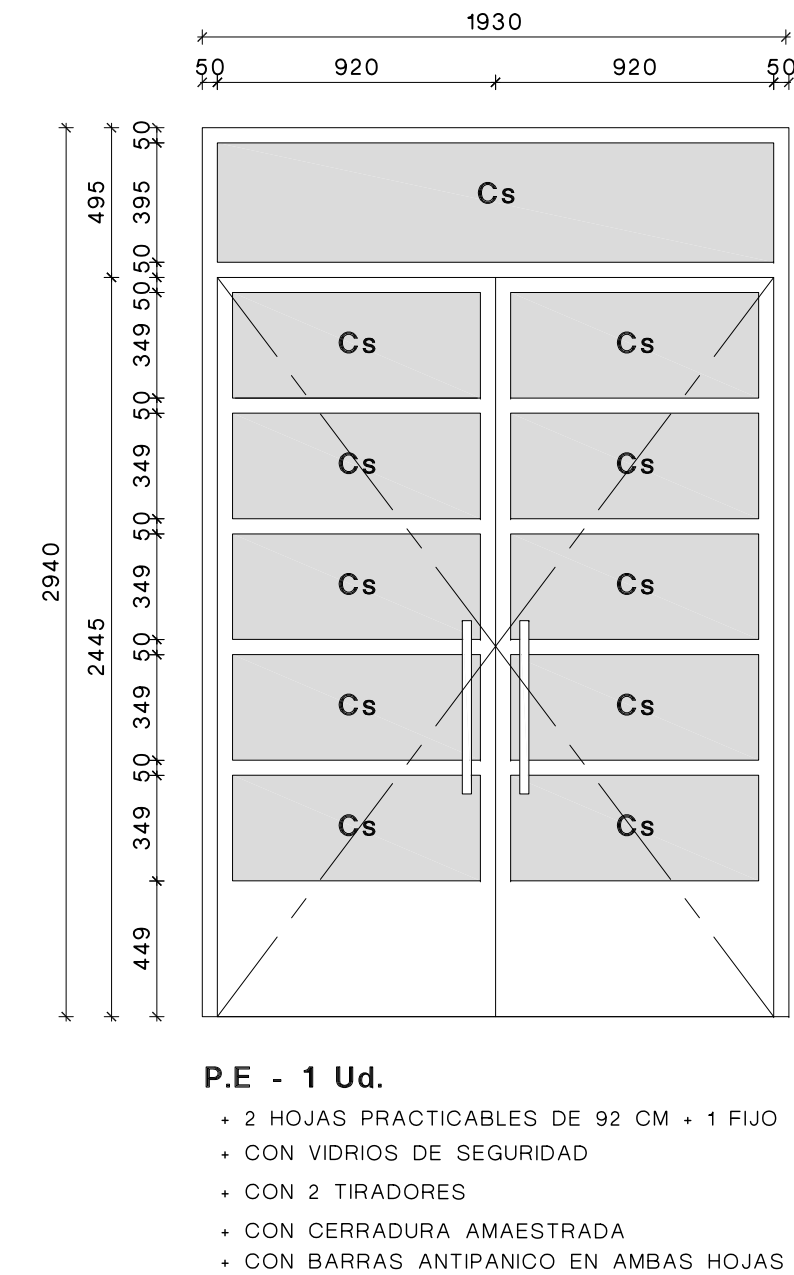
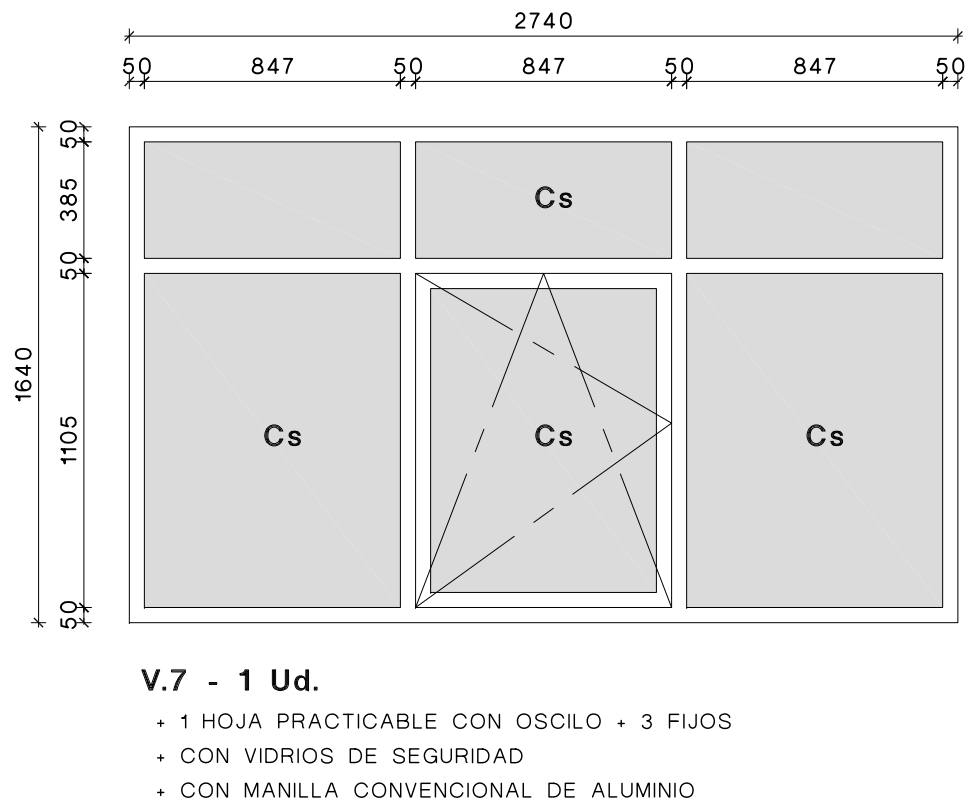
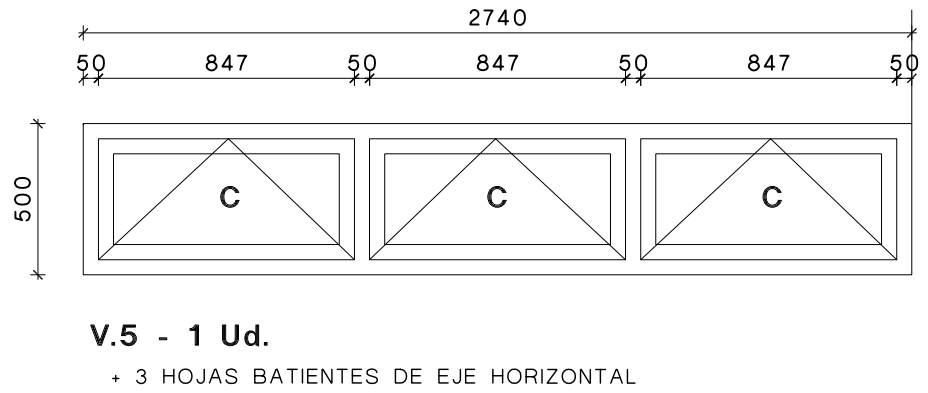
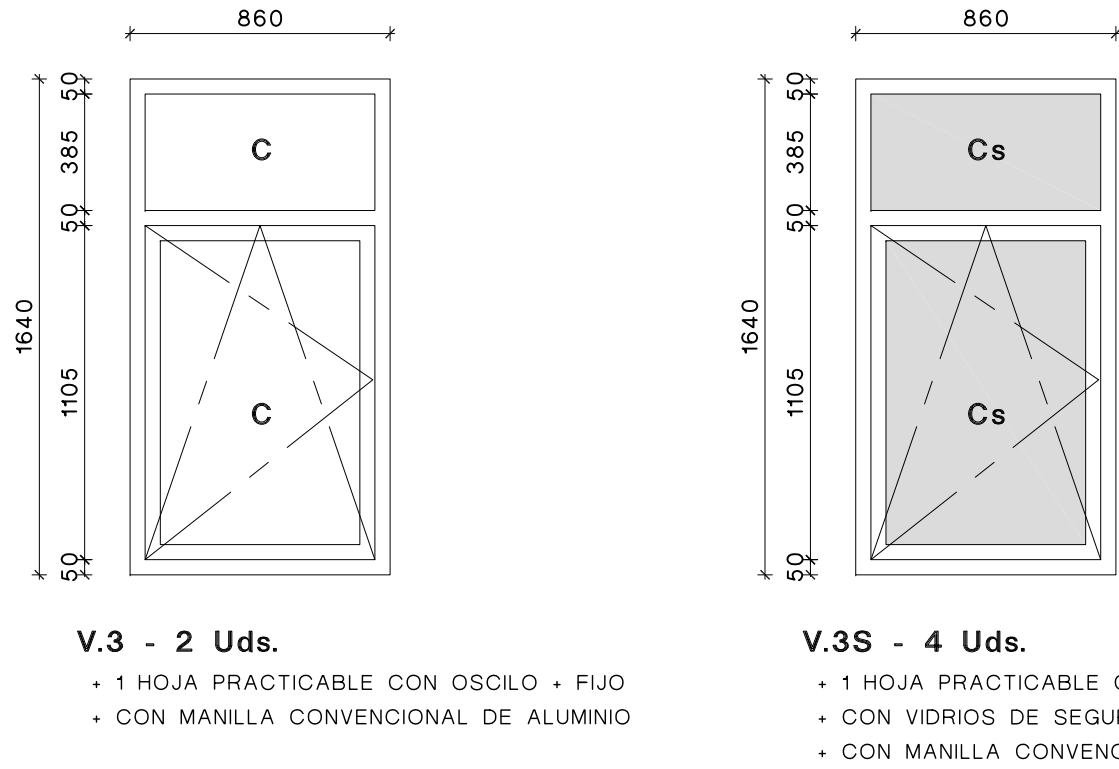



MEMORIA DE CARPINTERÍA EXTERIOR.  
E: 1/25

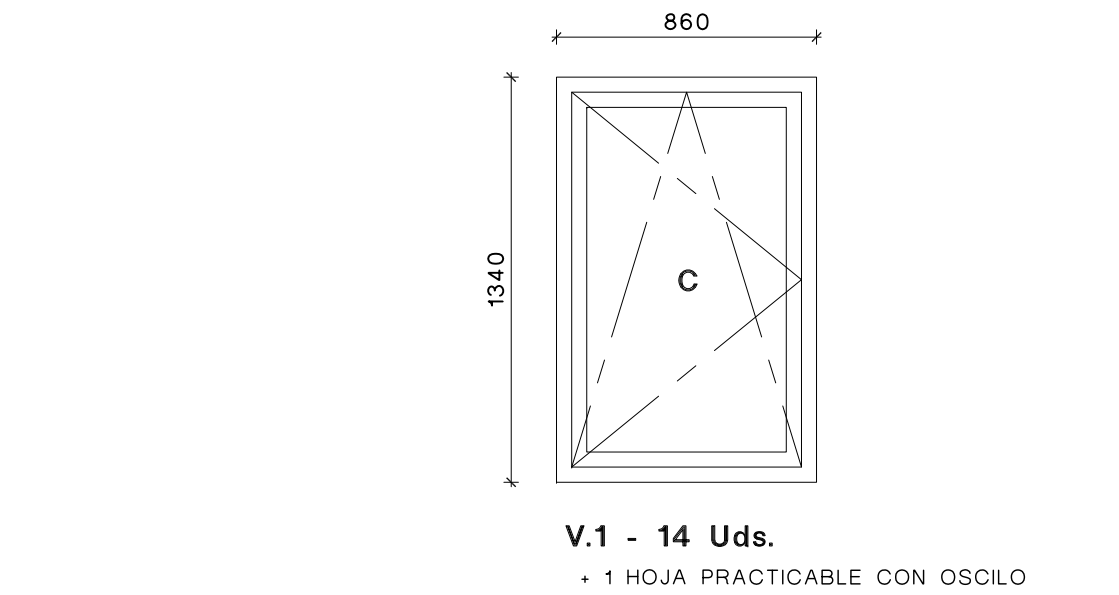


MEMORIA DE HERRERÍA.  
E: 1/5

APOYOS PARA VIGUETAS CARGADERO EN FORMACIÓN DE DINTEL DESCOLGADO

VISTA LONGITUDINAL DE APOYO INTERMEDIO / EXTREMO

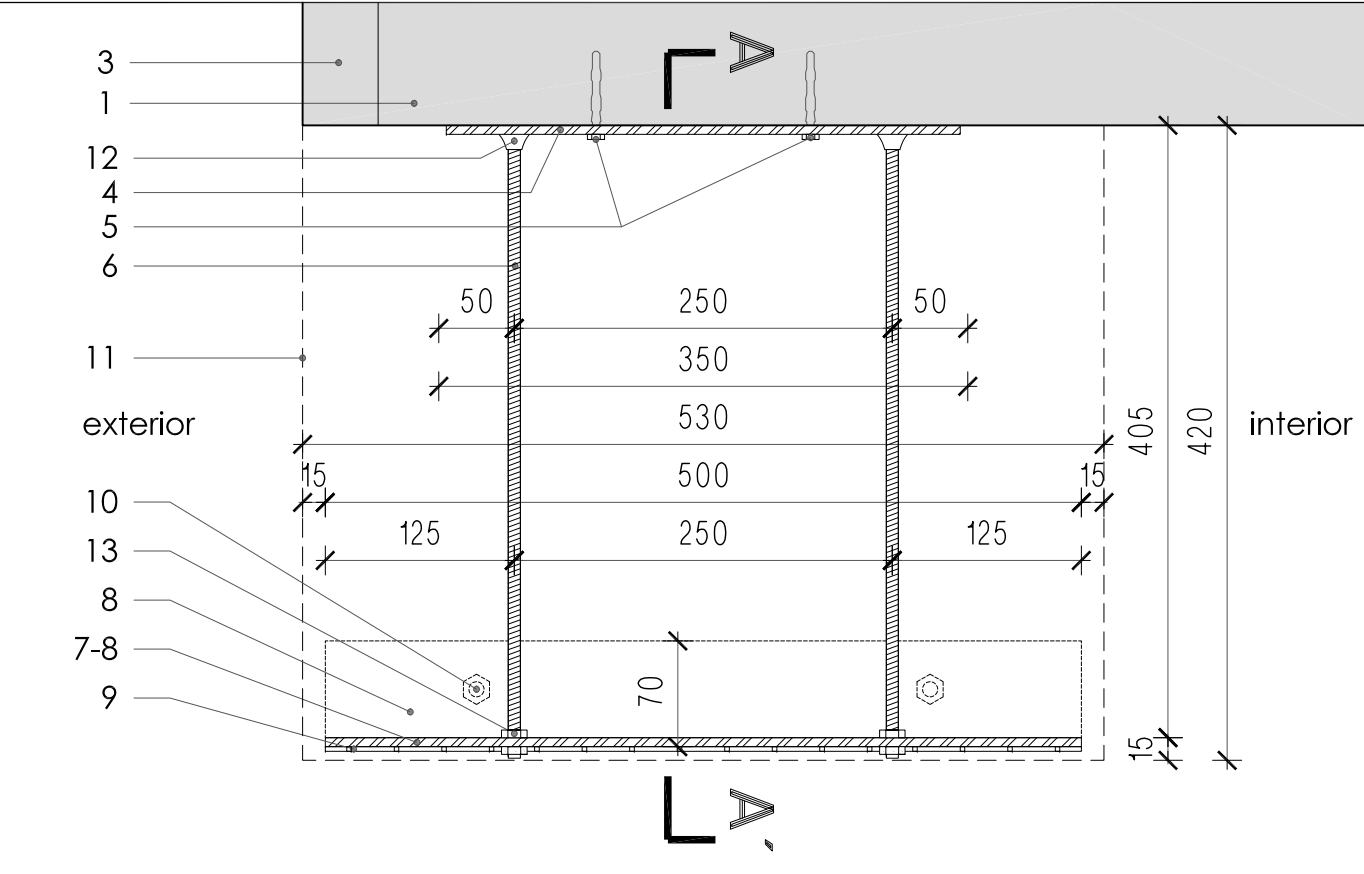


SEC. TRANSV. AA' - APOYO INTERMEDIO A3

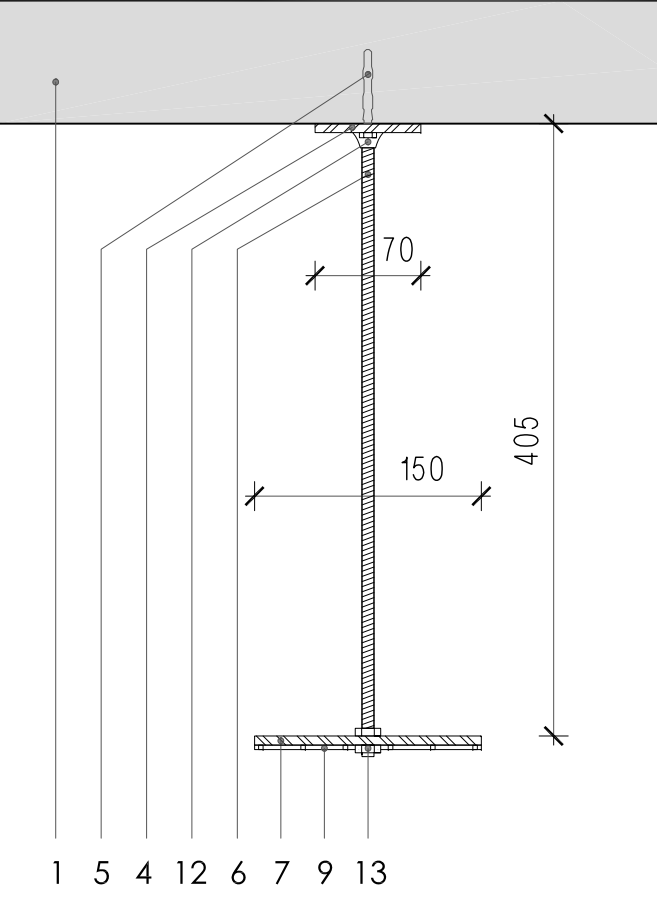

A3 - 9 Uds

SEC. TRANSV. AA' - APOYO EXTREMO (DRCHO.) - A1

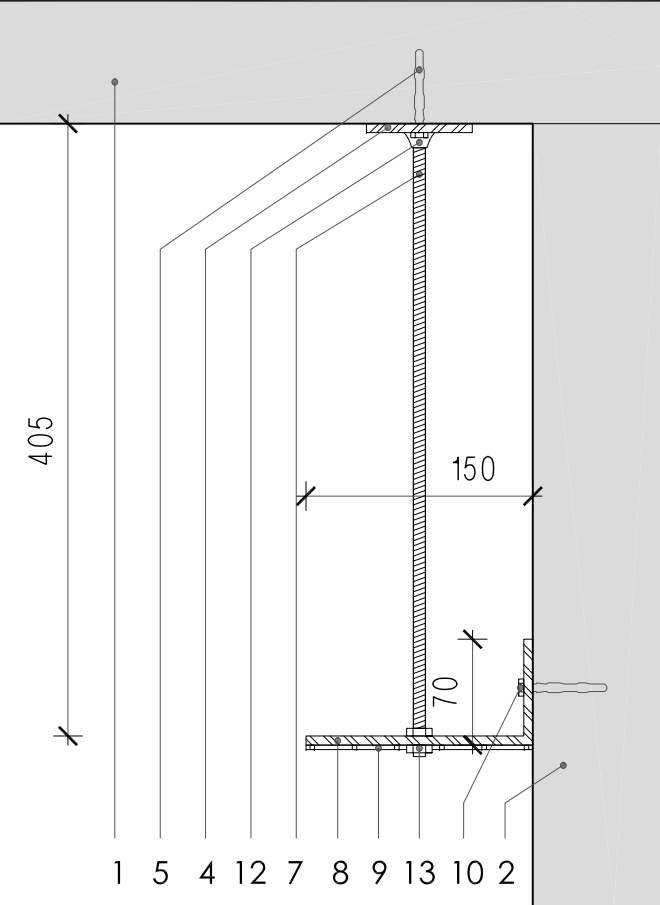


A1 (apoyo derecho) - 9 Uds  
A2 (apoyo izquierdo) - 9 Uds (simétrico)

LEYENDA DE HERRERÍA

- 1 - Forjado unidireccional de hormigón armado, e= 25 cm
- 2 - Fábrica de LHD (machetón 8 cm) con terminación de lucido de yeso
- 3 - Fábrica de LHD (machetón 8 cm) con terminación de lucido de yeso
- 4 - Pletina de acero galvanizado de fijación, 350x70 mm, e= 6 mm
- 5 - Fijación mecánica mediante taco expansivo, métrica 10 mm
- 6 - Vainilla roscada de acero galvanizado, Ø 8 mm
- 7 - Chapón de apoyo de acero galvanizado 500x150 mm
- 8 - Chapón de apoyo de acero galvanizado plegado en L, 500x(150+70) mm
- 9 - Chapa desplegada 10-20-1,5 mm soldada al chapón de apoyo
- 10 - Fijación mecánica mediante taco químico, métrica 10 mm
- 11 - Alineación correspondiente a la terminación del dintel
- 12 - Cordón de soldadura con protección antióxido
- 13 - Juego de fuerza y contrafuerza

NOTA: La altura del descuelgue es orientativa y se ajustará en obra

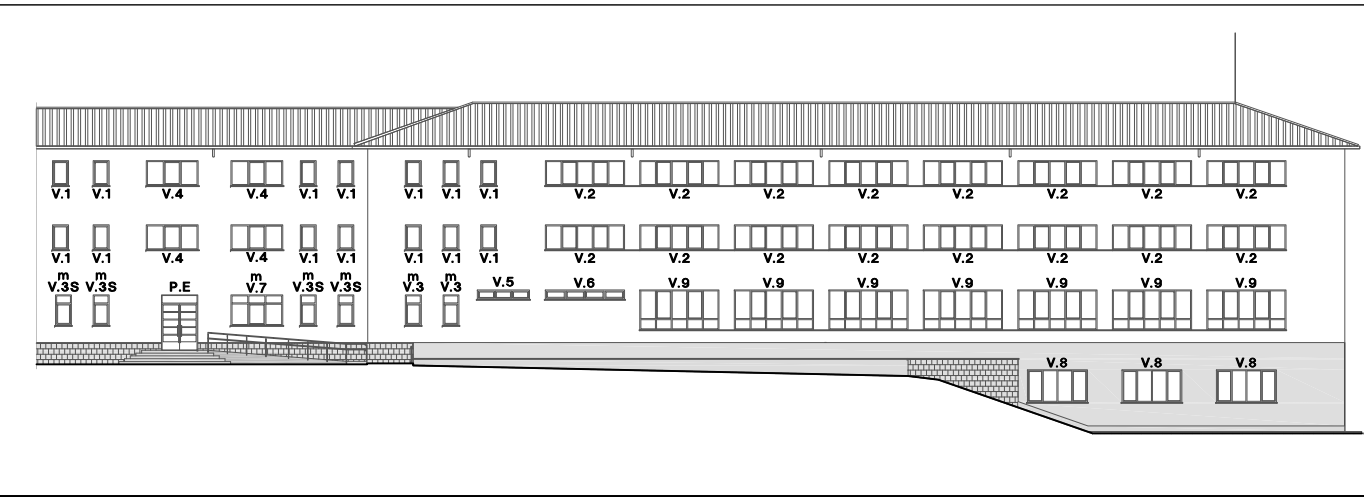

ESQUEMA DEL ALZADO NORTE

LEYENDA DE VIDRIOS

- C - Vidrio doble bajo emisivo, BE4/16/33.1
- Cs - Vidrio doble bajo emisivo de seguridad, BE66.1/16/33.1 (rotura nivel 2)

NOTAS:

- Cotas en mm
- Las medidas se ajustarán en obra en función de las medidas de los huecos respectivos y considerando también los revestimientos de los recrecidos correspondientes al sistema SATE
- Todos Los perfiles de la carpintería son de aluminio con rotura de puente térmico, monocalor RAL
- Todos las hojas practicables tendrán, en general, manillas escamoteable, salvo las indicadas específicamente en el plano, que han sido señaladas con una "m" en el esquema del alzado
- Todas las ventanas dispondran de vierteaguas de marco
- El remate interior de las carpinterías con la albañilería se resolverá mediante jamba adherida de aluminio de 77 mm
- Los sentidos de apertura de las hojas practicables se comprobarán en obra

B I Z A R A I N  
PROYECTO DE REHABILITACIÓN DE LA FACHADA NORTE EN EL IES BIZARAIN BHI. ERRETERIA

Nº II.4

PROYECTO DE EJECUCION

MAYO 2019

M

E-MEM-CE

Plano:

MEMORIA DE CARPINTERIA EXTERIOR DE ALUMINIO Y HERRERÍA.

Promotor:

Departamento de Educación  
Gobierno Vasco

Escala:

1/25; 1/5

Arquitecto: R. Azurmendi  
Arquitecto colaborador: I. Iragorri