



SECCIÓN TRANSVERSAL A - B

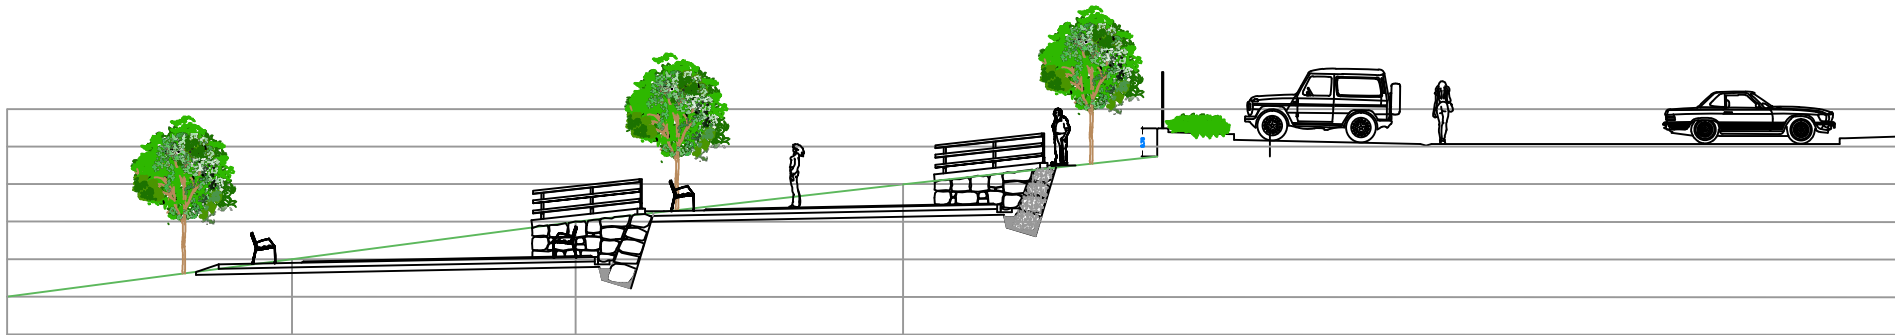

SECCIÓN TRANSVERSAL C - D

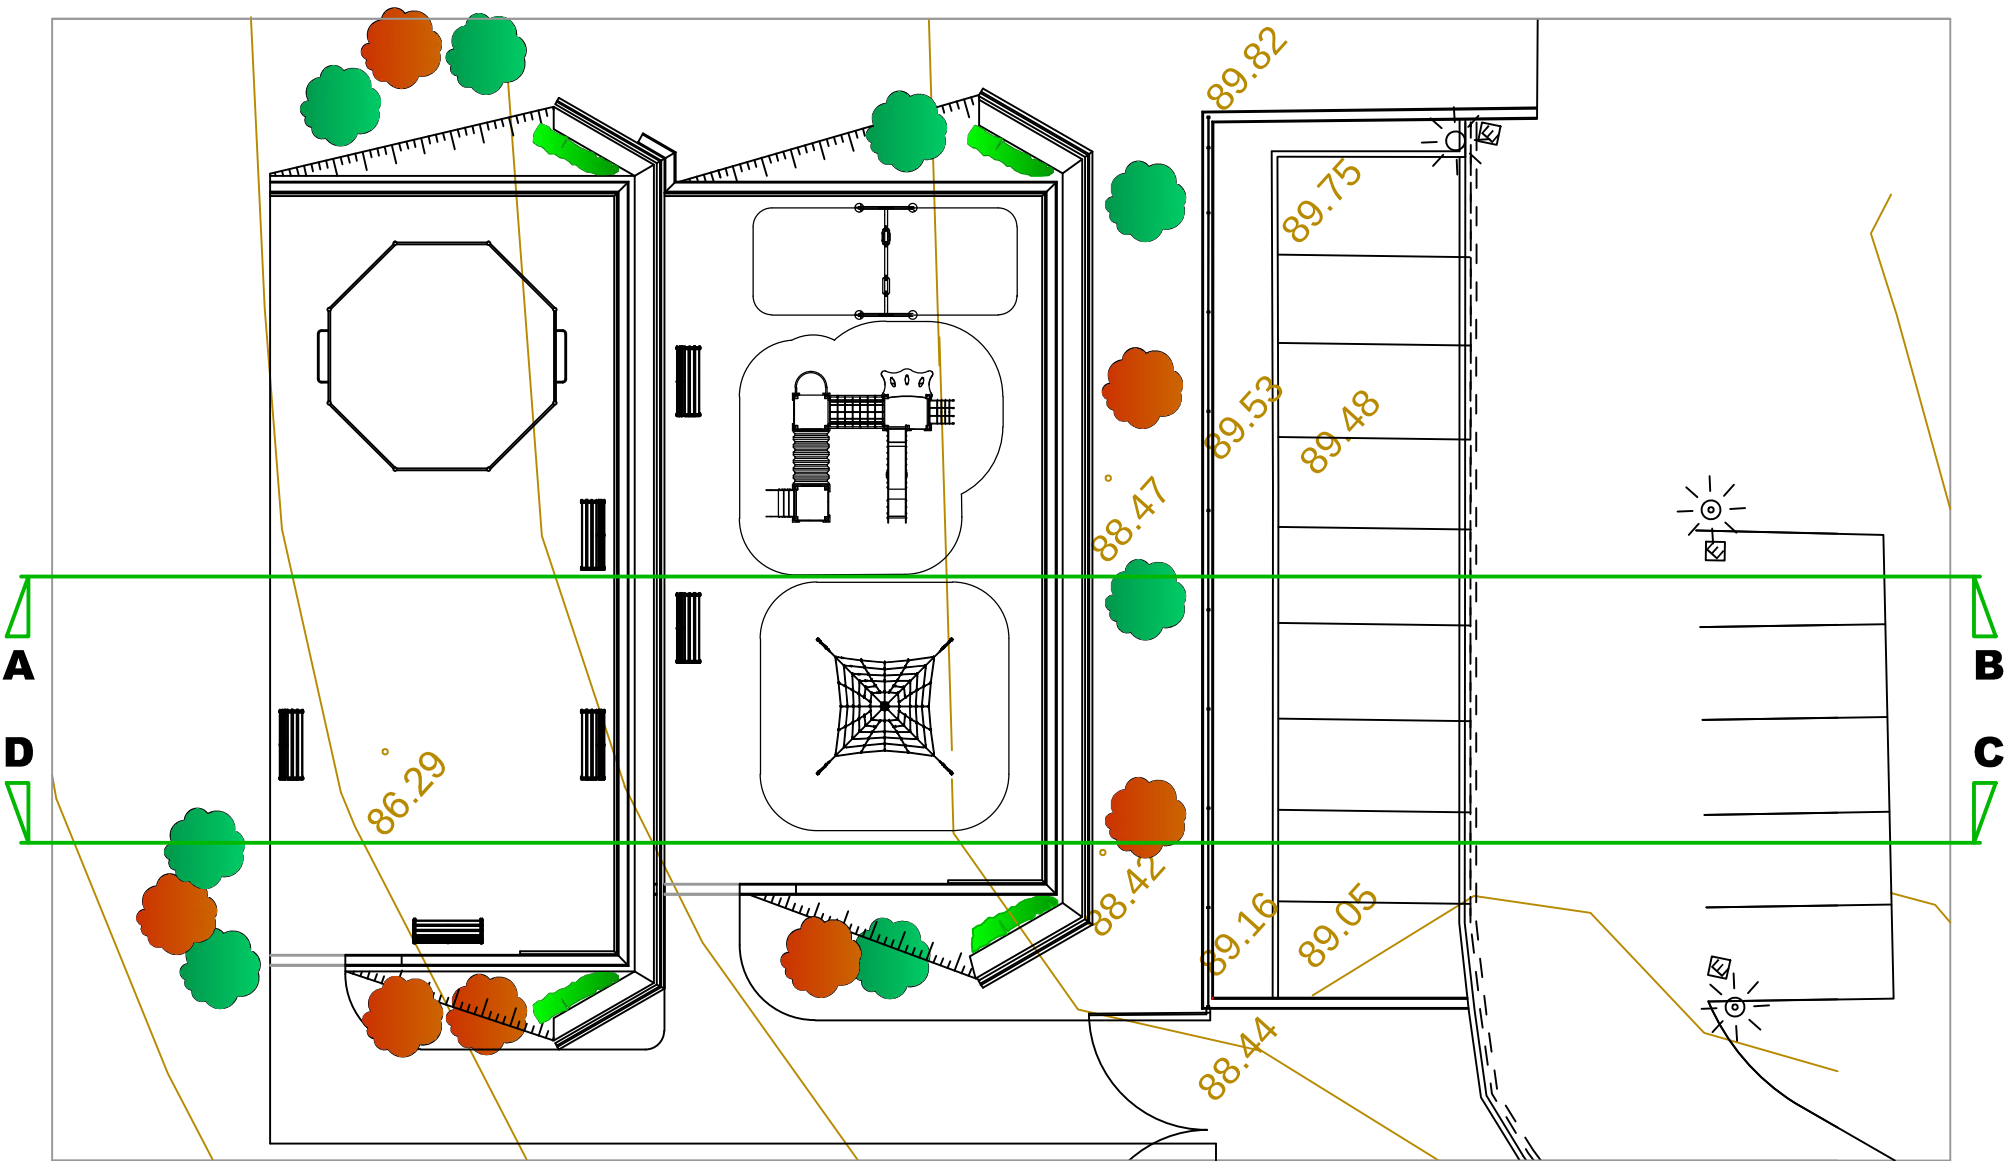

PLANTA

