DOCUMENTO Nº 2: PLANOS

ÍNDICE DE PLANOS

	Nombre de plano	Nº Hojas
1	Situación	01
2	Emplazamiento	01
3	Estado actual	01
4	Planta general	01
5	Planta acotada	01
6	Pavimentación	01
7	Perfiles	02
8	Drenaje	01
9	Detalles	01



referencia girder: 2020-021-PO

sustatzailea/promotor	proiektuaren egilea/autor del proyecto	izenburua/título	kokalekua/situación	data/fecha	eskala/escala	Izendapena / Designación	plano zk/nº plano
PASAIAKO UDALA	MIGUEL A. OTERO. ANDER LASTRA	AZKUENE KALEAN EZPONDA EGONKORTZEKO PROIEKTUA PROYECTO DE ESTABILIZACIÓN EN AZKUENE KALEA	PASAIA	2020ko UZTAILA JULIO 2020	A3: 1/5.000 A1: 1/2.500 1:5000 0 50 100 150 200 250	KOKAPENA SITUACIÓN	01 Hoja 1 de 1 Rev. Fecha



referenda gkrdeer: 2020-021-PO

sustatzailea/ promotor	*proiektuaren egilea/* autor del proyecto	*izenburua/* título	*kokalekua/* situación	*data/* fecha	*eskala/* escala	*Izendapena / Designación*	*plano zk/* nº plano
PASAIAKO UDALA	MIGUEL A. OTERO. ANDER LASTRA	*AZKUENE KALEAN EZPONDA EGONKORTZEKO PROIEKTUA* PROYECTO DE ESTABILIZACIÓN EN AZKUENE KALEA	PASAIA	*2020ko UZTAILA* JULIO 2020	A3: 1/300 A1: 1/150 1:300 0 1,5 3 4,5 6 7,5	*KOKALEKUA* EMPLAZAMIENTO	02 Hoja 1 de 1 Rev. Fecha

Desplome

Desplome

AI

Ib

D

E11
28.96

E12
28.98

N

referencia gfinder: 2020-021-PO

sustatzailea/ promotor	*proiektuaren egilea/* autor del proyecto		*izenburua/* título	*kokalekua/* situación	*data/* fecha	*eskala/* escala	*Izendapena / Designación* / *plano zk/* nº plano
PASAIAKO UDALA	MIGUEL A. OTERO.	ANDER LASTRA	*AZKUENE KALEAN EZPONDA EGONKORTZEKO PROIEKTUA* PROYECTO DE ESTABILIZACIÓN EN AZKUENE KALEA	PASAIA	*2020ko UZTAILA* JULIO 2020	A3: 1/100 A1: 1/50 1:100 0 0,5 1 1,5 2 2,5	*EGUNGO EGOERA* ESTADO ACTUAL 03 Hoja 1 de 1 Rev. Fecha

Pantalla de carriles hincados nº1

Pantalla de carriles hincados nº2

Supresión de escalón y murete

Cuneta para recogida de aguas

Nuevo escalón

Losa con doble pantalla de carriles hincados

Eliminación escalón

Desplome

Desplome

N

referencia girder: 2020-021-PO

sustatzailea/promotor	proiektuaren egilea/autor del proyecto	izenburua/título	kokalekua/situación	data/fecha	eskala/escala	Izendapena / Designación	plano zk/nº plano
PASAIAKO UDALA	MIGUEL A. OTERO. ANDER LASTRA	AZKUENE KALEAN EZPONDA EGONKORTZEKO PROIEKTUA PROYECTO DE ESTABILIZACIÓN EN AZKUENE KALEA	PASAIA	2020ko UZTAILA JULIO 2020	A3: 1/100 A1: 1/50 1:100 0 0,5 1 1,5 2 2,5	OINPLANO OROKORRA PLANTA GENERAL	04 Hoja 1 de 1 Rev. Fecha



referencia gkider: 2020-021-PO


sustatzailea/promotor	proiektuaren egilea/autor del proyecto	izenburua/título	kokalekua/situación	data/fecha	eskala/escala	Izendapena / Designación	plano zk/nº plano
PASAIAKO UDALA	MIGUEL A. OTERO. ANDER LASTRA	AZKUENE KALEAN EZPONDA EGONKORTZEKO PROIEKTUA PROYECTO DE ESTABILIZACIÓN EN AZKUENE KALEA	PASAIA	2020ko UZTAILA JULIO 2020	A3: 1/100 A1: 1/50 1:100 0 0,5 1 1,5 2 2,5	OINPLANO AKOTATUA PLANTA ACOTADA	05 Hoja 1 de 1 Rev. Fecha




referencia gkridar: 2020-021-PO

sustatzailea/promotor	proiektuaren egilea/autor del proyecto	izenburua/título	kokalekua/situación	data/fecha	eskala/escala
PASAIAKO UDALA	MIGUEL A. OTERO. ANDER LASTRA	AZKUENE KALEAN EZPONDA EGONKORTZEKO PROIEKTUA PROYECTO DE ESTABILIZACIÓN EN AZKUENE KALEA	PASAIA	2020ko UZTAILA JULIO 2020	A3: 1/100 A1: 1/50 1:100 0 0,5 1 1,5 2 2,5

Izendapena / Designación	plano zk/nº plano
ZOLADURA PAVIMENTACIÓN	06 Hoja 1 de 1 Rev. Fecha

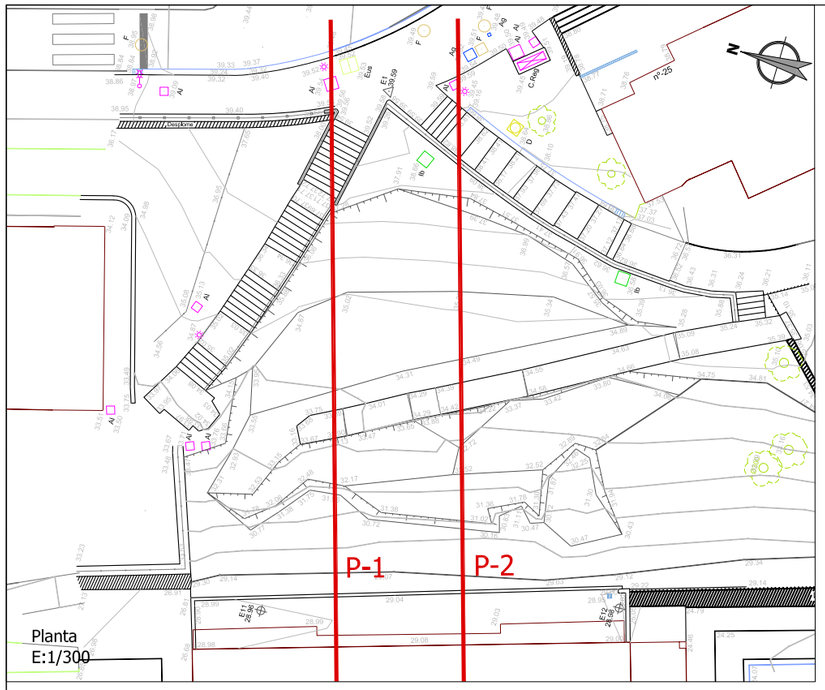


P-1

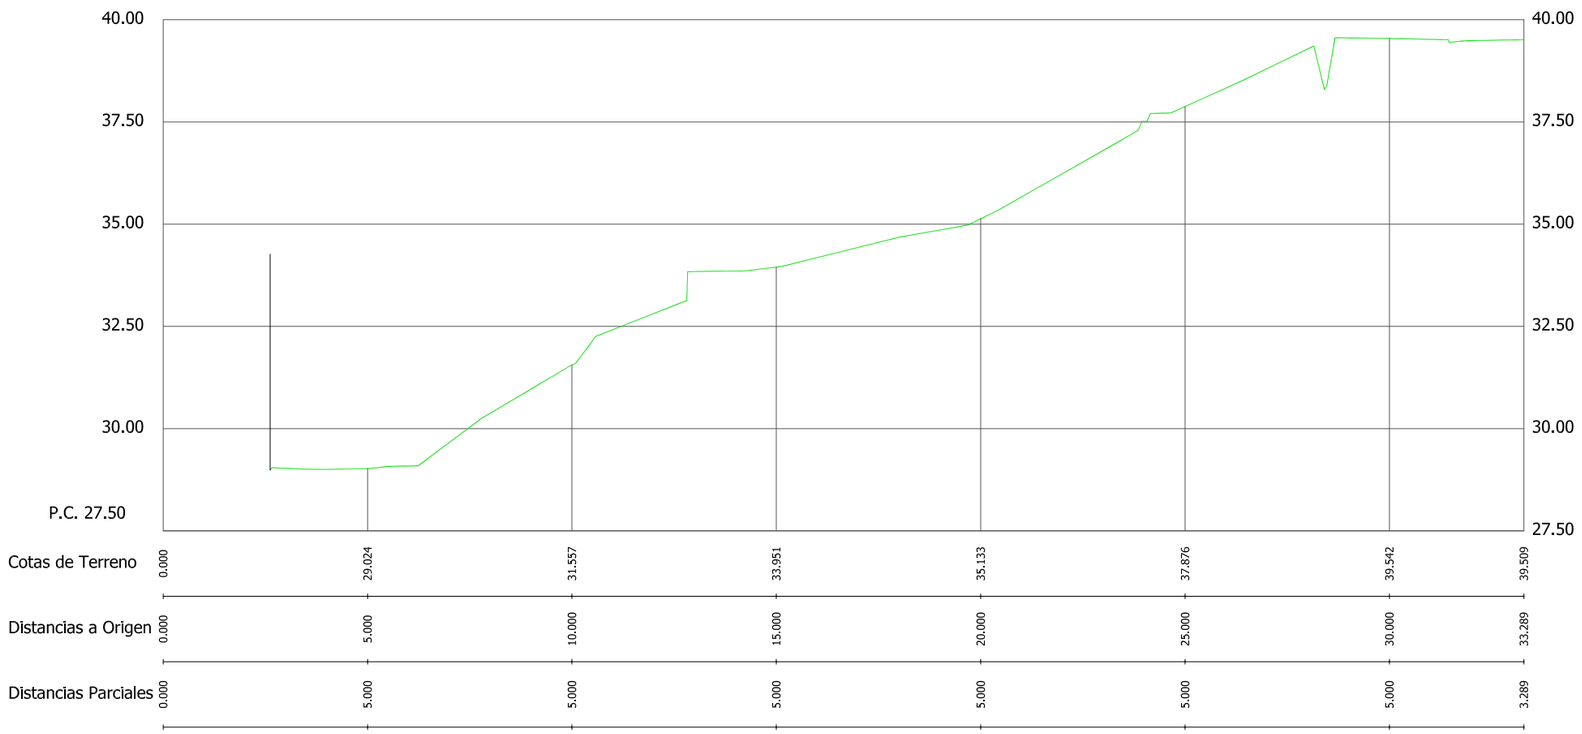

Cotas de Terreno	0.000	29.024	31.557	33.951	35.133	37.876	39.542	39.509
Distancias a Origen	0.000	5.000	10.000	15.000	20.000	25.000	30.000	33.289
Distancias Parciales	0.000	5.000	5.000	5.000	5.000	5.000	5.000	3.289

P-2

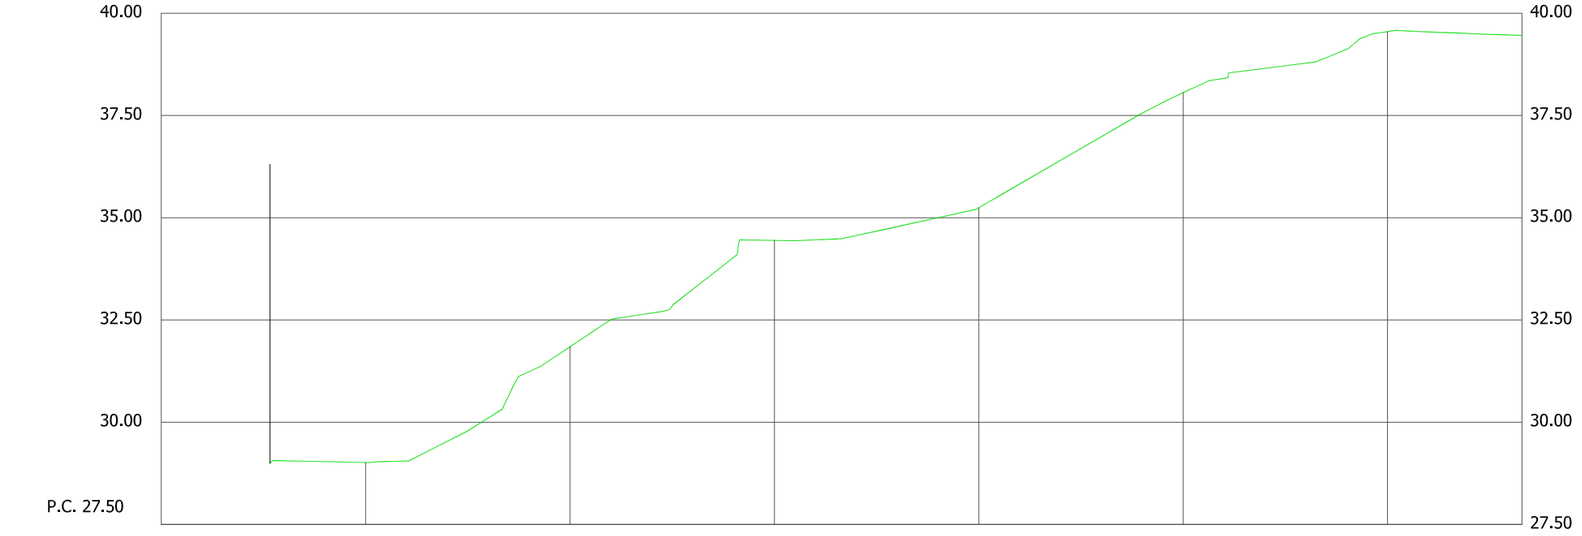

Cotas de Terreno	0.000	29.013	31.846	34.445	35.243	38.059	39.550	39.457
Distancias a Origen	0.000	5.000	10.000	15.000	20.000	25.000	30.000	33.289
Distancias Parciales	0.000	5.000	5.000	5.000	5.000	5.000	5.000	3.289

referencia gkrder: 2020-021-PO

*sustatzailea/*promotor: PASAIAKO UDALA

*proiektuaren egilea/*autor del proyecto: MIGUEL A. OTERO. ANDER LASTRA

*izenburua/*título: *AZKUENE KALEAN EZPONDA EGONKORTZEKO PROIEKTUA*
PROYECTO DE ESTABILIZACIÓN EN AZKUENE KALEA


*kokalekua/*situación: PASAIA


*data/*fecha: *2020ko UZTAILA*
JULIO 2020


*eskala/*escala: A3: 1/150 A1: 1/75
1:150 0 1,5 3 4,5 6 7,5

Izendapena / Designación: *PROFILAK. EGUNGO EGOERA*
PERFILES. ESTADO ACTUAL

*plano zk/*nº plano: 07.1
Hoja 1 de 1
Rev. Fecha

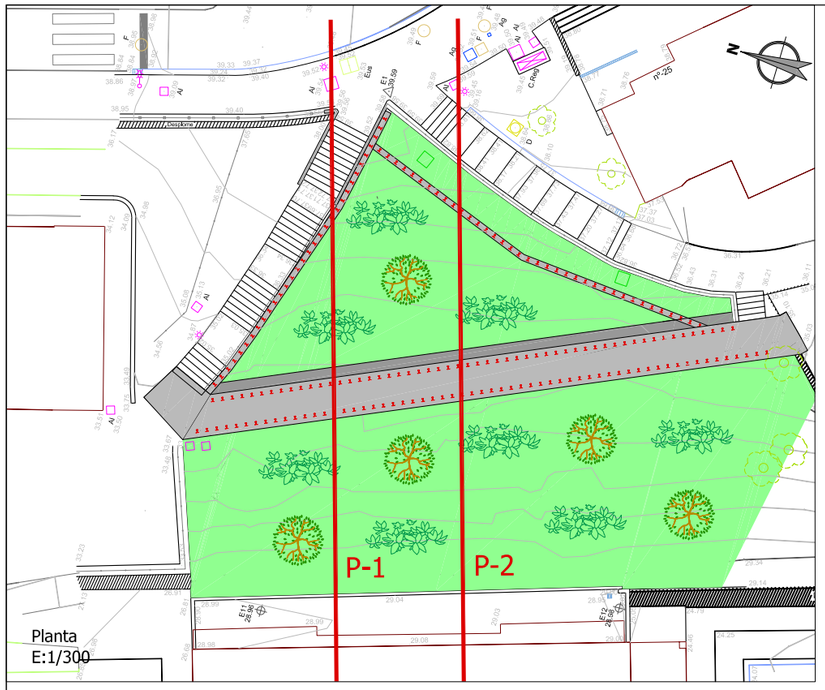

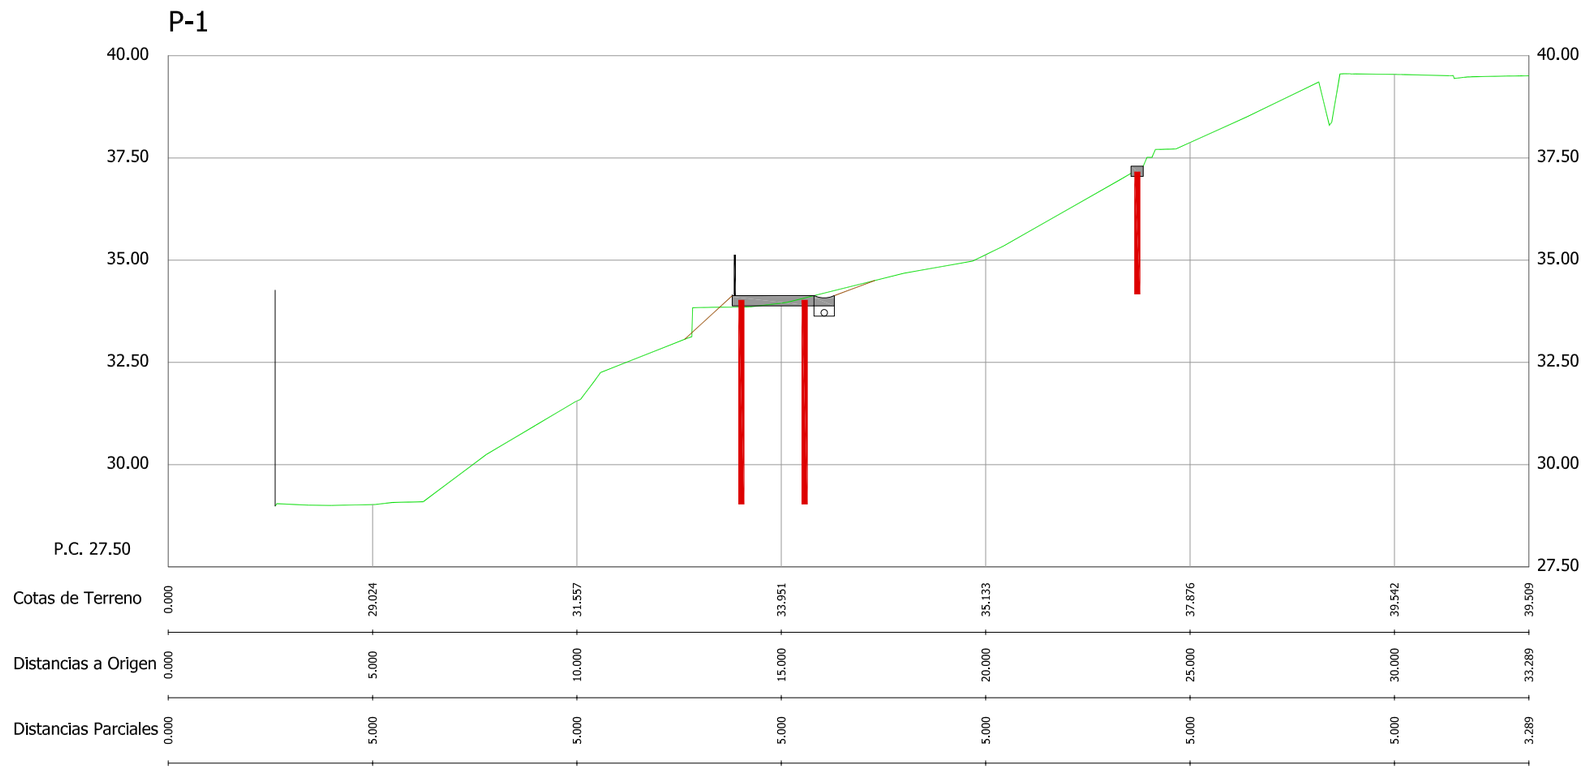

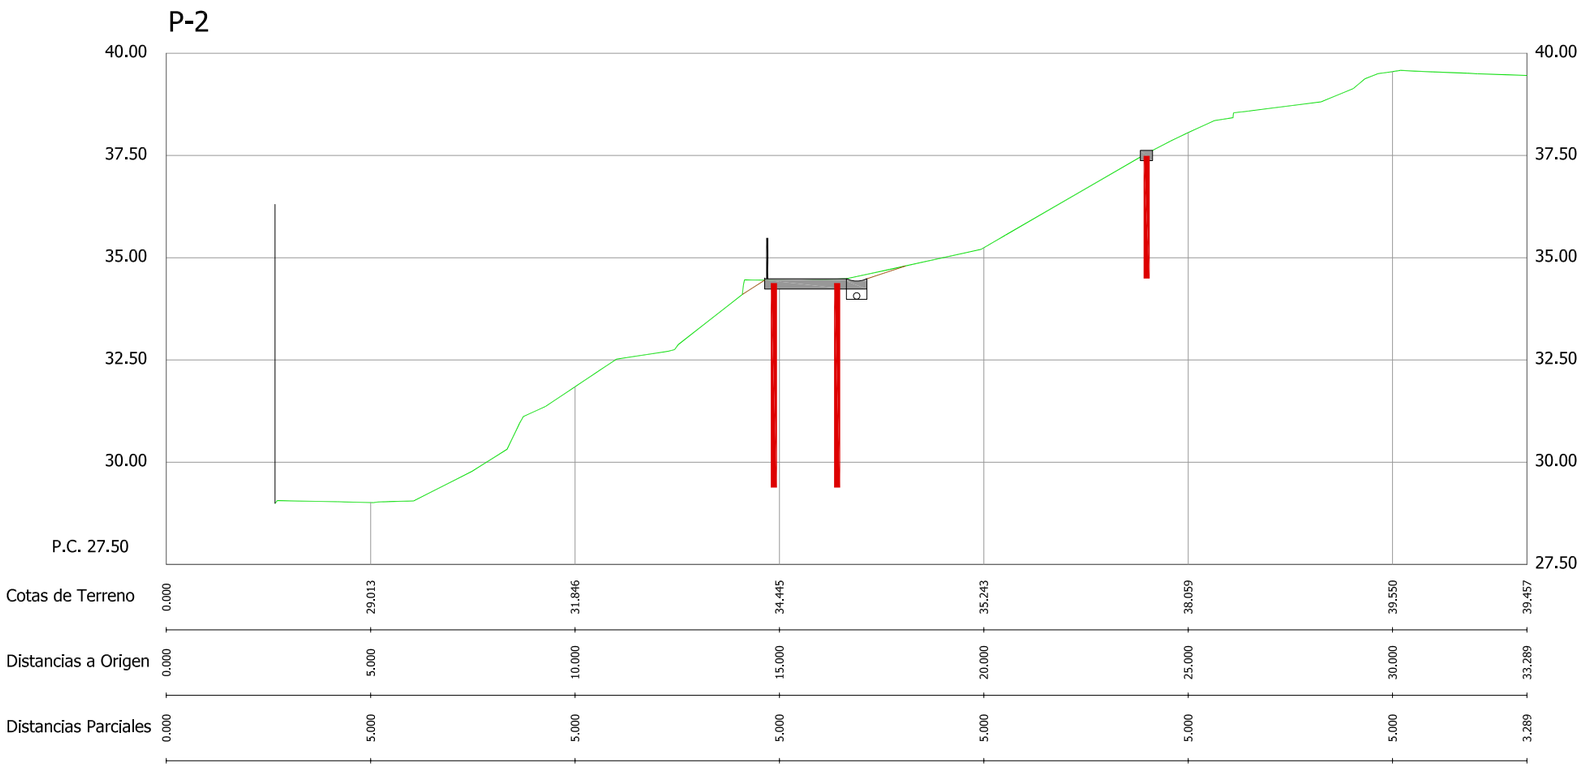

referencia gkider: 2020-021-PO

*sustatzailea/*promotor: PASAIAKO UDALA

*proiektuaren egilea/*autor del proyecto: MIGUEL A. OTERO. ANDER LASTRA

*izenburua/*título: *AZKUENE KALEAN EZPONDA EGONKORTZEKO PROIEKTUA*
PROYECTO DE ESTABILIZACIÓN EN AZKUENE KALEA

*kokalekua/*situación: PASAIA

*data/*fecha: *2020ko UZTAILA*
JULIO 2020

*eskala/*escala: A3: 1/150 A1: 1/75
1:150 0 1,5 3 4,5 6 7,5

Izendapena / Designación: *PROFILAK. AMAIERAKO EGOERA*
PERFILES. ESTADO FINAL

*plano zk/*nº plano: 07.2
Hoja 1 de 1
Rev. Fecha

Tubo dren ⌀160 mm bajo cuneta

Arqueta sumidero

Colector ⌀200 mm

Instalación de bajante + 2 arquetas

Conexión con arqueta existente

Desplome

16,31

18,52

E11 28.96

E12 28.98


N

referenda gkder: 2020-021-PO

sustatzailea/promotor	proiektuaren egilea/autor del proyecto	izenburua/título	kokalekua/situación	data/fecha	eskala/escala	Izendapena / Designación	plano zk/nº plano
PASAIAKO UDALA	MIGUEL A. OTERO. ANDER LASTRA	AZKUENE KALEAN EZPONDA EGONKORTZEKO PROIEKTUA PROYECTO DE ESTABILIZACIÓN EN AZKUENE KALEA	PASAIA	2020ko UZTAILA JULIO 2020	A3: 1/100 A1: 1/50 1:100 0 0,5 1 1,5 2 2,5	DRAINADURA DRENAJE	08 Hoja 1 de 1 Rev. Fecha




Barandilla
E:1/30

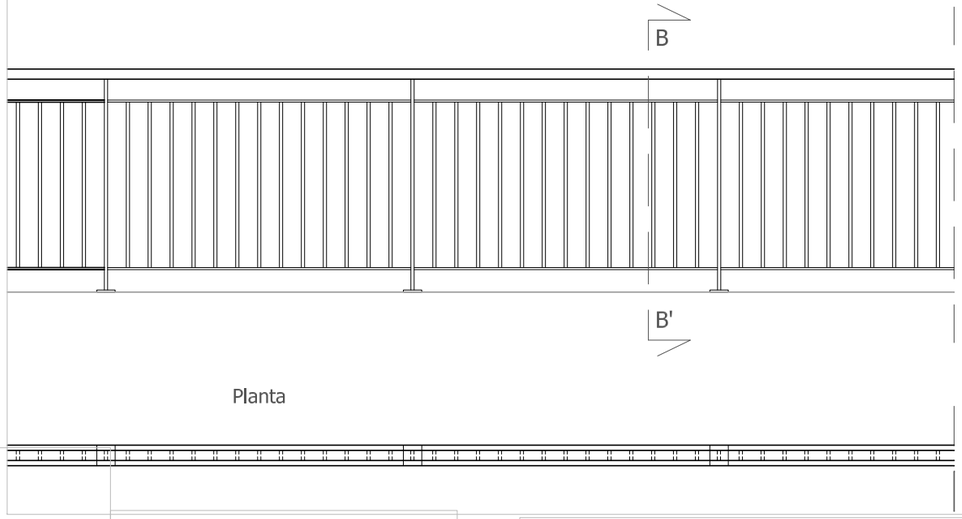


Pantallas nº1 y nº2
E:1/30

Sección transversal

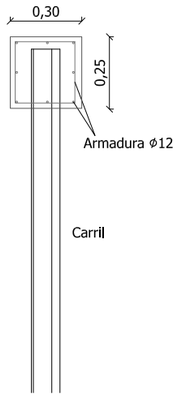


Sección longitudinal

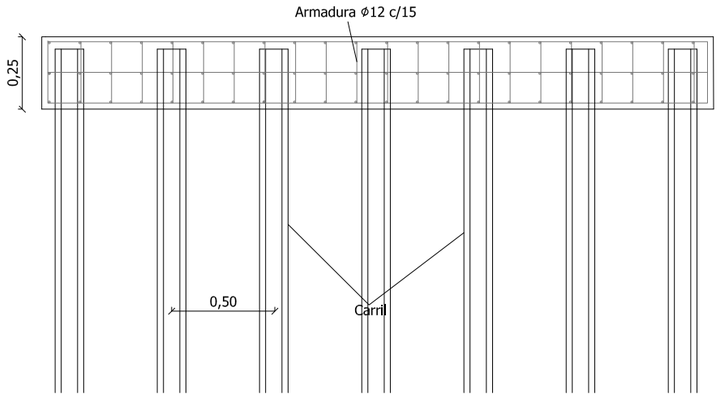


Losa
E:1/30


Sección transversal

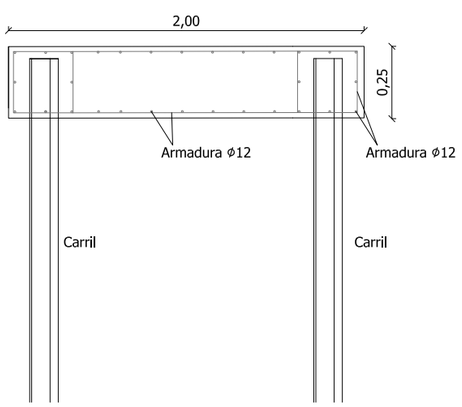


Sección longitudinal

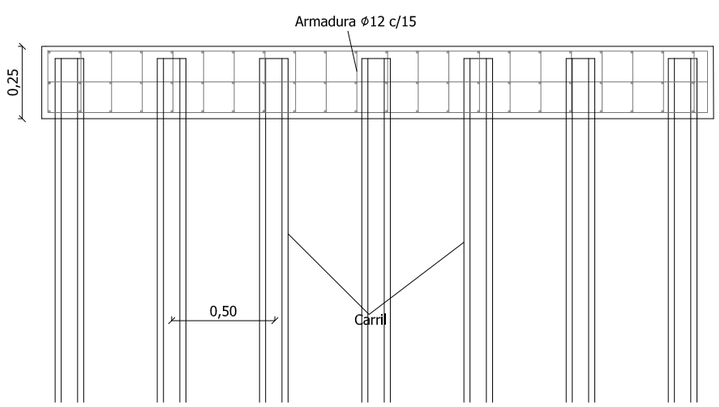


Detalle carril
E: 1/10

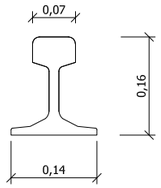

Arqueta sumidero
E: 1/20

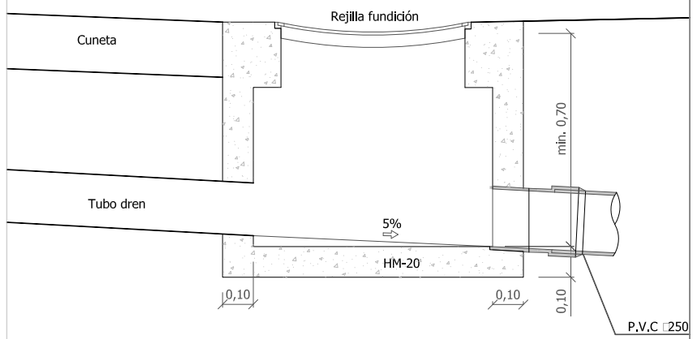

Sección tipo losa
E:1/30

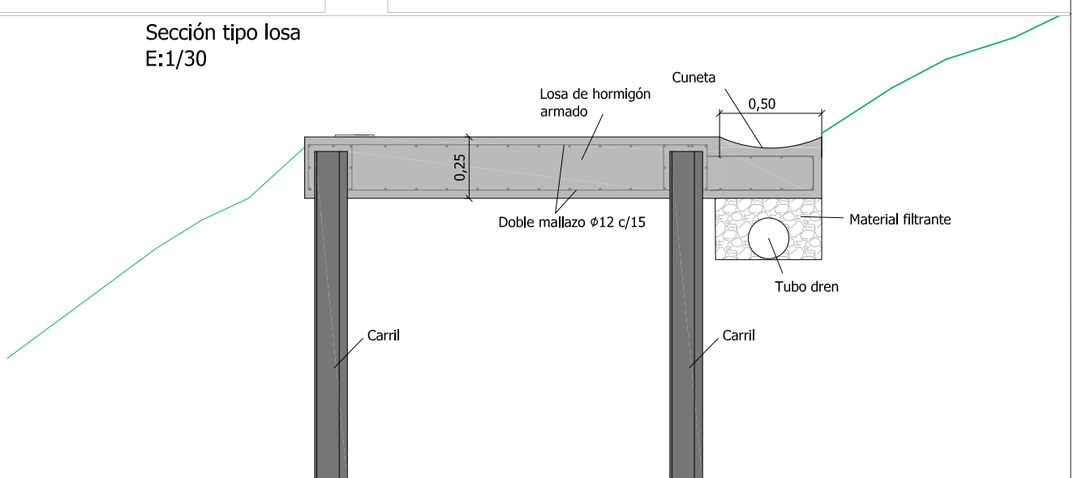

referenda gkoder: 2020-021-PO

sustatzailea/promotor	proiektuaren egilea/autor del proyecto	izenburua/título	kokalekua/situación	data/fecha	eskala/escala	Izendapena / Designación	plano zk/nº plano
PASAIAKO UDALA	MIGUEL A. OTERO. ANDER LASTRA	AZKUENE KALEAN EZPONDA EGONKORTZEKO PROIEKTUA PROYECTO DE ESTABILIZACIÓN EN AZKUENE KALEA	PASAIA	2020ko UZTAILA JULIO 2020	A3: 1/– A1: 1/– SIN ESCALA	XEHETASUNAK DETALLES	09 Hoja 1 de 1 Rev. Fecha