

**PROYECTO DE DERRIBO
DEL CP KUETOS 1HE DE SANTURTZI**
Santurtzi (Bizkaia)

**Proyecto de Ejecución
6. Documentación Gráfica**



**BERRIKUSIA
REVISADO**

20_01
AGOSTO 2020
REV 01

A54 arquitectos

Gregorio de la Revilla 5 - 8º 48011 Bilbao
944059500 www.a54.es estudio@a54.es

LISTADO DE PLANOS

Generales

20_01 C 001	Plano de situación	1/5.000
20_01 C 002	Plano de emplazamiento	1/500
20_01 C 003	Redes de servicios	1/500

Arquitectura

20_01 C 010	Distribución y superficies. Planta Semisótano.	1/200
20_01 C 011	Distribución y superficies. Planta Baja.	1/200
20_01 C 012	Distribución y superficies. Planta primera.	1/200
20_01 C 013	Planta cubierta.	1/200
20_01 C 020	Alzado Este	1/200
20_01 C 021	Alzado Oeste	1/200
20_01 C 022	Alzado Norte	1/200
20_01 C 023	Alzado Sur	1/200
20_01 C 030	Sección	1/200

Derribo

20_01 C 050	Alcance de los trabajos.	1/500
20_01 C 060	Gestión de residuos de construcción y demolición.	1/500
20_01 C 070	Seguridad y salud.	1/500

En Bilbao, 31 de Agosto de 2020

Fernando Ortega Platel

Marina Durán Sela
A54 arquitectos (3000-54 arquitectos S.L.P.)

Eugenio de la Torre Sánchez-Ramade



BERRIKUSIA
REVISADO



PARCELA

EUSKO JAURLARITZA



GOBIERNO VASCO

HEZKUNTZA SAILA

DEPARTAMENTO DE EDUCACIÓN

BERRIKUSIA
REVISADO

A54arquitectos

Gregorio de la Revilla 5-8º. Bilbao 48011
T 944059500 www.a54.es estudio@a54.es



Fernando Ortega Platel
Marina Durán Sela
Eugenio de la Torre Sánchez-Ramade

Olatza Eloegi de Pérdigo
Maider Perez Goikoetxea
Garazi Atxalandabaso Abiega

GOBIERNO VASCO.
DEPARTAMENTO DE EDUCACIÓN.

PROYECTO DE DERRIBO
DEL CP KUETOS 1 HE DE SANTURTZI

SANTURTZI. BIZKAIA.

REV 00
MAYO 2020


SITUACIÓN

A3 1/5.000
20_01 CD:04.3

20_01 C 001

BERRIKUSIA

REVISADO

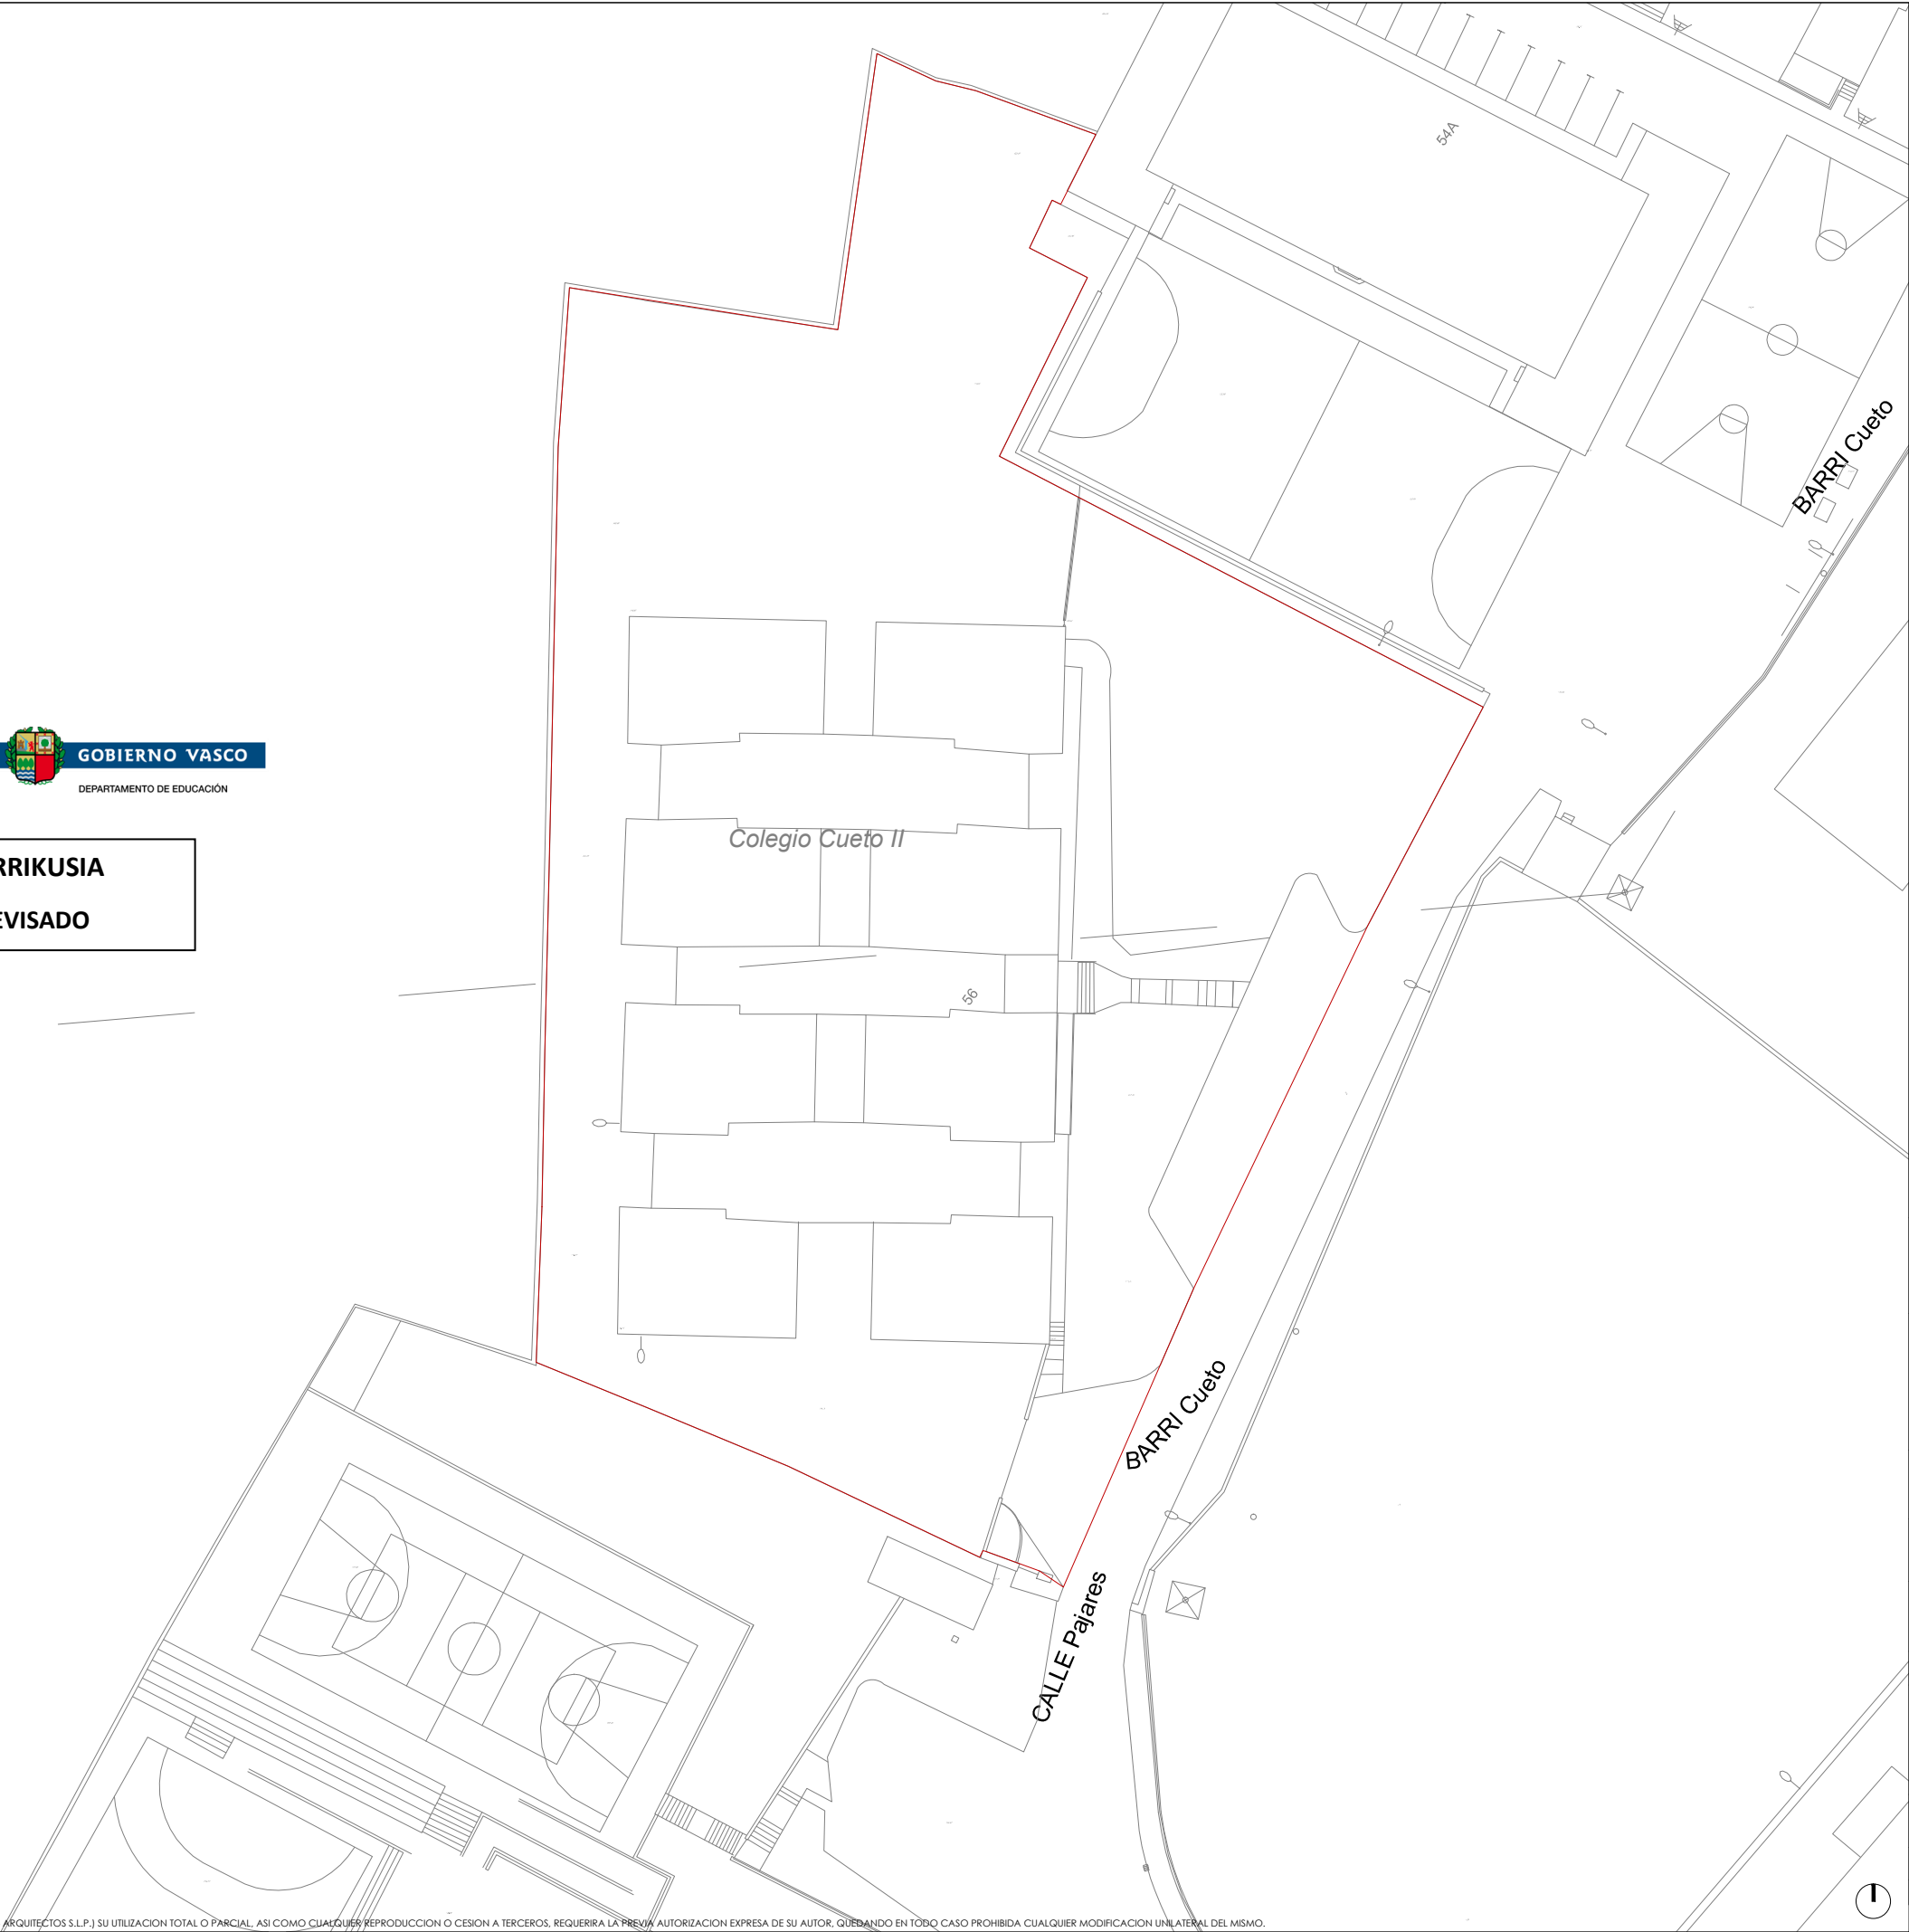

ZONA DE TRABAJO

A54arquitectos

Gregorio de la Revilla 5-8º. Bilbao 48011
T 944059500 www.a54.es estudio@a54.es

ARQUITECTOS
ARQUITECTOS
Fernando Ortega Platel
Marina Durán Sela
Eugenio de la Torre Sánchez-Ramade

COLABORADORES
COLABORADORES
Olatza Eloegi de Pédigo
Maider Perez Goikoetxea
Garazi Atxalandabaso Abiega

PROMOTOR
PROMOTOR
GOBIERNO VASCO.
DEPARTAMENTO DE EDUCACIÓN.

ENCARGO
ENCARGO
PROYECTO DE DERRIBO
DEL CP KUETOS 1 HE DE SANTURTZI

SITUACIÓN
SITUACIÓN
SANTURTZI. BIZKAIA.


REVISIÓN
REVISIÓN
REV 00
MAYO 2020

EMPLAZAMIENTO

A3 1/500

20_01 CD:04.3

20_01 C 002

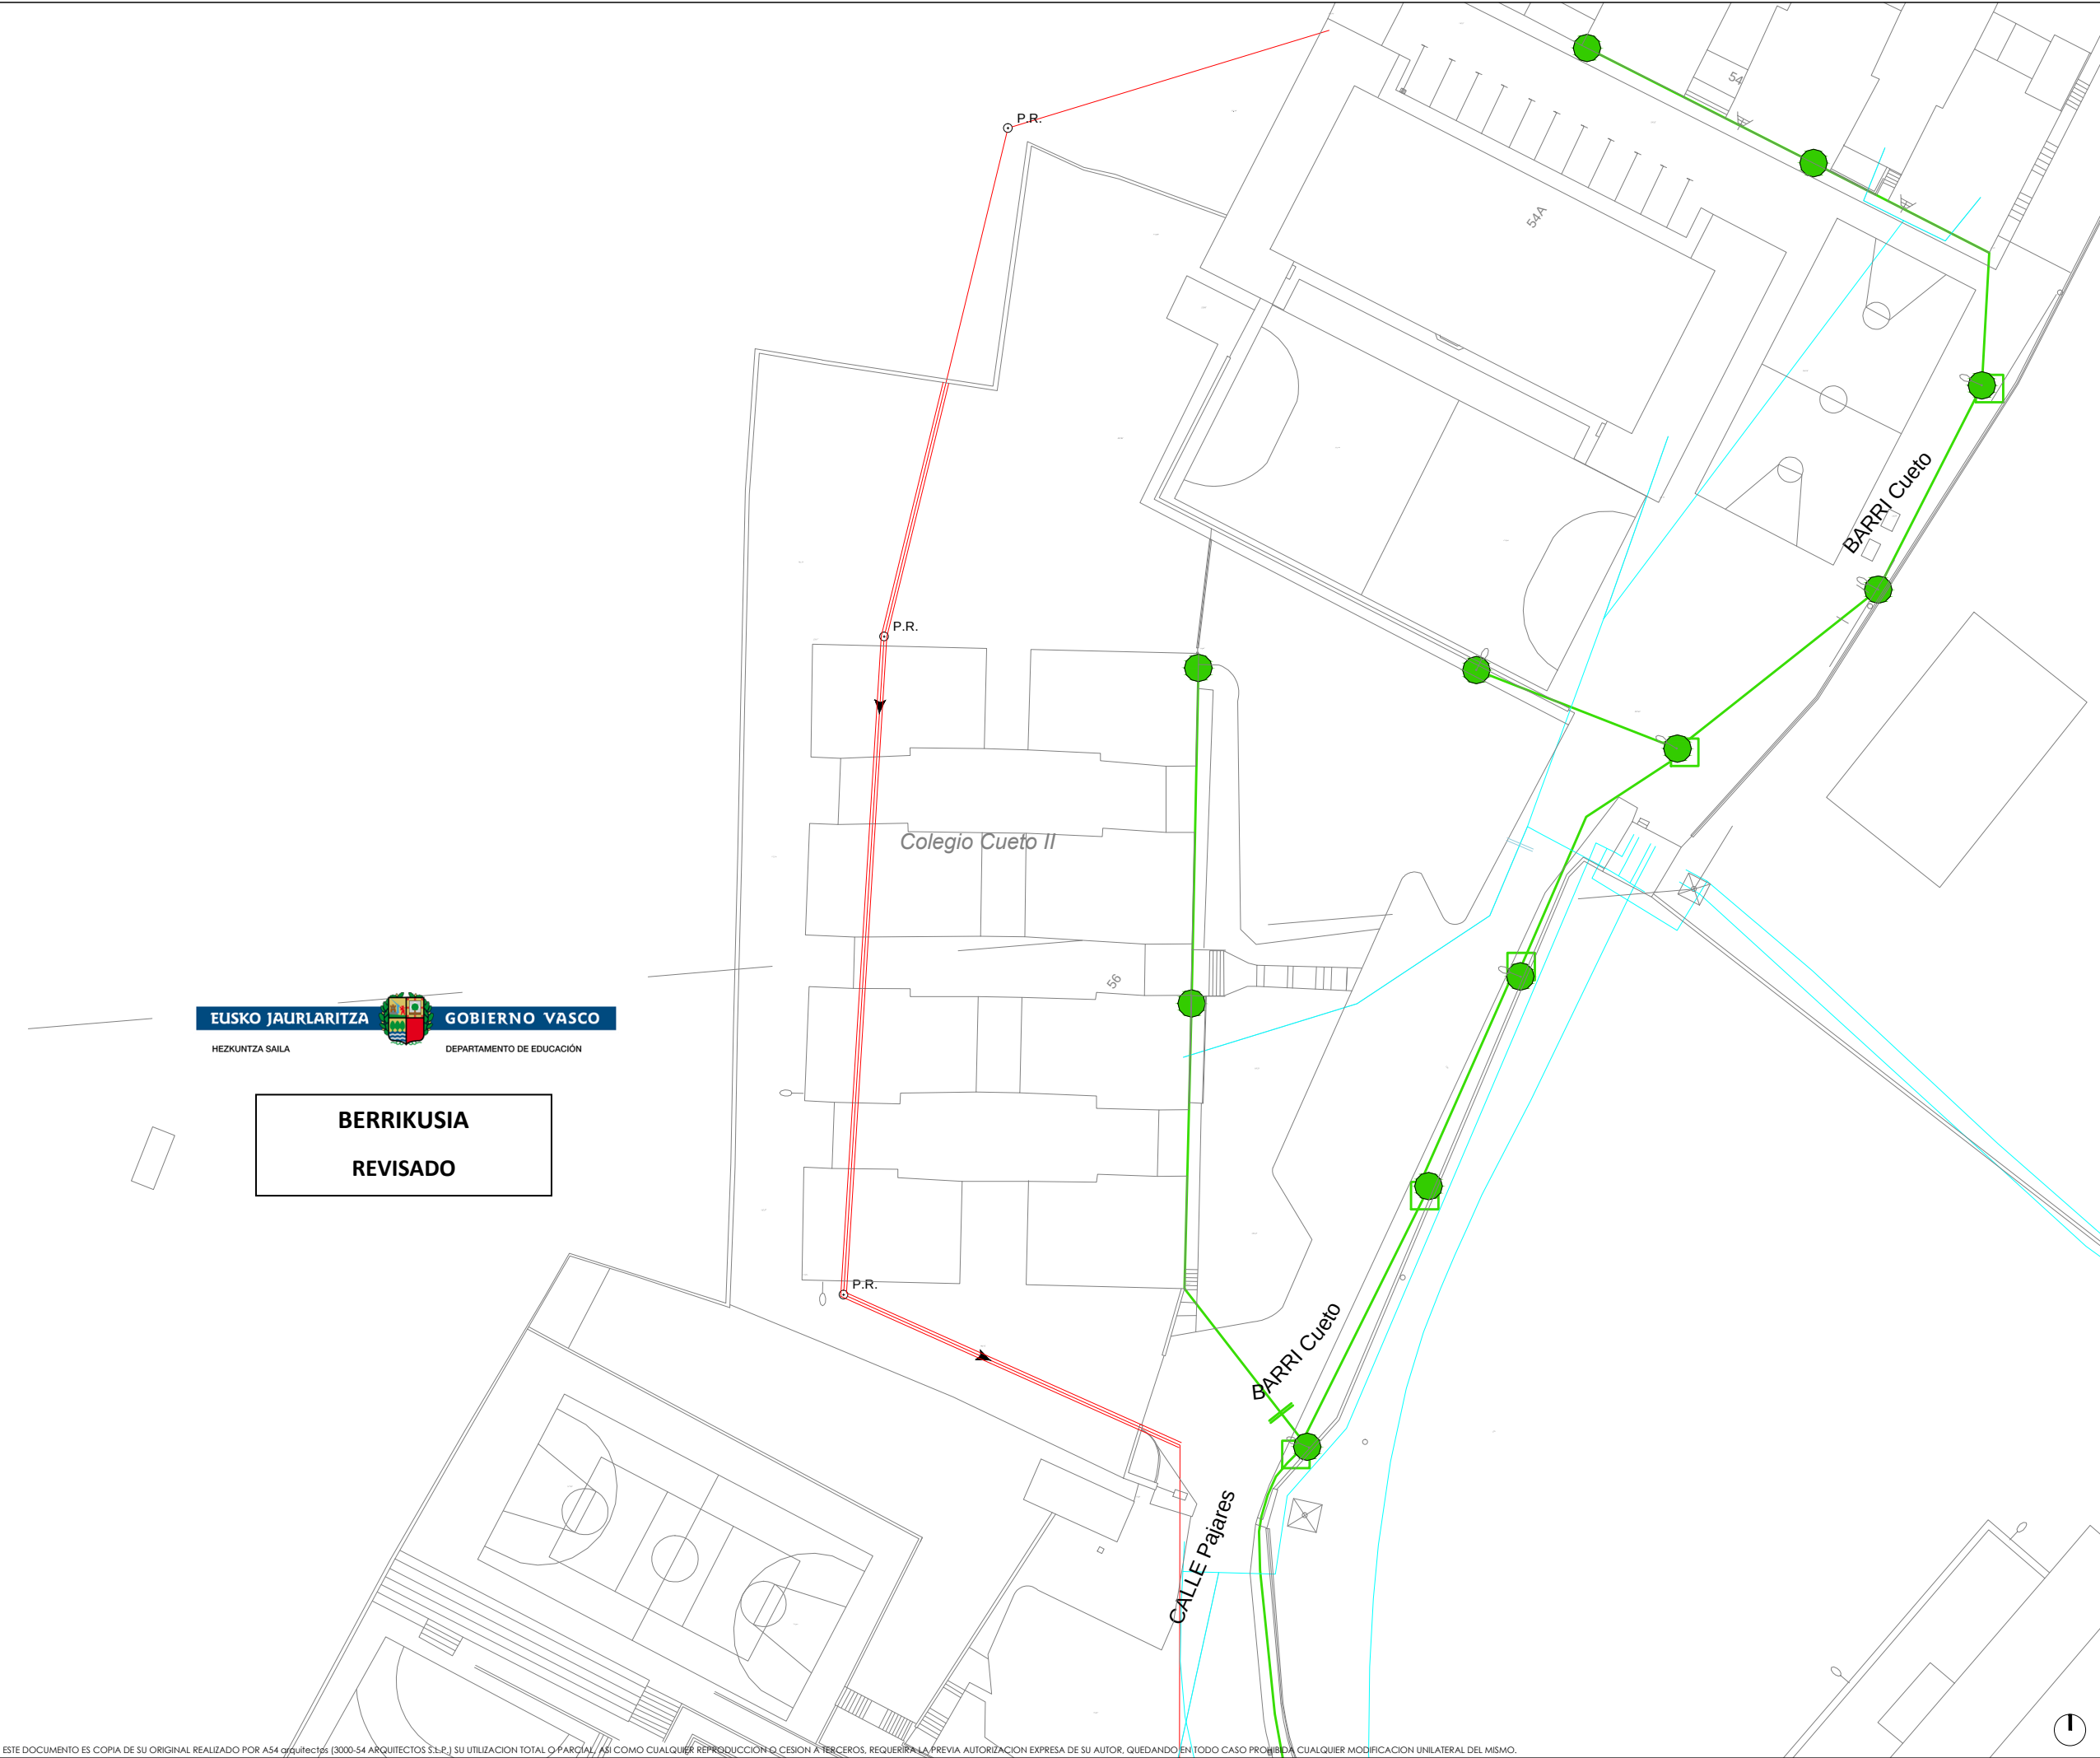

- PLUVIALES
- RED DE FECALES
- RED DE FECALES,
- PROTECCIÓN
- ALUMBRADO
- ALUMBRADO, ANULACIÓN
- RED DE ABASTECIMIENTO
- RED DE ABASTECIMIENTO, CLAUSURA

EUSKO JAURLARITZA GOBIERNO VASCO
HEZKUNTZA SAILA DEPARTAMENTO DE EDUCACIÓN

BERRIKUSIA
REVISADO

A54 arquitectos
Gregorio de la Revilla S-8º. Bilbao 48011
T 944059500 www.a54.es estudio@a54.es

ARQUITECTOS
ARQUITECTOS
COOPERADORES
Olatza Eloegi de Pédigo
Maider Perez Goikoetxea
Garazi Atxalandabaso Abiega

PROMOTOR
GOBIERNO VASCO.
DEPARTAMENTO DE EDUCACIÓN.

ENCARGO
PROYECTO DE DERRIBO
DEL CP KUETOS 1 HE DE SANTURTZI

SITUACIÓN
SANTURTZI. BIZKAIA.


REVISIÓN
REV 01
AGOSTO 2020

REDES DE SERVICIOS

ESCALA
A3 1/500

EXP. ZC.
20_01 CD:04.3

Nº
20_01 C 003

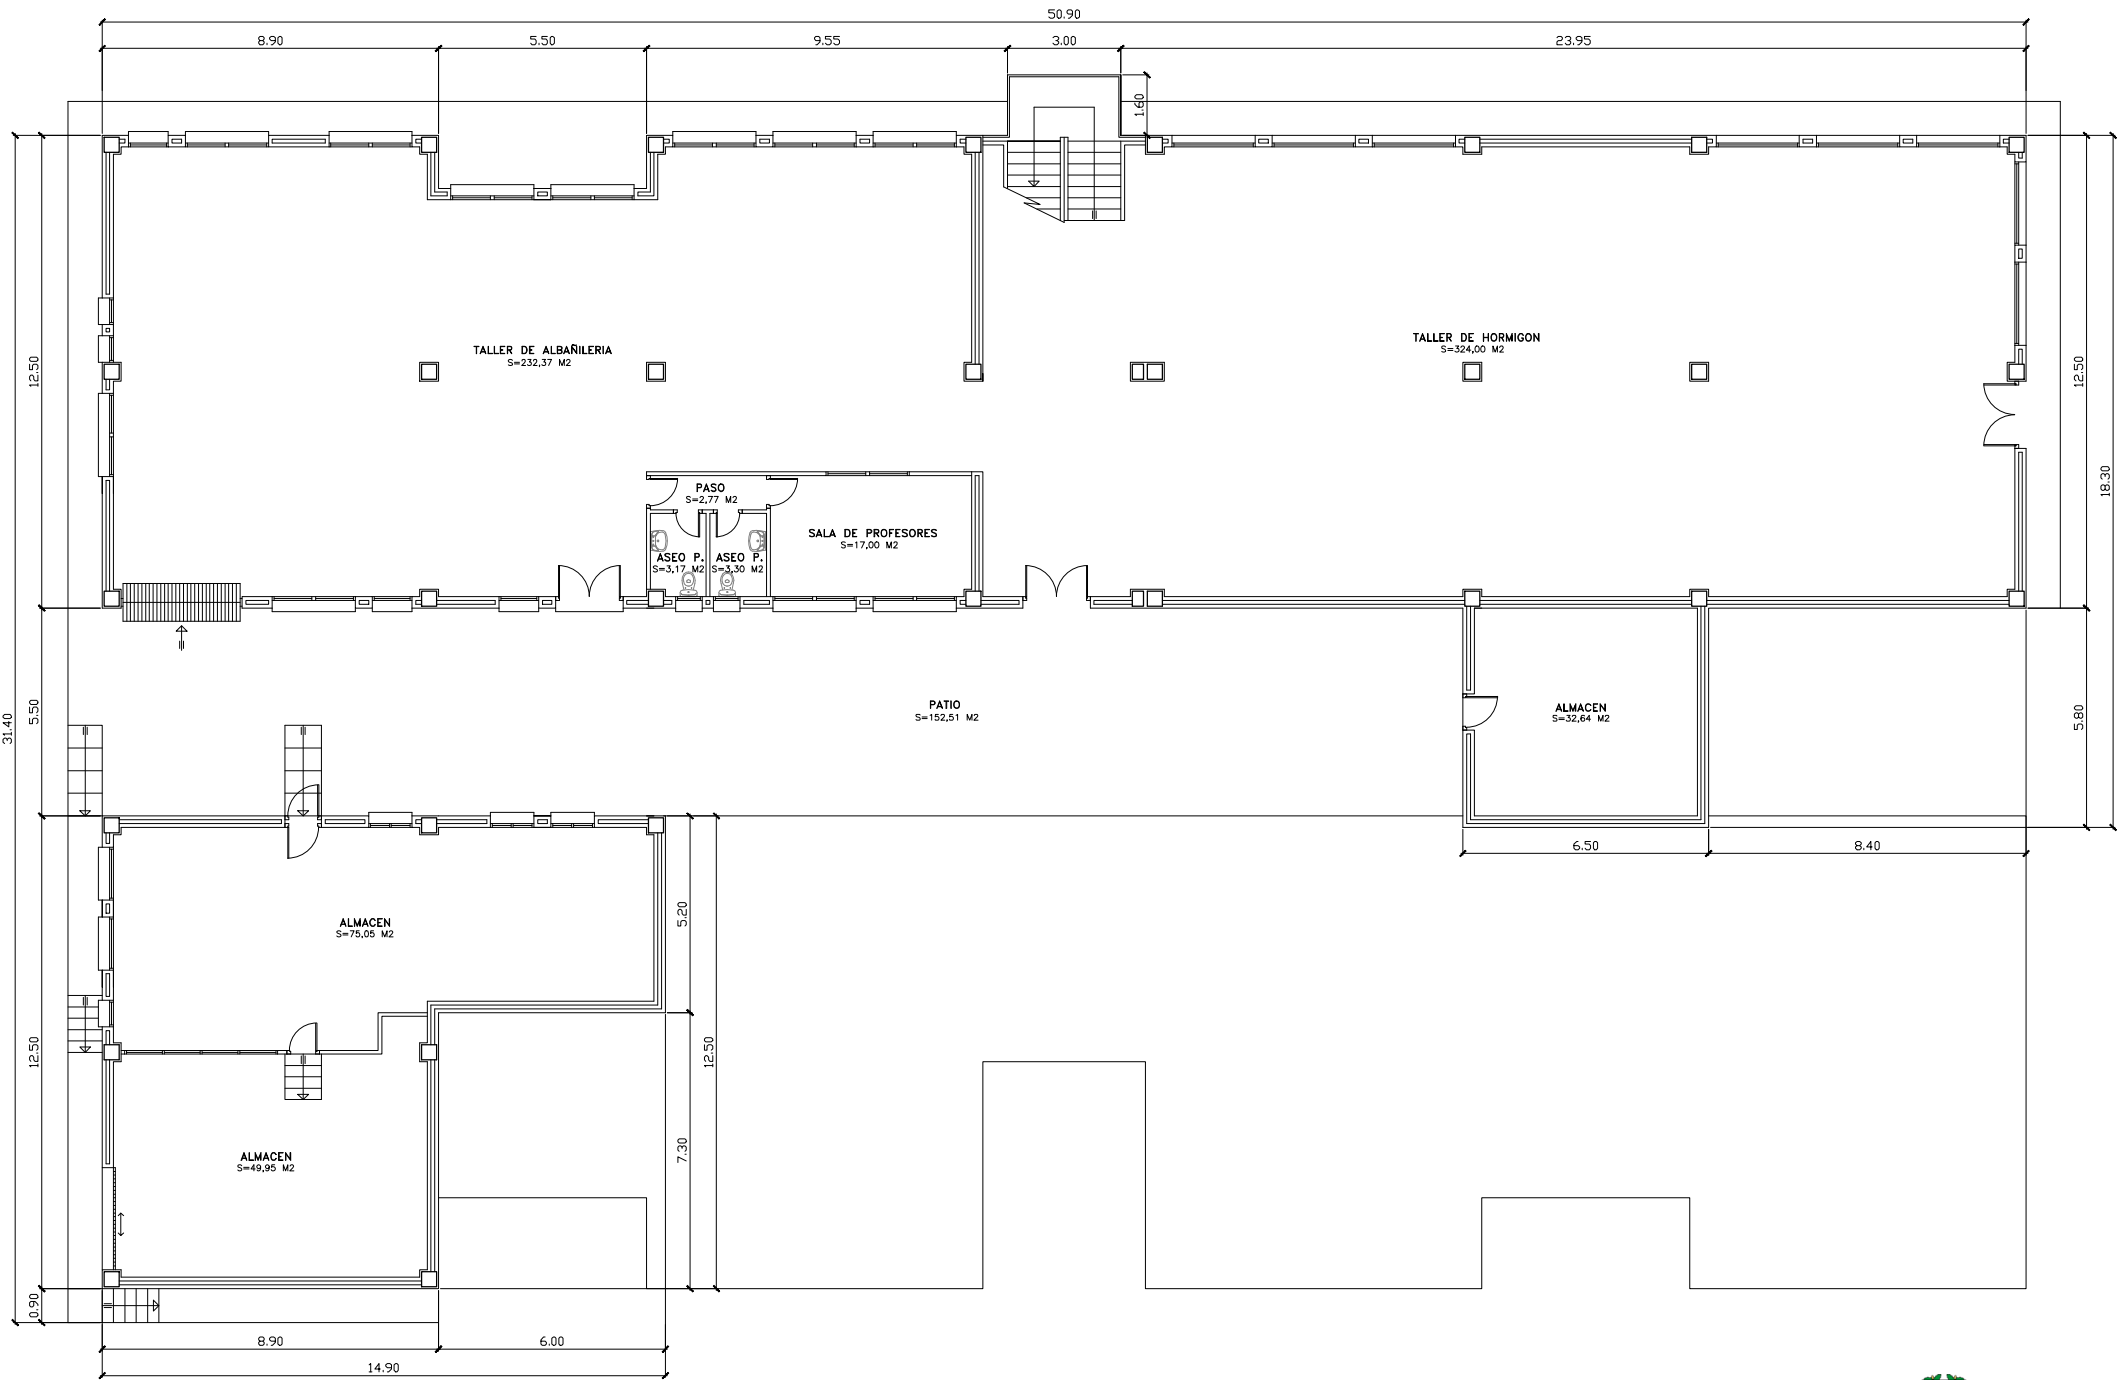

BERRIKUSIA

REVISADO

SUPERFICIES ÚTILES		M2
ALMACEN	32,64+75,05+49,95	157,64
A.P.A.	—	—
ASEO F.	—	—
ASEO M.	—	—
ASEO PROF.	3,17+3,30	6,47
ASOC. ALUM.	—	—
ADMINISTRAC.	—	—
AULA	—	—
AULA DIBUJO	—	—
AULA INFOR.	—	—
AULA TALLER	—	—
CUAR.CALD.	—	—
CUAR.CONT.	—	—
CUAR.ELECT.	—	—
CUAR.LIMP.	—	—
D.DIRECTOR	—	—
D. JEFE EST.	—	—
D. SECRETARIO	—	—
D.SUBDIRECTOR	—	—
FOTOCOP.	—	—
HALL	—	—
LAB. FOTOG.	—	—
LAB. CIENCIAS	—	—
LAB. FISICA	—	—
LAB. QUIMICA	—	—
MONITOR	—	—
PASO	2,77	2,77
PORCHE	—	—
SALA PROF.	17,00	17,00
SALA REUNIO.	—	—
SALON ACTOS	—	—
SECRETARIA	—	—
SEMINARIO	—	—
TALLER	324,00+232,37	556,37
VESTIBULO	—	—
VESTUARIO F.	—	—
VESTUARIO M.	—	—
VIV. CONSERJE	—	—
TOTAL		740,25

SUPERFICIE CONSTRUIDA 794,80 m2

A54arquitectos

Gregorio de la Revilla 5-8º. Bilbao 48011
T 944059500 www.a54.es estudio@a54.es

ARQUITECTOS

ARQUITECTOS

COLABORADORES

PROYECTOR

ENCARGO

SITUACIÓN

REVISIÓN

FECHA

PLANO DE

ESCALAS

EXP.

Nº

Fernando Ortega Platel
Marina Durán Sela
Eugenio de la Torre Sánchez-Ramade

Olatza Elozegi de Pérdigo
Maider Perez Goikoetxea
Garazi Atxalandabaso Abiega

GOBIERNO VASCO.
DEPARTAMENTO DE EDUCACIÓN.

PROYECTO DE DERRIBO
DEL CP KUETOS 1 HE DE SANTURTZI

SANTURTZI. BIZKAIA.

REV 01


AGOSTO 2020

PLANTA SEMISÓTANO

A3 1/200

20_01 CD:04.3

20_01 C 010

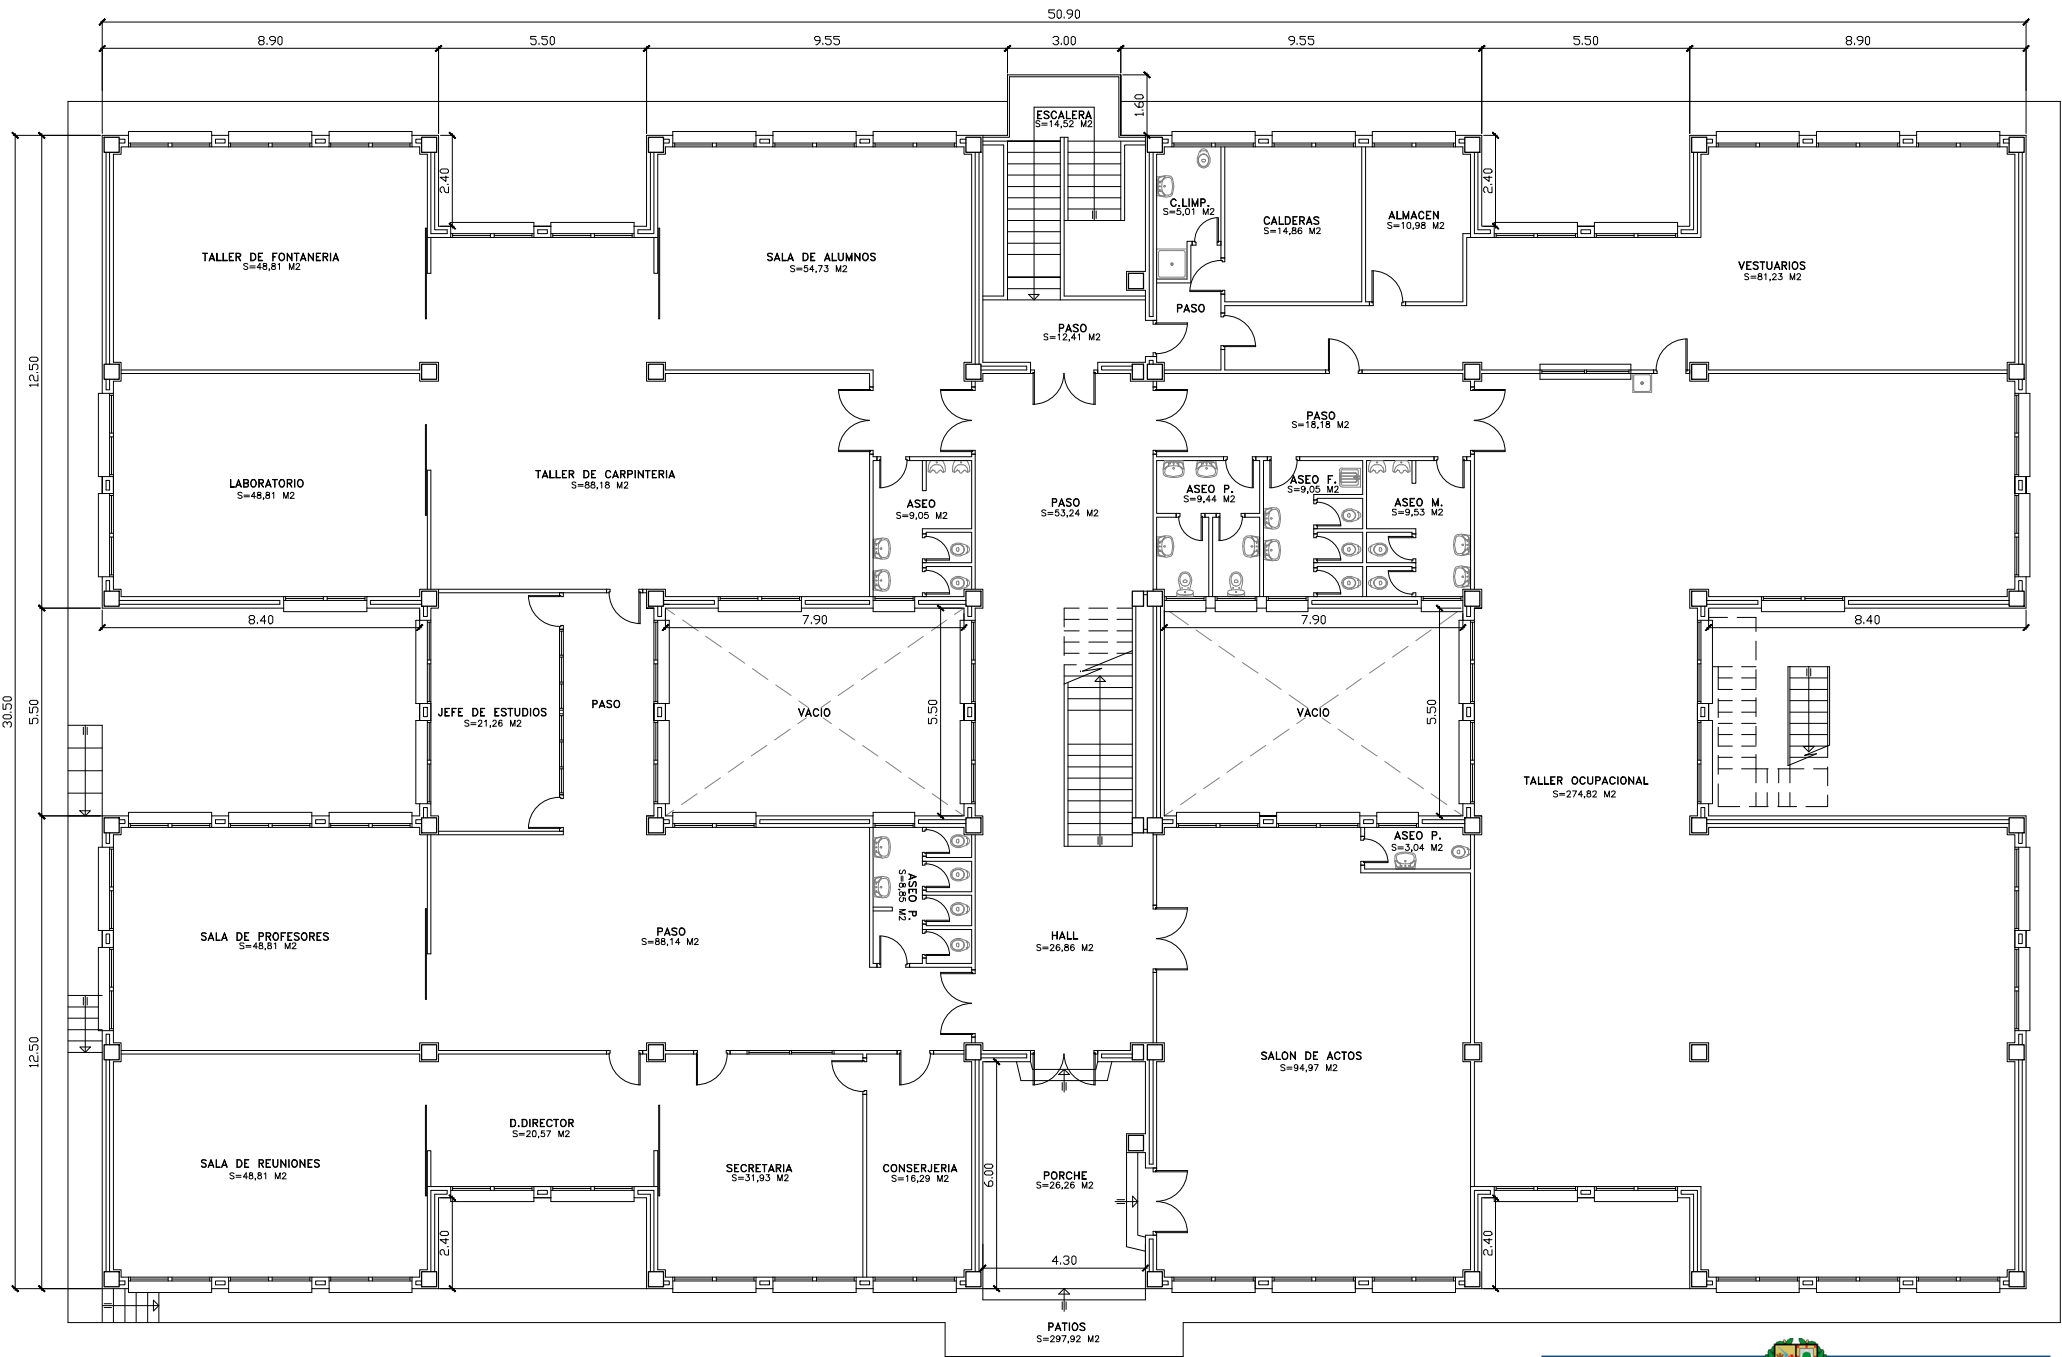

BERRIKUSIA

REVISADO

SUPERFICIES ÚTILES		M2
ALMACEN	10,98	10,98
A.P.A.	-	-
ASEO F.	9,05	9,05
ASEO M.	9,05+9,53	18,58
ASEO PROF.	8,85+9,44+3,04	21,33
ASOC. ALUM.	-	-
ADMINISTRAC.	-	-
AULA	-	-
AULA DIBUJO	-	-
AULA INFOR.	-	-
AULA TALLER	-	-
CONSERJERIA	16,29	16,29
CUAR.CALD.	14,86	14,86
CUAR.ELECT.	-	-
CUAR.LIMP.	5,01	5,01
D.DIRECTOR	20,57	20,57
D. JEFE EST.	21,26	21,26
D. SECRETARIO	-	-
D.SUBDIRECTOR	-	-
ESCALERA	14,52	14,52
HALL	-	-
LAB. FOTOG.	-	-
LABORATORIO	48,81	48,81
LAB. FISICA	-	-
LAB. QUIMICA	-	-
PASO	88,14+53,24+18,18+12,41	171,97
PORCHE	26,26	26,26
SALA ALUMN.	54,73	54,73
SALA PROFES.	48,81	48,81
SALA REUNIO.	48,81	48,81
SALON ACTOS	94,97	94,97
SECRETARIA	31,93	31,93
SEMINARIO	-	-
TALLER	48,81+88,18+274,82	411,81
VESTIBULO	26,86	26,86
VESTUARIO F.	-	-
VESTUARIO M.	81,23	81,23
VIV. CONSERJE	-	-
TOTAL		1.198,64

SUPERFICIE CONSTRUIDA 1.292,25 m2

A54arquitectos

Gregorio de la Revilla 5-8º. Bilbao 48011
T 944059500 www.a54.es estudio@a54.es

ARQUITECTOS

ARQUITECTOS

Fernando Ortega Platel
Marina Durán Sela
Eugenio de la Torre Sánchez-Ramade

COLABORADORES

LABORANTES

Olatza Elozegi de Pédigo
Maider Perez Goikoetxea
Garazi Atxalandabaso Abiega

PROYECTOR

ENCOMENDADO

GOBIERNO VASCO.
DEPARTAMENTO DE EDUCACIÓN.

ENCARGO

ENCARGO

PROYECTO DE DERRIBO
DEL CP KUETOS 1 HE DE SANTURTZI

SITUACIÓN

UBICACIÓN

SANTURTZI. BIZKAIA.

REVISIÓN

FECHA

REV 01
AGOSTO 2020

PLANO DE

ESCALA(S)

PLANTA BAJA
A3 1/200

EXP.

ZC.

20_01 CD:04.3

Nº

ZC.


20_01 C 011



SUPERFICIE CONSTRUIDA	1.289,39 m2
-----------------------	-------------

A54 arquitectos

20_01 C 012

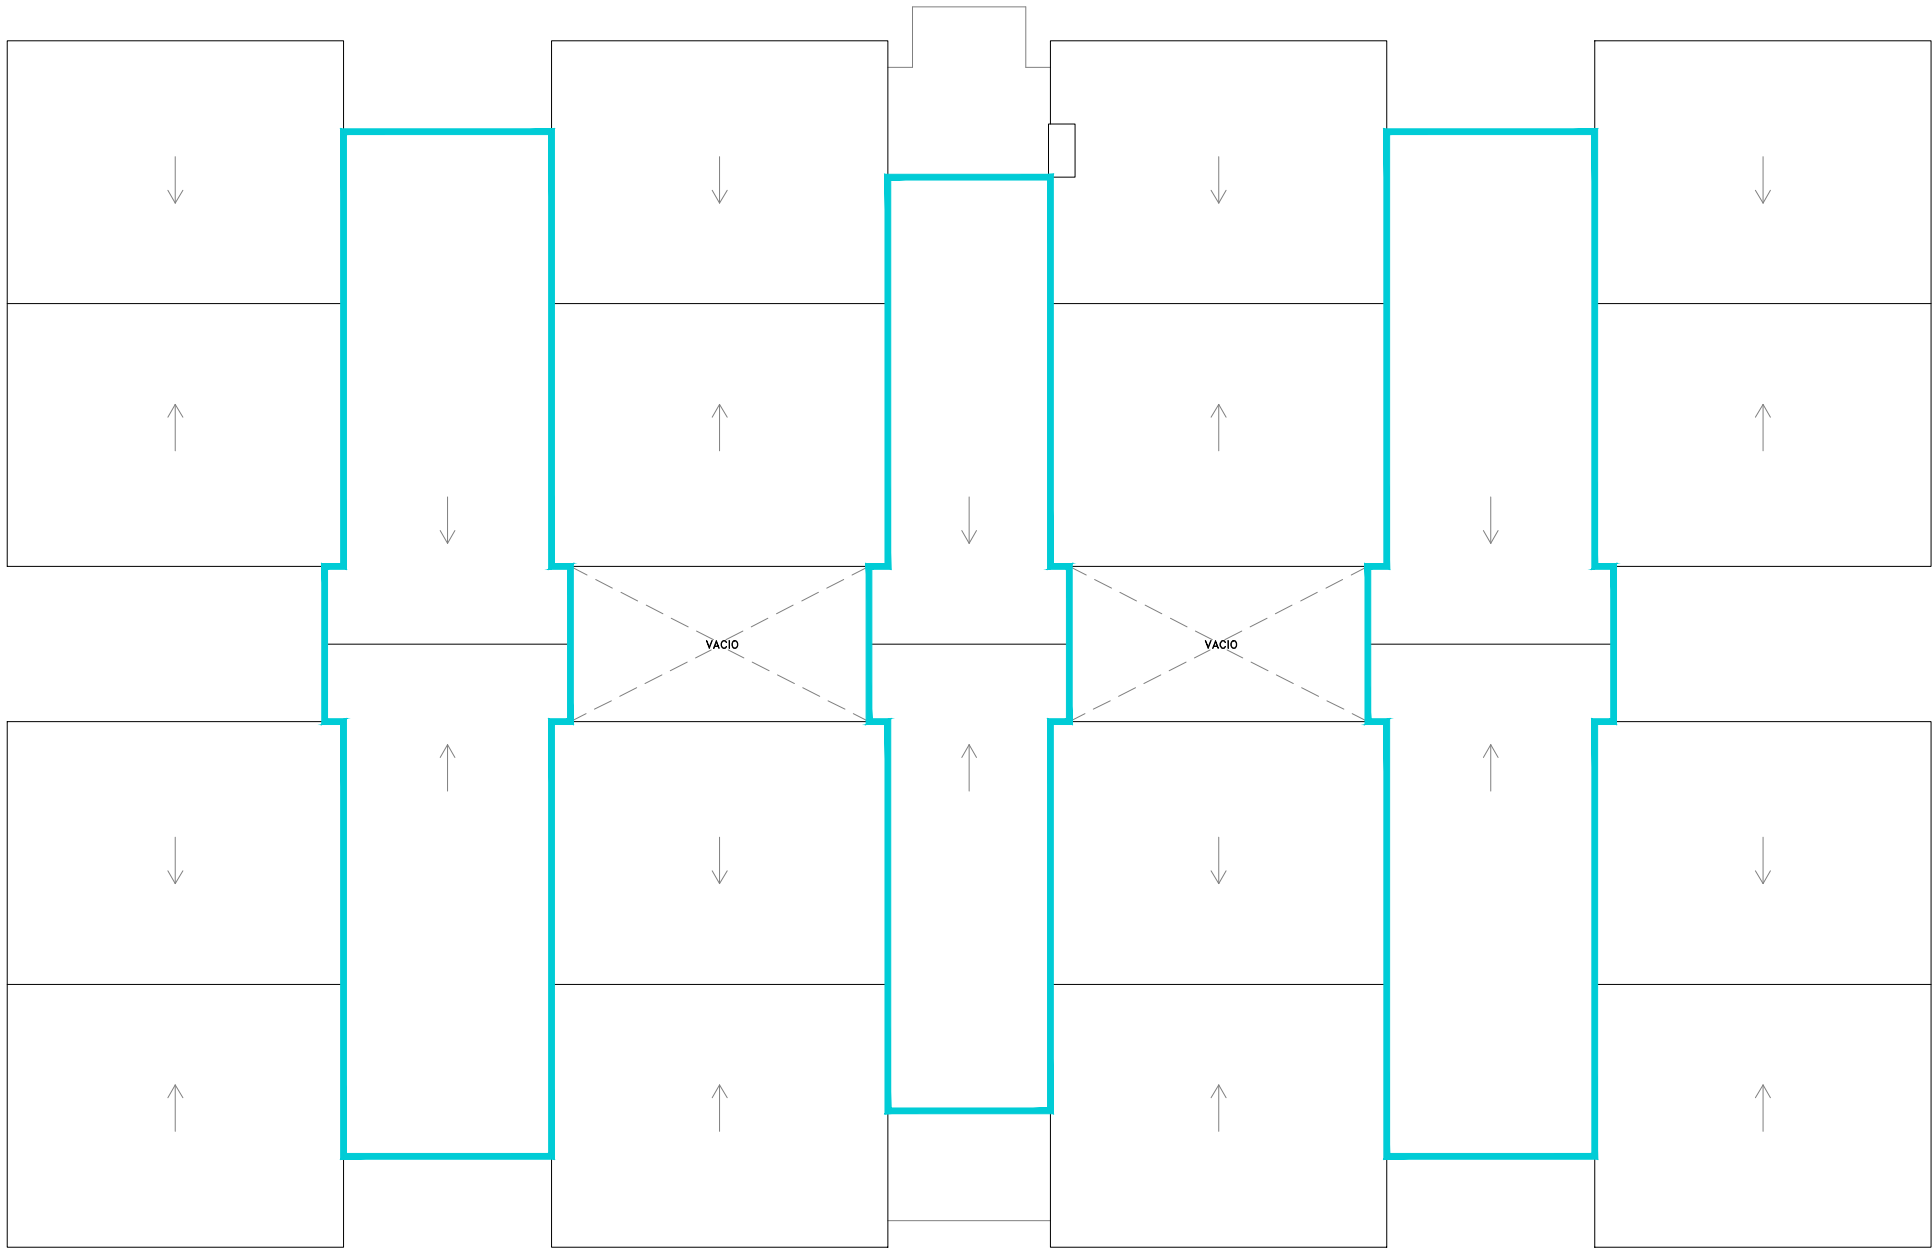


BERRIKUSIA
REVISADO

A54arquitectos	
Gregorio de la Revilla 5-8º. Bilbao 48011 T 944059500 www.a54.es estudio@a54.es	
ARQUITECTOS ARQUITECTOS	
	Fernando Ortega Platel
COLABORADORES LAGUNTZAILEAK	
	Marina Durán Sela
COLABORADORES LAGUNTZAILEAK	
	Eugenio de la Torre Sánchez-Ramade
COLABORADORES LAGUNTZAILEAK	
	Olatza Elozegi de Pérdigo
COLABORADORES LAGUNTZAILEAK	
	Maider Perez Goikoetxea
COLABORADORES LAGUNTZAILEAK	
	Garazi Atxalandabaso Abiega
PROMOTOR ERAGILEA	GOBIERNO VASCO. DEPARTAMENTO DE EDUCACIÓN.
DICARGO MARGU	PROYECTO DE DERRIBO DEL CP KUETOS 1 HE DE SANTURTZI
SITUACIÓN LURUA	SANTURTZI. BIZKAIA.
REVISIÓN BERRIKUSIA	REV 01
FECHA DATA	AGOSTO 2020
PLANO DE PLANOAREN BERRIKUSIA	PLANTA CUBIERTA
ESCALA(S) ESKALA(K)	A3 1/200
DF. ZK.	20_01 CD:04.3
Nº ZK.	20_01 C 013



BERRIKUSIA

REVISADO

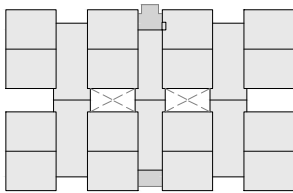

ELEMENTOS DE FIBROCEMENTO

HUECOS Y DIFERENCIAS DE COTA

A54arquitectos

Gregorio de la Revilla 5-8º. Bilbao 48011
T 944059500 www.a54.es estudio@a54.es



Fernando Ortega Platel
Marina Durán Sela
Eugenio de la Torre Sánchez-Ramade

Olatza Elozegi de Pédigo
Maider Perez Goikoetxea
Garazi Atxalandabaso Abiega

GOBIERNO VASCO.
DEPARTAMENTO DE EDUCACIÓN.

PROYECTO DE DERRIBO
DEL CP KUETOS 1 HE DE SANTURTZI

SANTURTZI. BIZKAIA.



REV 01
AGOSTO 2020

ALZADO ESTE

A3 1/200

20_01 CD:04.3

20_01 C 020

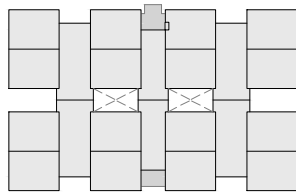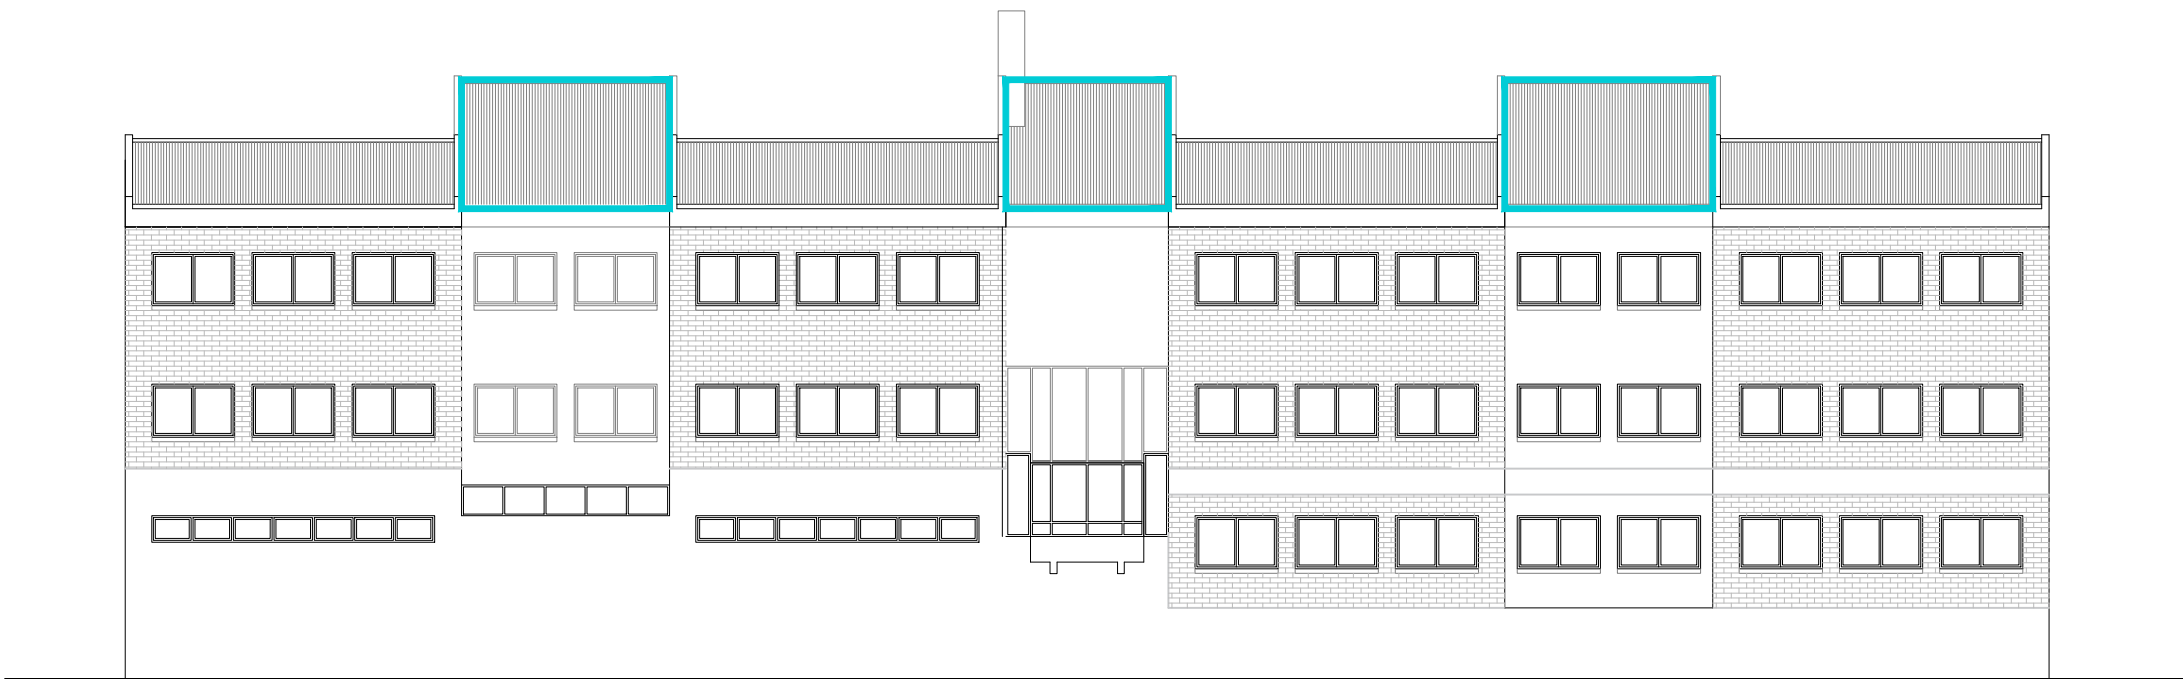

ELEMENTOS DE FIBROCEMENTO
HUECOS Y DIFERENCIAS DE COTA



BERRIKUSIA
REVISADO

A54arquitectos

Gregorio de la Revilla 5-8º. Bilbao 48011
T 944059500 www.a54.es estudio@a54.es



Fernando Ortega Platel
Marina Durán Sela
Eugenio de la Torre Sánchez-Ramade

Olatza Elozegi de Pérdigo
Maider Perez Goikoetxea
Garazi Añalandabaso Abiega

GOBIERNO VASCO.
DEPARTAMENTO DE EDUCACIÓN.

PROYECTO DE DERRIBO
DEL CP KUETOS 1 HE DE SANTURTZI

SANTURTZI. BIZKAIA.


REV 01
AGOSTO 2020

ALZADO OESTE

A3 1/200


20_01 CD:04.3

20_01 C 021

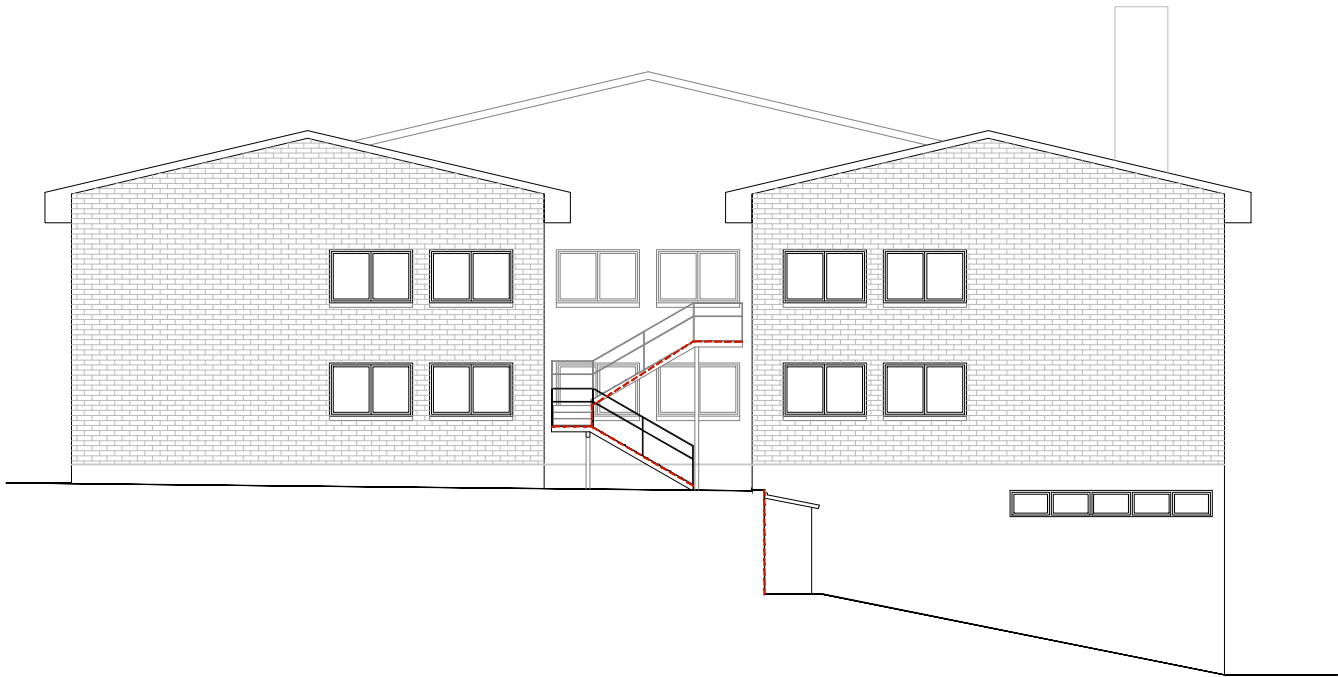

BERRIKUSIA

REVISADO

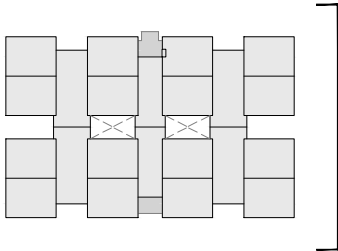

ELEMENTOS DE FIBROCEMENTO


HUECOS Y DIFERENCIAS DE COTA

A54arquitectos	
Gregorio de la Revilla 5-8º. Bilbao 48011	
T 944059500 www.a54.es estudio@a54.es	
ARQUITECTOS	
	Fernando Ortega Platel
COLABORADORES	
	Marina Durán Sela
COLABORADORES	
	Eugenio de la Torre Sánchez-Ramade
Olatza Eloegi de Pédigo	
Maider Perez Goikoetxea	
Garazi Añxolandabaso Abiega	
GOBIERNO VASCO.	
DEPARTAMENTO DE EDUCACIÓN.	
PROYECTO DE DERRIBO	
DEL CP KUETOS 1 HE DE SANTURTZI	
SANTURTZI. BIZKAIA.	
REV 01	
AGOSTO 2020	
ALZADO NORTE	
A3 1/200	
20_01 CD:04.3	
20_01 C 022	



BERRIKUSIA


REVISADO

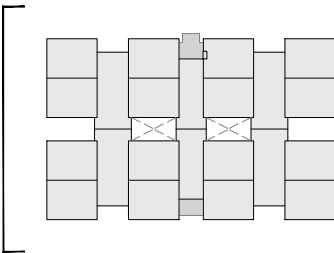


ELEMENTOS DE FIBROCEMENTO

HUECOS Y DIFERENCIAS DE COTA

A54arquitectos	
Gregorio de la Revilla 5-8º. Bilbao 48011	
T 944059500 www.a54.es estudio@a54.es	
ARQUITECTOS	
	Fernando Ortega Platel
ARQUITECTOS	
	Marina Durán Sela
COLABORADORES	
	Eugenio de la Torre Sánchez-Ramade
COLABORADORES	Olatza Elozegi de Pérdigo
	Maidier Perez Goikoetxea
	Garazi Añxolandabaso Abiega
PROMOTOR	GOBIERNO VASCO.
	DEPARTAMENTO DE EDUCACIÓN.
ENCARGO	PROYECTO DE DERRIBO
	DEL CP KUETOS 1 HE DE SANTURTZI
SITUACIÓN	SANTURTZI. BIZKAIA.
REVISIÓN	REV 01
	AGOSTO 2020
FECHA	ALZADO SUR
PLANO DE	A3 1/200
ESCALA(S)	20_01 CD:04.3
DIF.	20_01 C 023
Nº	

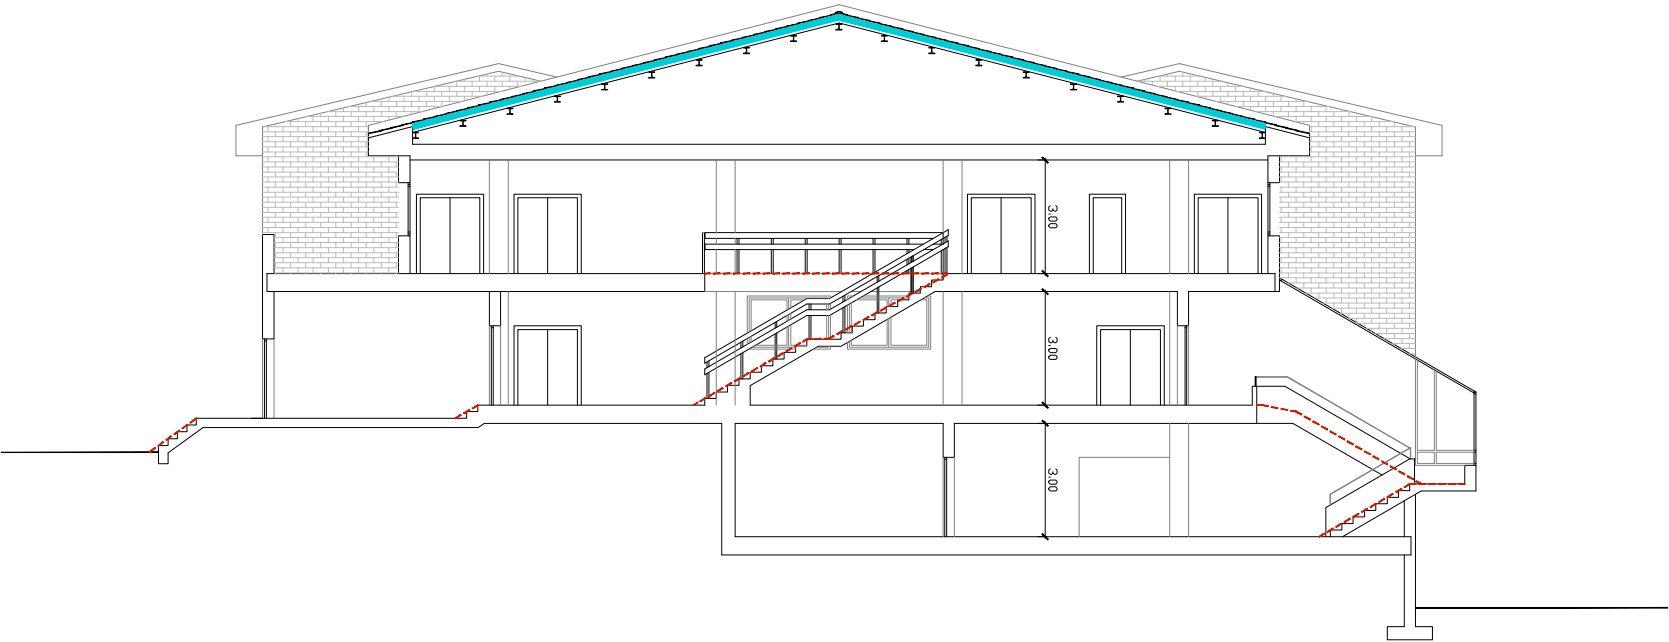

BERRIKUSIA
REVISADO

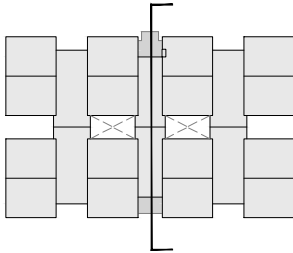

ELEMENTOS DE FIBROCEMENTO
HUECOS Y DIFERENCIAS DE COTA

A54arquitectos	
Gregorio de la Revilla 5-8º. Bilbao 48011 T 944059500 www.a54.es estudio@a54.es	
ARQUITECTOS	Fernando Ortega Platel
	Marina Durán Sela
COLABORADORES	Eugenio de la Torre Sánchez-Ramade
	Olatza Elozegi de Pédigo
MAQUETACIÓN	Maidor Perez Goikoetxea
	Garazi Atxalandabaso Abiega
PROMOTOR	GOBIERNO VASCO.
ENCARGO	DEPARTAMENTO DE EDUCACIÓN.
SITUACIÓN	PROYECTO DE DERRIBO
REVISIÓN	DEL CP KUETOS 1 HE DE SANTURTZI
FECHA	SANTURTZI. BIZKAIA.
REVISIÓN	REV 01
FECHA	AGOSTO 2020
PLANO DE	SECCIÓN
ESCALA(S)	A3 1/200
EXP.	20_01 CD:04.3
Nº	20_01 C 030



- CIERRE DE PARCELA EXISTENTE
MANTENER
- EDIFICIO EXISTENTE
DEMOLER
- ACERA PERIMETRAL
DEMOLER
- VEGETACIÓN
MANTENER
- ACOPIOS
REORDENAR
- DEPOSITO GASOL
RETIRAR
- ELEMENTOS CON FIBROCEMENTO

A54arquitectos

Gregorio de la Revilla 5-8º. Bilbao 48011
T 944059500 www.a54.es estudio@a54.es



Fernando Ortega Platel
Marina Durán Sela
Eugenio de la Torre Sánchez-Ramade

Olatza Elozegi de Pédigo
Maider Perez Goikoetxea
Garazi Añalandabaso Abiega

EUSKO JAURLARITZA GOBIERNO VASCO
HEZKUNTZA SAILA DEPARTAMENTO DE EDUCACIÓN

BERRIKUSIA
REVISADO

GOBIERNO VASCO.
DEPARTAMENTO DE EDUCACIÓN.

PROYECTO DE DERRIBO
DEL CP KUETOS 1 HE DE SANTURTZI

SANTURTZI. BIZKAIA.


REV 01
AGOSTO 2020

ALCANCE DE LOS TRABAJOS

A3 1/500

20_01 CD:04.3

20_01 C 050

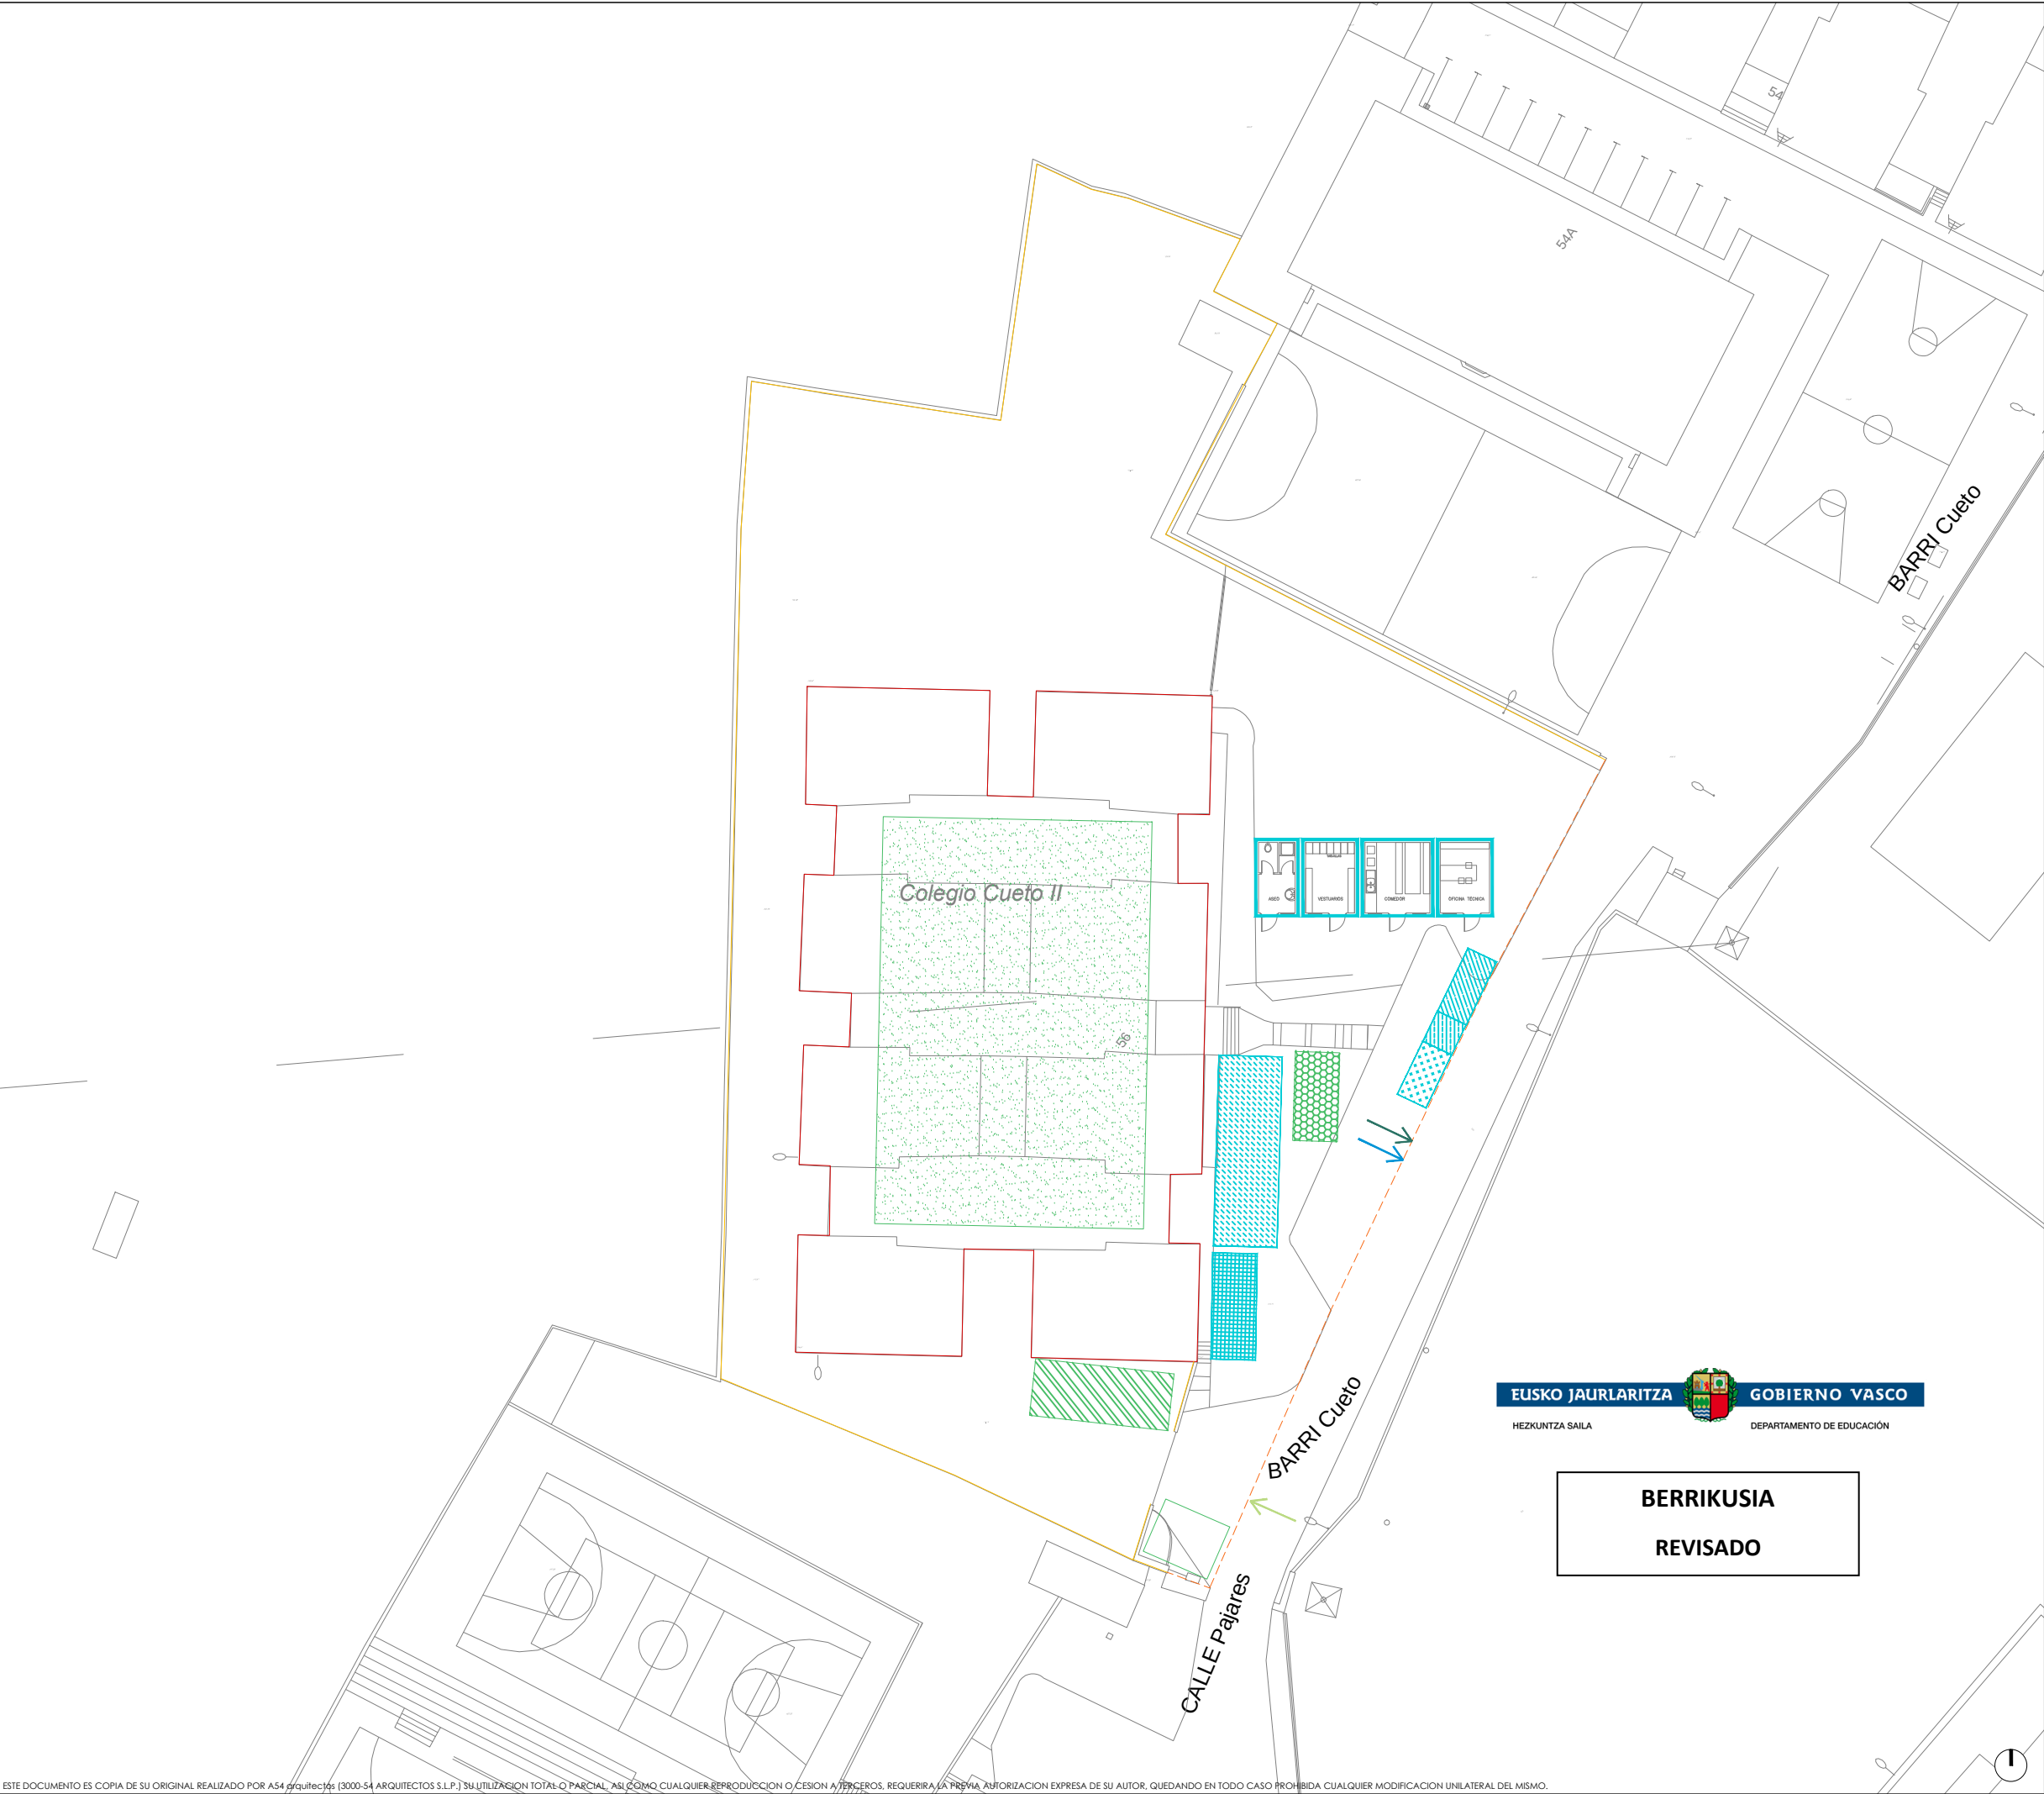

- GESTIÓN DE RESIDUOS DURANTE LA FASE DE LIMPIEZA
- ZONA DE ALMACENAMIENTO MATERIALES DE OBRA A REUTILIZAR
 - ZONA DE CONTENEDORES MADERA PLASTICO VIDRIO METAL VOLUMINOSOS
 - ZONA DE ACOPIO MATERIALES CON AMIANTO
 - ZONA DE ACOPIO FLUORESCENTES EQUIPOS ELECTRICOS
 - ZONA DE ALMACENAMIENTO ELEMENTOS RECUPERABLES
 - SALIDA DE CAMIONES FASE LIMPIEZA PREVIA

- GESTIÓN DE RESIDUOS DURANTE EL DERRIBO DEL EDIFICIO
- ZONA DE ACOPIO Y PREPARACIÓN DE ESCOMBRO
 - ZONA DE ACOPIO DE CHATARRA
 - SALIDA DE CAMIONES FASE DERRIBO
 - ENTRADA DE CAMIONES FASE DERRIBO
 - ZONA DE CARGA Y LIMPIEZA DE CAMIONES
 - MAQUINARIA
 - CASETAS DE OBRA
 - EDIFICIO A DEMOLER
 - CIERRE DE OBRA
 - CIERRE DE PARCELA

A54 arquitectos

Gregorio de la Revilla 5-8º. Bilbao 48011
T 944059500 www.a54.es estudio@a54.es



ARQUITECTOS
ARQUITECTOS
Fernando Ortega Platel
Marina Durán Sela
Eugenio de la Torre Sánchez-Ramade

COLABORADORES
COLABORADORES
Olatza Eloegi de Pérdigo
Maider Perez Goikoetxea
Garazi Añalandabaso Abiega

PROMOTOR
PROMOTOR
GOBIERNO VASCO.
DEPARTAMENTO DE EDUCACIÓN.

ENCARGO
ENCARGO
PROYECTO DE DERRIBO
DEL CP KUETOS 1 HE DE SANTURTZI

SITUACIÓN
SITUACIÓN
SANTURTZI. BIZKAIA.


REVISIÓN
REVISIÓN
REV 01
AGOSTO 2020

PLANO DE
PLANO DE
GESTIÓN DE RESIDUOS
DE CONSTRUCCIÓN
Y DEMOLICIÓN

ESCALA(S)
ESCALA(S)
A3 1/500

EPF
EPF
20_01 CD:04.3

Nº
Nº
20_01 C 060

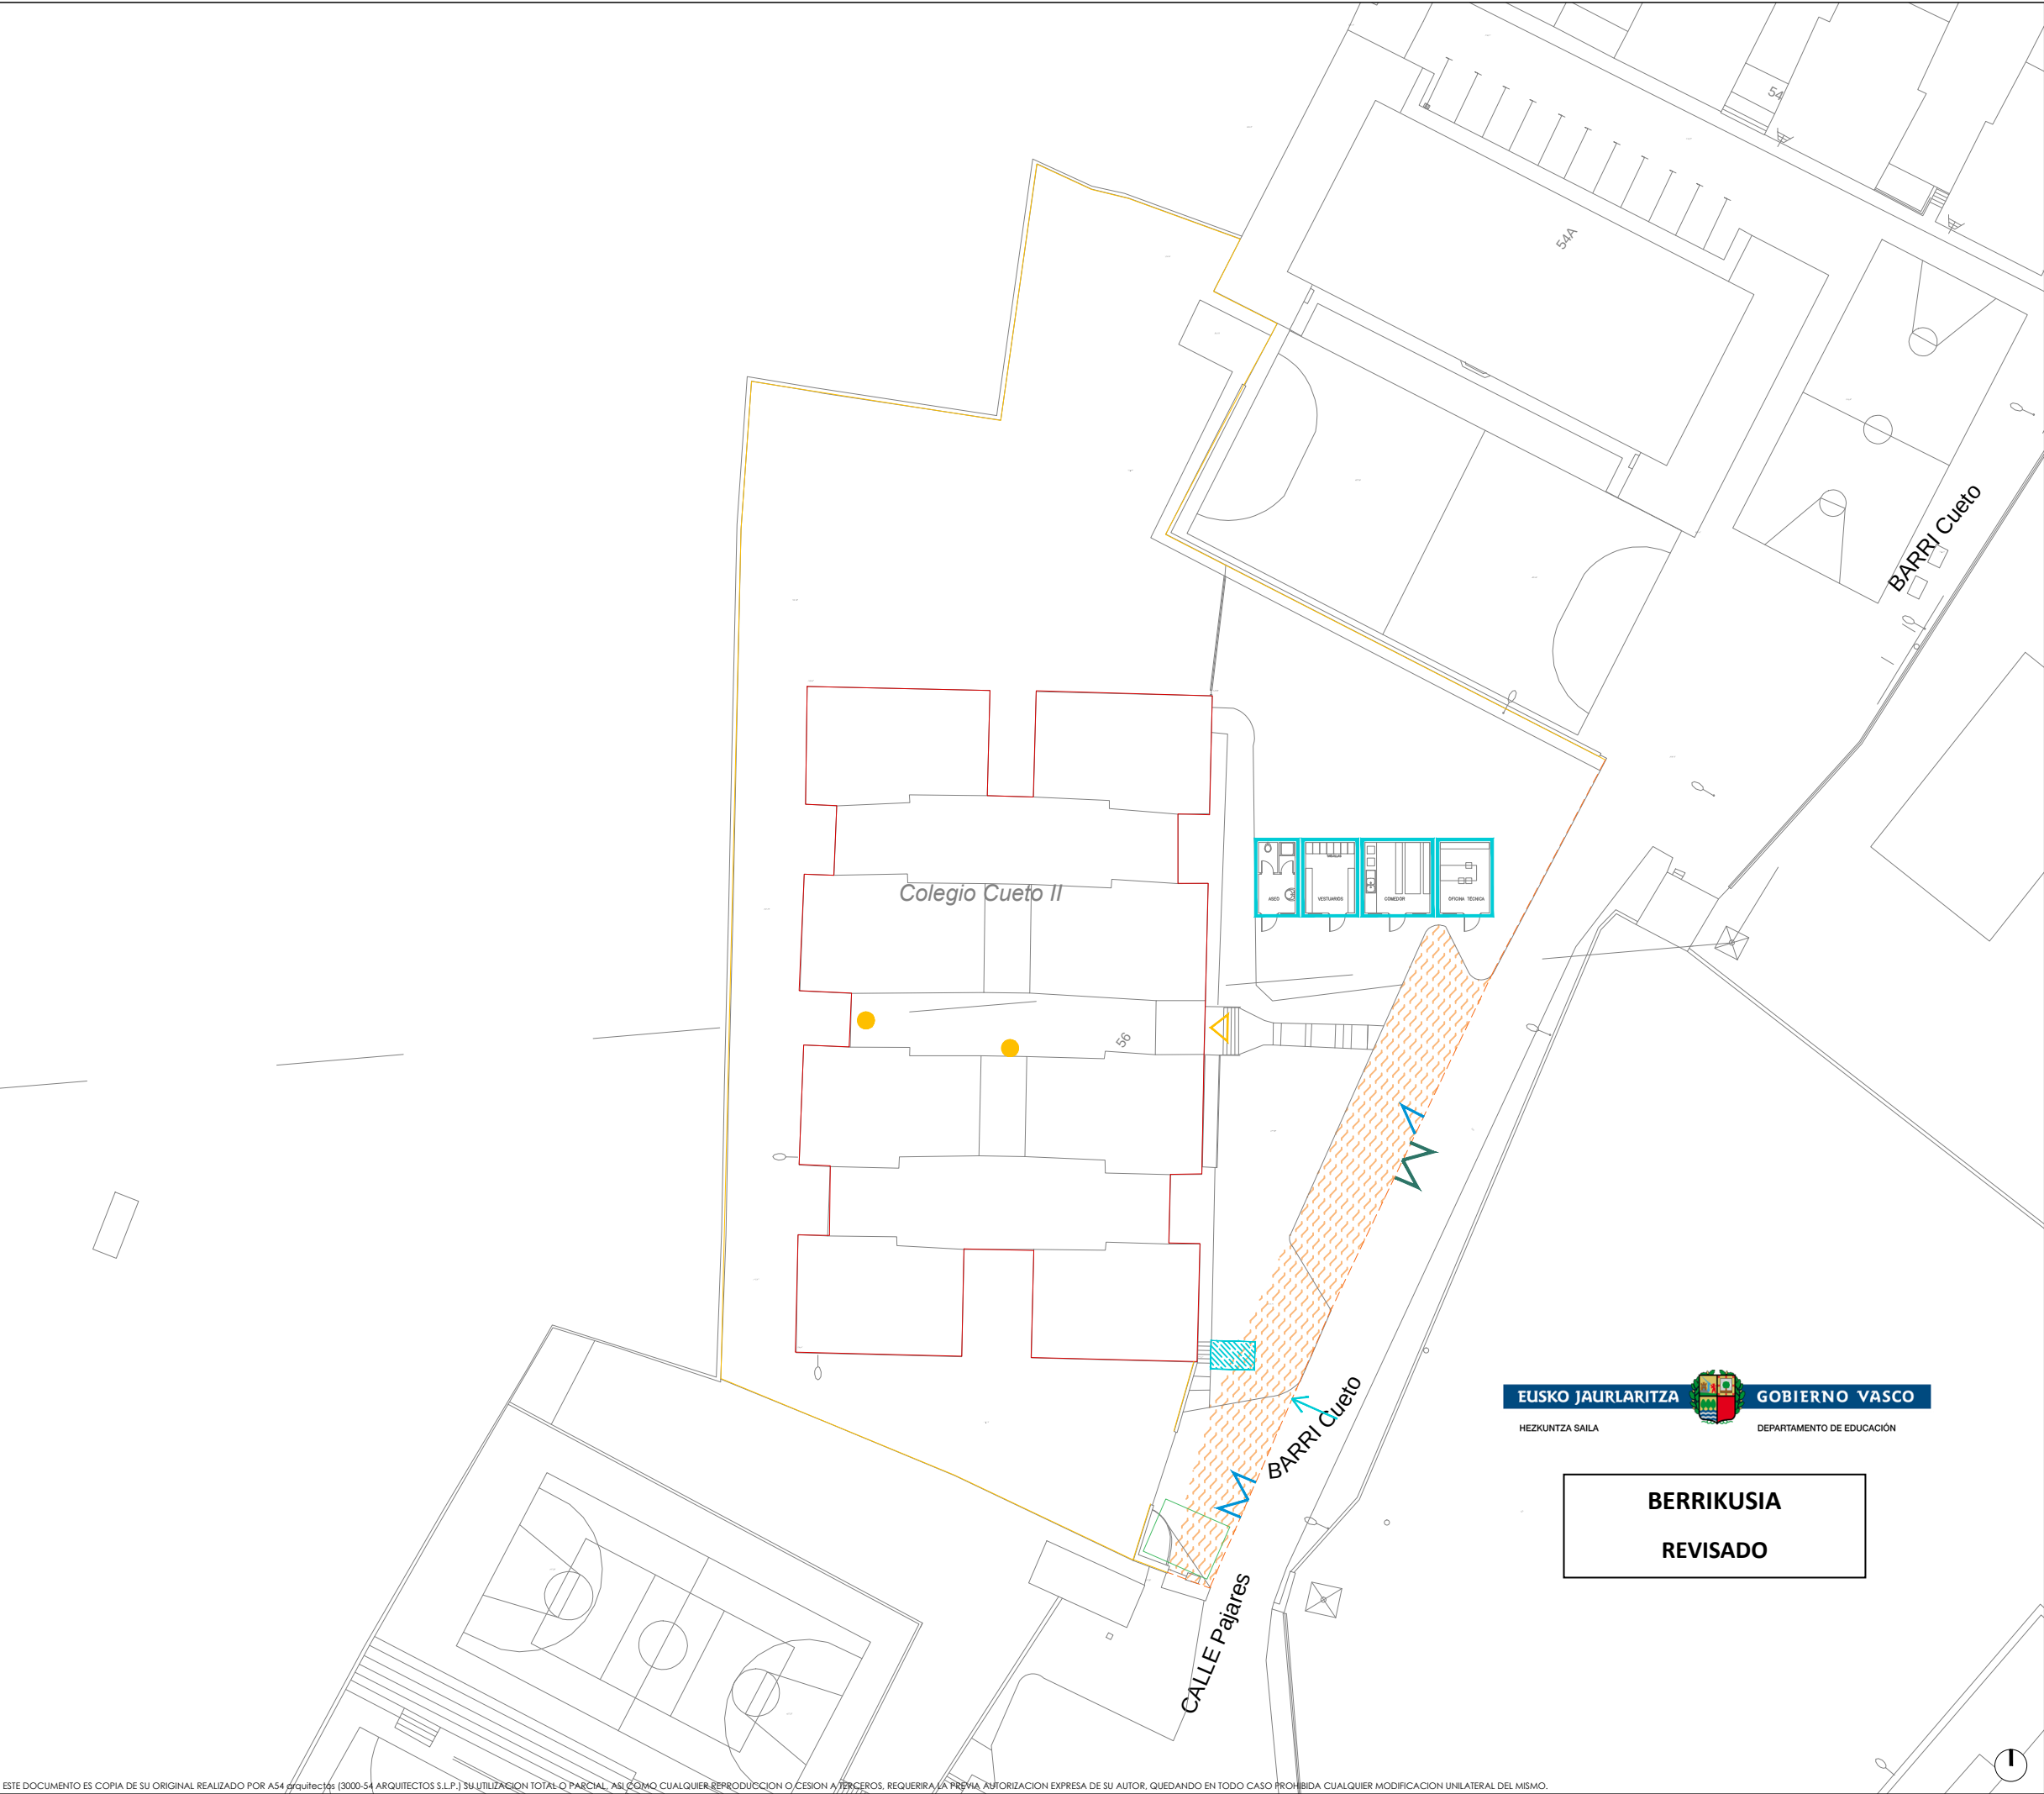

- CASSETAS DE OBRA
- UNIDAD DE DESAMANTADO
- ACCESO
- UNIDAD DESCONTAMINACION
- ACCESO EDIFICIO
- ESCALERAS
- ENTRADA Y SALIDA DE CAMIONES
- ACCESO PEATONAL
- OCUPACION DE LA VIA PUBLICA DURANTE LA OBRA
- SALIDA DE CAMIONES DURANTE EL DESESCOMBRO
- EDIFICIO A DEMOLER
- CIERRE DE OBRA
- CIERRE DE PARCELA
- MAQUINARIA

A54arquitectos

Gregorio de la Revilla 5-8º. Bilbao 48011
T 944059500 www.a54.es estudio@a54.es



ARQUITECTOS
ARQUITECTOS
Fernando Ortega Platel
Marina Durán Sela
Eugenio de la Torre Sánchez-Ramade

COLABORADORES
COLABORADORES
Olatza Eloegi de Pérdigo
Maidor Perez Goikoetxea
Garazi Añalandabaso Abiega

PROMOTOR
PROMOTOR
GOBIERNO VASCO.
DEPARTAMENTO DE EDUCACIÓN.

ENCARGO
ENCARGO
PROYECTO DE DERRIBO
DEL CP KUETOS 1 HE DE SANTURTZI

SITUACIÓN
SITUACIÓN
SANTURTZI. BIZKAIA.

REVISIÓN
REVISIÓN
REV 01
AGOSTO 2020

PLANO DE
PLANO DE
SEGURIDAD Y SALUD

ESCALA
ESCALA
A3 1/500

EPF
EPF
20_01 CD:04.3

Nº
Nº
20_01 C 070