


situación e:1/10000

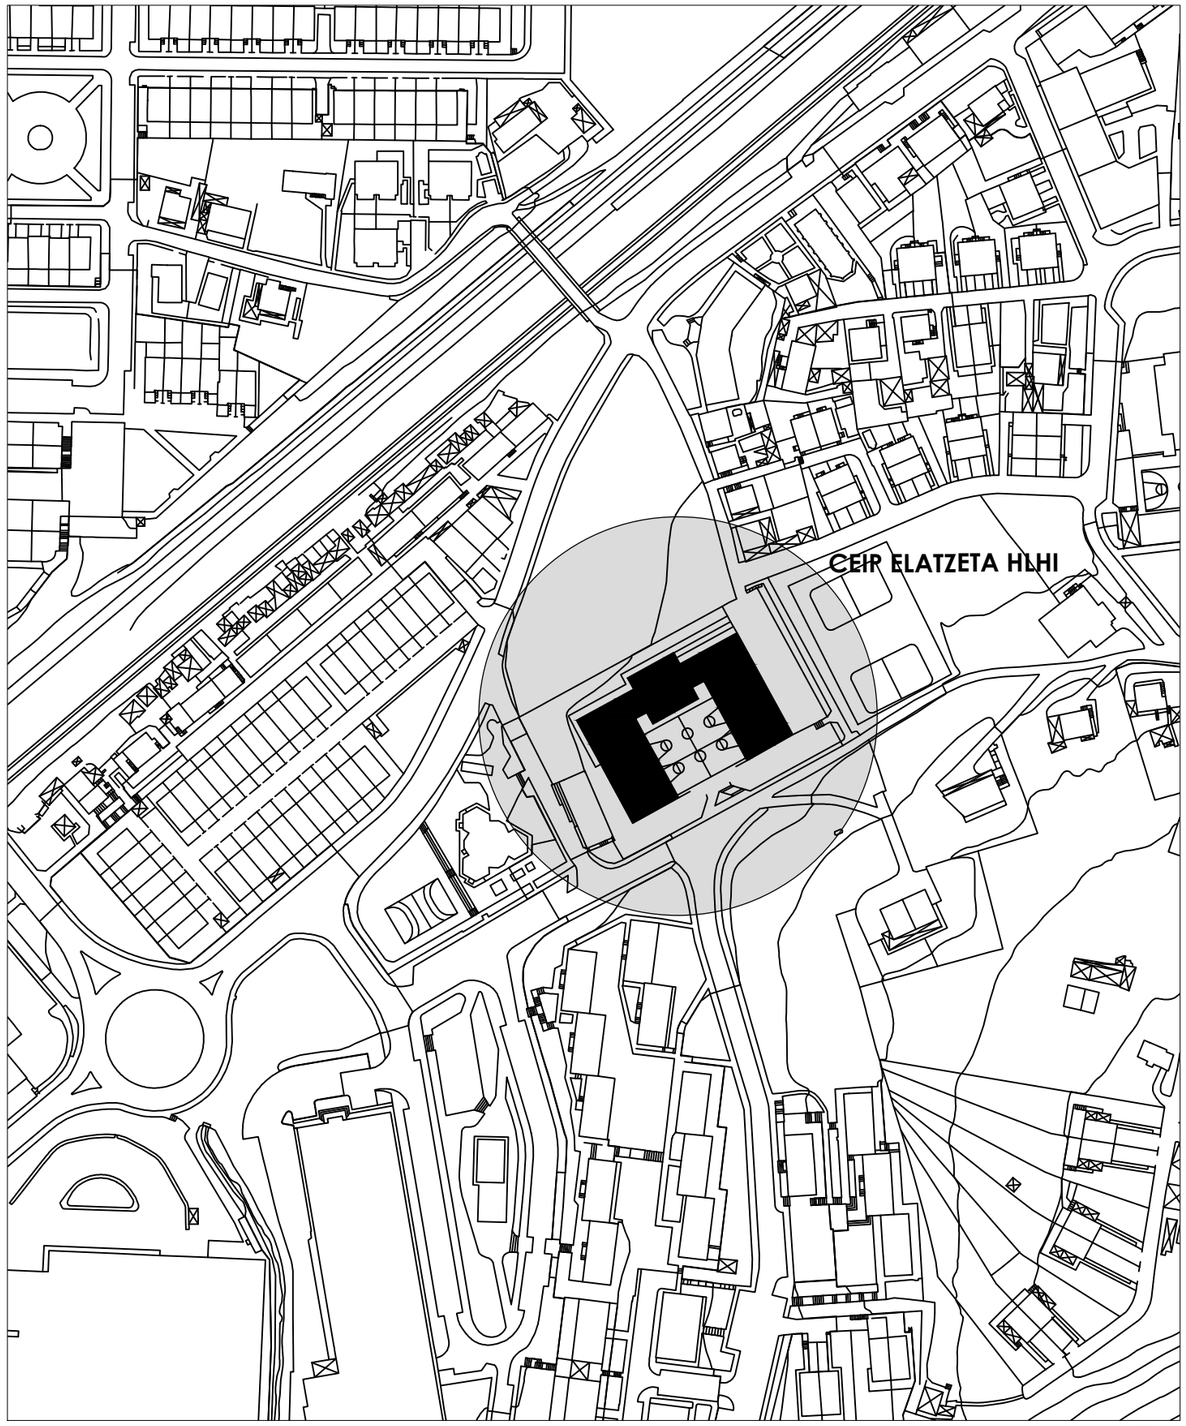

emplazamiento e: 1/2000

obras de accesibilidad en c.e.p. elatzeta l.h.i.

nº expediente: G -077/17 araba kalea 46, irun (gipuzkoa)

I.P.1

proyecto de ejecución.EJEMPLAR 1. diciembre 2018

promotor: e.j.-g.v.depto educacion-d. recursos materiales

maite gandiaga arquitecto


MARIA TERESA GANDIAGA DIEZ

Firmado digitalmente por MARIA TERESA GANDIAGA DIEZ
Fecha: 2019.01.08 16:42:31 +01'00'

PLANOS GENERALES

SITUACIÓN. EMPLAZAMIENTO

1/10000 - 1/2000

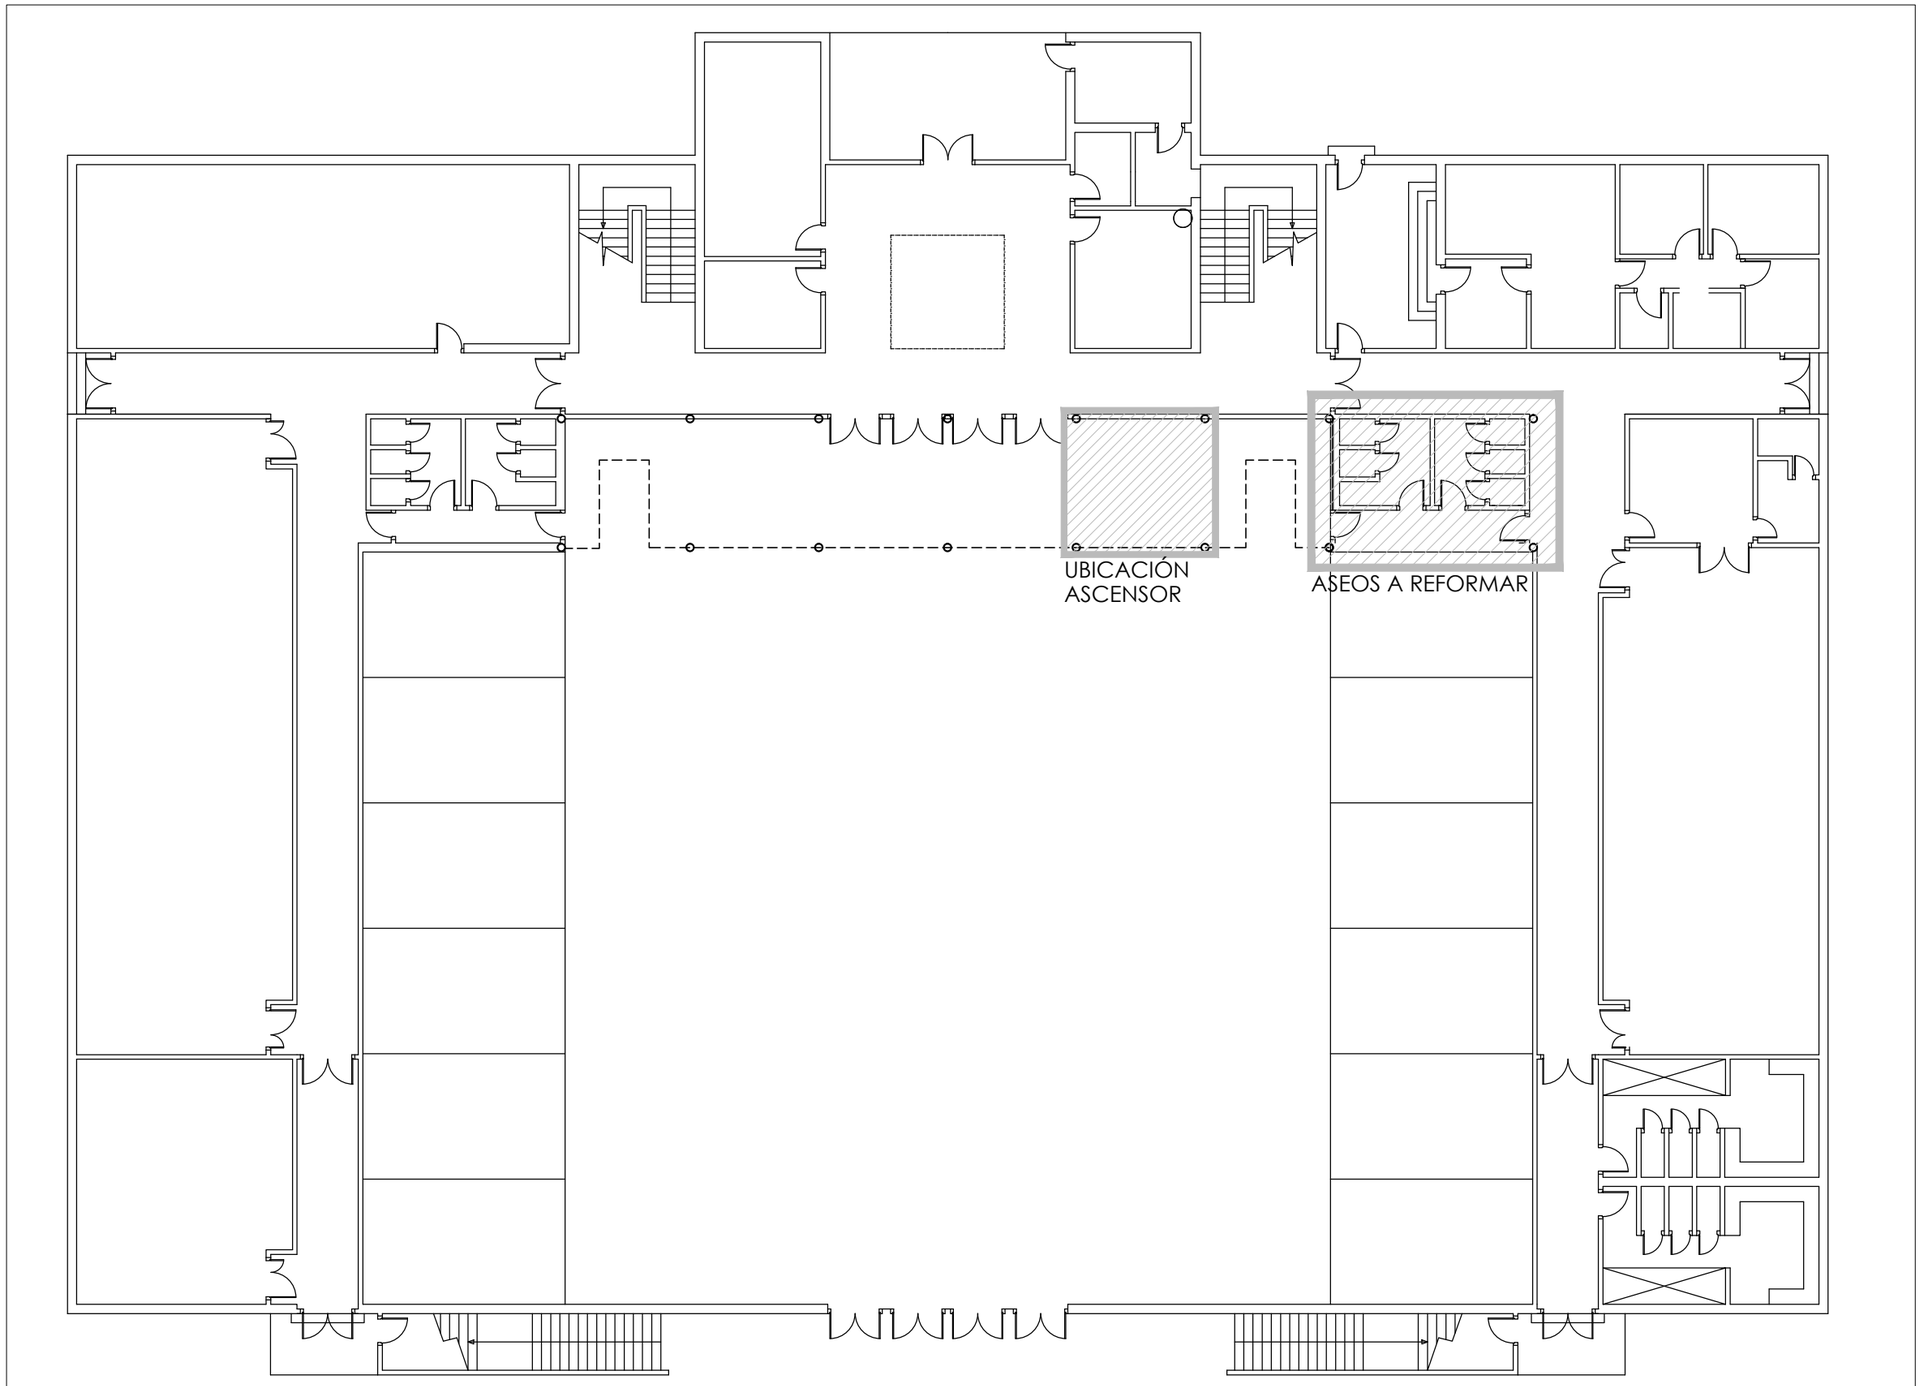

PLANTA BAJA. COTA +0.05. ÁREAS DE ACTUACIÓN.

NOTAS:

- COTAS EN CMS.
- TODAS LAS COTAS SE COMPROBARAN EN OBRA.

obras de accesibilidad en c.e.p. elatzeta l.h.i.

nº expediente: G -077/17 araba kalea 46, irun (gipuzkoa)

I.P.2.1

proyecto de ejecución.EJEMPLAR 1.diciembre 2018

promotor: e.j.-g.v.depto educacion-d. recursos materiales

maite gandiaga arquitecto


MARIA TERESA GANDIAGA DIEZ

Firmado digitalmente por MARIA TERESA GANDIAGA DIEZ
Fecha: 2019.01.08 16:43:47 +01'00'

PLANOS GENERALES

DISTRIBUCIÓN. planta baja

1/200

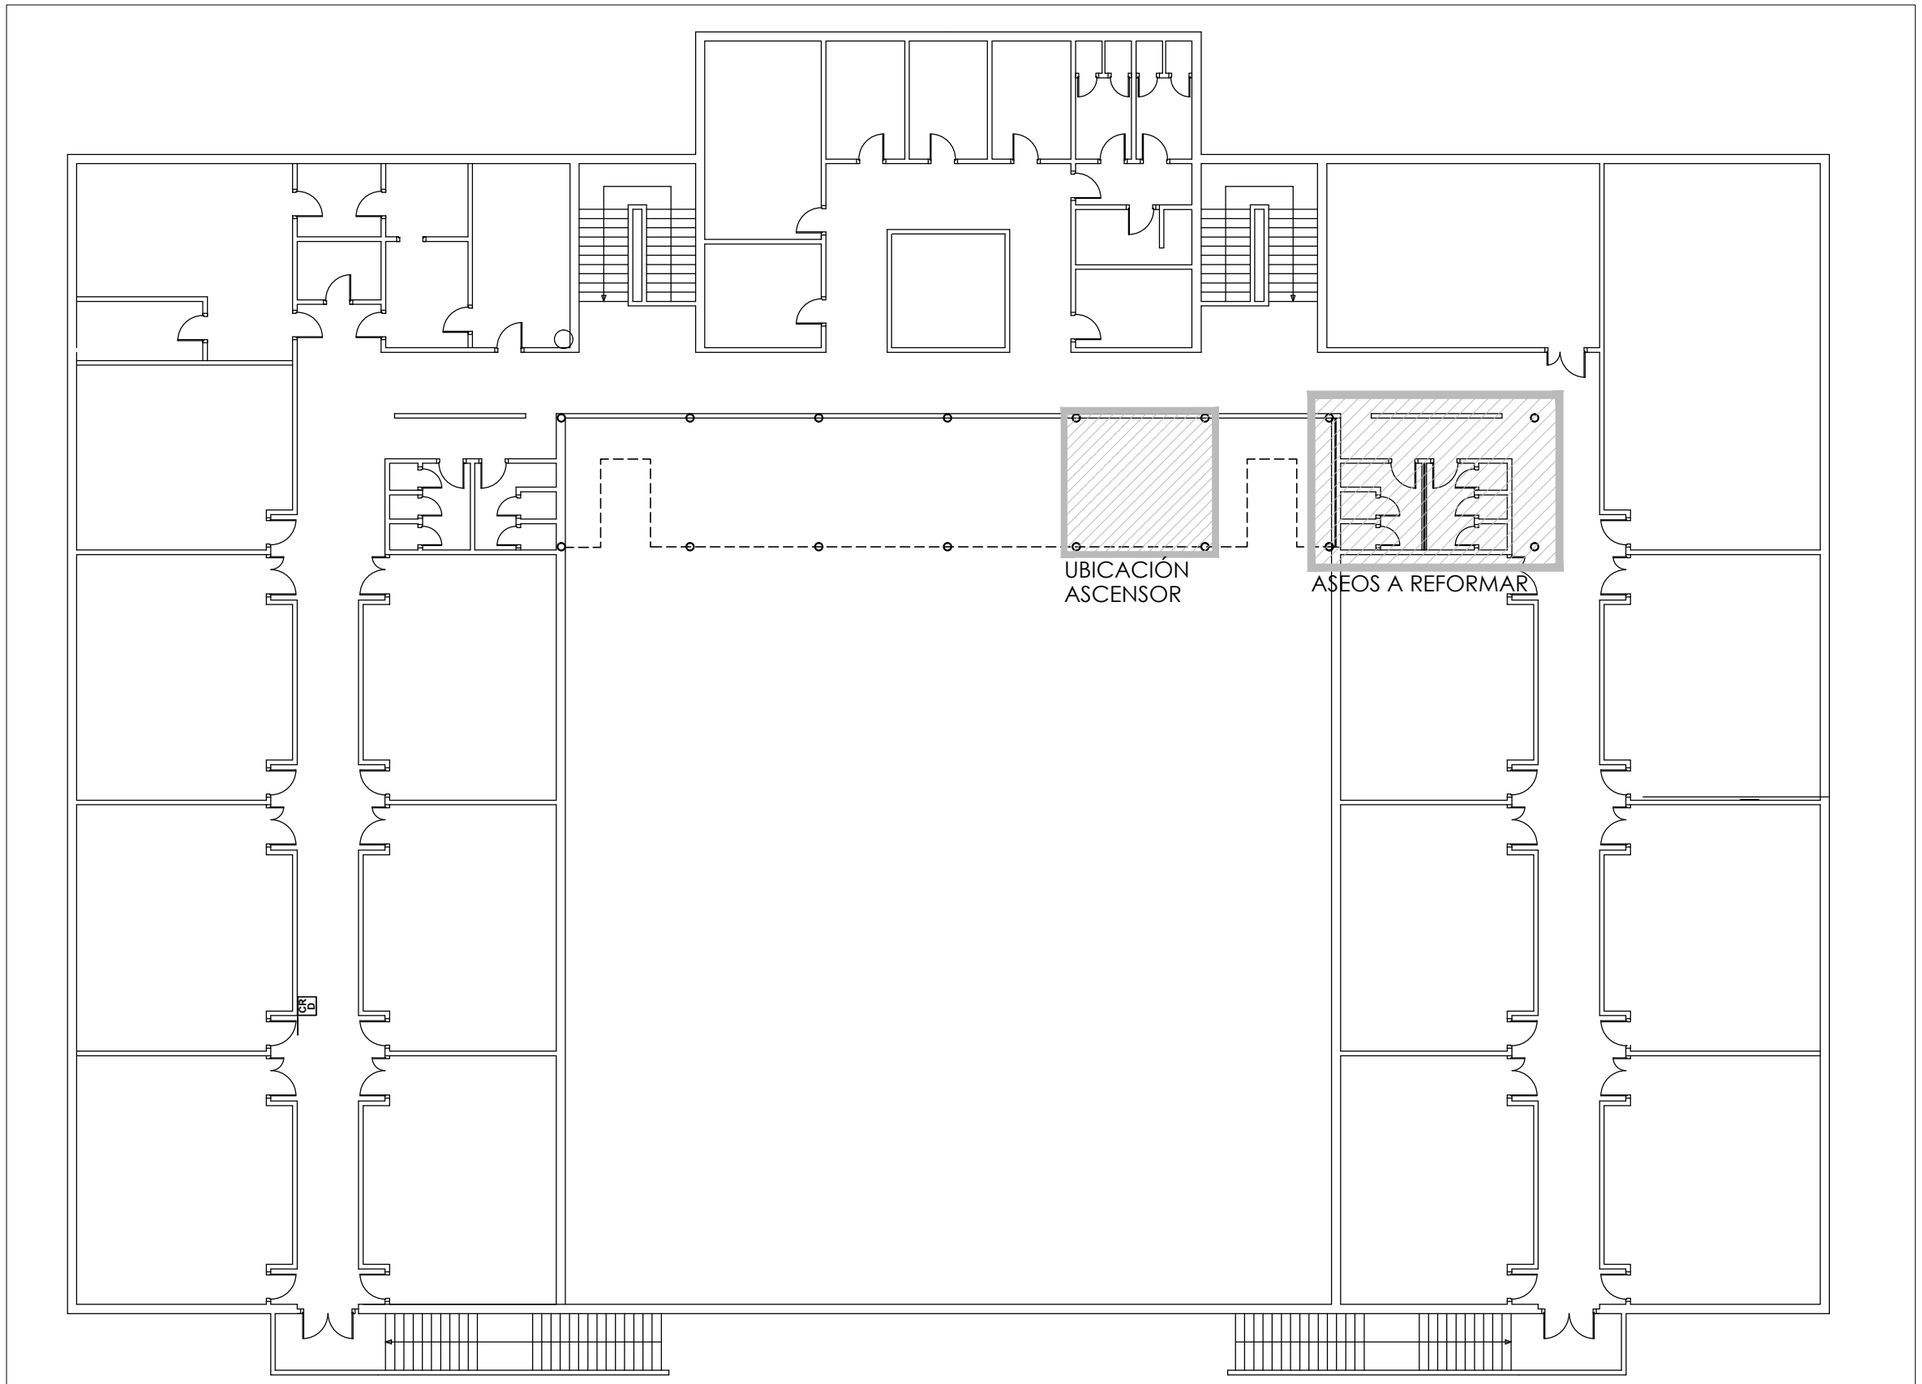

PLANTA PRIMERA. COTA +4.25. ÁREAS DE ACTUACIÓN.

NOTAS:

- COTAS EN CMS.
- TODAS LAS COTAS SE COMPROBARAN EN OBRA.

obras de accesibilidad en c.e.p. elatzeta l.h.i.

nº expediente: G -077/17 araba kalea 46, irun (gipuzkoa)

I.P.2.2

proyecto de ejecución.EJEMPLAR 1.diciembre 2018

promotor: e.j.-g.v.depto educacion-d. recursos materiales

maite gandiaga arquitecto


MARIA TERESA GANDIAGA DIEZ

Firmado digitalmente por MARIA TERESA GANDIAGA DIEZ
Fecha: 2019.01.08 16:44:40 +01'00'


PLANOS GENERALES

DISTRIBUCIÓN. planta primera

1/200

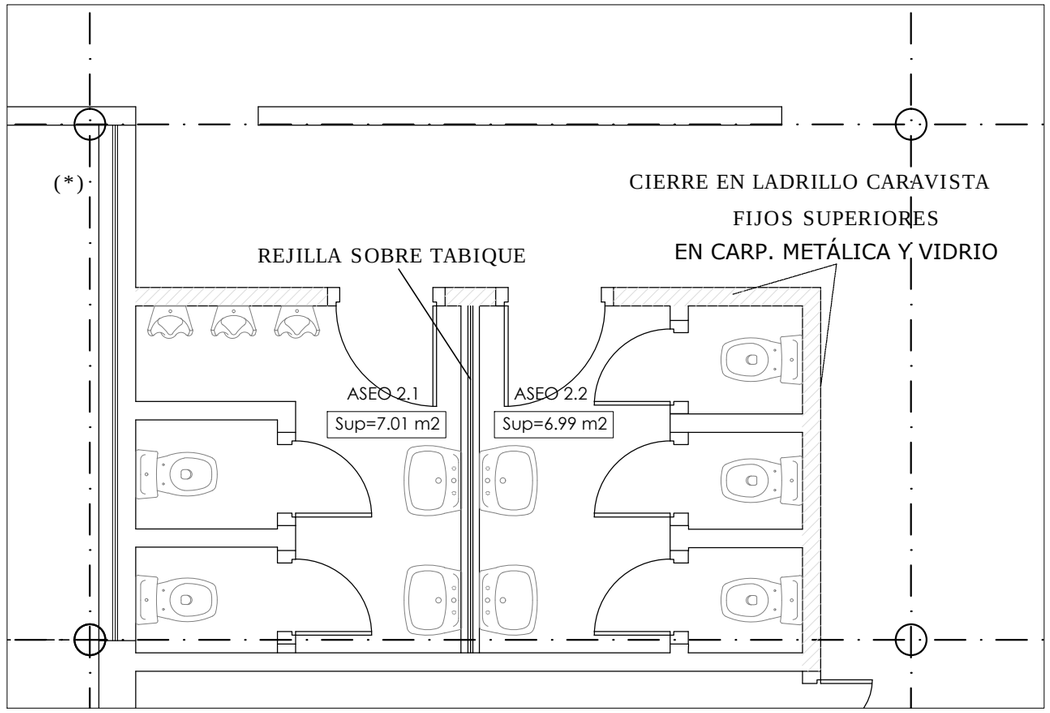


PLANTA PRIMERA. COTA +4.25

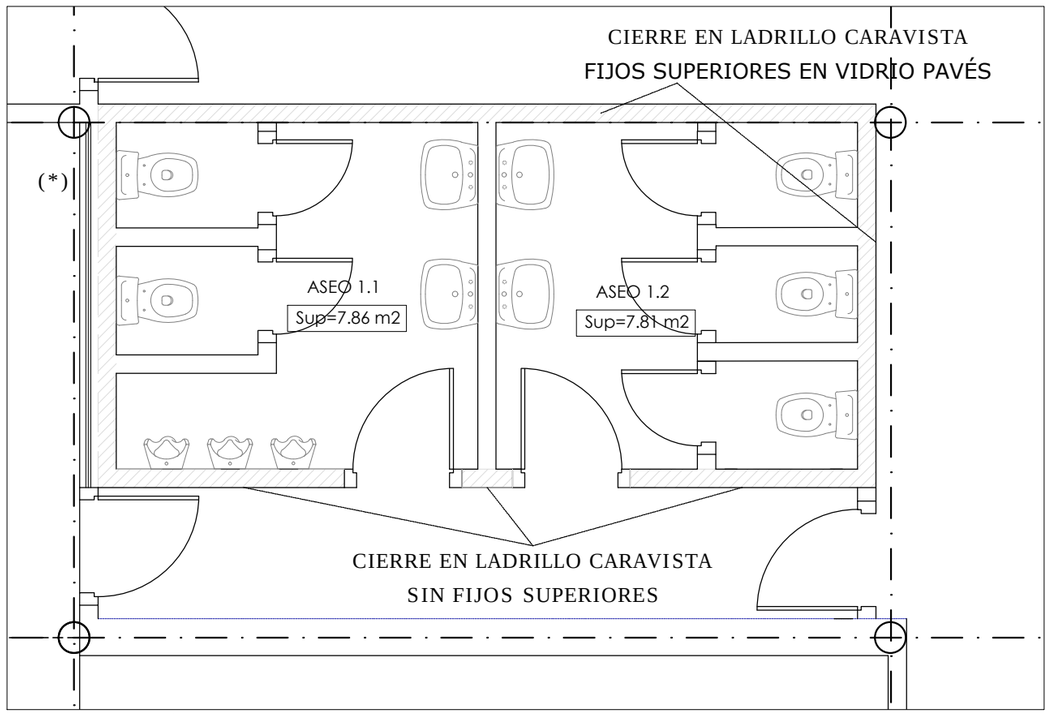


PLANTA BAJA. COTA+0.05

(*) HACIA EXTERIOR ENREJADO METÁLICO, HACIA INTERIOR CARP. METÁLICA Y CIERRE DE VIDRIO.
TODO ELLO SOBRE MURO DE CIERRE.

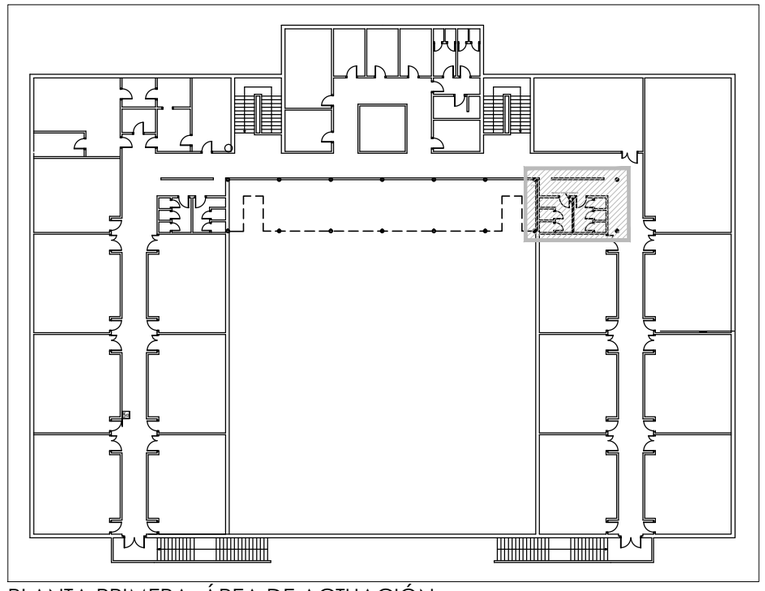

PLANTA PRIMERA. ÁREA DE ACTUACIÓN.

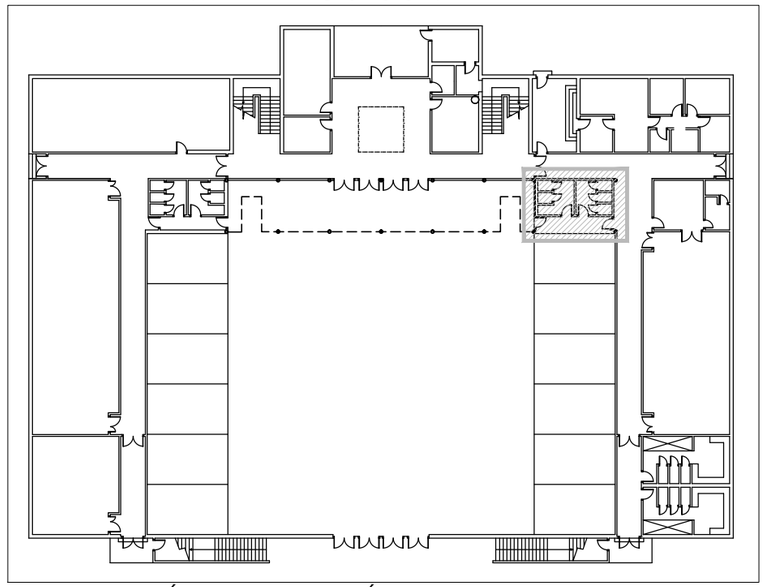

PLANTA BAJA. ÁREA DE ACTUACIÓN.

NOTAS:

- COTAS EN CMS.
- TODAS LAS COTAS SE COMPROBARAN EN OBRA.

obras de accesibilidad en c.e.p. elatzeta l.h.i.

nº expediente: G -077/17 araba kalea 46, irun (gipuzkoa)

II.EA.1

proyecto de ejecución.EJEMPLAR 1.diciembre 2018

promotor: e.j.-g.v.depto educacion-d. recursos materiales

maite gandiaga arquitecto


MARIA TERESA GANDIAGA DIEZ

Firmado digitalmente por MARIA TERESA GANDIAGA DIEZ
Fecha: 2019.01.08 16:45:49 +01'00'


ASEOS.ESTADO ACTUAL

DISTRIBUCIÓN. p. baja y primera

1/50

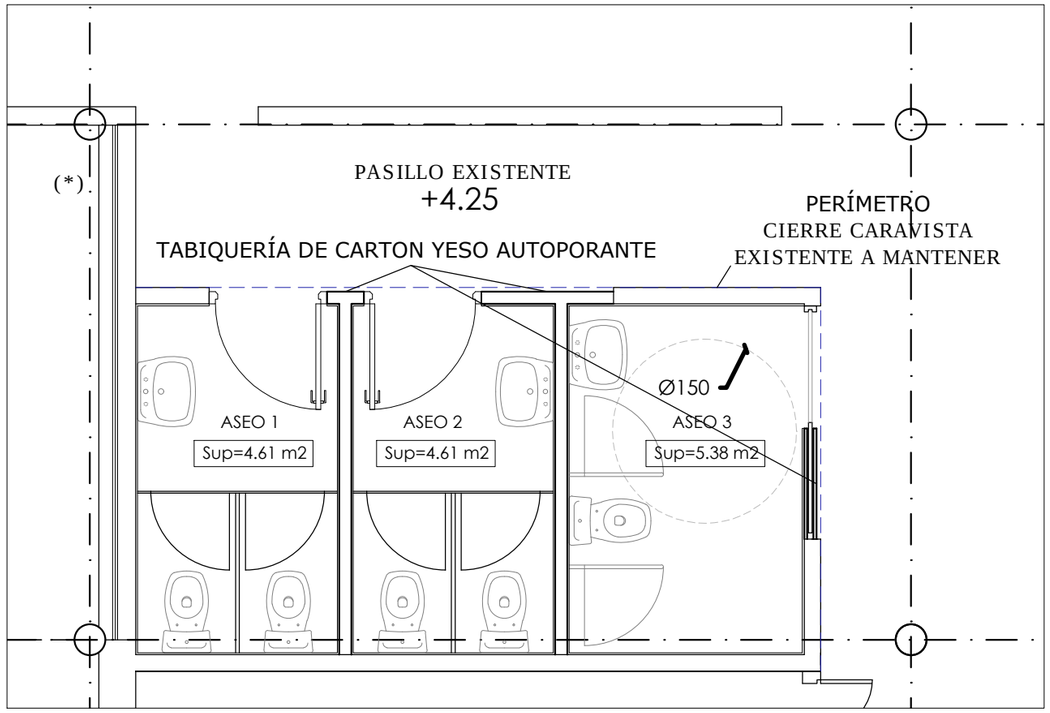


PLANTA PRIMERA. COTA +4.25. PROPUESTA DE REFORMA.

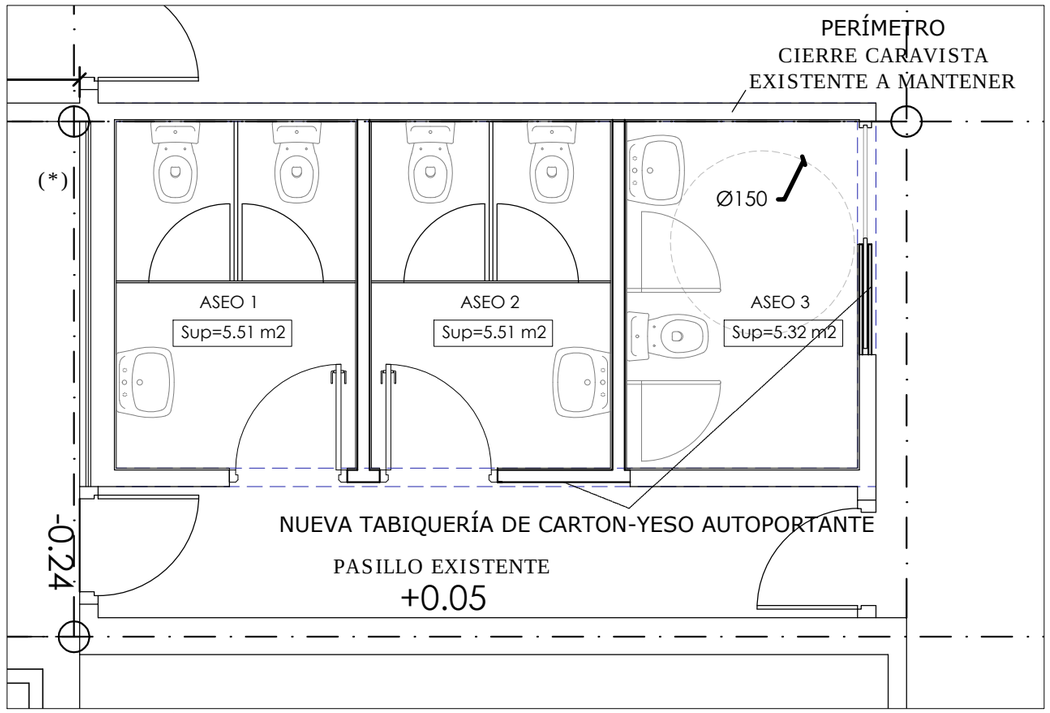


PLANTA BAJA. COTA +0.05. PROPUESTA DE REFORMA.

(*) HACIA EXTERIOR ENREJADO METÁLICO, HACIA INTERIOR CARP. METÁLICA Y CIERRE DE VIDRIO. TODO ELLO SOBRE MURO DE CIERRE.

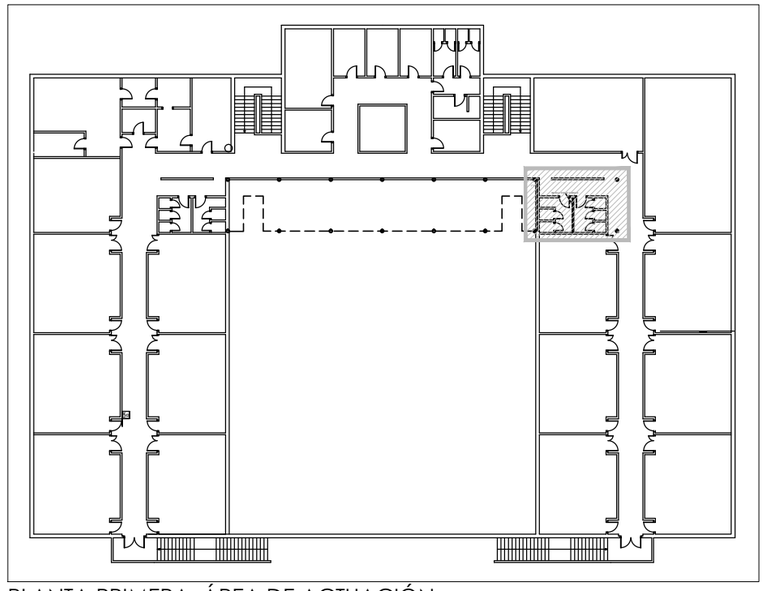

PLANTA PRIMERA. ÁREA DE ACTUACIÓN.

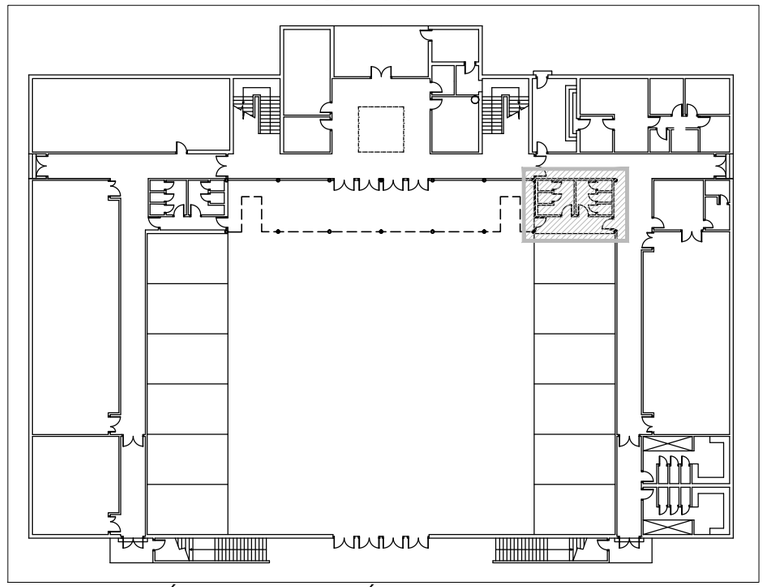

PLANTA BAJA. ÁREA DE ACTUACIÓN.

NOTAS:

- COTAS EN CMS.
- TODAS LAS COTAS SE COMPROBARAN EN OBRA.

obras de accesibilidad en c.e.p. elatzeta l.h.i.

nº expediente: G -077/17 araba kalea 46, irun (gipuzkoa)

II.A.ER.1

proyecto de ejecución.EJEMPLAR 1.diciembre 2018

promotor: e.j.-g.v.depto educacion-d. recursos materiales

maite gandiaga arquitecto


MARIA TERESA GANDIAGA DIEZ

Firmado digitalmente por MARIA TERESA GANDIAGA DIEZ
Fecha: 2019.01.08 16:46:35 +01'00'

ASEOS.ER.ARQUITECTURA

DISTRIBUCIÓN. p. baja y primera


1/50

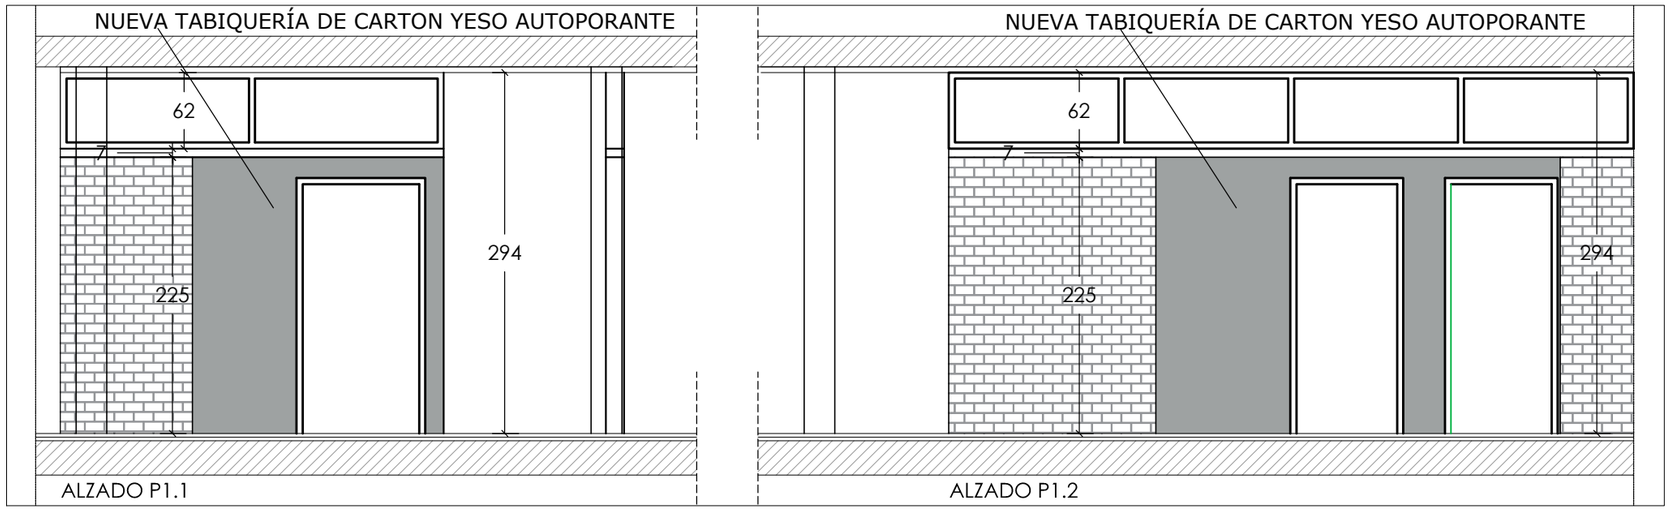

PLANTA PRIMERA. COTA +4.25. ALZADOS INTERIORES RESULTANTES.



PLANTA BAJA. COTA +0.05. ALZADOS INTERIORES RESULTANTES.

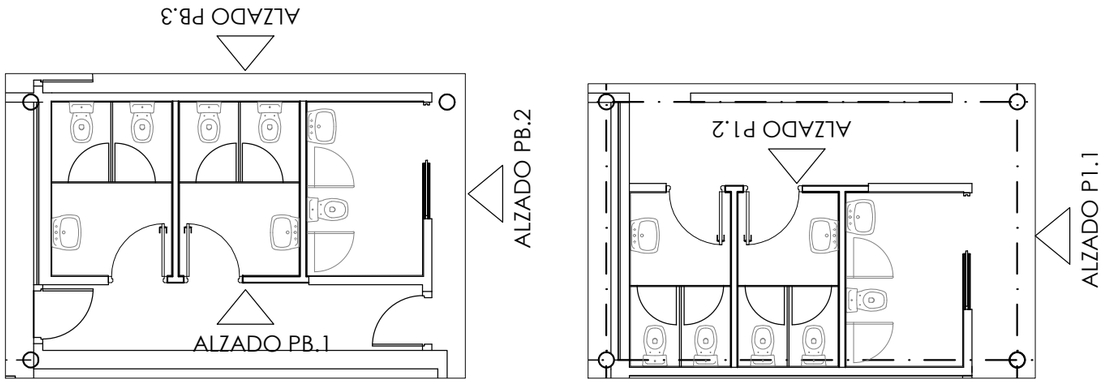

PLANTA BAJA.

PLANTA PRIMERA.

NOTAS:

- COTAS EN CMS.
- TODAS LAS COTAS SE COMPROBARAN EN OBRA.

obras de accesibilidad en c.e.p. elatzeta l.h.i.

nº expediente: G -077/17 araba kalea 46, irun (gipuzkoa)

II.A.ER.2

proyecto de ejecución.EJEMPLAR 1.diciembre 2018

promotor: e.j.-g.v.depto educacion-d. recursos materiales

maite gandiaga arquitecto


MARIA TERESA GANDIAGA DIEZ

Firmado digitalmente por MARIA TERESA GANDIAGA DIEZ
Fecha: 2019.01.08 16:49:08 +01'00'


ASEOS.ER.ARQUITECTURA

ALZADOS-SECCIONES INTERIORES

1/50

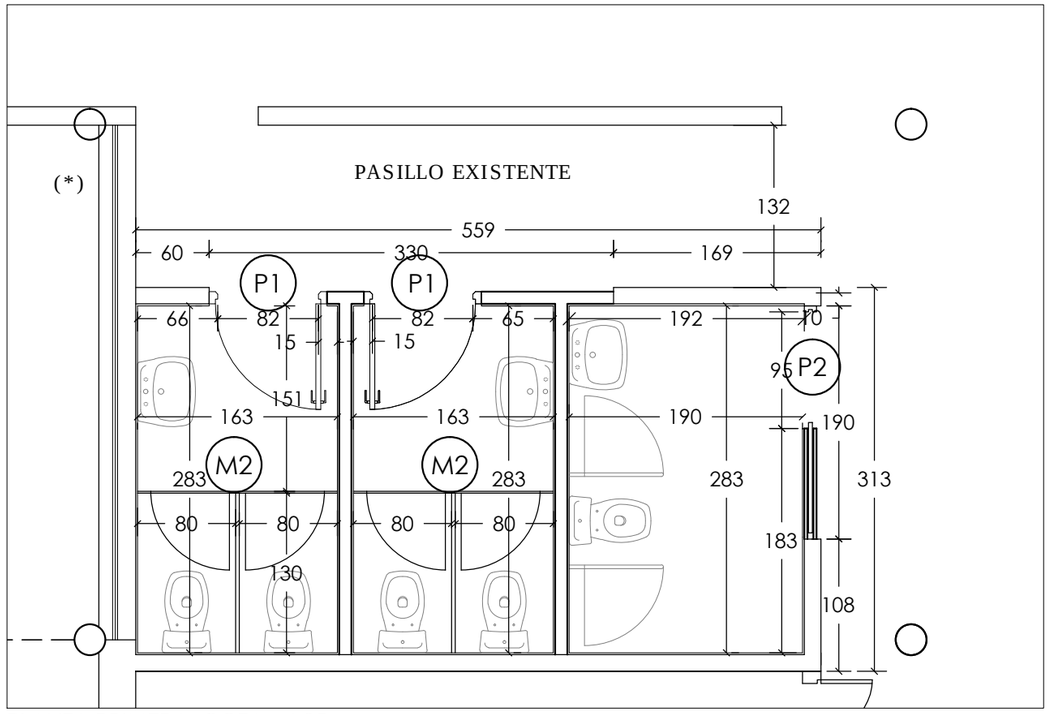



PLANTA PRIMERA. COTA +4.25.

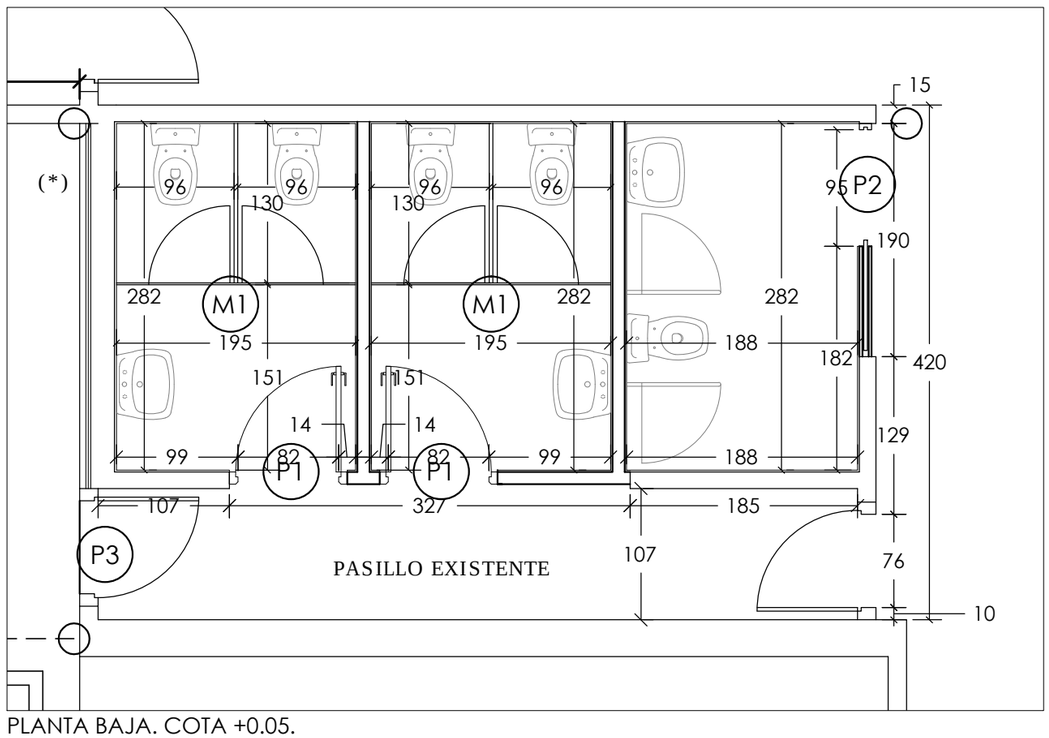

PLANTA BAJA. COTA +0.05.

(*) HACIA EXTERIOR ENREJADO METÁLICO, HACIA INTERIOR CARP. METÁLICA Y CIERRE DE VIDRIO. TODO ELLO SOBRE MURO DE CIERRE.

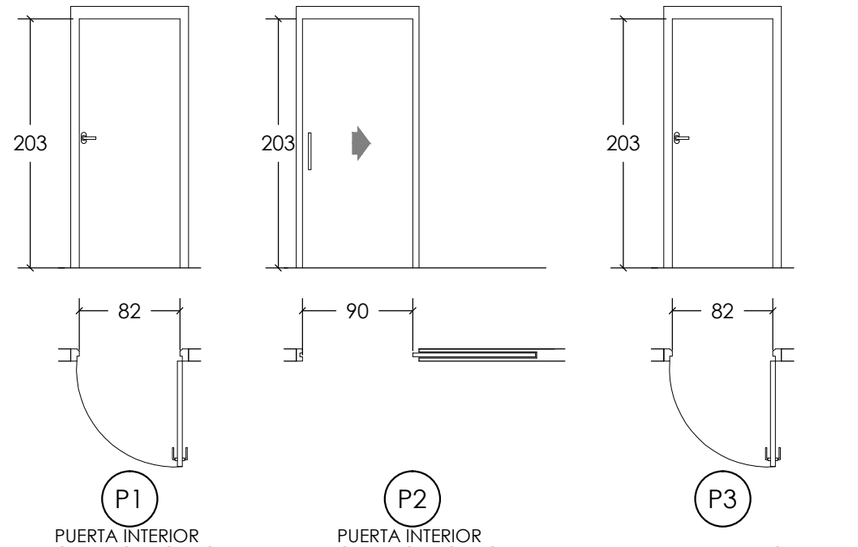

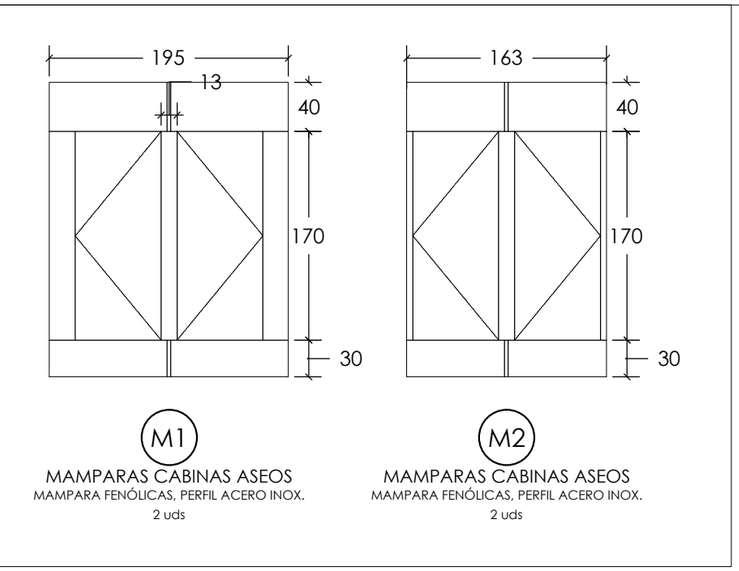

NOTAS:

- COTAS EN CMS.
- TODAS LAS COTAS SE COMPROBARAN EN OBRA.

obras de accesibilidad en c.e.p. elatzeta l.h.i.

nº expediente: G -077/17 araba kalea 46, irun (gipuzkoa)

II.C.ER.1

proyecto de ejecución.EJEMPLAR 1.diciembre 2018

promotor: e.j.-g.v.depto educacion-d. recursos materiales

maite gandiaga arquitecto


MARIA TERESA GANDIAGA DIEZ

Firmado digitalmente por MARIA TERESA GANDIAGA DIEZ
Fecha: 2019.01.08 16:49:59 +01'00'


ASEOS.ER.CONSTRUCCIÓN

COTAS. MEMORIAS

1/50

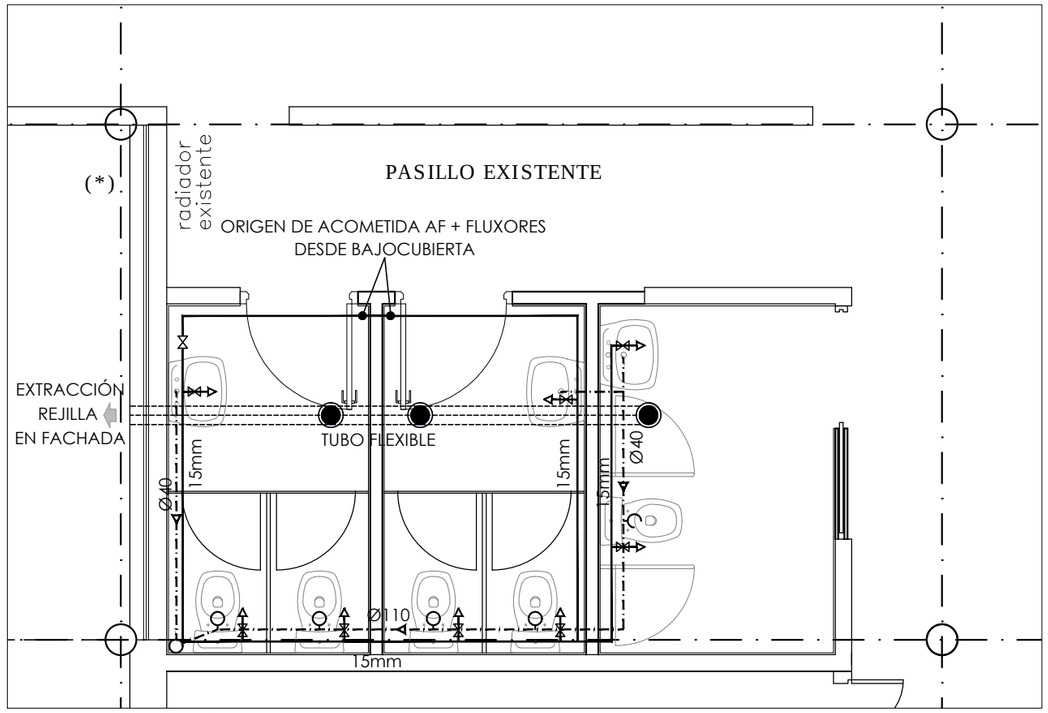

PLANTA PRIMERA. COTA +4.25.

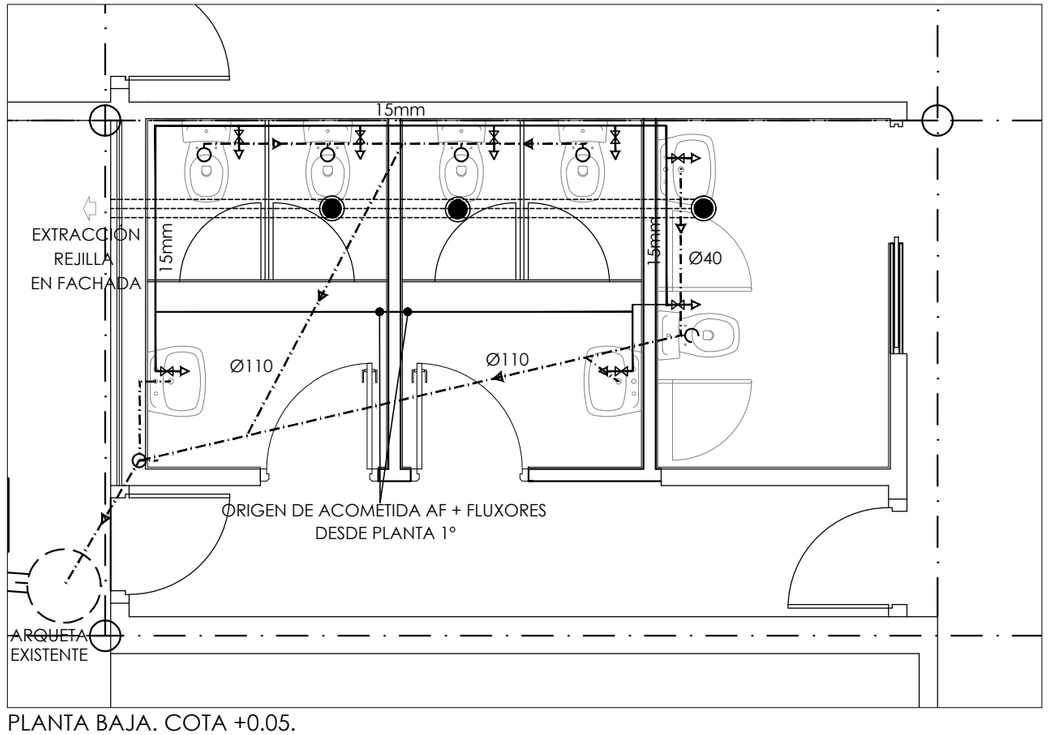

PLANTA BAJA. COTA +0.05.

(*) HACIA EXTERIOR ENREJADO METÁLICO, HACIA INTERIOR CARP. METÁLICA Y CIERRE DE VIDRIO. TODO ELLO SOBRE MURO DE CIERRE.

LEYENDA FONTANERIA

- TUBERIA DE POLIBUTILENO DE AGUA FRIA
- LLAVE DE CORTE
- TOMA DE AGUA FRIA
- EXTRACTOR MECÁNICO S&P DECOR 100
- TUBO FLEXIBLE

LEYENDA SANEAMIENTO

- TOMA DESAGÜE
- TUBERIA DE SANEAMIENTO

NOTAS:

- COTAS EN CMS.
- TODAS LAS COTAS SE COMPROBARAN EN OBRA.

obras de accesibilidad en c.e.p. elatzeta l.h.i.

nº expediente: G -077/17 araba kalea 46, irun (gipuzkoa)


II.I.ER.1

proyecto de ejecución.EJEMPLAR 1.diciembre 2018 **ASEOS.ER.INSTALACIONES**


promotor: e.j.-g.v.depto educacion-d. recursos materiales FONTANERÍA.SANEAMIENTO.VENTILACIÓN

maite gandiaga arquitecto MARIA TERESA GANDIAGA DIEZ

Firmado digitalmente por MARIA TERESA GANDIAGA DIEZ
Fecha: 2019.01.08 16:50:35 +01'00'

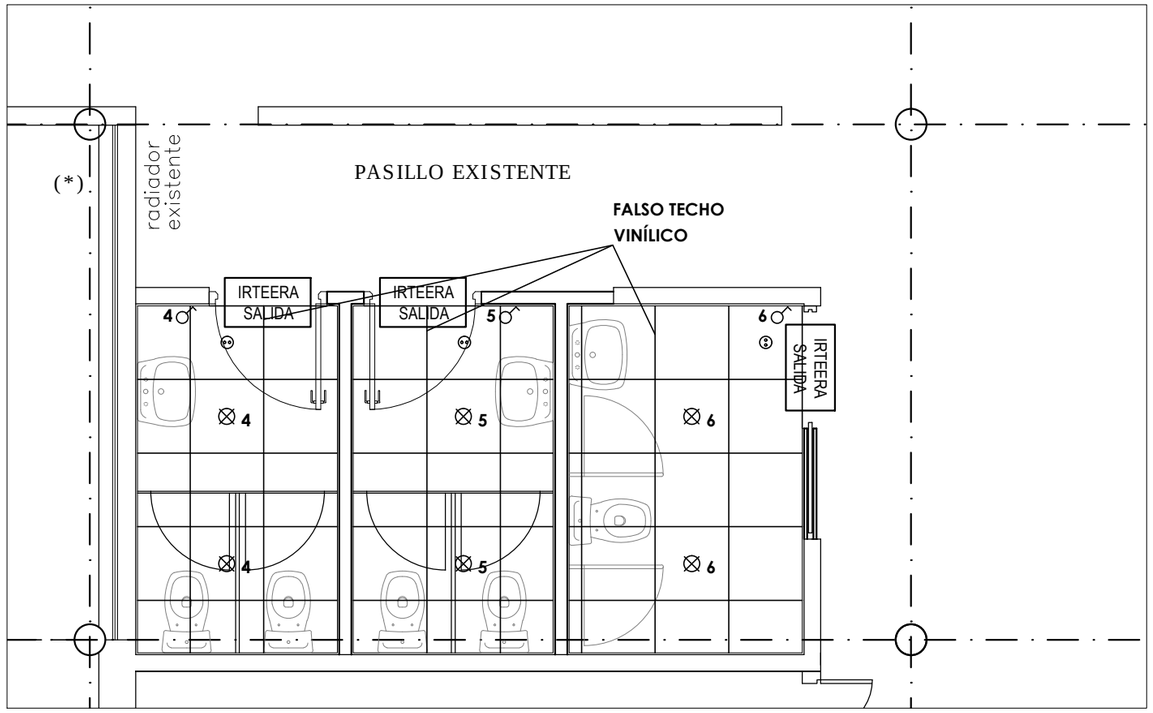

PLANTA PRIMERA. COTA +4.25.

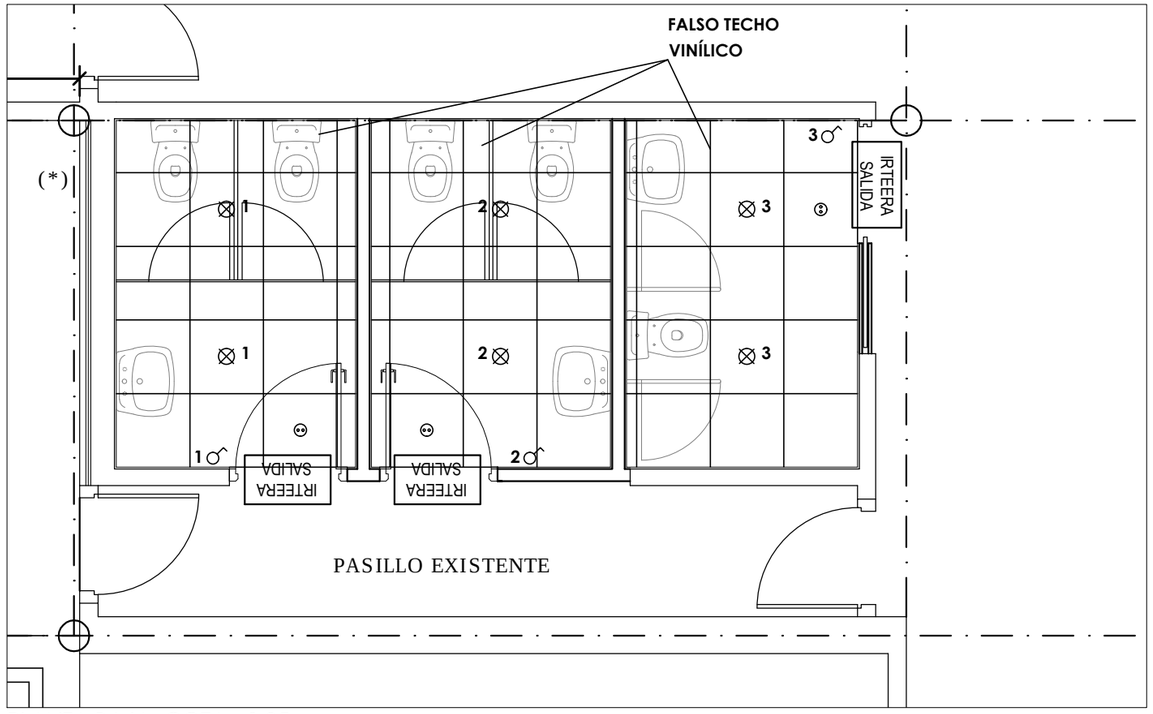

PLANTA BAJA. COTA +0.05.

(*) HACIA EXTERIOR ENREJADO METÁLICO, HACIA INTERIOR CARP. METÁLICA Y CIERRE DE VIDRIO.
TODO ELLO SOBRE MURO DE CIERRE.

LEYENDA ELECTRICIDAD

- BASE ENCHUFE 16 A
- CUADRO DE DISTRIBUCIÓN
- PUNTO DE LUZ TECHO
- DOWNLIGHT
- INTERRUPTOR
- INTERRUPTOR EXTRACTOR BAÑO

LEYENDA PCI

- LUMINARIA DE EMERGENCIA
- IRTEERA SALIDA — SEÑALÉTICA

NOTAS:

- COTAS EN CMS.
- TODAS LAS COTAS SE COMPROBARAN EN OBRA.

obras de accesibilidad en c.e.p. elatzeta l.h.i.

nº expediente: G -077/17 araba kalea 46, irun (gipuzkoa)

II.I.ER.2

proyecto de ejecución.EJEMPLAR 1.diciembre 2018

promotor: e.j.-g.v.depto educacion-d. recursos materiales


maite gandiaga arquitecto

MARIA TERESA GANDIAGA DIEZ


Firmado digitalmente por MARIA TERESA GANDIAGA DIEZ
Fecha: 2019.01.08 16:51:07 +01'00'

ASEOS.ER.INSTALACIONES


ELECTRICIDAD.PCI

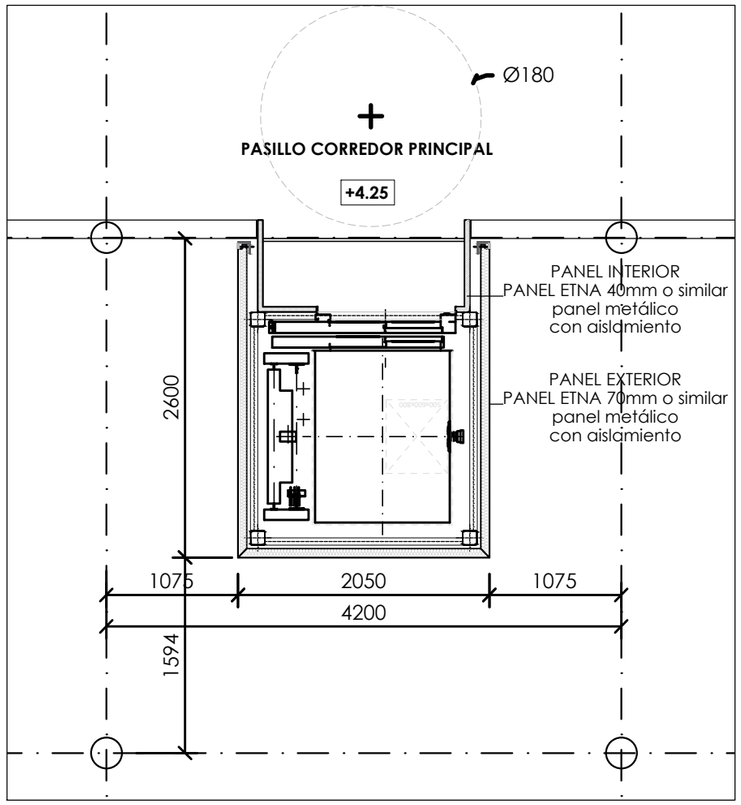


PLANTA PRIMERA. ASCENSOR. COTA DE EMBARQUE +4.25

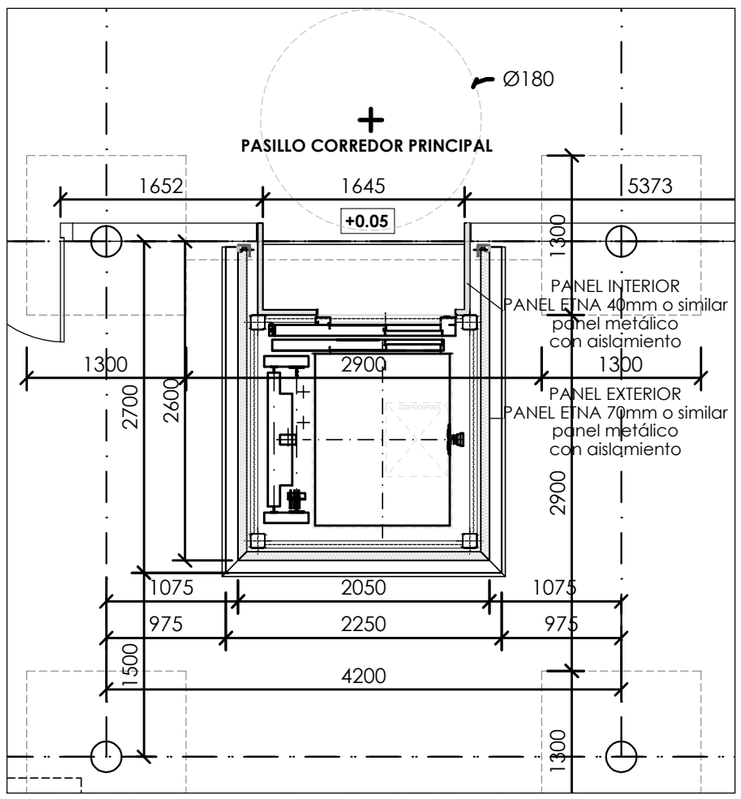

PLANTA BAJA. ASCENSOR. COTA DE EMBARQUE +0.05

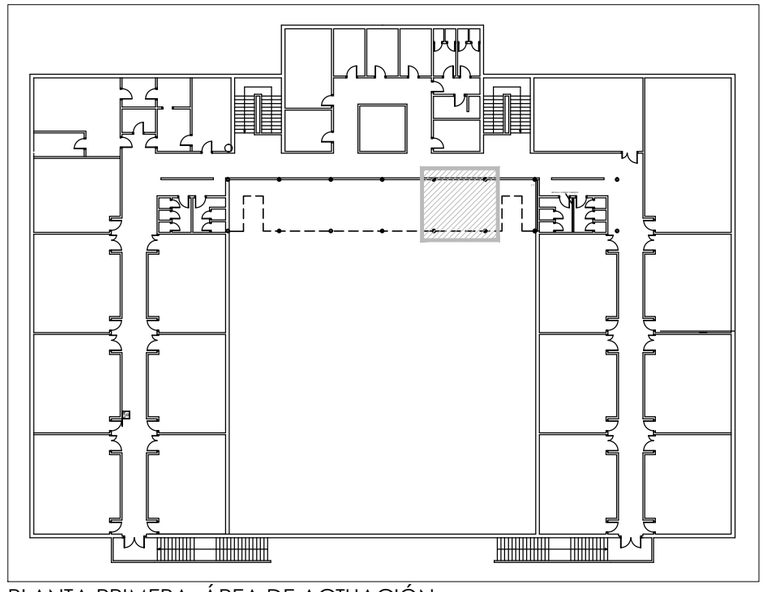

PLANTA PRIMERA. ÁREA DE ACTUACIÓN.

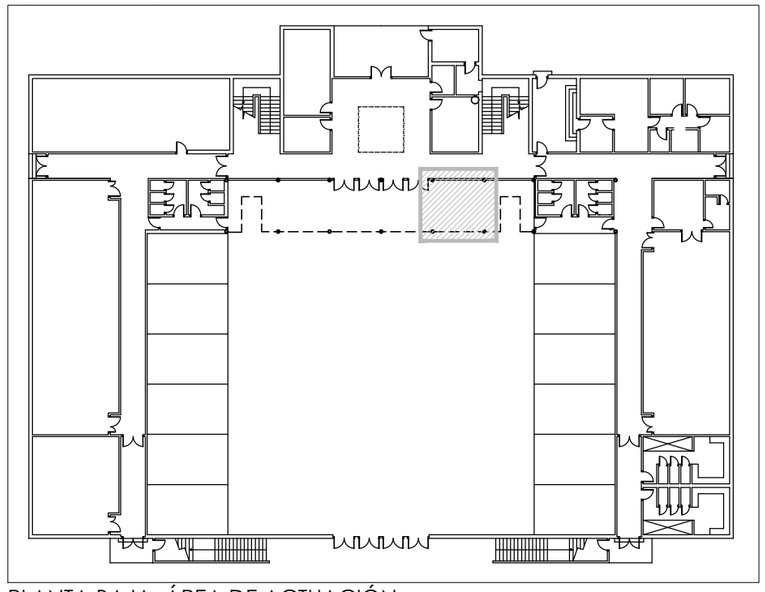

PLANTA BAJA. ÁREA DE ACTUACIÓN.

NOTAS:

- COTAS EN CMS.
- TODAS LAS COTAS SE COMPROBARAN EN OBRA.
- **UBICACION DEFINITIVA DEL ASCENSOR SEGUN REPLANTEO EN OBRA.**

obras de accesibilidad en c.e.p. elatzeta l.h.i.

nº expediente: G -077/17 araba kalea 46, irun (gipuzkoa)

III.A.ER.1


proyecto de ejecución.EJEMPLAR 1.diciembre 2018 **ASCENSOR.ER.ARQUITECTURA**

promotor: e.j.-g.v.depto educacion-d. recursos materiales DISTRIBUCIÓN. plantas baja y primera


maite gandiaga arquitecto MARIA TERESA GANDIAGA DIEZ

Firmado digitalmente por MARIA TERESA GANDIAGA DIEZ
Fecha: 2019.01.08 16:51:48 +01'00'


1/50

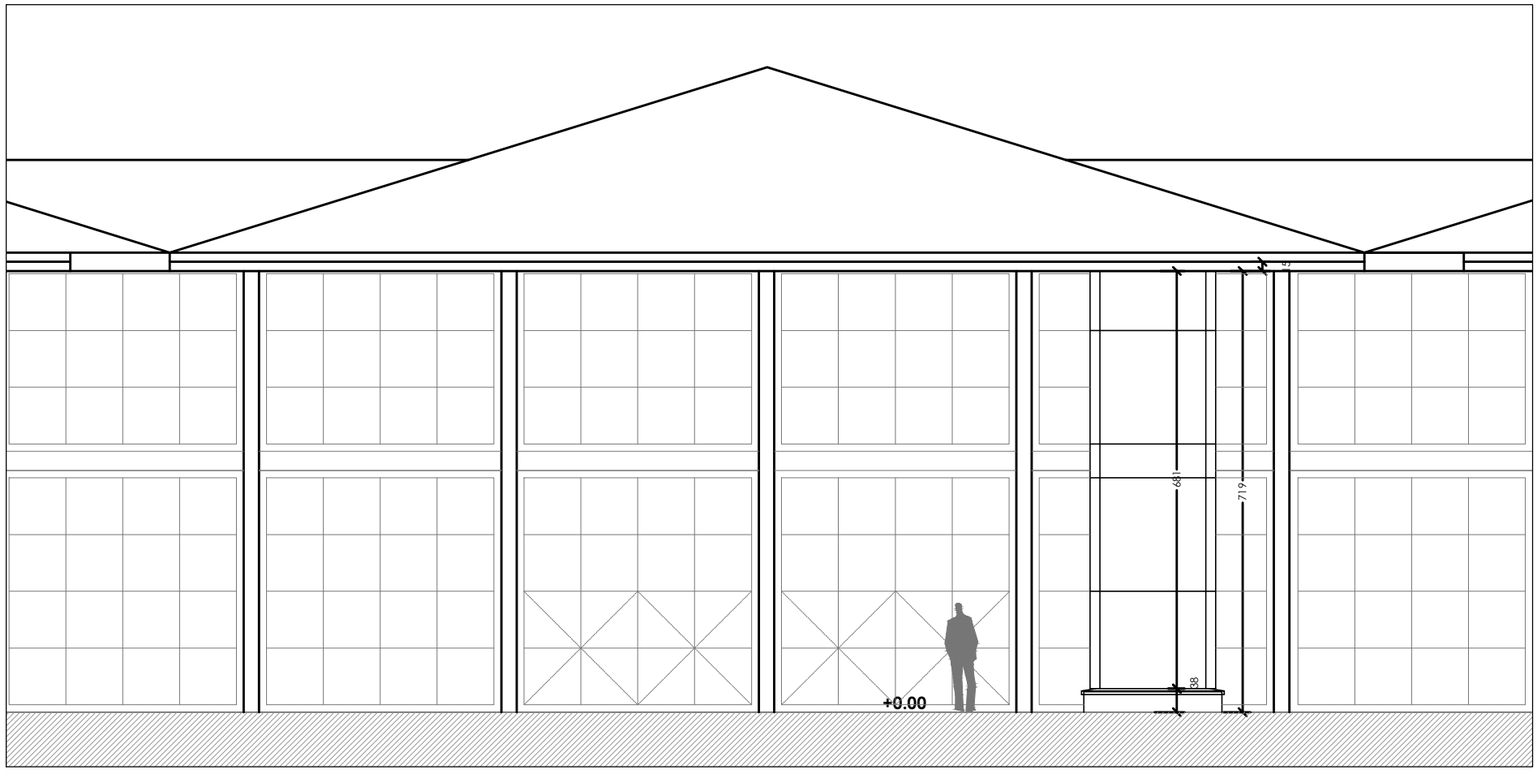


ALZADO PRINCIPAL ASCENSOR A PATIO.

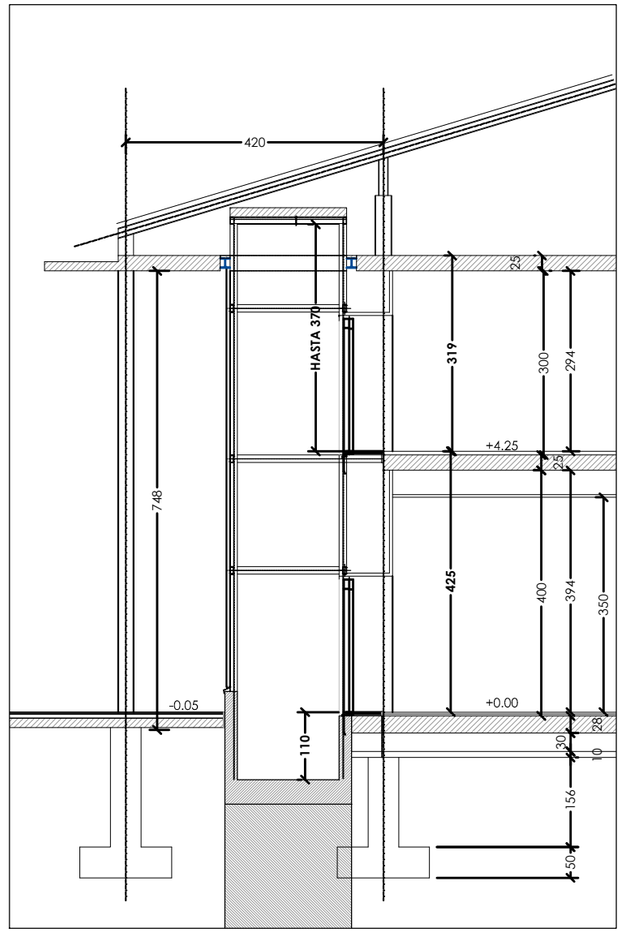

SECCIÓN 1-1'

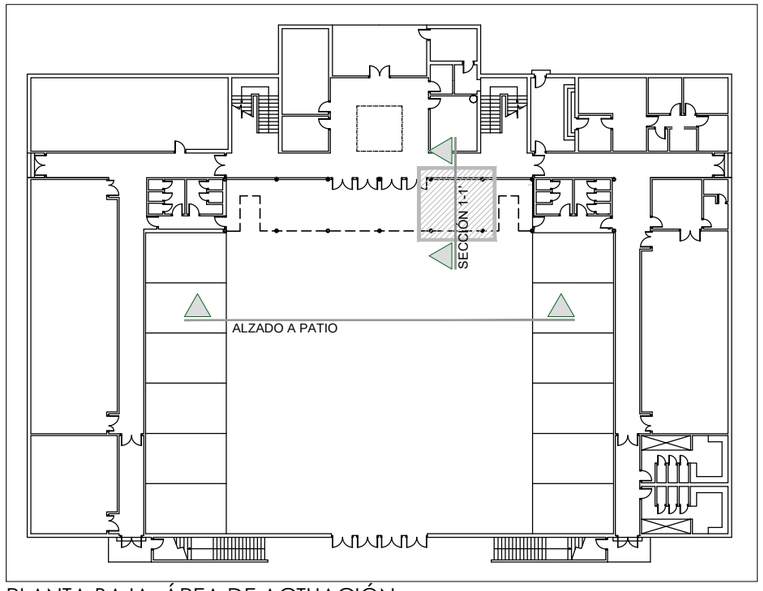

PLANTA BAJA. ÁREA DE ACTUACIÓN.

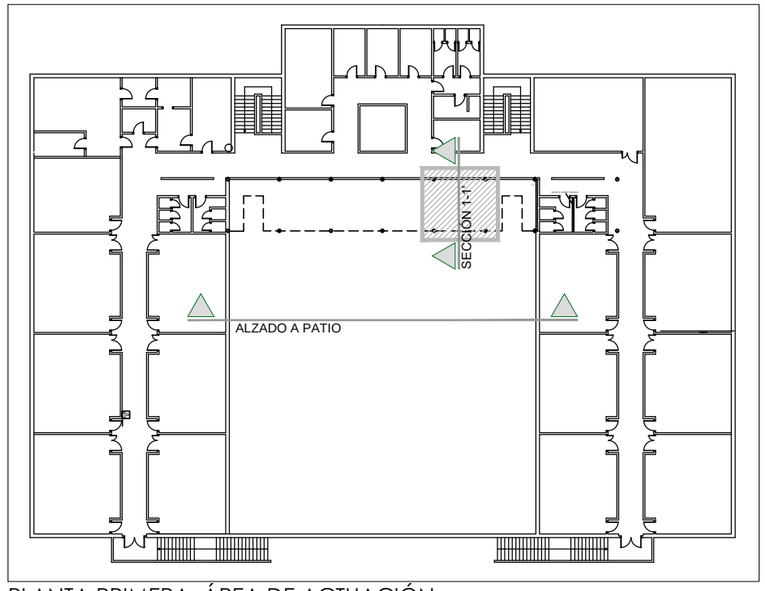

PLANTA PRIMERA. ÁREA DE ACTUACIÓN.

NOTAS:

- COTAS EN CMS.
- TODAS LAS COTAS SE COMPROBARAN EN OBRA.
- **UBICACION DEFINITIVA DEL ASCENSOR SEGUN REPLANTEO EN OBRA.**

obras de accesibilidad en c.e.p. elatzeta l.h.i.

nº expediente: G -077/17 araba kalea 46, irun (gipuzkoa)

III.A.ER.2

proyecto de ejecución.EJEMPLAR 1.diciembre 2018

promotor: e.j.-g.v.depto educacion-d. recursos materiales

maite gandiaga arquitecto


MARIA TERESA GANDIAGA DIEZ Firmado digitalmente por MARIA TERESA GANDIAGA DIEZ
Fecha: 2019.01.08 16:52:30 +01'00'

ASCENSOR.ER.ARQUITECTURA


alzado principal, sección tipo

1/100


SECCIÓN TRANSVERSAL

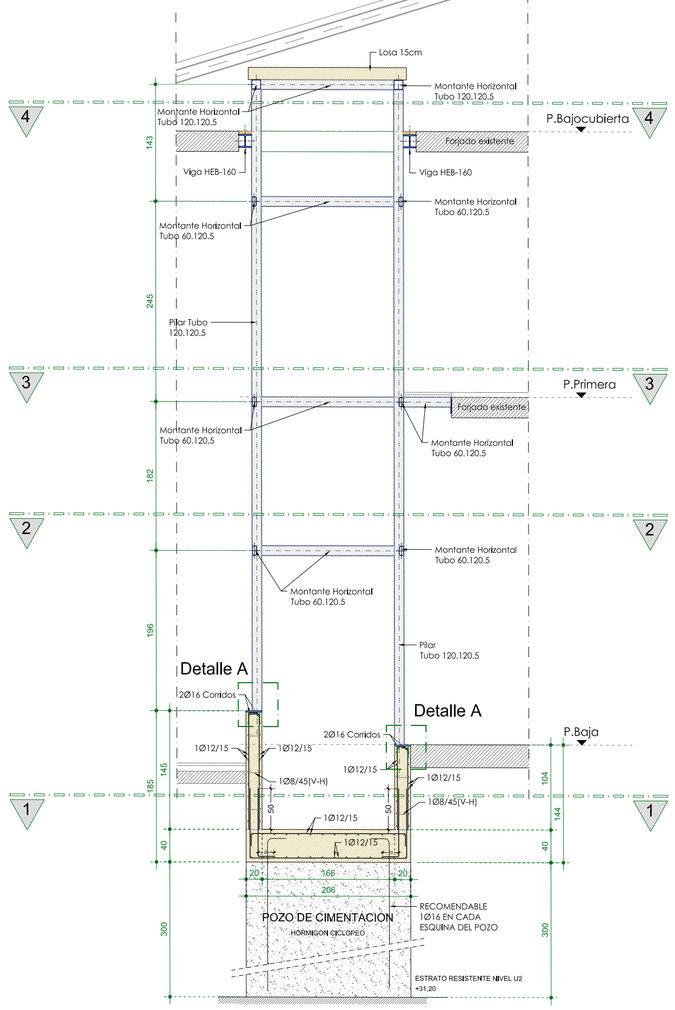


Sección 1

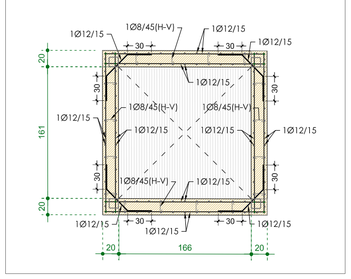


Sección 2

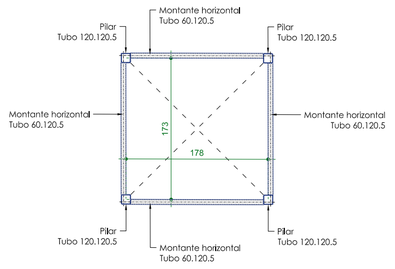


Sección 3

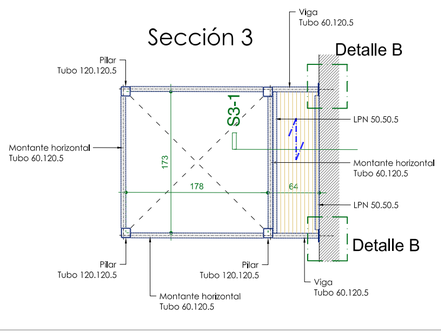


Sección 4

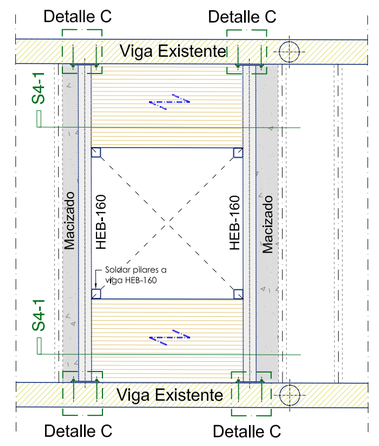


Sección tipo de casetón ascensor.

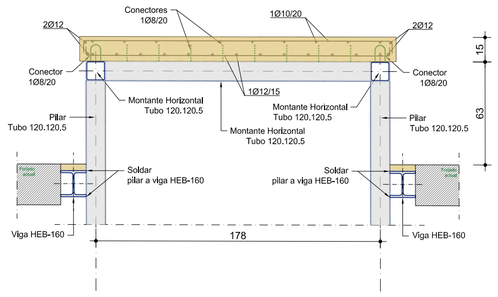

Planta de tapa de ascensores

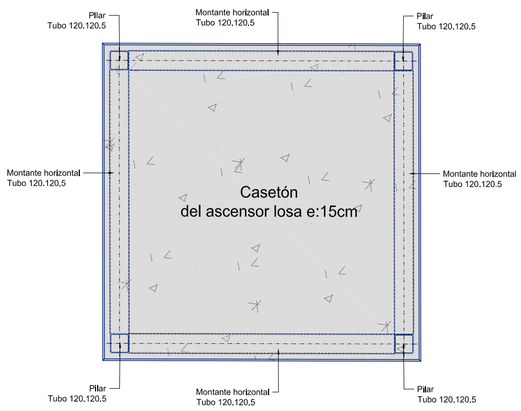


Sección S3-1. escala 1/10

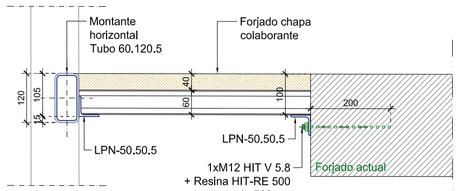


Detalle A. escala 1/10.


dimensiones placa = 200.200.15 mm (S275).

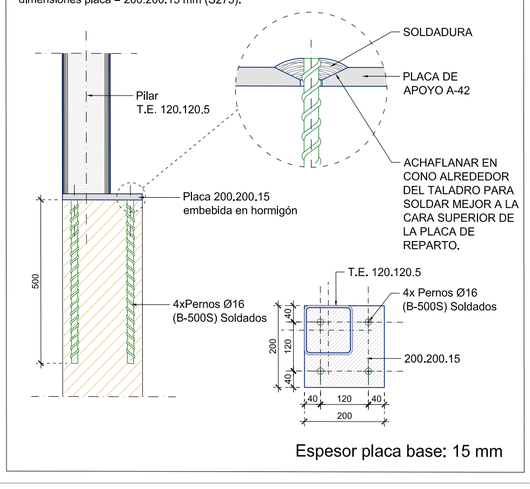


Detalle C. escala 1/10

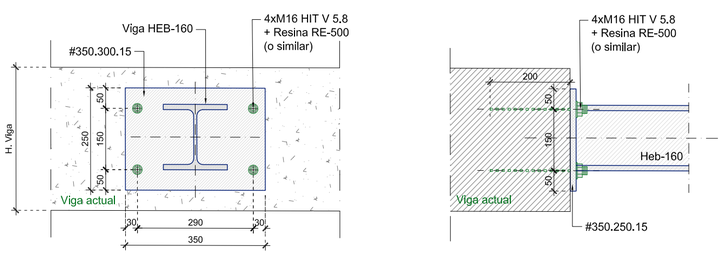

Detalle B. escala 1/10

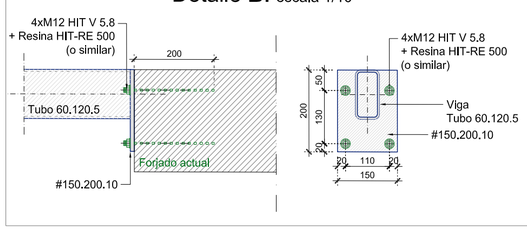

Sección S4-1. escala 1/10

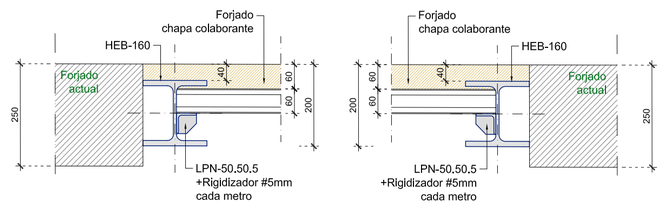

	LOCALIZACION	TIPIFICACION	RESISTENCIA DE CALCULO	MIN.CONTENIDO CEMENTO	MAXIMA RELACION A/C	VALOR NOMINAL RECUBRIMIENTOS	NIVEL DE CONTROL	COEFICIENTE DE PONDERACIÓN
HORMIGÓN	Cimentación: Zapatas-Muros	HA-25/B/20/IIa	16,6 N/mm²	275 Kg	0,60	20 + 10 mm 70 + 10 mm s/terreno	ESTADISTICO	1,5
	Estructura Interior	HA-25/B/20/I	16,6 N/mm²	275 Kg	0,60	15 + 10 mm	ESTADISTICO	1,5
	Estructura Exterior	HA-25/B/20/IIa	16,6 N/mm²	275 Kg	0,60	20 + 10 mm	ESTADISTICO	1,5


	LOCALIZACIÓN	DESIGNACIÓN	RESISTENCIA DE CÁLCULO	PRODUCTO CERTIFICADO	NIVEL DE CONTROL	COEFICIENTE DE PONDERACIÓN
ACERO	Todos los Elementos	B 500 S	435 N/mm²	MARCA N / AENOR	NORMAL	1,15

EJECUCIÓN	TIPO DE ACCIÓN	NIVEL DE CONTROL	COEFICIENTE DE PONDERACIÓN
	PERMANENTES	NORMAL	1,35
	PERMANENTES DE VALOR NO CONSTANTE	NORMAL	1,50
	VARIABLES	NORMAL	1,50

DATOS GEOTECNICOS

Tensión admisible del terreno considerada σadm: 0,55 Kg/cm²

DETALLES DE SOLDADURA

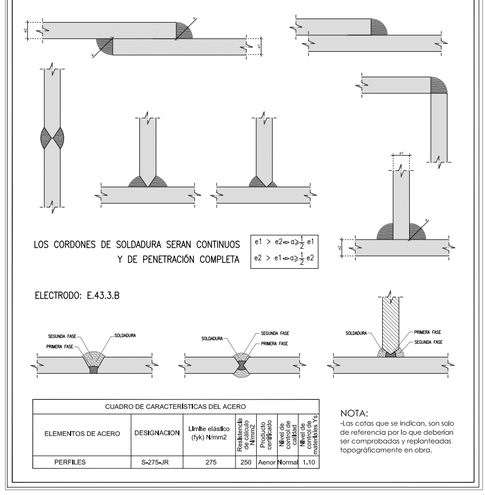


CUADRO DE CARACTERÍSTICAS DEL ACERO					
ELEMENTOS DE ACERO	DESIGNACION	Límite elástico (fyk) N/mm2	Módulo de elasticidad N/mm2	Producto certificado	Nivel de control de calidad
PERFILES	S-275-JR	275	250	Aenor	Normal

Coeficiente de seguridad del material	1,10

NOTA:
-Las cotas que se indican, son solo de referencia por lo que deberán ser comprobadas y replanteadas topográficamente en obra.

DATOS DE FORJADO

SECCIÓN TIPO

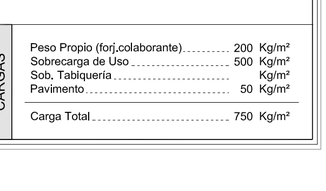

LONGITUD NEGATIVO FORJADO

CARGAS

Peso Propio (forj.colaborante)	200	Kg/m²
Sobrecarga de Uso	500	Kg/m²
Sob. Tabiquería		Kg/m²
Pavimento	50	Kg/m²
Carga Total	750	Kg/m²

NOTA: Cotas y rasantes a comprobar en obra

MARIA TERESA GANDIAGA DIEZ


Firmado digitalmente por MARIA TERESA GANDIAGA DIEZ
Fecha: 2019.01.08 16:53:16 +01'00'

obras de accesibilidad en c.e.p. elatzeta l.h.i.
nº expediente: G -077/17 araba kalea 46, irun (gipuzkoa)


III.E.ER.1

proyecto de ejecución.EJEMPLAR 1.diciembre 2018
promotor: e.j.-g.v.depto educacion-d. recursos materiales
maite gandiaga arquitecto


ASCENSOR.ER.ESTRUCTURA
PLANTAS, SECCIONES, DETALLES
1/50 - 1/25 - 1/10

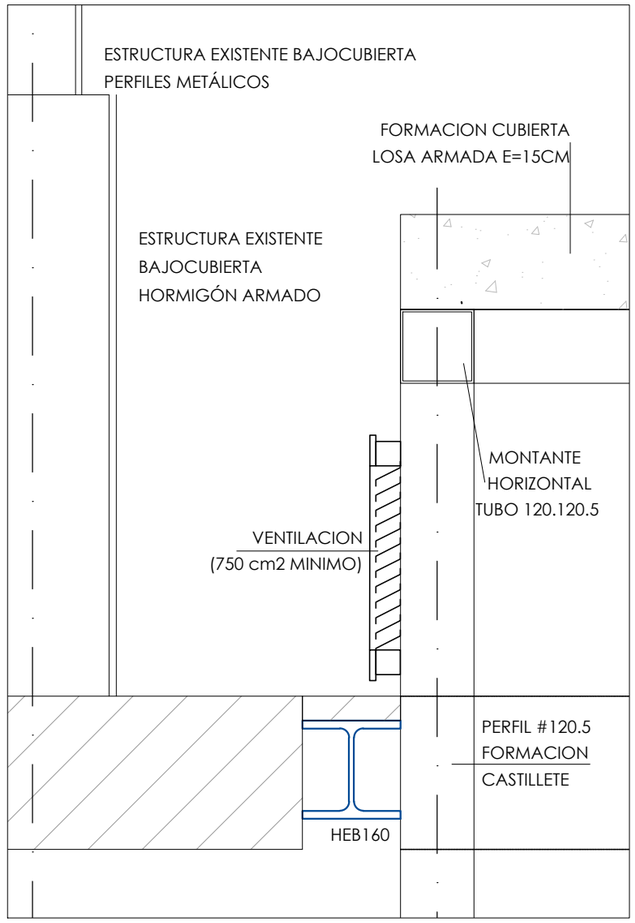


detalle 1: cubierta ascensor, ventilación.

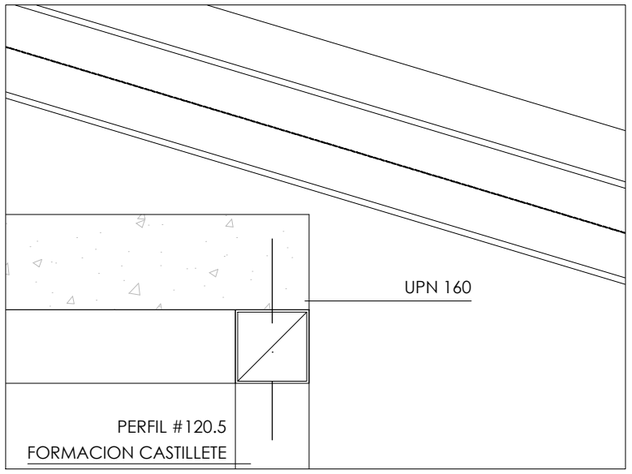


detalle 2: cubierta ascensor.

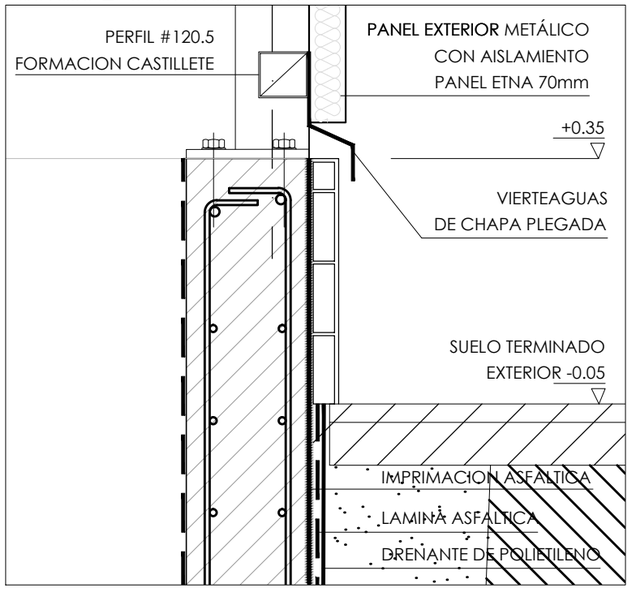


detalle 3: encuentro panel fachada en murete foso.

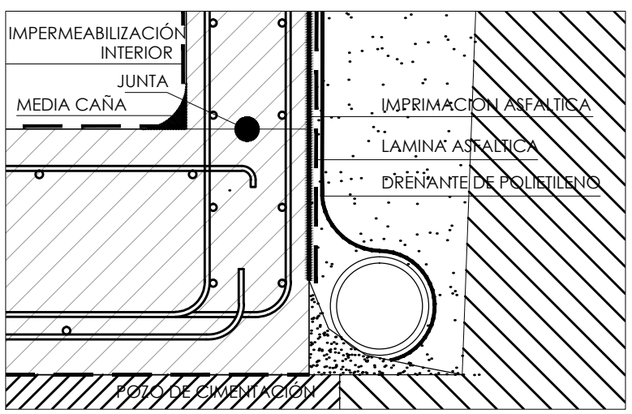


detalle 4: drenaje muro.

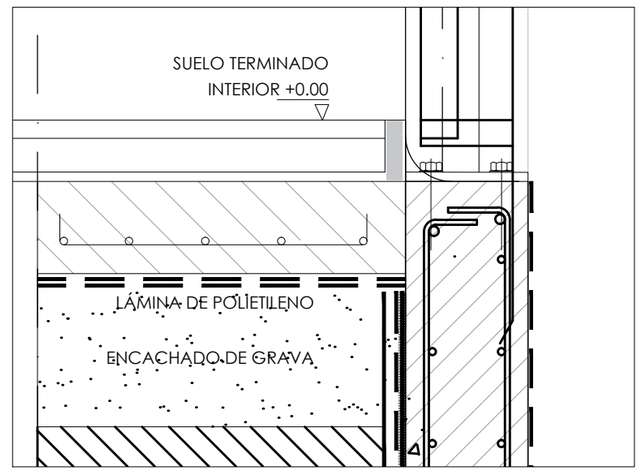


detalle 5: encuentro losa con murete foso.

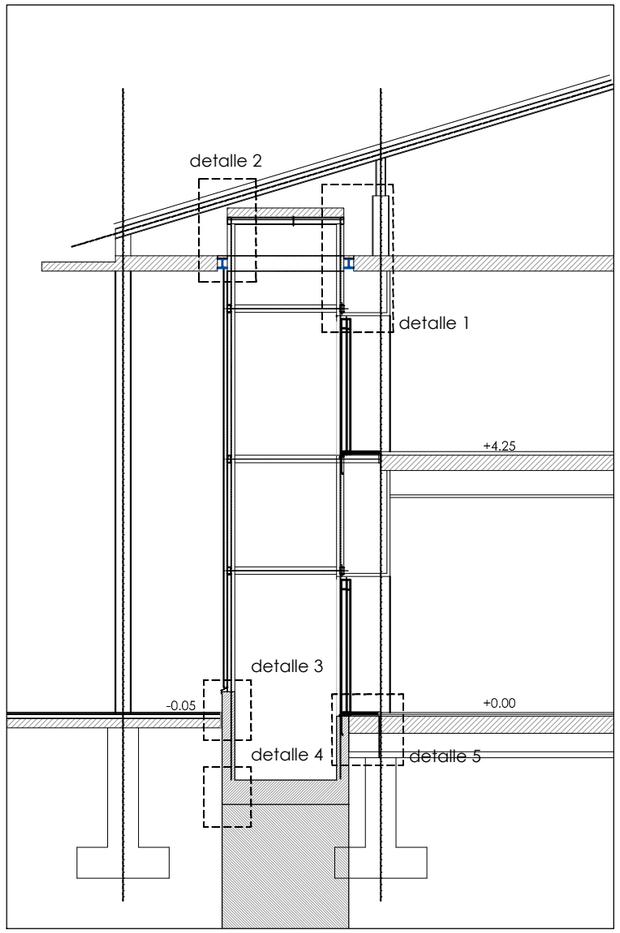

SECCIÓN 1-1'

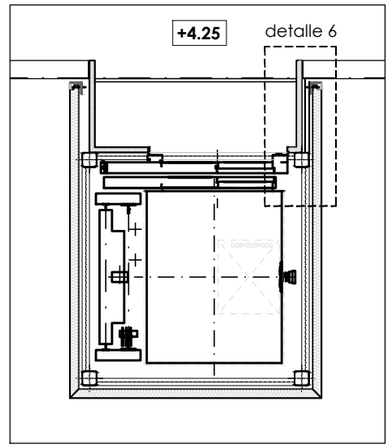

PLANTA TIPO ASCENSOR

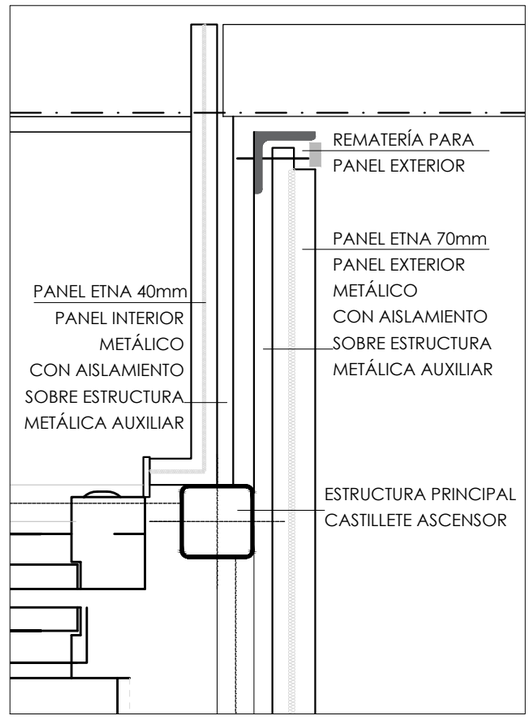

detalle 6: panel fachada exterior e interior

NOTAS:

- COTAS EN CMS.
- TODAS LAS COTAS SE COMPROBARAN EN OBRA.
- **UBICACION DEFINITIVA DEL ASCENSOR SEGUN REPLANTEO EN OBRA.**

obras de accesibilidad en c.e.p. elatzeta l.h.i.

nº expediente: G -077/17 araba kalea 46, irun (gipuzkoa)

III.C.ER.1

proyecto de ejecución.EJEMPLAR 1.diciembre 2018

promotor: e.j.-g.v.depto educacion-d. recursos materiales

maite gandiaga arquitecto


MARIA TERESA GANDIAGA DIEZ

Firmado digitalmente por MARIA TERESA GANDIAGA DIEZ
Fecha: 2019.01.08 16:53:53 +01'00'

ASEOS.ER.CONSTRUCCIÓN


SECCIÓN CONSTRUCTIVA

1/10

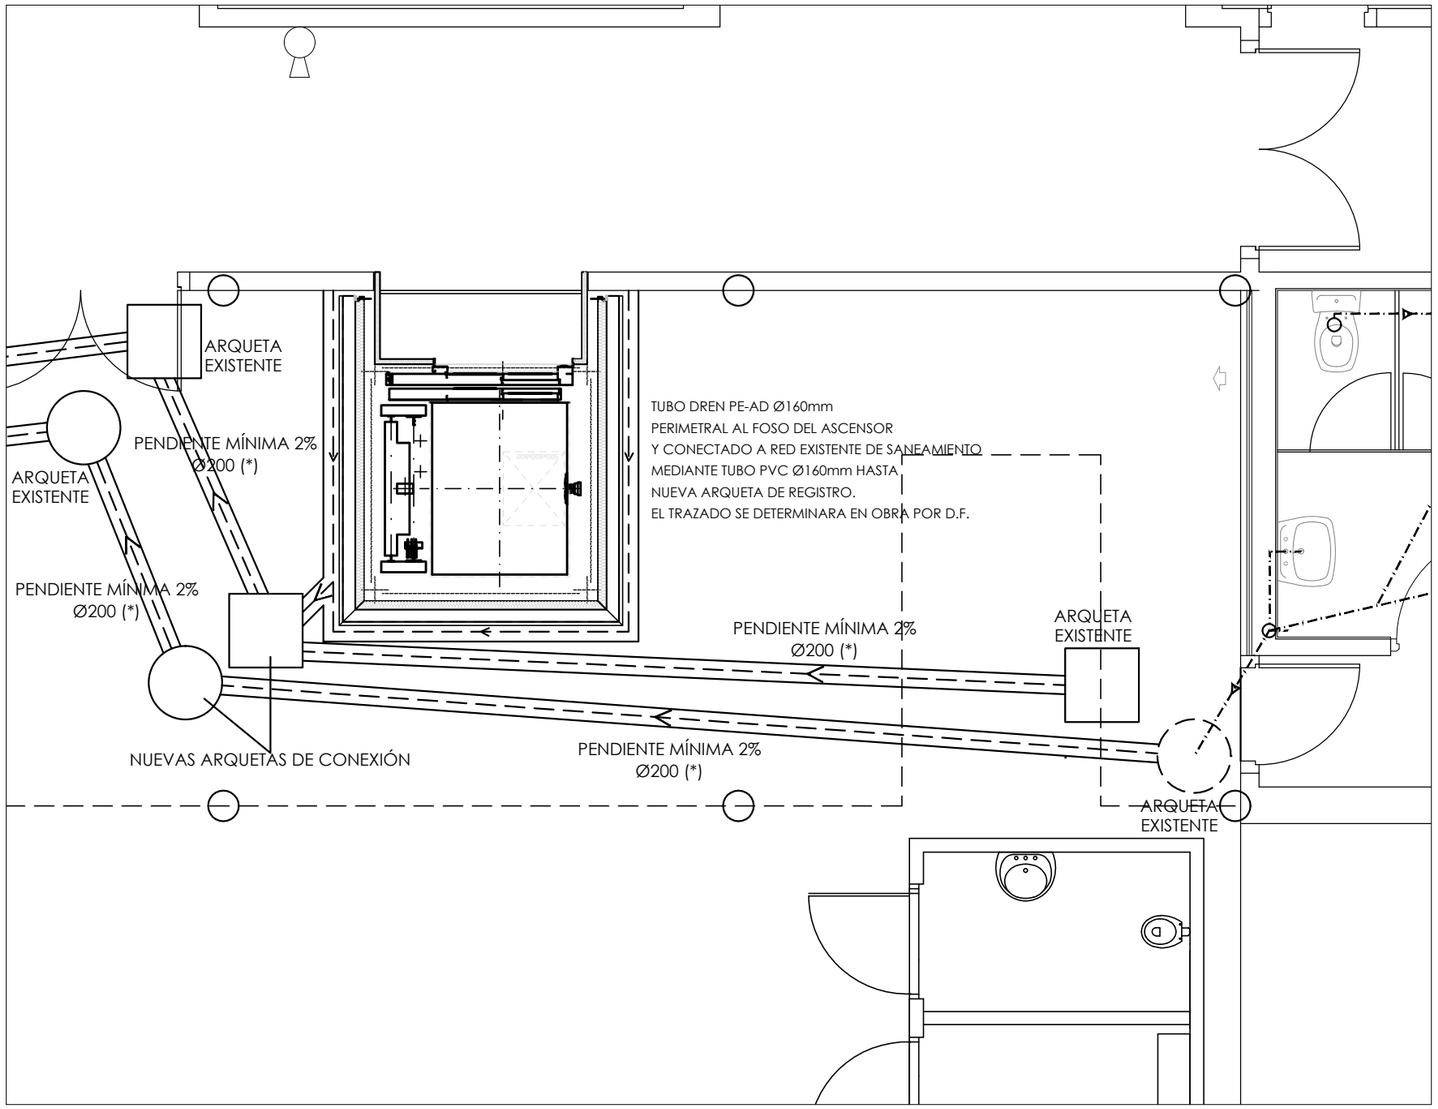


PLANTA BAJA.

(*) Ø200 ó IGUAL AL EXISTENTE SI ÉSTE ES MAYOR.

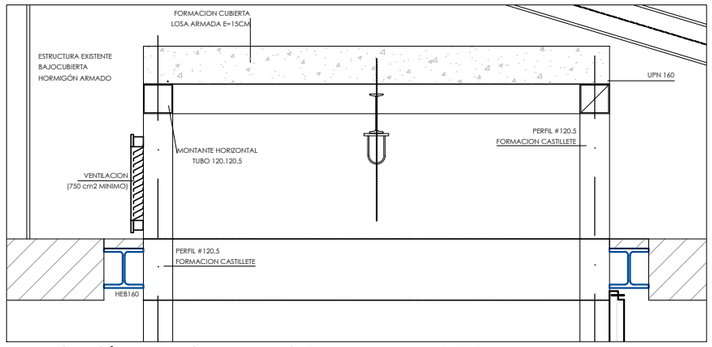

ventilación superior en recinto ascensor. 1/25

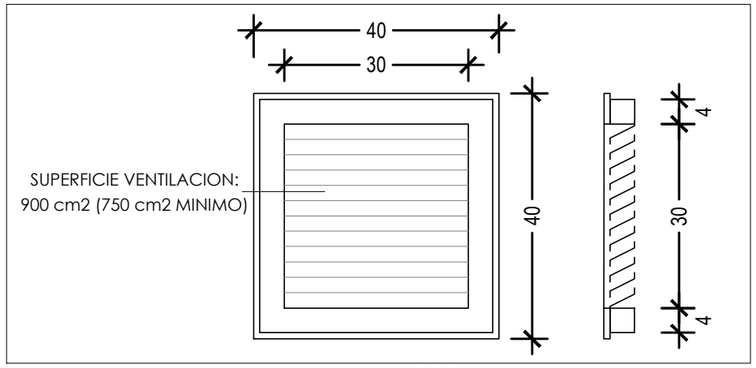

ventilación: detalle rejilla de aluminio. 1/10

NOTAS:

- COTAS EN CMS.
- TODAS LAS COTAS SE COMPROBARAN EN OBRA.

obras de accesibilidad en c.e.p. elatzeta l.h.i.

nº expediente: G -077/17 araba kalea 46, irun (gipuzkoa)

III.I.ER.1

proyecto de ejecución.EJEMPLAR 1.diciembre 2018

promotor: e.j.-g.v.depto educacion-d. recursos materiales

maite gandiaga arquitecto


MARIA TERESA GANDIAGA DIEZ

Firmado digitalmente por MARIA TERESA GANDIAGA DIEZ
Fecha: 2019.01.08 16:54:30 +01'00'

ASCENSOR.ER.INSTALACIONES

SANEAMIENTO. PCI

1/50

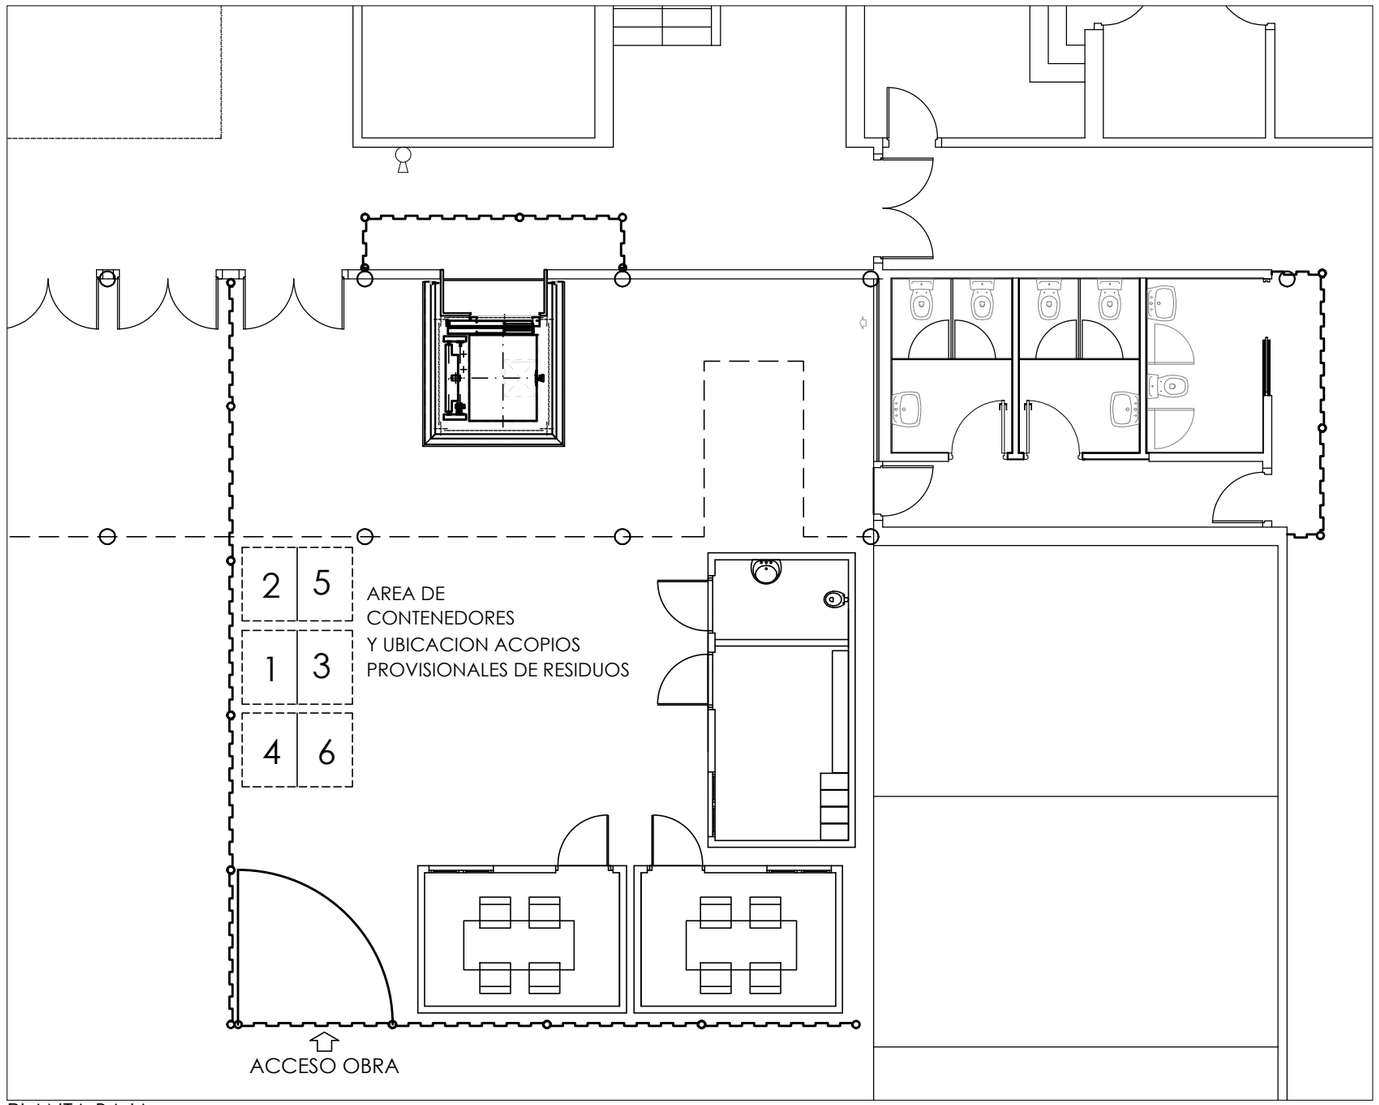

PLANTA BAJA.

CONTENEDOR

1 PAPEL-MADERA

2 VIDRIO

3 PLÁSTICOS

4 CERÁMICOS-YESO

5 ALUMINIO-METALES

6 MEZCLA-HORMIGÓN

NOTAS:

- COTAS EN CMS.
- TODAS LAS COTAS SE COMPROBARAN EN OBRA.

obras de accesibilidad en c.e.p. elatzeta l.h.i.

nº expediente: G -077/17 araba kalea 46, irun (gipuzkoa)

GR.1

proyecto de ejecución.EJEMPLAR 1.diciembre 2018

promotor: e.j.-g.v.depto educacion-d. recursos materiales

maite gandiaga arquitecto


MARIA TERESA GANDIAGA DIEZ

Firmado digitalmente por MARIA TERESA GANDIAGA DIEZ
Fecha: 2019.01.08 16:55:04 +01'00'

ORGANIZACIÓN OBRA

plantas baja


1/100

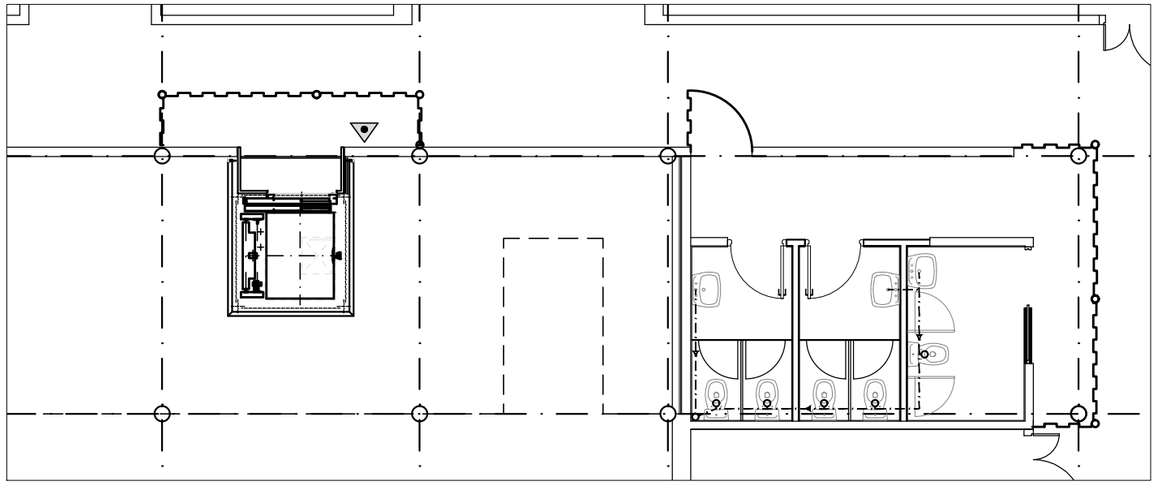

PLANTA PRIMERA. COTA +4.25

SEÑALES A COLOCAR EN LA PUERTA
DE ACCESO A LA OBRA




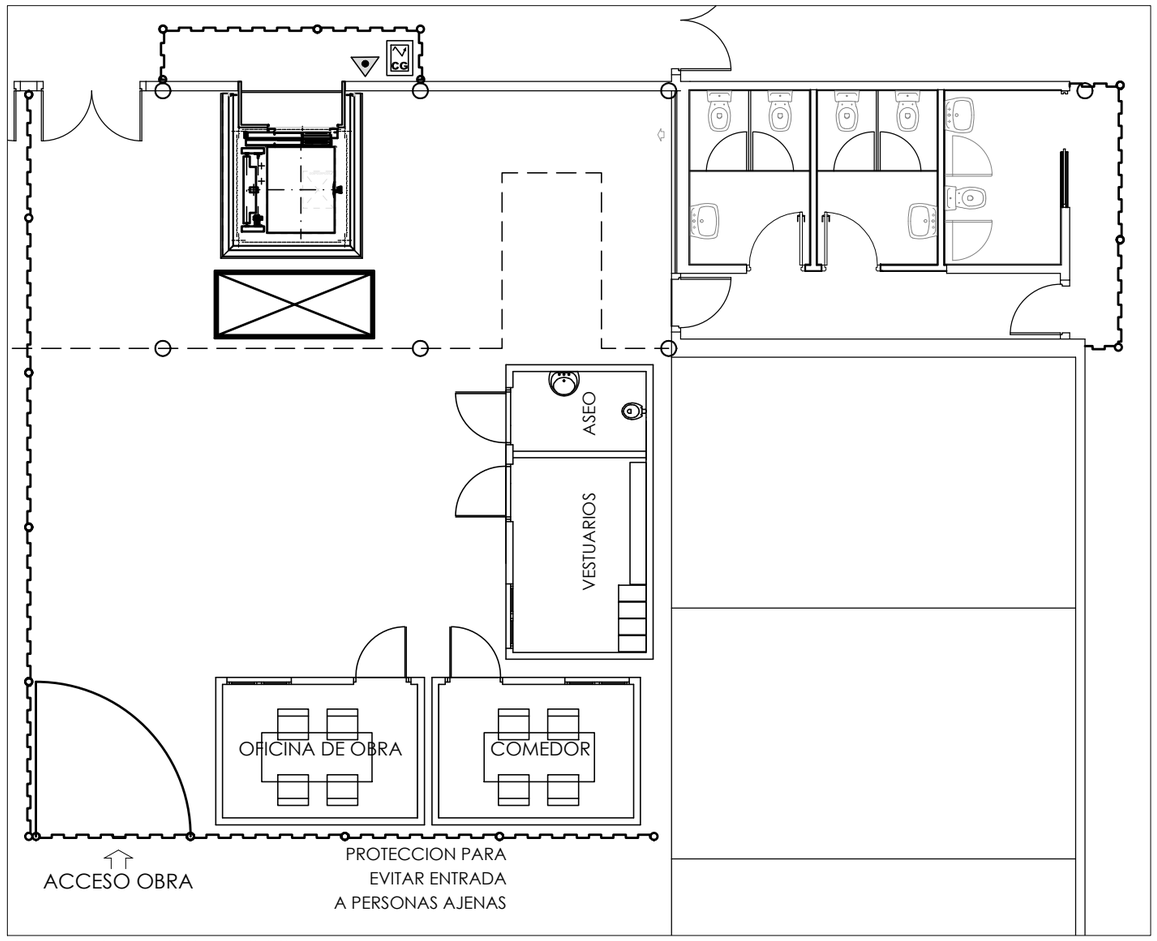

PLANTA BAJA. COTA +0.00

LEYENDA SyS

CG	CUADRO ELÉCTRICO GENERAL DE OBRA (MANIPULACIÓN POR PERSONAL COMPETENTE Y AUTORIZADO)
	EXTINTOR DE CO2
	ANDAMIO TUBULAR
	CIERRE DE PARCELA
	ACCESO PERSONAL DE OBRA

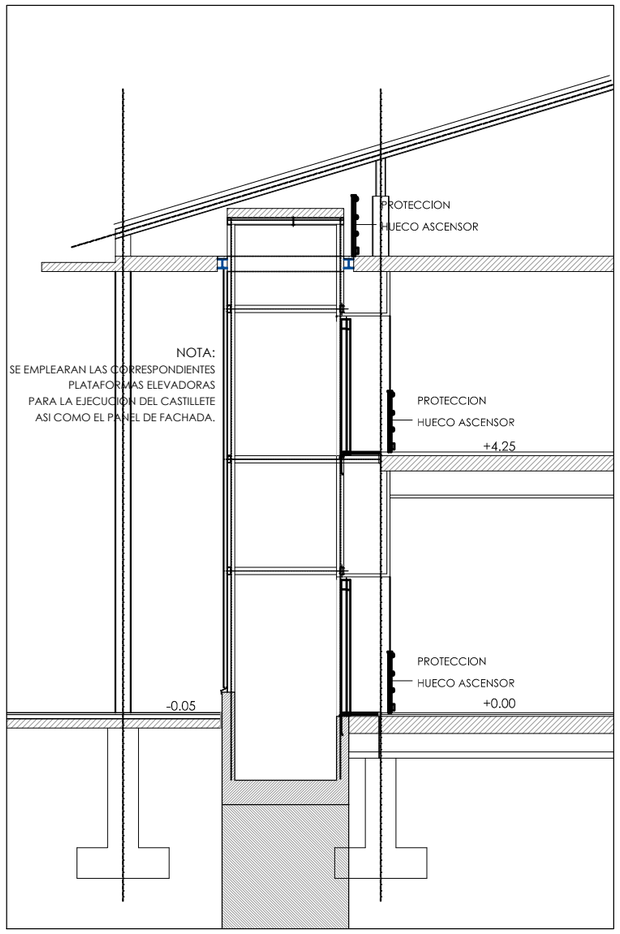

NOTAS:

- COTAS EN CMS.
- TODAS LAS COTAS SE COMPROBARAN EN OBRA.

obras de accesibilidad en c.e.p. elatzeta l.h.i.

nº expediente: G -077/17 araba kalea 46, irun (gipuzkoa)

EBSS.1

proyecto de ejecución.EJEMPLAR 1.diciembre 2018 **ORGANIZACIÓN OBRA**

promotor: e.j.-g.v.depto educacion-d. recursos materiales plantas baja y primera. sección tipo

maite gandiaga arquitecto

MARIA TERESA GANDIAGA DIEZ

Firmado digitalmente por MARIA TERESA GANDIAGA DIEZ
Fecha: 2019.01.08 16:55:44 +01'00'

1/50